



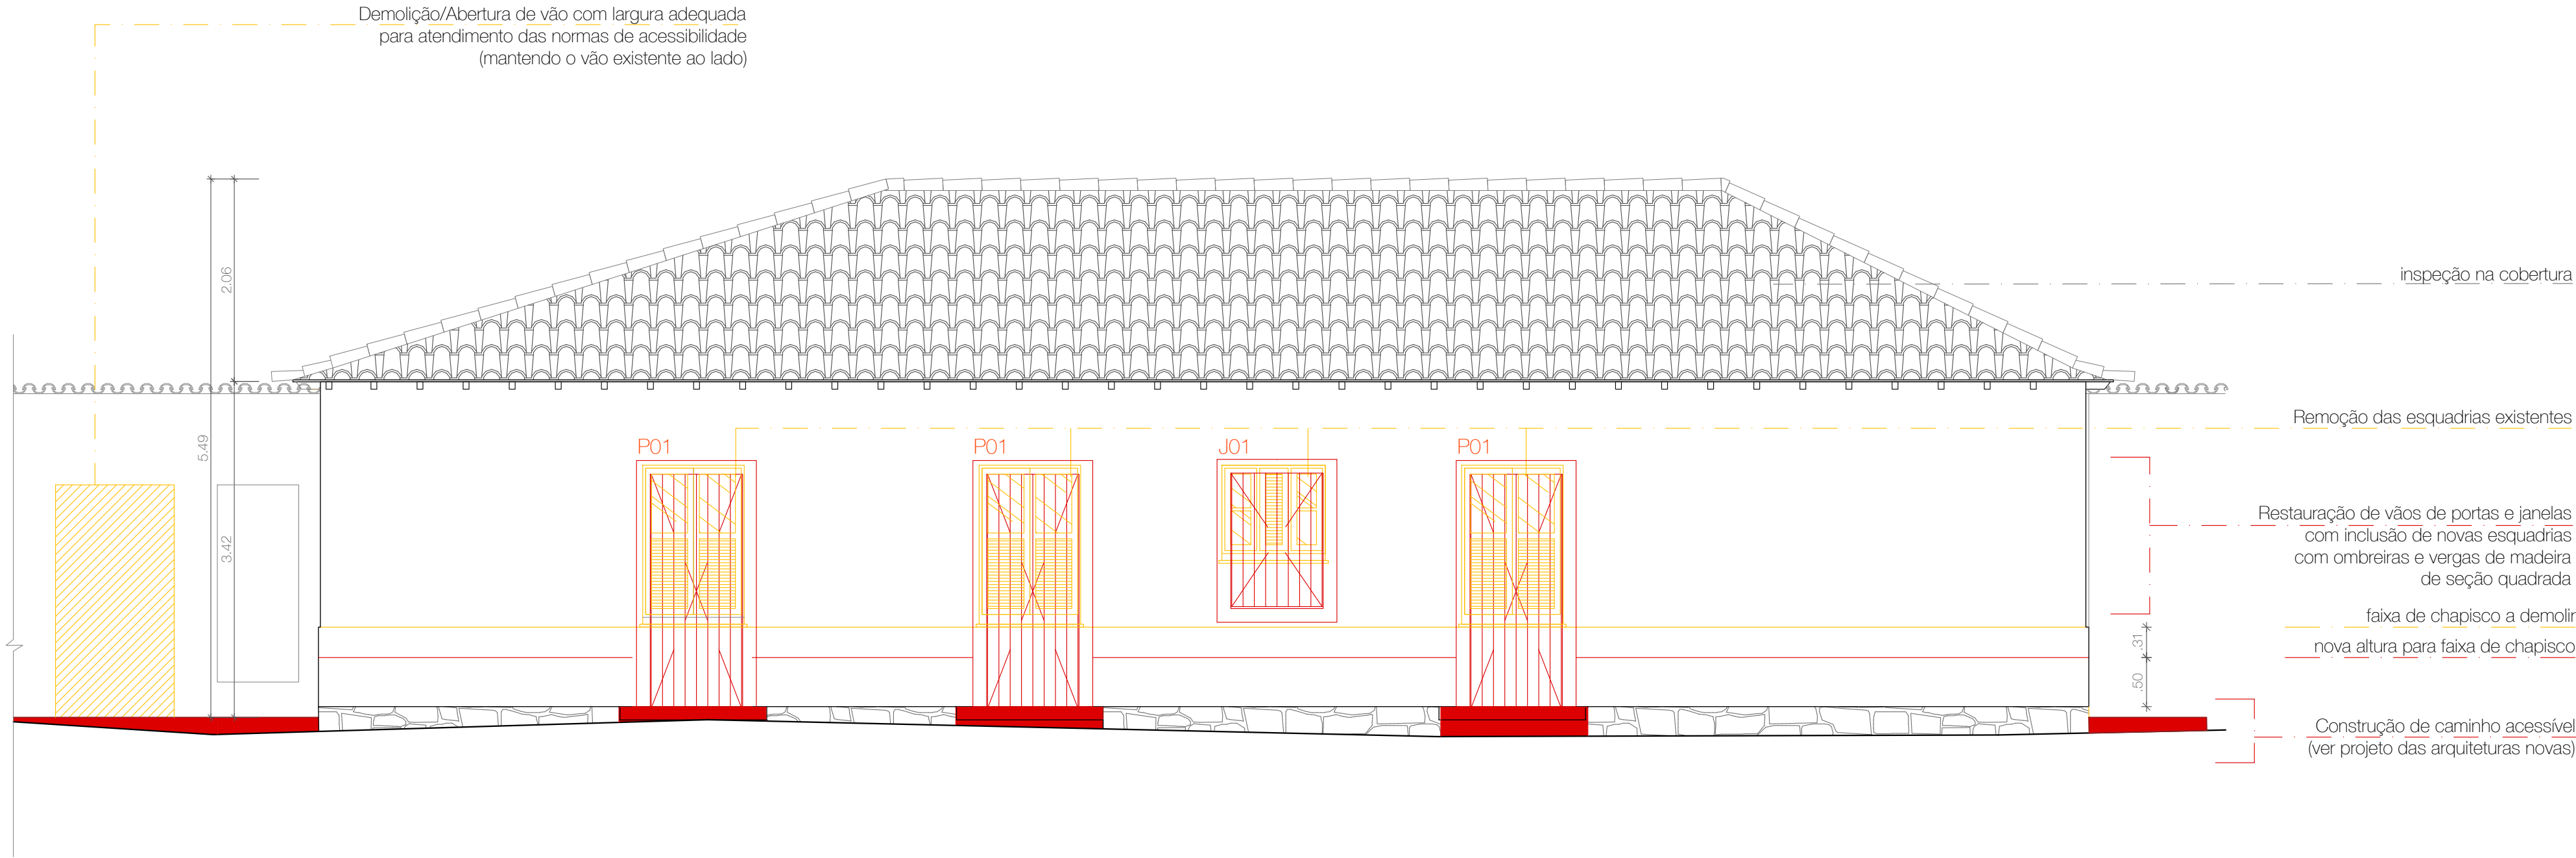

ANTIGA SENZALA
Elevação NO - construir/ demolir
ESCALA 1:50

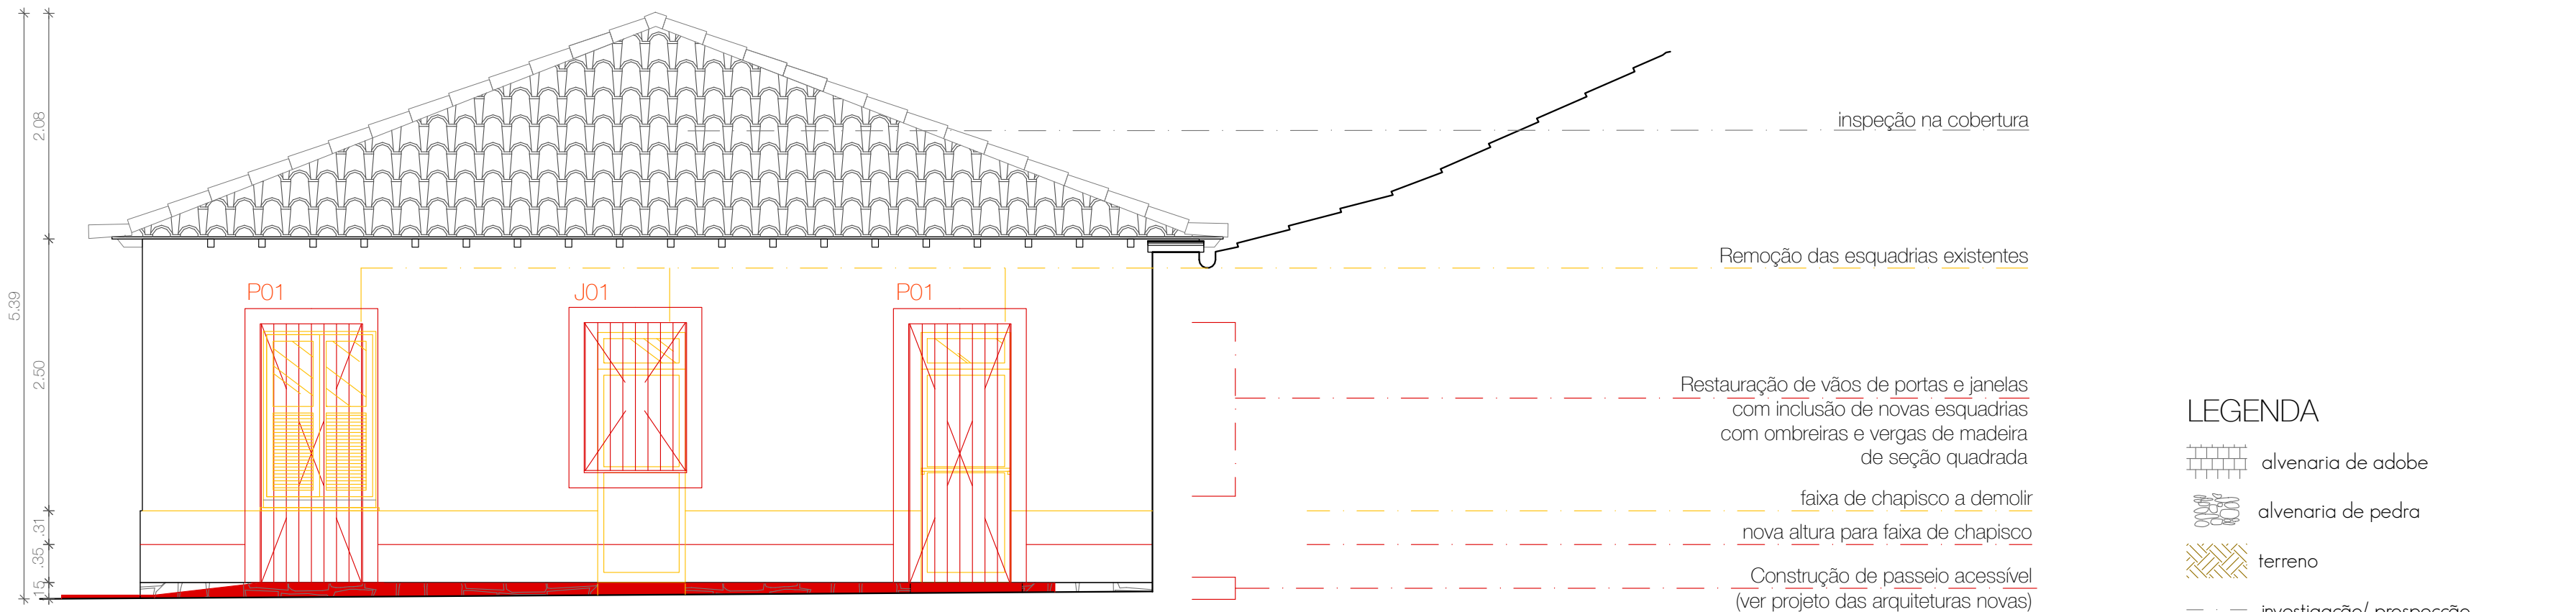


ANTIGA SENZALA
Elevação SO - construir/ demolir
ESCALA 1:50

LEGENDA

- alvenaria de adobe
- alvenaria de pedra
- terreno
- investigação/ prospecção
- restauração
- construção/ inserção de elemento novo
- demolição/ remoção

- NOTA:
- A definição das aberturas dos vãos e suas respectivas dimensões apresentadas foram baseadas na planta de levantamento da Antiga Senzala, do arquiteto Luis Fossatti, s/ data, (caixa 01, Obras), depositada no arquivo do Escritório Técnico do IPHAN Vassouras e deverão ter suas dimensões ajustadas aos vestígios encontrados durante as obras.
 - O nível 0,00m, localizado na soleira do vestíbulo do Casarão, corresponde ao nível topográfico +443,05m.
 - Para as especificações dos pisos externos das rotas de acessibilidade ver projeto das arquiteturas novas.

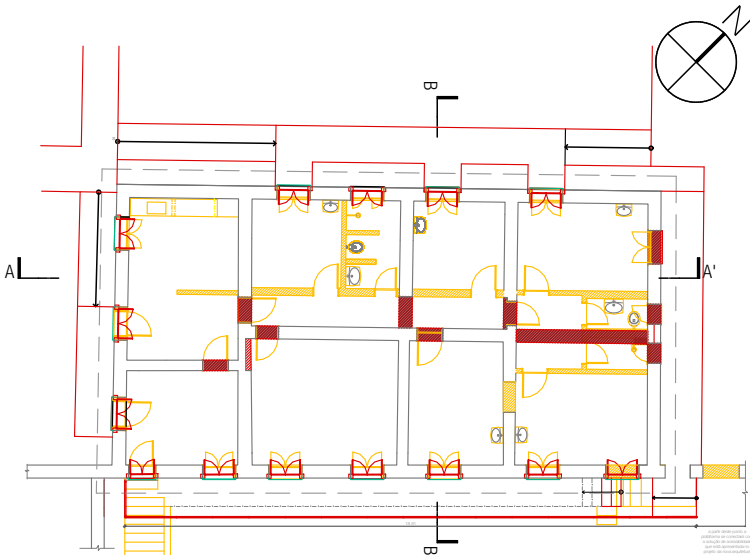

ANTIGA SENZALA
Planta baixa - Demolir/Construir
ESCALA 1:250

REV.	DATA	DESCRIÇÃO	DES.	VERIF.	APROV.
02	15/07/2021	Ajustes para adequar as informações às solicitações da NT 08/2021			
01	08/01/2020	Ajustes para adequar as informações às solicitações da NT 23/2019			
00	15/10/2019	emissão inicial			
QUADRO DE REVISÕES					

ESTE DESENHO NÃO PODE SER USADO, COPIADO OU CEDIDO FORA DOS TERMOS CONTRATUAIS.

IDENTIFICAÇÃO DA AÇÃO			
AMPLIAÇÃO, MODERNIZAÇÃO E RESTAURAÇÃO DO MUSEU CASA DA HERA E SEUS ANEXOS			
CONTRATANTE		INSTITUTO BRASILEIRO DE MUSEUS (IBRAM)	
ENDEREÇO DA AÇÃO		RUA DR. FERNANDES JUNIOR, 160- CENTRO, VASSOURAS- RJ	
ETAPA DO PROJETO:		PROJETO DE RESTAURAÇÃO	
TÍTULO DO DESENHO:			
PROPOSTA DE INTERVEÇÃO - PROJETO EXECUTIVO			
Antiga Senzala - Elevações NO e SO - construir/demolir			
CÓDIGO DO DOC.: MCH DMP PE Senzala Construir e Demolir R02.dwg			
DESENHO clarice	FORMATO A2 ext (786x420)	ESCALA indicada	DATA outubro/2019
PROJETO: Arquiteto Alexandre Prisco Paraiso Barreto - CAU nº A33292-5			
CO-AUTORES: Arquiteta Clarice Futuro Mühlbauer - CAU n. A33995-4 Arquiteto Leandro Campos - CAU n. A30402-6			
Colaborador: Arquiteto Felipe Gomes Guimarães			
PROPRIEDADE:			
SERIAL DO DESENHO:			04/12
REVISÃO:			02