


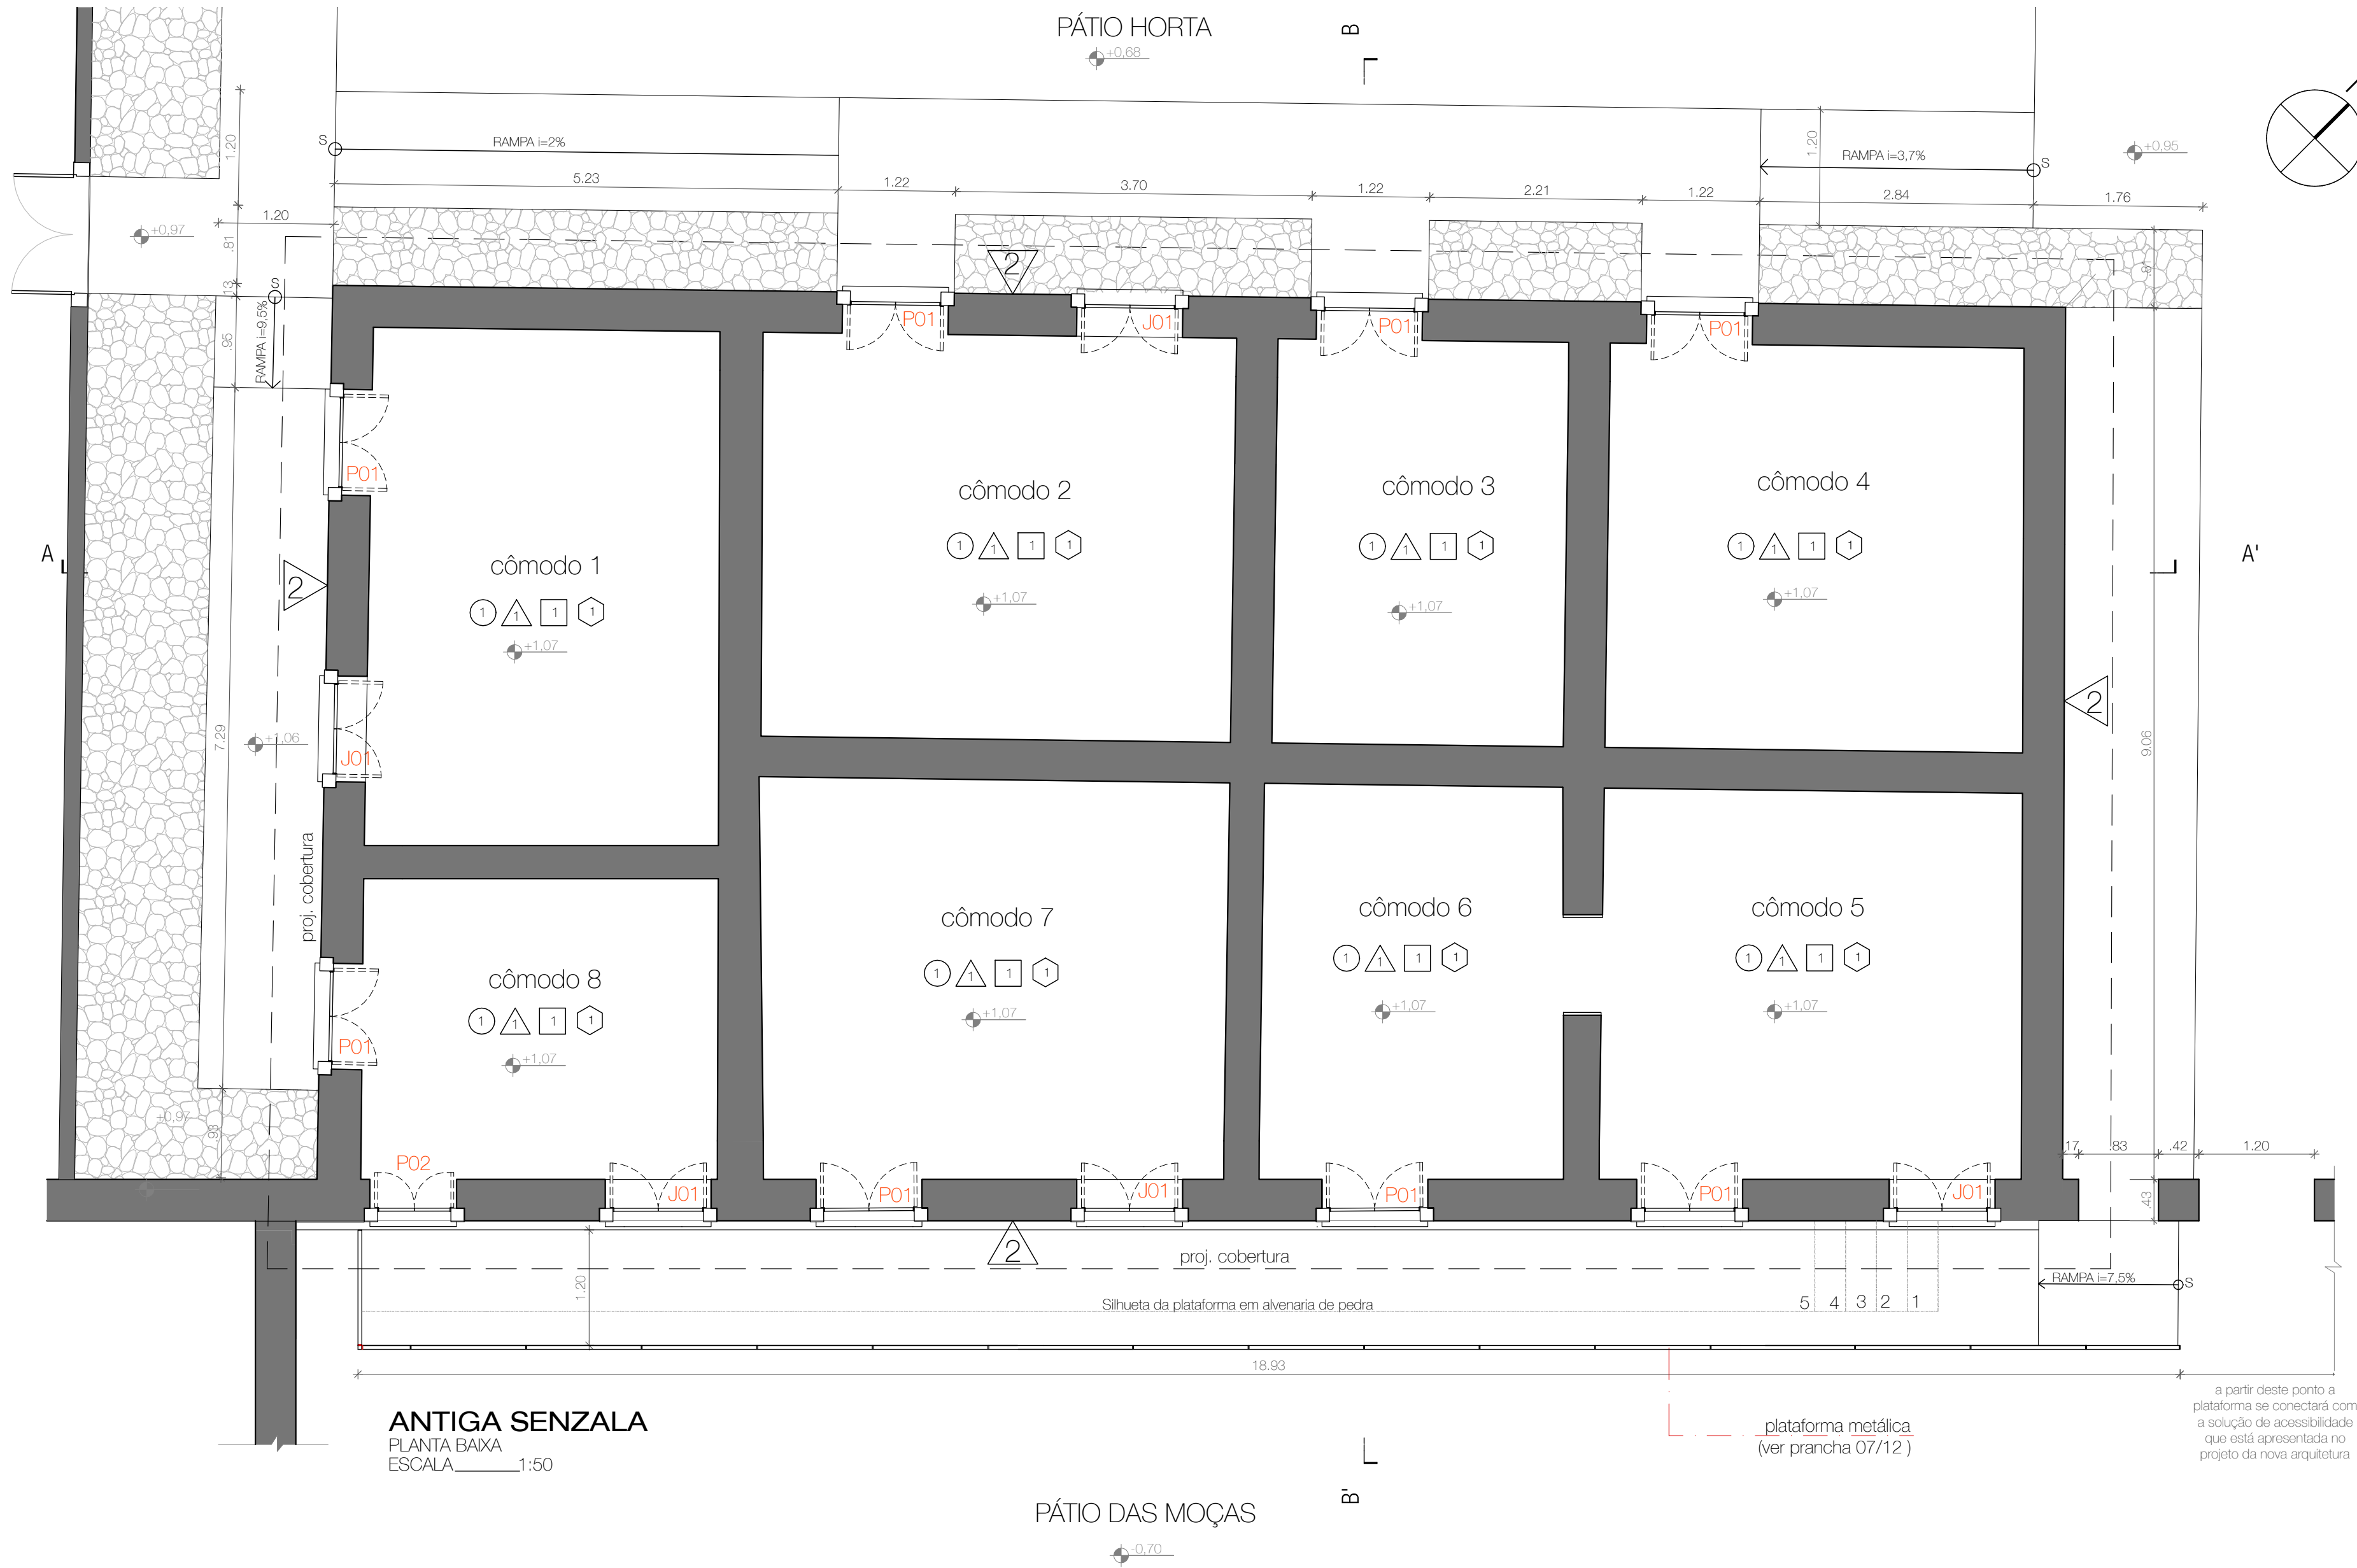

QUADRO DE REVESTIMENTOS:

○ FORRO	□ PISO
① Lambri de madeira com aplicação de verniz	1 Piso cerâmico rústico 10x20 cm
△ PAREDE	⬡ RODAPÉ
△ Paredes internas - pintura a base de silicato na cor branco neve	1 Cantoneira de abas desiguais 2x $\frac{3}{4}$ " em alumínio na cor branco embutido na alvenaria
△ Paredes externas - pintura a base de silicato cor a definir a partir de prospecções estratigráficas	

QUADRO DE ESQUADRIAS

Código	Quant.	Dimensões	Descrição
P01	09	2 x 0,46x 2,40m	Porta de 2 folhas em régua de madeira natural, encaixe macho/ fêmea. Fechadura de sobrepor, fechos longos de sobrepor e dobradiças na cor preta. Espelho externo em ferro fundido. Puxador em formato de argola em ferro fundido. Recuperar soleira existente.
P02	01	2 x 0,36x 2,40m	Porta de 2 folhas em régua de madeira natural, encaixe macho/ fêmea. Fechadura de sobrepor, fechos longos de sobrepor e dobradiças na cor preta. Espelho externo em ferro fundido. Puxador em formato de argola em ferro fundido. Recuperar soleira existente.
J01	09	2 x 0,45x 1,38m peitoril h=0,90m	Janela de 2 folhas de giro em régua de madeira natural, encaixe macho/ fêmea. Fechos longo de sobrepor (superior), fechos curtos de sobrepor (inferiores) e dobradiças na cor preta.

- NOTA:
- A definição das aberturas dos vãos e suas respectivas dimensões apresentadas foram baseadas na planta de levantamento da Antiga Senzala, do arquiteto Luis Fossatti, s/ data, (caixa 01, Obras), depositada no arquivo do Escritório Técnico do IPHAN Vassouras e deverão ter suas dimensões ajustadas aos vestígios encontrados durante as obras.
 - O nível 0,00m, localizado na soleira do vestíbulo do Casarão, corresponde ao nível topográfico +443,05m.
 - Para as especificações dos pisos externos das rotas de acessibilidade ver projeto das arquiteturas novas.



MUSEU DA CASA DA HERA
PLANTA BAIXA
ESCALA 1:2500

REV.	DATA	DESCRIÇÃO	DES.	VERIF.	APROV.
02	15/07/2021	Ajustes para adequar as informações às solicitações da NT 08/2021			
01	08/01/2020	Ajustes para adequar as informações às solicitações da NT 23/2019			
00	15/10/2019	emissão inicial			
QUADRO DE REVISÕES					

ESTE DESENHO NÃO PODE SER USADO, COPIADO OU CEDIDO FORA DOS TERMOS CONTRATUAIS.

IDENTIFICAÇÃO DA AÇÃO
AMPLIAÇÃO, MODERNIZAÇÃO E RESTAURAÇÃO DO MUSEU CASA DA HERA E SEUS ANEXOS

CONTRATANTE INSTITUTO BRASILEIRO DE MUSEUS (IBRAM)

ENDEREÇO DA AÇÃO RUA DR. FERNANDES JUNIOR, 160- CENTRO, VASSOURAS- RJ

ETAPA DO PROJETO: PROJETO DE RESTAURAÇÃO

TÍTULO DO DESENHO:
PROPOSTA DE INTERVENÇÃO - PROJETO EXECUTIVO
Antiga Senzala - Planta baixa

CÓDIGO DO DOC.: MCH DMP PE Senzala R02.dwg

DESENHO clarice	FORMATO A2 ext (786x420)	ESCALA indicada	DATA outubro/2019
-----------------	--------------------------	-----------------	-------------------

PROJETO: Arquiteto Alexandre Prisco Paraiso Barreto - CAU nº A33292-5
CO-AUTORES: Arquiteta Clarice Futuro Mühlbauer - CAU nº A33995-4
Arquiteto Leandro Campos - CAU nº A30402-6
Colaborador: Arquiteto Felipe Gomes Guimarães

SERIAL DO DESENHO:
RESTAURO
06/12
REVISÃO:
02