




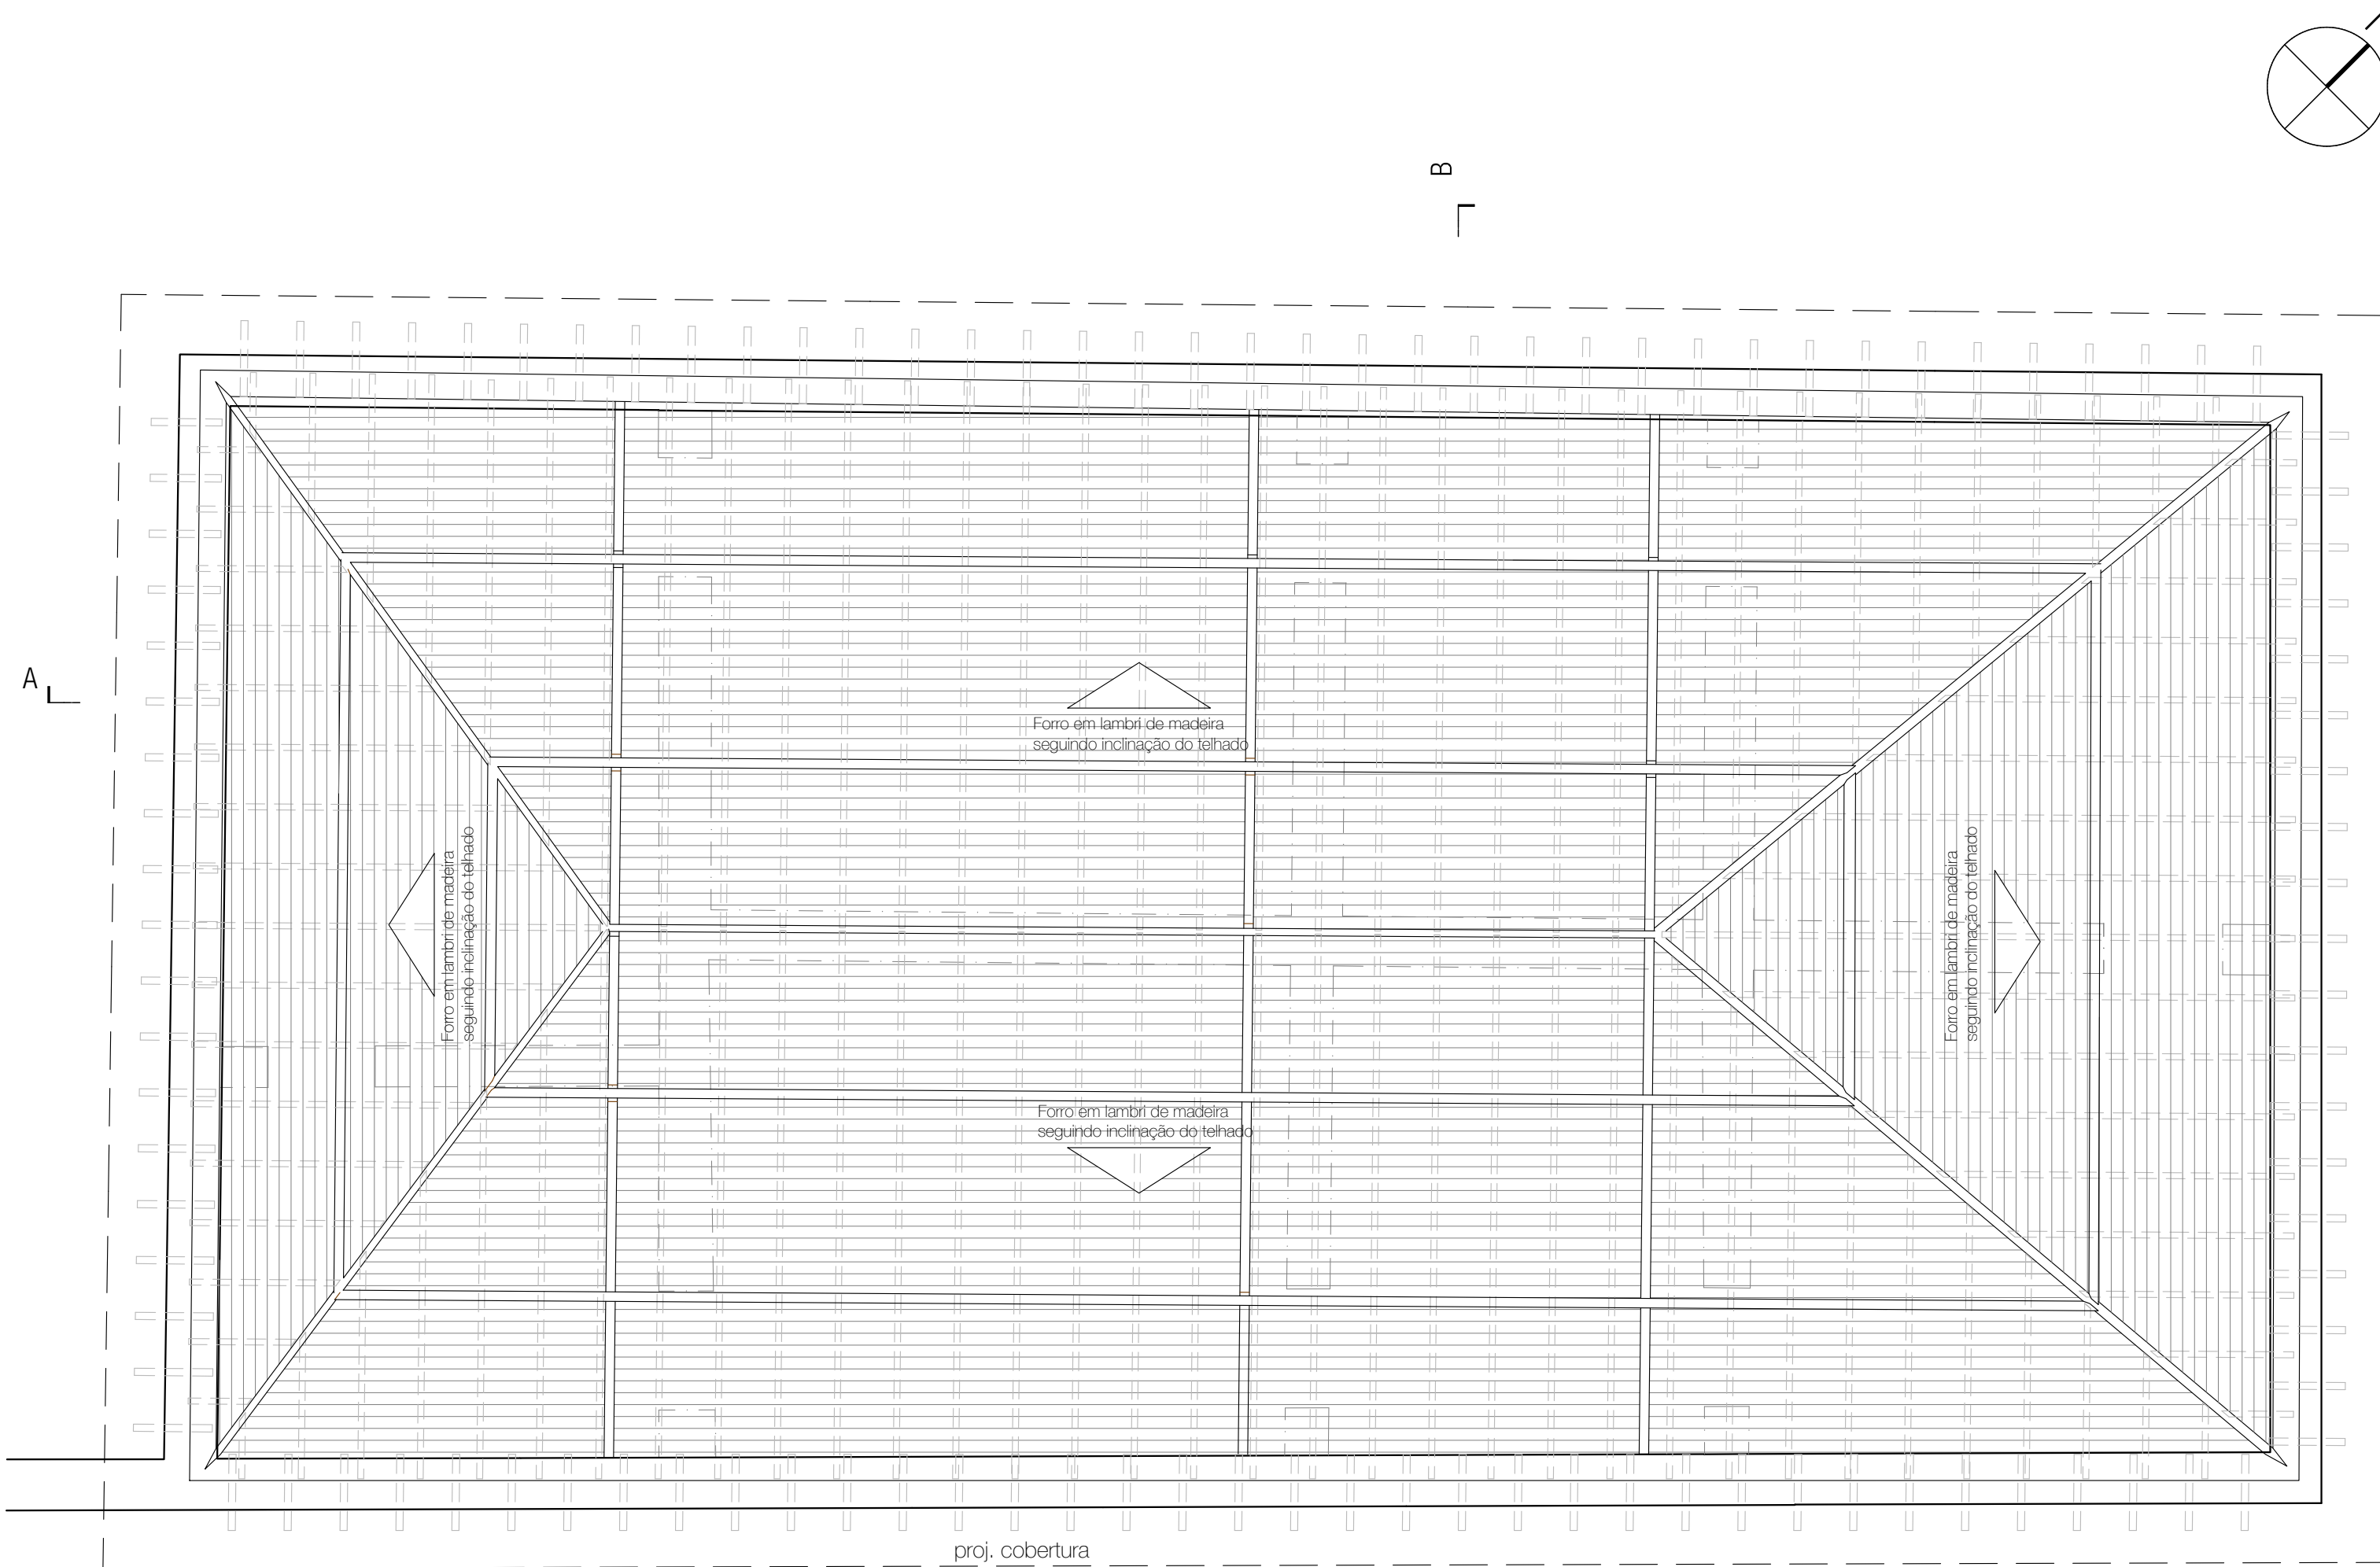


ANTIGA SENZALA
PLANTA DE FORRO
ESCALA 1:50

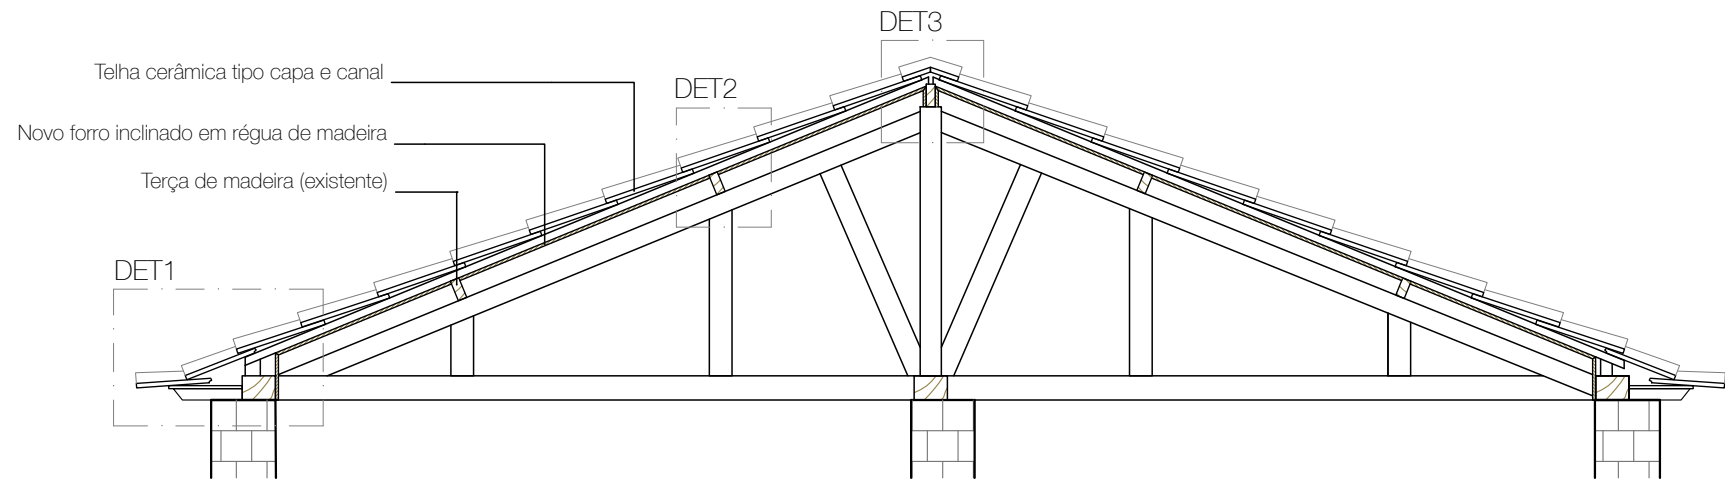


ANTIGA SENZALA
Corte BB - novo forro
ESCALA 1:50

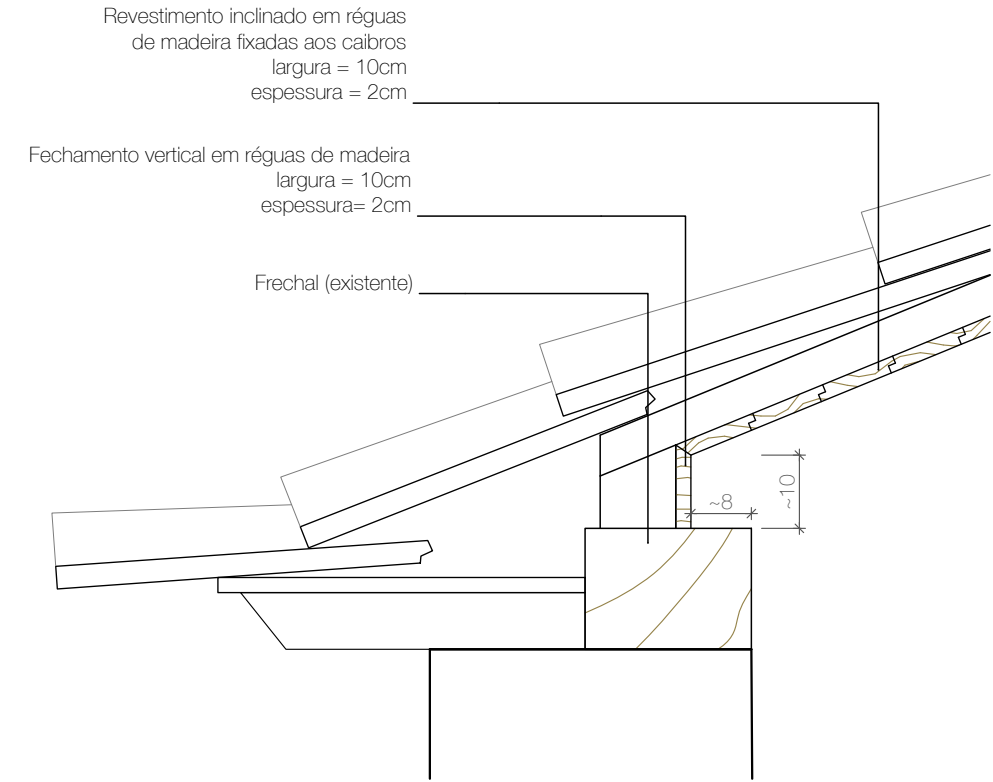

DET1
Arremate do forro junto ao frechal
ESCALA 1:10
medidas em cm

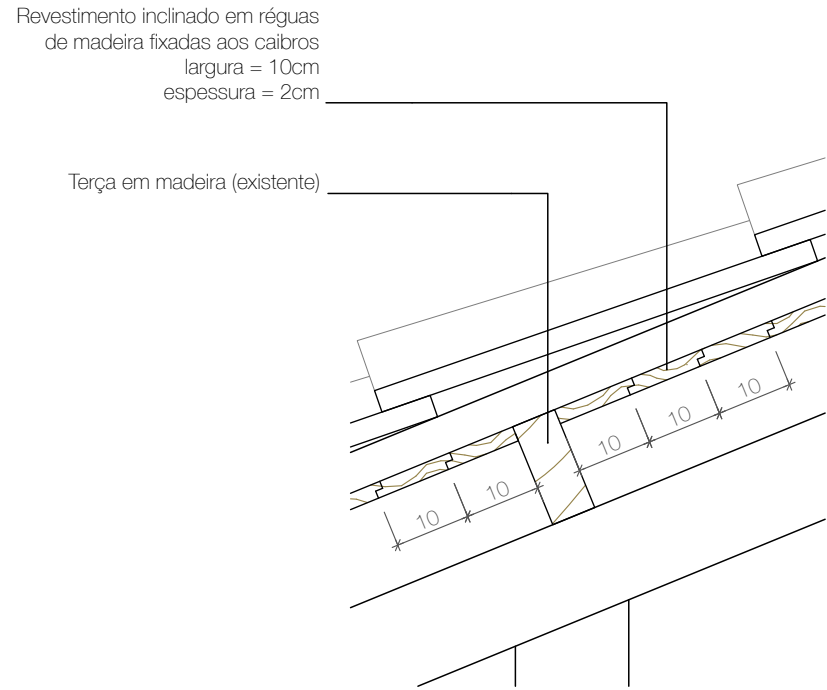


DET2
Arremate do forro junto às terças
ESCALA 1:10
medidas em cm

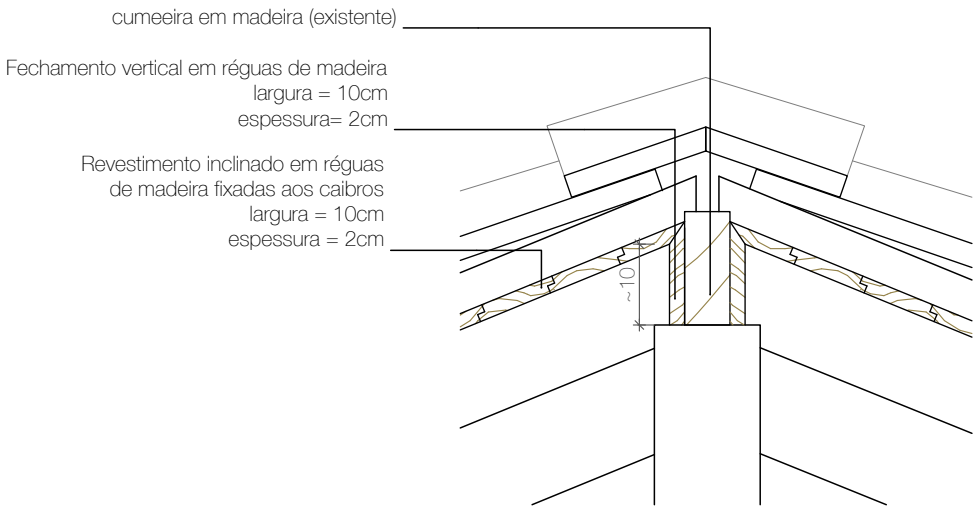

DET3
Arremate do forro junto à cumeira
ESCALA 1:10
medidas em cm

NOTA:
1. A definição das aberturas dos vãos e suas respectivas dimensões apresentadas foram baseadas na planta de levantamento da Antiga Senzala, do arquiteto Luis Fossatti, s/ data, (caixa 01, Obras), depositada no arquivo do Escritório Técnico do IPHAN Vassouras e deverão ter suas dimensões ajustadas aos vestígios encontrados durante as obras.
2. O nível 0,00m, localizado na soleira do vestíbulo do Casarão, corresponde ao nível topográfico +443,05m.
3. Para as especificações dos pisos externos das rotas de acessibilidade ver projeto das arquiteturas novas.

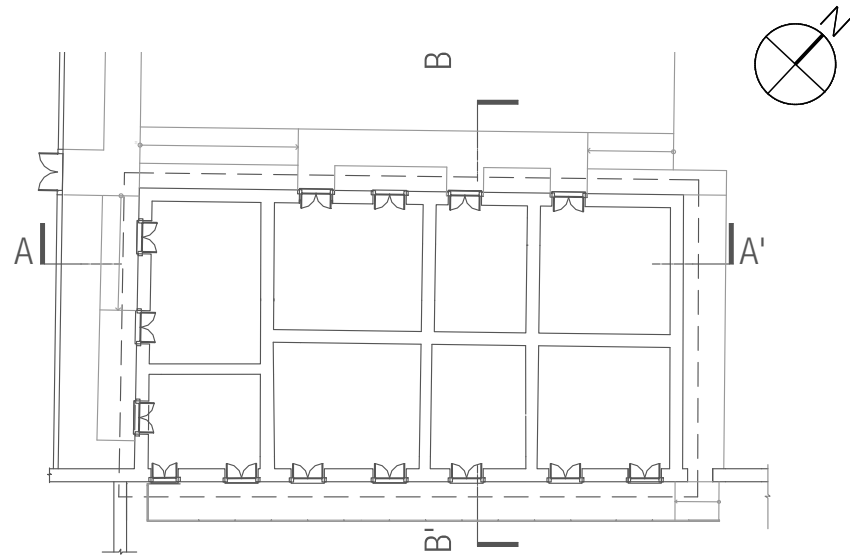

ANTIGA SENZALA
PLANTA BAIXA
ESCALA 1:250

REV.	DATA	DESCRIÇÃO	DES.	VERIF.	APROV.
02	15/07/2021	Ajustes para adequar as informações às solicitações da NT 08/2021			
01	08/01/2020	Ajustes para adequar as informações às solicitações da NT 23/2019			
00	15/10/2019	emissão inicial			
QUADRO DE REVISÕES					

ESTE DESENHO NÃO PODE SER USADO, COPIADO OU CEDIDO FORA DOS TERMOS CONTRATUAIS.

IDENTIFICAÇÃO DA AÇÃO
AMPLIAÇÃO, MODERNIZAÇÃO E RESTAURAÇÃO DO MUSEU CASA DA HERA E SEUS ANEXOS

CONTRATANTE INSTITUTO BRASILEIRO DE MUSEUS (IBRAM)

ENDEREÇO DA AÇÃO RUA DR. FERNANDES JUNIOR, 160- CENTRO, VASSOURAS- RJ

ETAPA DO PROJETO: PROJETO DE RESTAURAÇÃO

TÍTULO DO DESENHO:
PROPOSTA DE INTERVEÇÃO - PROJETO EXECUTIVO
Antiga Senzala - Planta e detalhes do novo forro

CÓDIGO DO DOC.: MCH DMP PE Senzala R02.dwg

DESENHO clarice	FORMATO A2 ext (786x420)	ESCALA indicada	DATA outubro/2019
--------------------	-----------------------------	--------------------	----------------------



PROJETO: Arquiteto Alexandre Prisco Paraiso Barreto - CAU nº A33292-5
CO-AUTORES: Arquiteta Clarice Futuro Mühlbauer - CAU n. A33995-4
Arquiteto Leandro Campos - CAU n. A30402-6
Colaborador: Arquiteto Felipe Gomes Guimarães
PROPRIEDADE:

SERIAL DO DESENHO:
RESTAURO
10/12
REVISÃO:
02