



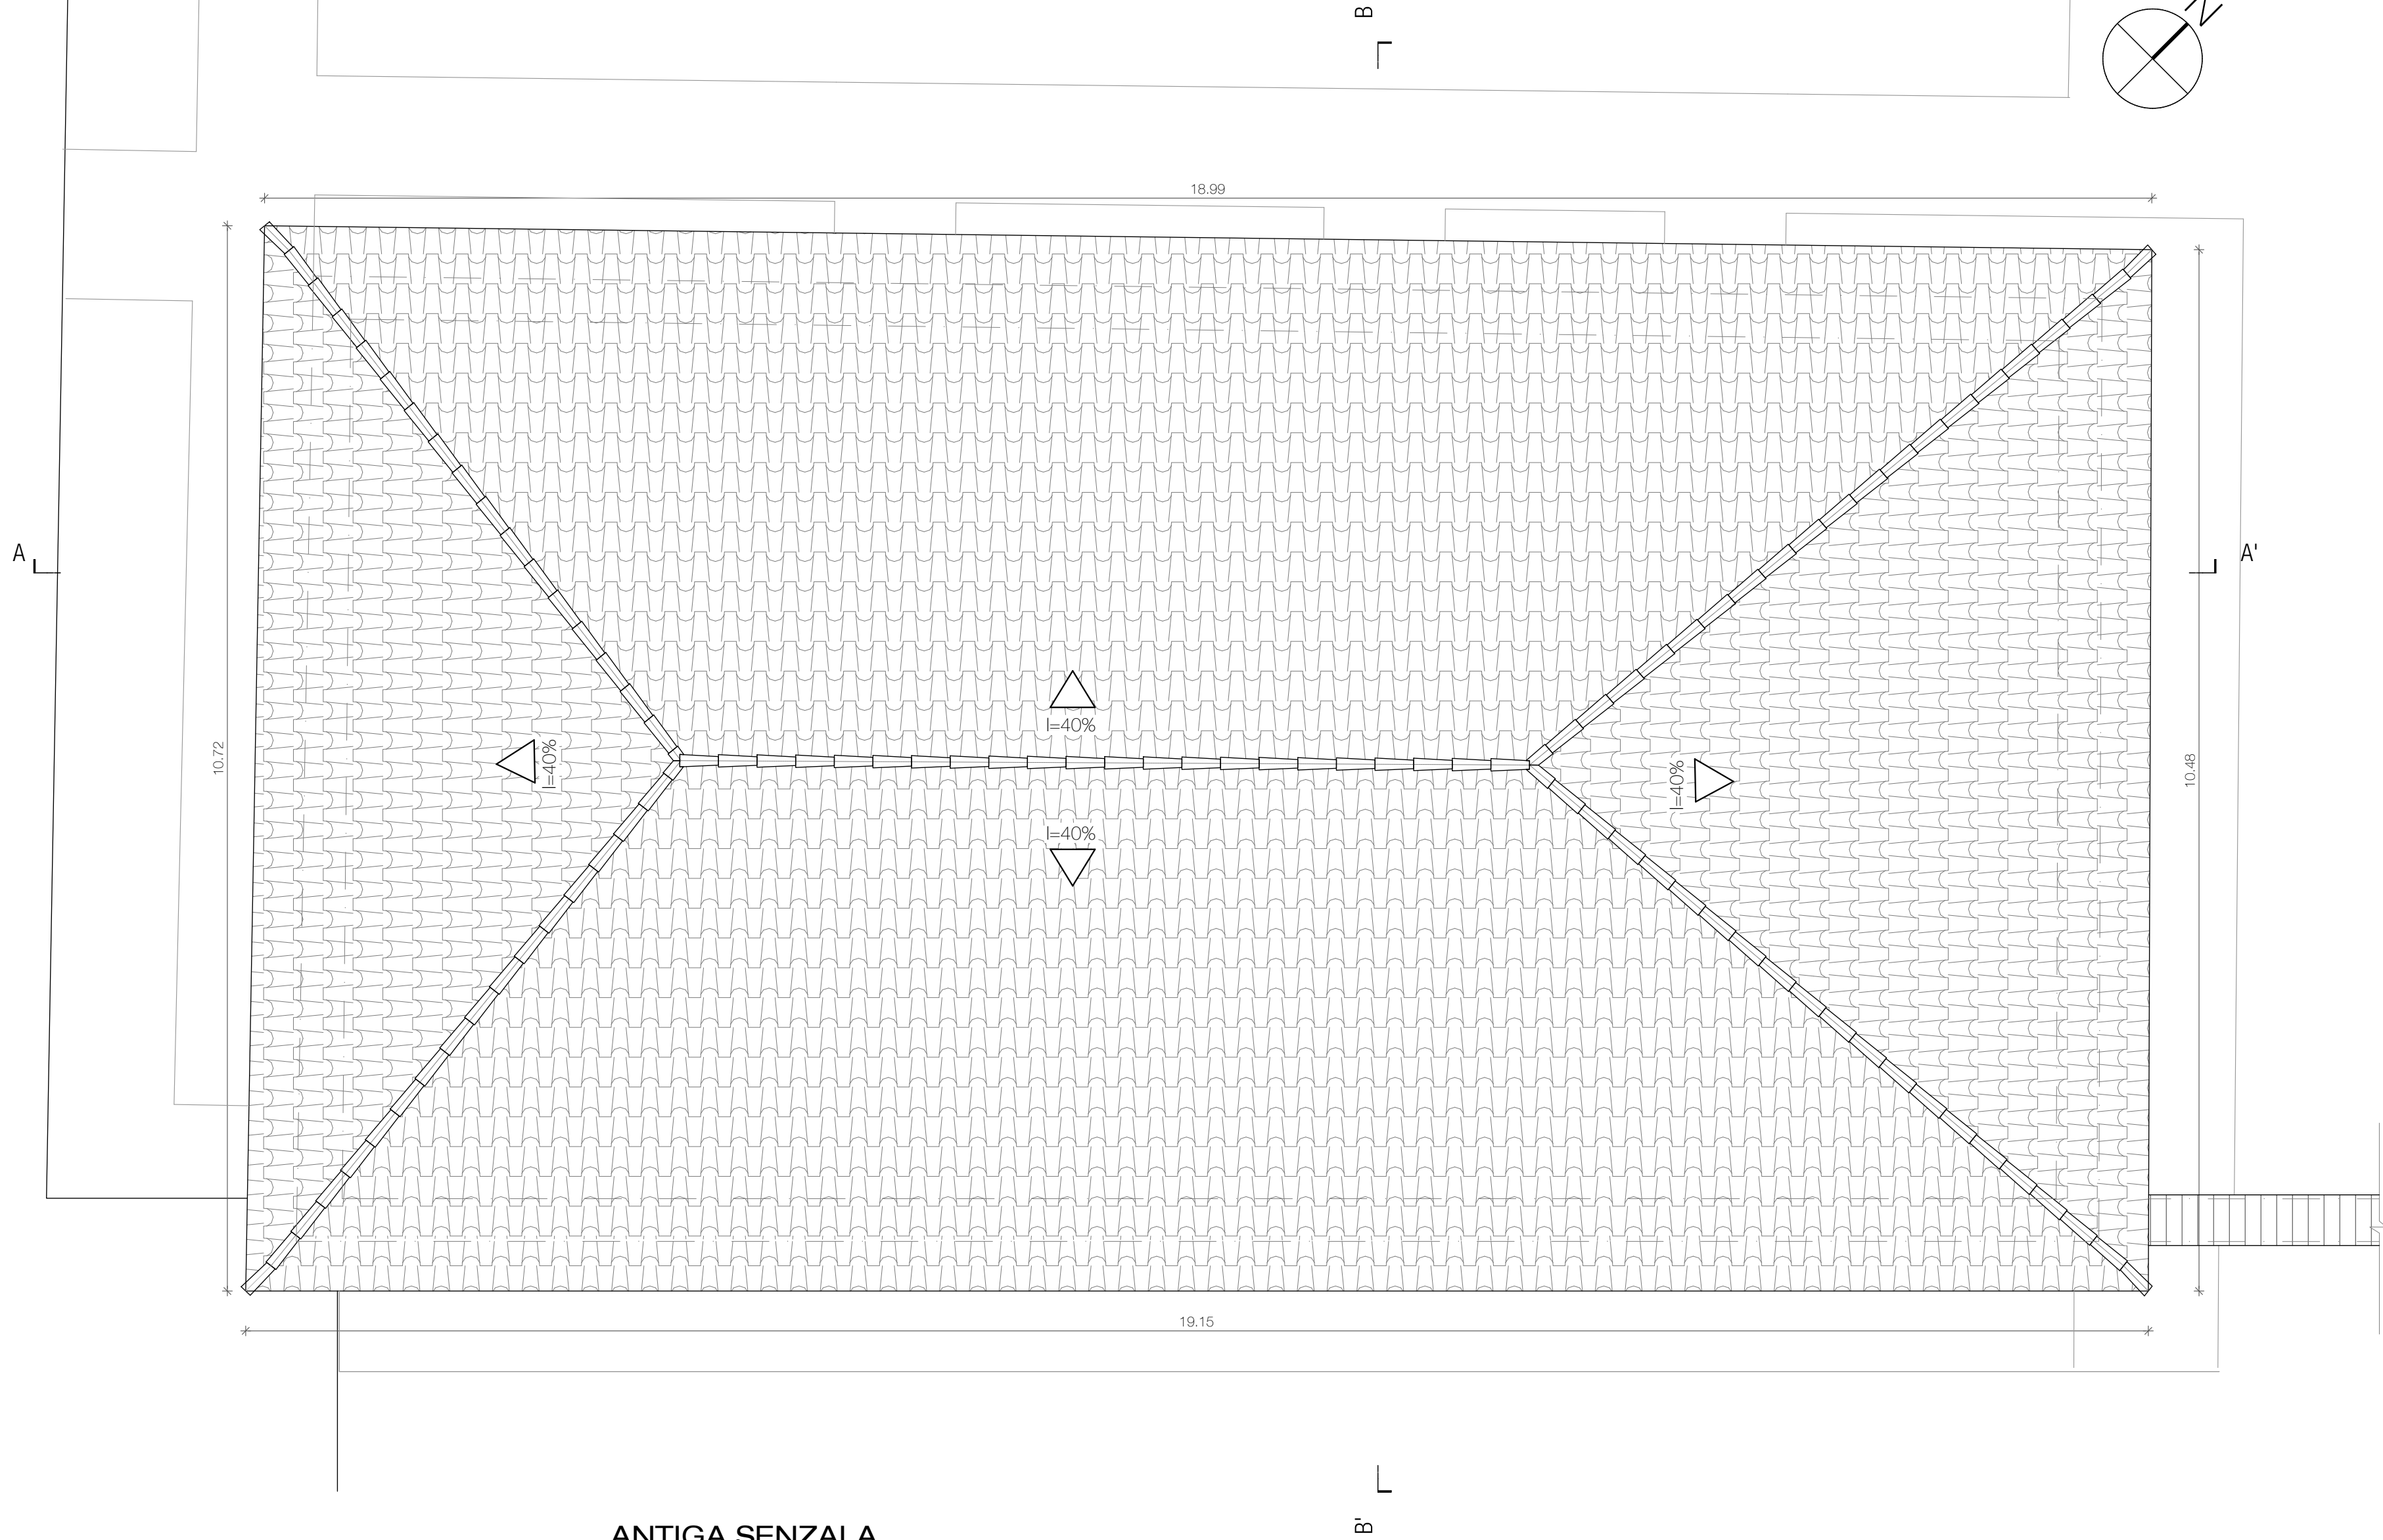

NOTA:

1. A definição das aberturas dos vãos e suas respectivas dimensões apresentadas foram baseadas na planta de levantamento da Antiga Senzala, do arquiteto Luis Fossatti, s/ data, (caixa 01, Obras), depositada no arquivo do Escritório Técnico do IPHAN Vassouras e deverão ter suas dimensões ajustadas aos vestígios encontrados durante as obras.
2. O nível 0,00m, localizado na soleira do vestíbulo do Casarão, corresponde ao nível topográfico +443,05m.
3. Para as especificações dos pisos externos das rotas de acessibilidade ver projeto das arquiteturas novas.

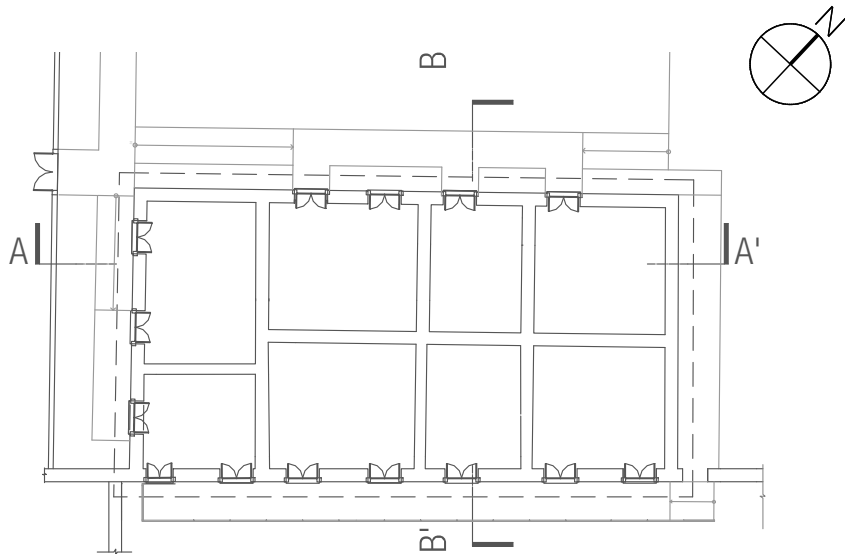

ANTIGA SENZALA
PLANTA BAIXA
ESCALA 1:250

REV.	DATA	DESCRIÇÃO	DES.	VERIF.	APROV.
02	15/07/2021	Ajustes para adequar as informações às solicitações da NT 08/2021			
01	08/01/2020	Ajustes para adequar as informações às solicitações da NT 23/2019			
00	15/10/2019	emissão inicial			
QUADRO DE REVISÕES					

ESTE DESENHO NÃO PODE SER USADO, COPIADO OU CEDIDO FORA DOS TERMOS CONTRATUAIS.

IDENTIFICAÇÃO DA AÇÃO

AMPLIAÇÃO, MODERNIZAÇÃO E RESTAURAÇÃO DO MUSEU CASA DA HERA E SEUS ANEXOS

CONTRATANTE

INSTITUTO BRASILEIRO DE MUSEUS (IBRAM)

ENDEREÇO DA AÇÃO

RUA DR. FERNANDES JUNIOR, 160- CENTRO, VASSOURAS- RJ

ETAPA DO PROJETO:

PROJETO DE RESTAURAÇÃO

TÍTULO DO DESENHO:

PROPOSTA DE INTERVEÇÃO - PROJETO EXECUTIVO
Antiga Senzala - Cobertura

CÓDIGO DO DOC.:

MCH DMP PE Senzala R02.dwg

DESENHO

clarice

FORMATO

A2 ext (786x420)

ESCALA

indicada

DATA

outubro/2019



PROJETO:

Arquiteto Alexandre Prisco Paraiso Barreto - CAU nº A33292-5

CO-AUTORES:

Arquiteta Clarice Futuro Mühlbauer - CAU n. A33995-4
Arquiteto Leandro Campos - CAU n. A30402-6

Colaborador:

Arquiteto Felipe Gomes Guimarães

PROPRIEDADE:

SERIAL DO DESENHO:

RESTAURO

11/12

REVISÃO:

02