



PLANTA DE COBERTURA  
escala 1/100

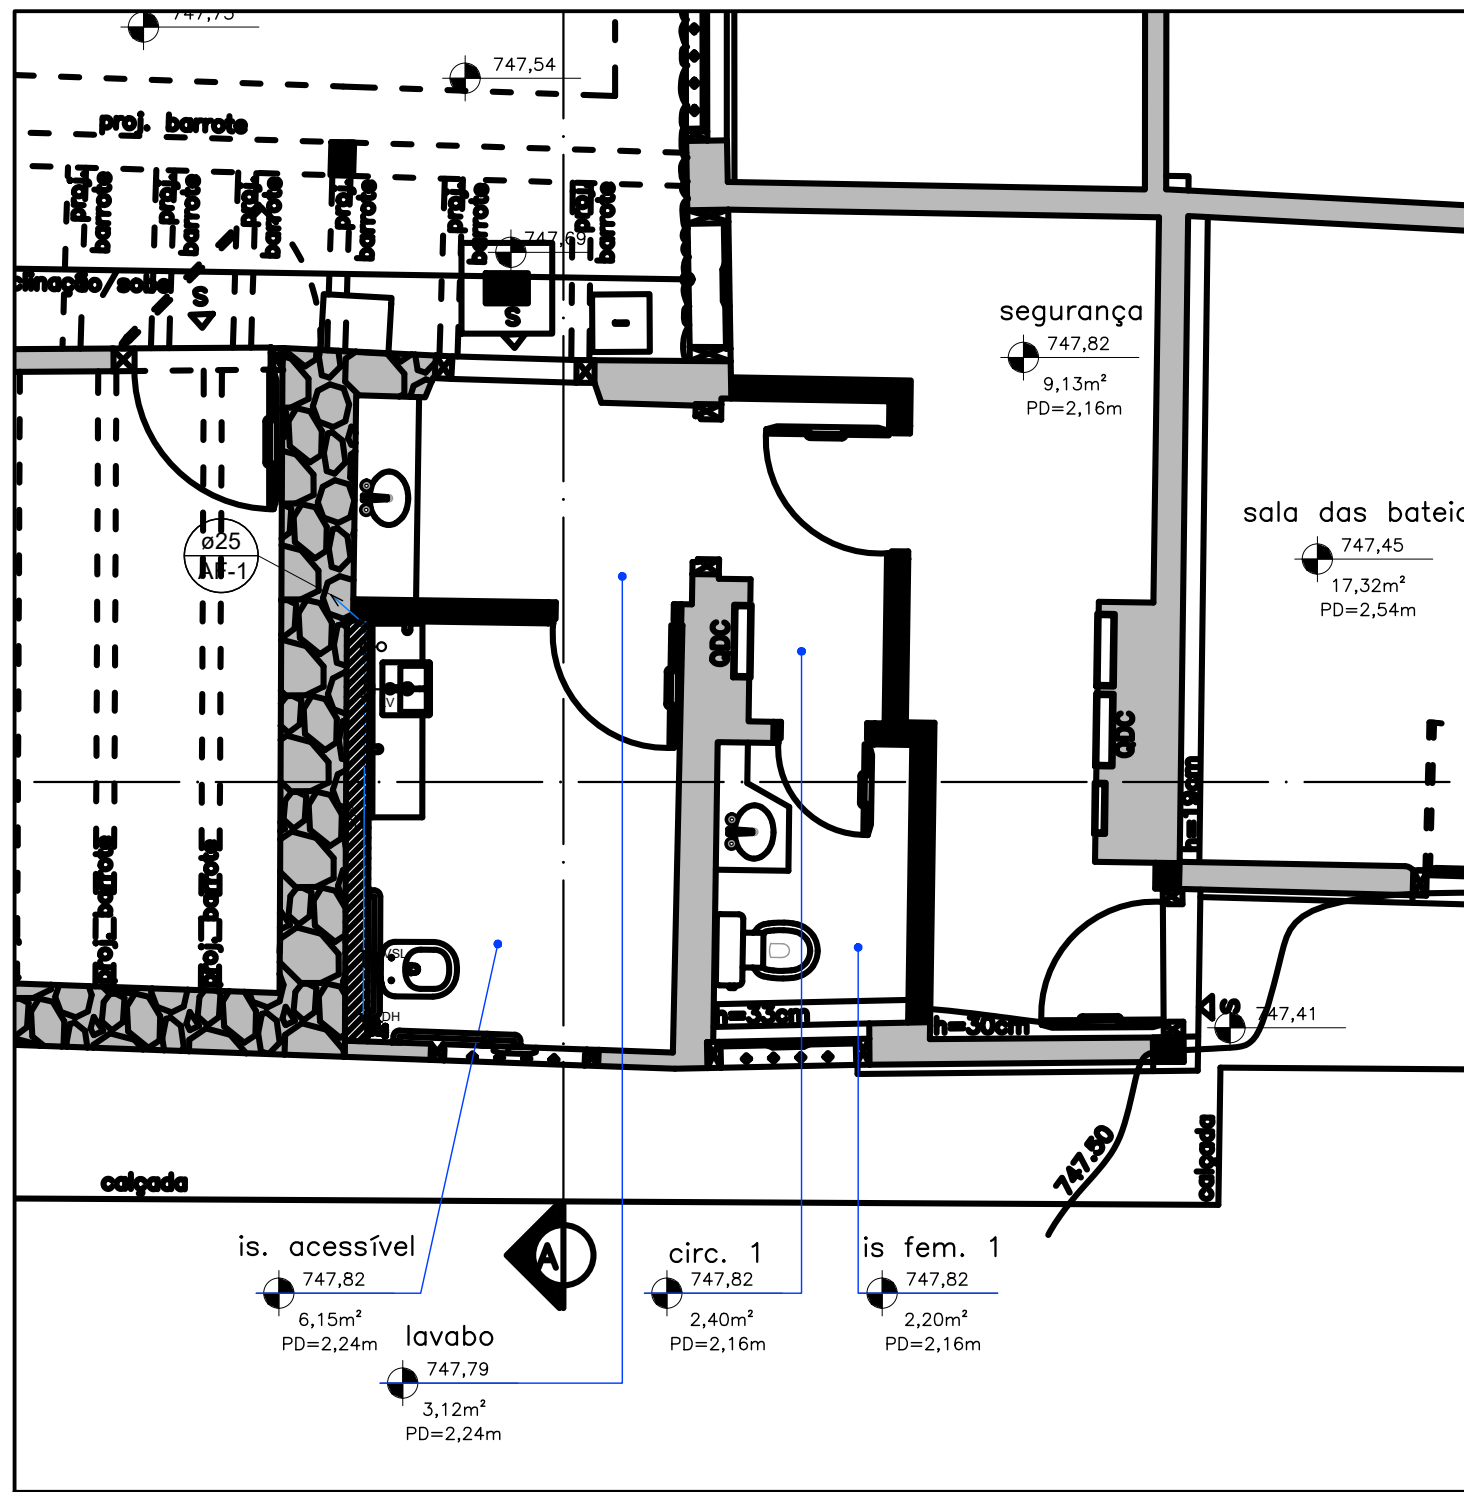

PLANTA BAIXA TÉRREO (RECORTE)  
escala 1/50  
área = 481,35m²

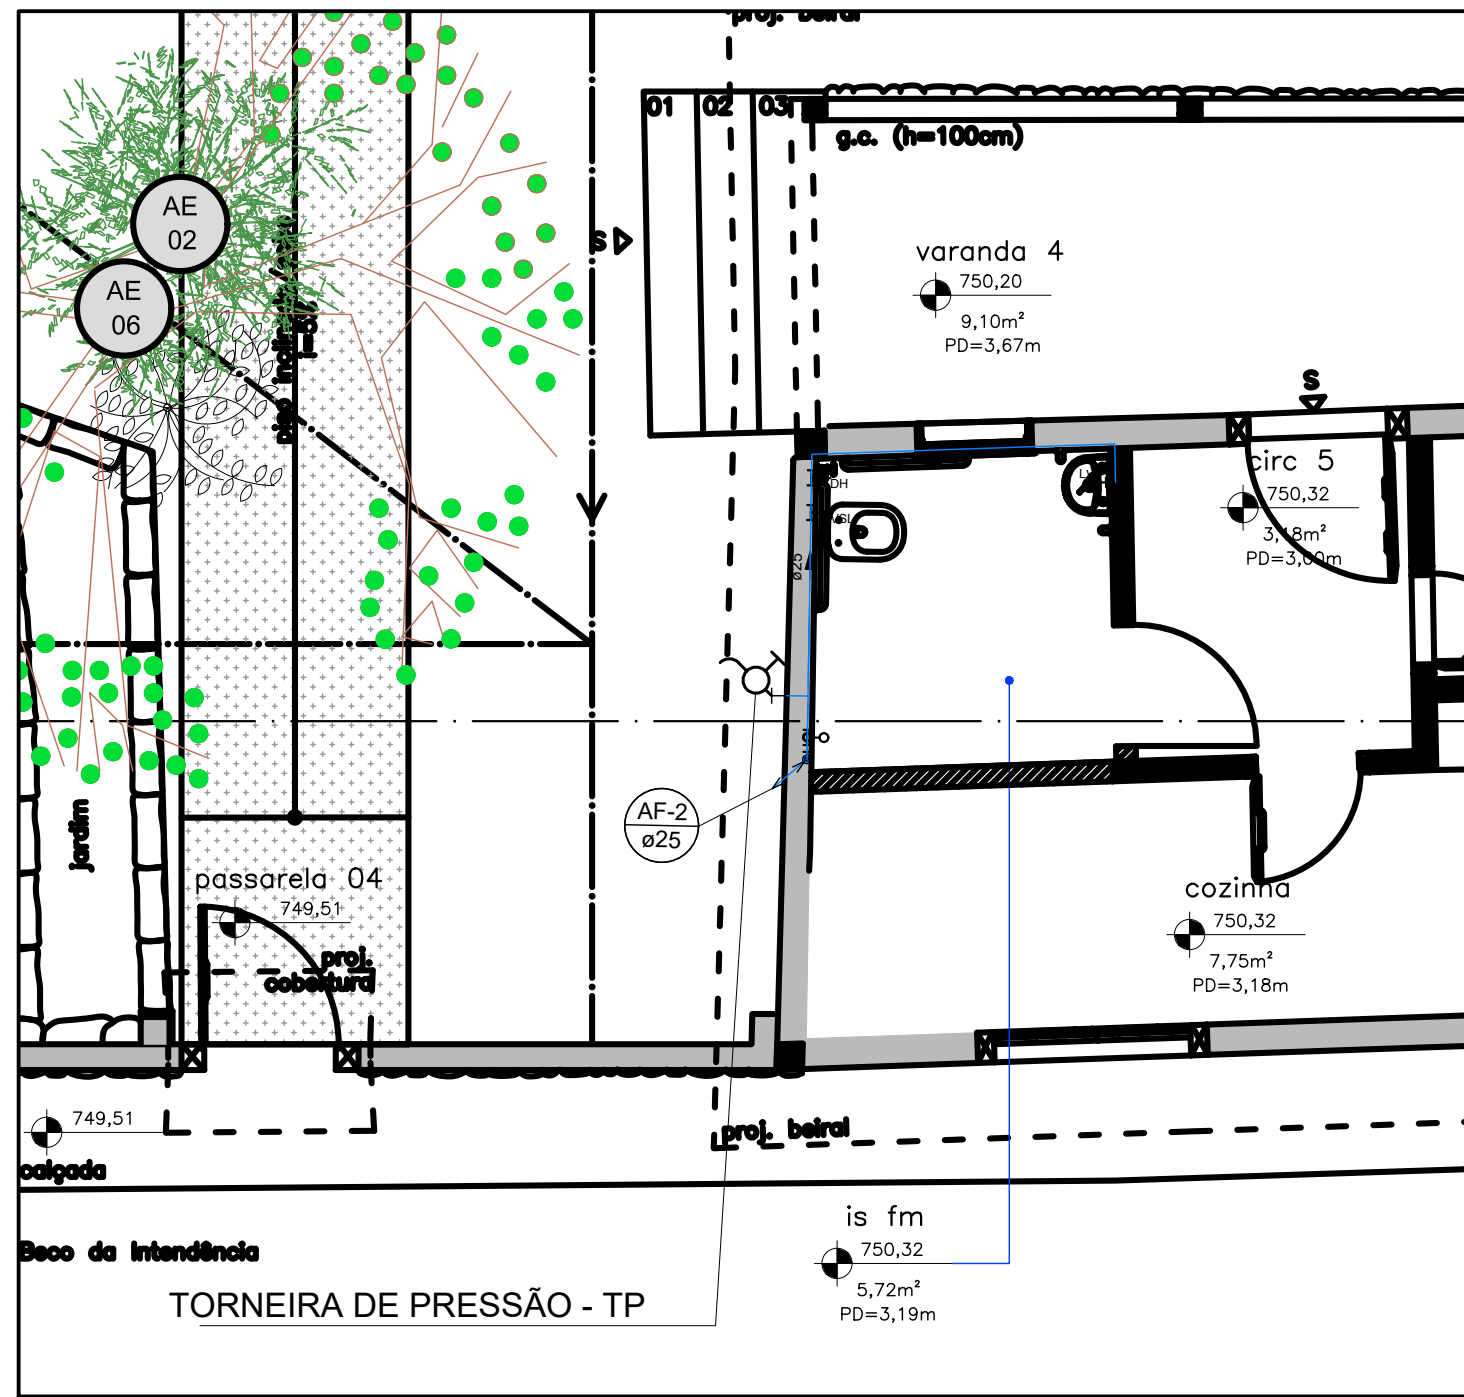

PLANTA BAIXA 2o PAVIMENTO (RECORTE)  
escala 1/50  
área = 473,27m²

## LEGENDA HIDRÁULICA

	COLUNA DE ÁGUA FRIA DIÂMETRO INDICADO		JOELHO 45° - J
	COLUNA DE ALIMENTAÇÃO DIÂMETRO INDICADO		JOELHO 90° - J
	COLUNA DE LIMPEZA DIÂMETRO INDICADO		TÊ 90° - T
			TÊ COM SAÍDA PARA CIMA - TSC
			TÊ COM SAÍDA PARA BAIXO - TSB
			JOELHO OU CURVA P/ BAIXO
			JOELHO OU CURVA PARA CIMA
			REGISTRO DE GAVETA C/ CANOPLA CROMADA - RG
			REGISTRO DE PRESSÃO C/ CANOPLA CROMADA - RP
			TORNEIRA DE PRESSÃO - TP
			HIDRÔMETRO - H
			ADAPTADOR PARA CAIXA D'ÁGUA COM REGISTRO
			ÁGUA FRIA
			ALIMENTAÇÃO
			LIMPEZA

## ESPECIFICAÇÃO DOS PONTOS DE UTILIZAÇÃO

PONTOS	SIGLA	ALTURA
VASO COM CAIXA ACOPLADA	VSC	15
VASO COM VÁLVULA	VSV	33
DUCHA HIGIÊNICA	DH ou DU	30
LAVATÓRIO	LV	60
TANQUE	TQ	100
PIA COZINHA	PIA	65
REGISTRO DE PRESSÃO	RP	110
REGISTRO DE GAVETA	RG	180

OBS.1: COTAS EM CM, NÍVEIS EM METROS.  
OBS.2: ANTEPROJETO ELABORADO A PARTIR DO LEVANTAMENTO FEITO PELA EMPRESA ARIMATÉIA & FLORESTA LTDA, NO ANO DE 2017 E QUE DEVERÁ SER REFEITO.  
OBS.3: OS DUTOS EXISTENTES DEVEM SER APROVEITADOS, QUANDO POSSÍVEL, PARA PASSAGEM DA NOVA FIAÇÃO ELÉTRICA.

EMISSÕES E REVISÕES:			
REVISÃO	DATA	DESCRIÇÃO	VERIFICAÇÃO
00	30/10/2025	EMIÇÃO INICIAL	ANA LUISA COELHO
01	26/05/2026	CORREÇÃO ÁREAS	ANA LUISA COELHO



EDIFICAÇÕES	PROJETO EM APROVAÇÃO			EDIFICAÇÃO EXISTENTE	
	ÁREA A DEMOLIR	COEFICIENTE DE APROVEITAMENTO		ÁREA CONSTRUÍDA	738,40m²
	ÁREA A CONSTRUIR	TAXA DE OCUPAÇÃO		ÁREA DE PROJEÇÃO	413,75m²
	ÁREA TOTAL CONSTRUÍDA	TAXA DE PERMEABILIDADE		COEFICIENTE DE APROVEITAMENTO	80,86%
	ÁREA DE PROJEÇÃO	Nº DE UNIDADES RESIDENCIAIS		TAXA DE OCUPAÇÃO	45,31%
	NÚMERO DE PAVIMENTOS	Nº DE UNIDADES NÃO RESIDENCIAIS		Nº DE UNIDADES	1
LOTE	ENDEREÇO: RUA DA INTENDÊNCIA, S/N - CENTRO SABARÁ - MG				ÁREA 913,20m²
	RESPONSÁVEL TÉCNICA ARQUITETA E URBANISTA ARQ. ANA LUISA GOMES COELHO CAU-MG A.41.612-6				
PROJETO	PROPRIETÁRIO IBRAM - Instituto Brasileiro de Museus				CNPJ 10.898.596/0001-42
	TÍTULO PROJETO DE RESTAURAÇÃO DO CASARÃO DO MUSEU DO OURO ANTEPROJETO DE INSTALAÇÕES HIDRÁULICAS				USO CULTURAL
	CONTEÍDO PLANTA BAIXA TÉRREO		DATA MAI/2026	FOLHA ANT-HID 01/01	