



x= largura vidro distribuída de acordo com o vão existente nos acessos de cada edifício

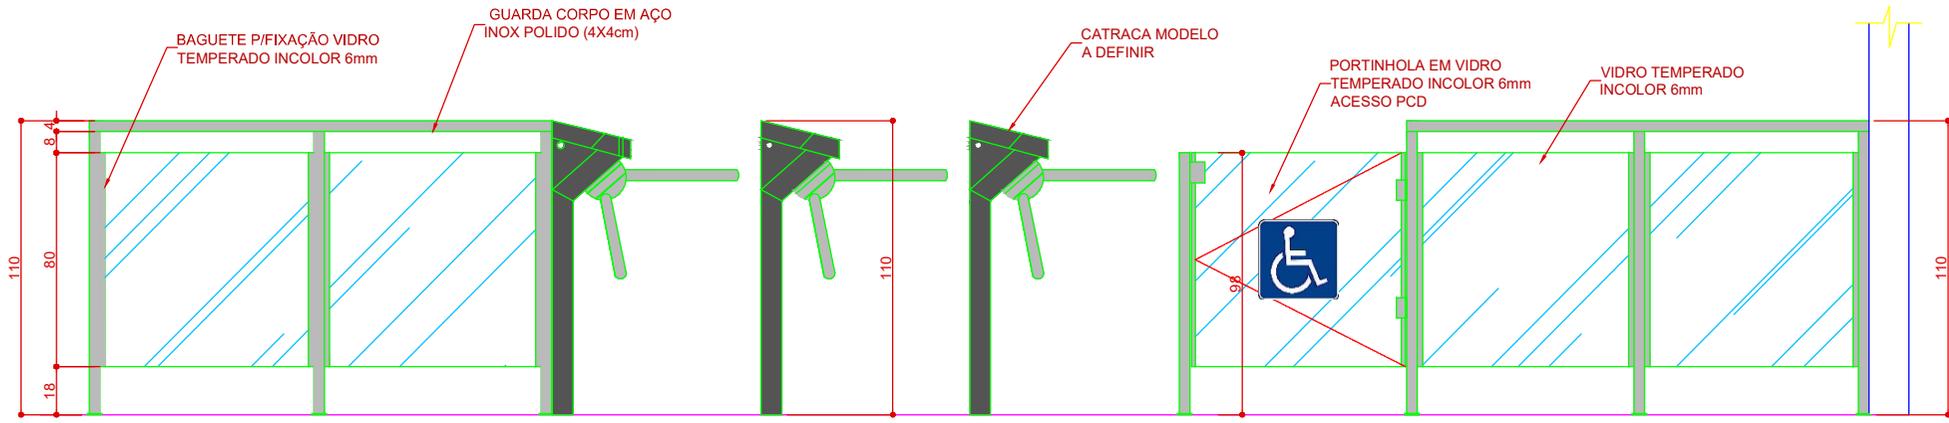

VISTA FRONTAL
Escala: 1/20




IMAGEM ILUSTRATIVA GUARDA CORPO (aço inox e vidro)

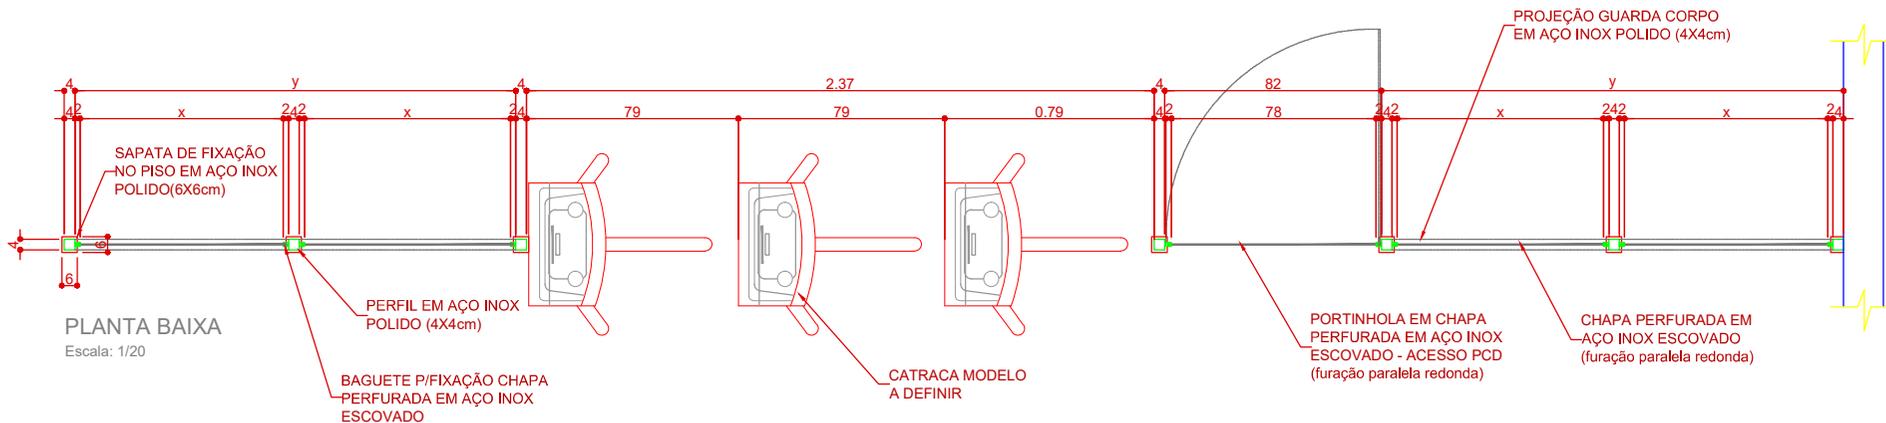

PLANTA BAIXA
Escala: 1/20

x= largura da chapa de aço inox distribuída de acordo com o vão existente nos acessos de cada edifício

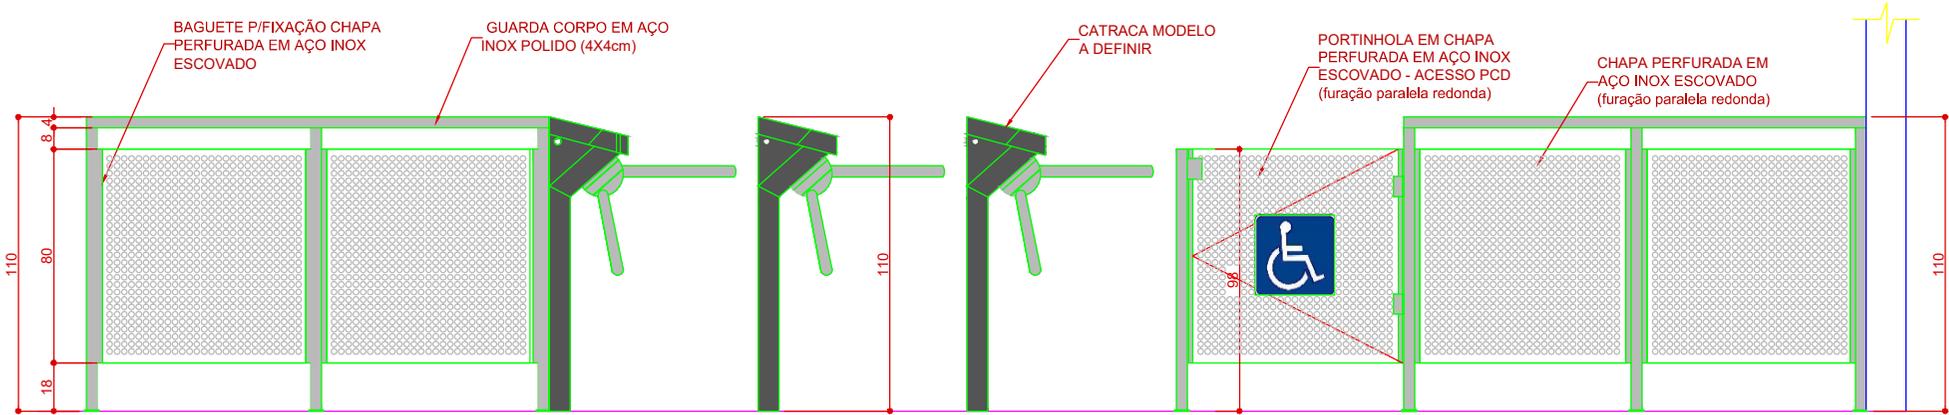

VISTA FRONTAL
Escala: 1/20