


PLANTA BAIXA
Escala: 1/20

x= largura vidro distribuída de acordo com o vão existente nos acessos de cada edifício

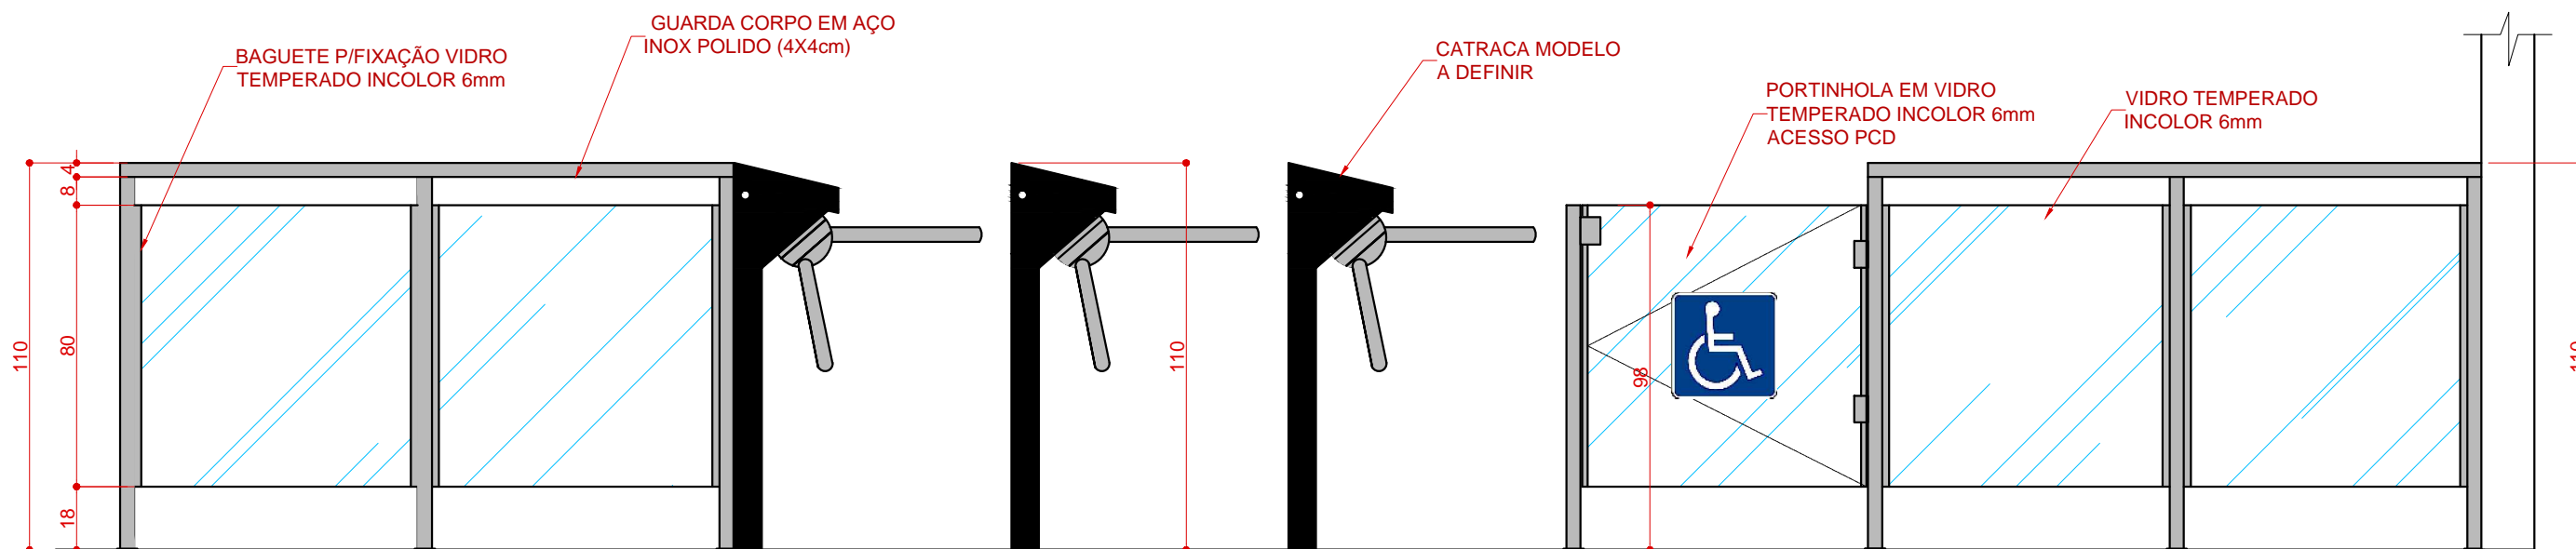

VISTA FRONTAL
Escala: 1/20



IMAGEM ILUSTRATIVA GUARDA CORPO (aço inox e vidro)



MINISTÉRIO DA ECONOMIA

SECRETARIA EXECUTIVA
SECRETARIA DE GESTÃO CORPORATIVA
DIRETORIA DE ADMINISTRAÇÃO E LOGÍSTICA

PROJETO:		CONTROLE DE ACESSO - CATRACAS		
ENDEREÇO: EDIFÍCIOS MINISTÉRIO DA ECONOMIA		ASSUNTO: DETALHE GUARDA CORPO PROTEÇÃO (ACESSO AO EDIFÍCIO)		FOLHA:
RESP. TÉCNICO: AR.CÁSSIA COUTINHO	COLABORADOR (A): AR.CÁSSIA COUTINHO	DATA: ABRIL/ 2021	ESCALA: 1:20	REVISÃO: R-00
				01/01