



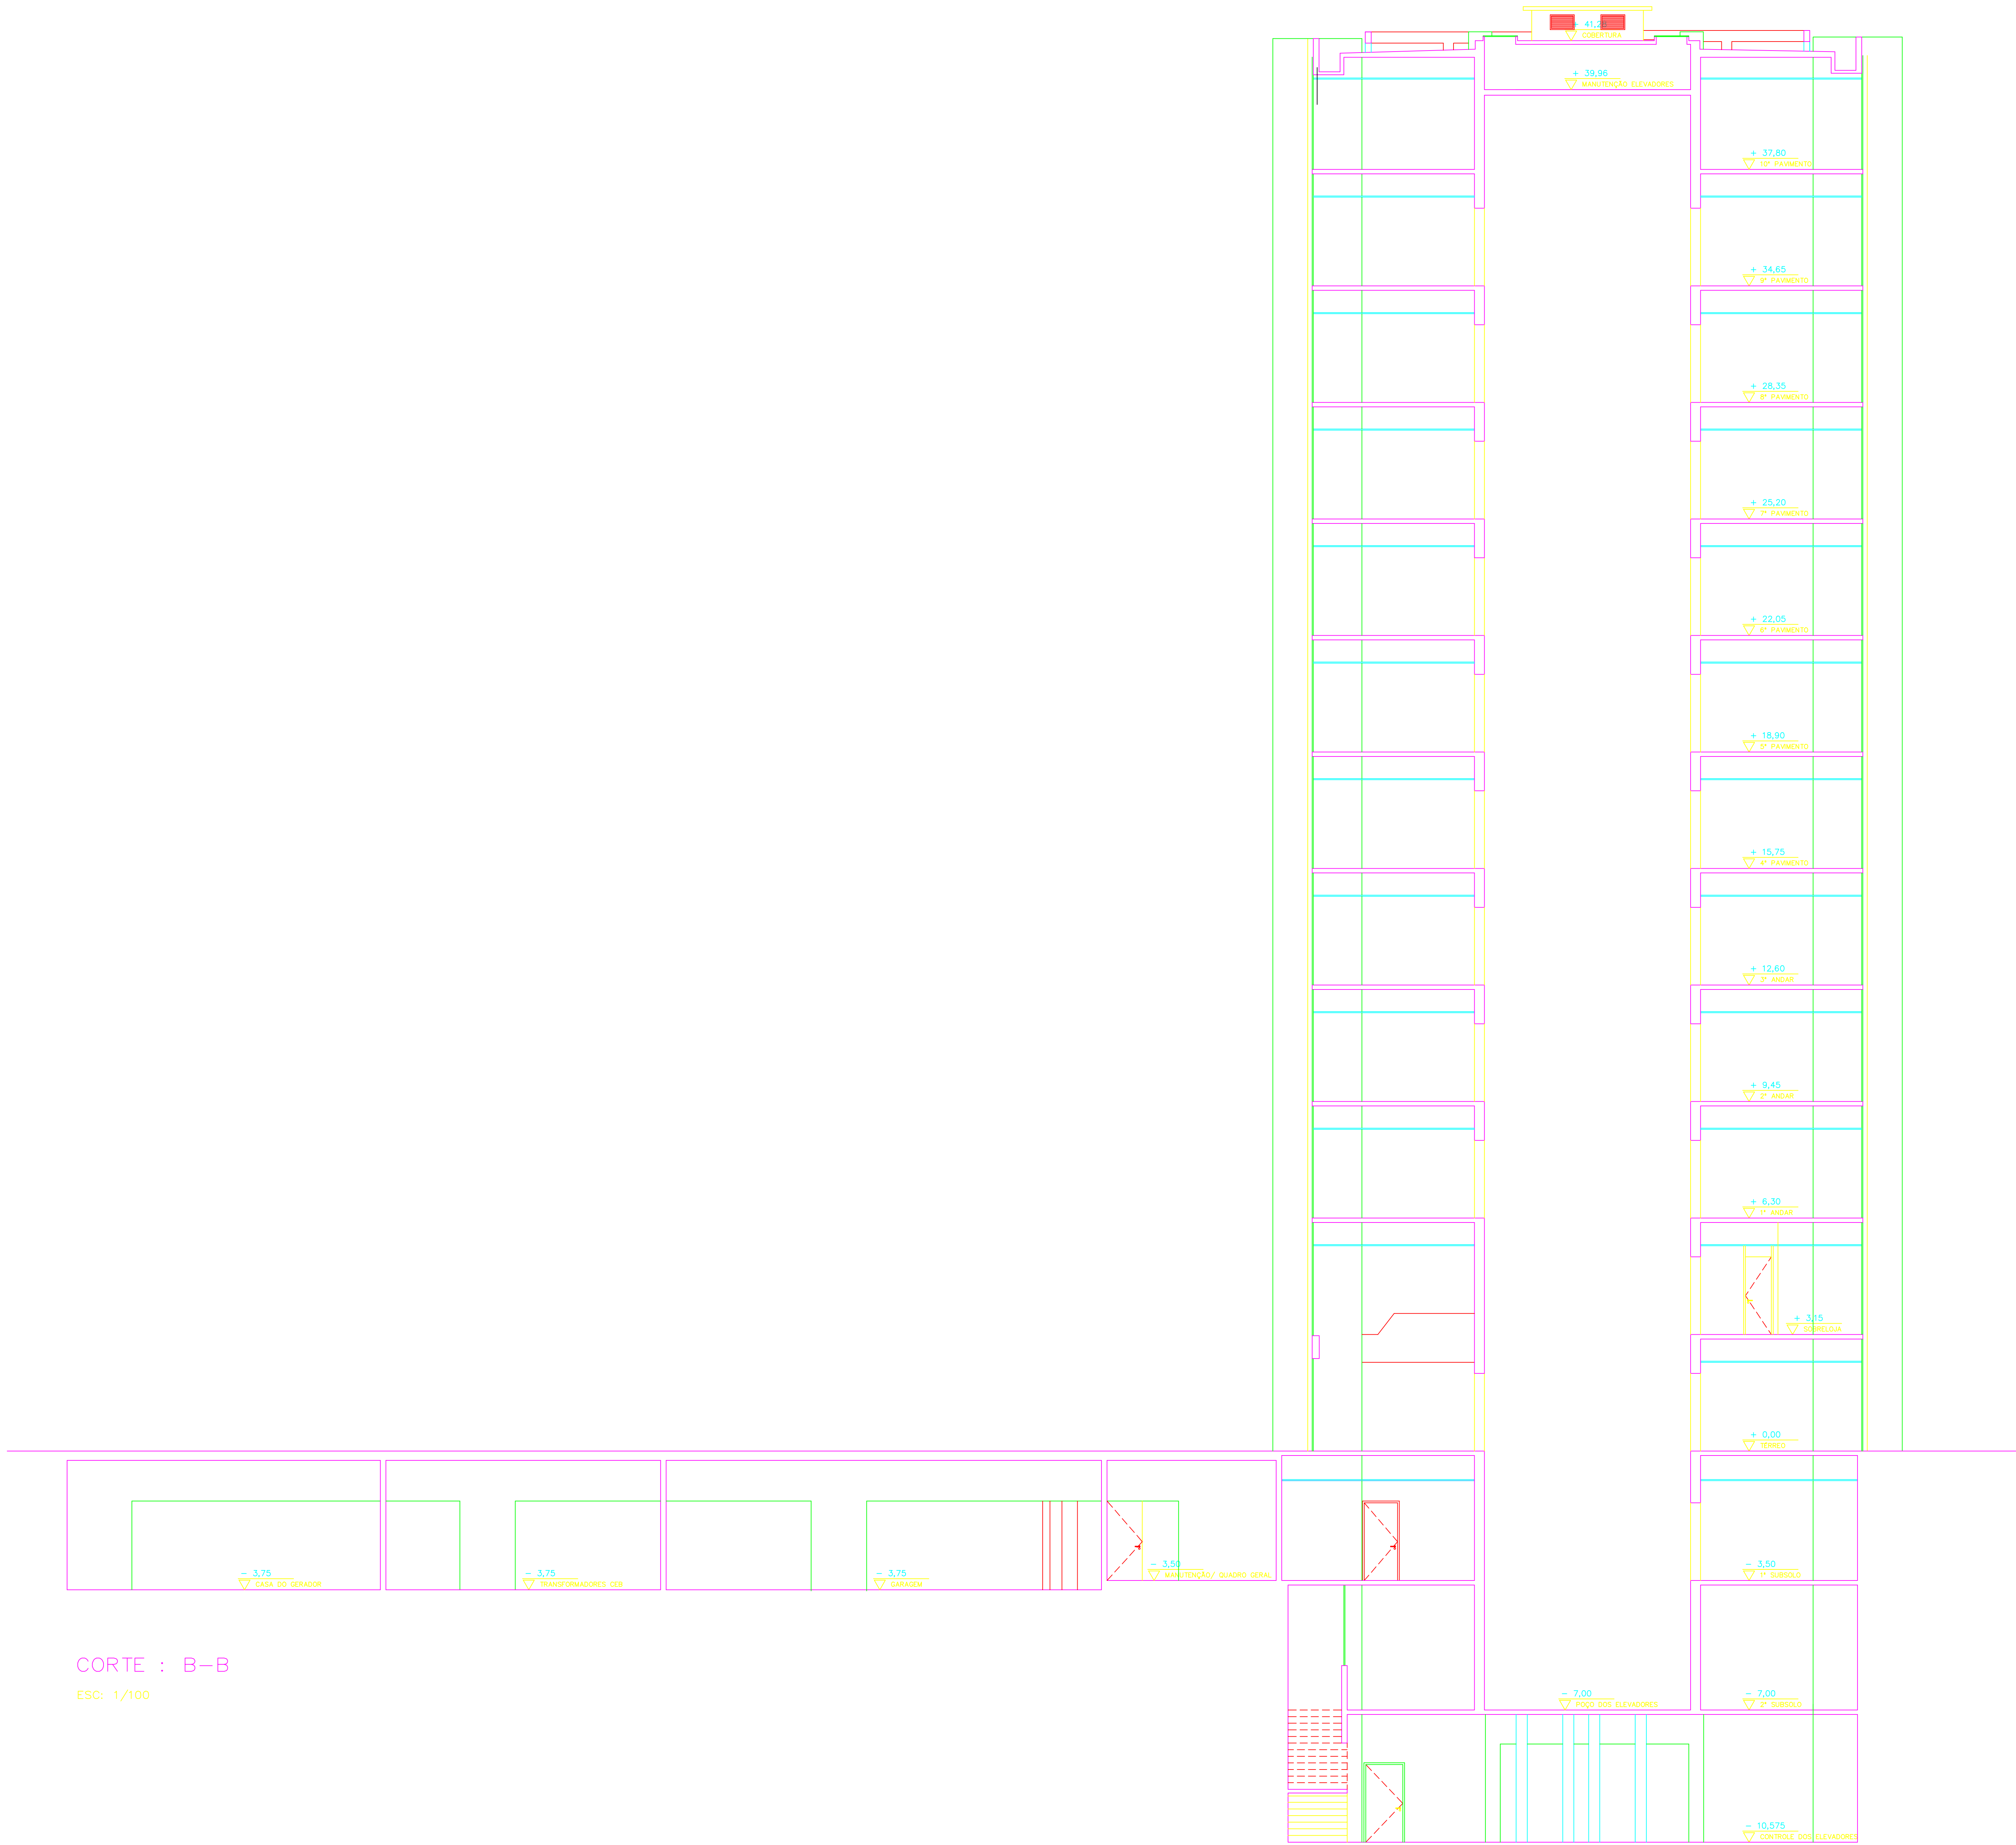


CORTE : B-B
ESC: 1/100

DEOB/CPLAM/DLOG/DPF			
ARQ	CORTE B-B		DPF
AUTOR DO PROJETO:			DATA: Agosto /2003
RESP. TÉCNICO:			PRANCHA N°
Des. Projetista:	ARQUIVO: PAV. FACHADA DWG	ESCALA: 1:100	18/19

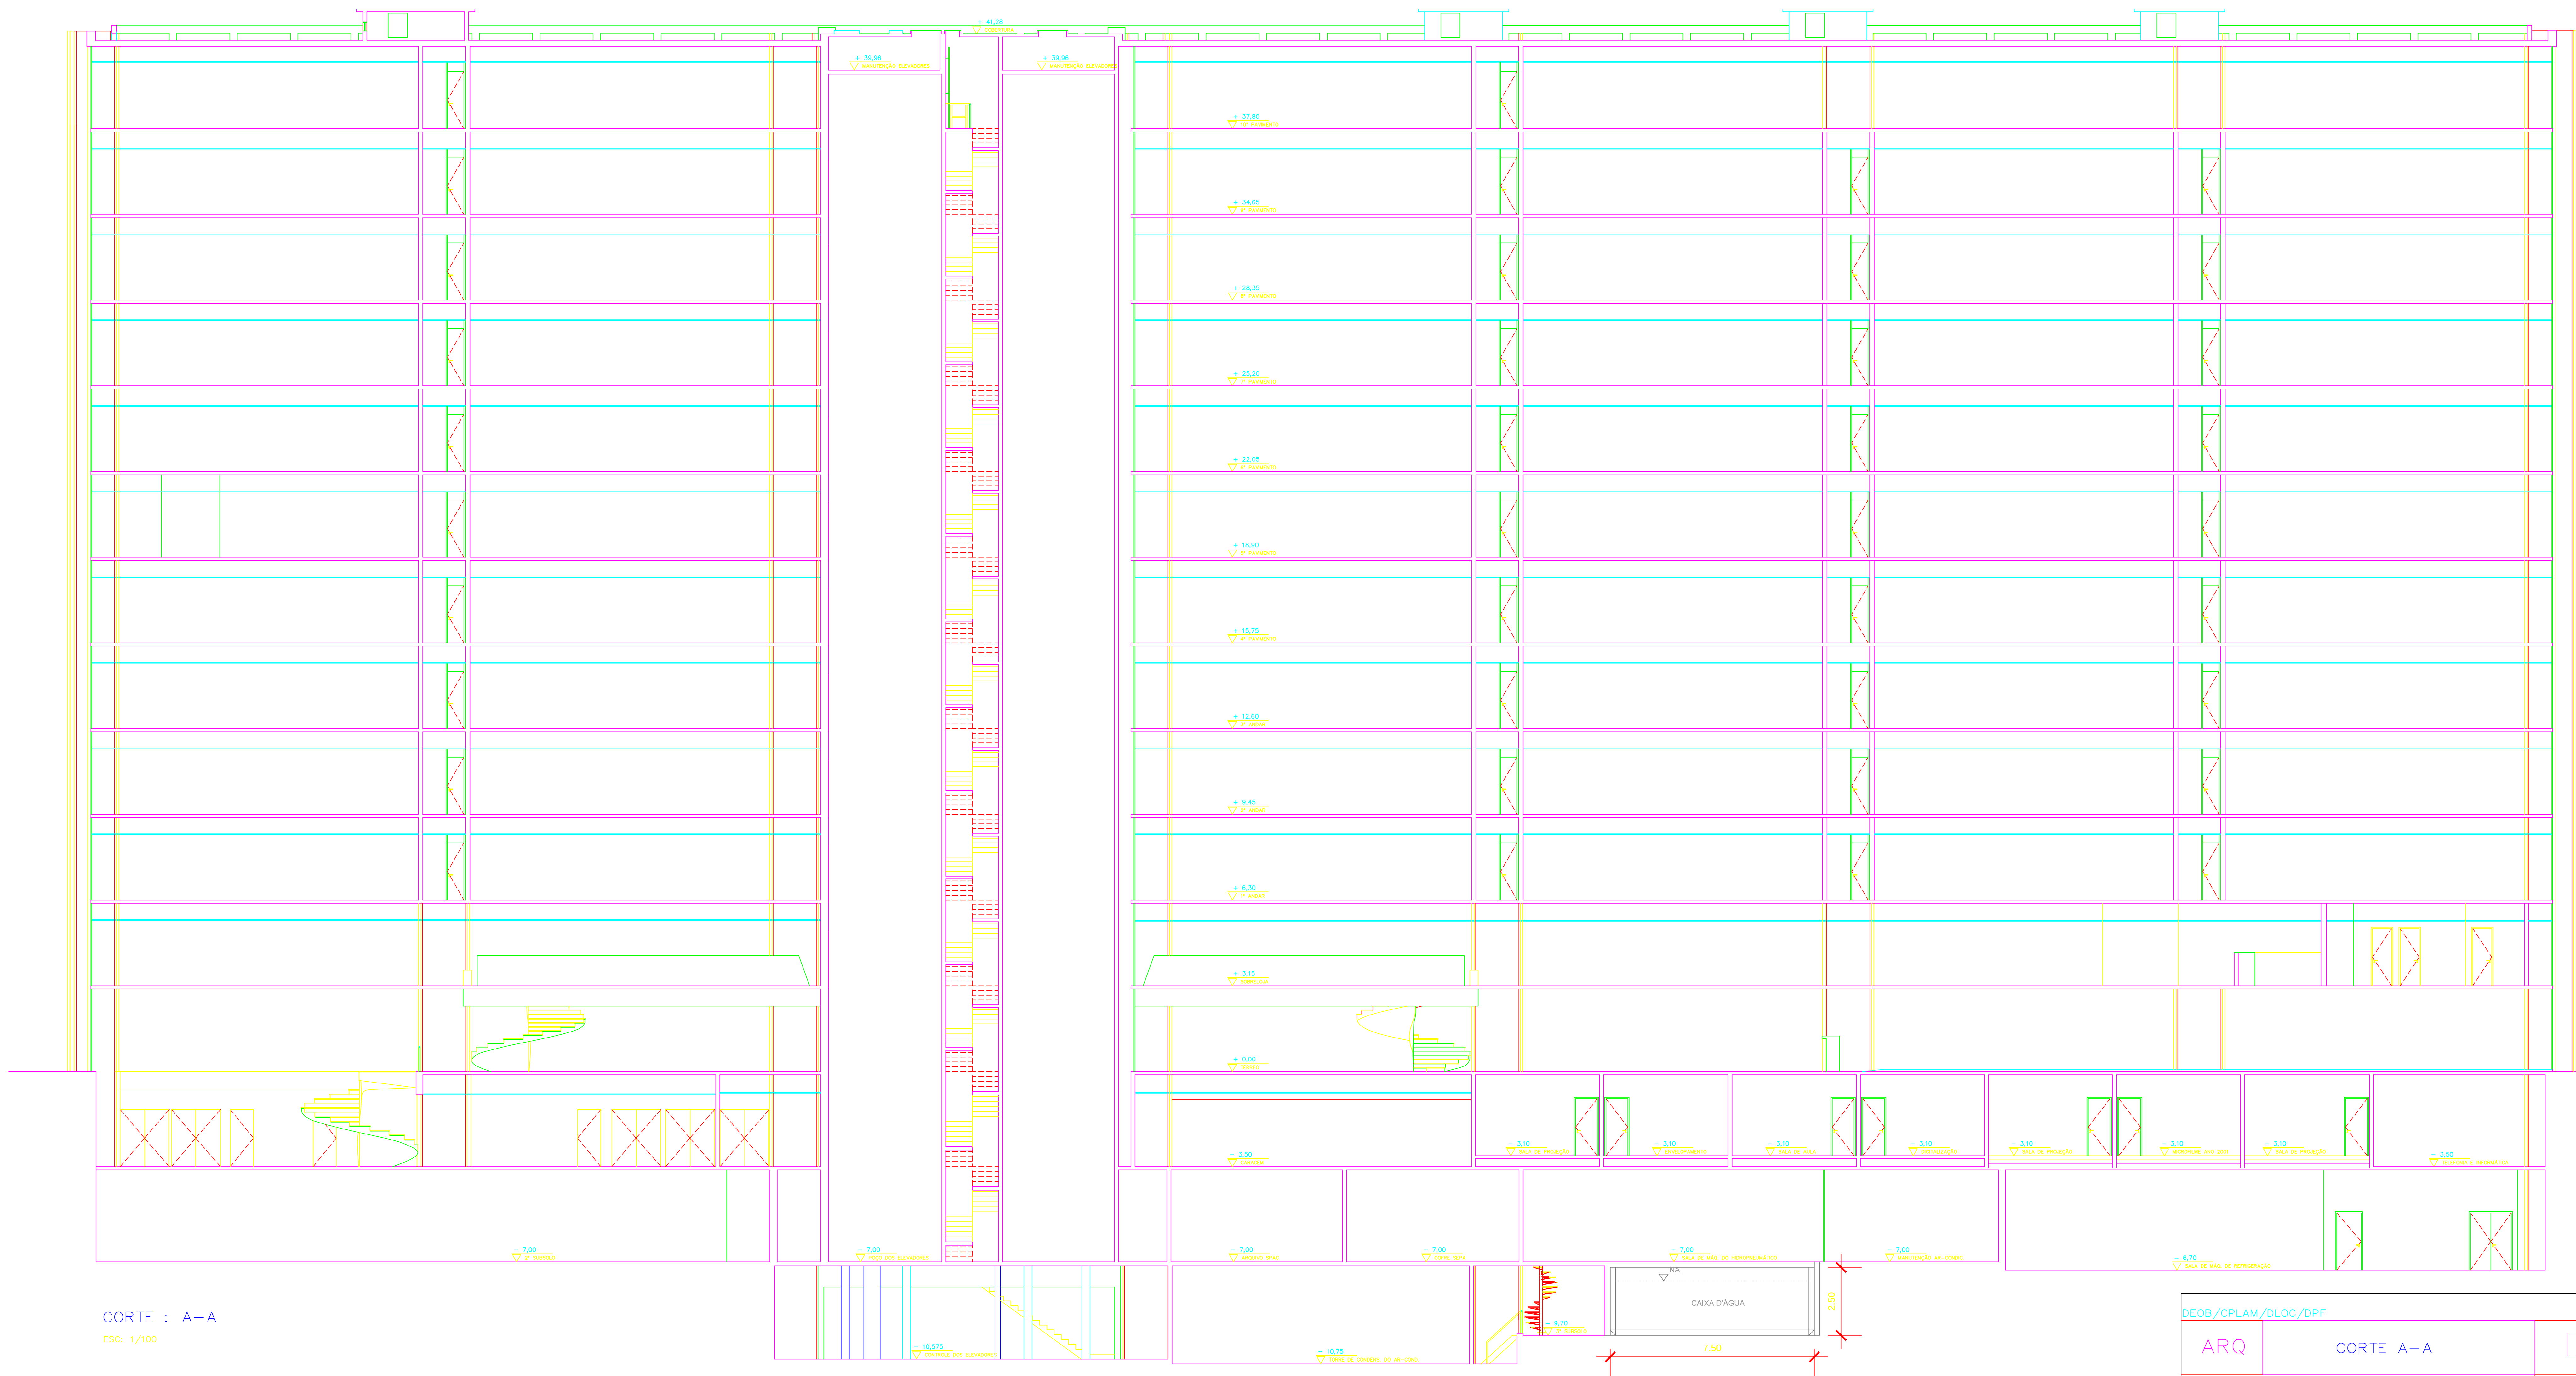


CORTE : A-A
ESC: 1/100

DEOB/CPLAM/DLOG/DPF			
ARQ	CORTE A-A		DPF
AUTOR DO PROJETO:			DATA: Agosto /2003
RESP. TÉCNICO:			PRANCHA N°
Des. Projeto:	ARQUIVO: PAV. FACHADA DWG	ESCALA: 1:100	15/19

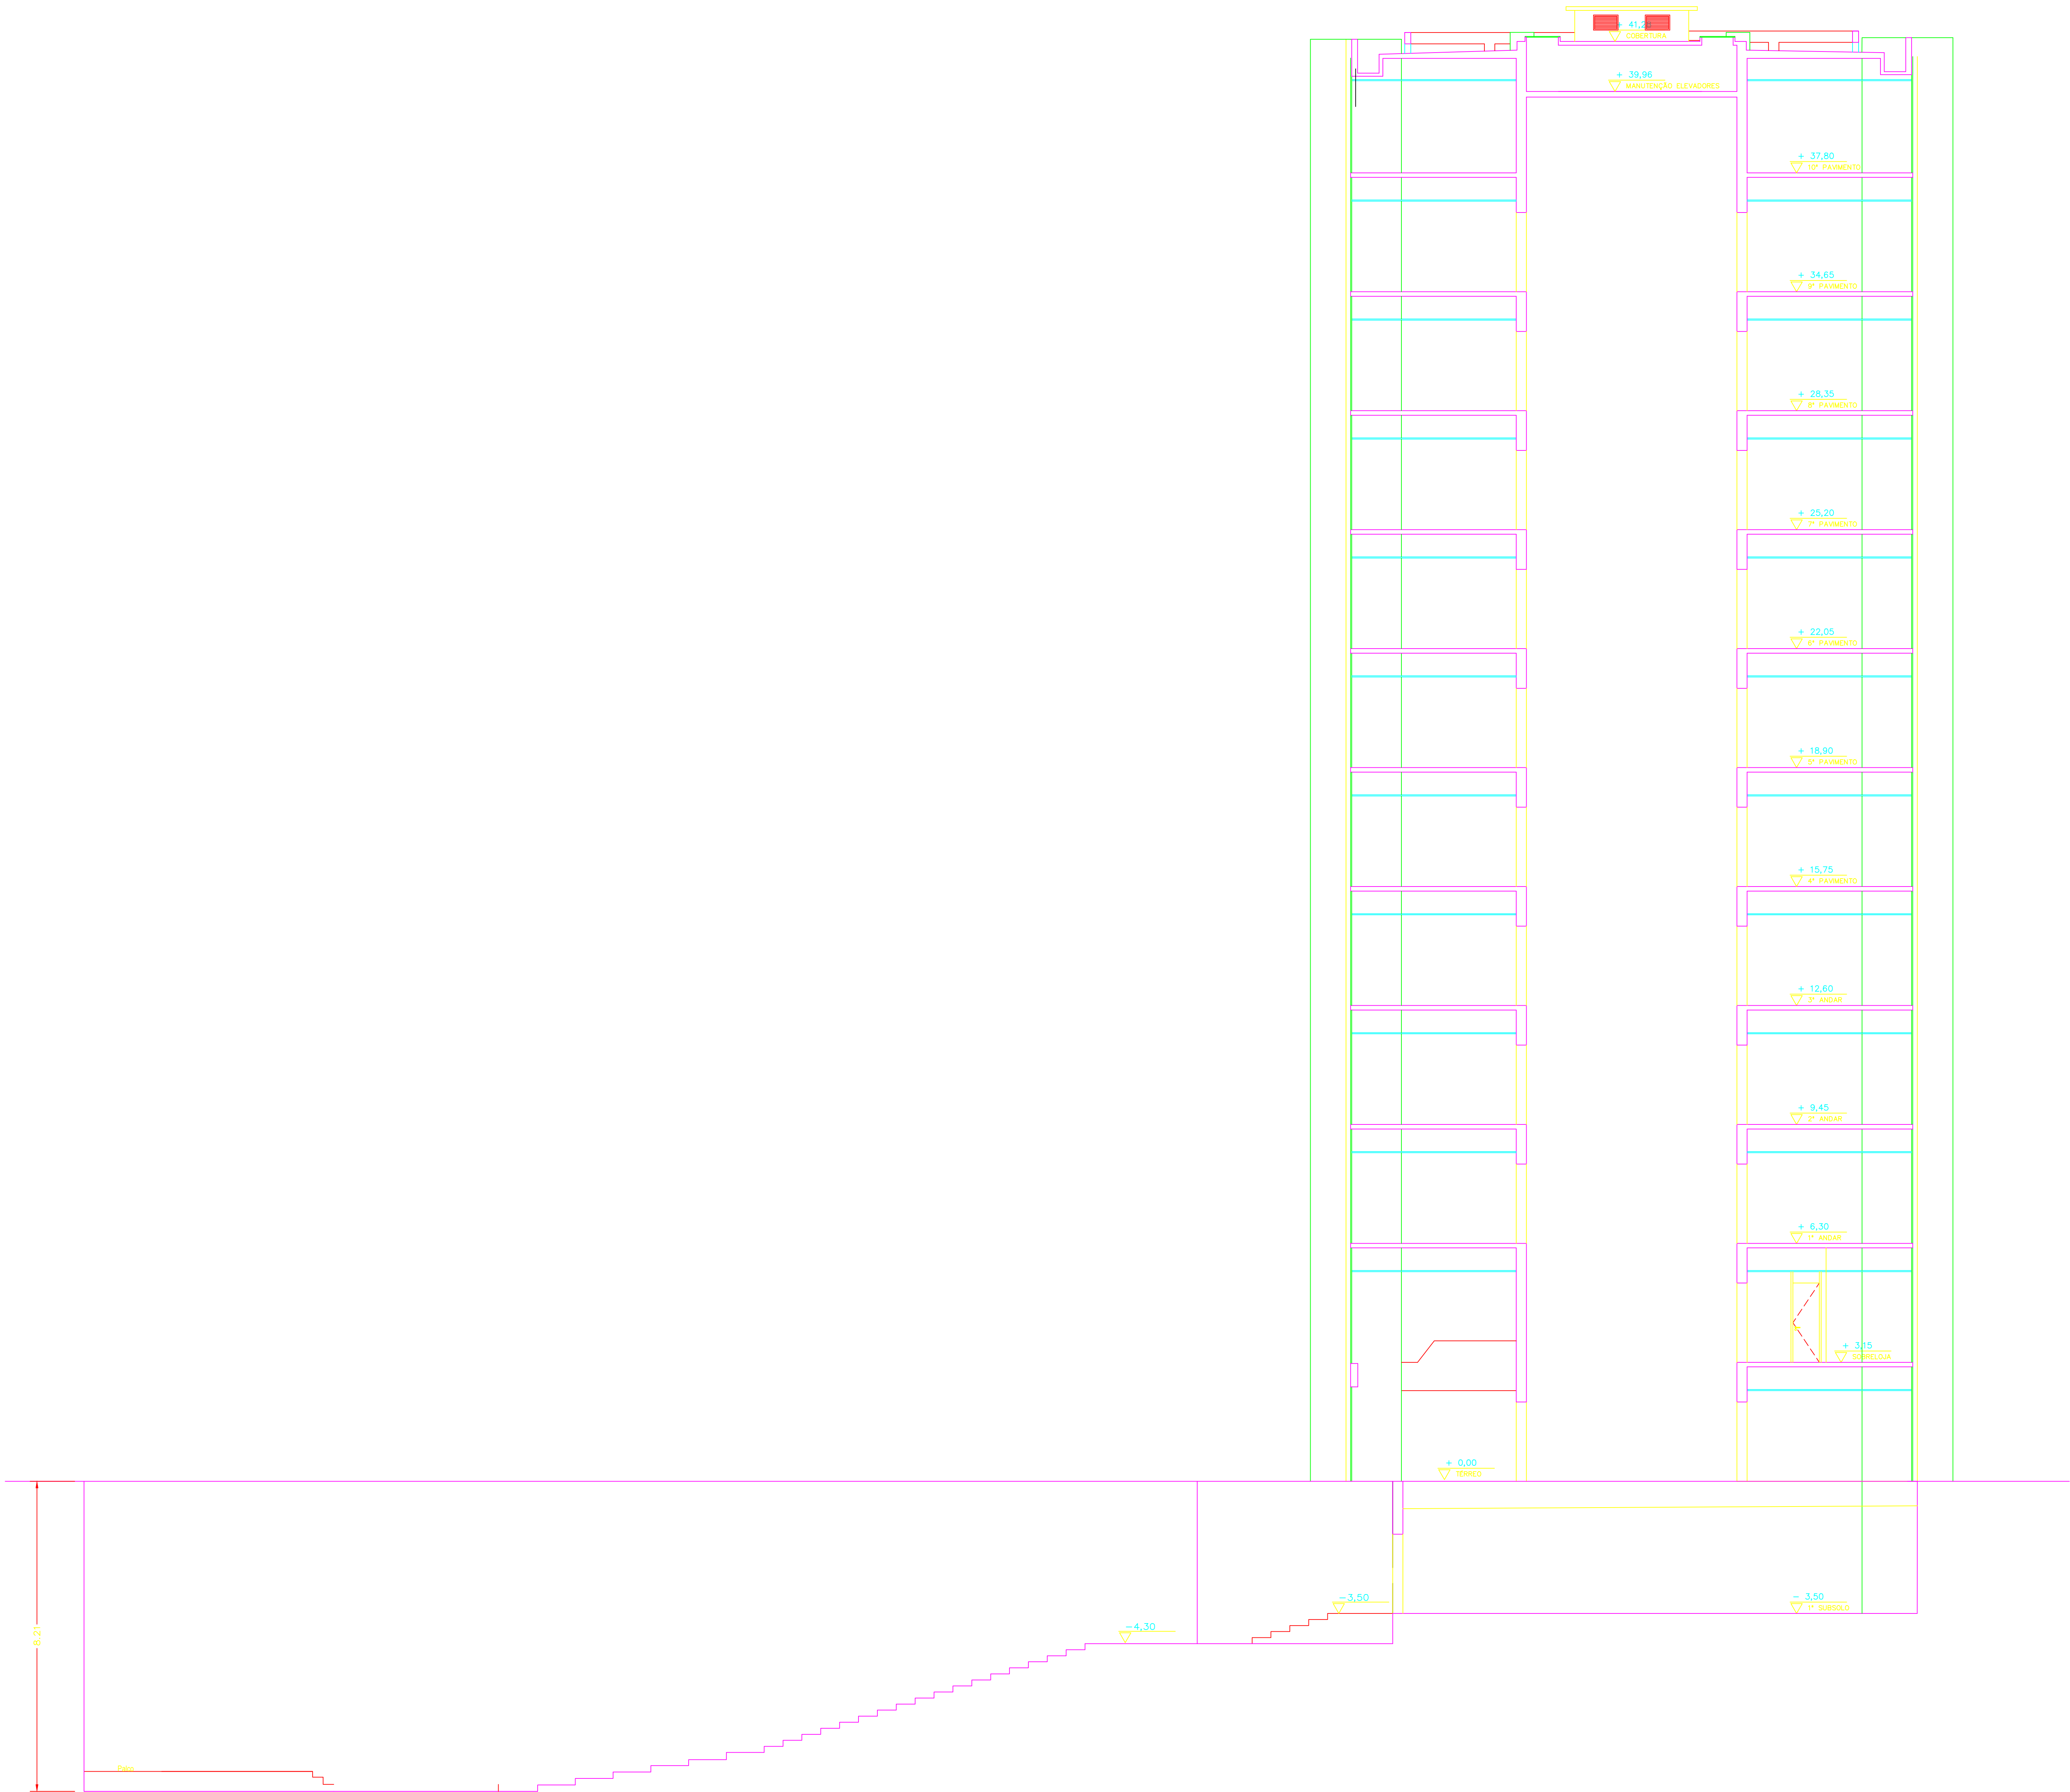

CORTE : C-C
ESC: 1/100


DEOB/CPLAM/DLOG/DPF		
ARQ	CORTE C-C	DPF
AUTOR DO PROJETO:		DATA: Agosto /2003
RESP. TECNICO:		PRANCHA Nº
Des. Projetista:	ARQUIVO: PAV. FACHADA DWG	ESCALA: 1:100
		19/19

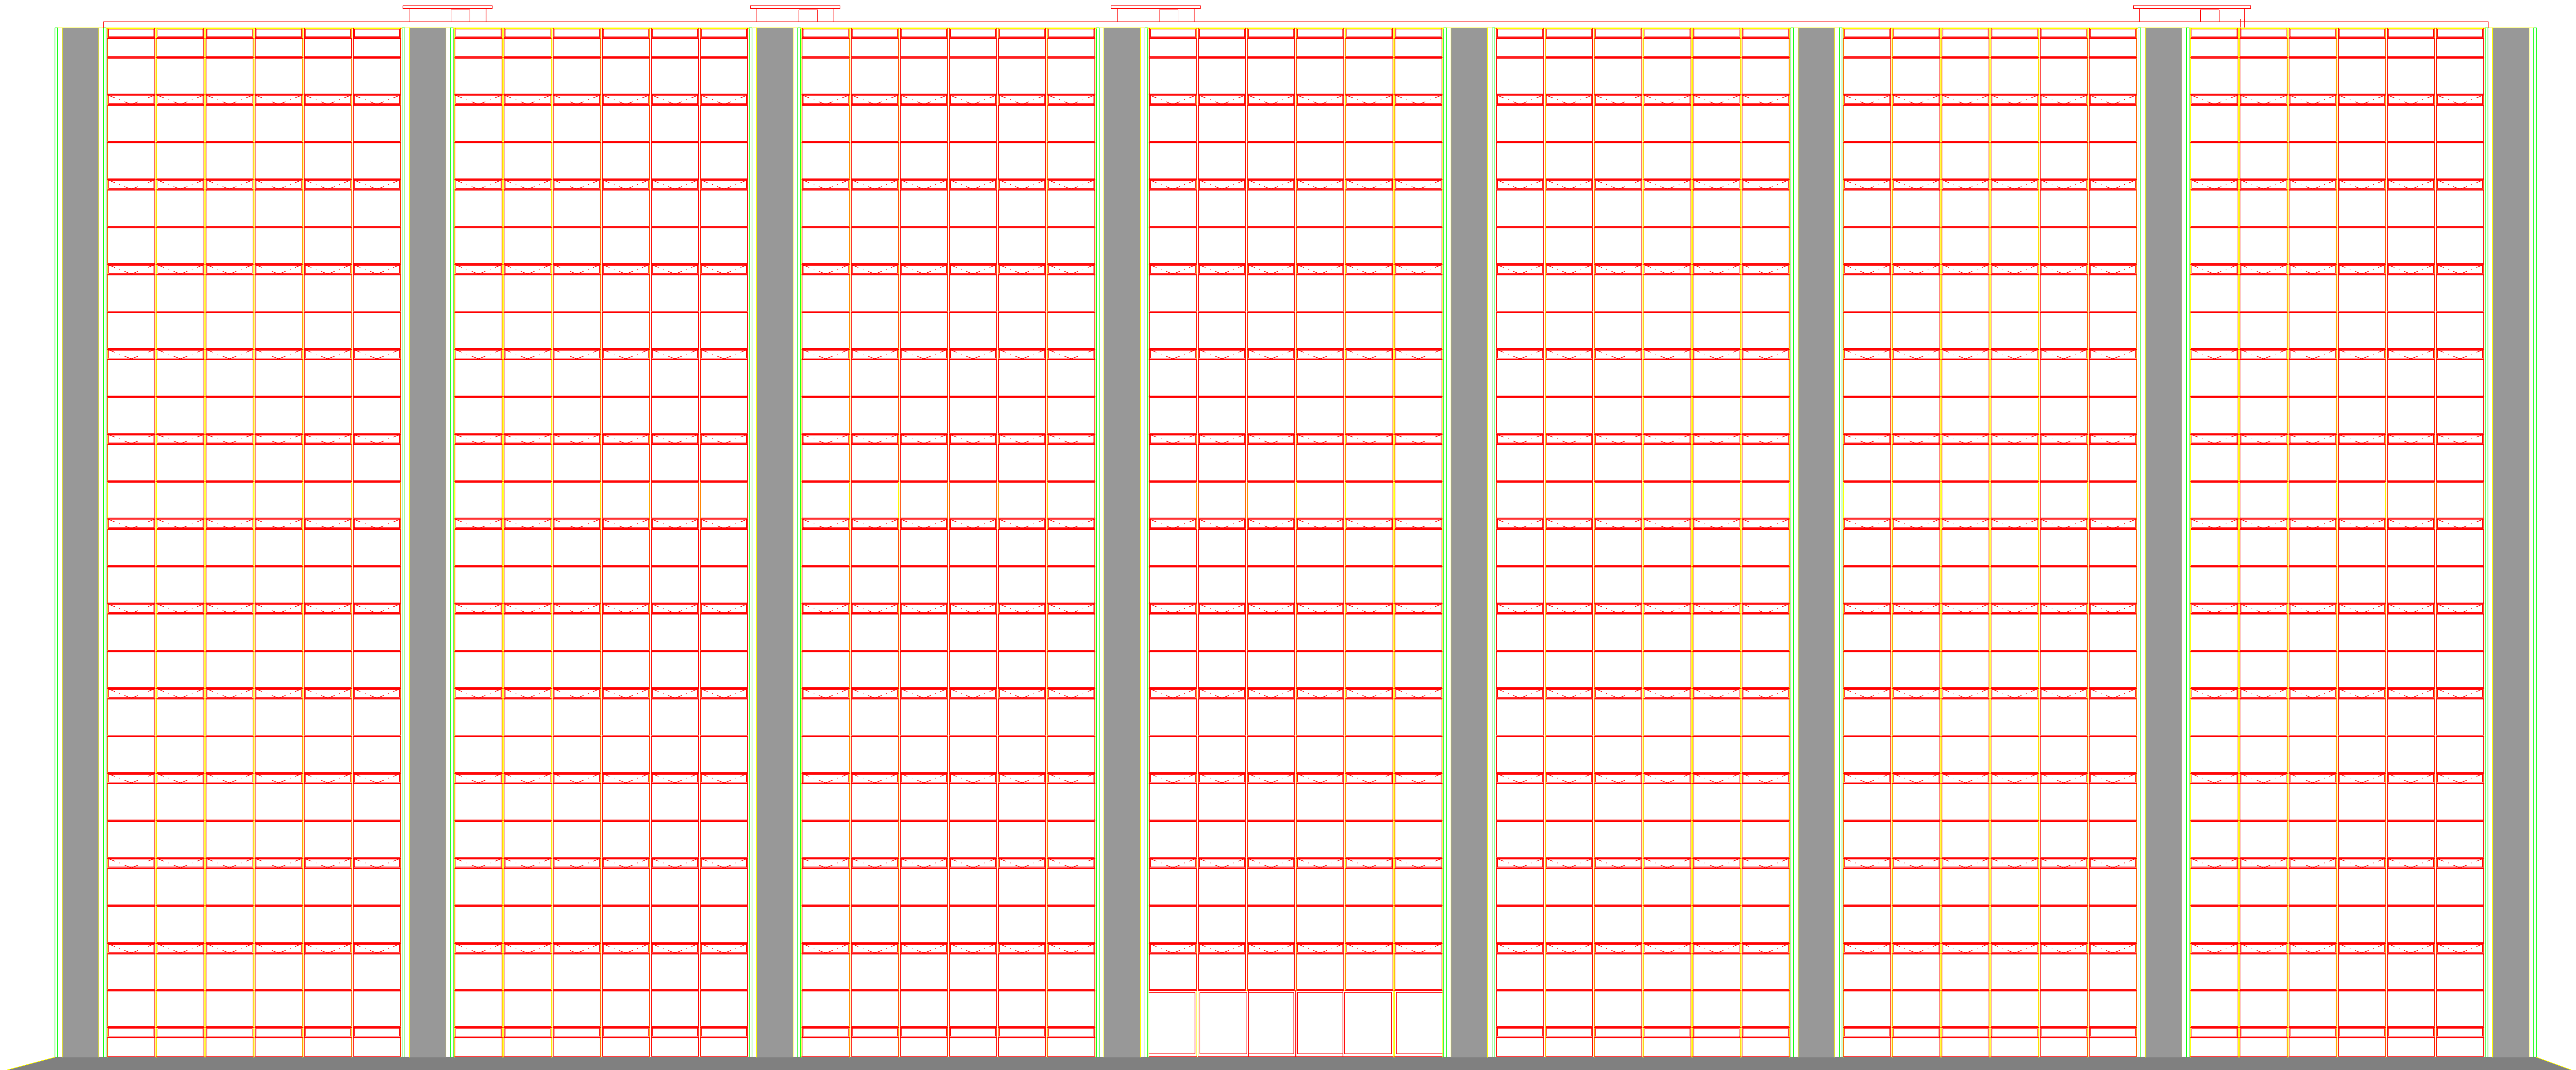

FACHADA PRINCIPAL


ESC: 1/100

DEOB/CPLAM/DLOG/DPF			
ARQ	FACHADA PRINCIPAL		DPF
AUTOR DO PROJETO:			DATA: Agosto /2003
RESP. TÉCNICO:			PRANCHA Nº
Des. Projetista: Valdir L. da Silva	ARQUIVO:	ESCALA: 1:100	16/19

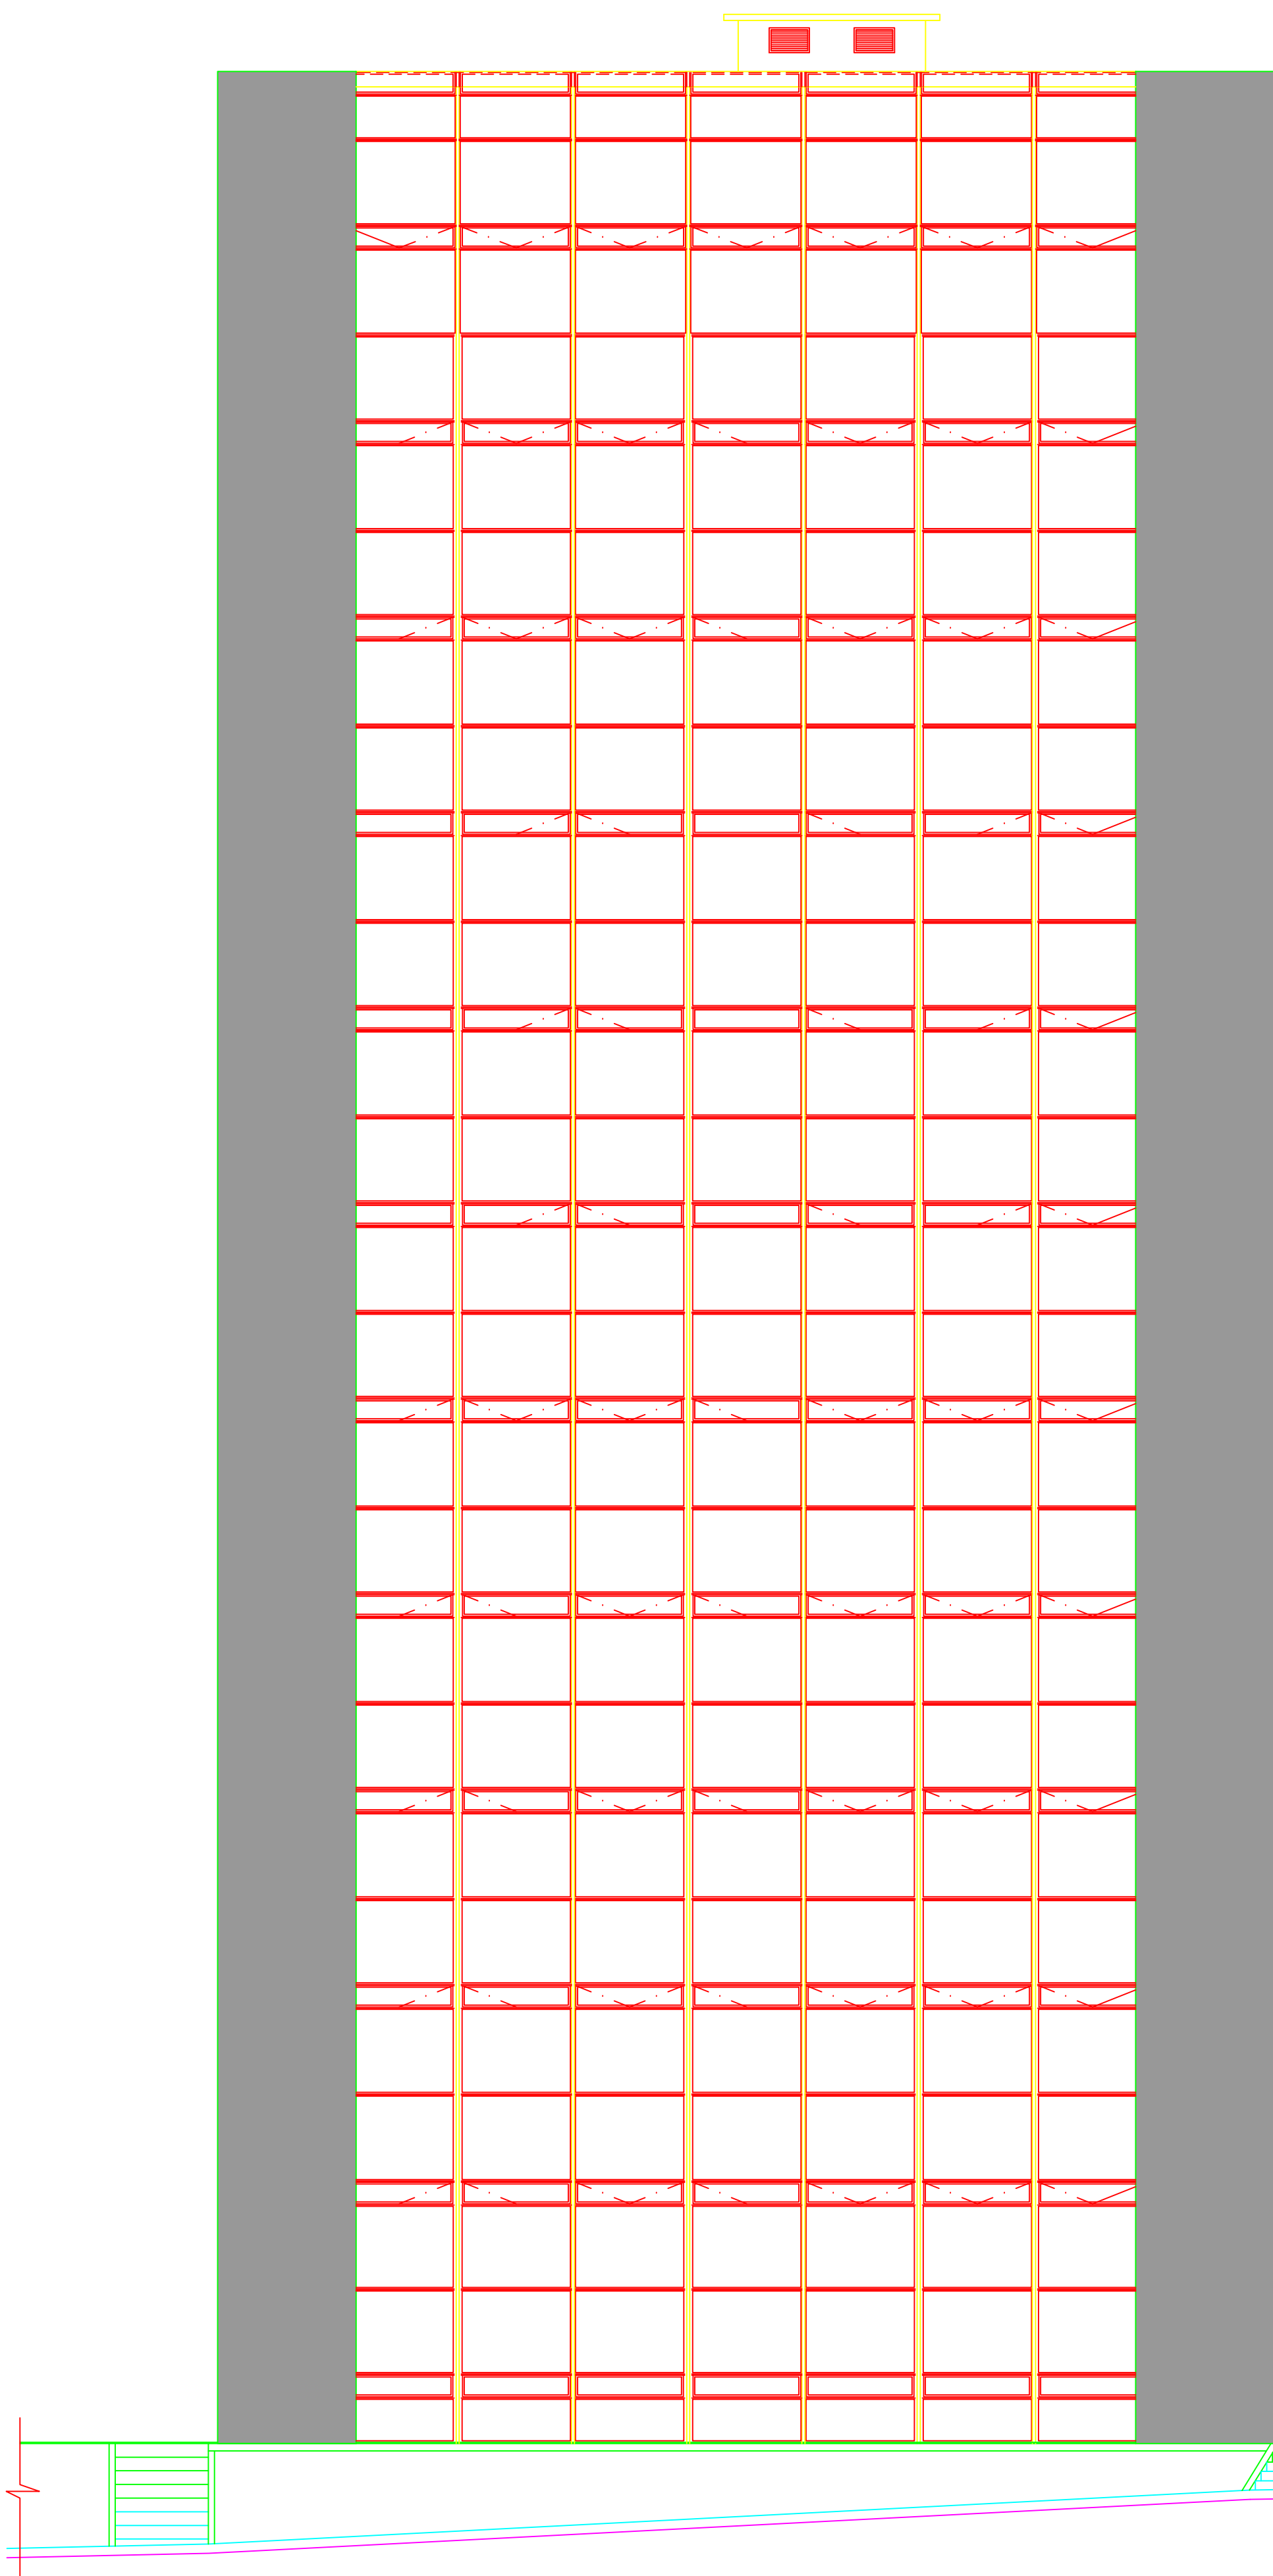

FACHADA LAT. ESQUERDA










ESC: 1/100

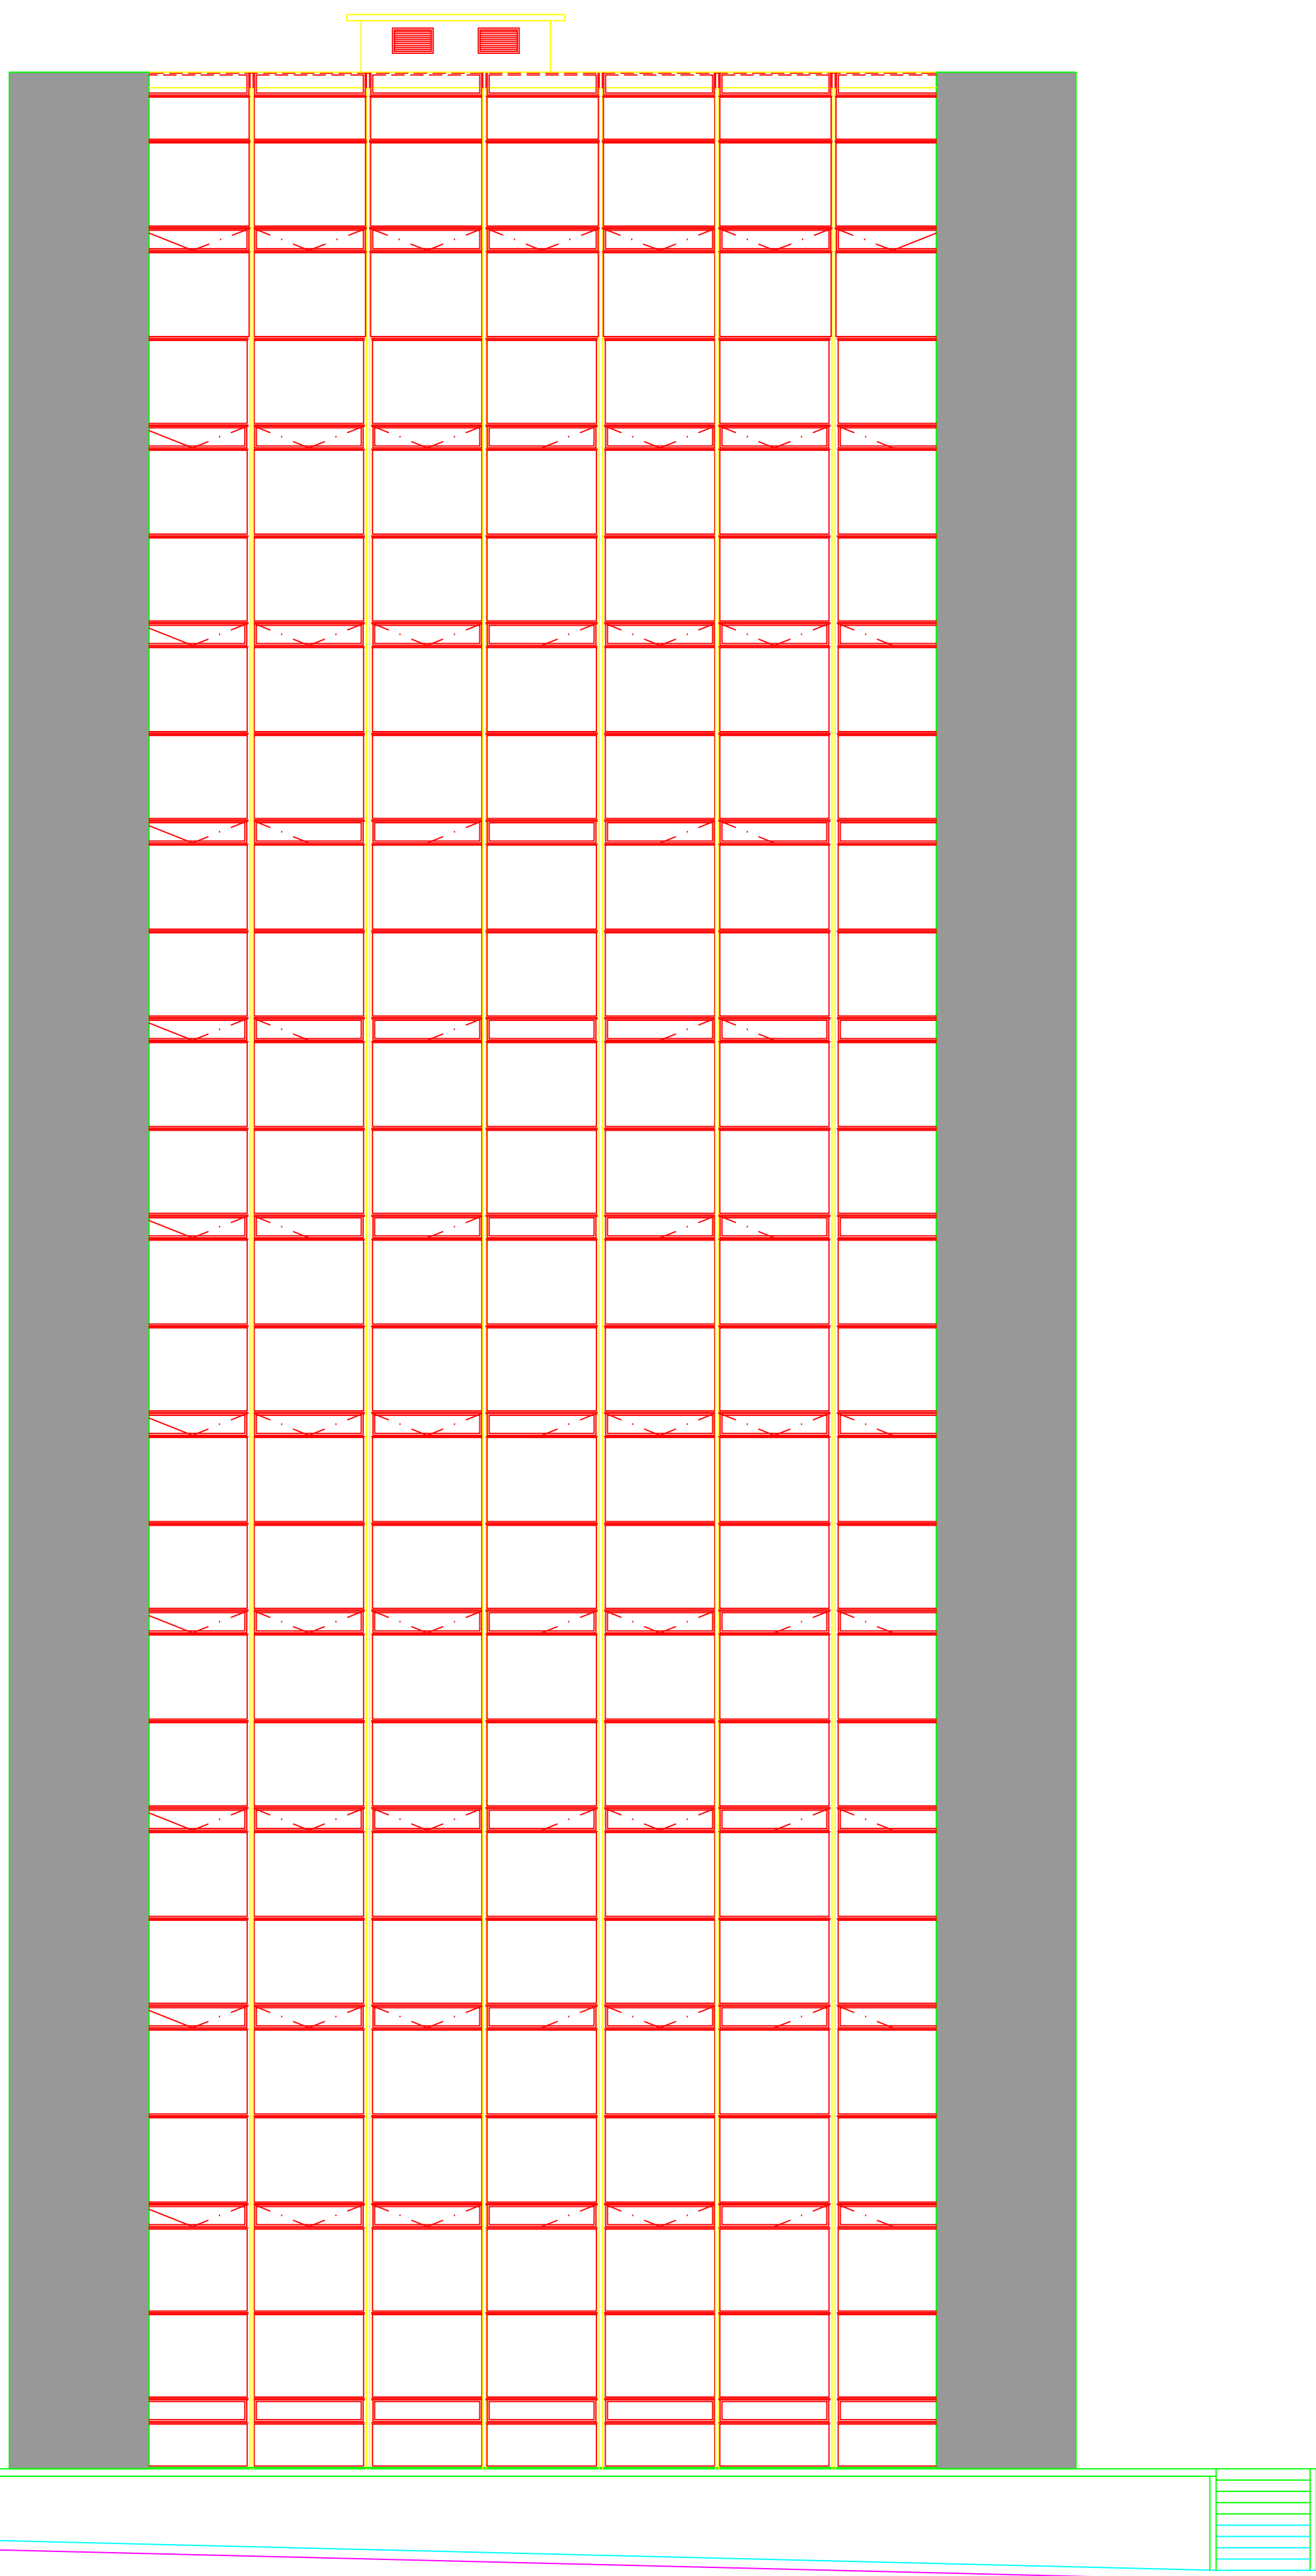


FACHADA LAT. DIREITA

ESC: 1/100

DEOB/CPLAM/DLOG/DPF		
ARQ	FACHADAS LATERAIS ESQUERDA E DIREITA	DPF
AUTOR DO PROJETO:		DATA: Agosto /2003
RESP. TECNICO:		PRANCHIA N°
Des. Projetista:	ARQUIVO: 05º PAV.DWG	ESCALA: 1:100
		17/19

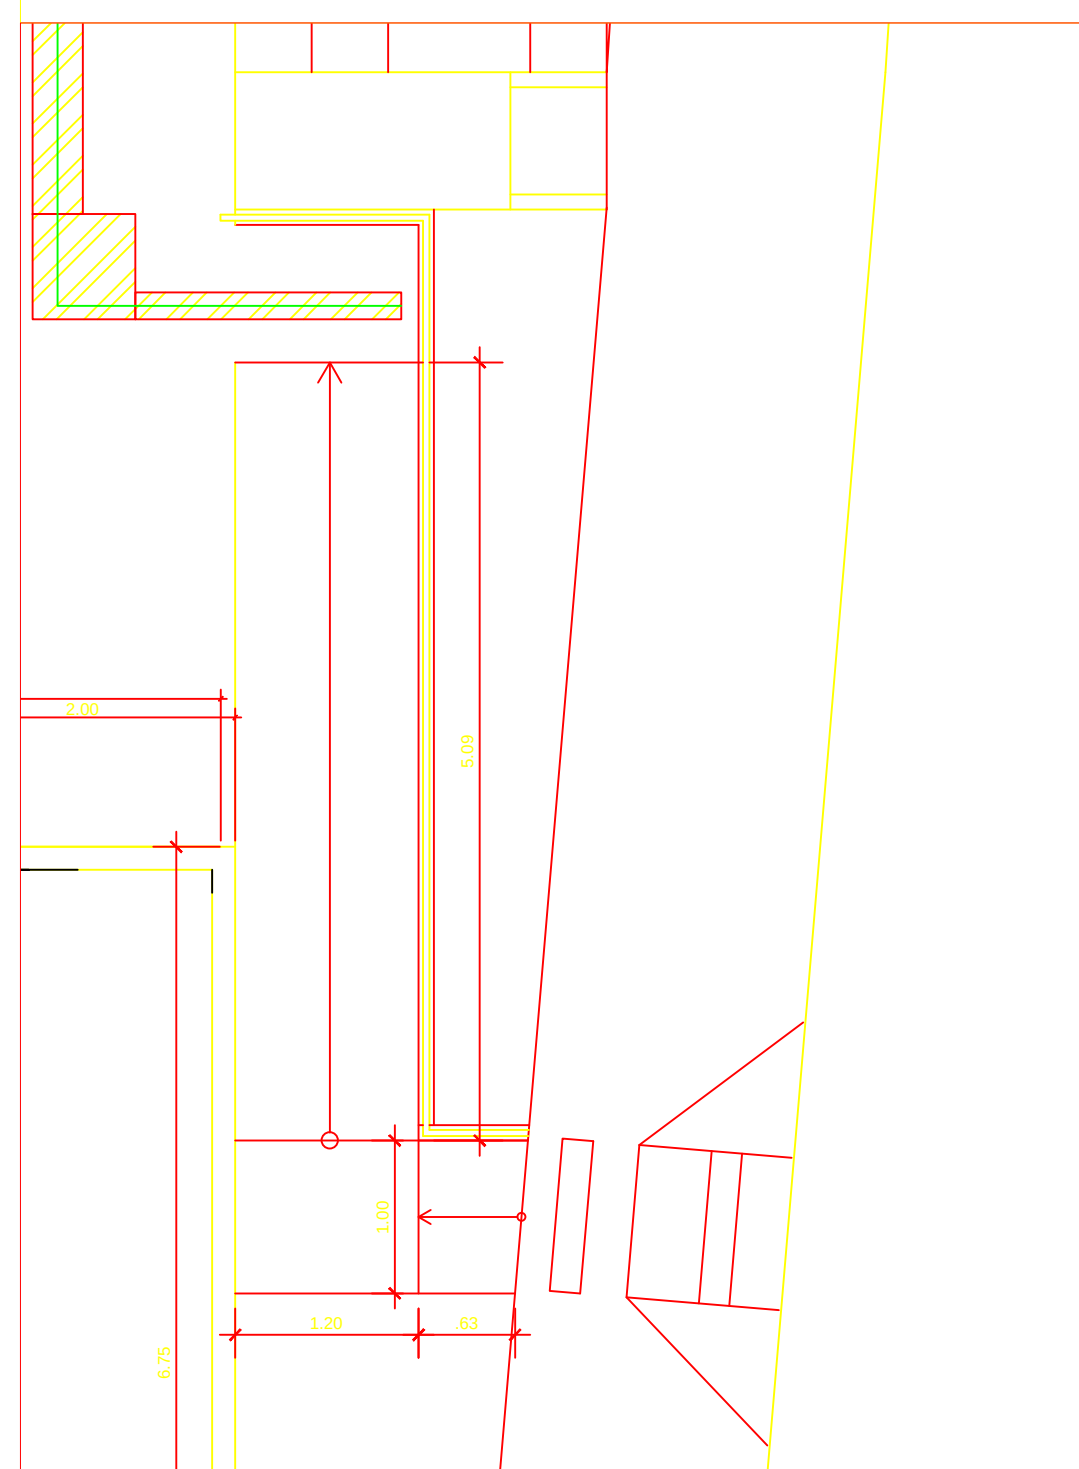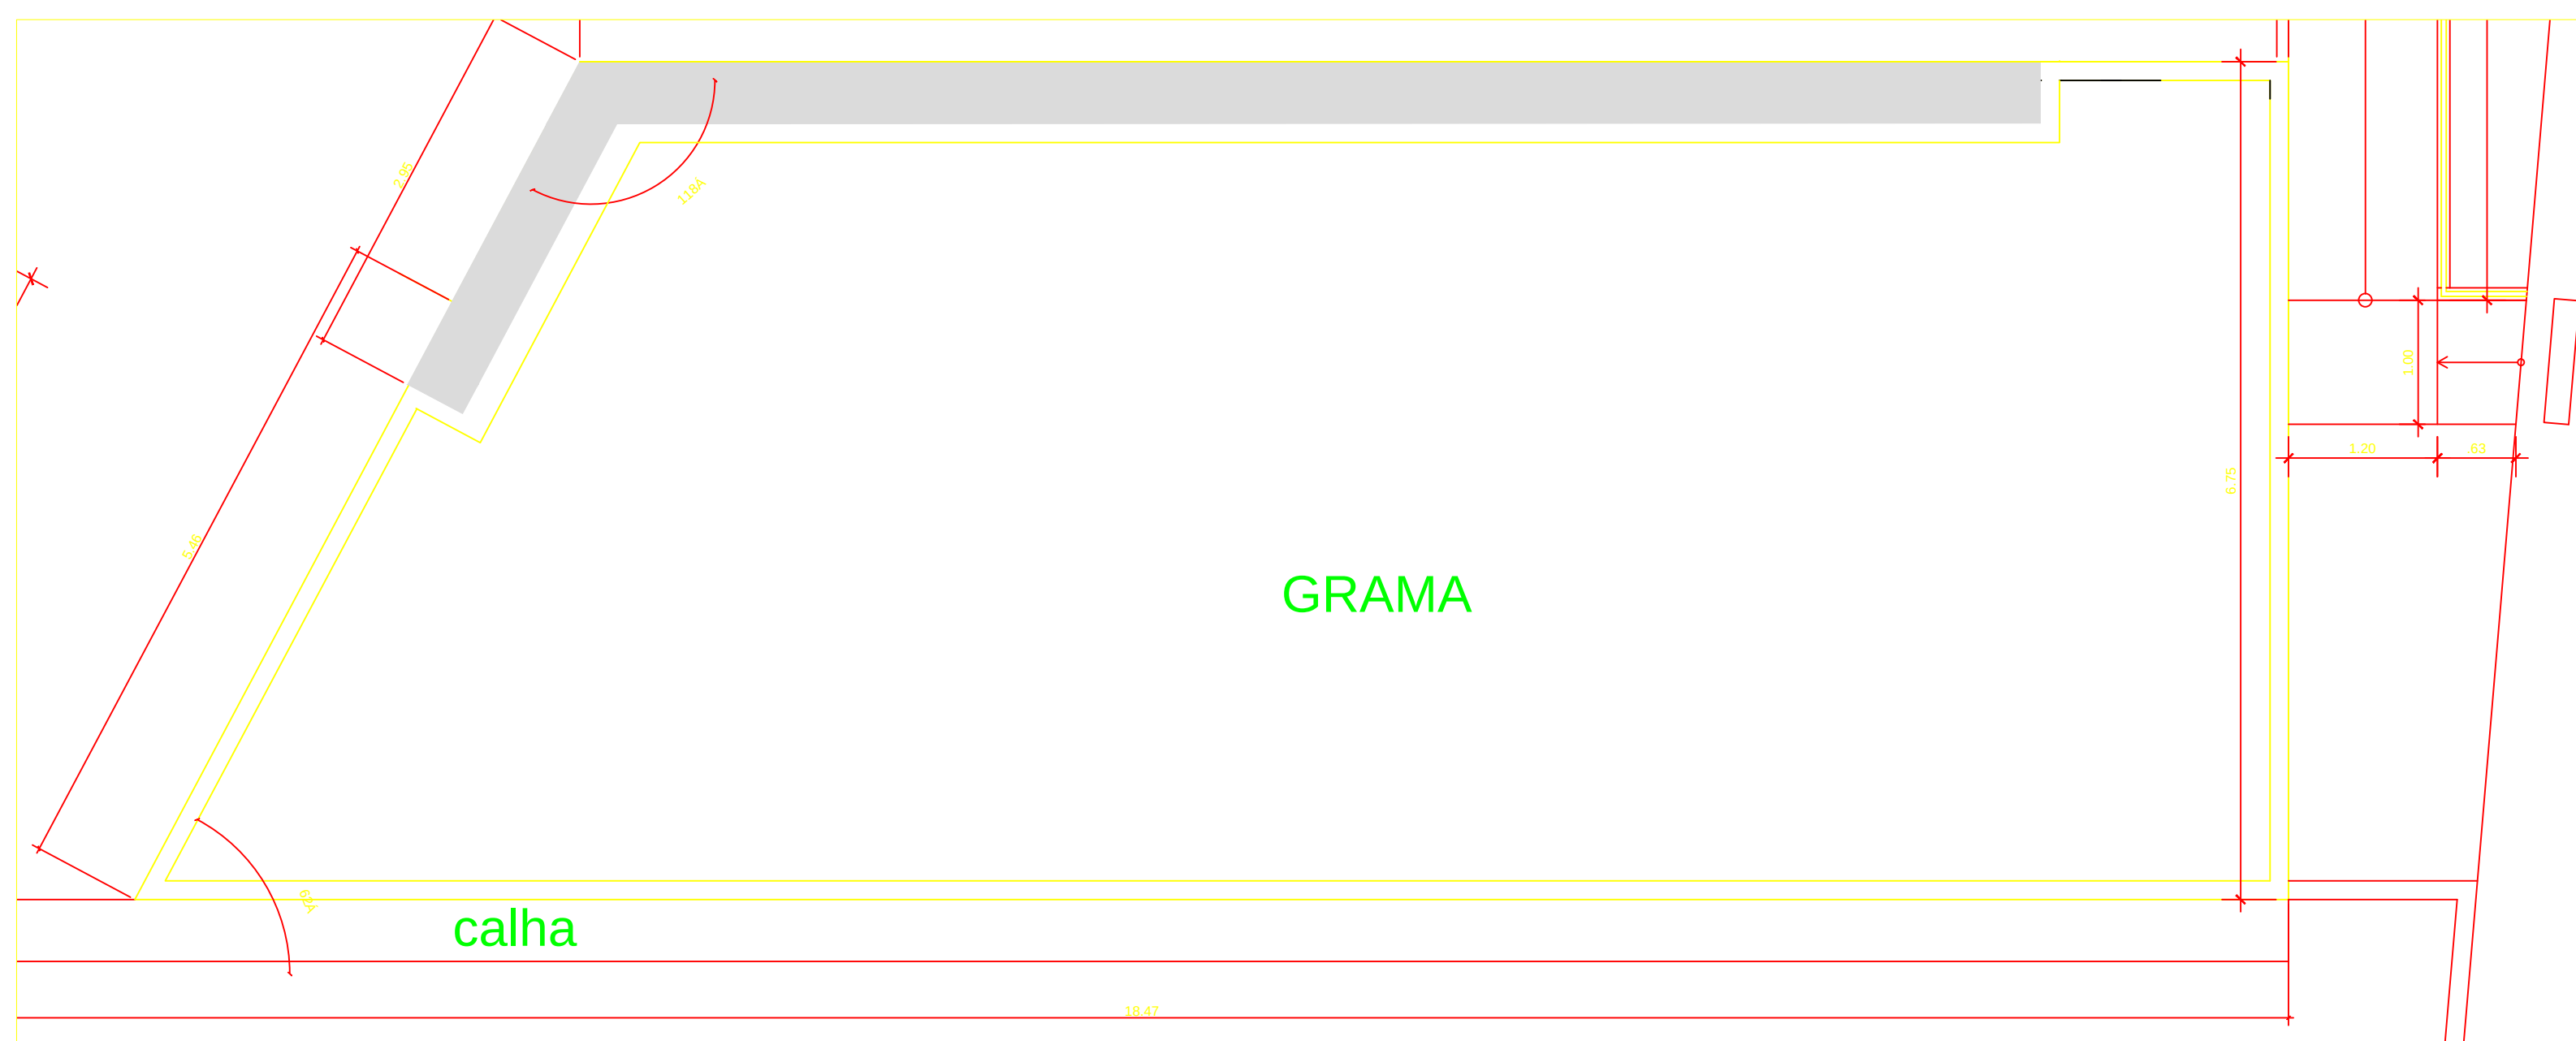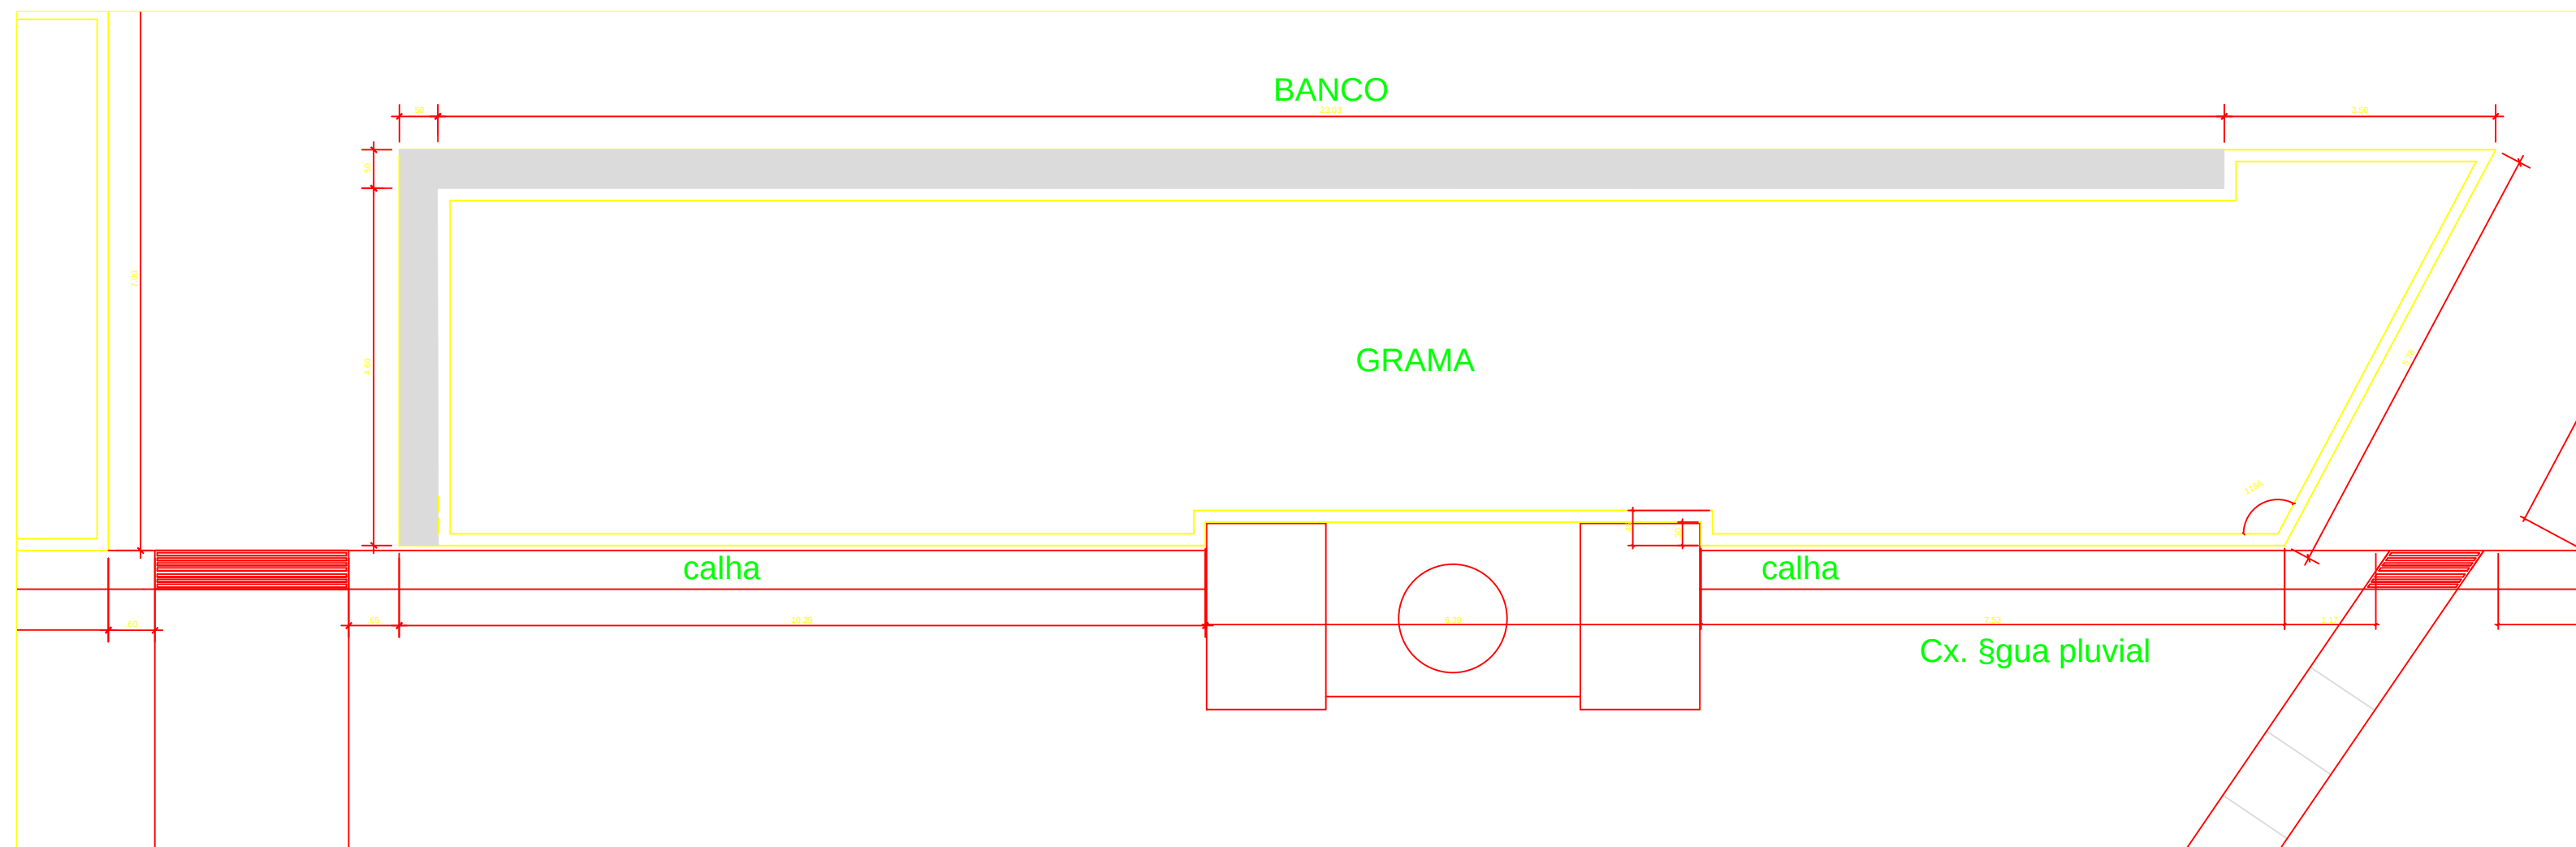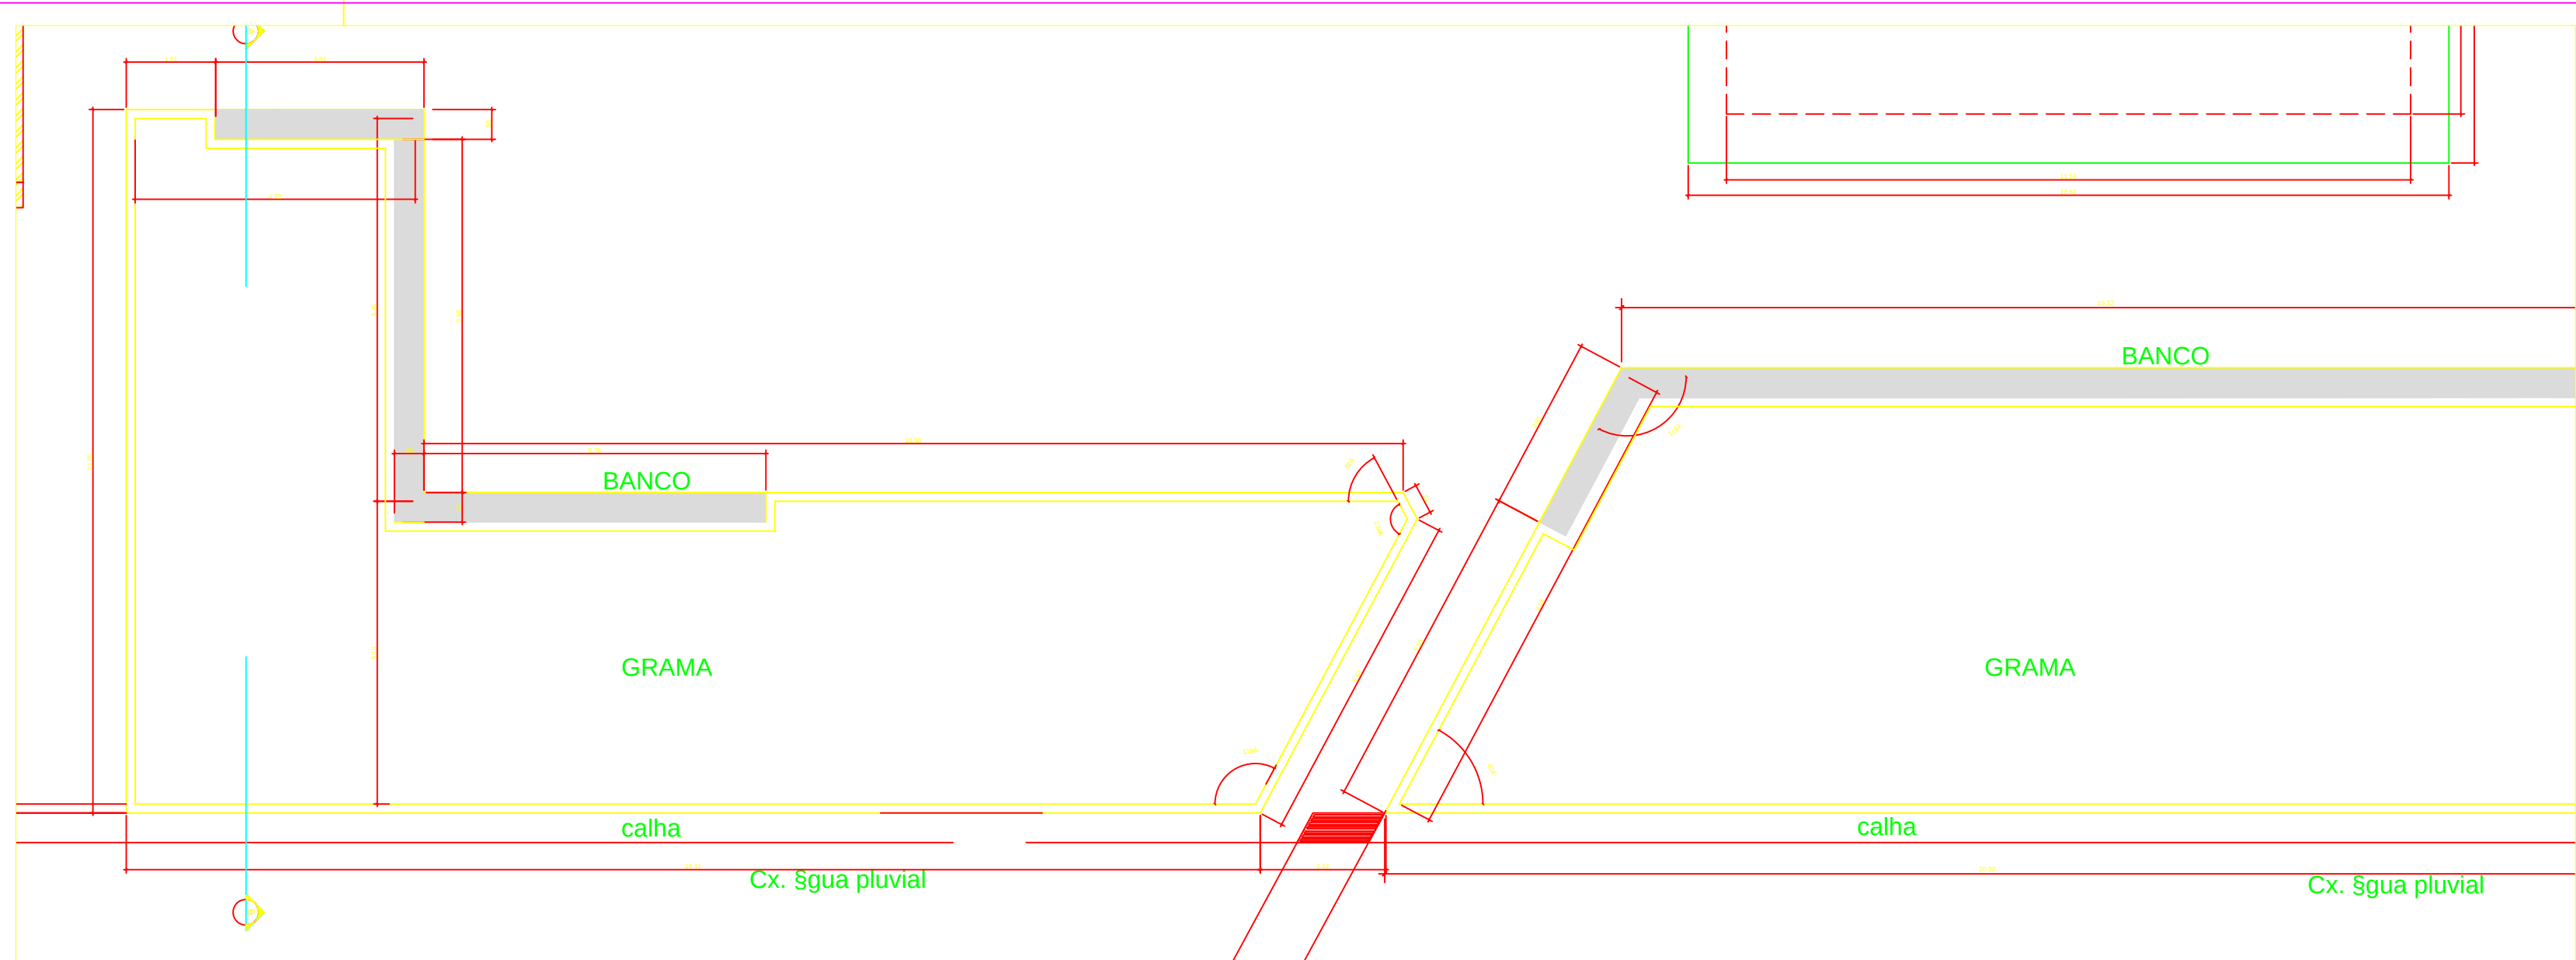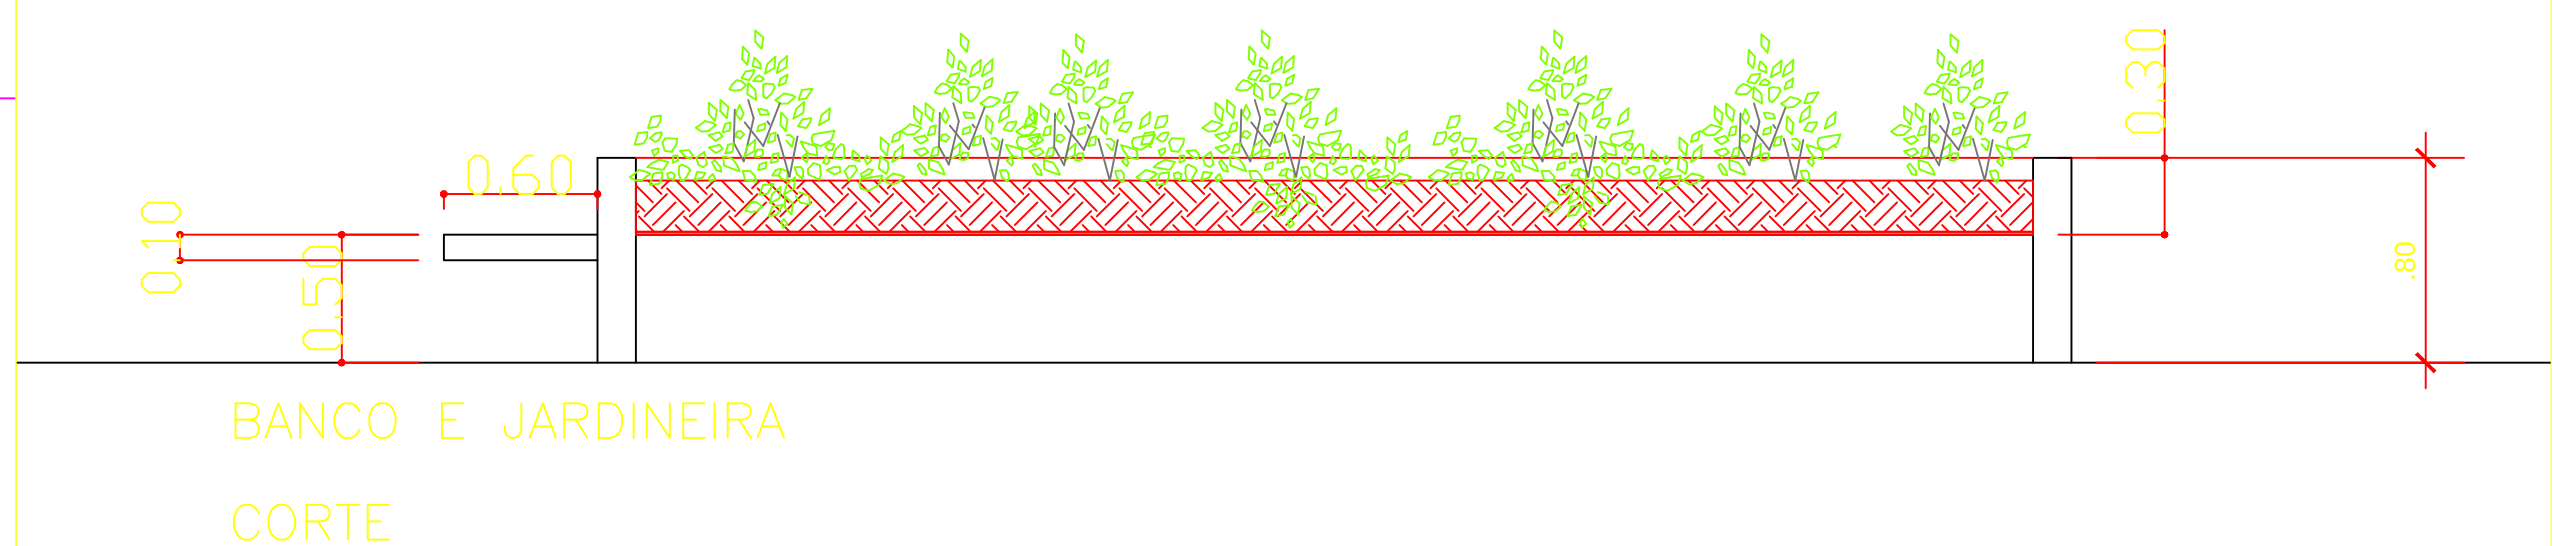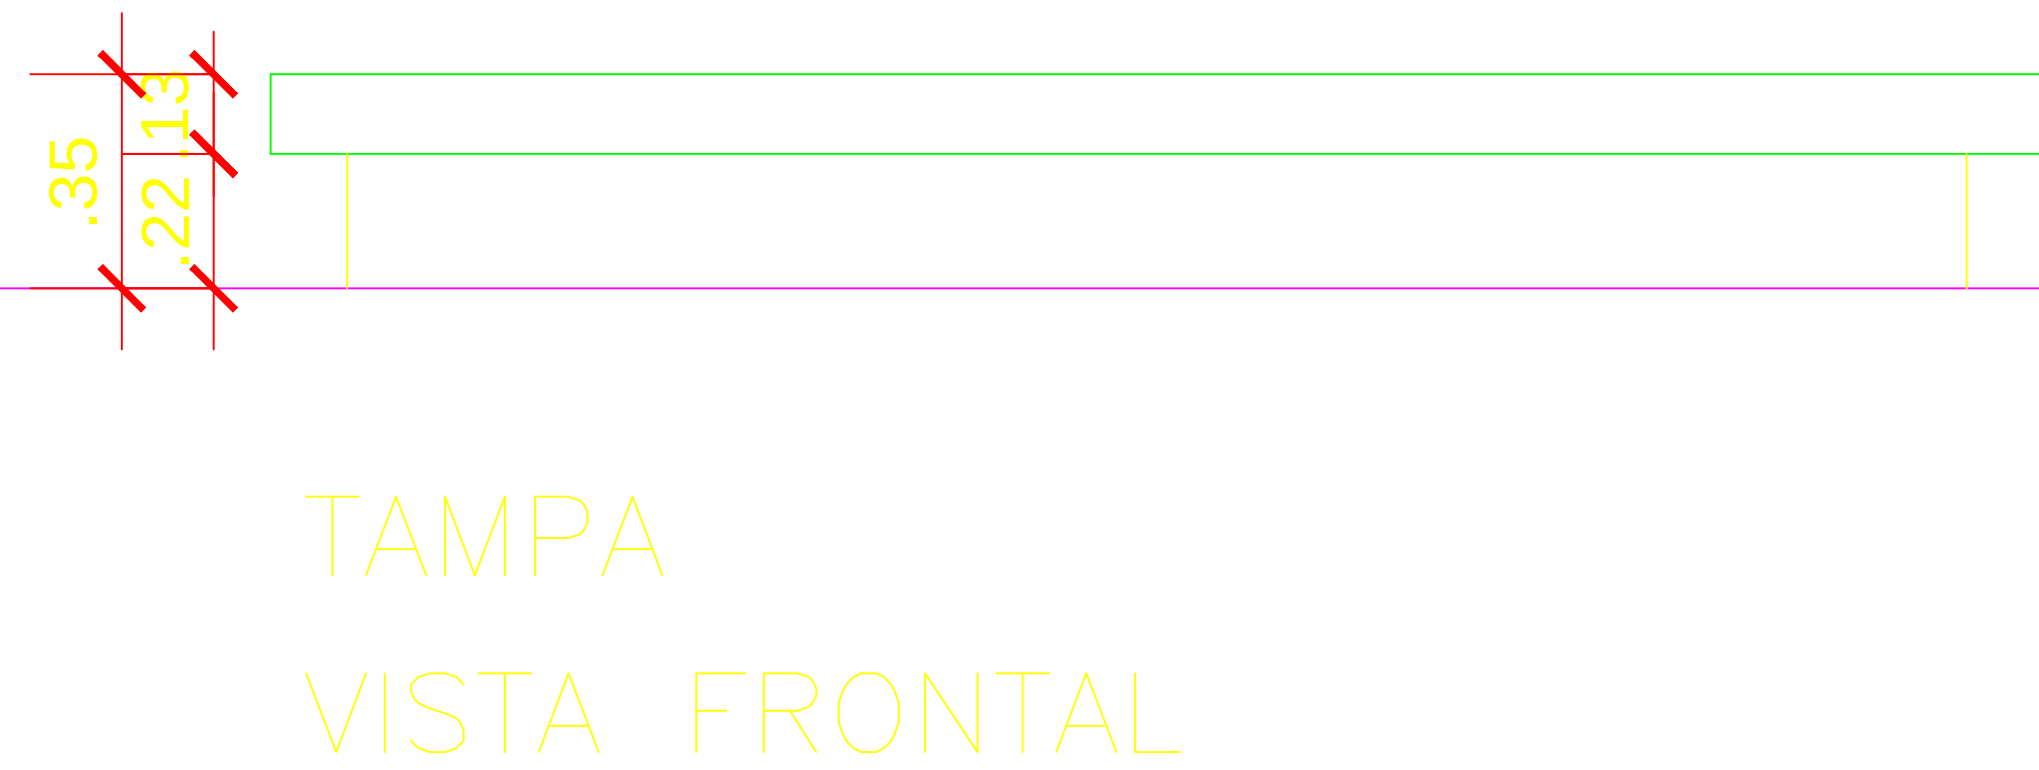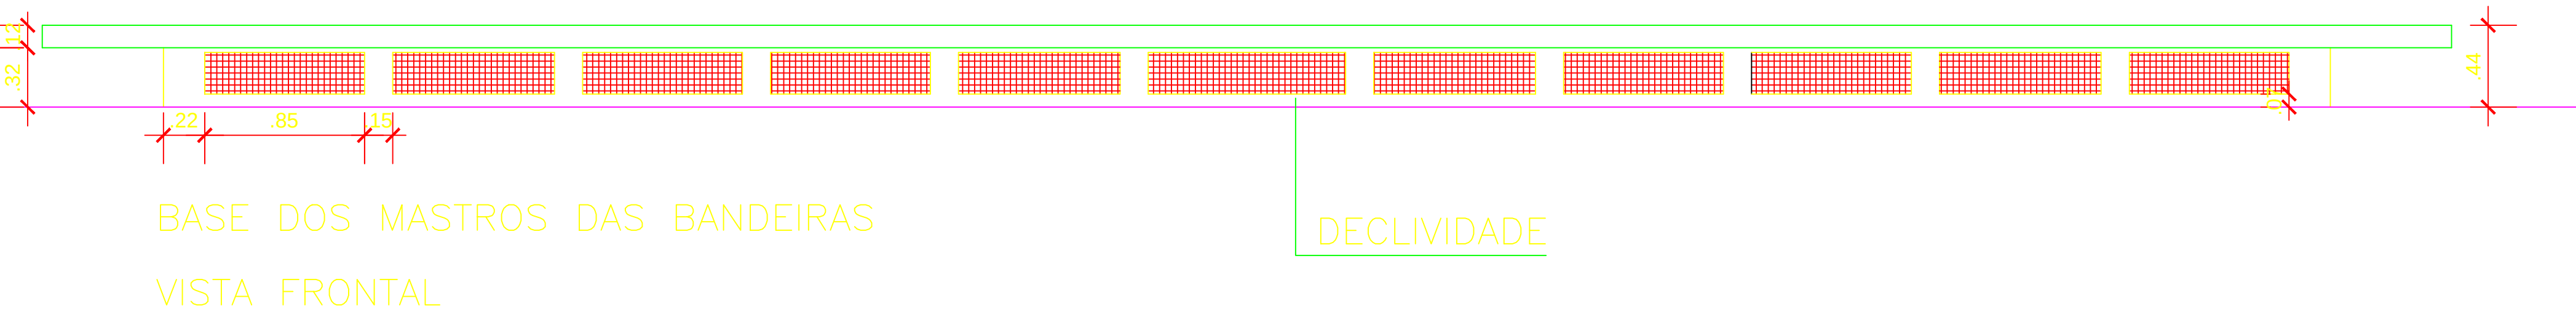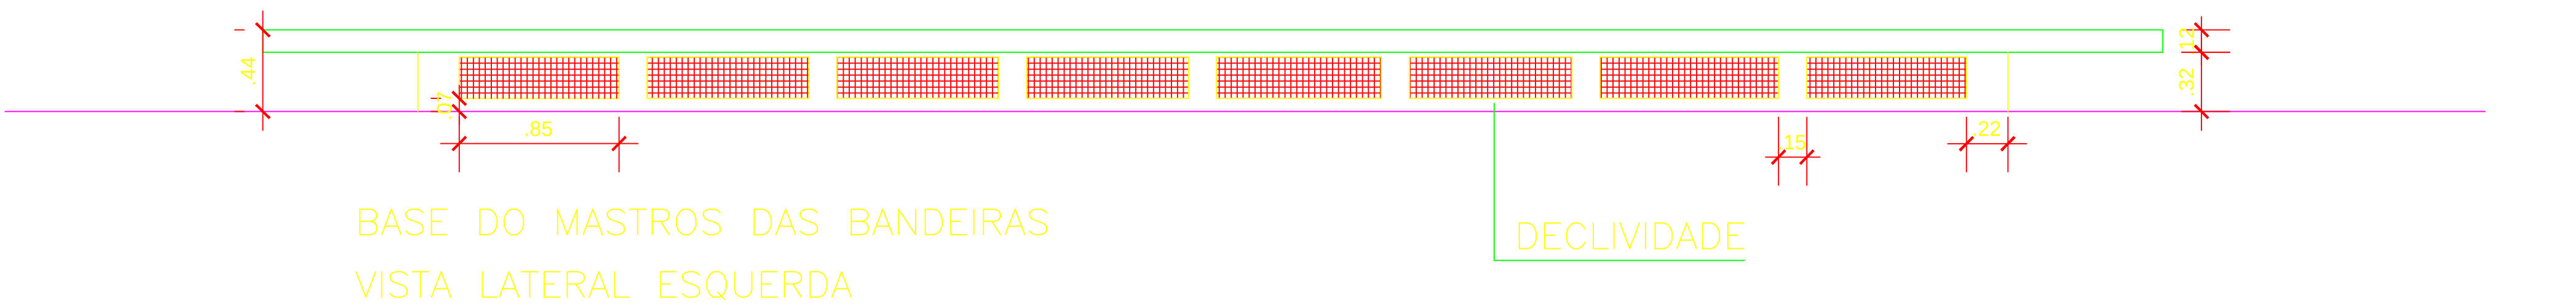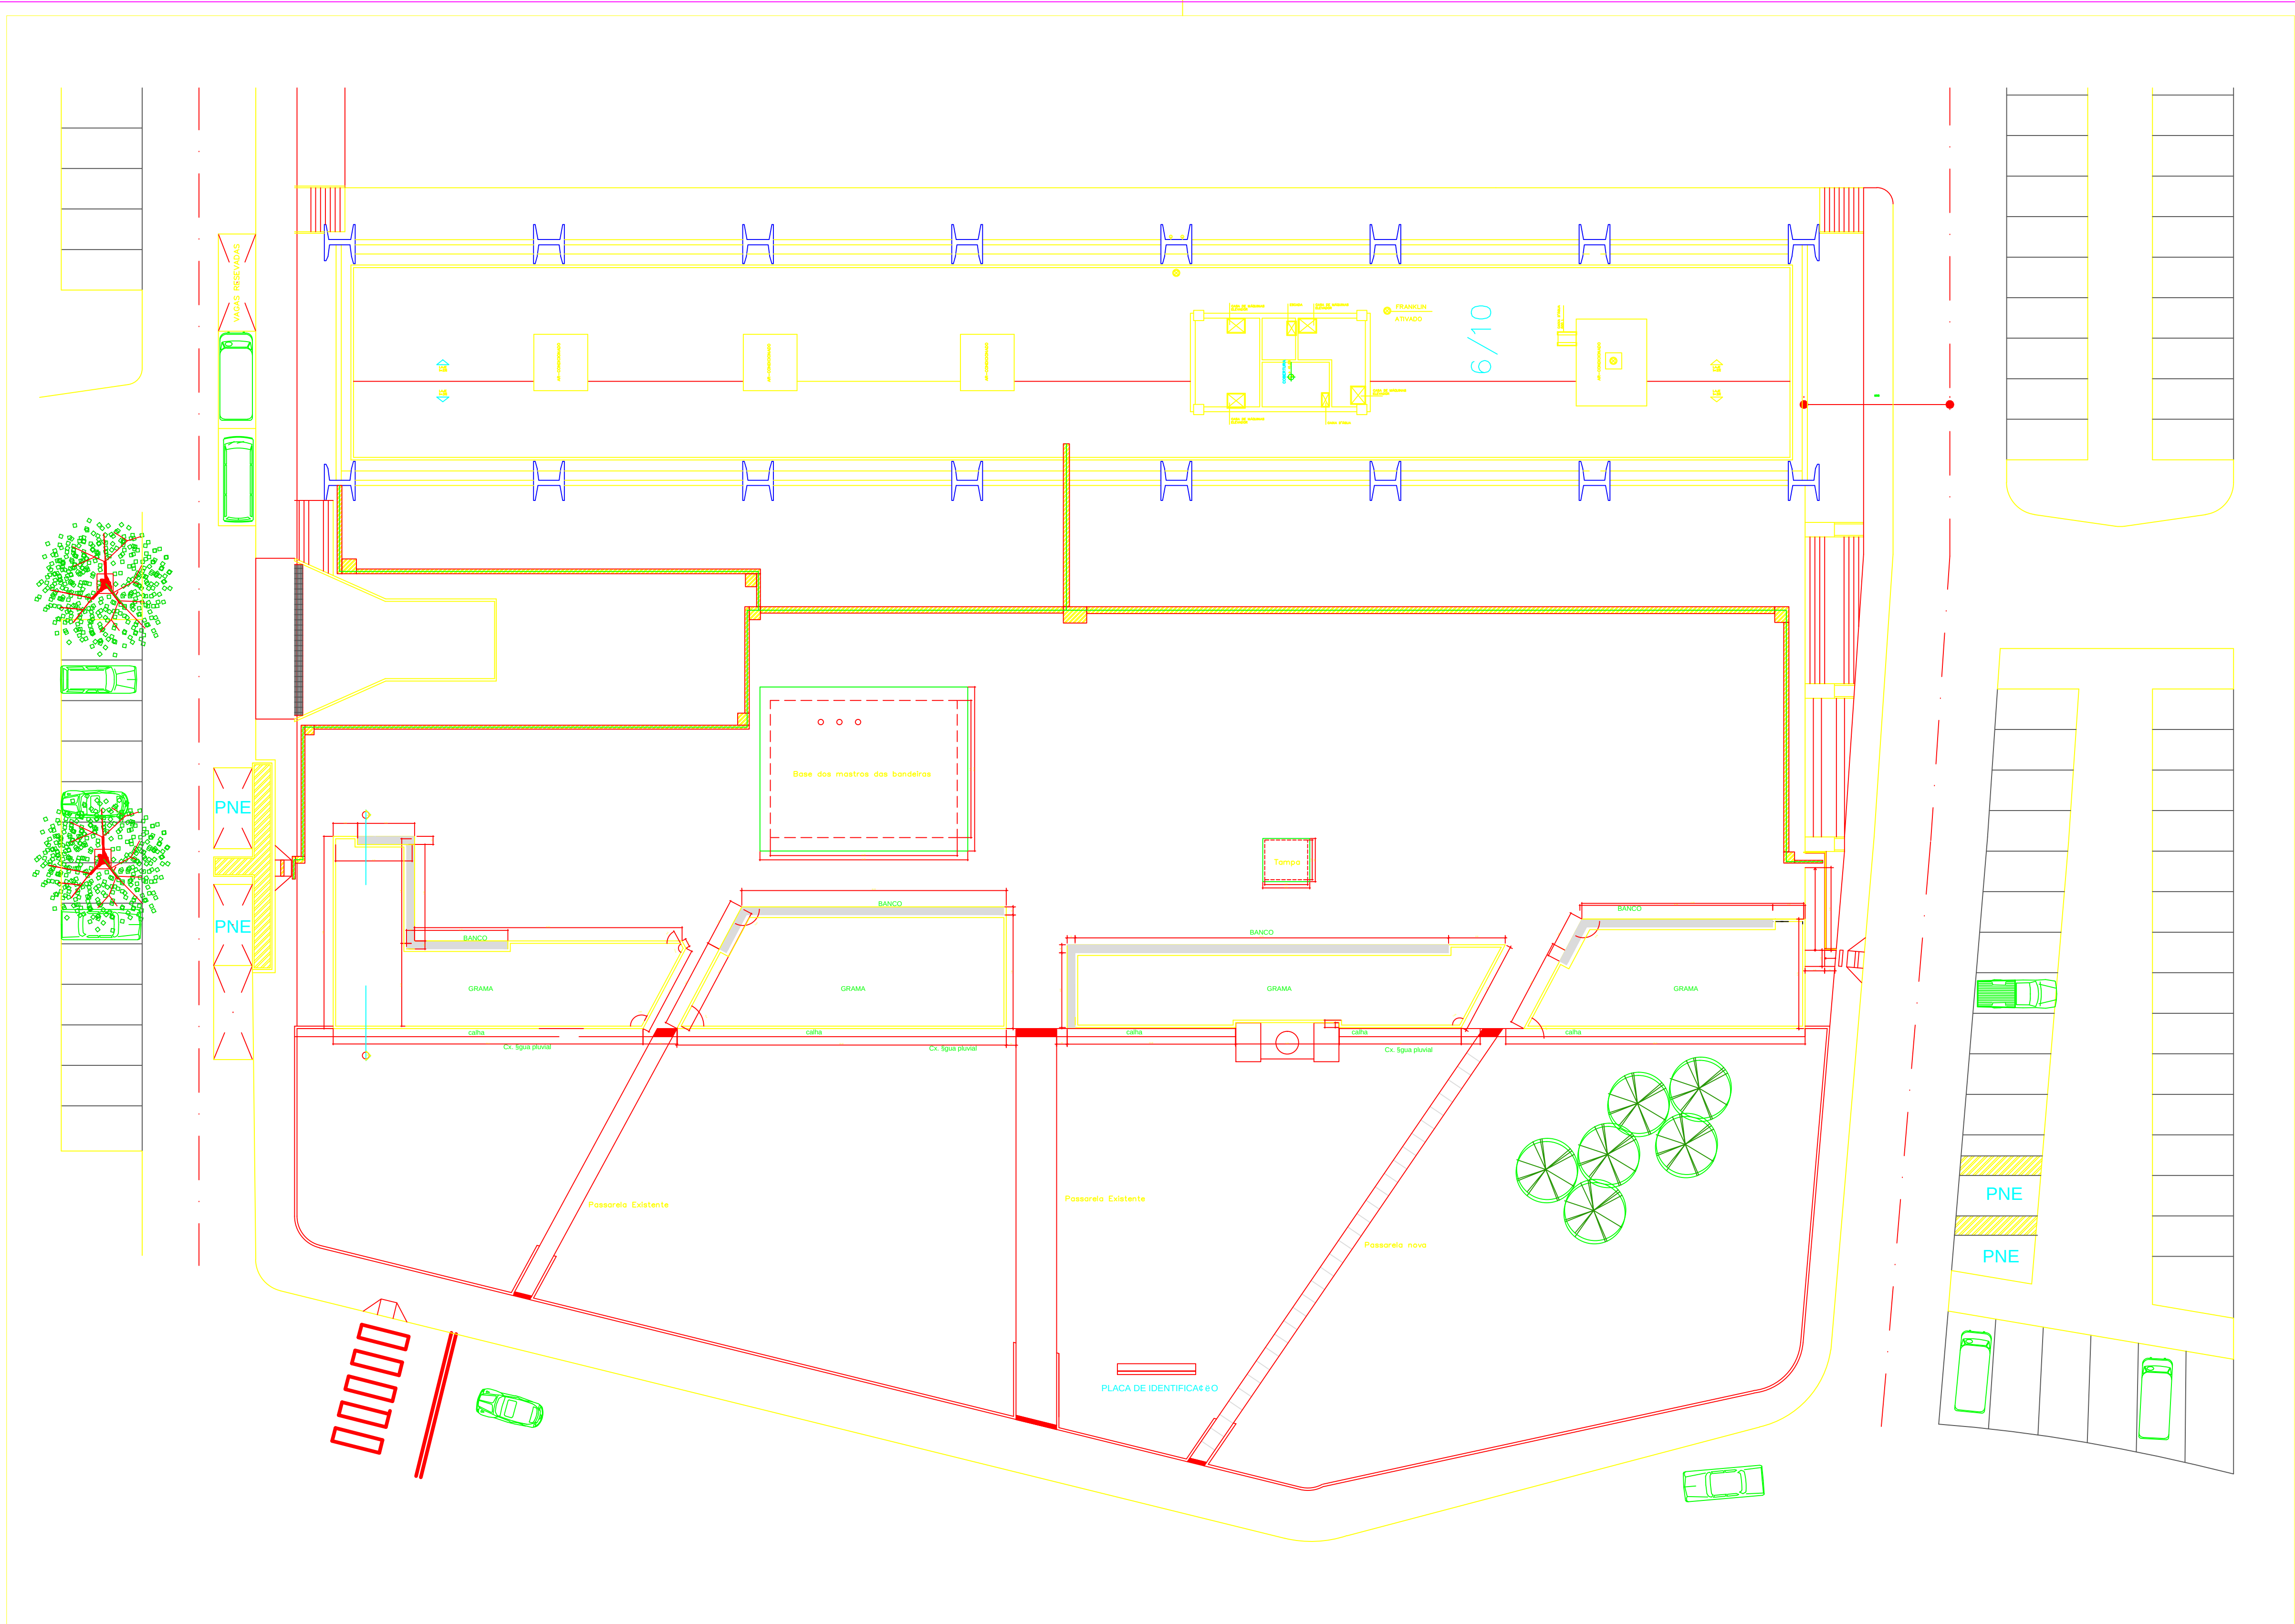






REVISÕES:		
APROVAÇÃO DPF:		
AUTORES DO PROJETO		
DIRETOR DE ADMINISTRAÇÃO E LOGÍSTICA POLICIAL		
COORDENADORA—GERAL DE PLANEJAMENTO E MODERNIZAÇÃO		
CHEFE DA DIVISÃO DE PROJETOS DE EDIFICAÇÃO E OBRAS		
	OBRA: SEDE/DPF/DF	
	ENFEREIRO: ANTEPROJETO ARQUITETÔNICO	
	PROJETO: PLANTA BAIXA - ÁREA EXTERNA E DETALHAMENTOS	
	DESENHISTA: ANTERE	REVISÃO: DATA: MARÇO/2007
	AUTOR: CONSTRUIDO	BRANCA/17 2/10

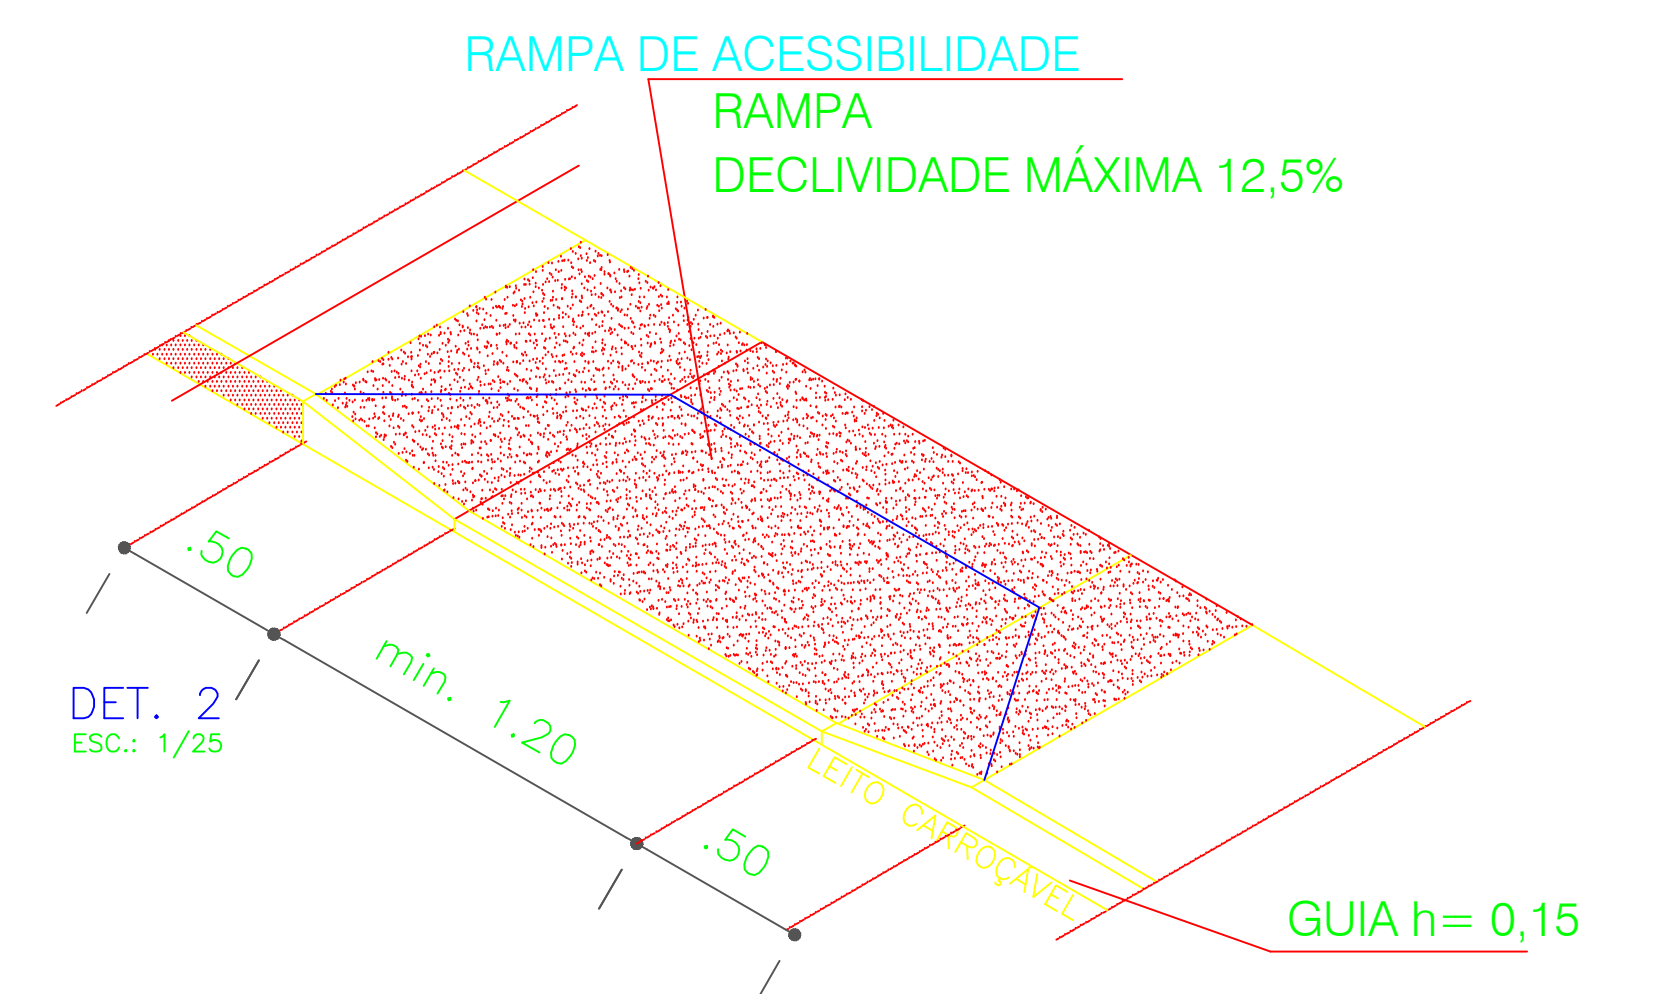

DIRETOR DE ADMINISTRAÇÃO E LOGÍSTICA POLICIAL



1:100

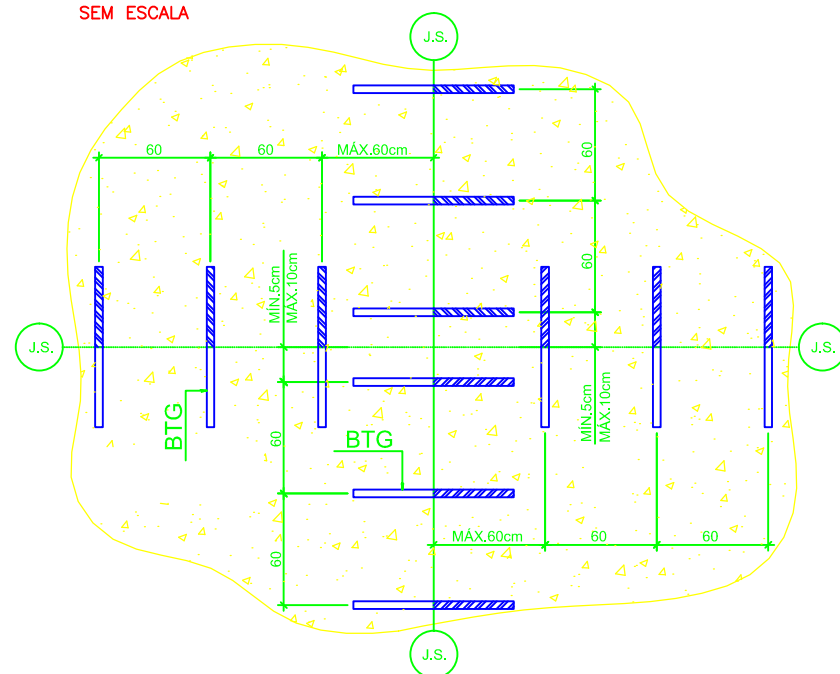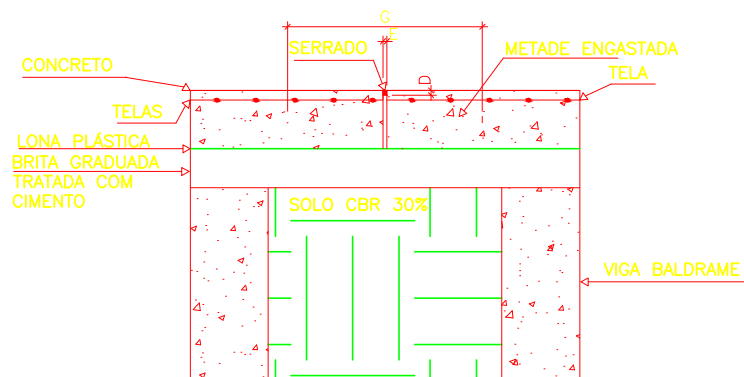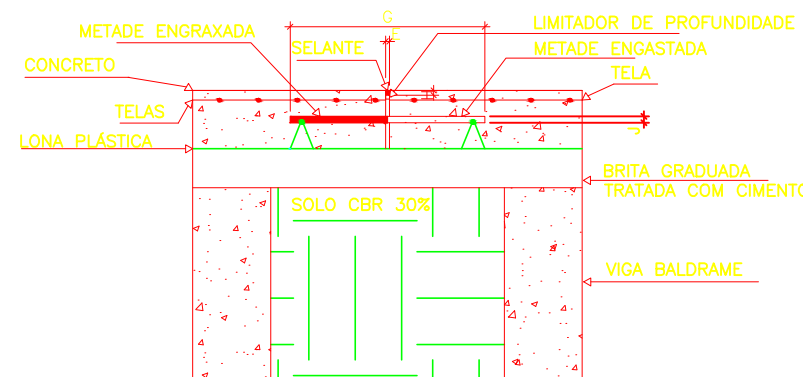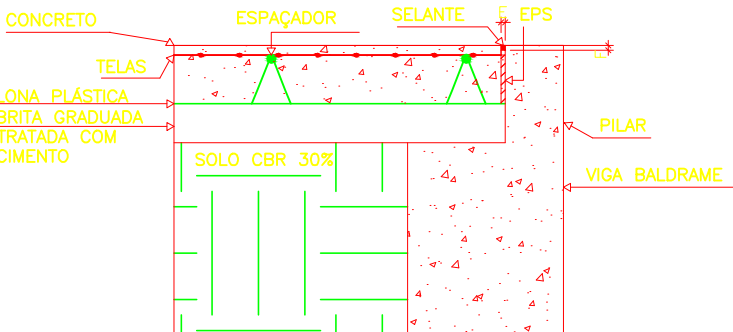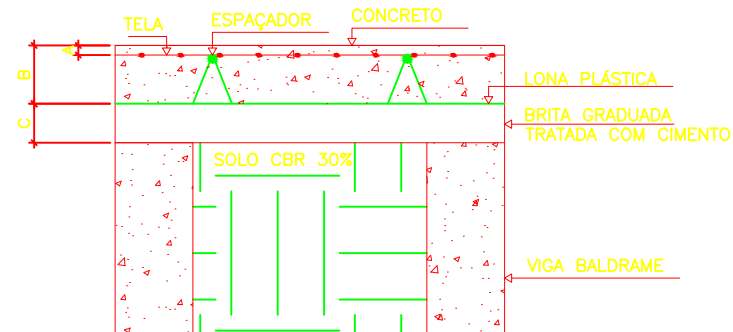


LEGENDA:	
	(JE) JUNTA DE ENCONTRO COM ESTRUTURAS (PILARES, PAREDES)
	(JC) JUNTA DE CONSTRUÇÃO
	(JS) JUNTA SERRADA

COTA	DIMENSÃO (CM)
A	4,0
B	10
C	5
D	0,4 ou 1/3B
E	1
F	0,5
G	50
H	0,3
J	1,0



SERVIÇO PÚBLICO FEDERAL
MJ – POLÍCIA FEDERAL
DEA / CGPLAM / DLOG

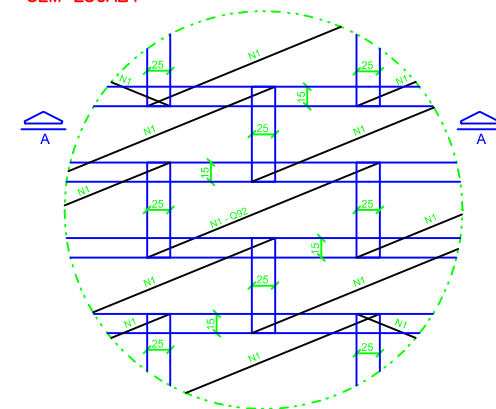

CORTE A-A



EMENDA

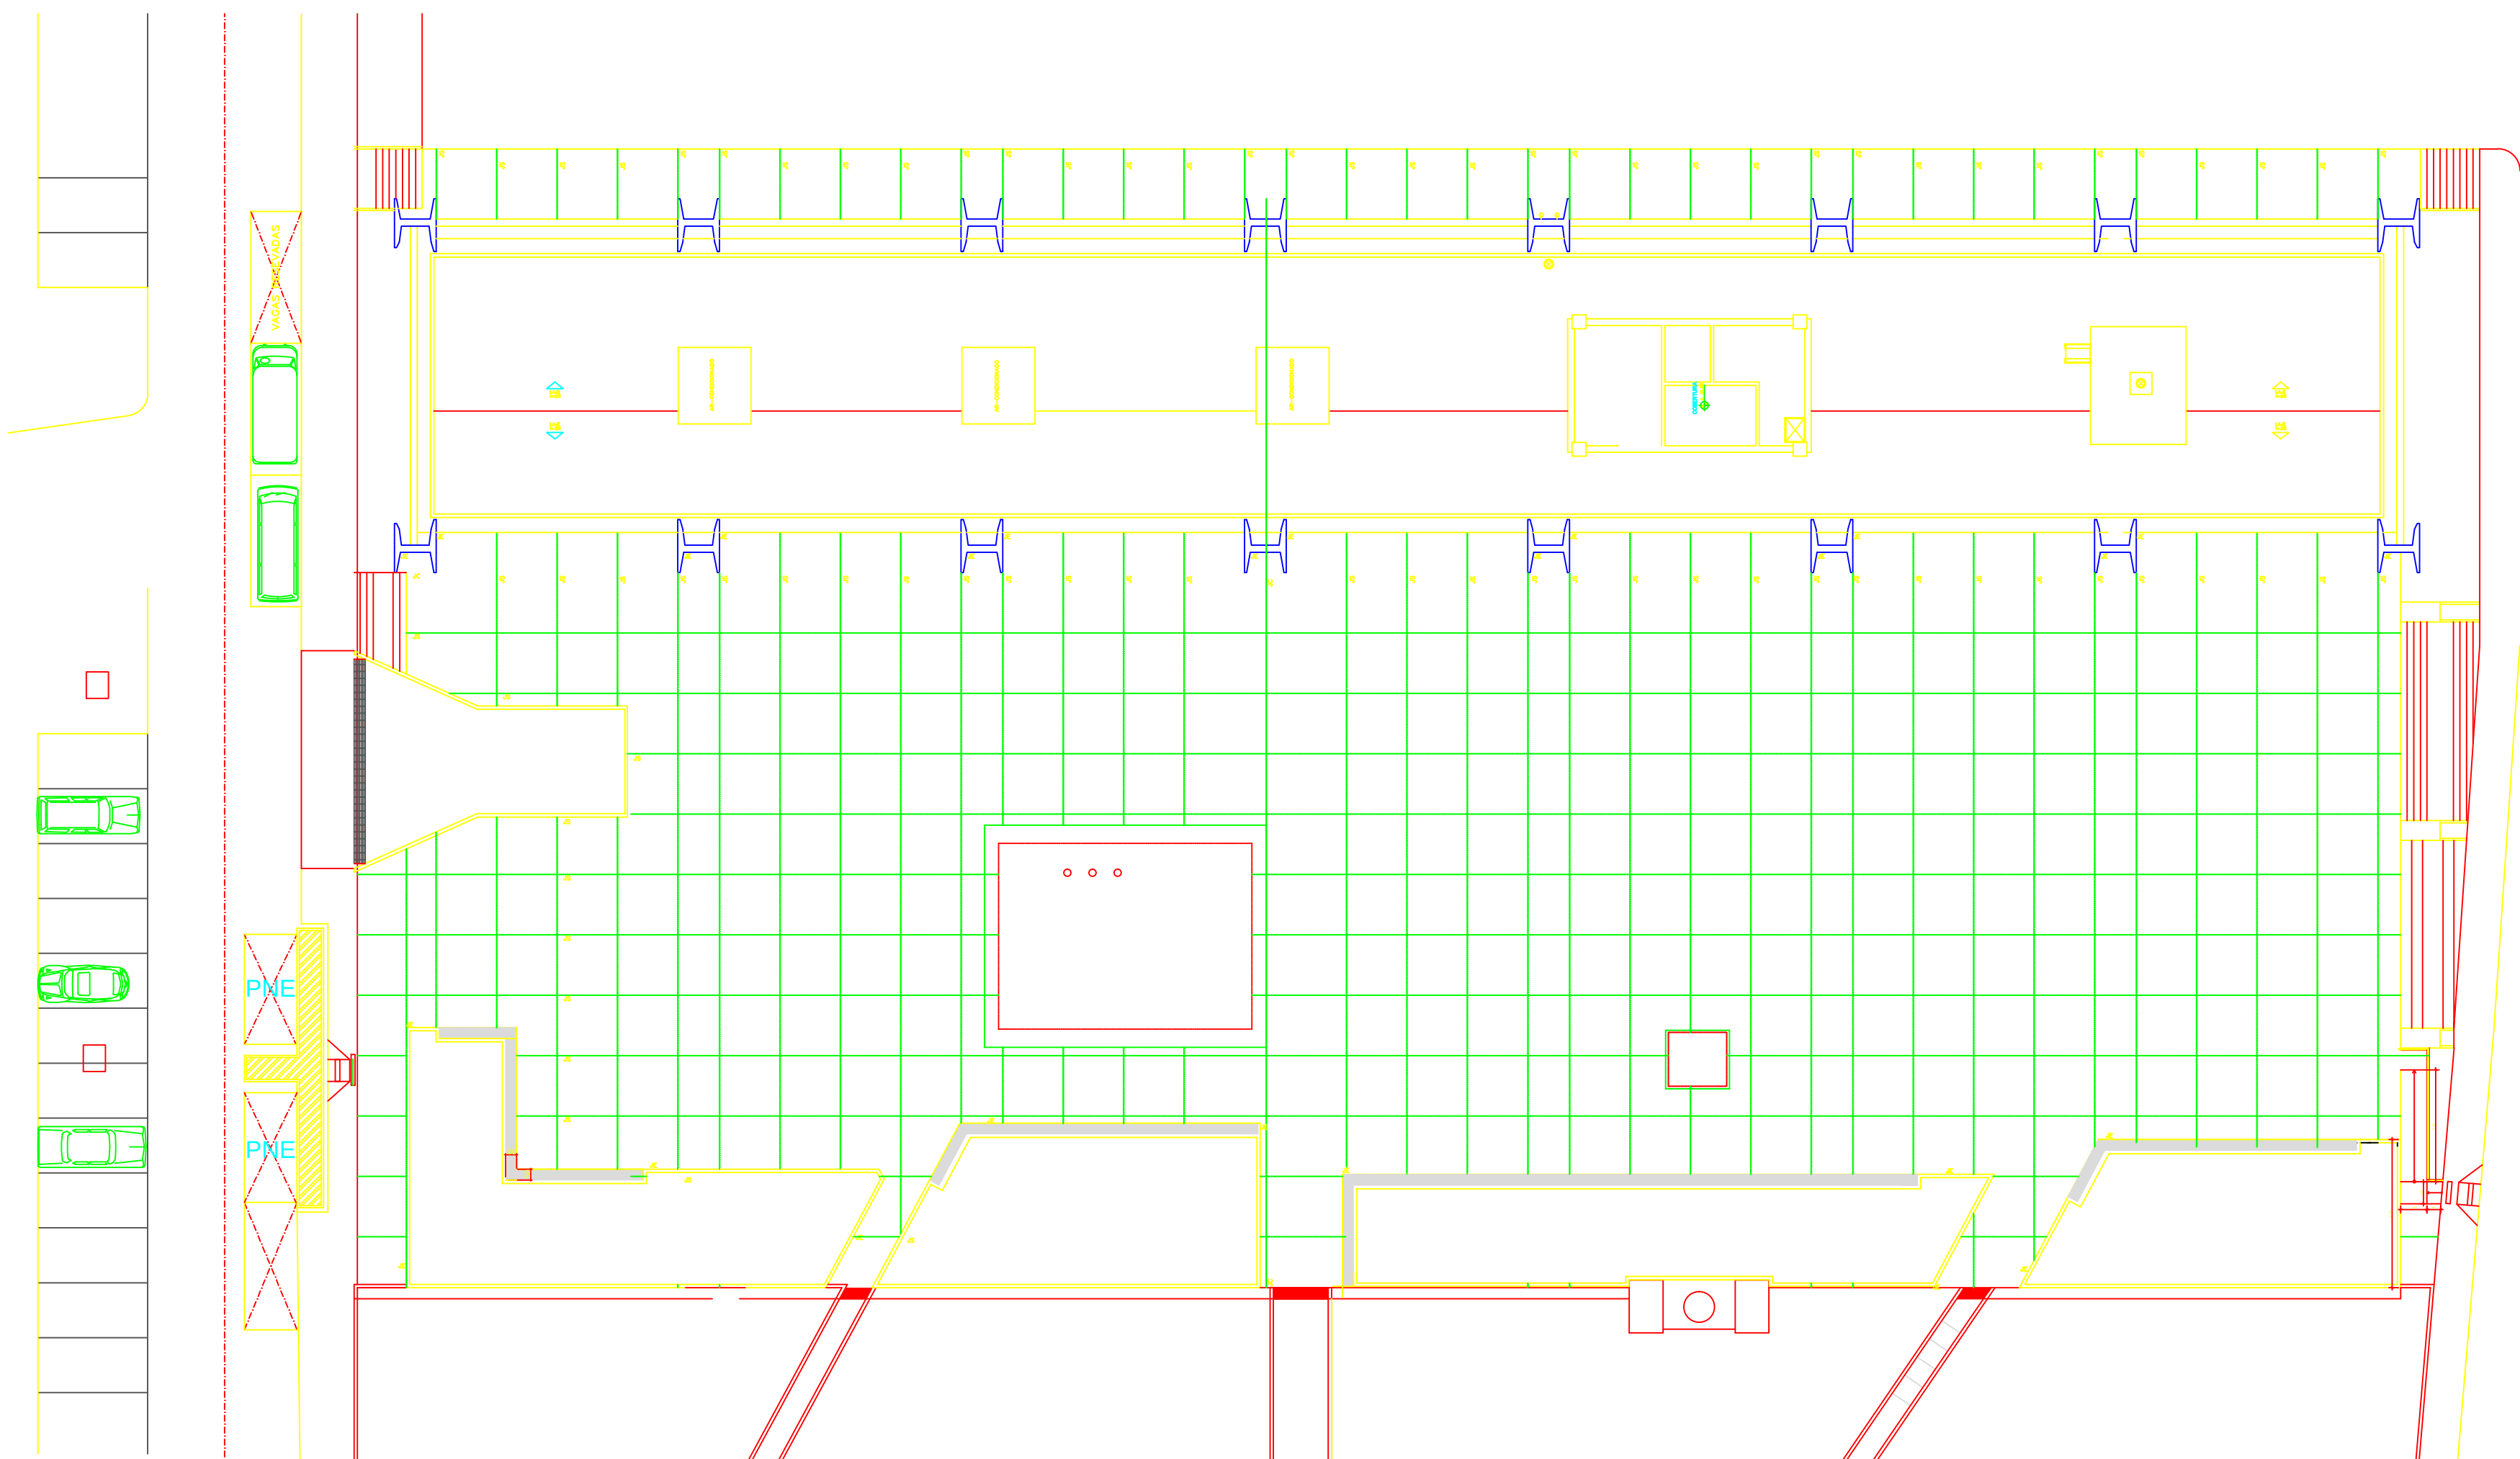
TELA


Diagrama de uma parede de concreto armado com armadura longitudinal e transversal. A parede é representada por uma seção transversal com armadura longitudinal (linhas diagonais) e armadura transversal (linhas horizontais). A espessura da parede é indicada como $2a$ e a altura como $2b$. A armadura longitudinal é representada por linhas diagonais e a armadura transversal por linhas horizontais.

The diagram illustrates the PILAR model, which is divided into four quadrants by a central vertical line and a central horizontal line. The quadrants are labeled as follows:


- Top-Left Quadrant (JE):** Contains the text "2 Nl 08.0 d10 C=150".
- Top-Right Quadrant (JC):** Contains the text "2 Nl 08.0 d10 C=150".
- Bottom-Right Quadrant (JC):** Contains the text "2 Nl 08.0 d10 C=150".
- Bottom-Left Quadrant (JE):** Contains the text "2 Nl 08.0 d10 C=150".

The central area, where the lines intersect, is labeled "PILAR".

[illegible]








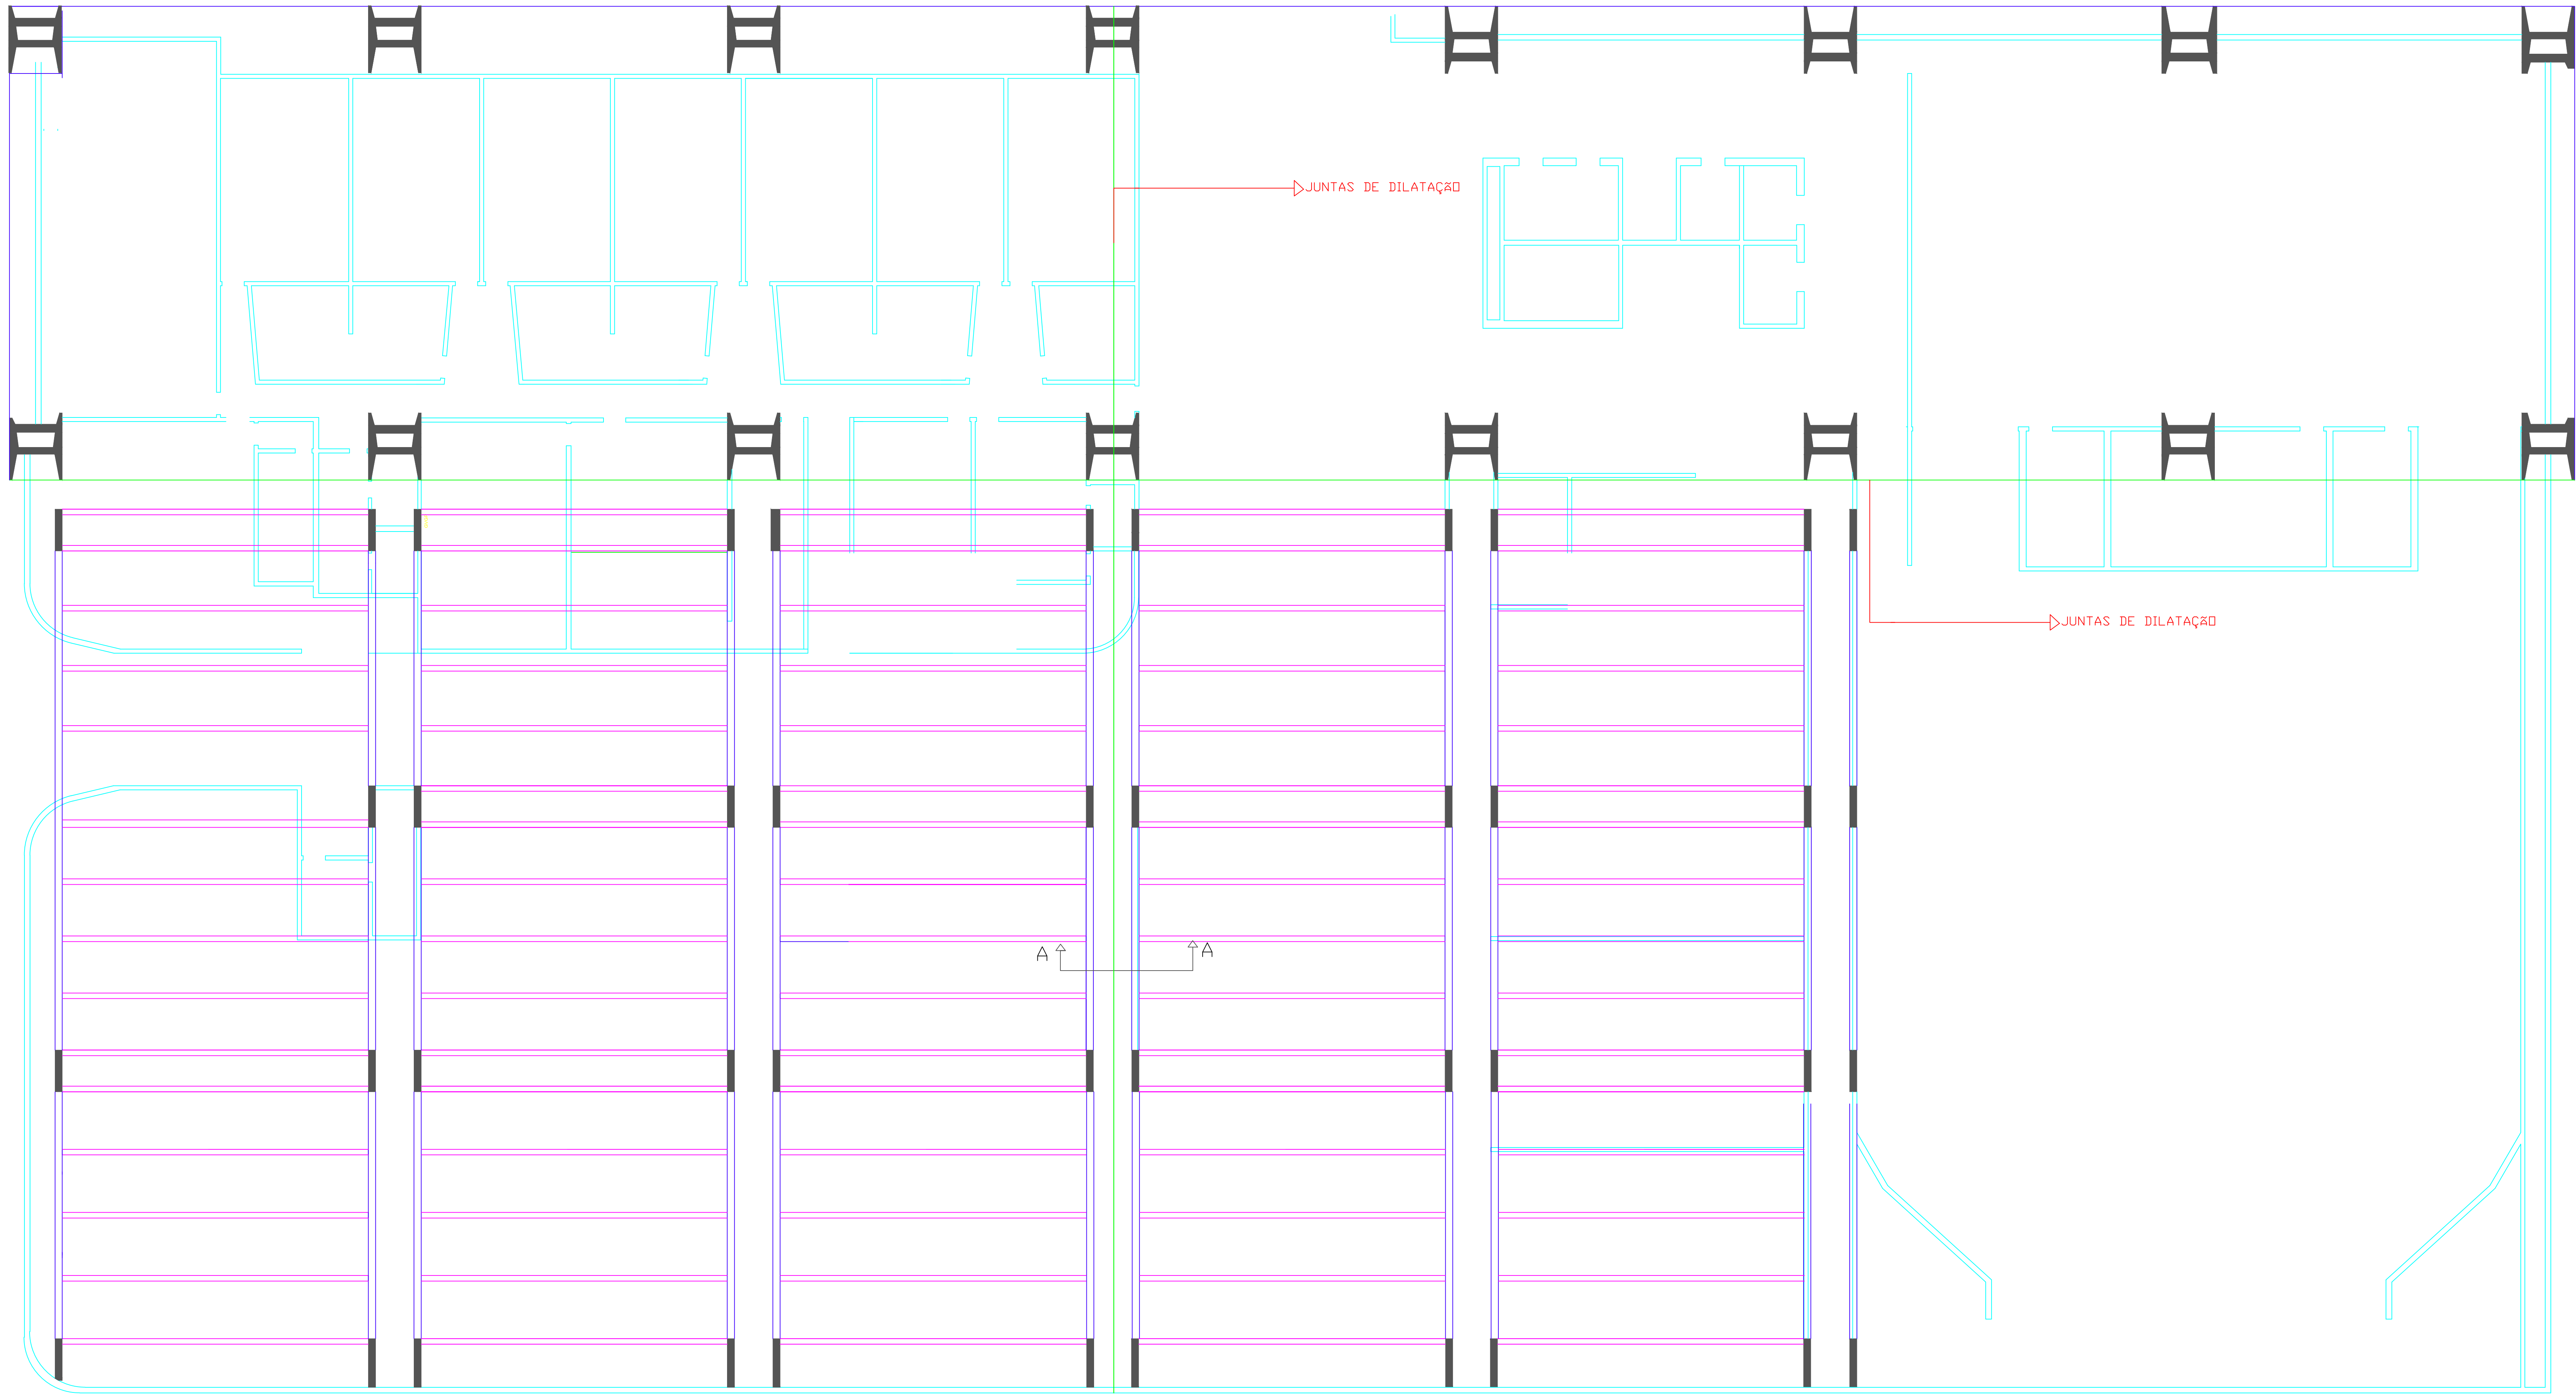


1 PLANTA ESTRUTURAL - 1º SUBSOLO
1:100

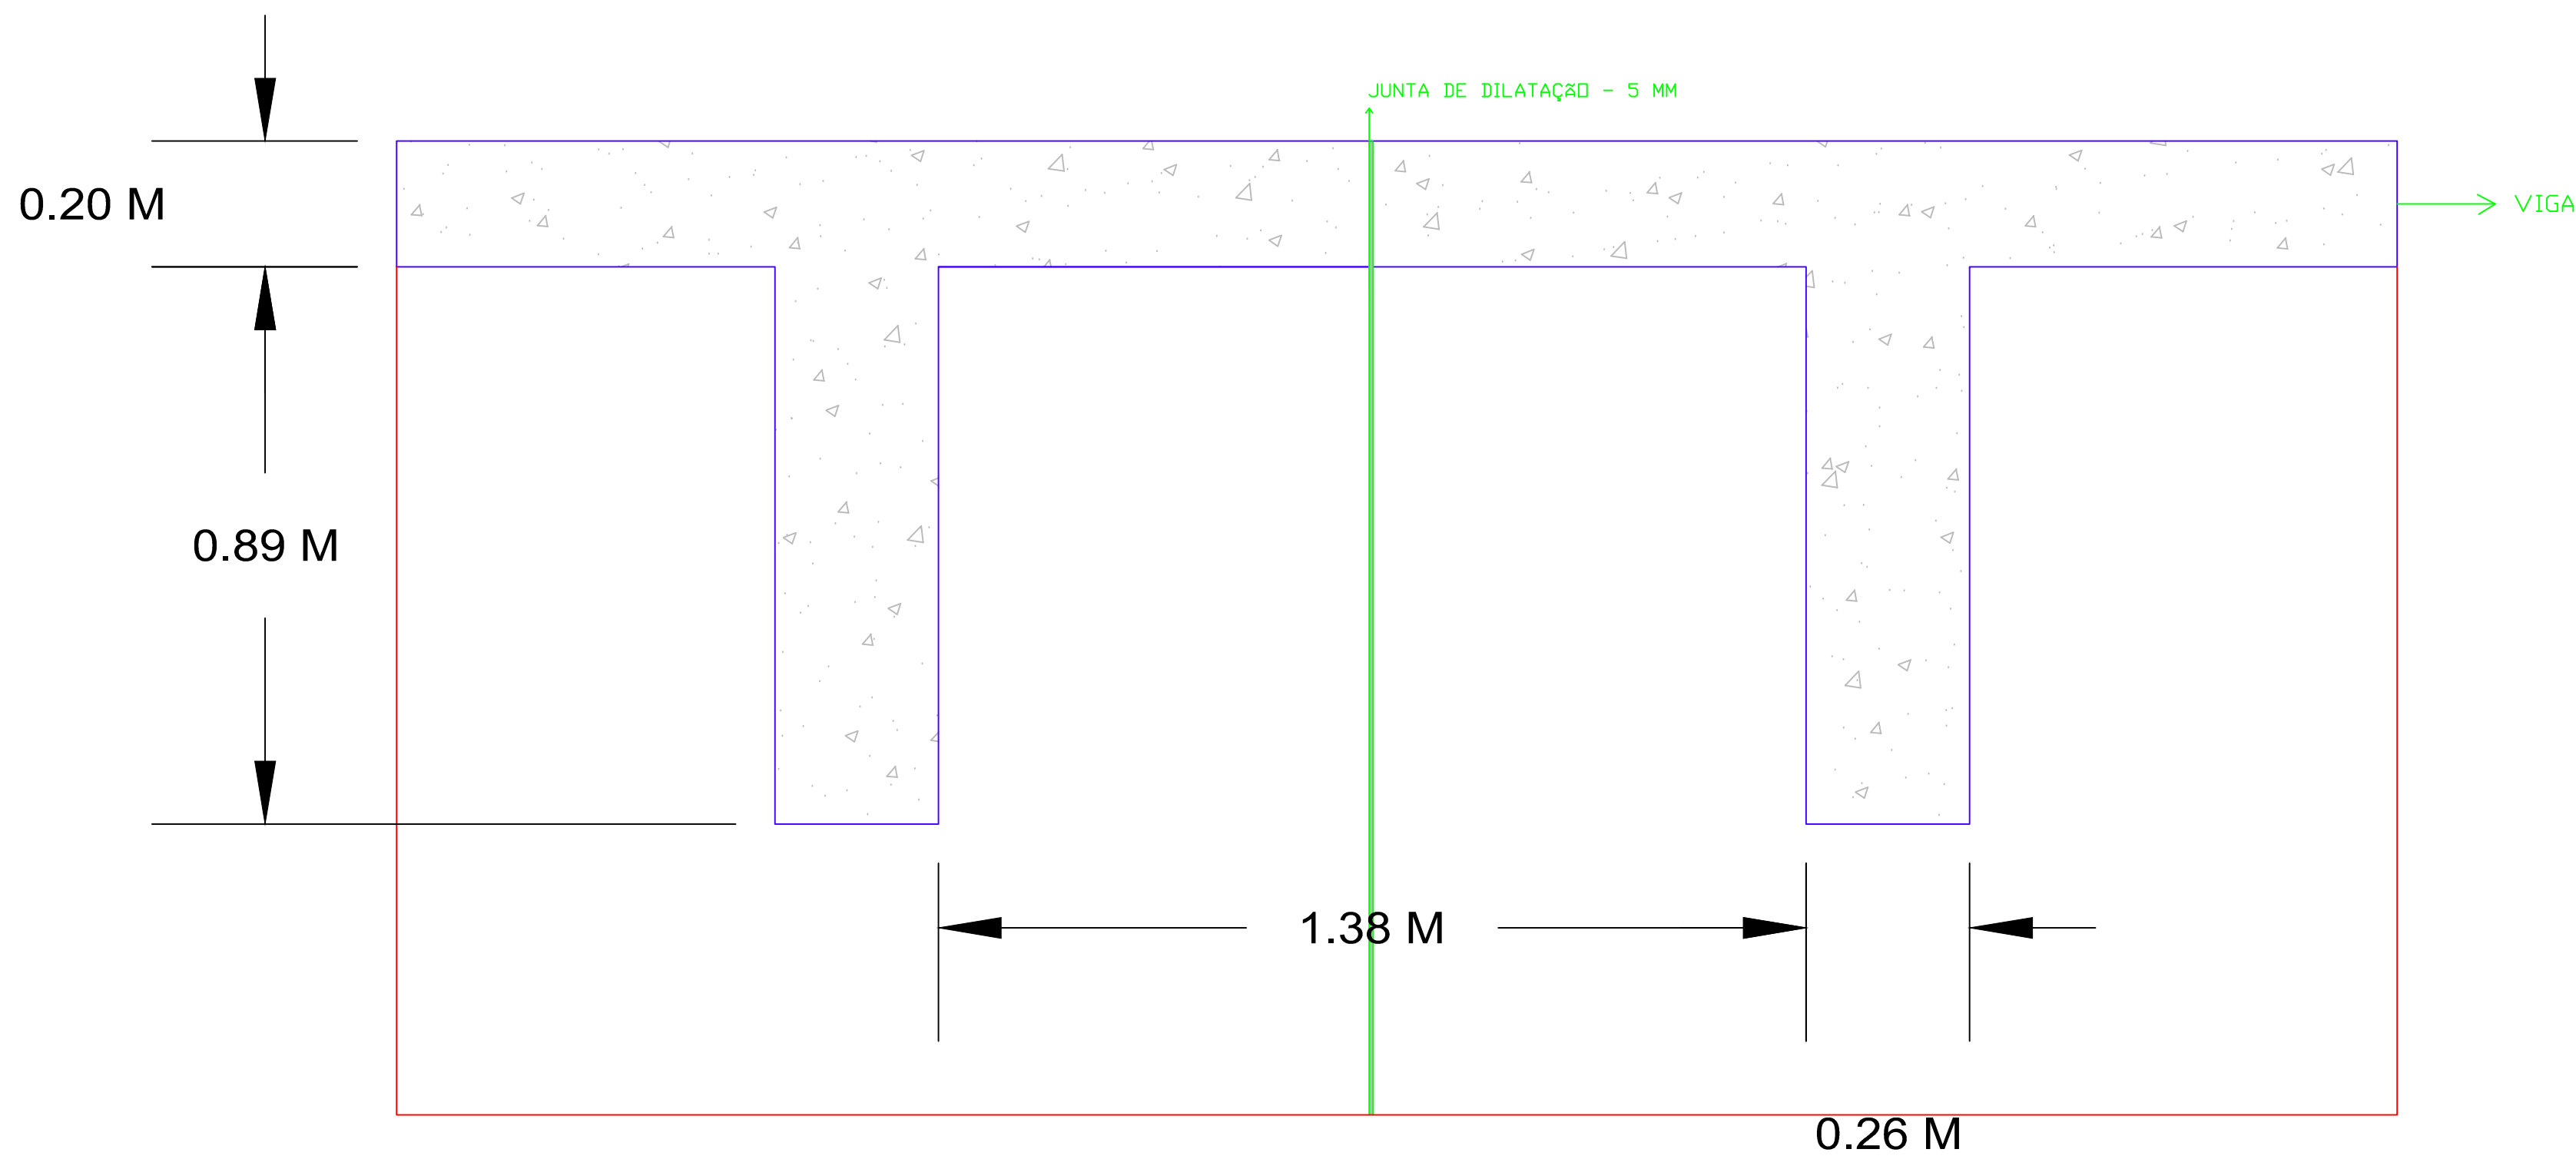









2 DETALHE A - A
SEM ESCALA

01	REVISÃO	12/2018	AGNIS/CUNHA	OK
00	EMIÇÃO INICIAL	03/2016	RAFAEL	OK
REVISÃO	MODIFICAÇÃO/DESCRIÇÃO	DATA	DESENHO	APROV.
APROVAÇÃO DPF:				
AUTORES DO PROJETO				
DIRETOR DE ADMINISTRAÇÃO E LOGÍSTICA POLICIAL				
COORDENADORA—GERAL DE PLANEJAMENTO E MODERNIZAÇÃO				
CHEFE DA DIVISÃO DE PROJETOS DE EDIFICAÇÃO E OBRAS				
OBRA: SEDE/DPF/DF				
ENDEREÇO: SAS QUADRA 6, LOTES 09/10 – ED.SEDE/DPF –10º ANDAR, ALA NORTE – cep:70037-900 – Brasília/DF				
PROJETO: CADASTRO ESTRUTURAL				
PROCESSO: 08200.019984/2018–95		ÁREAS: 4.898,61 M²		PRANCHA Nº
DESENHISTA: ANDRÉ		AUTOR: 22.080,00 M²		1/1
CÓDIGO DE IDENTIFICAÇÃO:		REVISÃO: 00		DATA: 10/12/2018

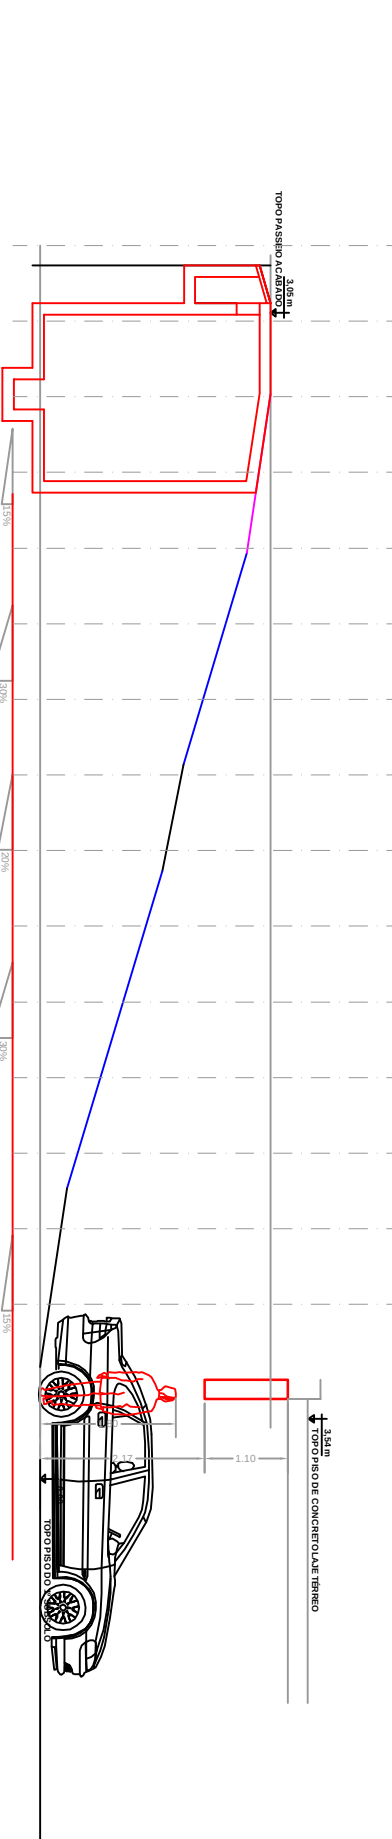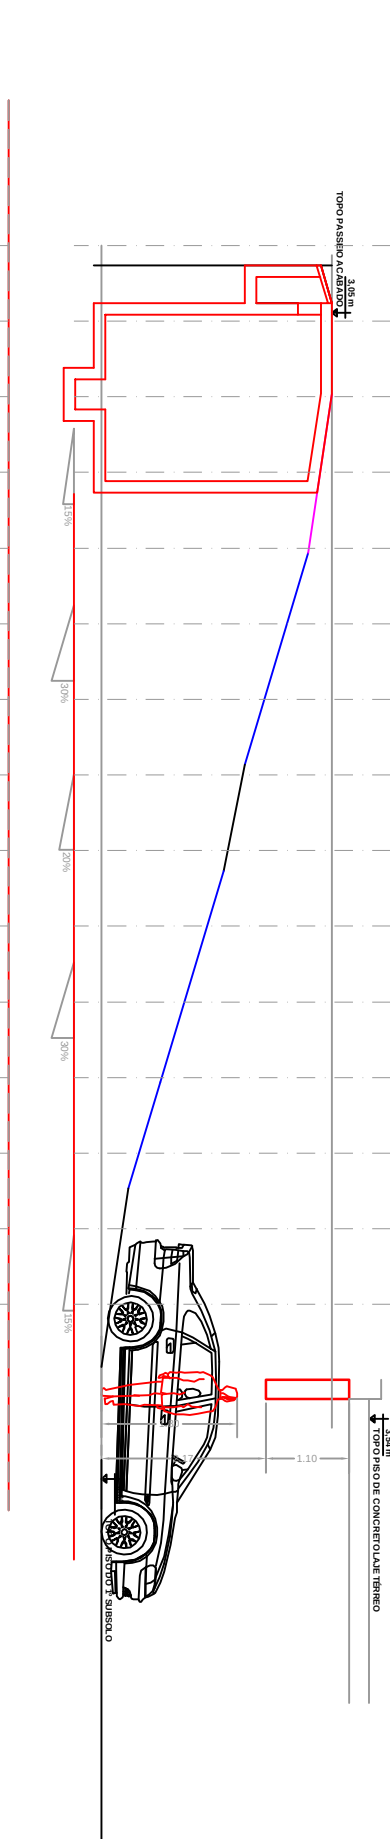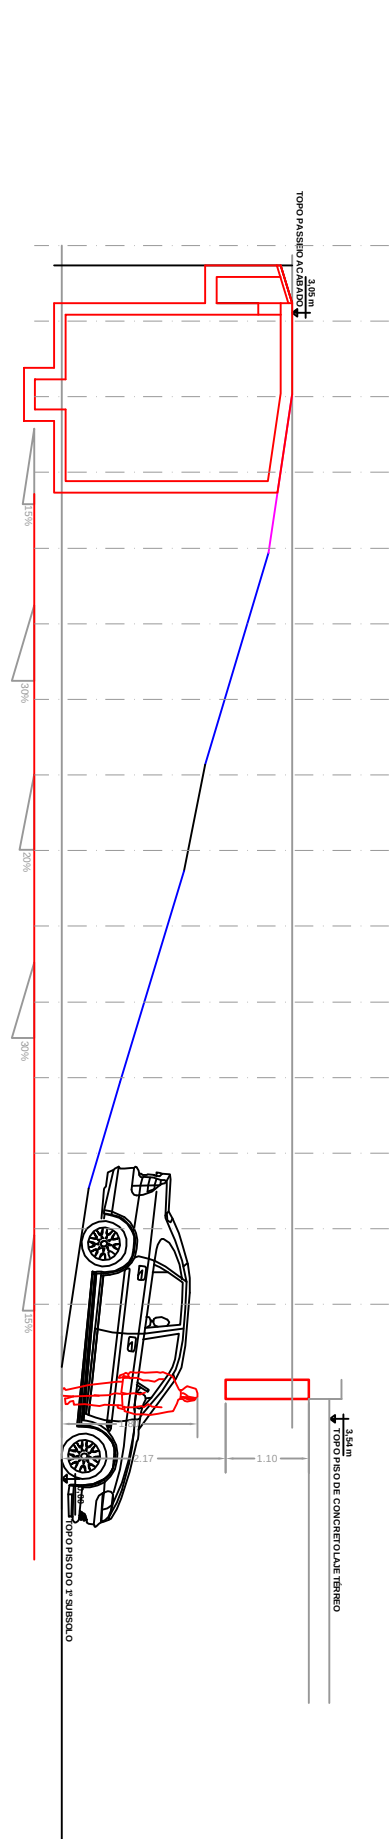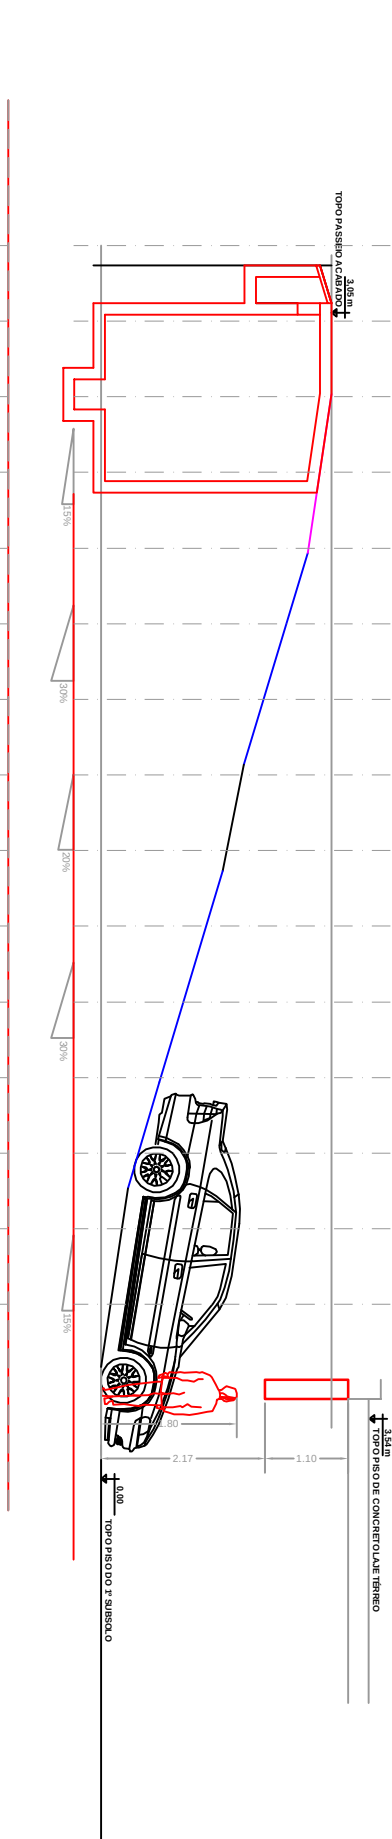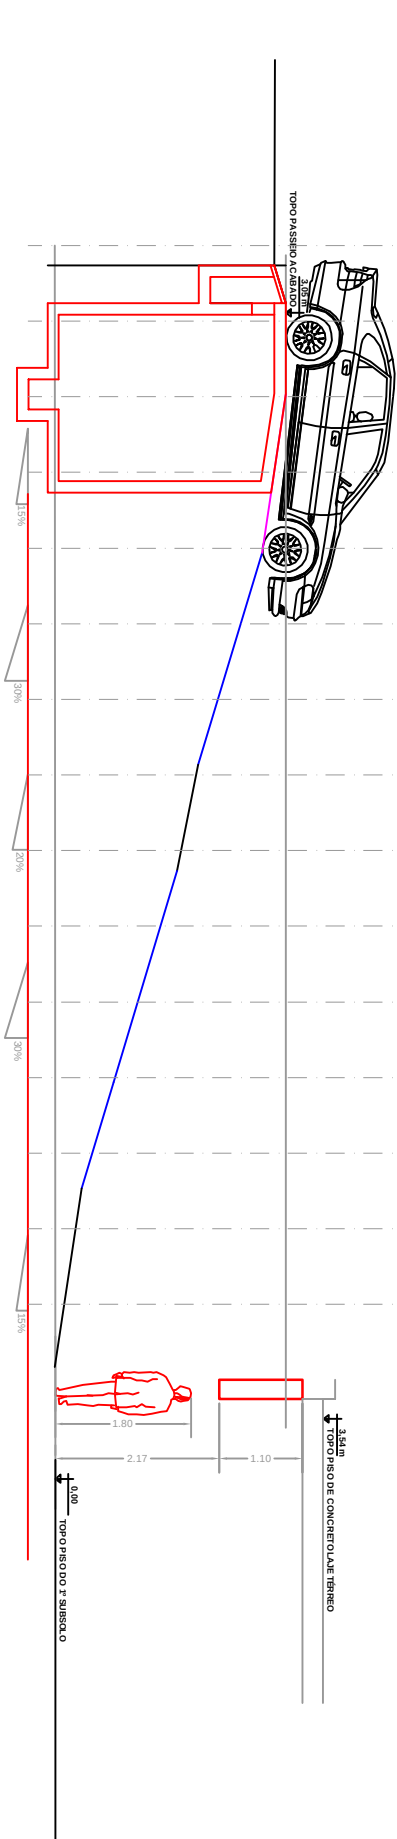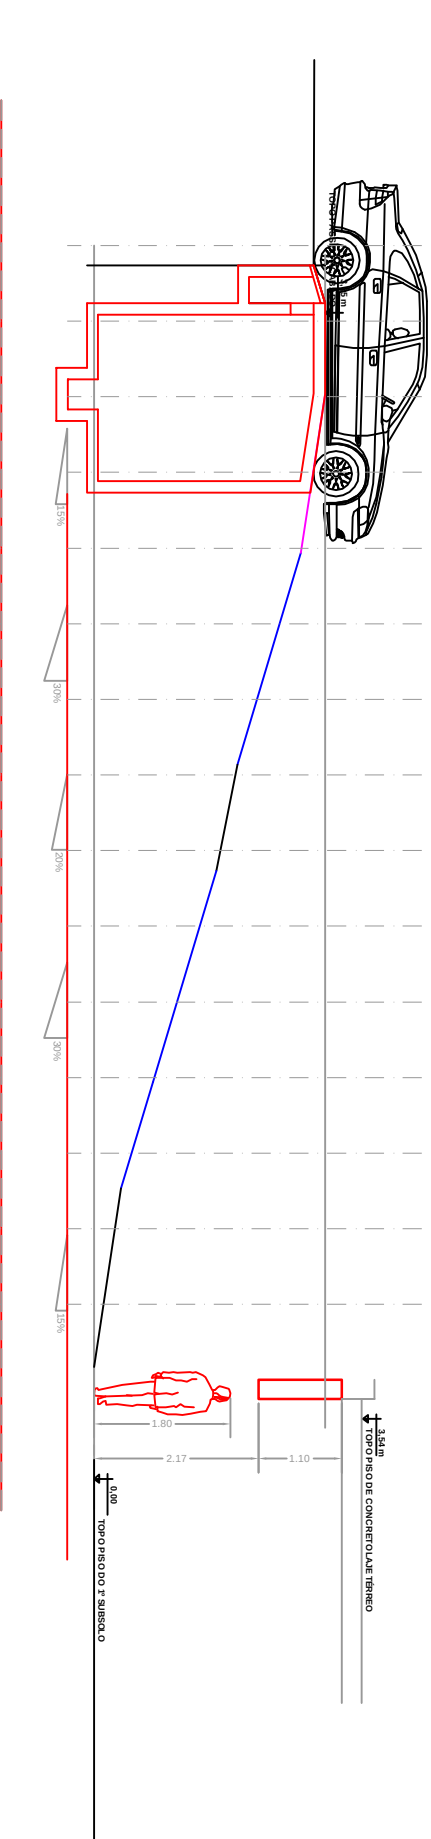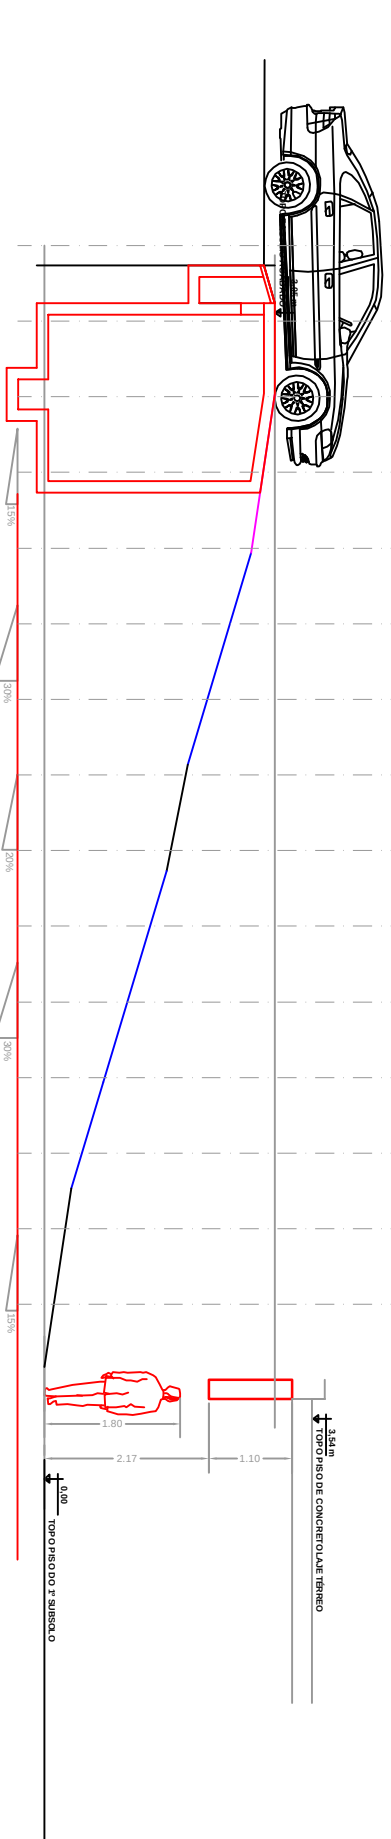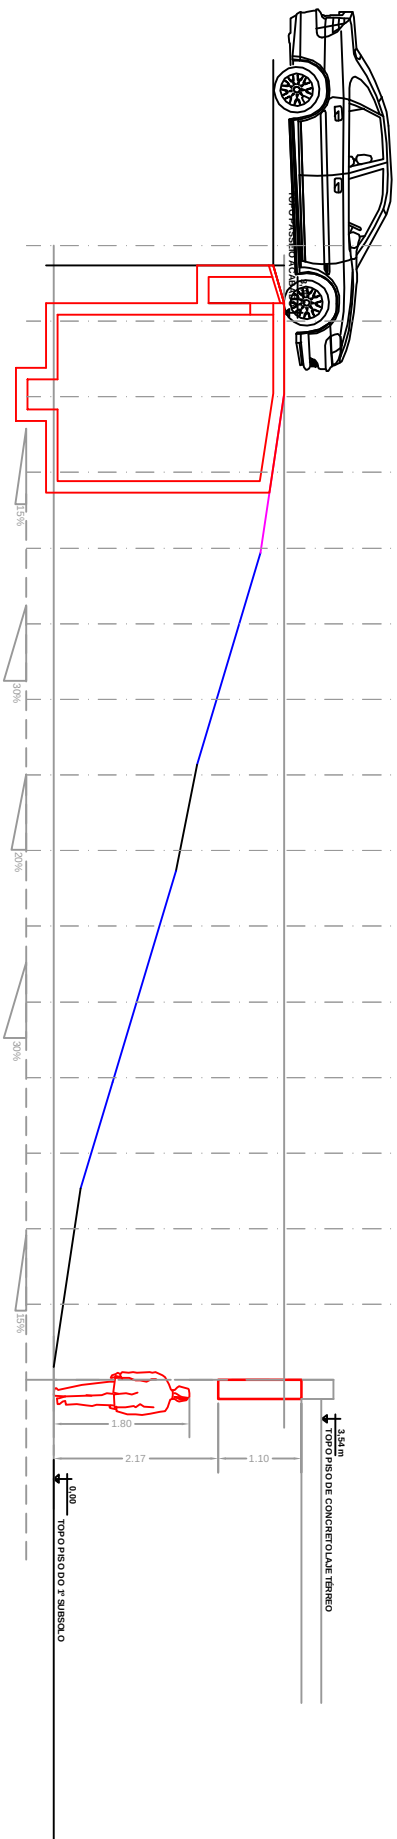



1 ANÁLISE INCLINAÇÃO DA RAMPA - VEÍCULO MODELO SEDAN

ESCALA 1:100

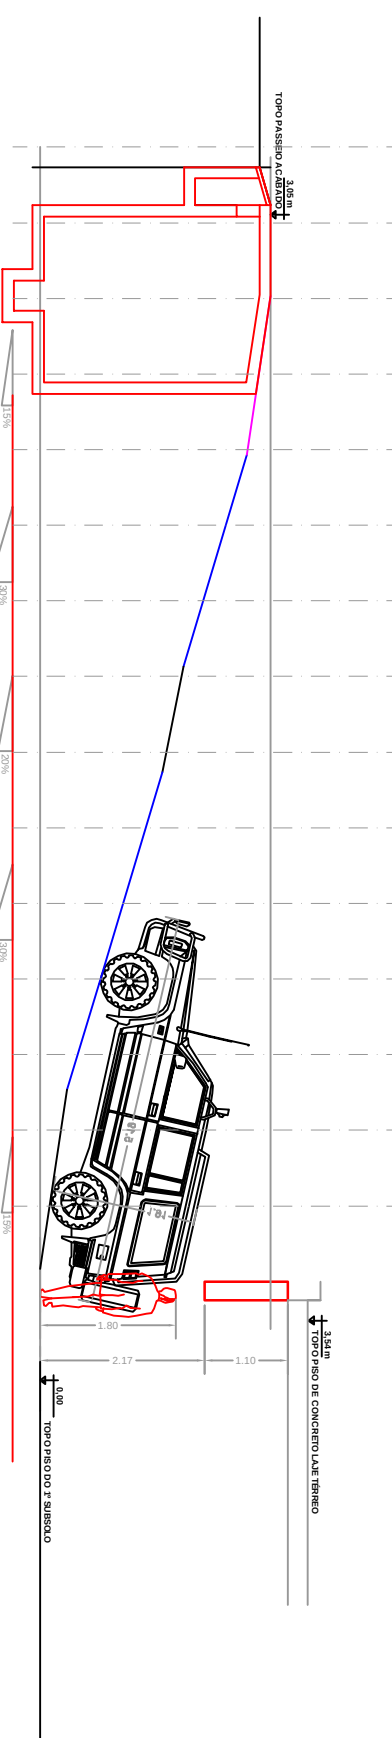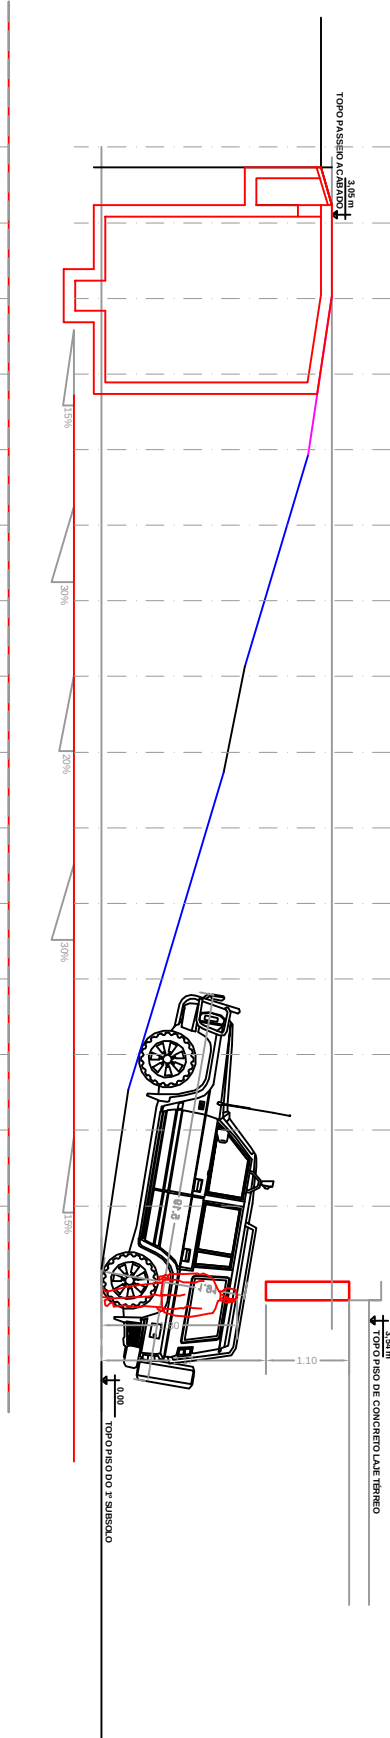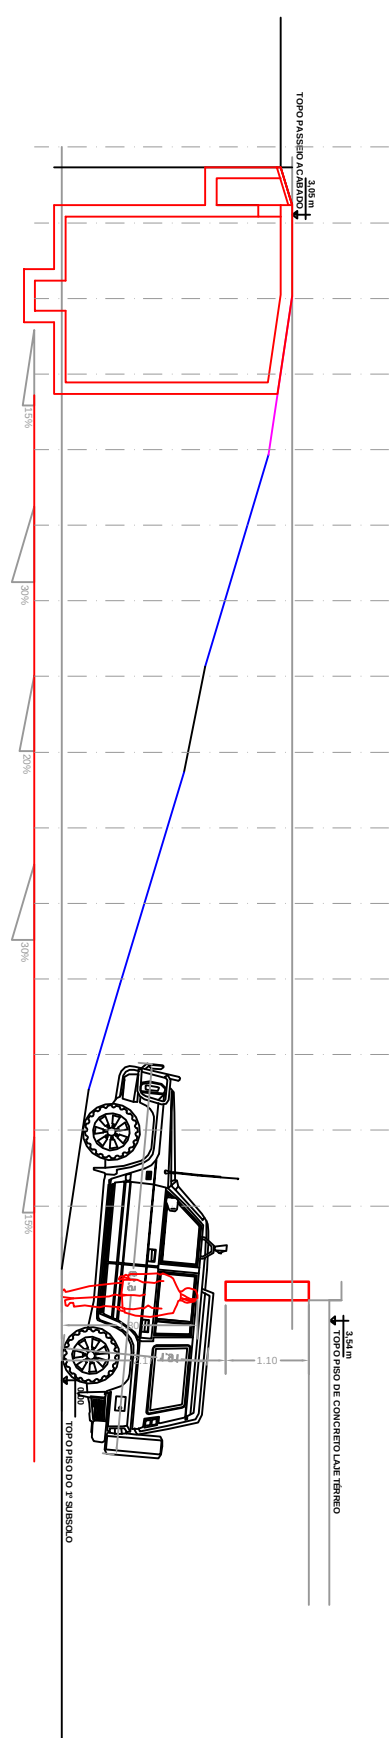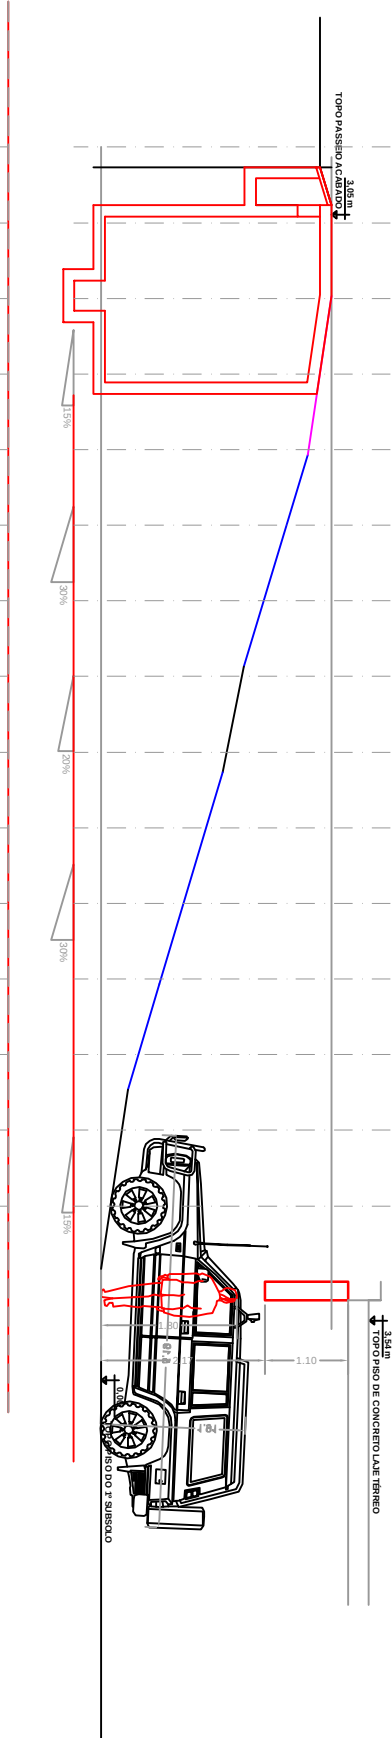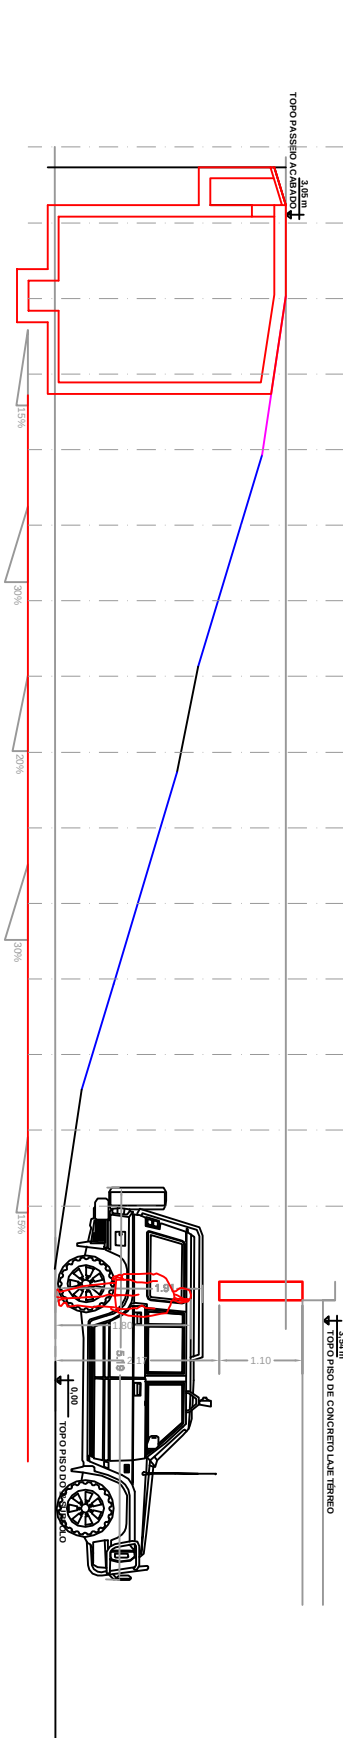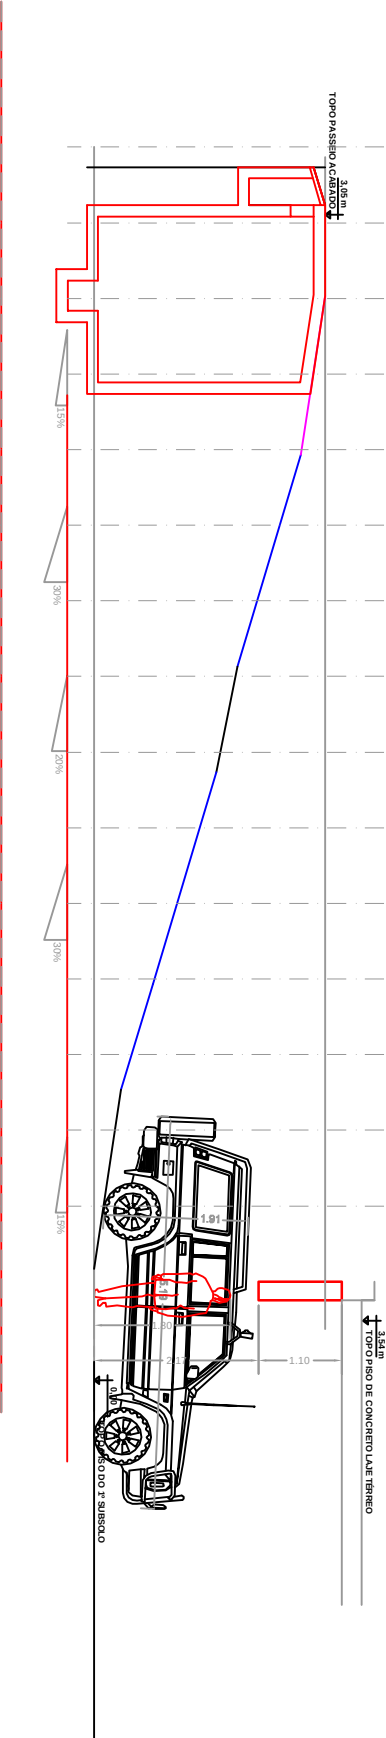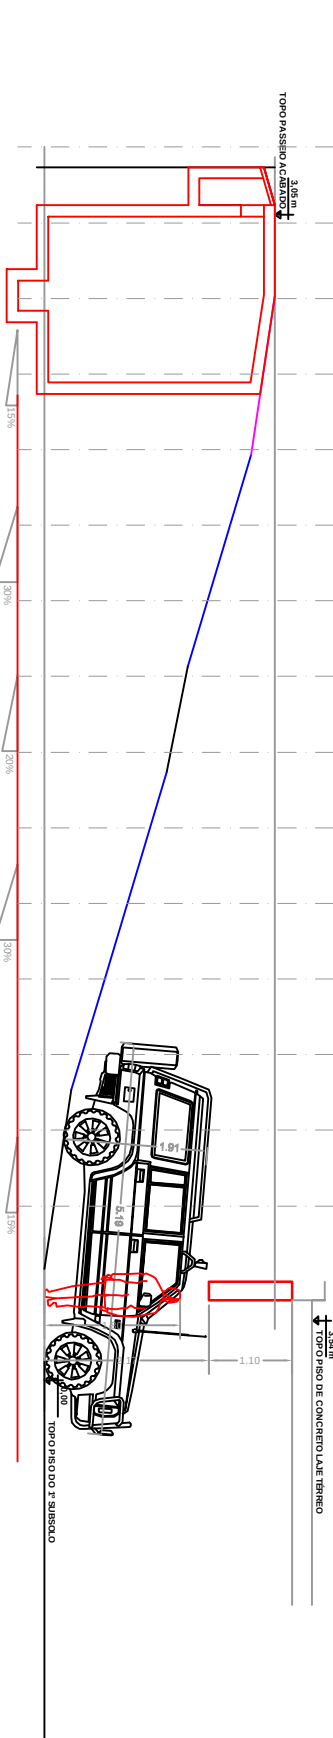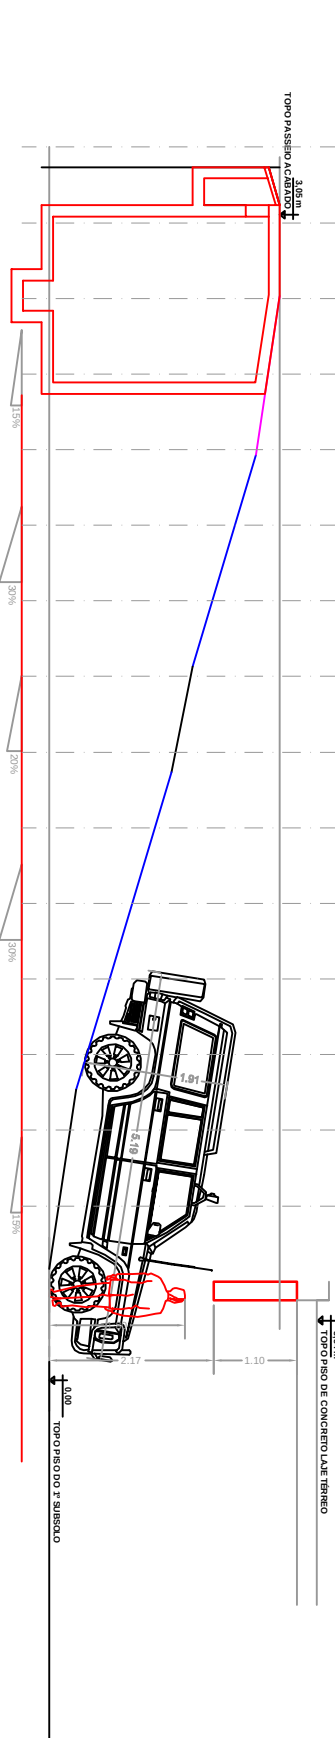

2 ANÁLISE INCLINAÇÃO DA RAMPA - VEÍCULO MODELO PICKUP

ESCALA 1:100

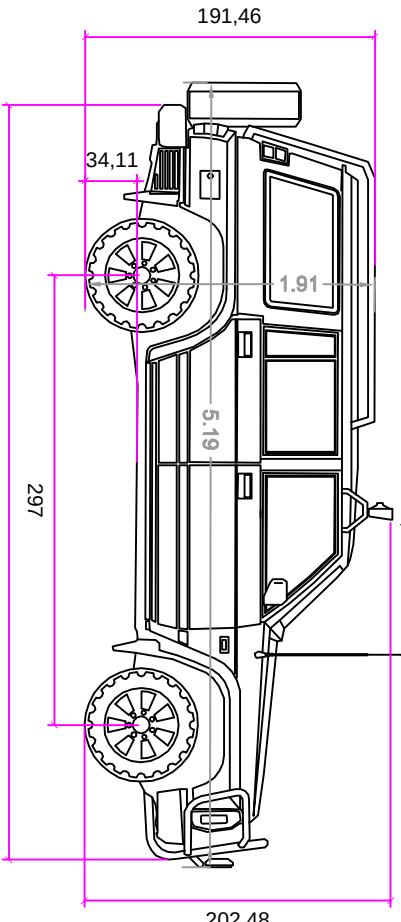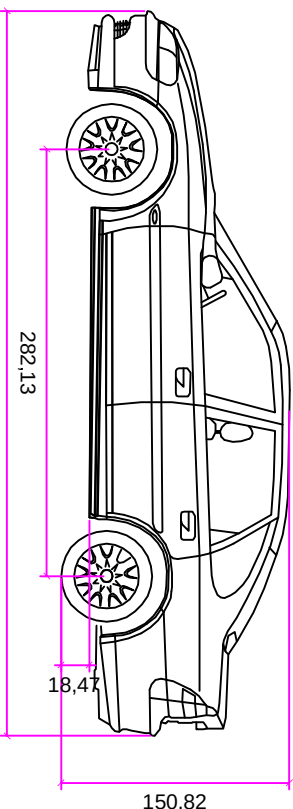

3 DIMENSÕES DOS VEÍCULOS MODELO

ESCALA 1:100



SERVIÇO PÚBLICO FEDERAL
M3 - DEPARTAMENTO DE POLÍCIA FEDERAL
SEFIS/DEA/ICPLAM/DLOG


CARIMBO APROVAÇÃO

AUTORIZAÇÃO PROJETO


ENGR CIVIL THIAGO AUGUSTO DE CARVALHO - CREA 198190-00

Nº 4				
Nº 3				
Nº 2				
Nº 1	EMISSÃO INICIAL	02/08/16	THIAGO	THIAGO
REVISÃO	MODIFICAÇÃO RESCISÃO	DATA	DESENHO	APROV.
ASSINATURA				
PROPOSTAÇÃO DE REPRESENTAÇÃO				


D E A		OPERAÇÃO: ADEQUAÇÃO DA DRENAGEM DE ÁGUAS PLUVIAIS DO ACESSO DA GARAGEM DO 1º SUBSÓLO DO EDIFÍCIO SEDE	
ENDEREÇO: SAS - BRASILIA		PROJETO: PROJ. BÁSICO DRENAGEM	
CONTEÚDO: ADEQUAÇÕES NAS INCLINAÇÕES DA RAMPA DE ACESSO.		TERRENO: N/A	
PROJETO: PROJ. BÁSICO DRENAGEM		CONSTRUÍDO: N/A	
DESENHISTA: THIAGO AUGUSTO		AUTOR: THIAGO AUGUSTO	
CÓDIGO DE IDENTIFICAÇÃO:		REVISÃO: EMISSÃO INICIAL	
EDIFÍCIO: SEDE DA CPM		FRANQUIA Nº: 2/2	
DEPARTAMENTO: DEPARTAMENTO DE POLÍCIA FEDERAL		DATA: 02/AGOSTO/2016	
FONE: 3371 8722 / FAX: 3371 8637			

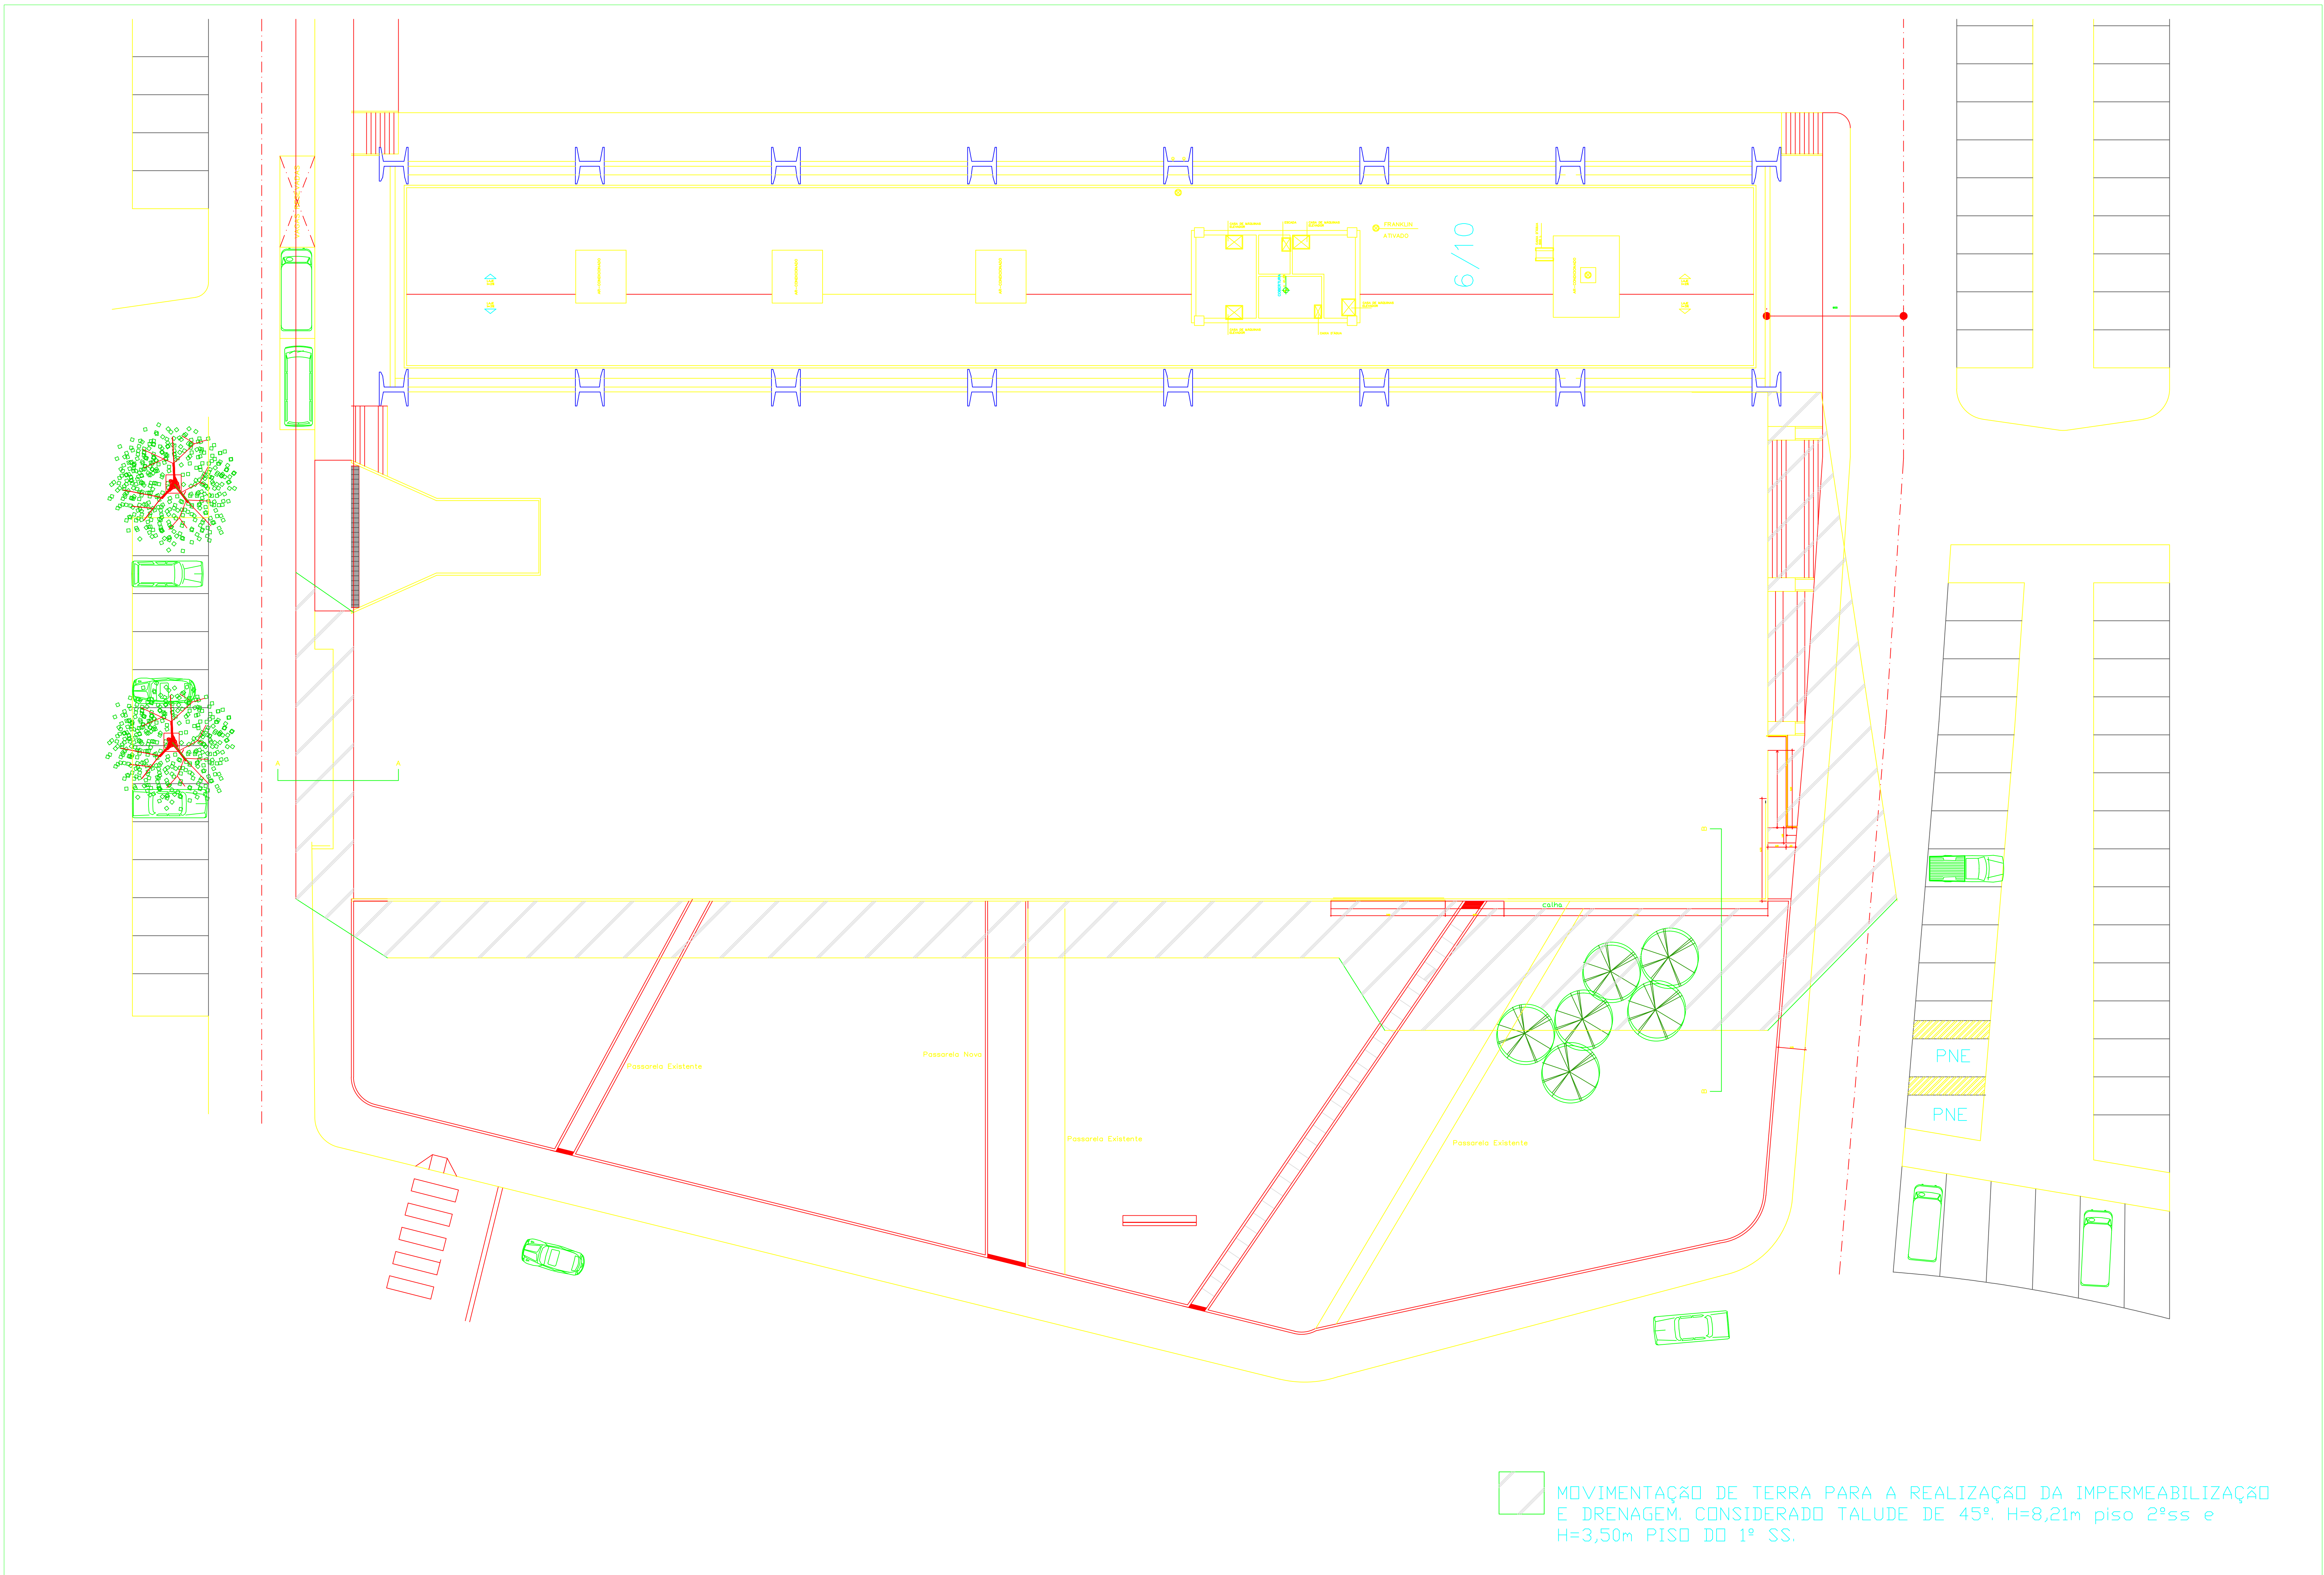

 MOVIMENTAÇÃO DE TERRA PARA A REALIZAÇÃO DA IMPERMEABILIZAÇÃO E DRENAGEM. CONSIDERADO TALUDE DE 45°. H=8,21m piso 2ºss e H=3,50m PISO DO 1º SS.

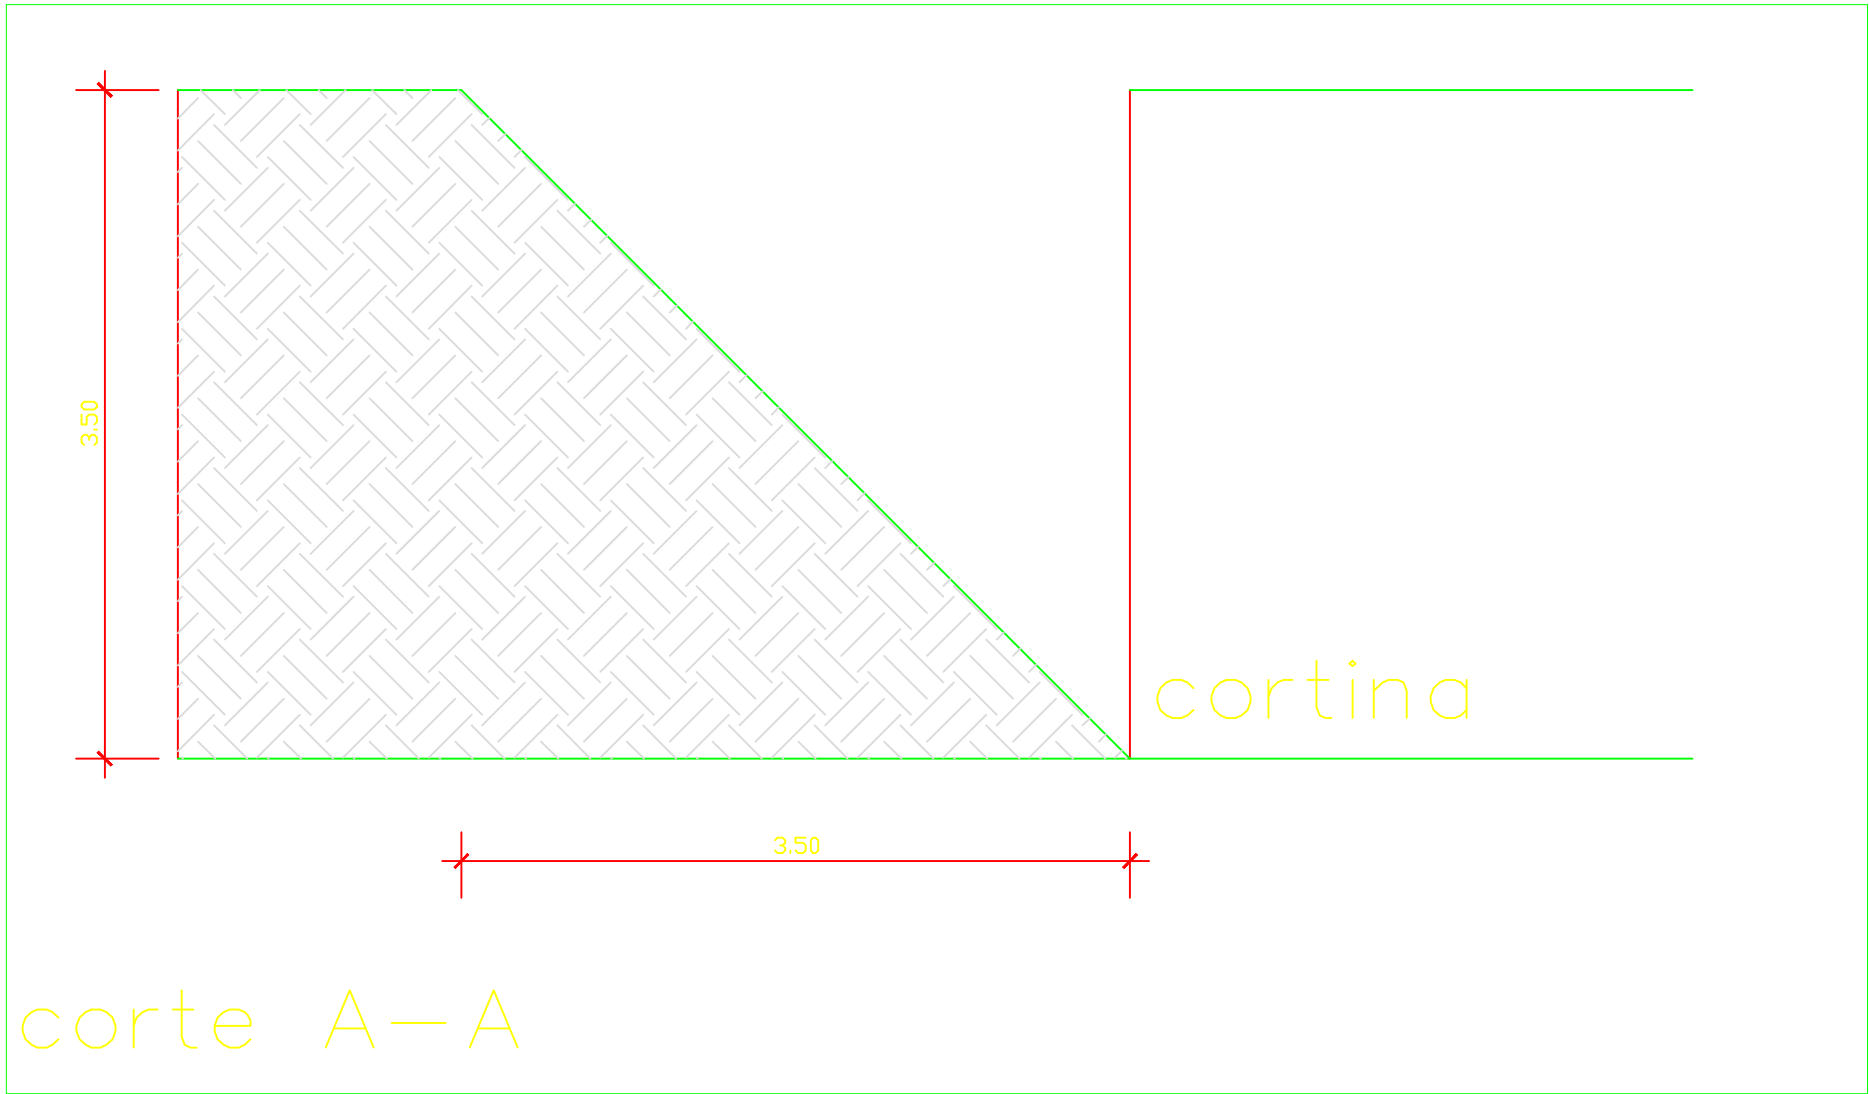

corte A-A

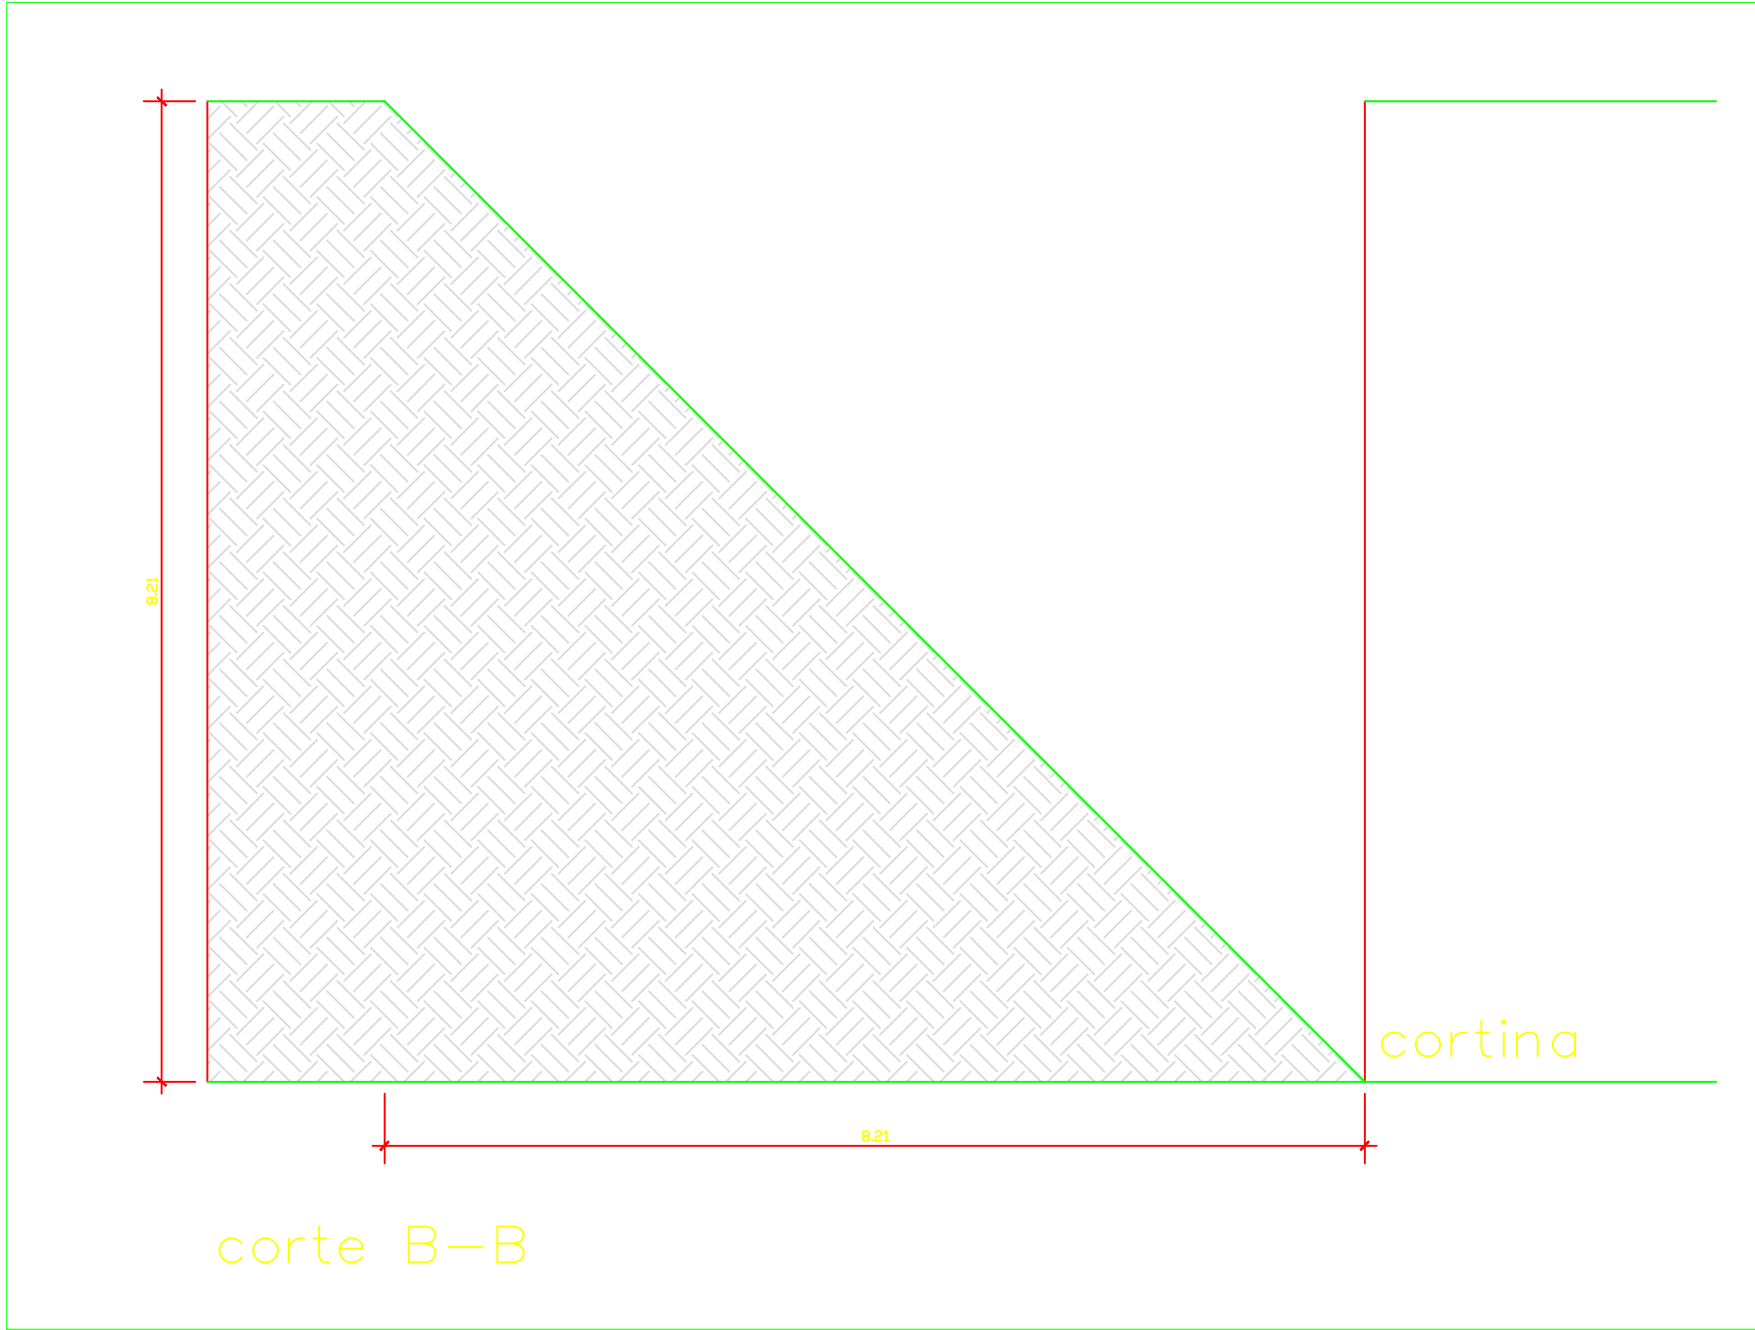


corte B-B

APROVAÇÃO DPF:			
AUTORES DO PROJETO			
DIRETOR DE ADMINISTRAÇÃO E LOGÍSTICA POLICIAL			
COORDENADORA—GERAL DE PLANEJAMENTO E MODERNIZAÇÃO			
CHEFE DA DIVISÃO DE PROJETOS DE EDIFICAÇÃO E OBRAS			
	SEDE/DPF/DF		
	PRONCHA nº		
	1/1		
	DATA: 08/07/2016		
PROCESSO	ÁREA	TERRENO	CONSTRUÍDO
DESENHISTA	AUTOR	REVISÃO	
CÓDIGO DE IDENTIFICAÇÃO			

ESTADO DE ARACAJU
RUA LUIZ DE OLIVEIRA, 100
FONE: (82) 3244-8700

ESCALA DE PLANTAS
1:100

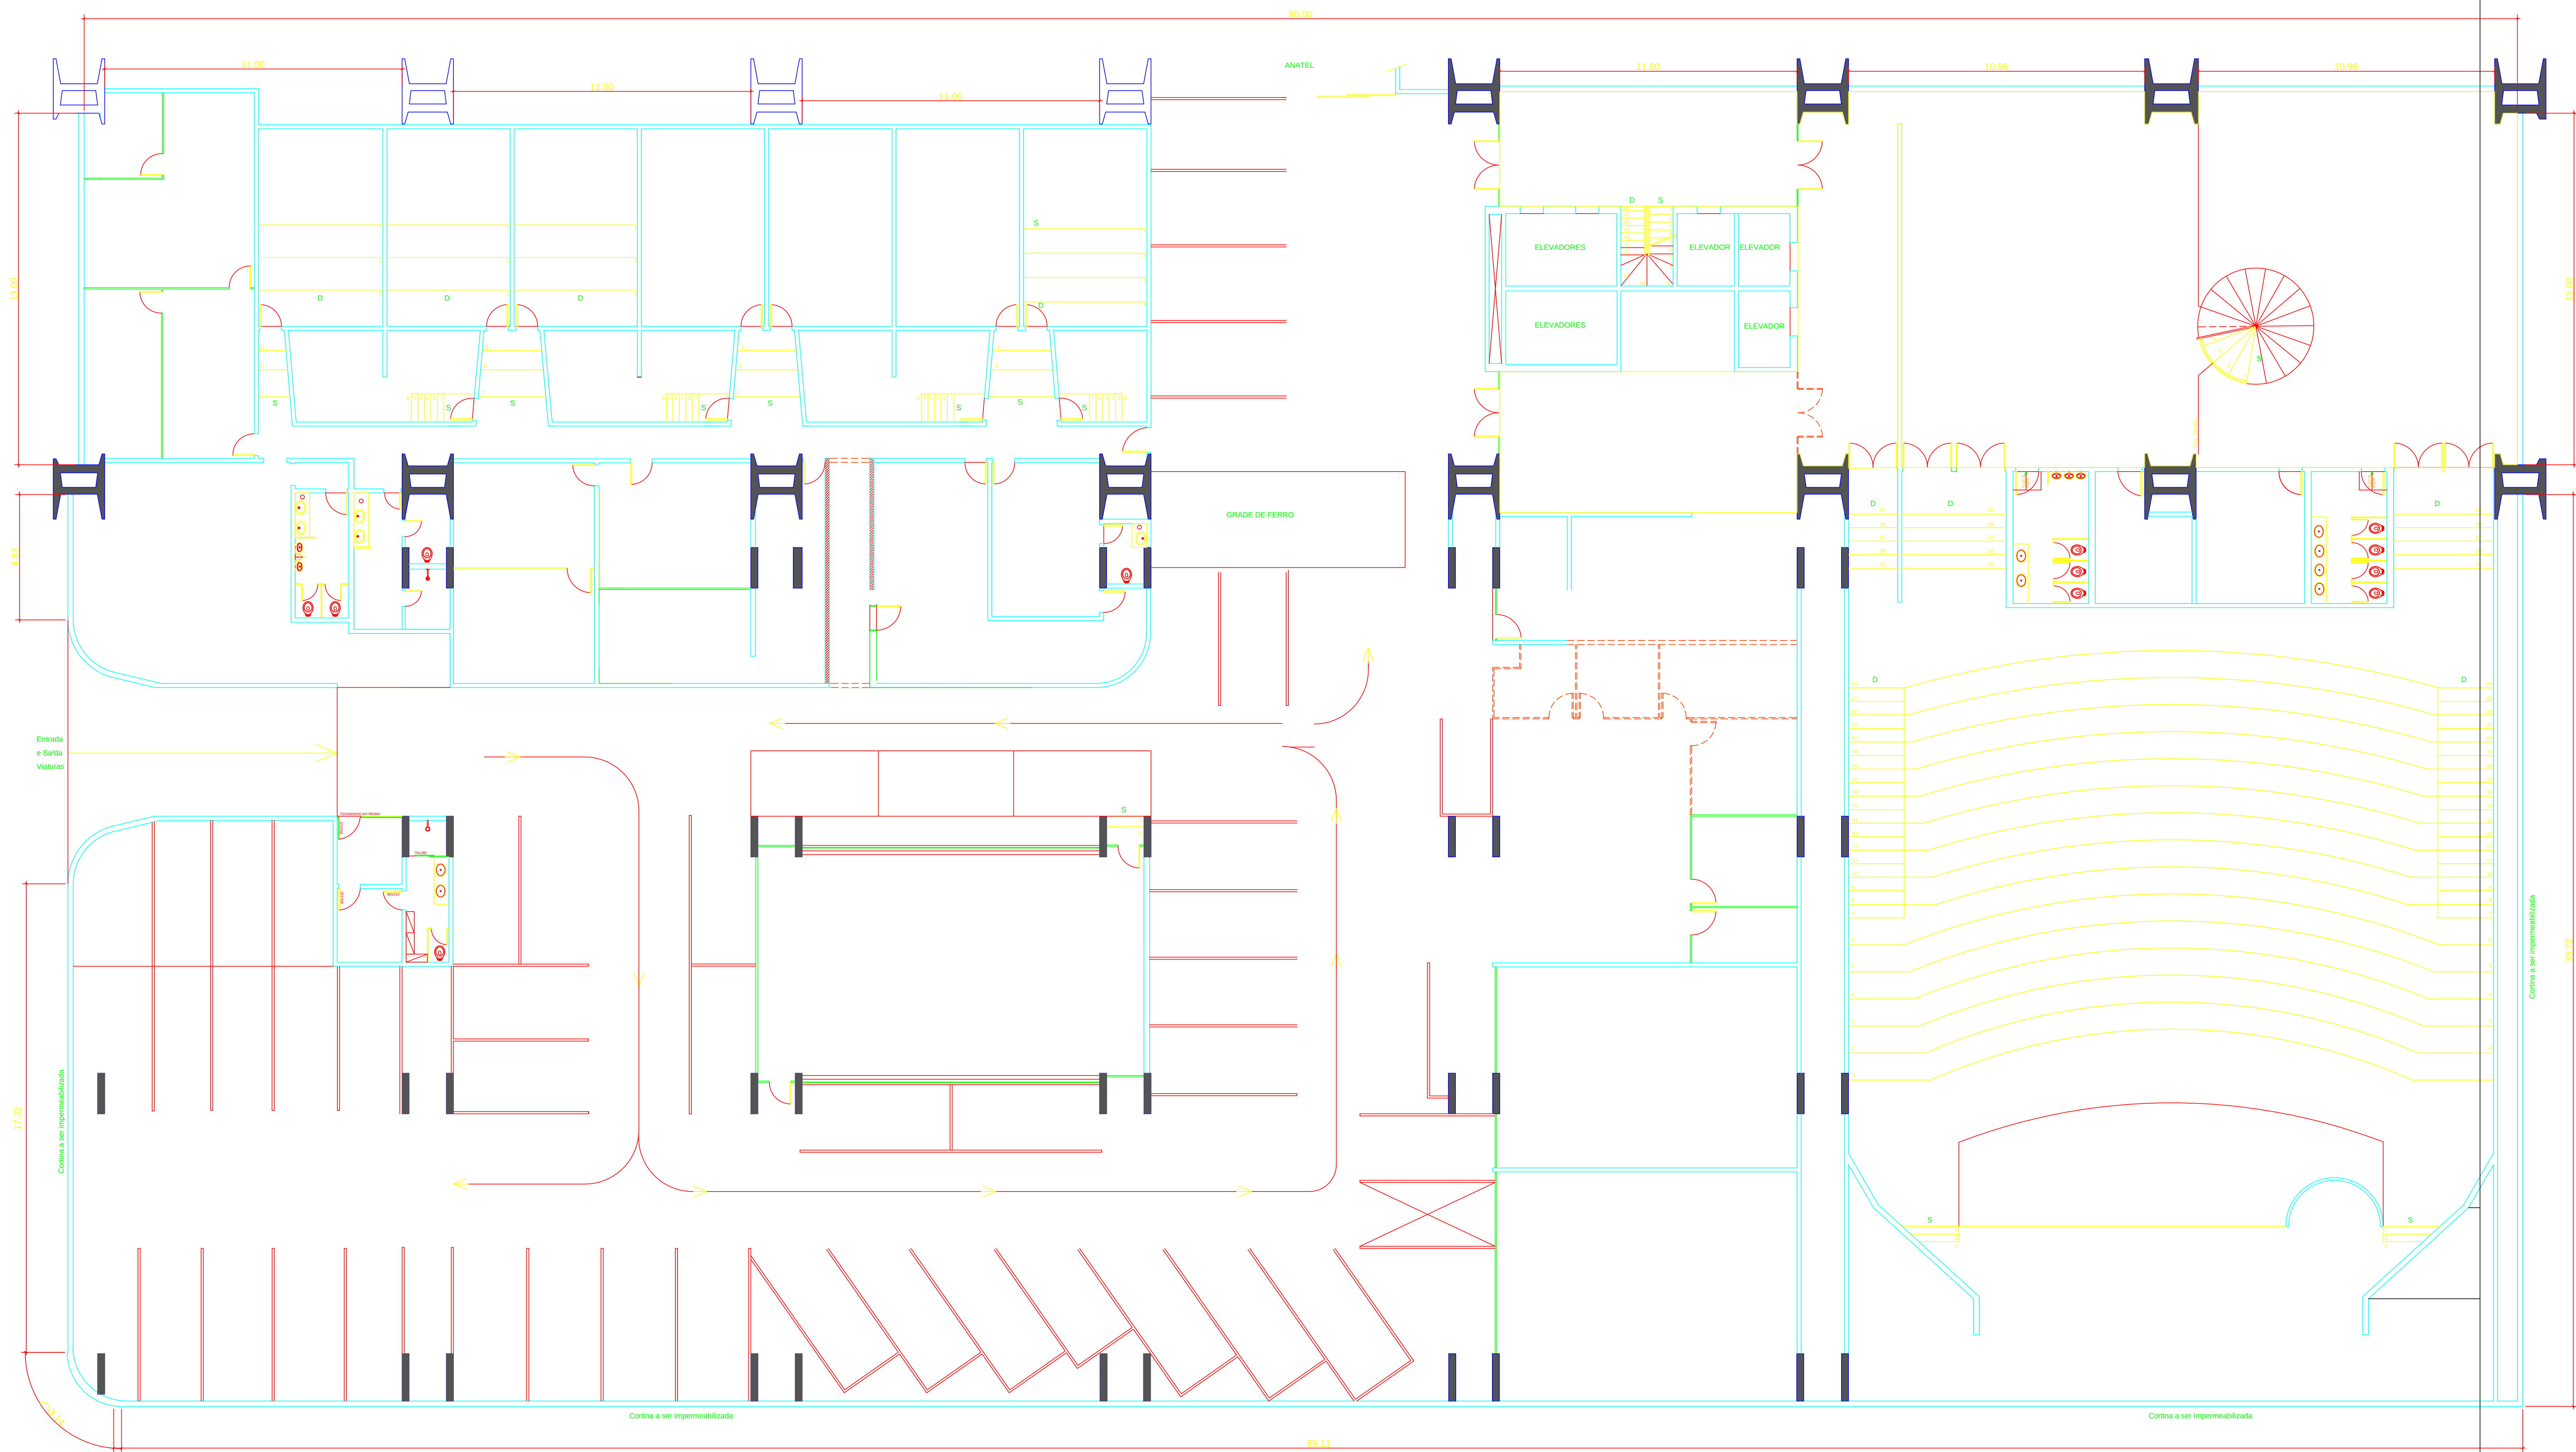

1 PLANTA 1º SUBSOLO
1:1000

REVISÕES:

APROVAÇÃO DPF:

AUTORES DO PROJETO

DIRETOR DE ADMINISTRAÇÃO E LOGÍSTICA POLICIAL

COORDENADORA-GERAL DE PLANEJAMENTO E MODERNIZAÇÃO

CHEFE DA DIVISÃO DE PROJETOS DE EDIFICAÇÃO E OBRAS

DEA
POLÍCIA
FEDERAL

OBRA: SEDE/DPF/DF

ENDEREÇO: PROJETO: PROJETO BÁSICO - IMPERMEABILIZAÇÃO CORTINAS SUBSOLO

PROCESSO: JEOVA

DESENHISTA: JEOVA

CÓDIGO DE IDENTIFICAÇÃO:

ÁREAS: TERRENO CONSTRUÍDO


AUTOR: DATA: FEV/2016

PRONCHIA Vº 3/3


EDITADO PELO DEO DPF

DE DPF DEPARTAMENTO DE MA-MANUAL

PHONE-3011-8722 / FAX-3011-8087

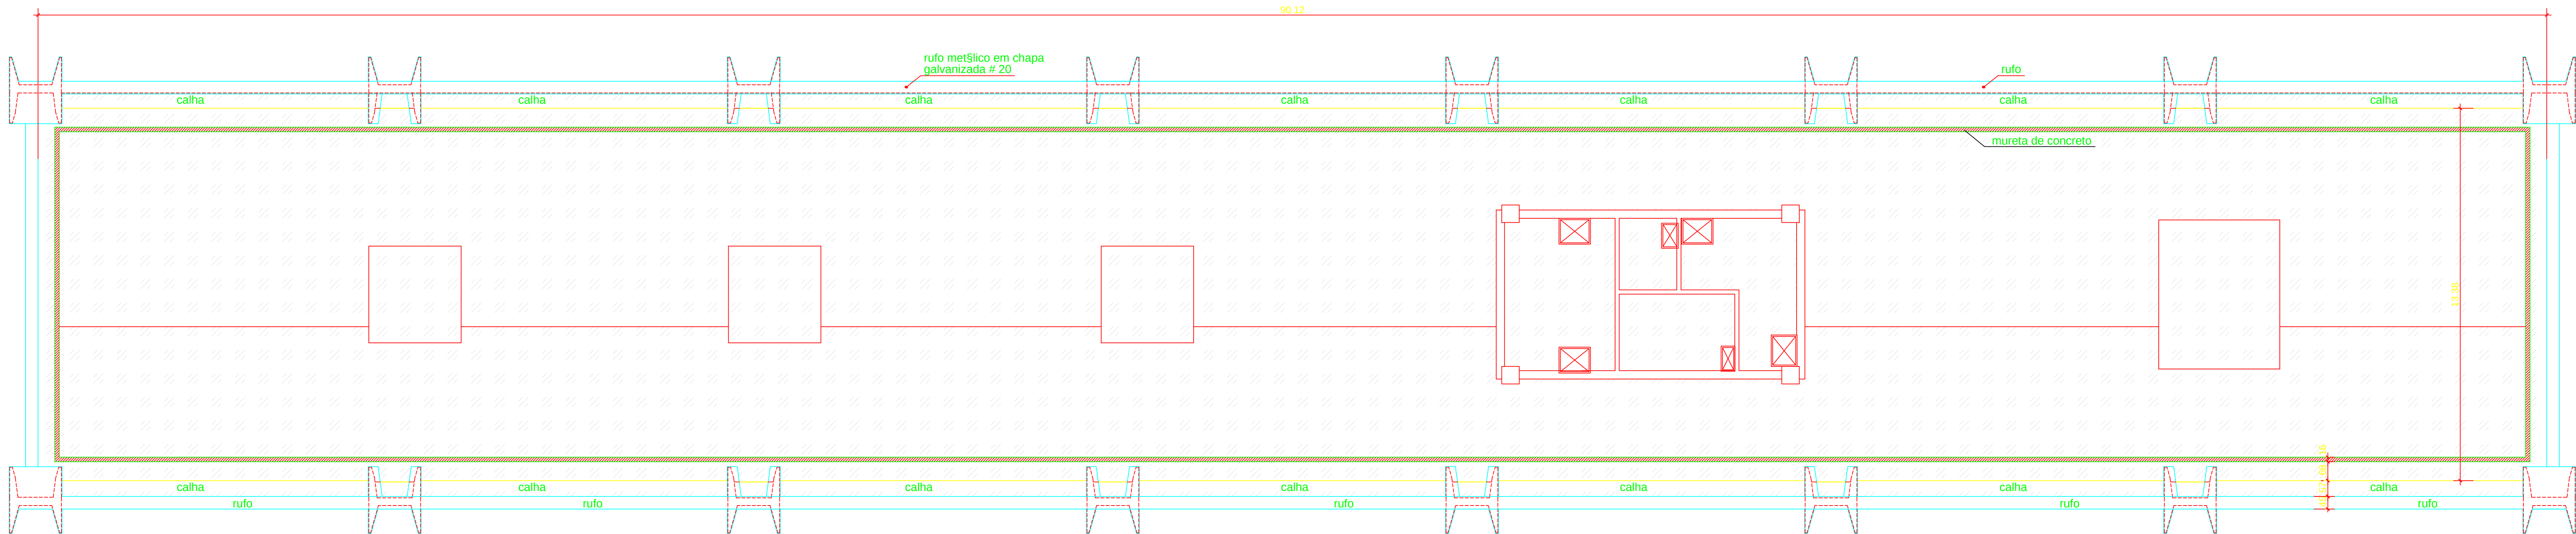

1 PLANTA COBERTURA
1:100

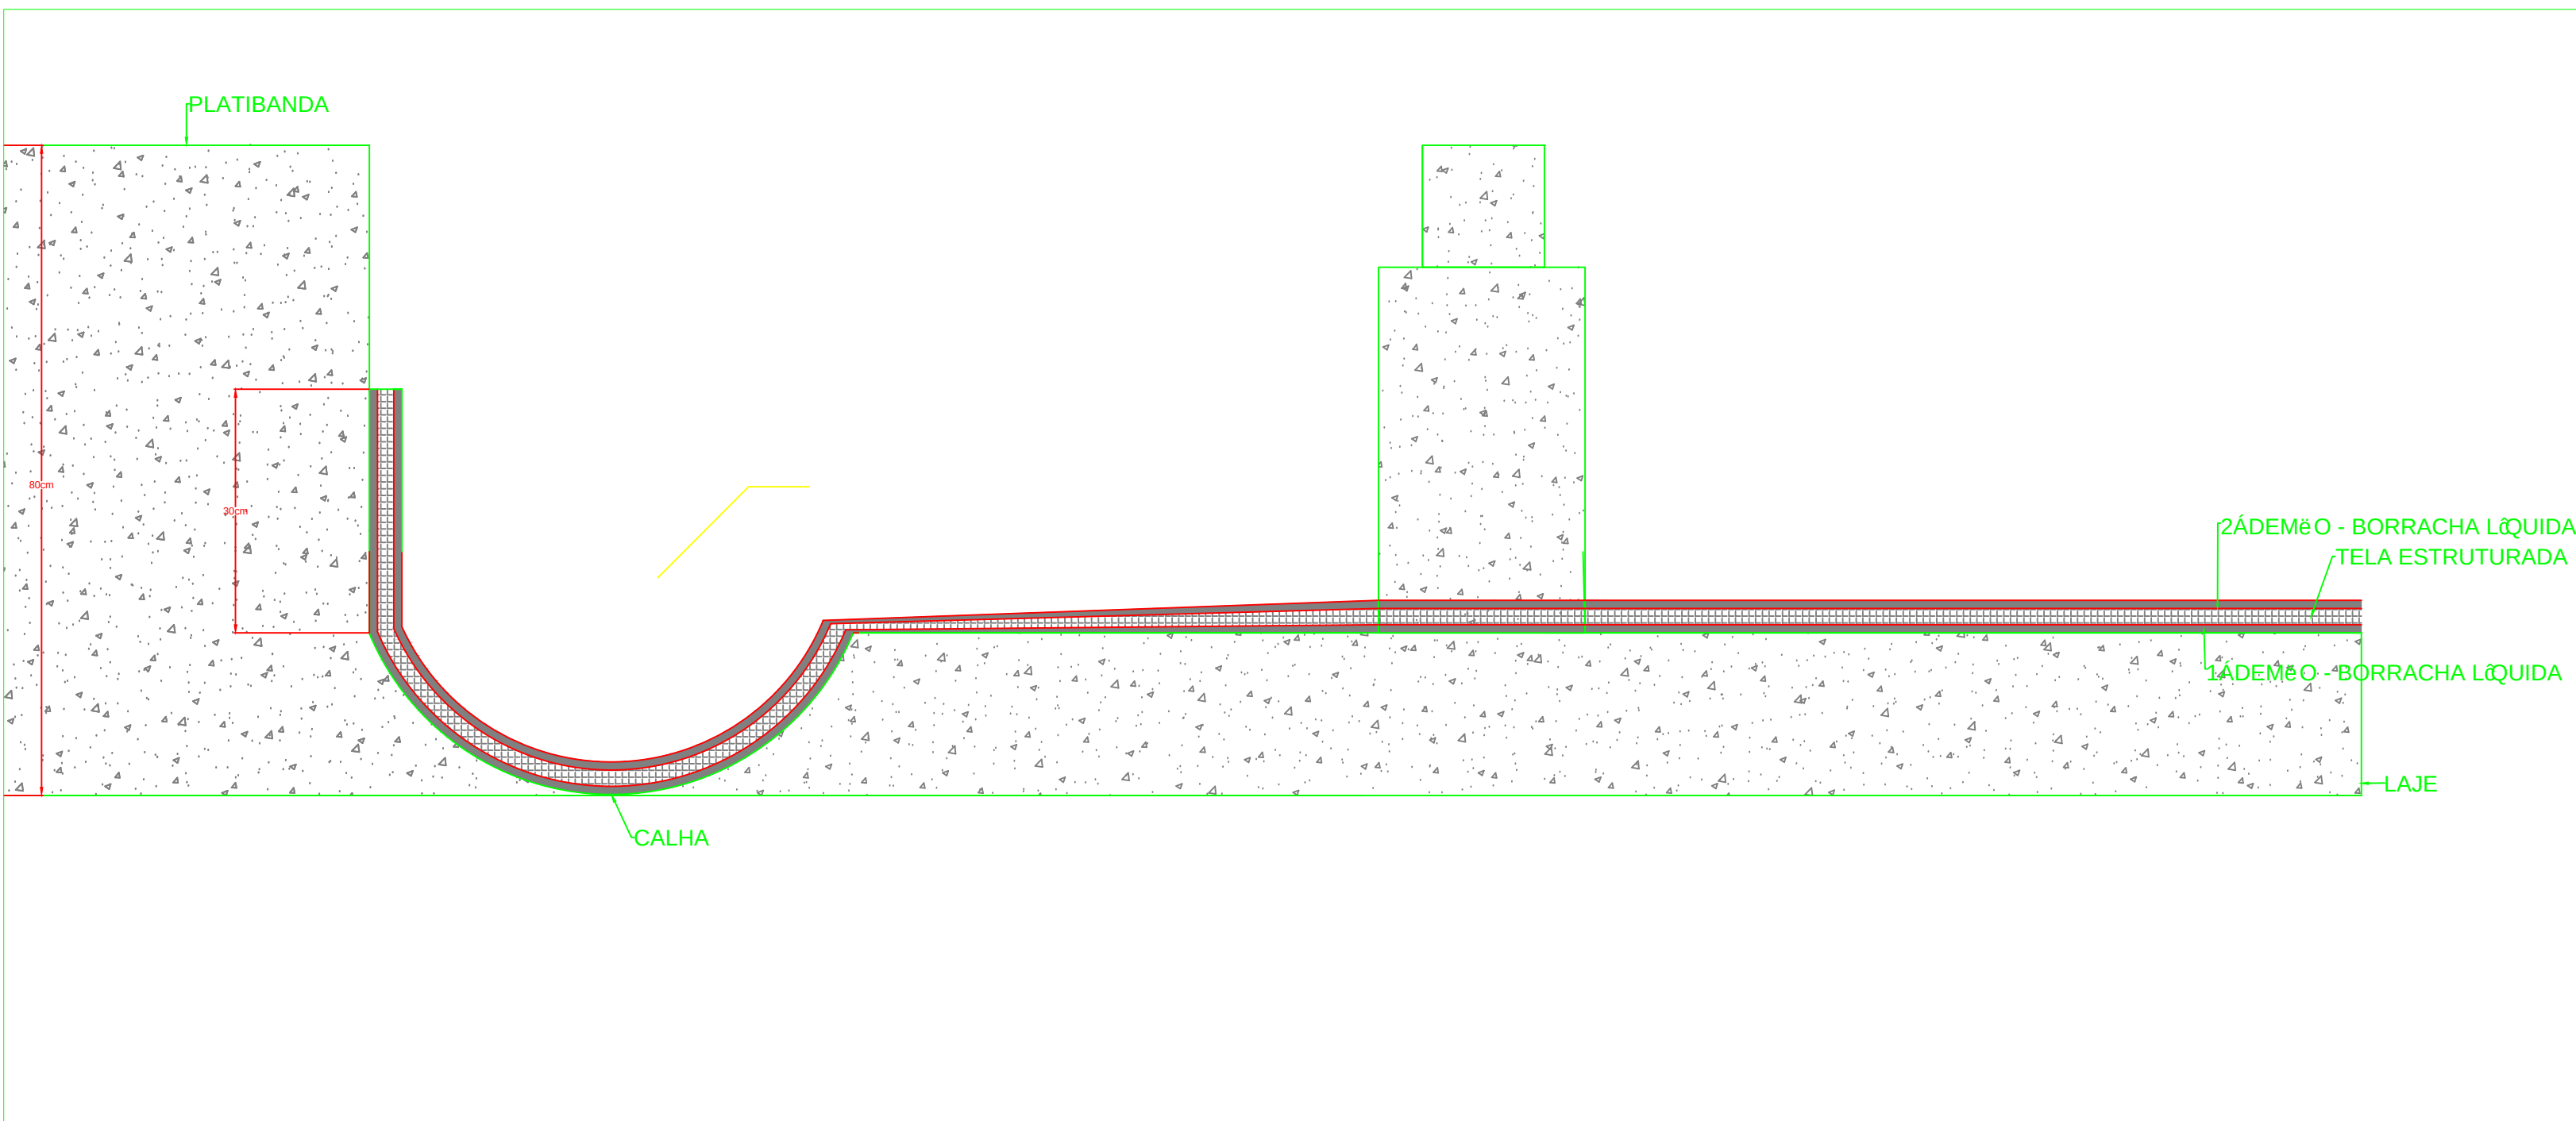

2 DETALHE IMPERMEABILIZAÇÃO
SEM ESCALA

IMPERMEABILIZAÇÃO

1. IMPERMEABILIZAÇÃO COM MEMBRANA DE POLIURETANO, MONOCOMPONENTE, COM ALTA FLEXIBILIDADE E ELASTICIDADE DE BAIXO ODORE E BAIXO C.O.V. (COMPOSTOS ORGÂNICOS VOLÁTEIS) APLICADA EM SUPERFÍCIE DE CONCRETO QUE DEVERÁ ESTAR LIMPADA, SECA, LIVRE DE CONTAMINANTES, TRINHAS E IMPERMEABILIZANTES. A SUPERFÍCIE DEVE ESTAR REGULARIZADA, COM CIMENTO REGISTADO PARA RAÍZES E SISTEMAS DE DRENAGEM, TRINHAS, FISSURAS, JUNTAS, RAÍZES E SISTEMAS DE DRENAGEM DEVEM SER TRATADOS ADEQUADAMENTE, COM SELANTE POLIURETANO.

APÓS O PREPARO DE TODA SUPERFÍCIE, DEVERÁ SER APLICADO O PRIMEIRO UTILIZANDO ROLO DE LÂ COM BATA RESISTENTE SOLVENTE EM ÚNICA CAMADA, ATENTAR QUE A PEGADISSIMIDADE OCORRE CERCA DE 30 MINUTOS APÓS APLICAÇÃO E DEPOIS POR 40 MINUTOS APROXIMADAMENTE PARA APLICAÇÃO DA MEMBRANA DE POLIURETANO.

MISTURAR A MEMBRANA DE POLIURETANO ATÉ OBTER UMA COR HOMOGÊNEA, DEPOIS DE ESTAR DE FOMENTO, APLICAR EM TODA A ÁREA A SER IMPERMEABILIZADA, COM AUXÍLIO DE ROLO DENTADO, PASSAR O ROLO DE LÂ BATA, NECESSARIAMENTE SOBRE A SUPERFÍCIE APLICADA, PARA GARANTIR A DISTRIBUIÇÃO HOMOGÊNEA E EVITAR ONDULAÇÕES DO ROLO DENTADO. NOS RIGUETES UTILIZAR ROLO DE LÂ BATA PARA APLICAÇÃO, AGUARDE A CURA POR NO MÍNIMO 6 HORAS E MÁXIMO 24 HORAS.

FAZER TESTE DE LÂMINA D'ÁGUA NO MÍNIMO DE 72 HORAS.

REVISÕES:


APROVAÇÃO DPF:

AUTORES DO PROJETO

DIRETOR DE ADMINISTRAÇÃO E LOGÍSTICA POLICIAL

COORDENADORA-GERAL DE PLANEJAMENTO E MODERNIZAÇÃO


CHEFE DA DIVISÃO DE PROJETOS DE EDIFICAÇÃO E OBRAS

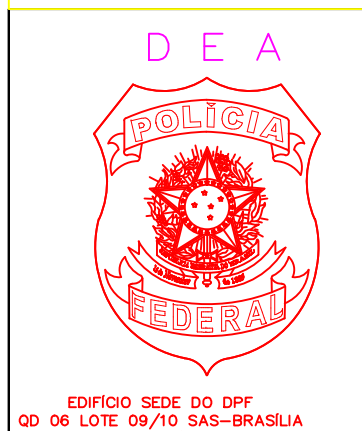





SEDE/DPF/DF			
PROJETO			
PROJETO BÁSICO - IMPERMEABILIZAÇÃO COBERTURA			
PROCESSO:	AUTORES:	ÁREAS:	PRONCHIA IV
DESENHISTA:	AUTOR:	TERRENO:	CONSTRUÍDO
JEOVA			1/3
CÓDIGO DE IDENTIFICAÇÃO:	REVISÃO:	DATA:	FEV/2018

ESCALA DE PLOTAGEM
1:100




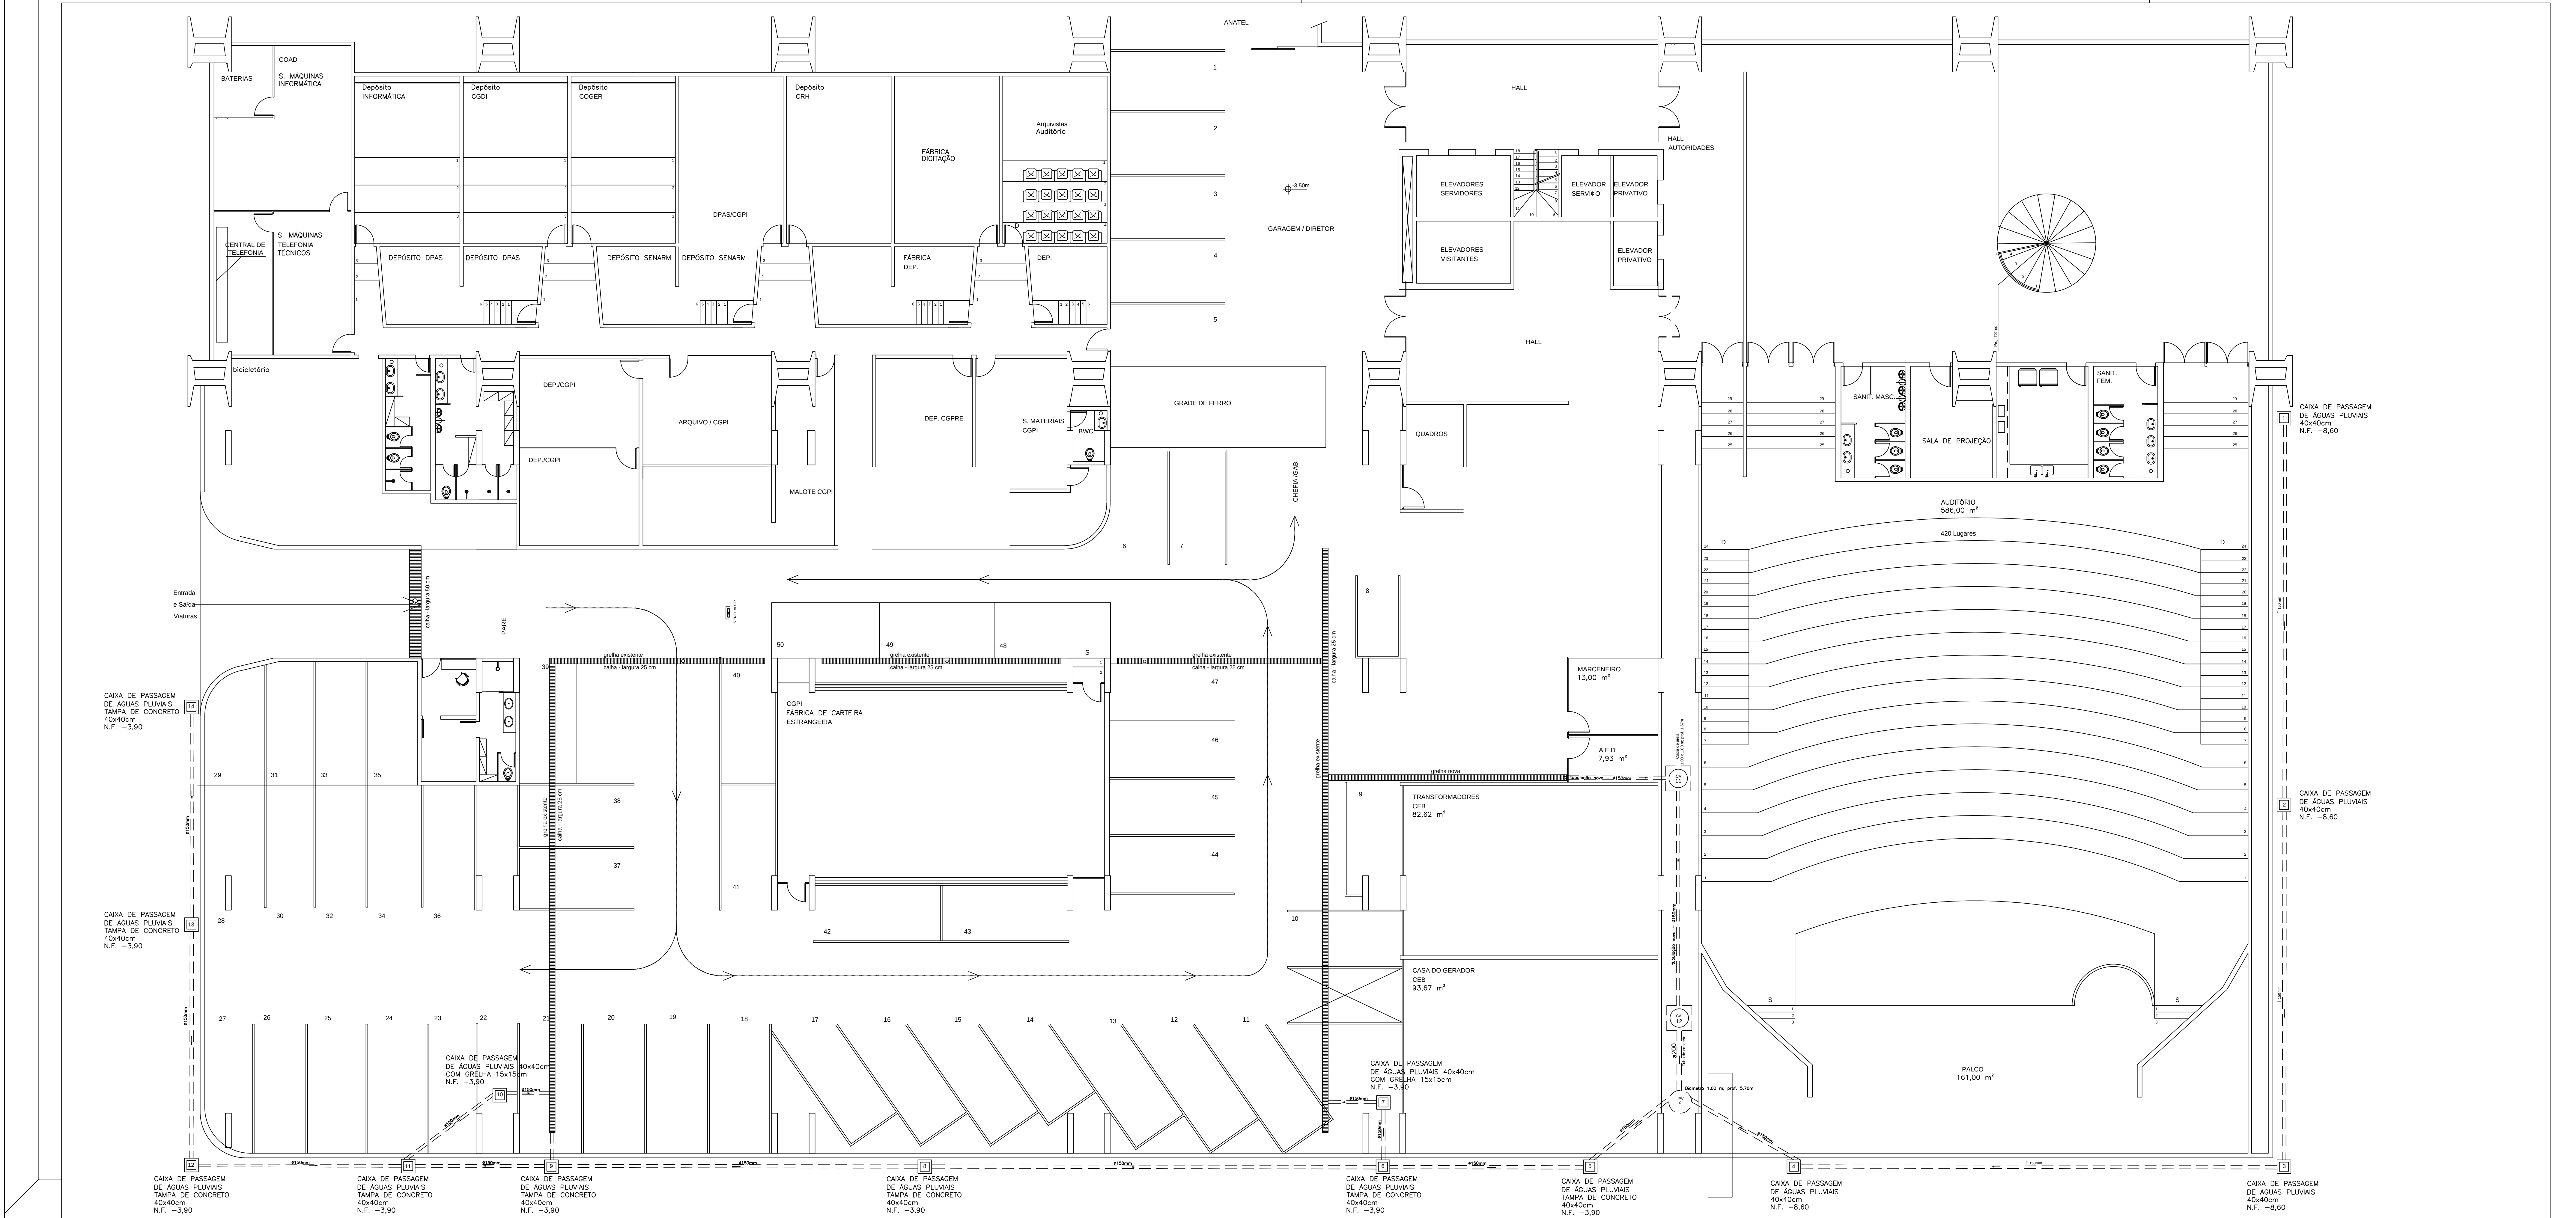

Esc.: 1/100

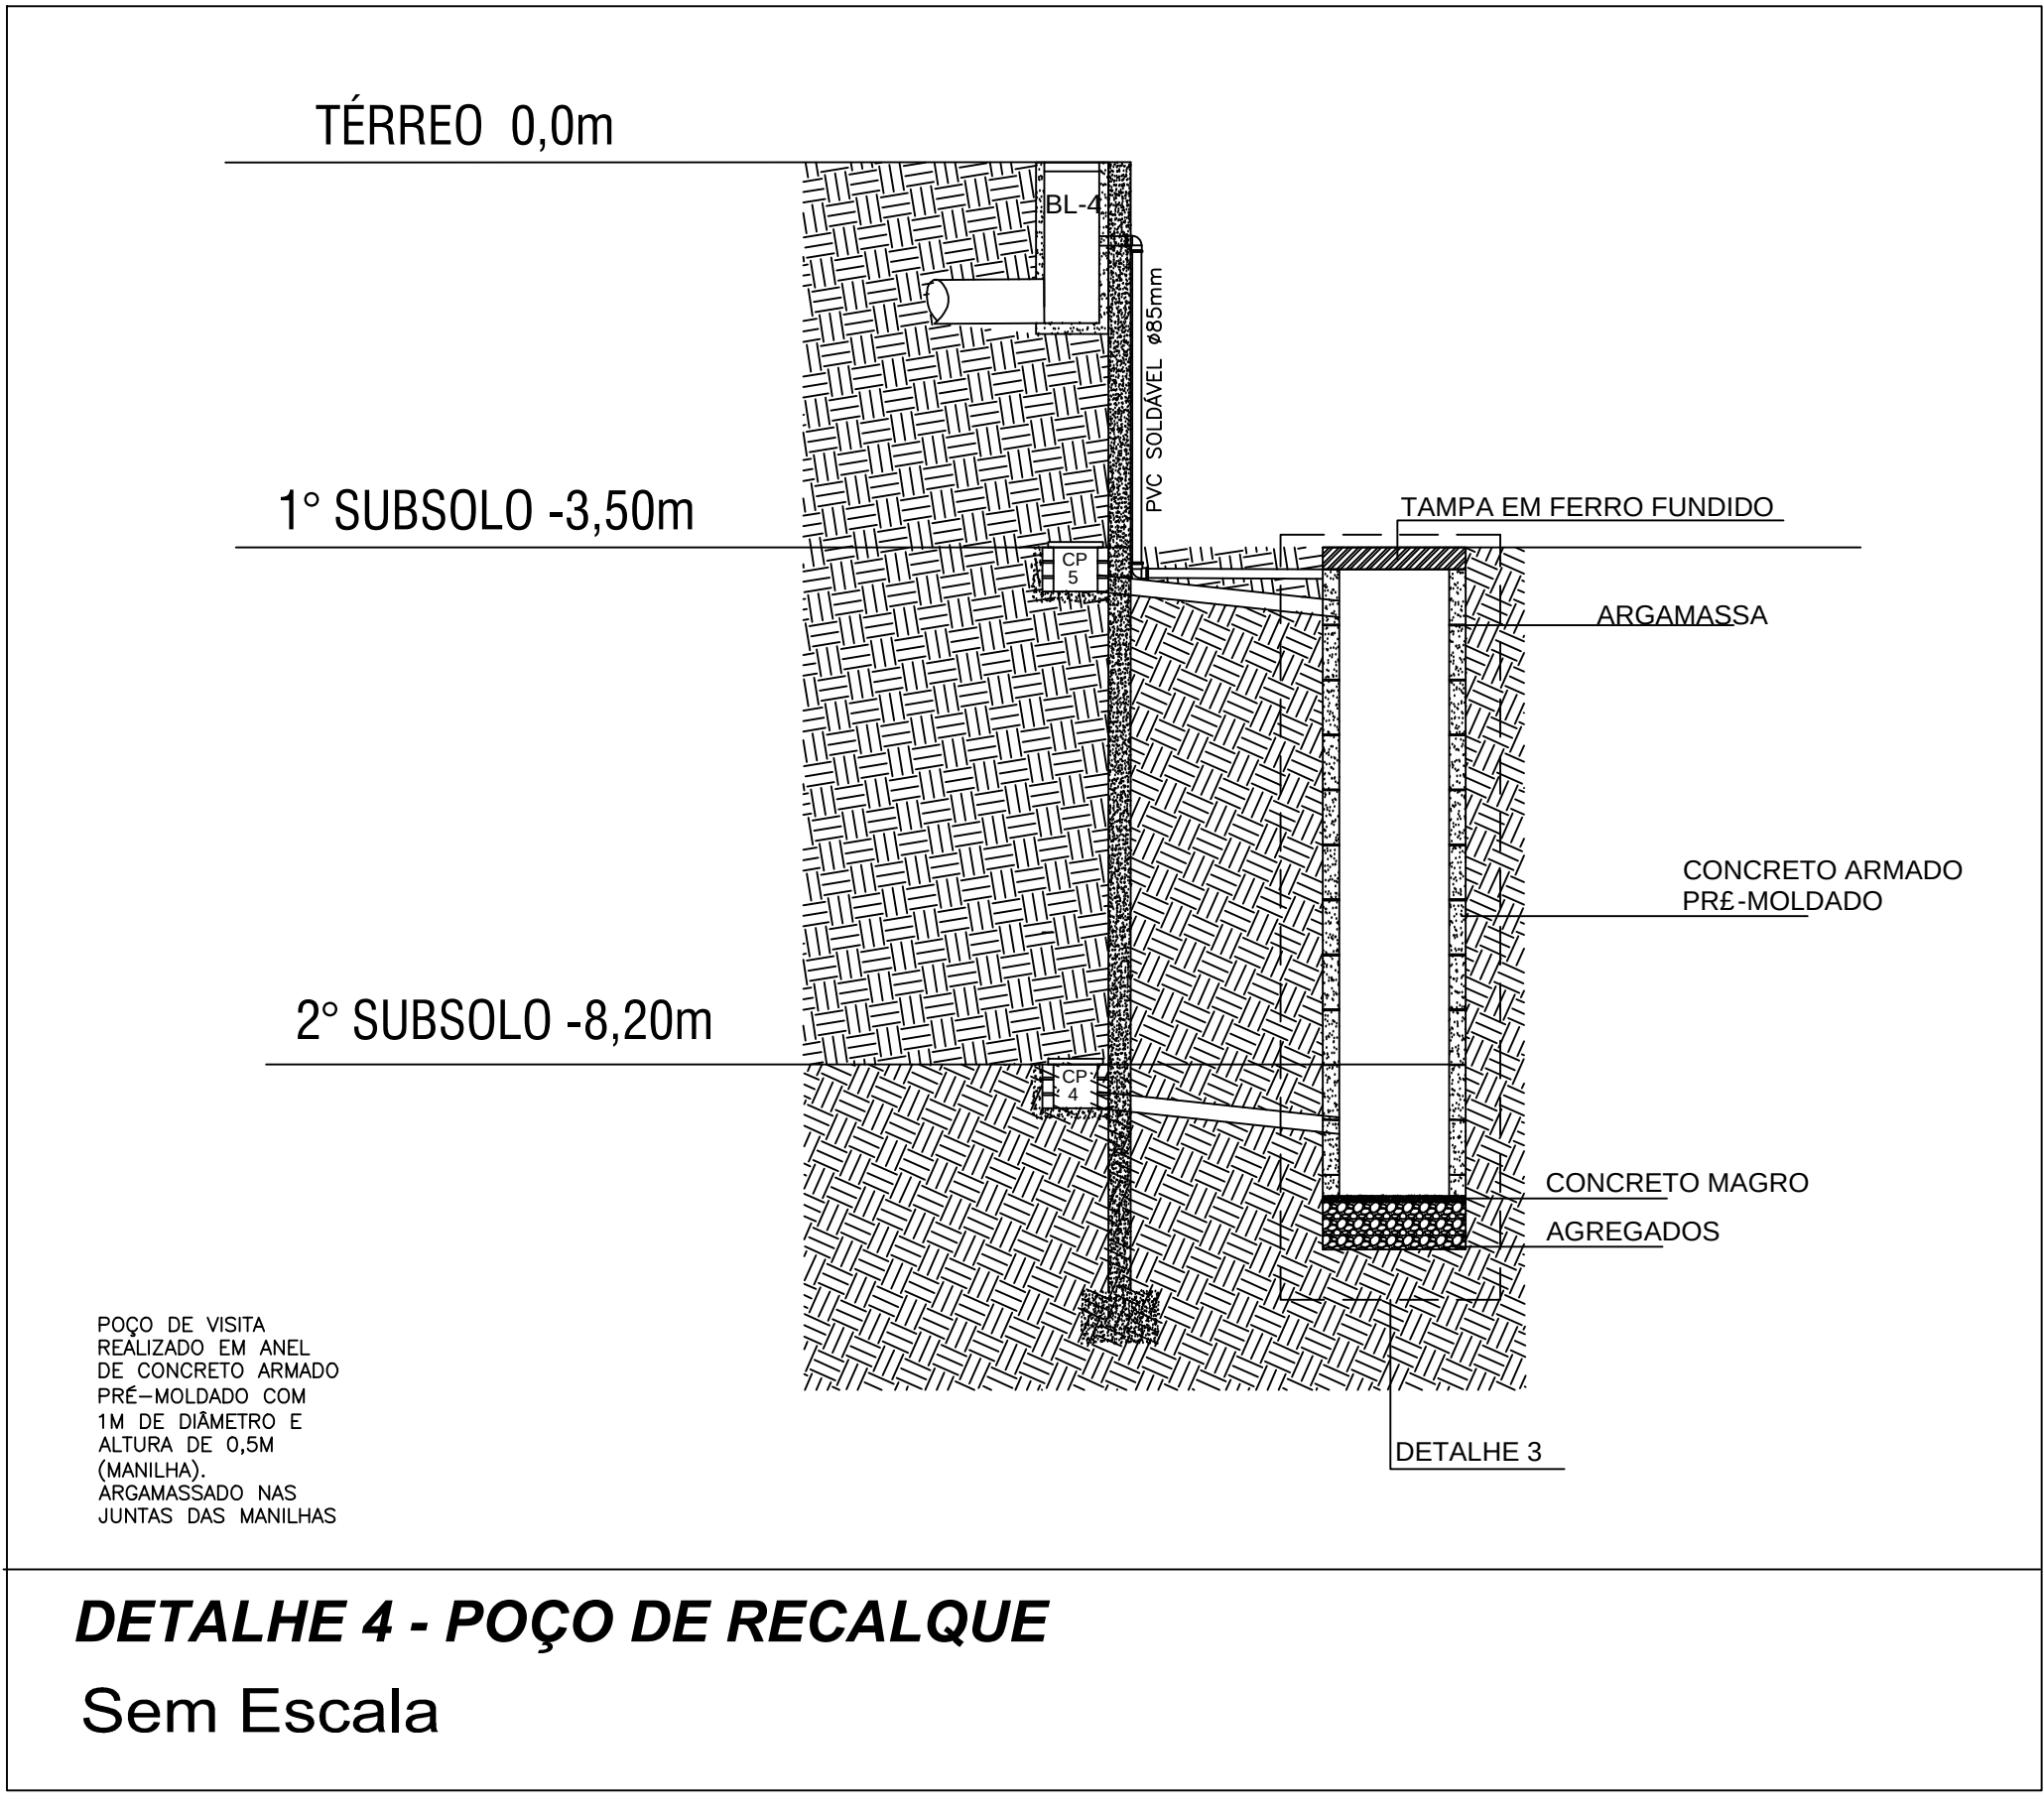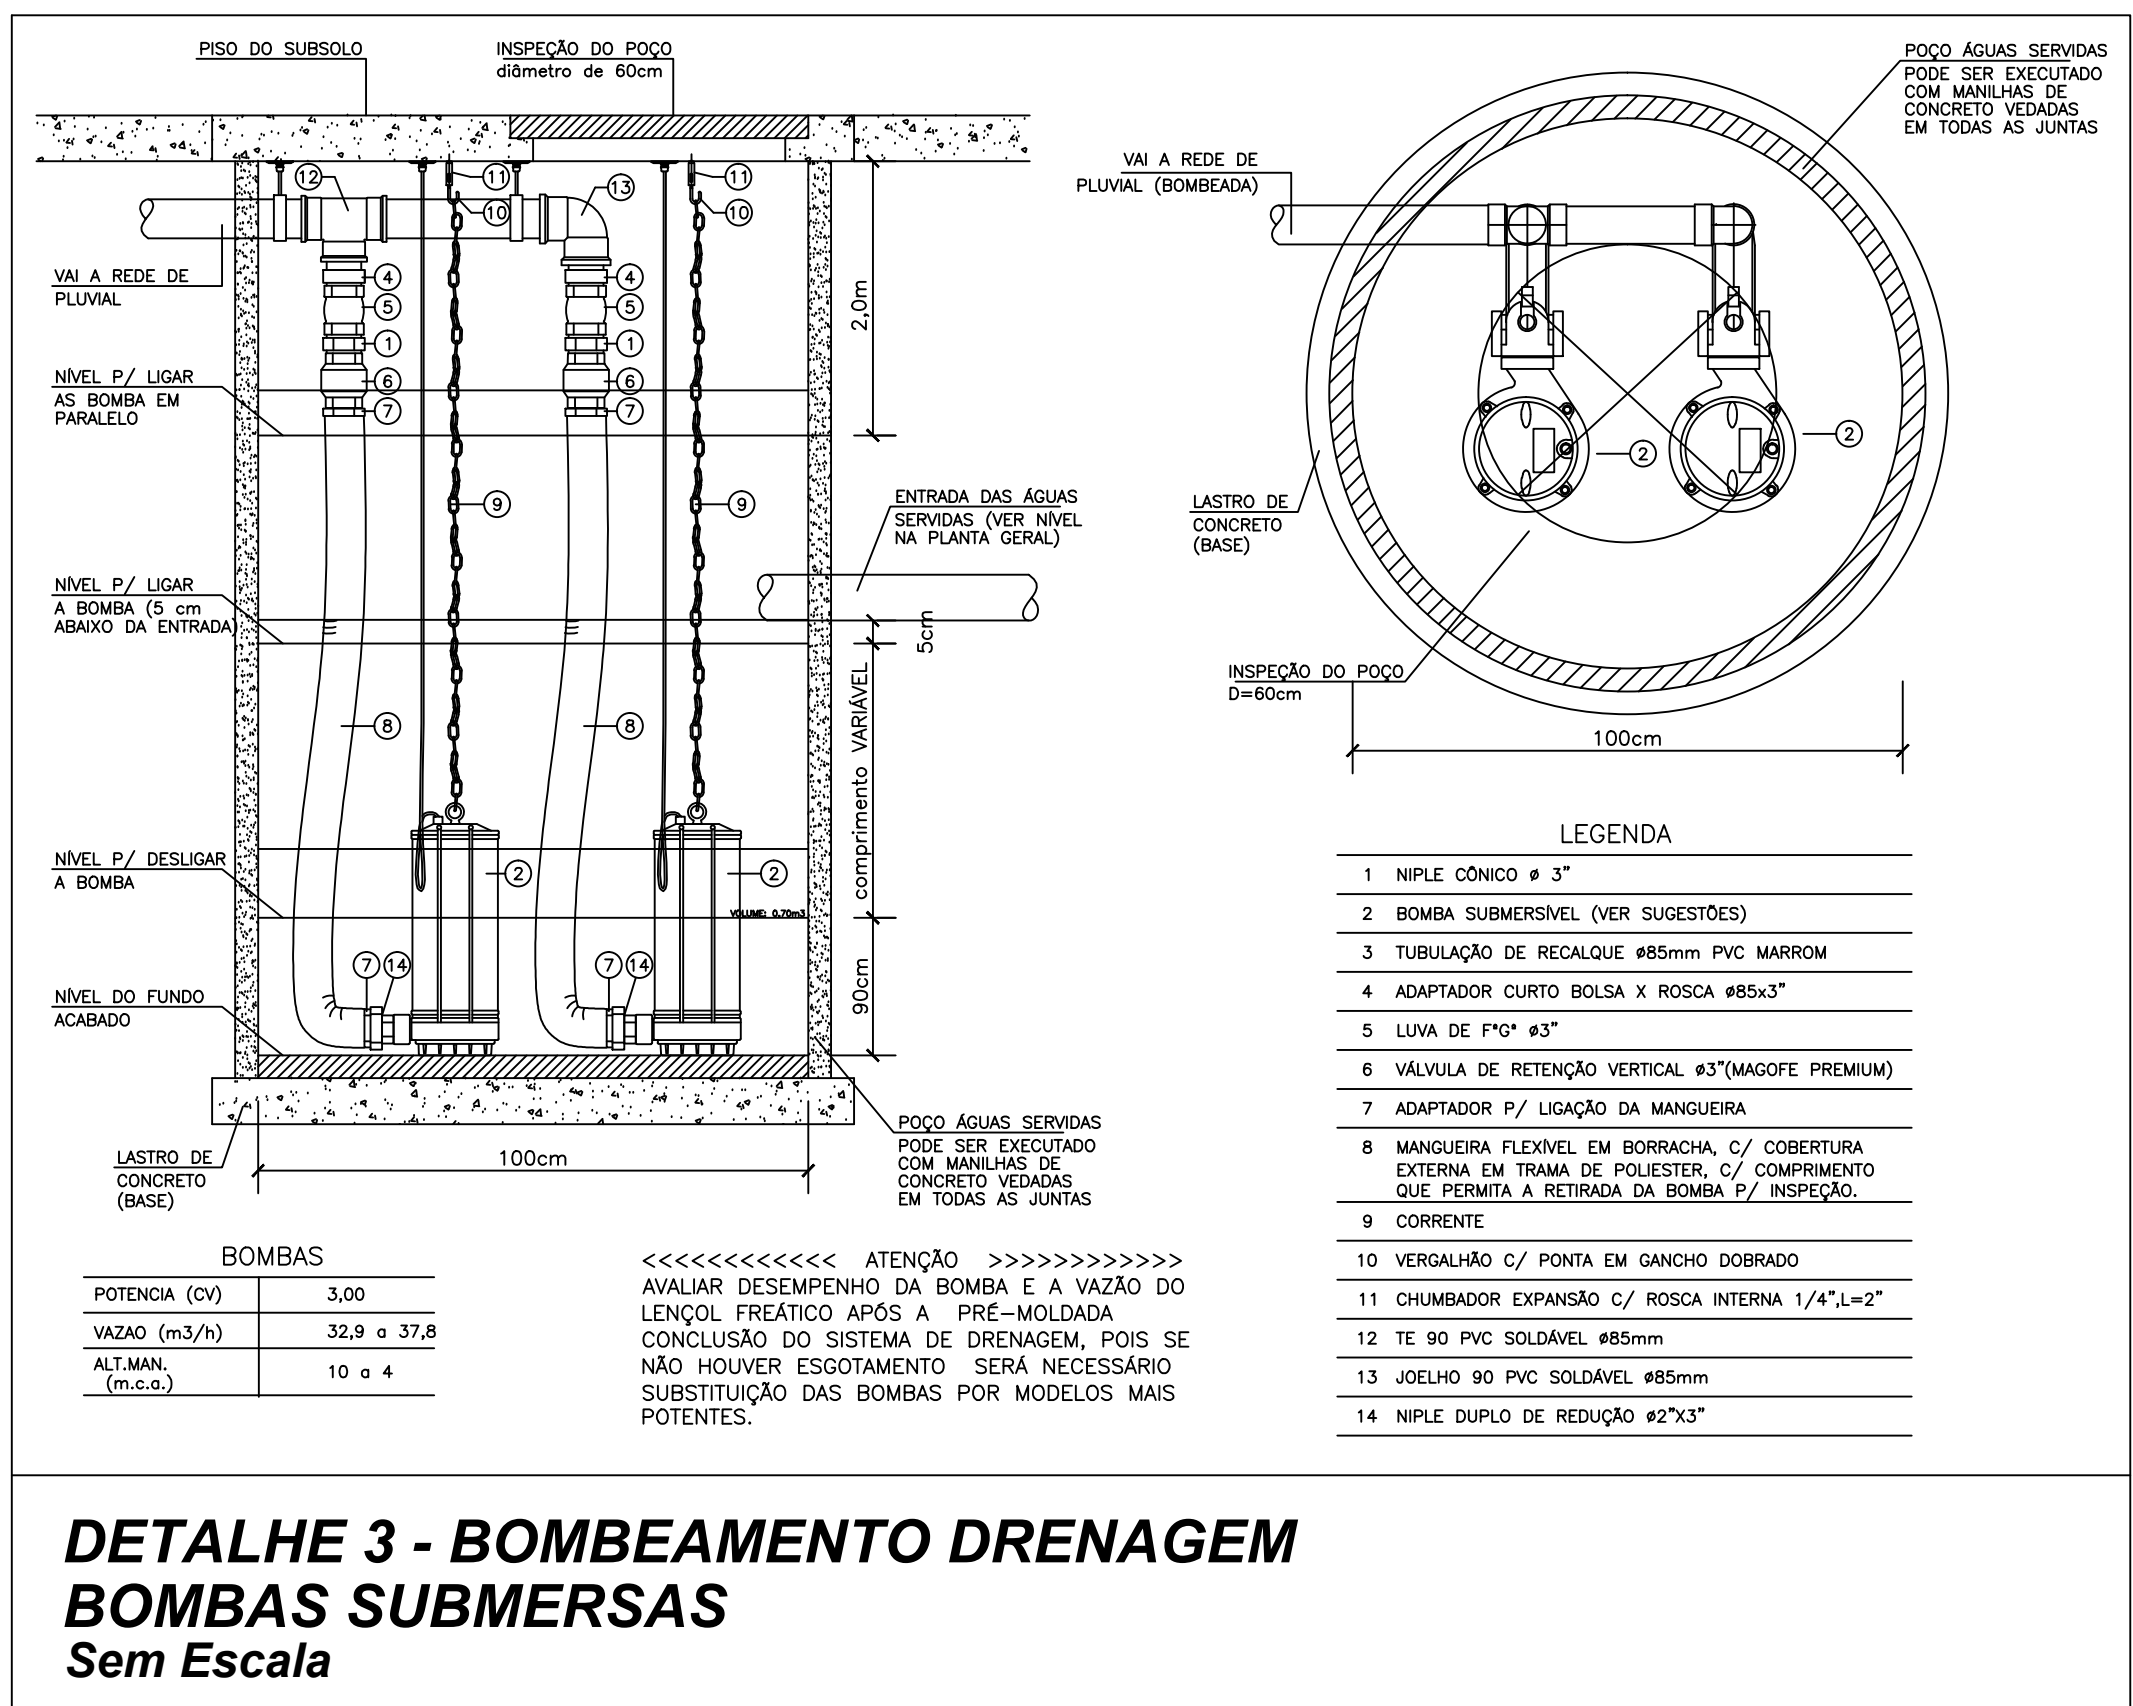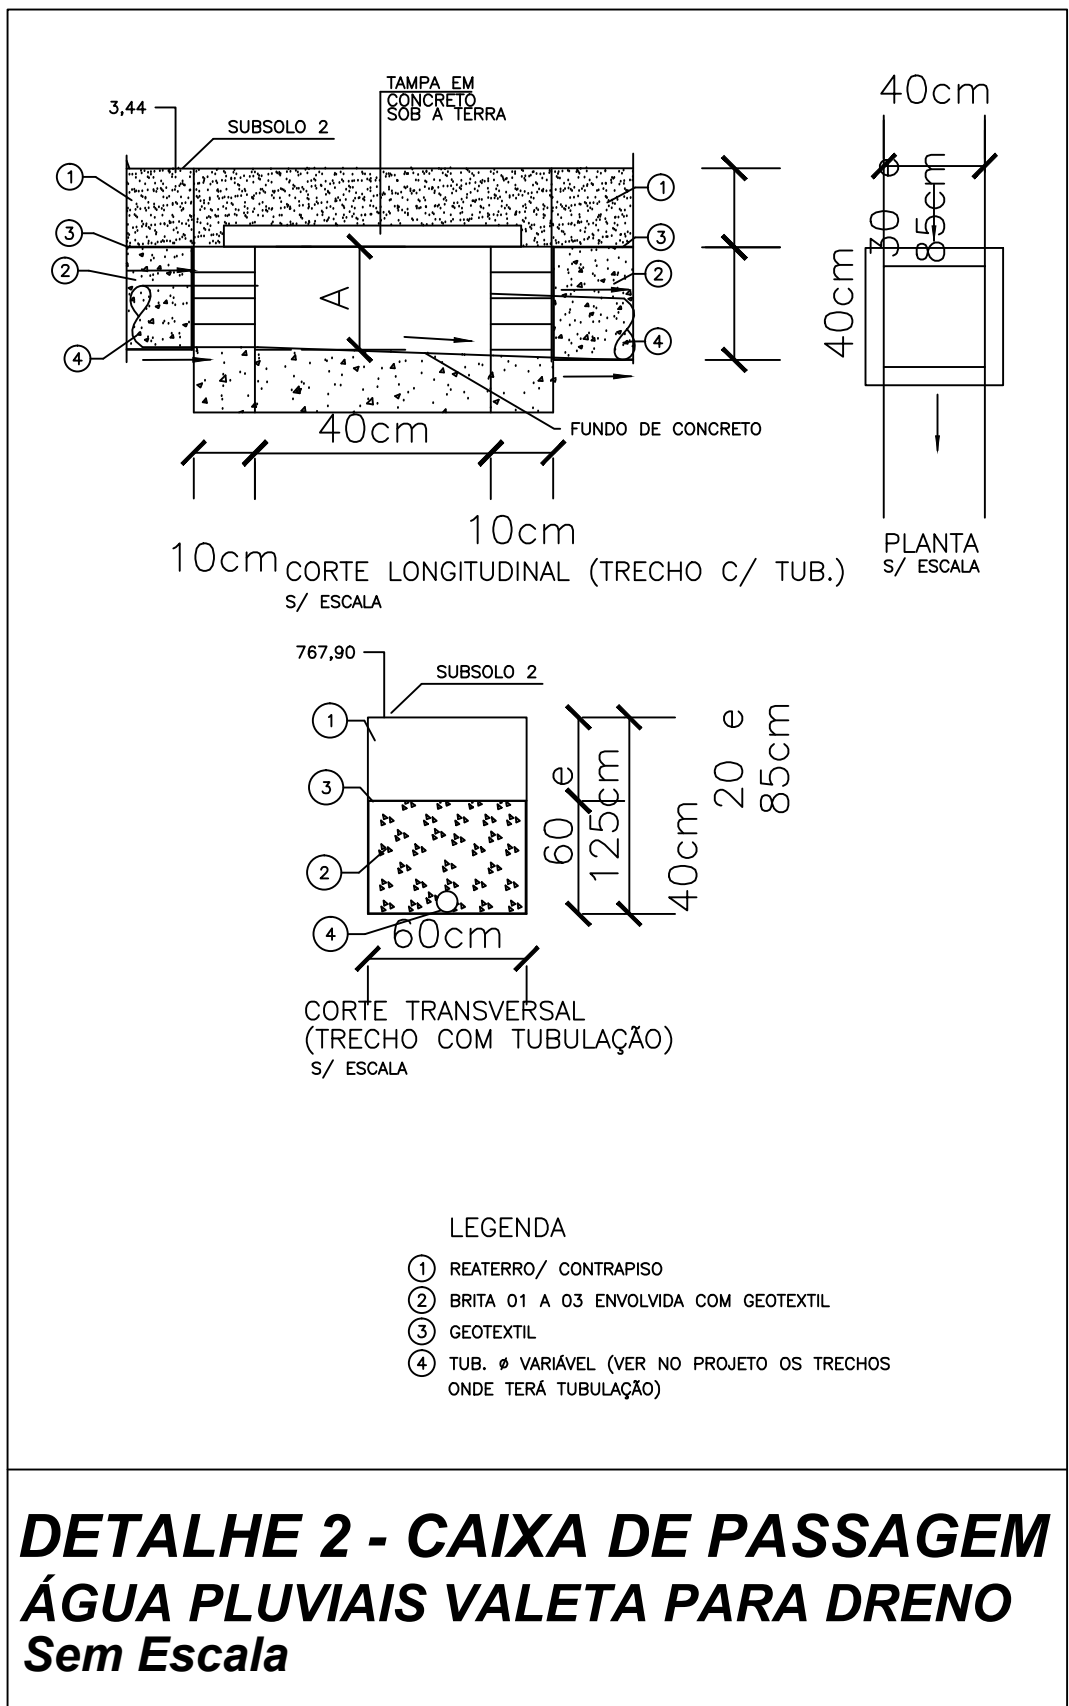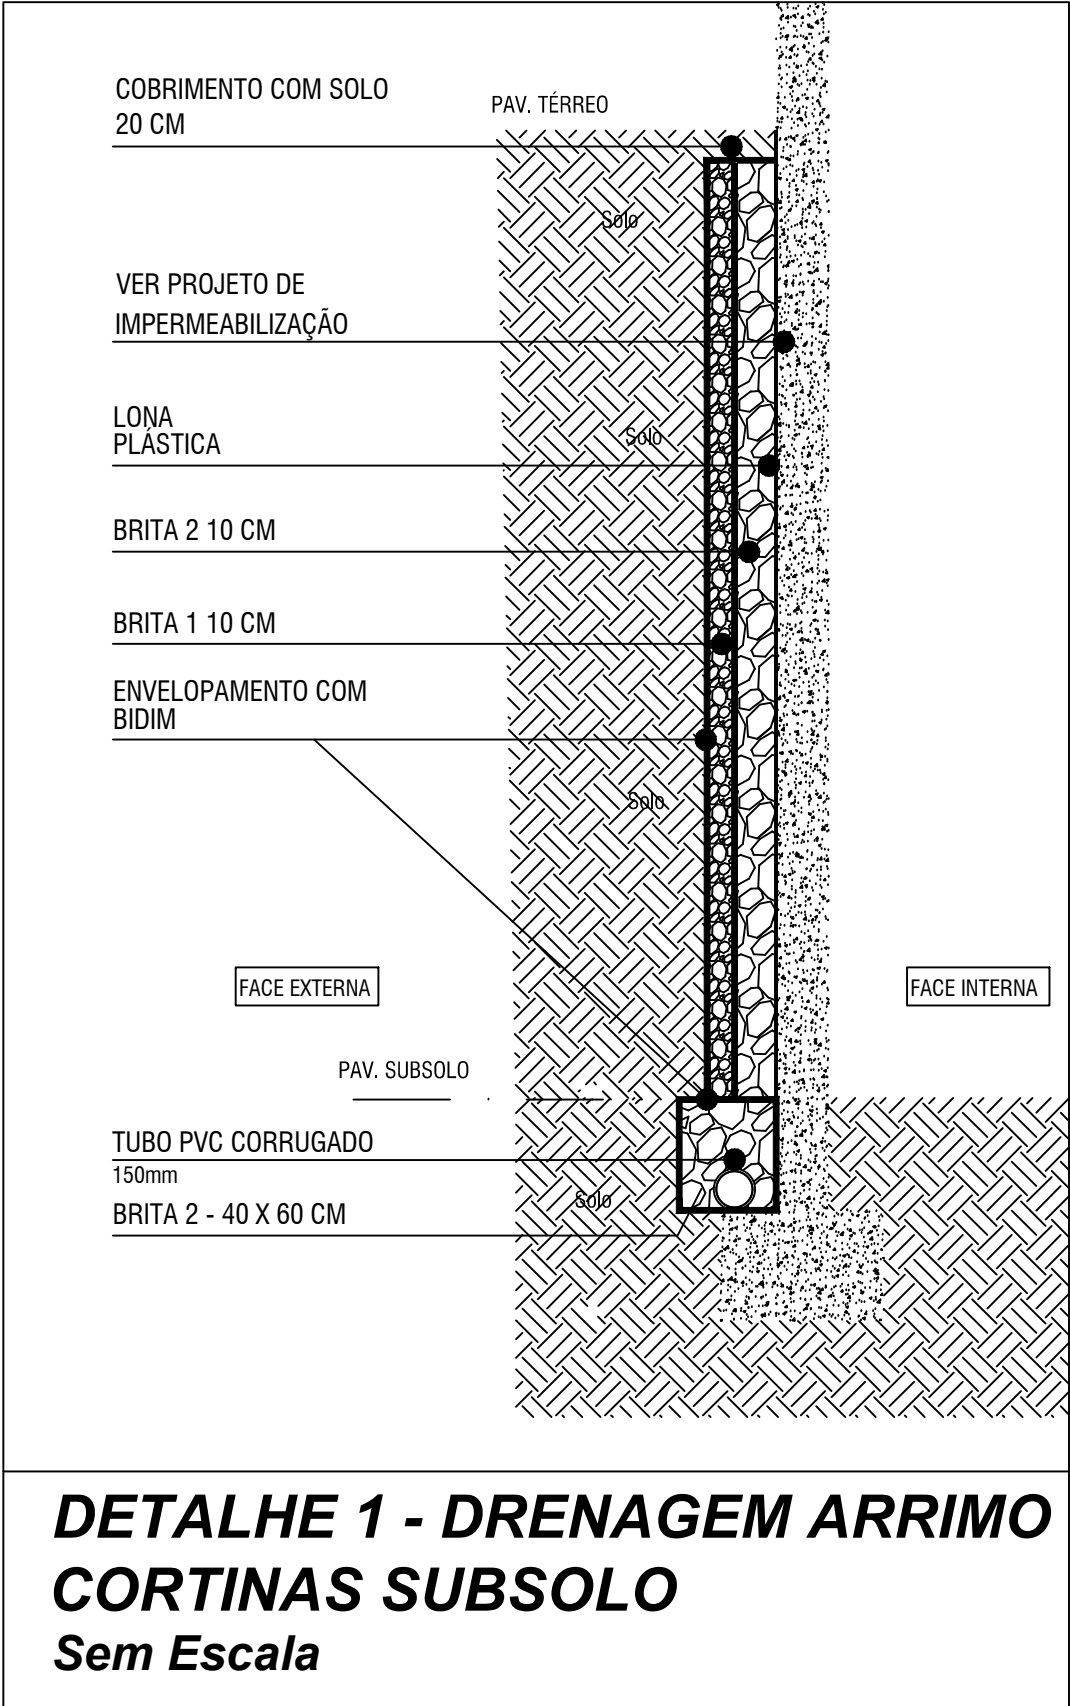


REVISÕES:			
CUNHA TSC / MAIO 2019			
ACRESCIMO DE GRELHAS, CAIXAS DE CAPTAÇÃO E DRENAGEM DE CORTINAS			
APROVAÇÃO DPF:			
AUTORES DO PROJETO			
DIRETOR DE ADMINISTRAÇÃO E LOGÍSTICA POLICIAL			
COORDENADORA-GERAL DE PLANEJAMENTO E MODERNIZAÇÃO			
CHEFE DA DIVISÃO DE PROJETOS DE EDIFICAÇÃO E OBRAS			
DE A			
SEDE/DPF/DF			
PROJETO: PROJETO BÁSICO - ÁGUAS PLUVIAIS 1º SUBSOLO			
PROCESSO:	ÁREA:	PRONCHIA: 17	
DESENHISTA: JEOVA	AUTOR: JEOVA	2/6	
CODIGO DE IDENTIFICACAO:	REVISAO:	DATA: ABR/2016	

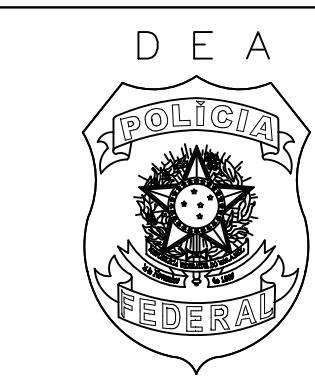

BRASIL
DE A
SEDE/DPF/DF
PROJETO: PROJETO BÁSICO - ÁGUAS PLUVIAIS 1º SUBSOLO
PROCESSO: ÁREA: PRONCHIA: 17
DESENHISTA: JEOVA AUTOR: JEOVA 2/6
CODIGO DE IDENTIFICACAO: REVISAO: DATA: ABR/2016

ESCALA DE PLANTAS
1:100

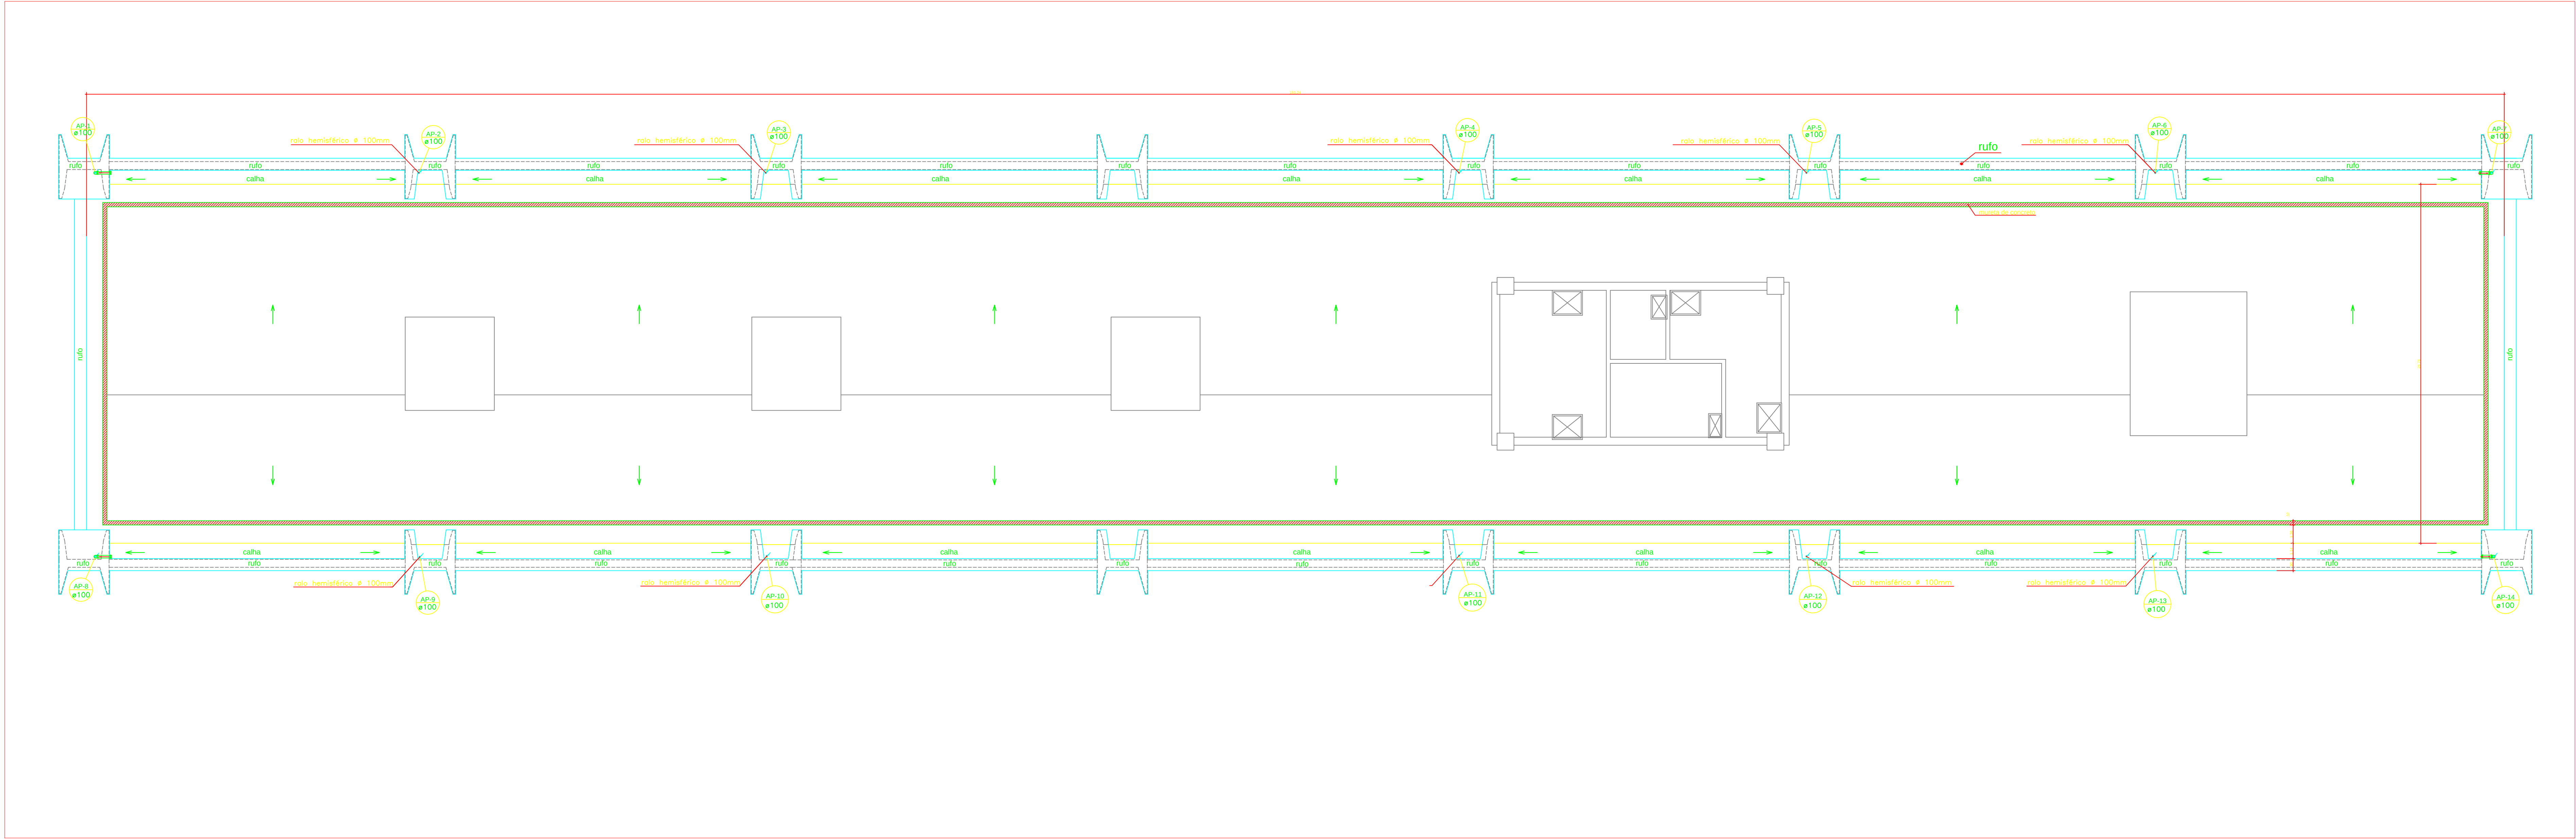

COBERTURA
Esc.: 1/100

ESPECIFICAÇÕES
Toda tubulação não especificada será em PVC sifão R.
Os condutos horizontais devem ser propostos, sempre que possível, com declividade uniforme, com valor mínimo de 0,5%.

- Legenda**
- Joelho 45
 - Joelho 45° Série R
 - Joelho 90° Série R coluna
 - Junção simples Série R
 - Junção simples Série R + cap
 - Redução excêntrica Série R – superior
 - Te de inspeção Série R
 - Te sanitário Série R – coluna

REVISÕES:

Nº	Descrição	Data

APROVAÇÃO DPF:

AUTORES DO PROJETO

DIRETOR DE ADMINISTRAÇÃO E LOGÍSTICA POLICIAL


COORDENADORA – GERAL DE PLANEJAMENTO E MODERNIZAÇÃO

CHEFE DA DIVISÃO DE PROJETOS DE EDIFICAÇÃO E OBRAS

		OBRAS: SEDE/DPF/DF	
PROJETO: PROJETO BÁSICO - ÁGUAS PLUVIAIS COBERTURA		PRANCHAS: 6/6	
PROCESSO:	AUTORES: JEOVA	ÁREAS:	DATA: ABR/2016
DESENHISTA: JEOVA	REVISÃO:	CÓDIGO DE IDENTIFICAÇÃO:	

EDITADO SEDE DO DPF
C/O DA LOTE 04/10 SÃO-BRAUNIA
FONE: (61) 3024-8720

ESCALA DE PLANTAS
1:100

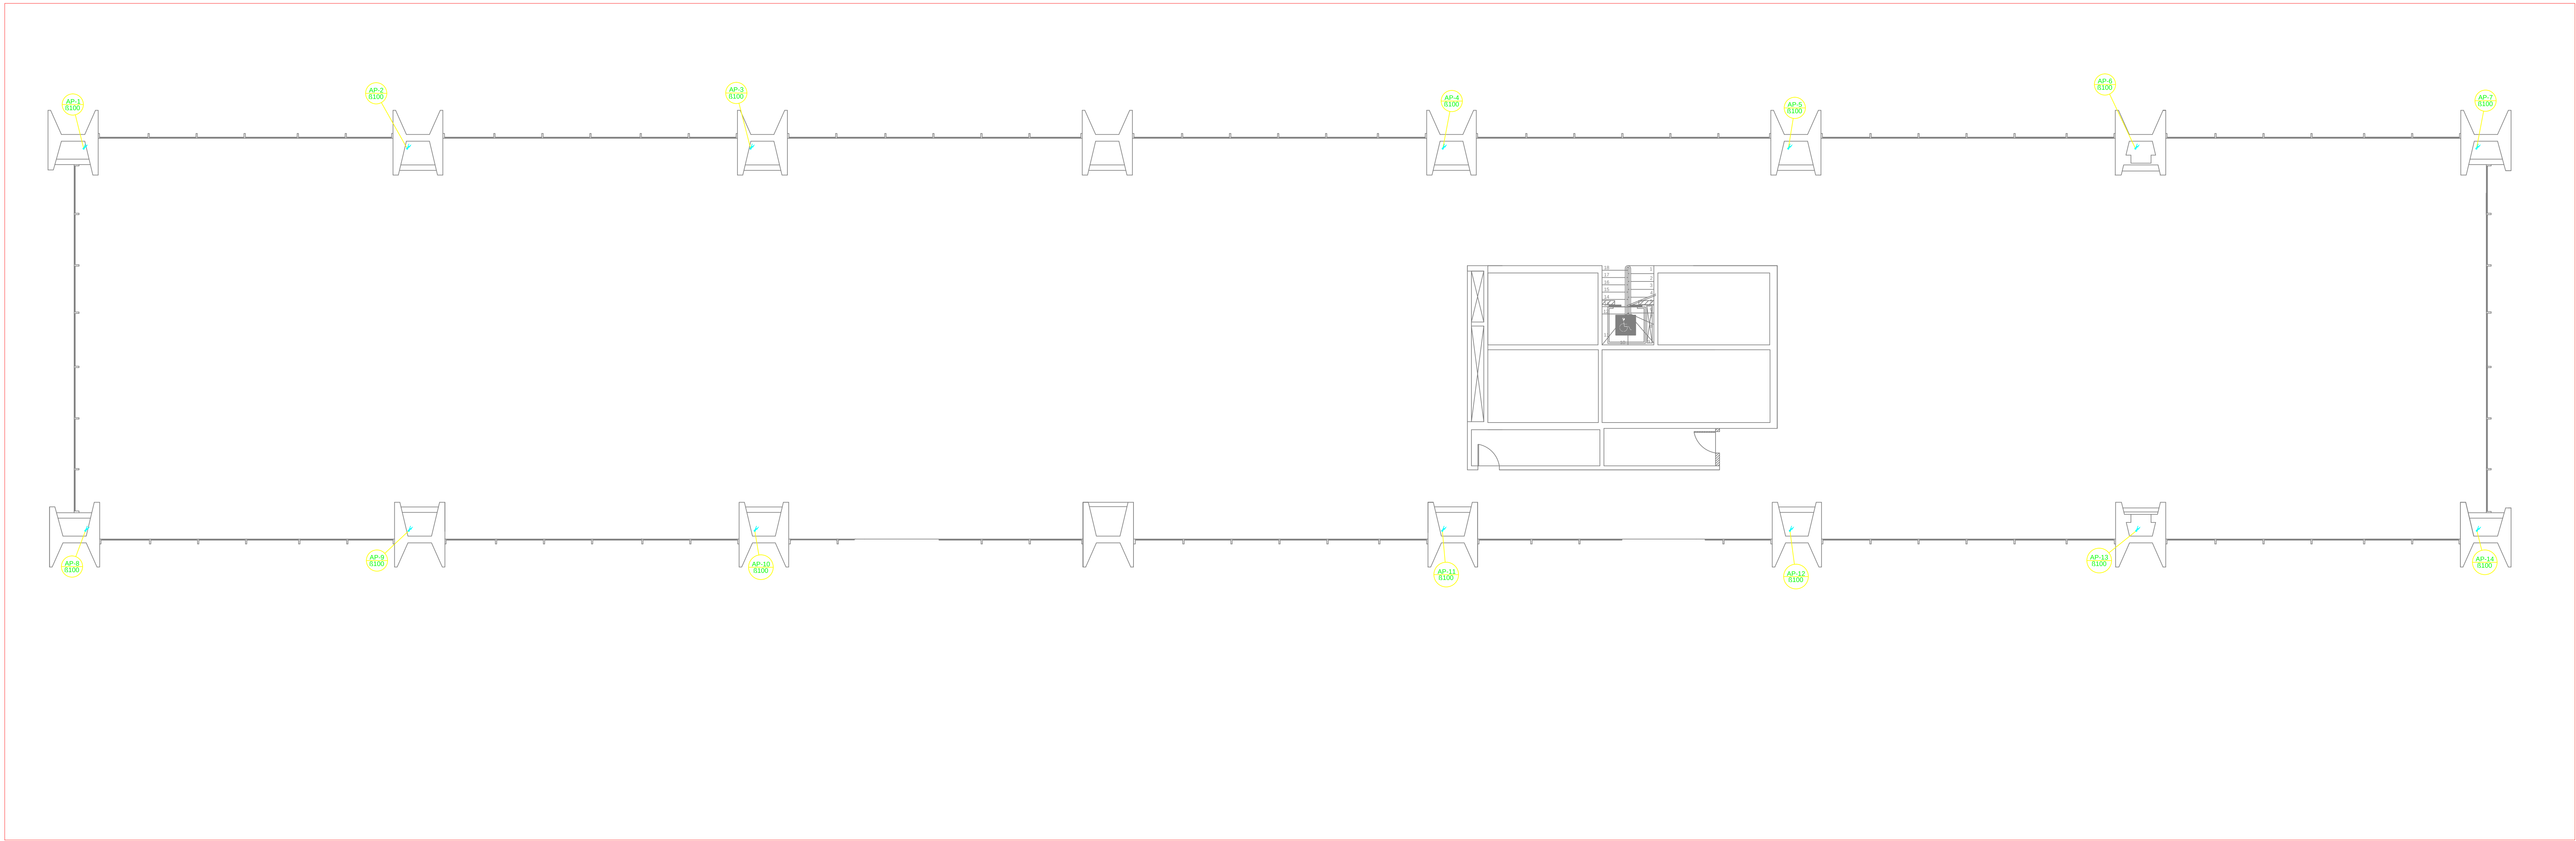

SOBRELOJA AO 9º ANDAR
Esc.: 1/100

ESPECIFICAÇÕES

- Toda tubulação não especificada será em PVC série R.
- Os condutores horizontais devem ser projetados, sempre que possível, com declividade uniforme, com valor mínimo de 0,2%.


Legenda	
45	Joelho 45°
45° R	Joelho 45° Série R
90° R coluna	Joelho 90° Série R coluna
Junção simples Série R	Junção simples Série R
Junção simples Série R + cap	Junção simples Série R + cap
Redução excêntrica Série R - superior	Redução excêntrica Série R - superior
Te de inspeção Série R	Te de inspeção Série R
Te sanitário Série R - coluna	Te sanitário Série R - coluna

REVISÕES:

APROVAÇÃO DPF:
AUTORES DO PROJETO
DIRETOR DE ADMINISTRAÇÃO E LOGÍSTICA POLICIAL
COORDENADORA-GERAL DE PLANEJAMENTO E MODERNIZAÇÃO
CHEFE DA DIVISÃO DE PROJETOS DE EDIFICAÇÃO E OBRAS

 EDITADO SEDE DO GMP C/O DA LOTE 90/10 SÃO PAULO FONE: (011) 3024-8720	OBRA:	SEDE/DPF/DF		
	PROJETO:	PROJETO BÁSICO - ÁGUAS PLUVIAIS SOBRELOJA AO 10º ANDAR		
	PROCESSO:	AUTOR:	ÁREA:	PRANCHAS
	DESENHISTA:	REVISOR:	DATA:	5/6

ESCALA DE PLANEJAMENTO
1:100

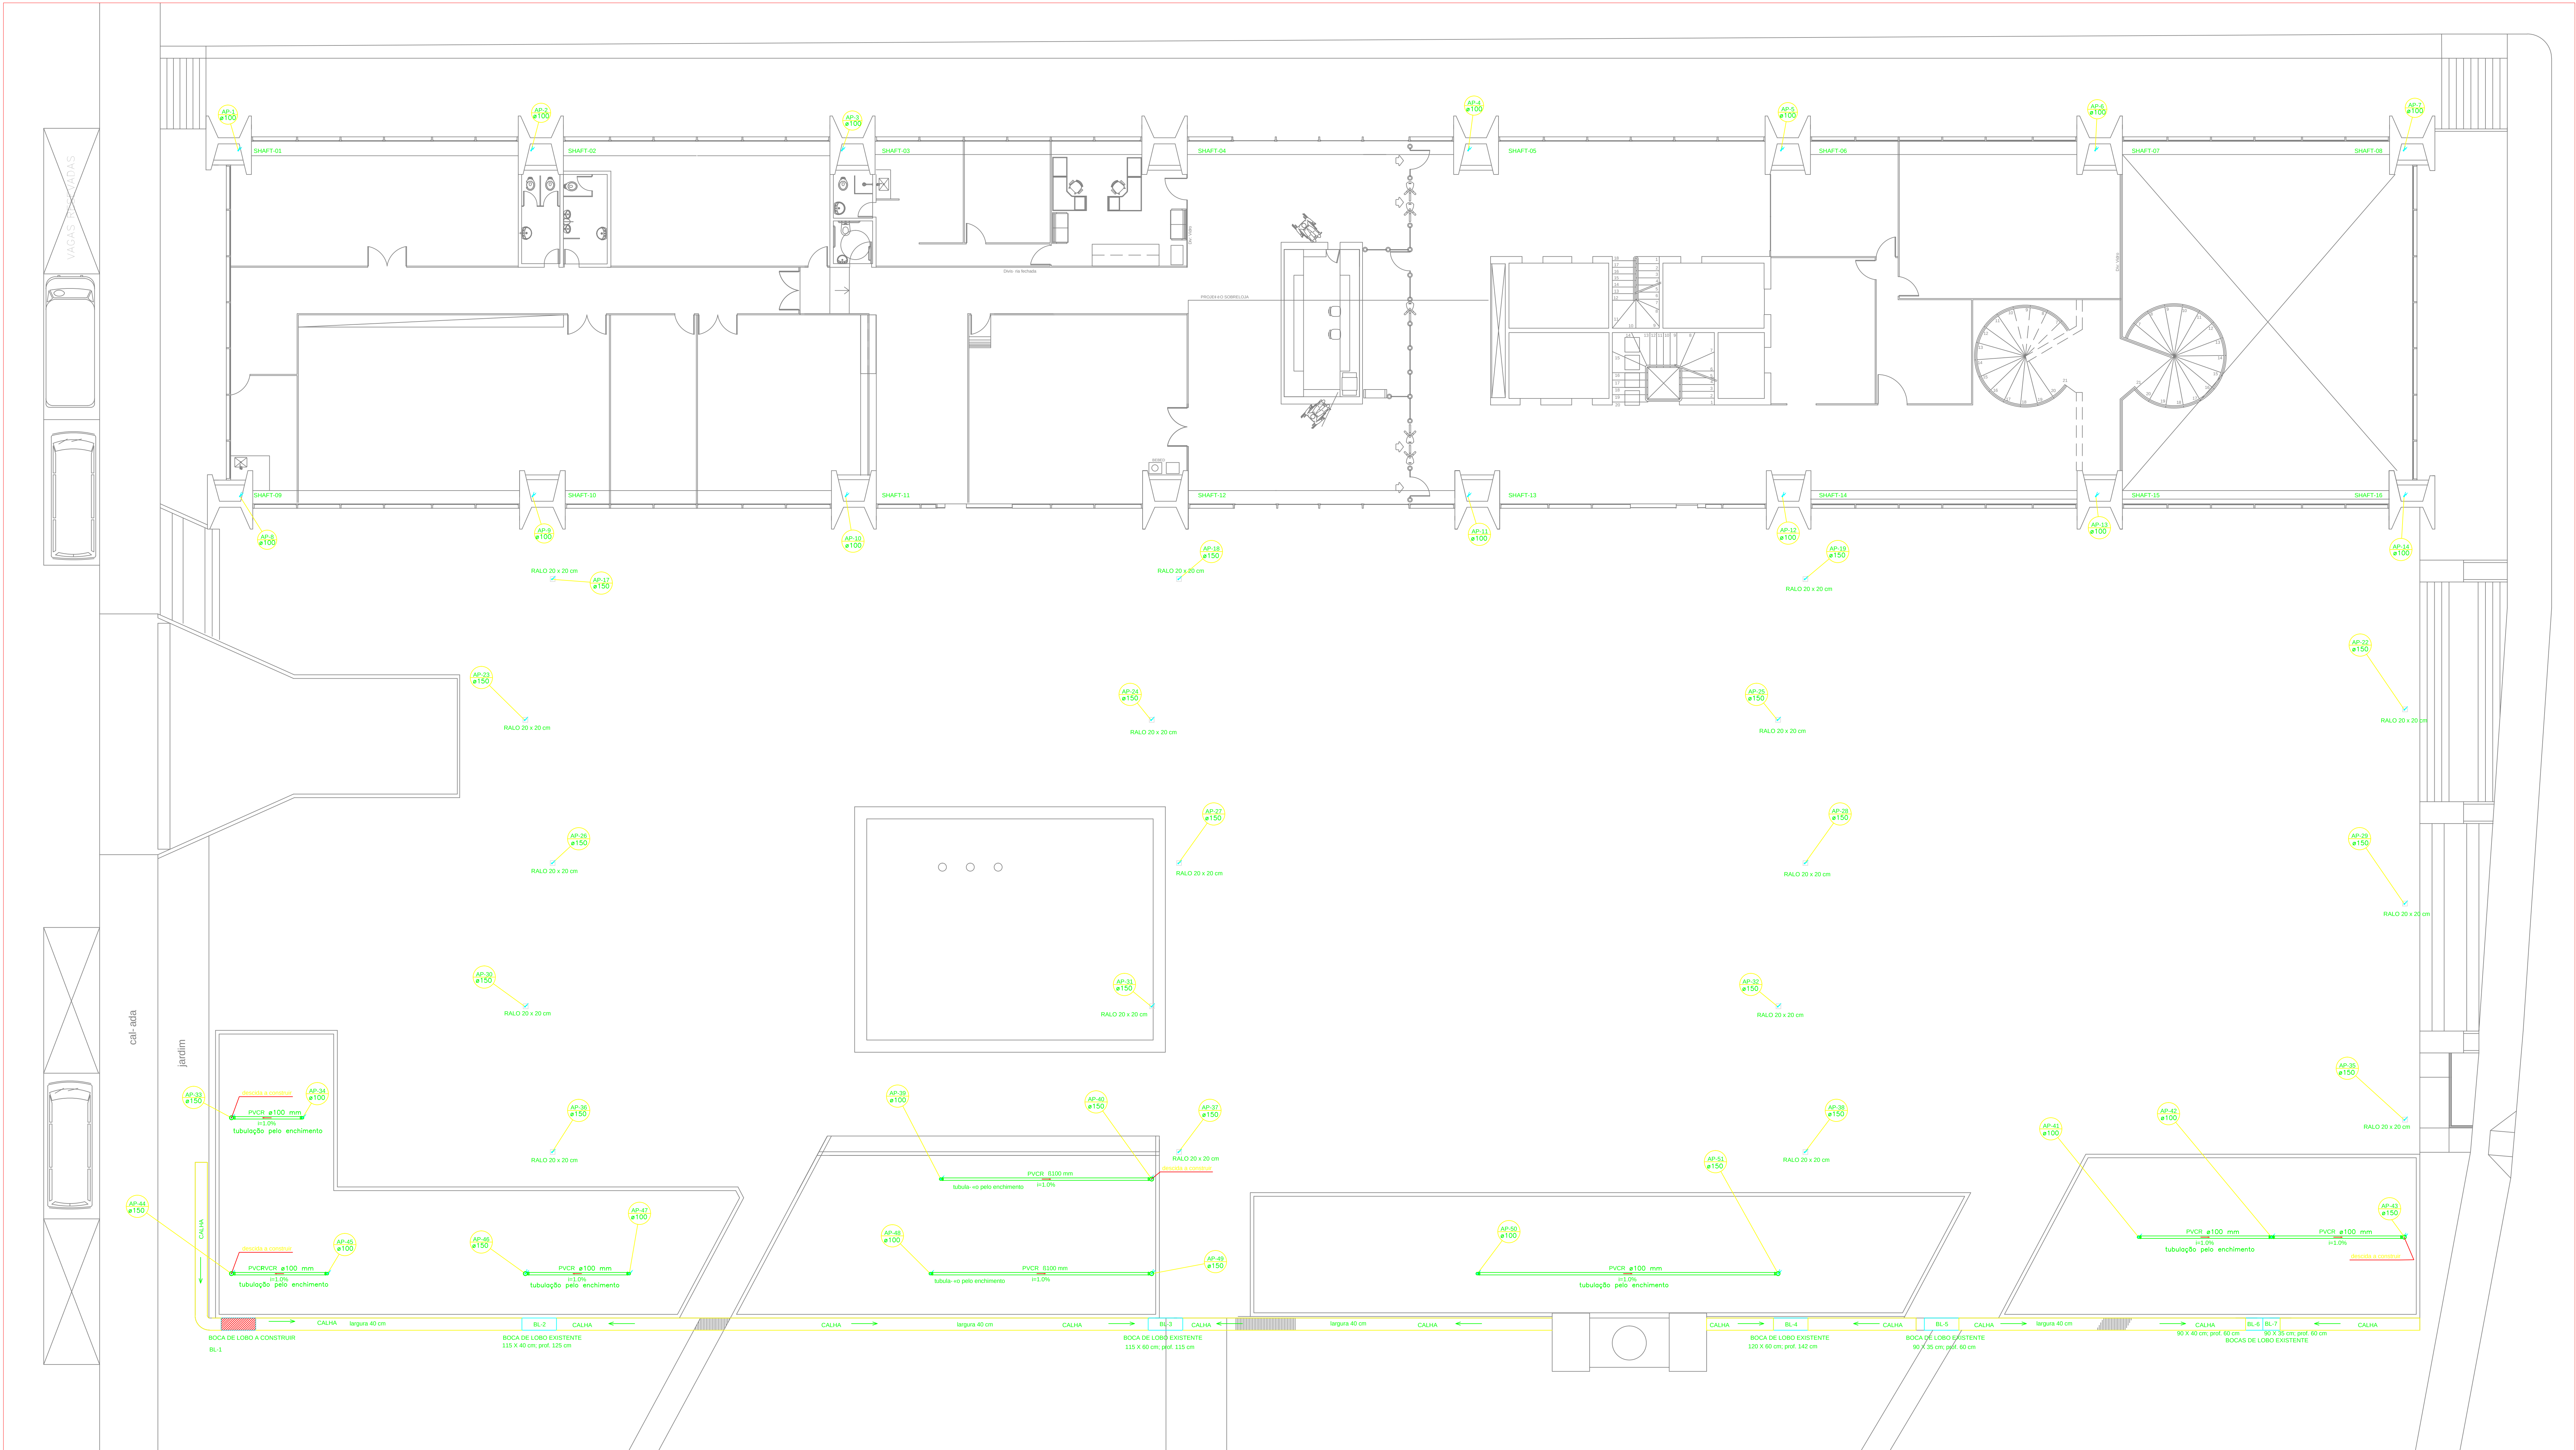

TÉRREO
Esc.: 1/100

ESPECIFICAÇÕES
- Toda tubulação não especificada será em PVC Sêrie R.
- Os condutores horizontais devem ser propostos, sempre que possível, com declividade uniforme, com valor mínimo de 0,5%.

Legenda

- Joelho 45
- Joelho 45° Série R
- Joelho 90° Série R coluna
- Junção simples Série R
- Junção simples Série R + cap
- Redução, excêntrica Série R superior
- Te de inspeção Série R
- Te sanitário Série R - coluna

REVISÕES:

APROVAÇÃO DPF:

AUTORES DO PROJETO

DIRETOR DE ADMINISTRAÇÃO E LOGÍSTICA POLICIAL

COORDENADORA-GERAL DE PLANEJAMENTO E MODERNIZAÇÃO

CHEFE DA DIVISÃO DE PROJETOS DE EDIFICAÇÃO E OBRAS

	OBRA: SEDE/DPF/DF		
	PROJETO: PROJETO BÁSICO - ÁGUAS PLUVIAIS		
	TERREO		
	PROCESSO:	ÁREAS:	PRONCHAV:
DESENHISTA: JEOVA	AUTOR: JEOVA		4/6
CODIGO DE IDENTIFICAÇÃO:	REVISÃO:	DATA: ABR/2018	

ESCALA DE PLANTAS
1/100