


PLANTA BAIXA TÉRREO SR/DF
ESCALA — 1:100

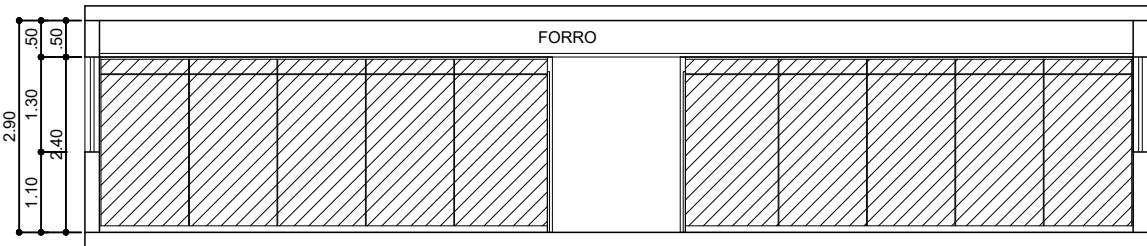

CORTE AA TÉRREO SR/DF
ESCALA — 1:100

REMOÇÃO E RECOLOCAÇÃO DE DIVISÓRIAS QUE
ESTÃO SOBRE O PISO A SEREM TROCADOS



MINISTÉRIO DA JUSTIÇA
E SEGURANÇA PÚBLICA
POLÍCIA FEDERAL
SUPERINTENDÊNCIA REGIONAL DO DISTRITO FEDERAL



SR/DF
SAIS Quadro 17 - Lote 23
FONE-(61) 2024-7506

OBRA/ENDEREÇO

Serviços de engenharia para pequenas reformas

BRASILIA DF

DENOMINAÇÃO DO PROJETO : ARQUITETÔNICO
PLANTA BAIXA TÉRREO SR/DF
CORTE A-A

AUTOR DO PROJETO

THIAGO SANTOS DA CUNHA — 18.577/D-DF

FOLHA


ARQ. 01/02

DATA: OUTUBRO — 2021

FASE
PROJETO EXECUTIVO

DESENHO
ISABELLA


ESCALA
1/100

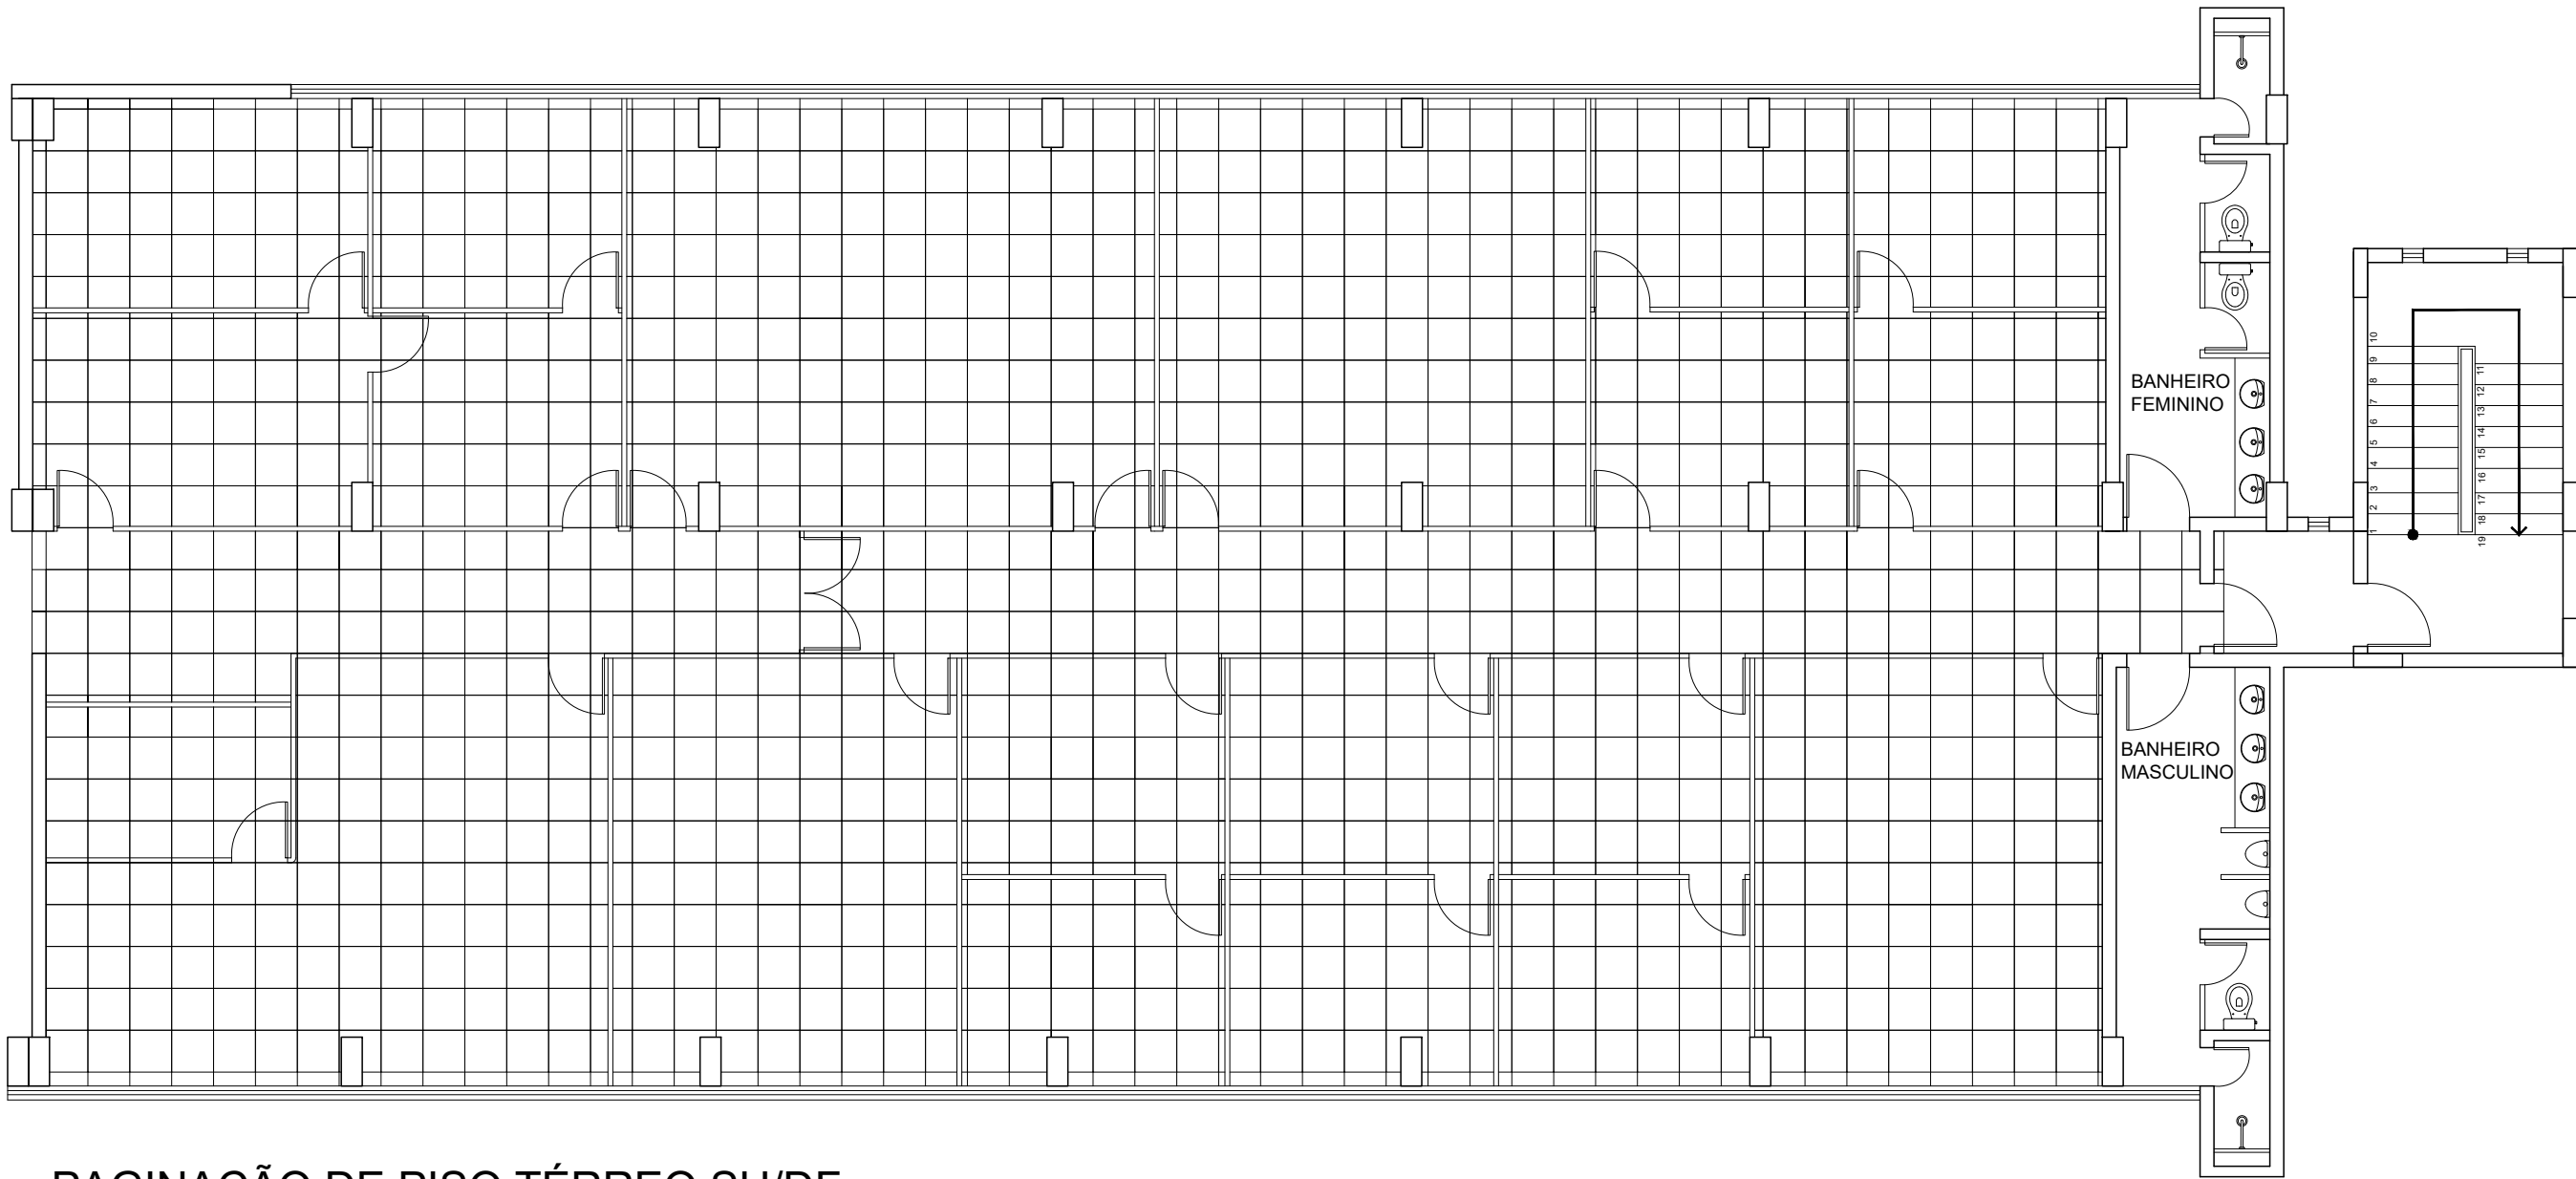

PAGINAÇÃO DE PISO TÉRREO SH/DF
ESCALA - 1:100

 TROCA DE PISO PORCELANATO 60X60 RETIFICADO

- OBS:
- 1 - REALIZAR JUNTA DE DILATAÇÃO NAS EXTREMIDADES, JUNTO AS PEÇAS JÁ EXISTENTES QUE NÃO SERÃO TROCADAS.
 - 2 - REMOÇÃO E RECOLOCAÇÃO DE DIVISÓRIAS QUE ESTÃO SOBRE O PISO A SEREM TROCADOS. MANTENDO AS SUAS CARACTERÍSTICAS E FUNCIONALIDADES ANTERIORES.

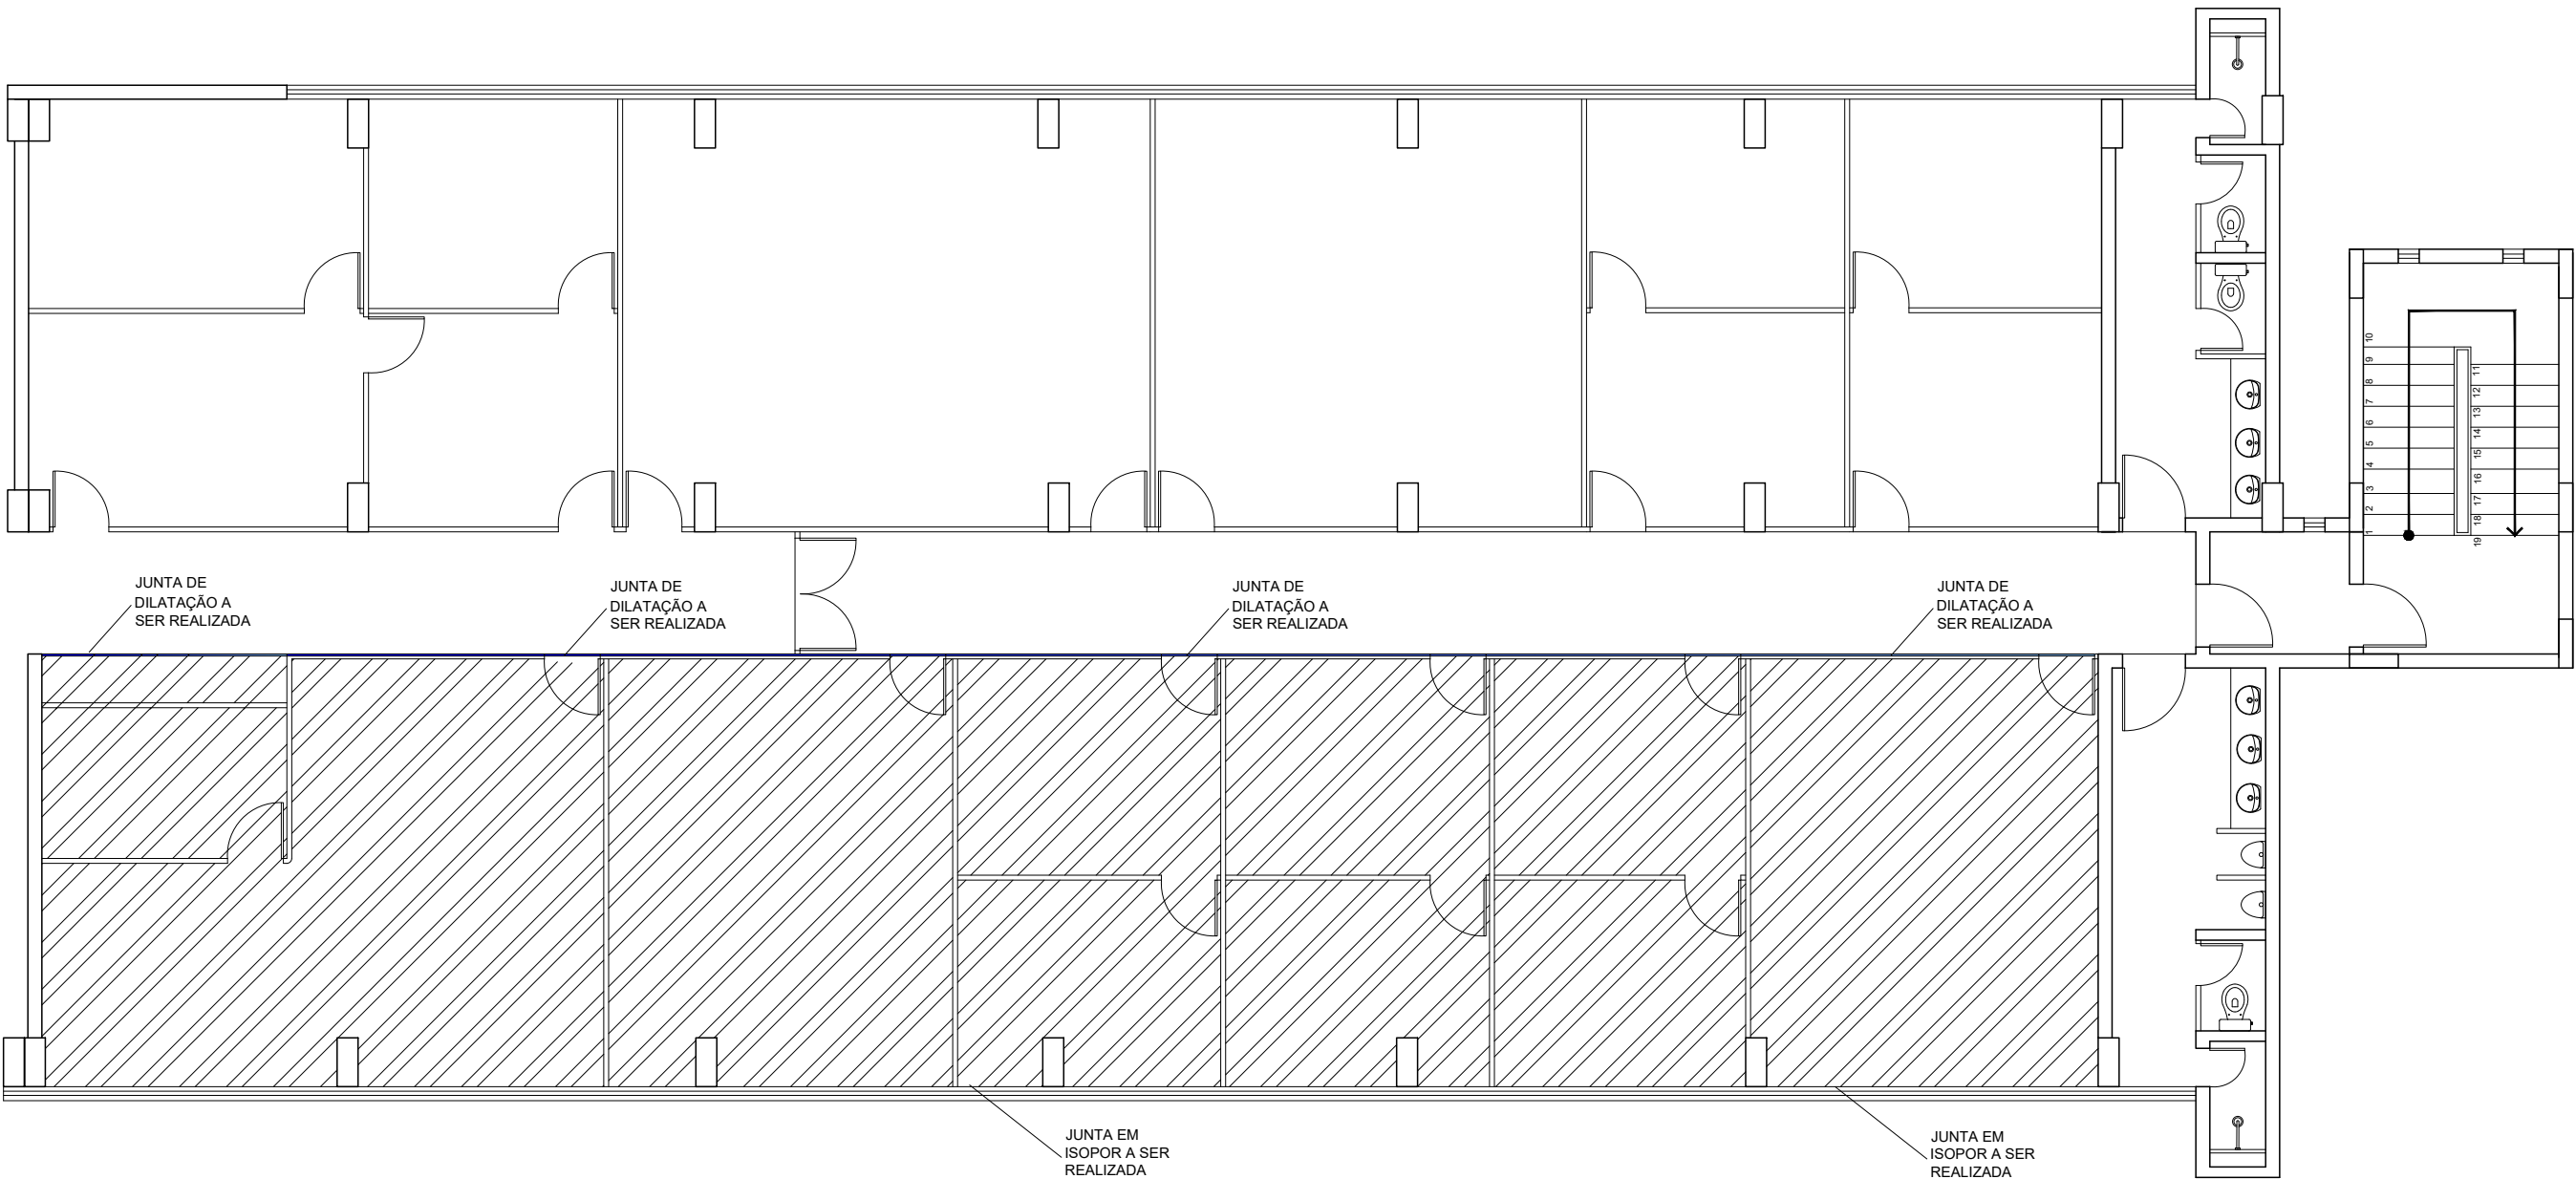

PLANTA BAIXA A CONSTRUIR SR/DF
ESCALA - 1:100




MINISTÉRIO DA JUSTIÇA
E SEGURANÇA PÚBLICA
POLÍCIA FEDERAL
SUPERINTENDÊNCIA REGIONAL DO DISTRITO FEDERAL





SRDF
SAIS Quadro 17 - Lote 23
FONE-(61) 2024-7506

OBRA/ENDEREÇO	
Serviços de engenharia para pequenas reformas	
BRASILIA DF	
DENOMINAÇÃO DO PROJETO : ARQUITETÔNICO PAGINAÇÃO DE PISO TÉRREO SR/DF PLANTA BAIXA TÉRREO SR/DF AUTOR DO PROJETO	FOLHA ARQ. 02/02
THIAGO SANTOS DA CUNHA - 18.577/D-DF	DATA: OUTUBRO - 2021
FASE PROJETO EXECUTIVO	DESENHO ISABELLA
ESCALA 1/100	

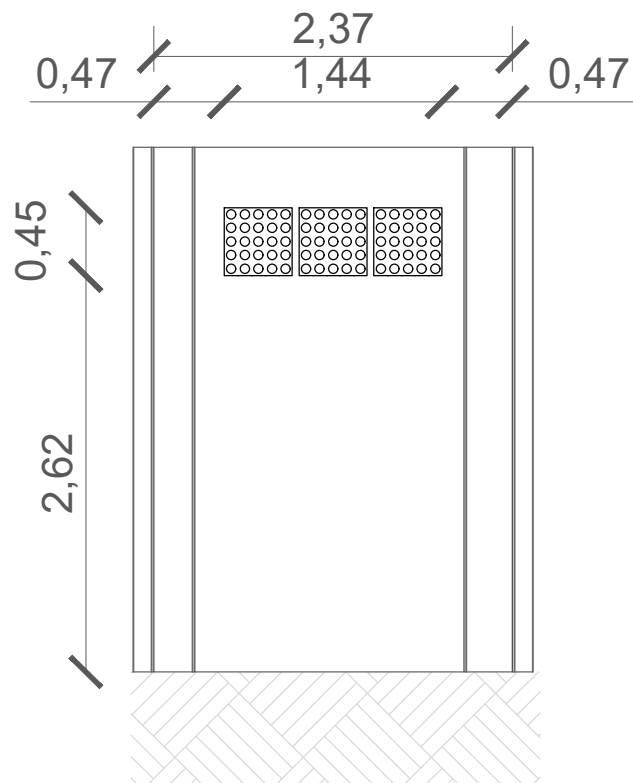

VISTA


DETALHE/COBOGÓ ESC.: 1/50

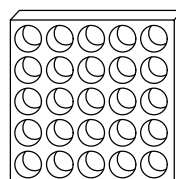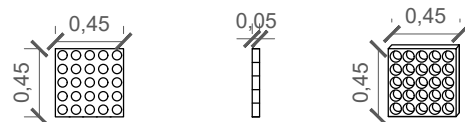


ELEMENTOS VAZADOS /
QUADRICULADOS
MEDIDAS: 45 X 45 X 5 CM
MATERIAL: CONCRETO

OBSERVAÇÃO:


ELEMENTO VAZADO DE CONCRETO COM 25 FUROS REDONDOS.

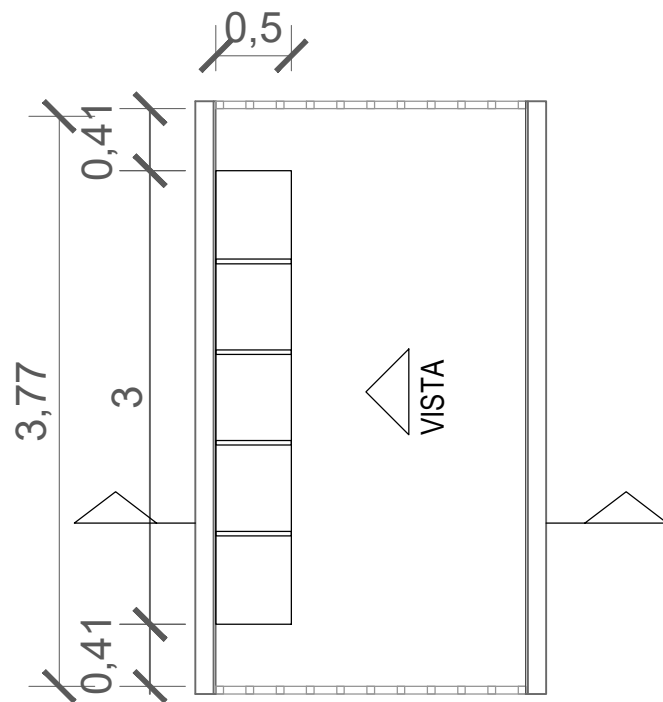

PLANTA
ESC.: 1/50

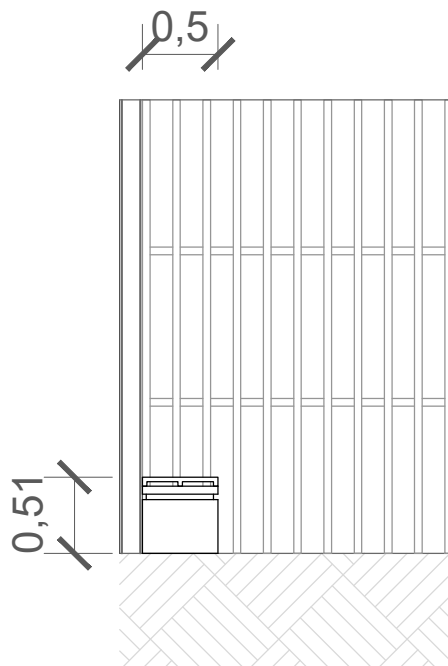




CORTE
ESC.: 1/50

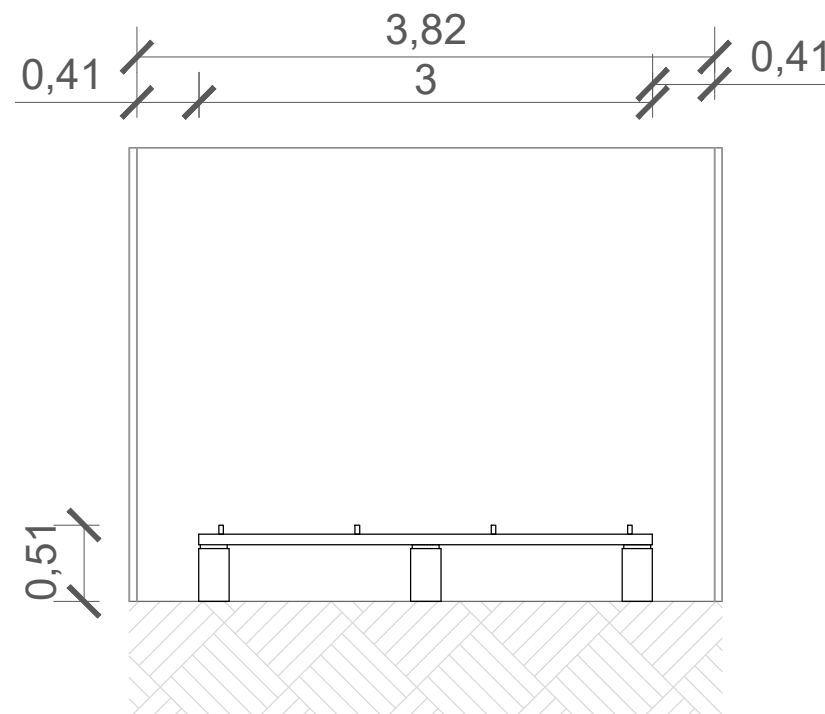

VISTA
ESC.: 1/50

DETALHE/BANCO



ESC.: 1/25

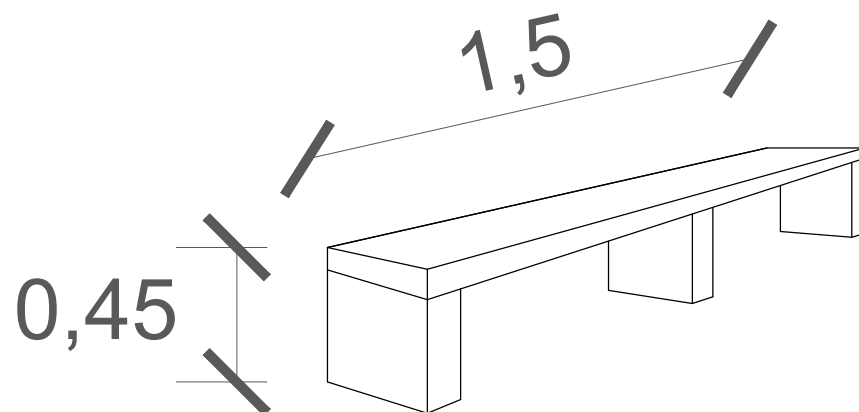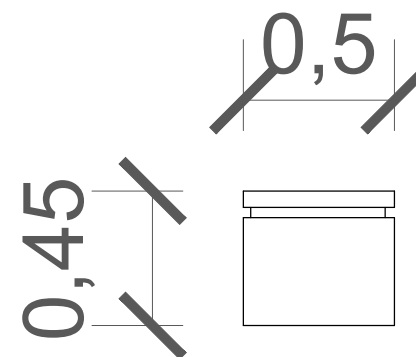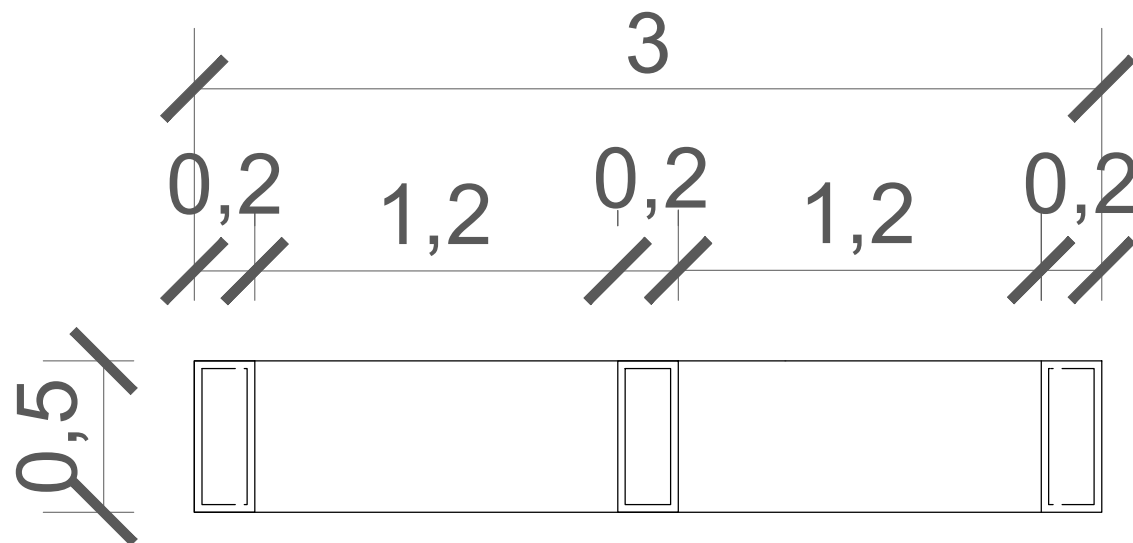

BANCO RETO B-5 DE CONCRETO PRÉ-MOLDADO
MEDIDAS: 150 X 50 X 44,5 CM (X2)
MATERIAL: CONCRETO


DETALHE/PRENDEDOR

ESC.: 1/25

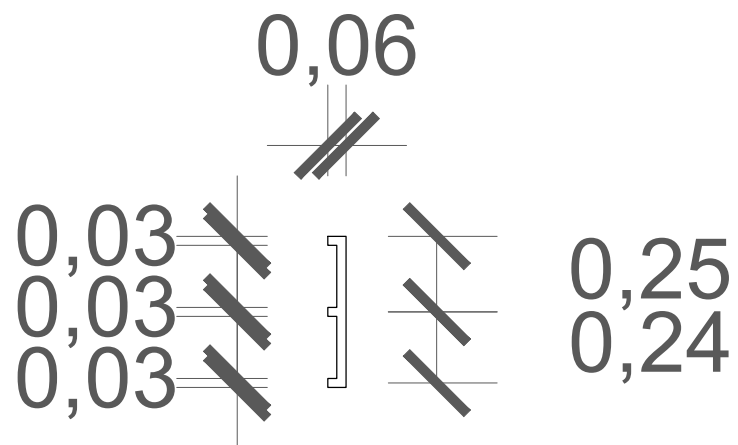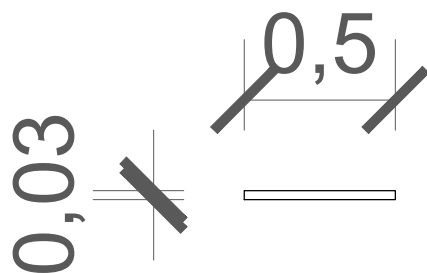

DETALHE/PRENDEDORES NO BANCO

ESC.: 1/25

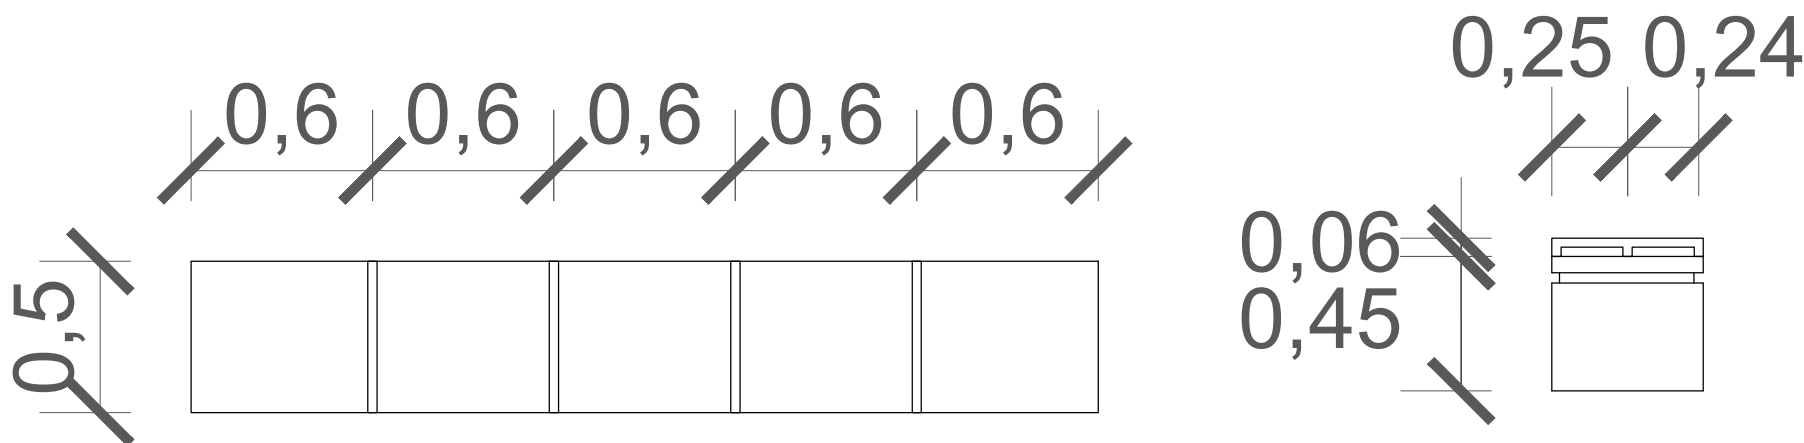

PRENDEDOR METÁLICO
MATERIAL: FERRO
OBS.: JÁ EXISTENTE