

PROJETO DE ARQUITETURA
ESCALA 1/100

LISTAGEM DE EQUIPAMENTOS

- | | |
|---------------------------------------|--------------------------------------|
| 01 - OLYMPIC INCLINE BENCH SOIB | 24 - SEATED LEG CURL-SSSLC |
| 02 - OLYMPIC DECLINE BENCH SODB | 25 - LEG EXTENSION SSLE |
| 03 - OLYMPIC FLAT BENCH SOFB | 26 - SEATED LEG PRESS SSSLP |
| 04 - HALF-RACK-HDBHS-HDBHS | 27 - LAT PULLDOWN HSPD |
| 05 - SMITH MACHINE SSM | 28 - PULLDOWN-SSPD |
| 06 - LINEAR LEG PRESS HSLLP | 29 - ABDOMINAL-SSAB |
| 07 - ARM CURL-BENCH SHG | 30 - PECTORAL-FLY-SSPEG |
| 08 - ADJUSTABLE DECLINE AB BENCH SADB | 31 - TRICEPS-PRESS-SSTP |
| 09 - 45°-BACK-EXTENSION-SBWBE | 32 - ROW SSRW |
| 10/11 - MULTI-ADJ BENCH SMAB | 33 - BICEPS-CURL-SSBG |
| 12/13 - FLAT BENCH SFB | 34 - SHOULDER PRESS SSSP |
| 14 - BENCH PRESS-HBP | 35 - PECTORAL FLY REAR DELTOID SSFLY |
| 15 - DECLINE PRESS-HDBG | 36 - ASSIST DIP CHIN SSADC |
| 16 - INCLINE PRESS-HIPH | 37 - ACTIVATE UPRIGHT BIKE OSC |
| 17 - DUAL ADJUSTABLE PULLEY CMDAP | 38 - ACTIVATE-RECLUMBENT-BIKE-OSR |
| 18 - ADJ CABLE CROSSOVER CMACO | 39 / 40 - CROSSRAINER SC |
| 19 - STANDING-GALF-HSGG | 41 / 45 - SC TREADMIL |
| 20 - HIP AND GLUTE HSHG | 46 - POWERMILL-CLIMBER-GLPM |
| 21 - HIP ABDUCTION SHAB | 47 / 48 - ICS - BIKE INDOOR |
| 22 - HIP ADDUCTION SSHAD | 49 / 50 - ROW GX TRAINER |
| 23 - LEG CURL SSLC | |




MINISTÉRIO DA JUSTIÇA
DEPARTAMENTO DE POLÍCIA FEDERAL
SUPERINTENDÊNCIA DE POLÍCIA FEDERAL NO ESPÍRITO SANTO

SUPERINTENDENTE DA POLÍCIA FEDERAL NO ESTADO DO ESPÍRITO SANTO


DEPARTAMENTO DE POLÍCIA FEDERAL
SUPERINTENDÊNCIA REGIONAL NO ESPÍRITO SANTO

	GRUPO TÉCNICO DE EDIFICAÇÕES QTEDES	OBRA:	REFORMA DO PÁTIO DA SUPERINTENDÊNCIA DA POLÍCIA FEDERAL	
		ENDEREÇO:	Superintendência do Espírito Santo	
		DESENHO:	PROJETO DE ARQUITETURA PLANTA BAIXA	
		PROCESSO:	DATA:	PRANCHA N°:
	AUTOR:	VERIFICAÇÃO/DESENHO:	13/06/2022	
	ESCALA:	FASE DO PROJETO:	1 / 100	
			ESTUDO PRELIMINAR	


DPF_CTF_ES_ARQ.DWB

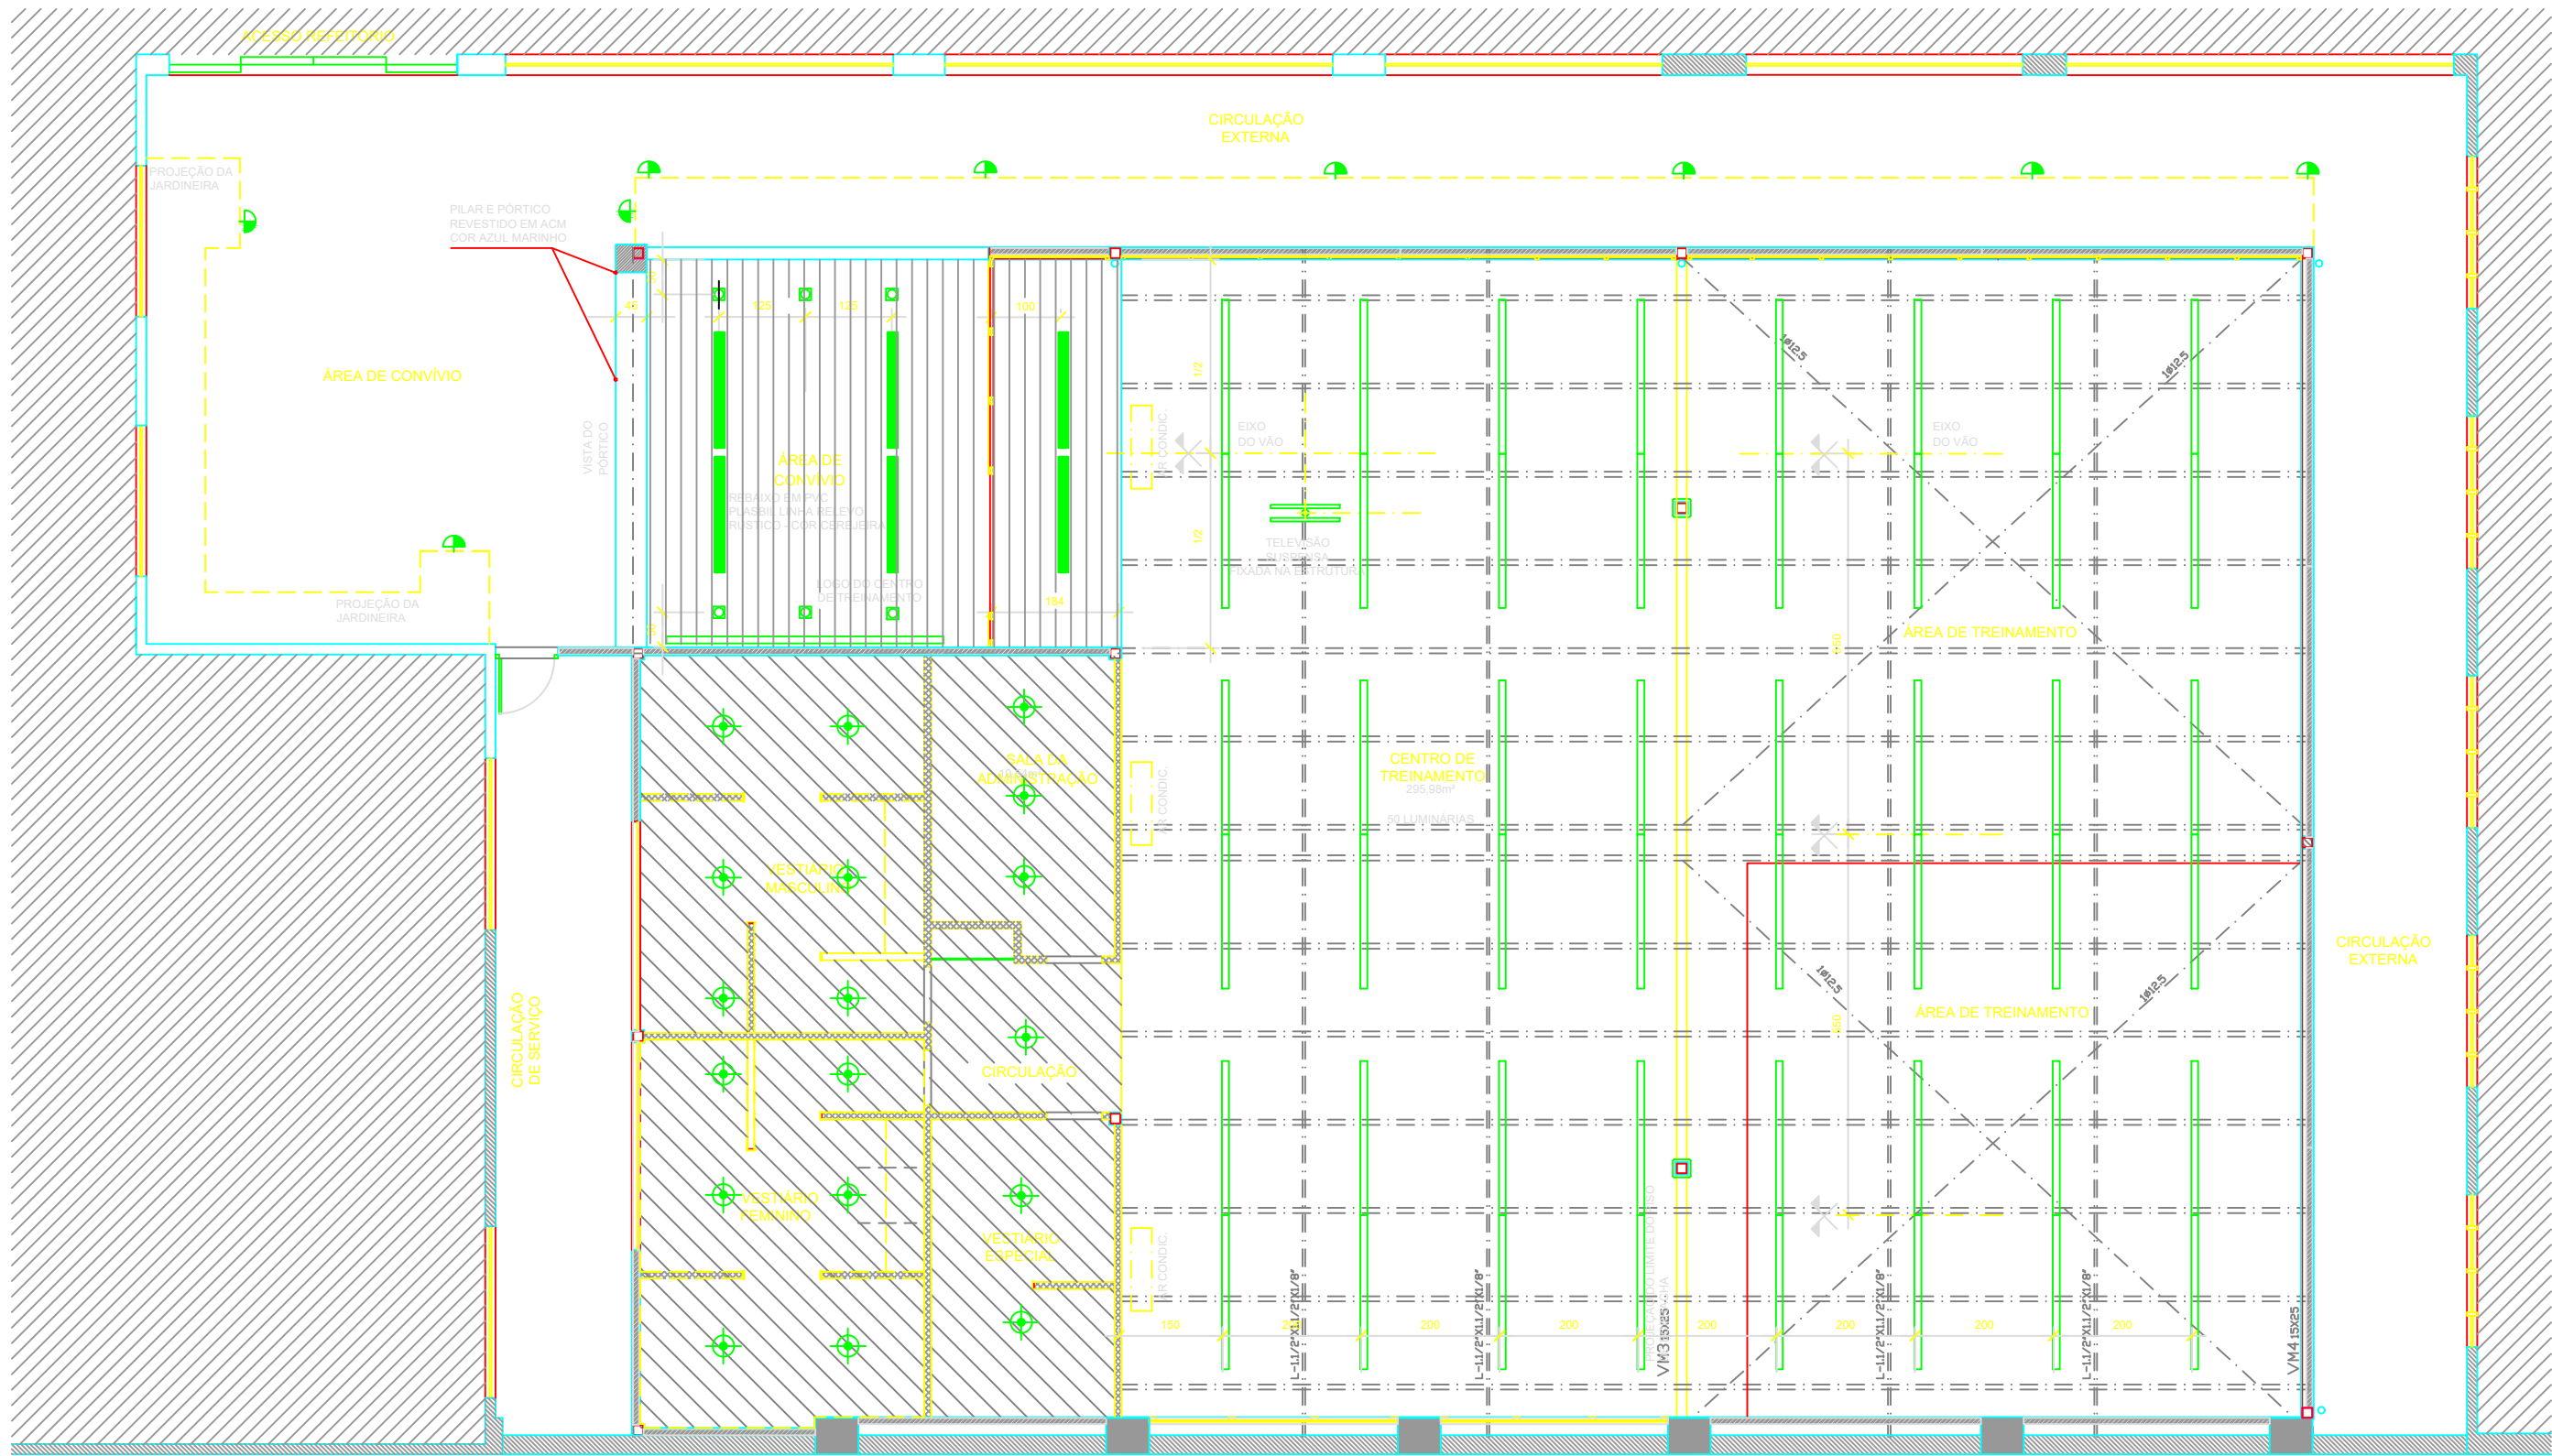

PLANTA DE TETO
ESCALA 1/100

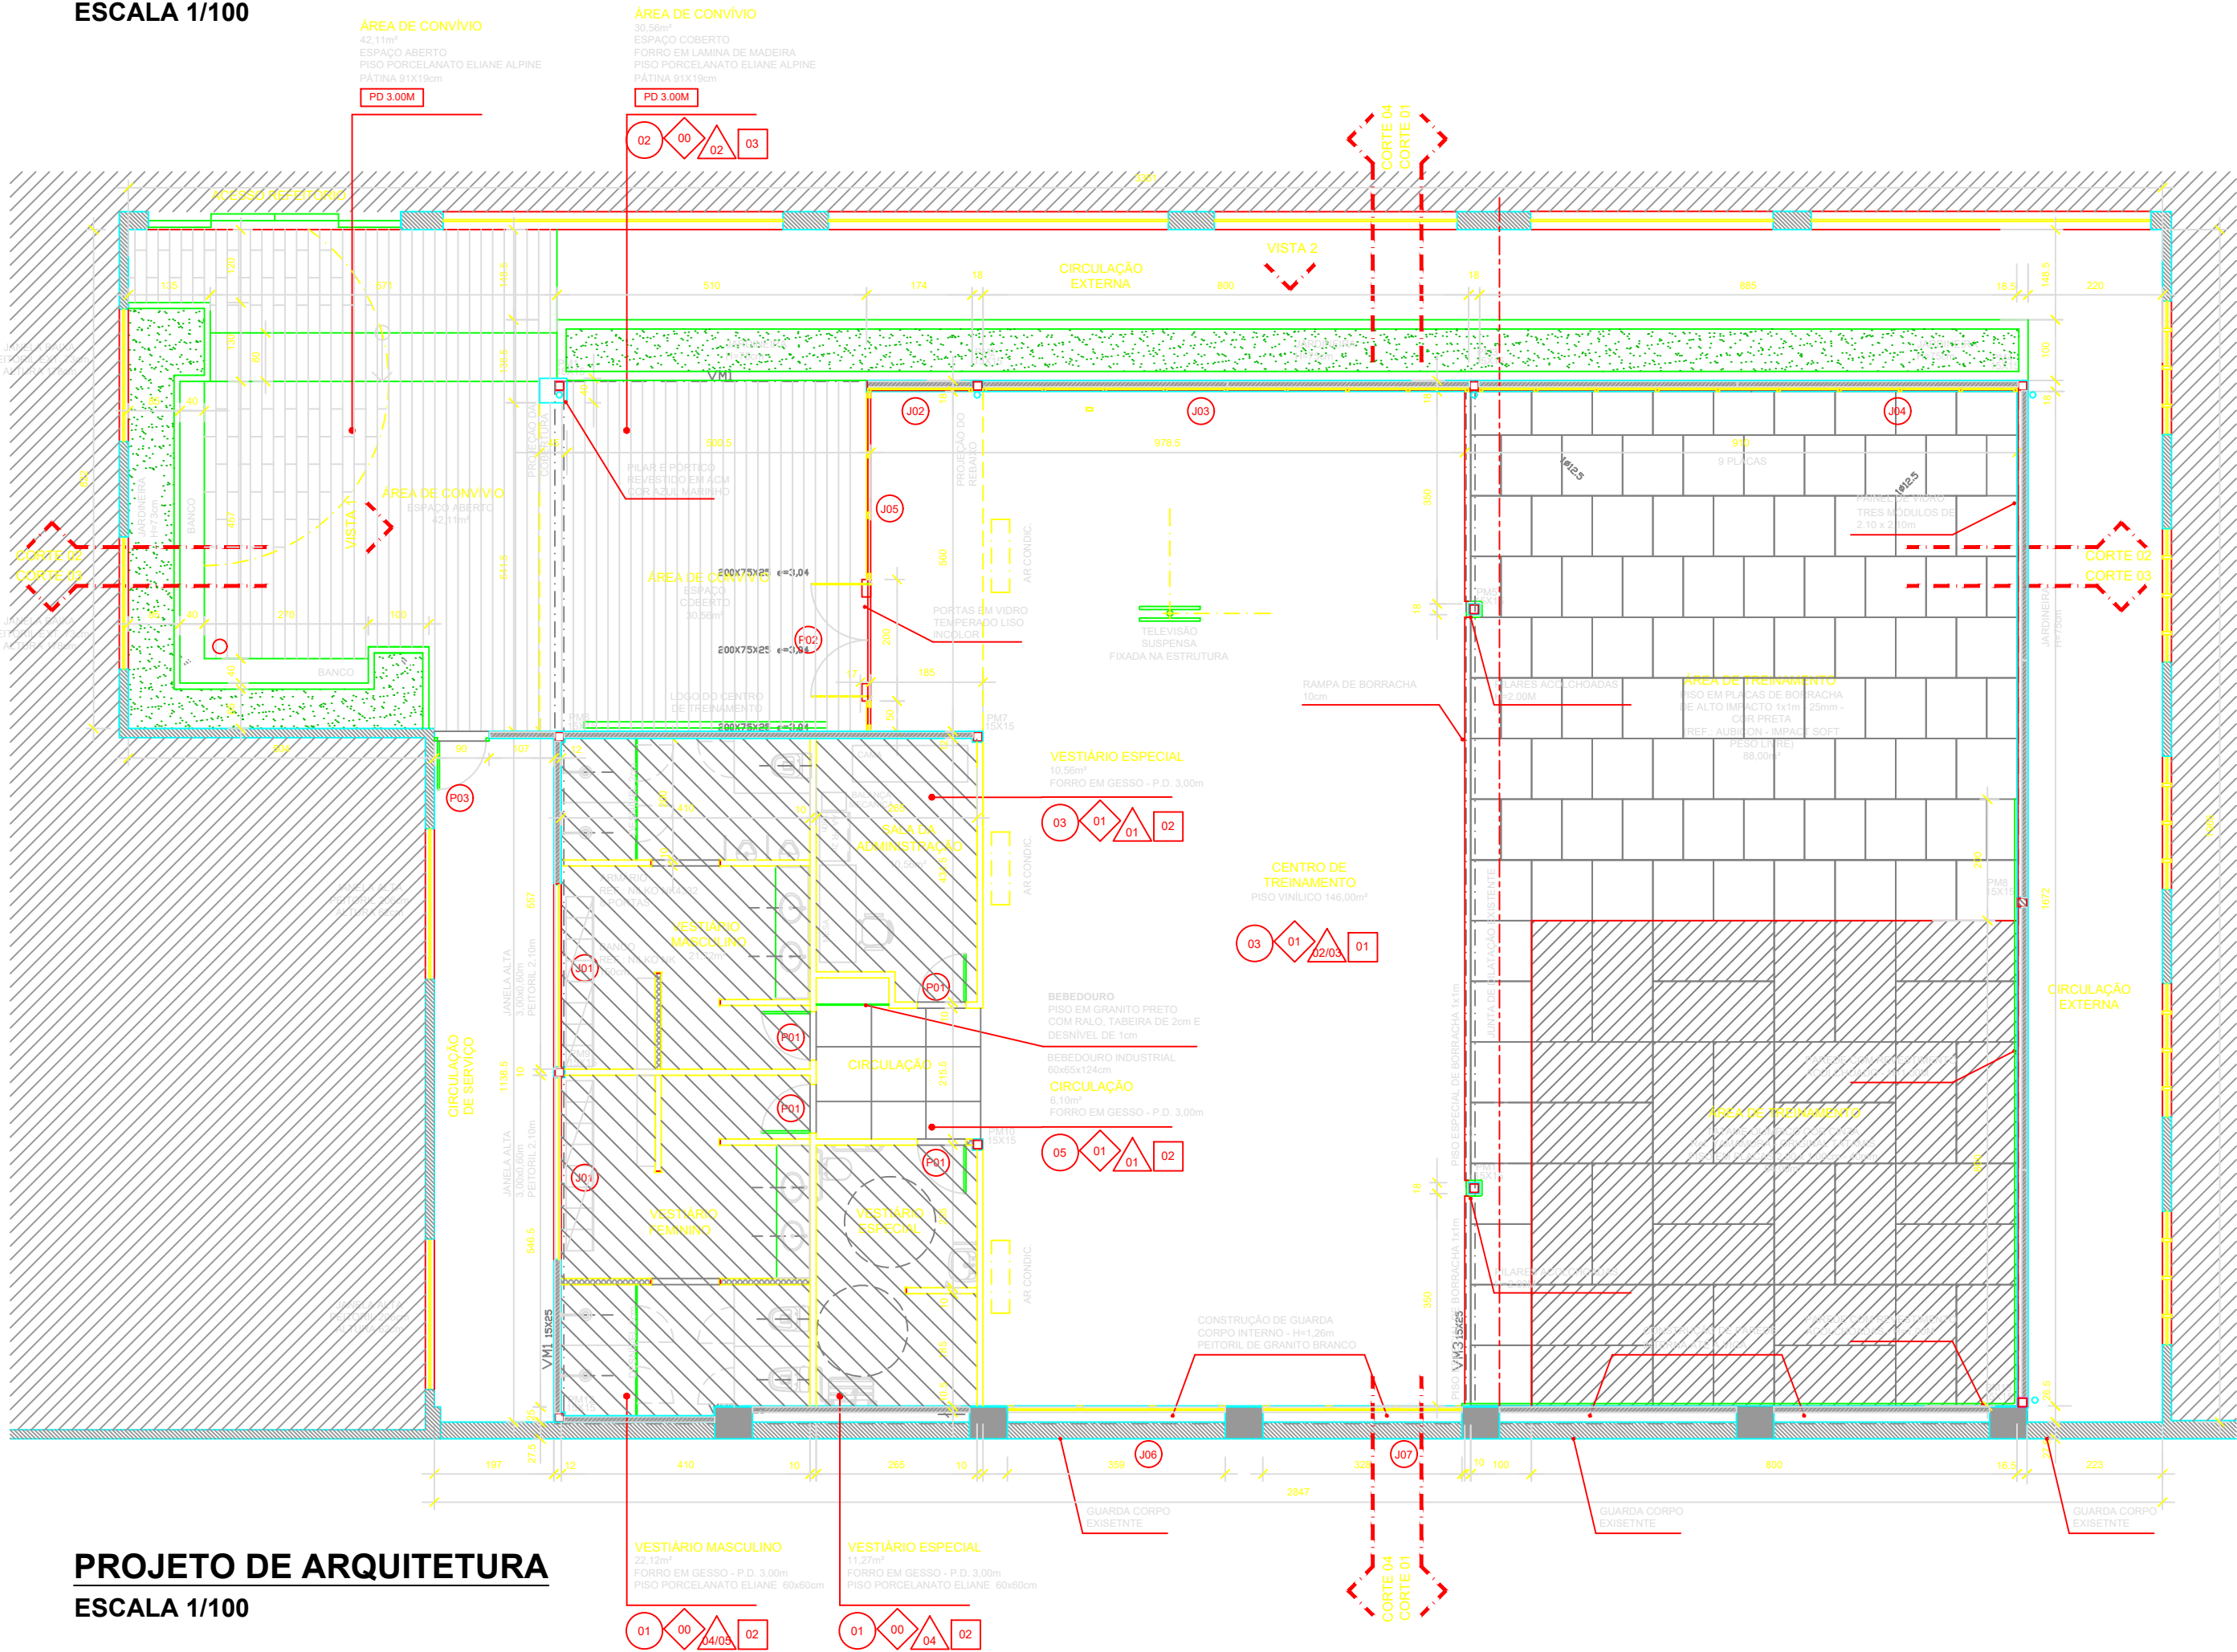

PROJETO DE ARQUITETURA
ESCALA 1/100

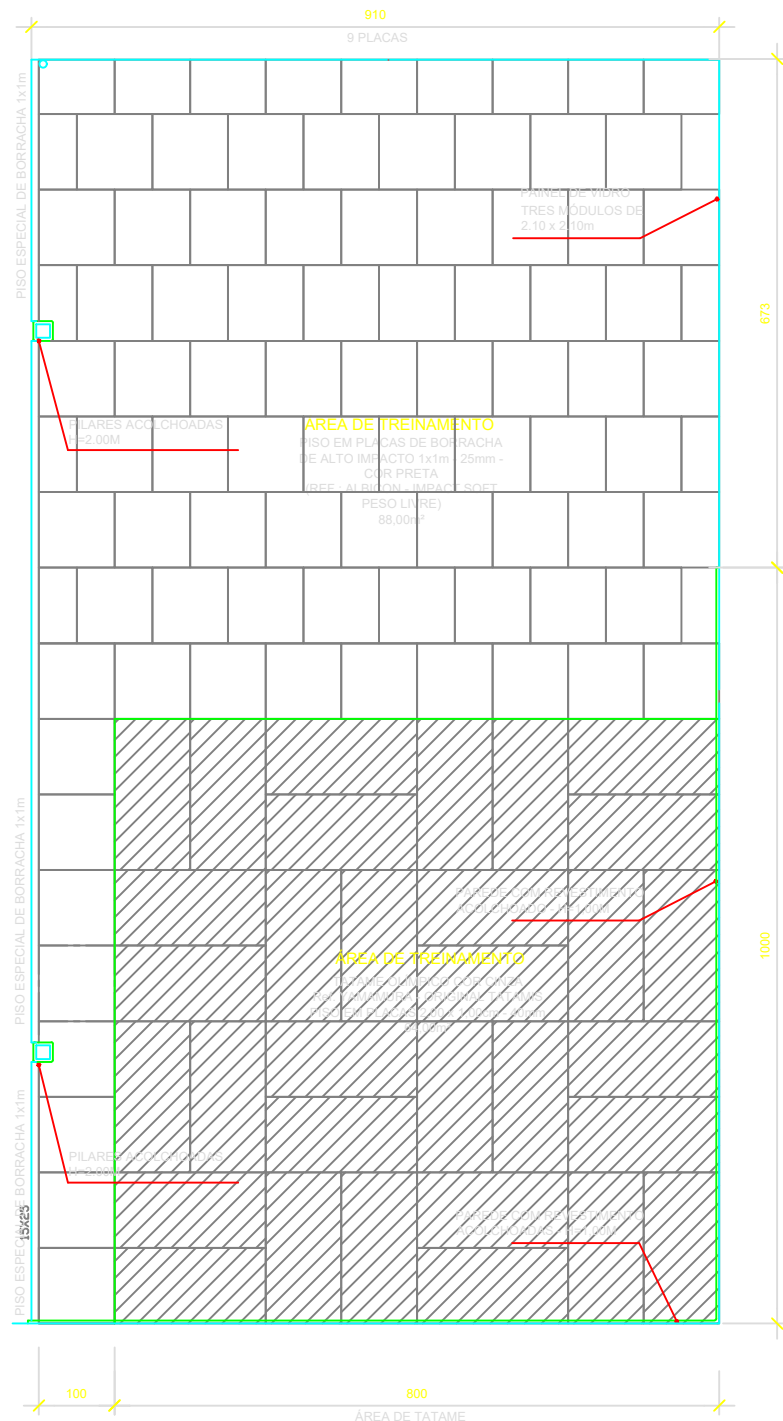

PROJETO DE TATAME
ESCALA 1/100

LEGENDA PLANTA DE TETO:

- | | |
|--|--|
| LUMINÁRIA LINEAR PENDENTE/SOBREPOR 35W - 3000K - 2227mm - COM DRIVER E TAMPA DE ACABAMENTO (REF.: MODELO WAY/LLN-LLN04 LUMICENTER) | LUMINÁRIA EMBUTIDA 27,5W - 4000K - 26° (REF.: LUMICENTER MODELO EF80) |
| LUMINÁRIA LINEAR EMBUTIDA 17,5W - 3000K - 1650mm - COM DRIVER E TAMPA DE ACABAMENTO (REF.: MODELO WAY/LLN-LL01-LUMICENTER) | LUMINÁRIA EMBUTIDA ORIENTÁVEL 9,5W - 4000K (REF.: LUMICENTER MODELO ERS3 BRANCA) |
| | LUMINÁRIA DE BALIZAMENTO EMBUTIDA BRANCA 6W - 3000K (REF.: LUMICENTER MODELO BZ48-E) |

LEGENDA PLANTA DE ARQUITETURA:

- | | |
|--|---------------------------------|
| PISO EM PORCELANATO ELIANE 60X60CM - TIPO 1 | PARADE DE ALVENARIA EXISTENTE |
| PISO E RODAPÉ EM PORCELANATO ELIANE EM RÉGUA 91x19cm - TIPO 2. | PARADE NOVA DE ALVENARIA. |
| PISO VINÍLICO EM RÉGUA TARKETT AMBIENTA RUSTICA 661 TIPO 3. | PARADE NOVA EM GESSO ACARTONADO |
| TETO EM GESSO ACARTONADO COM PINTURA BRANCA E FRISO NAS LATERAIS DE 2cm - TIPO 1 | |
| TETO EM RÉGUA DE PVC PLASBIL LINHA RELEVO RUSTICO - COR CEREJEIRA - TIPO 2. | |
| TETO COM PINTURA COR PRETA. | |

QUADRO DE PORTAS E JANELAS:

- | | |
|---|--|
| P 01 - 210 x 80 cm - PORTA EM MADEIRA COM LAMINADO MELAMINICO CINZA PLATINA (FORMICA) - BATENTE COM PINTURA. | J 01 - 300 x 60 cm - ESQUADRIA EM ALUMINIO ANODIZADO PRETO BASCULANTE. |
| P 02 - 210 x 200 cm - PORTA DUPLA DE ABRIR EM TEMPERADO 10mm LISO INCOLOR. PUXADOR VERTICAL DE ALUMINIO 650mm. MOLA HIDRAULICA DE PISO. TRAVAMENTO NO PISO. | J 02 - 174 x 190 cm - ESQUADRIA EM ALUMINIO ANODIZADO PRETO BASCULANTE. |
| P 03 - 210 x 80 cm - PORTA E MONTANTE EM CHAPA METÁLICA NA COR PRETA. | J 03 - 800 x 190 cm - ESQUADRIA EM ALUMINIO ANODIZADO PRETO BASCULANTE. |
| P 04 - 210 x 440 cm - PORTA EM ALUMINIO ANODIZADO PRETO E VIDRO LISO COM DUAS FOLHAS DE CORRER, SEGUINDO PADRÃO ADOTADO NO PRÉDIO. | J 04 - 885 x 190 cm - ESQUADRIA EM ALUMINIO ANODIZADO PRETO BASCULANTE. |
| | J 05 - 560 x 260 cm - ESQUADRIA EM ALUMINIO ANODIZADO PRETO COM VIDRO FIXO EM CONJUNTO COM A PORTA P2. |
| | J 06 - 359 x 150 cm - ESQUADRIA EM ALUMINIO ANODIZADO PRETO BASCULANTE. |
| | J 07 - 328 x 150 cm - ESQUADRIA EM ALUMINIO ANODIZADO PRETO BASCULANTE. |

QUADRO DE ESPECIFICAÇÃO DE MATERIAIS:

- | | |
|---|---|
| ESPECIFICAÇÃO DE PISO
01 - PORCELANATO ELIANE MODELO MINIMUM CHUMBO 60X60cm;
02 - PORCELANATO ELIANE ALPINE PÁTINA 91x19cm;
03 - PISO VINÍLICO APLICADO SOBRE CONTRAPISO REGULARIZADO TARKETT AMBIENTA RUSTICA 661 - 3x18x950mm;
04 - RECOMPOSIÇÃO DE PISO EXISTENTE;
05 - PORCELANATO ELIANE MODELO MINIMUM CHUMBO 90X90cm;
ESPECIFICAÇÃO DE RODAPÉ
01 - GRANITO PRETO SÃO GABRIEL. H = 10cm. | ESPECIFICAÇÃO DE PAREDE
01 - PINTURA ACRÍLICA. COR BRANCO GELO;
02 - PINTURA ACRÍLICA. COR PRATA SUVINIL C161;
03 - PINTURA ACRÍLICA. COR PRETO FOSCO;
04 - PORCELANATO ELIANE DIAMANTE BRANCO 30x90cm;
05 - PORCELANATO ELIANE 5x5cm COR VERDE;
06 - PORCELANATO ELIANE ALPINE PÁTINA 91x19cm;
ESPECIFICAÇÃO DE TETO
01 - PINTURA SOBRE ESTRUTURA METÁLICA COR PRETA;
02 - FORRO EM GESSO ACARTONADO COM PINTURA ACRÍLICA BRANCO NEVE;
03 - FORRO EM PVC PLASBIL LINHA RELEVO RUSTICO COR CEREJEIRA. |
|---|---|

LISTAGEM DE EQUIPAMENTOS


- | | |
|---------------------------------------|--------------------------------------|
| 01 - OLYMPIC INCLINE BENCH SOIB | 24 - BEATED-LEG-CURL-SSBLG |
| 02 - OLYMPIC DECLINE BENCH SODB | 25 - LEG EXTENSION SSLE |
| 03 - OLYMPIC FLAT BENCH SOFB | 26 - SEATED LEG PRESS SSSLP |
| 04 - HALF-RACK+HBHR+HBHR9 | 27 - LAT PULLDOWN HSPO |
| 05 - SMITH MACHINE SSM | 28 - PULLDOWN SSPO |
| 06 - LINEAR LEG PRESS HSLLP | 29 - ABDOMINAL-SSAB |
| 07 - ARM-CURL-BENCH-SAG | 30 - PECTORAL-FLY-SSPEO |
| 08 - ADJUSTABLE DECLINE AB BENCH SADB | 31 - TRICEPS-PRESS-SSFP |
| 09 - 45° BACK-EXTENSION-SSWGE | 32 - ROW SSRIW |
| 10/11 - MULTI-ADJ BENCH SMAB | 33 - BICEPS-CURL-SSBG |
| 12/13 - FLAT BENCH SFB | 34 - SHOULDER PRESS SSSP |
| 14 - BENCH-PRESS-ILBP | 35 - PECTORAL FLY REAR DELTOID SSFLY |
| 15 - DECLINE-PRESS-HLDP | 36 - ASSIST DIP CHIN SSAD |
| 16 - INCLINE-PRESS-HLPH | 37 - ACTIVATE UPRIGHT BIKE OSC |
| 17 - DUAL ADJUSTABLE PULLEY CMDAP | 38 - ACTIVATE REGUMBENT-BIKE-OSR |
| 18 - ADJ CABLE CROSSOVER CMACO | 39/40 - CROSSTRAINER SC |
| 19 - STANDING-CALF-HSGG | 41/45 - SC TREADMILL |
| 20 - HIP AND GLUTE HSHG | 46 - POWERMILL-CLIMBER-GLPM |
| 21 - HIP ABDUCTION SSHAB | 47/48 - ICS - BIKE INDOOR |
| 22 - HIP ADDUCTION SSHAD | 49/50 - ROW GX TRAINER |
| 23 - LEG CURL SSLC | |

MINISTÉRIO DA JUSTIÇA
DEPARTAMENTO DE POLÍCIA FEDERAL
SUPERINTENDÊNCIA DE POLÍCIA FEDERAL NO ESPÍRITO SANTO


SUPERINTENDENTE DA POLÍCIA FEDERAL NO ESTADO DO ESPÍRITO SANTO

DEPARTAMENTO DE POLÍCIA FEDERAL
SUPERINTENDÊNCIA REGIONAL NO ESPÍRITO SANTO


OBRA: REFORMA DO PÁTIO DA SUPERINTENDÊNCIA DA POLÍCIA FEDERAL	
ENDEREÇO: Superintendência do Espírito Santo	
DESENHO: PROJETO DE ARQUITETURA PLANTA BAIXA	
PROCESSO:	DATA: 13/06/2022
AUTOR:	VERIFICAÇÃO/DESENHO:
ESCALA: 1/100	FASE DO PROJETO: ESTUDO PRELIMINAR
PRANCHAS N°: 02/03	

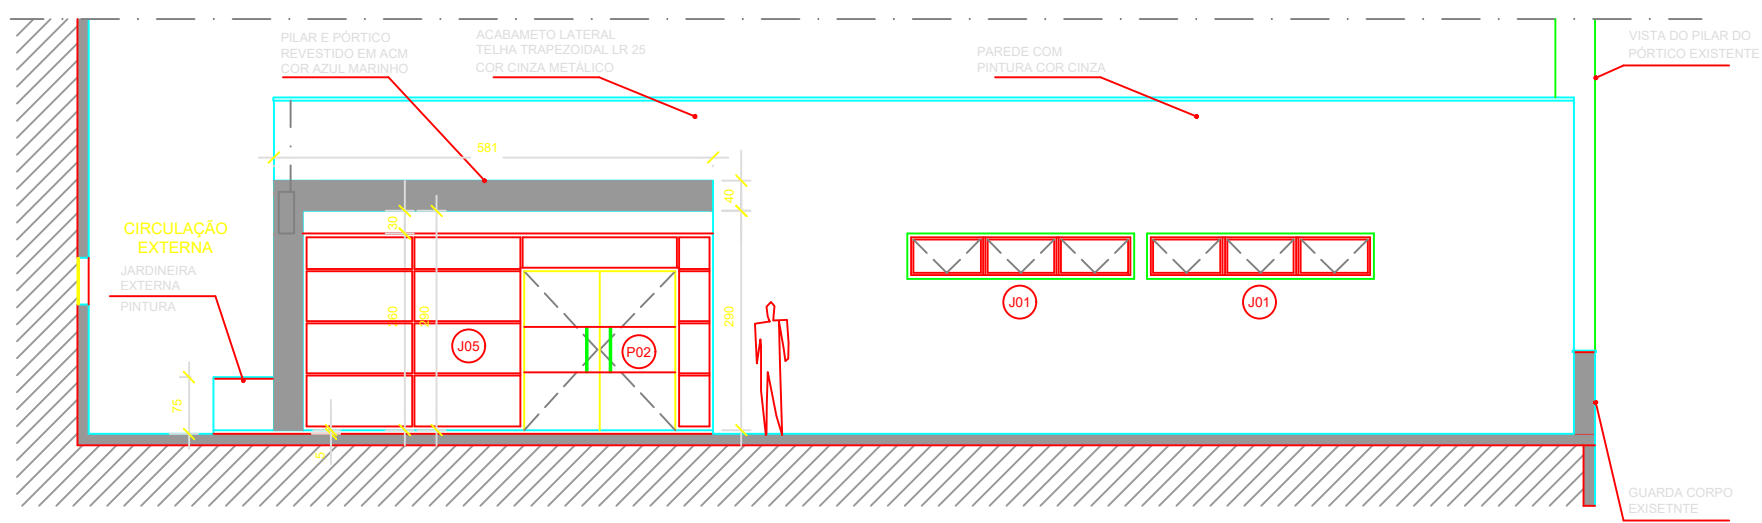


VISTA FRONTAL 1
ESCALA 1/100

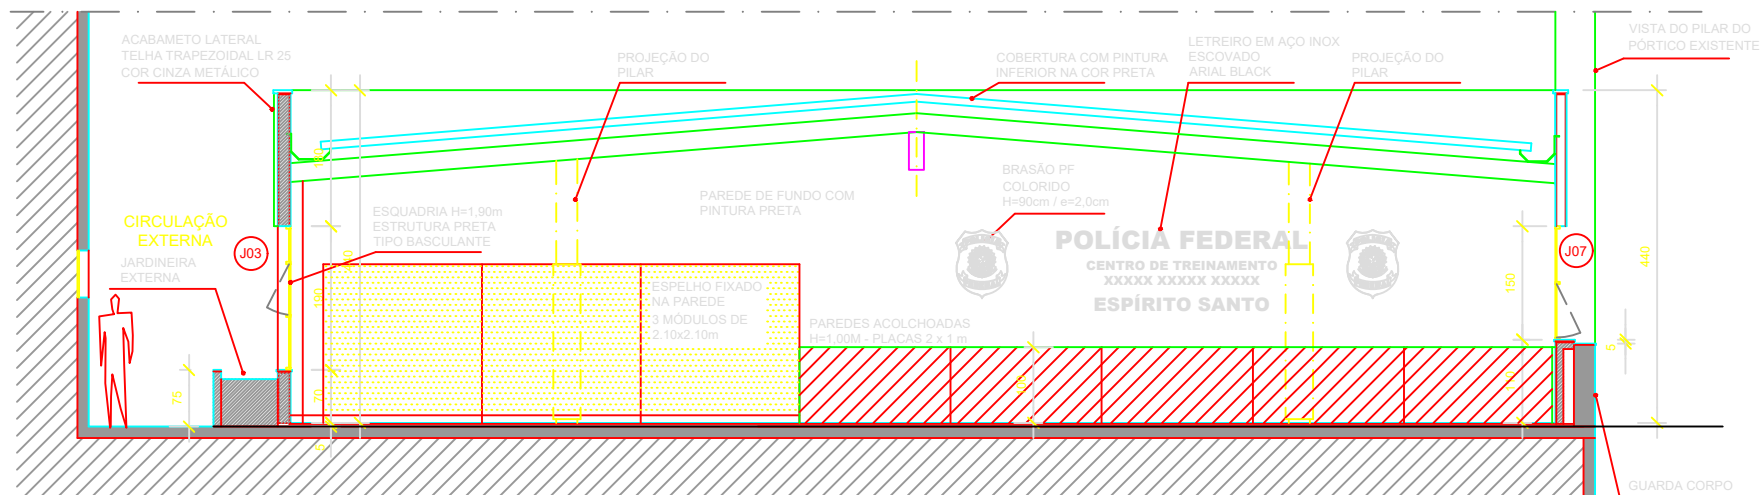


CORTE TRANSVERSAL 1
ESCALA 1/100

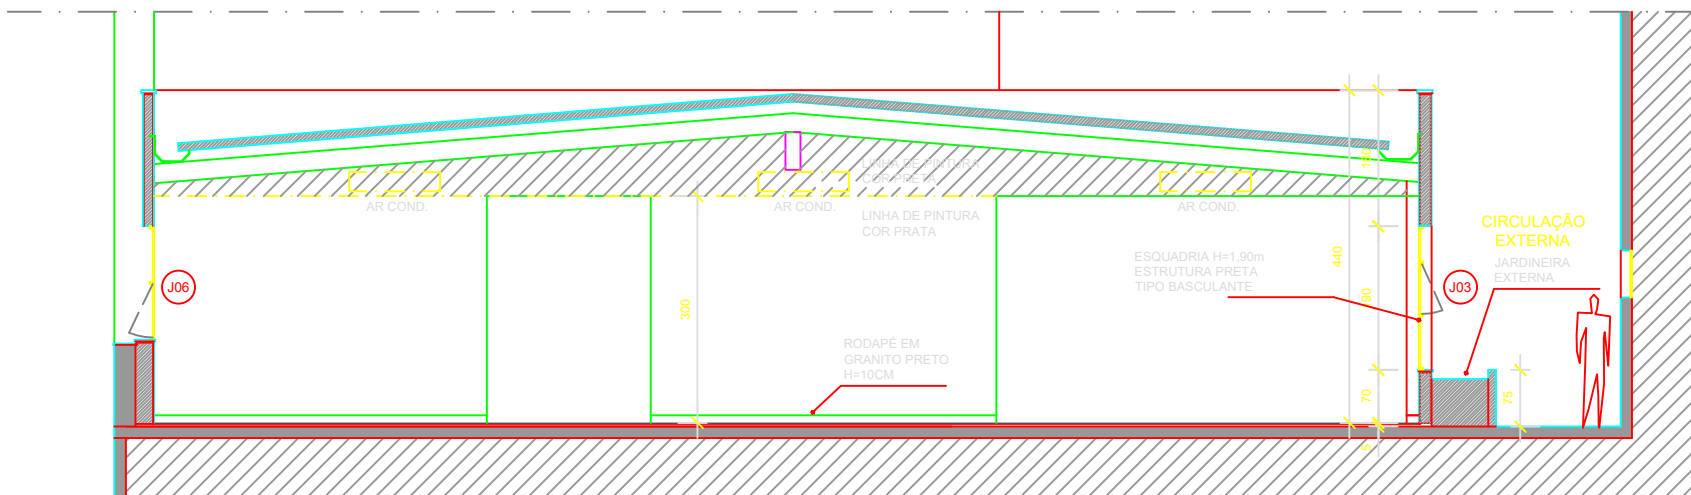


CORTE TRANSVERSAL 4
ESCALA 1/100

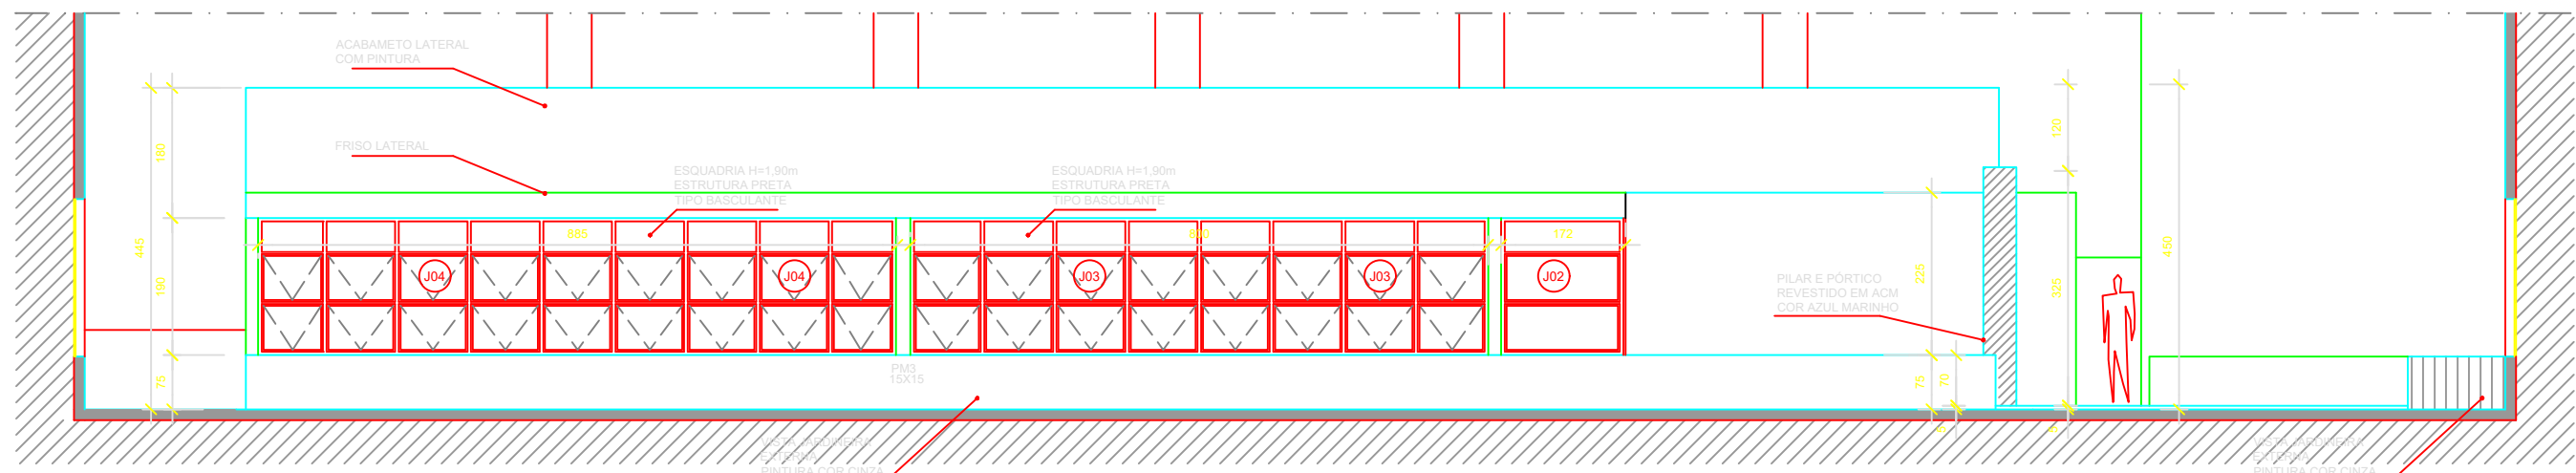

VISTA LATERAL 2
ESCALA 1/100

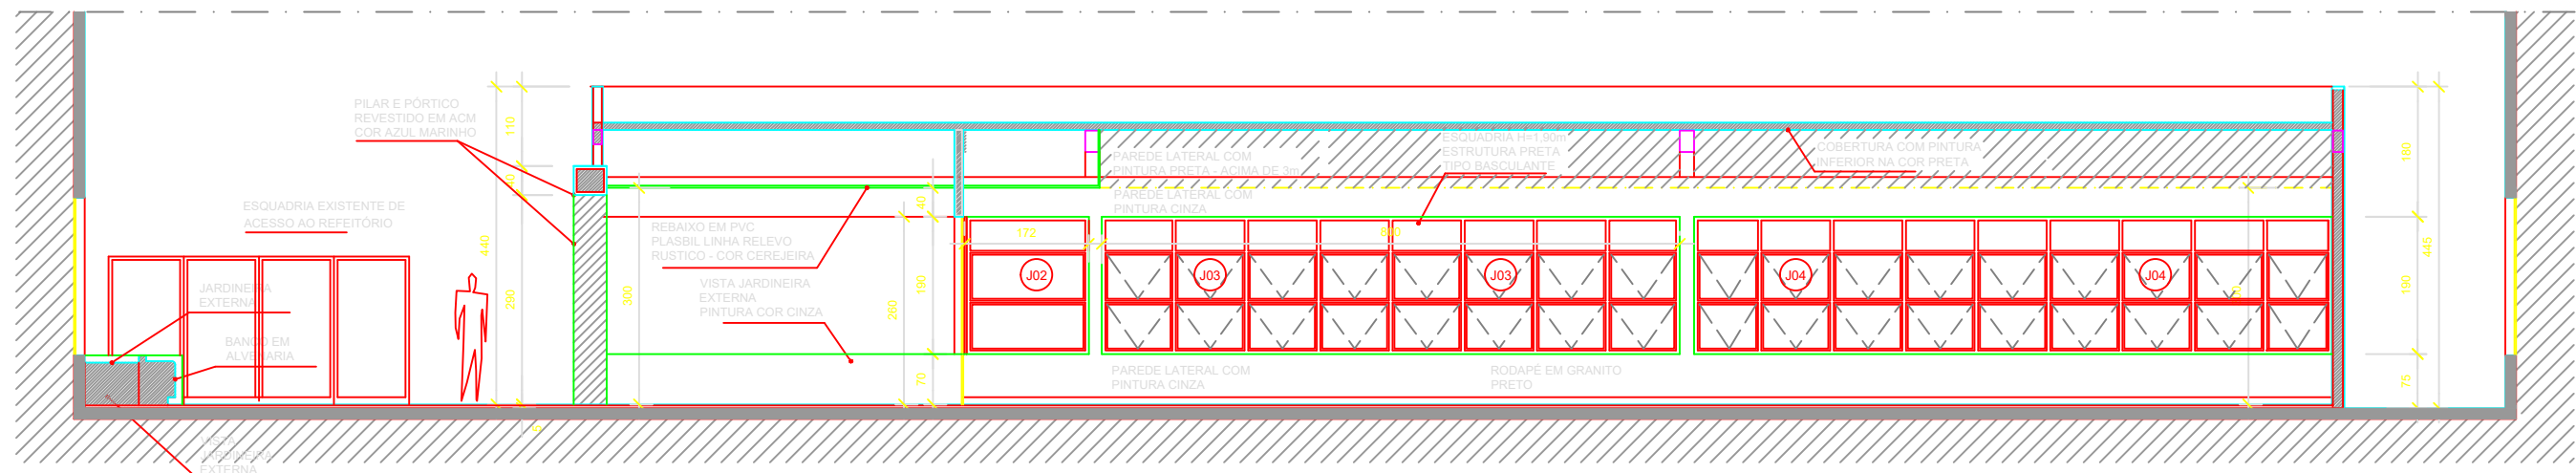

CORTE LONGITUDINAL 2
ESCALA 1/100

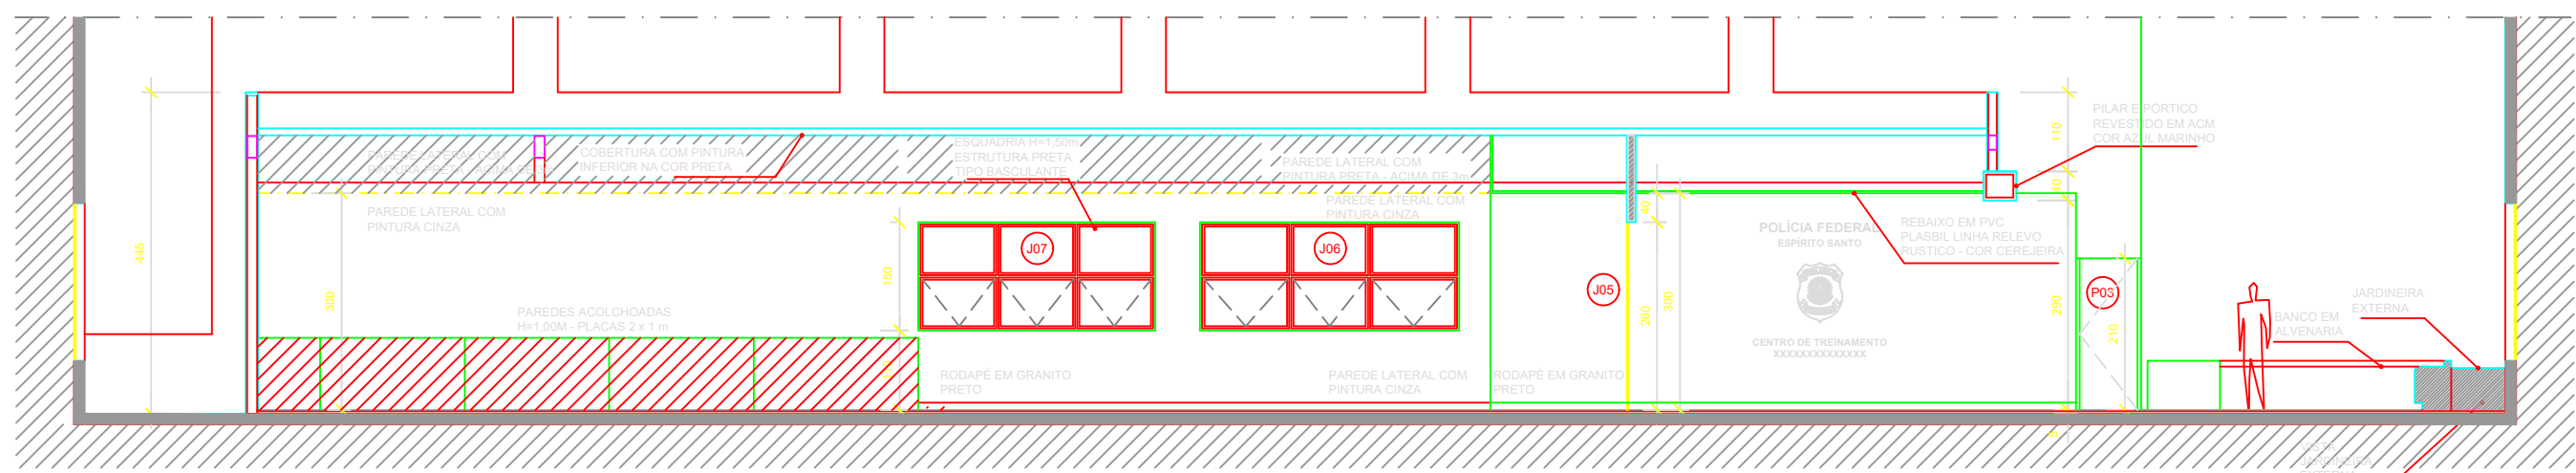

CORTE LONGITUDINAL 3
ESCALA 1/100

LEGENDA PLANTA DE TETO:

- LUMINÁRIA LINEAR PENDENTE/SOBREPOR 35W - 3000K - 2227mm - COM DRIVER E TAMPA DE ACABAMENTO (REF.: MODELO WAY/LLN LLN04 LUMICENTER)
- LUMINÁRIA LINEAR EMBUTIDA 17,5W - 3000K - 1650mm - COM DRIVER E TAMPA DE ACABAMENTO (REF.: MODELO WAY/LLN - LL01-ELUMICENTER)
- LUMINÁRIA EMBUTIDA 27,5W - 4000K - 26° (REF.: LUMICENTER MODELO EF80)
- LUMINÁRIA EMBUTIDA ORIENTÁVEL 9,5W - 4000K (REF.: LUMICENTER MODELO ERS3 BRANCA)
- LUMINÁRIA DE BALIZAMENTO EMBUTIDA BRANCA 6W - 3000K (REF.: LUMICENTER MODELO BZ48-E)

LEGENDA PLANTA DE ARQUITETURA:

- PISO EM PORCELANATO ELIANE 60X60CM - TIPO 1
- PISO E RODAPÉ EM PORCELANATO ELIANE EM RÉGUA 91x19cm - TIPO 2
- PISO VINÍLICO EM RÉGUA TARKETT AMBIENTA RUSTICA 661, TIPO 3
- TETO EM GESSO ACARTONADO COM PINTURA BRANCA E FRISO NAS LATERAIS DE 2cm - TIPO 1
- TETO EM RÉGUA DE PVC PLASBIL LINHA RELEVO RUSTICO - COR CEREJEIRA - TIPO 2
- TETO COM PINTURA COR PRETA
- PAREDE DE ALVENARIA EXISTENTE
- PAREDE NOVA DE ALVENARIA
- PAREDE NOVA EM GESSO ACARTONADO

QUADRO DE PORTAS E JANELAS:

- P 01 - 210 x 80 cm - PORTA EM MADEIRA COM LAMINADO MELAMINICO CINZA PLATINA (FORMICA) - BATENTE COM PINTURA
- P 02 - 210 x 200 cm - PORTA DUPLA DE ABRIR EM TEMPERADO 10mm LISO INCOLOR. PUXADOR VERTICAL DE ALUMINIO 650mm. MOLA HIDRALICA DE PISO. TRAVAMENTO NO PISO.
- J 01 - 300 x 60 cm - ESQUADRIA EM ALUMINIO ANODIZADO PRETO BASCULANTE.
- J 02 - 174 x 190 cm - ESQUADRIA EM ALUMINIO ANODIZADO PRETO BASCULANTE.
- J 03 - 800 x 190 cm - ESQUADRIA EM ALUMINIO ANODIZADO PRETO BASCULANTE.
- J 04 - 885 x 190 cm - ESQUADRIA EM ALUMINIO ANODIZADO PRETO BASCULANTE.
- J 05 - 560 x 260 cm - ESQUADRIA EM ALUMINIO ANODIZADO PRETO COM VIDRO FIXO EM CONJUNTO COM A PORTA P2.
- J 06 - 359 x 150 cm - ESQUADRIA EM ALUMINIO ANODIZADO PRETO BASCULANTE.
- J 07 - 328 x 150 cm - ESQUADRIA EM ALUMINIO ANODIZADO PRETO BASCULANTE.

QUADRO DE ESPECIFICAÇÃO DE MATERIAIS:

- ESPECIFICAÇÃO DE PISO: 01 - PORCELANATO ELIANE MODELO MINIMUM CHUMBO 60X60cm; 02 - PORCELANATO ELIANE ALPINE PÁTINA 91x19cm; 03 - PISO VINÍLICO APLICADO SOBRE CONTRAPISO REGULARIZADO TARKETT AMBIENTA RUSTICA 661 - 3x184x950mm; 04 - RECOMPOSIÇÃO DE PISO EXISTENTE; 05 - PORCELANATO ELIANE MODELO MINIMUM CHUMBO 90X90cm;
- ESPECIFICAÇÃO DE PAREDE: 01 - PINTURA ACRÍLICA. COR BRANCO GELO; 02 - PINTURA ACRÍLICA. COR PRATA SUVINIL C161; 03 - PINTURA ACRÍLICA. COR PRETO POSCO; 04 - PORCELANATO ELIANE DIAMANTE BRANCO 30x30cm; 05 - PORCELANATO ELIANE 5x5cm COR VERDE; 06 - PORCELANATO ELIANE ALPINE PÁTINA 91x19cm;
- ESPECIFICAÇÃO DE TETO: 01 - PINTURA SOBRE ESTRUTURA METÁLICA COR PRETA; 02 - FORRO EM GESSO ACARTONADO COM PINTURA ACRÍLICA BRANCO NEVE; 03 - FORRO EM PVC PLASBIL LINHA RELEVO RUSTICO COR CEREJEIRA.

LISTAGEM DE EQUIPAMENTOS

- 01 - OLYMPIC INCLINE BENCH SOIB
- 02 - OLYMPIC DECLINE BENCH SOIB
- 03 - OLYMPIC FLAT BENCH SOIB
- 04 - HALF-RACK-HDHR9-HDHR9
- 05 - SMITH MACHINE SSM
- 06 - LINEAR LEG PRESS HSLLP
- 07 - ARM-CURL-BENCH-H90
- 08 - ADJUSTABLE DECLINE AB BENCH SADB
- 09 - 45°-BACK-EXTENSION-SBWBE
- 10/11 - MULTI-ADJ BENCH SMAAB
- 12/13 - FLAT BENCH SFB
- 14 - BENCH-PRESS-HLP
- 15 - DECLINE-PRESS-HLDP
- 16 - INCLINE-PRESS-HLP-H
- 17 - DUAL ADJUSTABLE PULLEY CMDAP
- 18 - ADJ CABLE CROSSOVER CMACO
- 19 - STANDING-GALF-HS66
- 20 - HIP AND GLUTE HSHG
- 21 - HIP ABDUCTION SSHAB
- 22 - HIP ADDUCTION SSHAD
- 23 - LEG CURL SSLC
- 24 - SEATED-LEG-CURL-SS66
- 25 - LEG EXTENSION SSL E
- 26 - SEATED LEG PRESS SSSLP
- 27 - LAT PULLDOWN HSPD
- 28 - PULLDOWN-SSPD
- 29 - ABDOMINAL-SSAB
- 30 - PECTORAL-FLY-SSPEP
- 31 - TRICEPS-PRESS-SSFP
- 32 - ROW SSRW
- 33 - BICEPS-CURL-SS66
- 34 - SHOULDER PRESS SSSP
- 35 - PECTORAL FLY REAR DELTOID SSFLY
- 36 - ASSIST DIP CHIN SSAD
- 37 - ACTIVATE UPRIGHT BIKE OSC
- 38 - AGGRAVE-REGUAMENT-BIKE-OSR
- 39/40 - CROSSTRAINER SC
- 41/45 - SC TREADMIL
- 46 - POWERMILL-CHAMBER-GLPM
- 47/48 - ICS - BIKE INDOOR
- 49/50 - ROW GX TRAINER

MINISTÉRIO DA JUSTIÇA
DEPARTAMENTO DE POLÍCIA FEDERAL
SUPERINTENDÊNCIA DE POLÍCIA FEDERAL NO ESPÍRITO SANTO

SUPERINTENDENTE DA POLÍCIA FEDERAL NO ESTADO DO ESPÍRITO SANTO

DEPARTAMENTO DE POLÍCIA FEDERAL
SUPERINTENDÊNCIA REGIONAL NO ESPÍRITO SANTO

GRUPO TÉCNICO DE EDIFICAÇÕES - CTEDIES

OBRA: REFORMA DO PÁTIO DA SUPERINTENDÊNCIA DA POLÍCIA FEDERAL

ENDEREÇO: Superintendência do Espírito Santo


DESENHO: PROJETO DE ARQUITETURA VISTAS EXTERNAS E CORTES

PROCESSO: DATA: 13/06/2022 PRANCHAS N°:

AUTOR: VERIFICAÇÃO/DESENHO:

ESCALA: 1/100 FASE DO PROJETO: ESTUDO PRELIMINAR

03/03

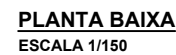



LEGENDA PLANTA DE TETO:

QUADRO DE PORTAS E JANELAS:


QUADRO DE ESPECIFICAÇÃO DE MATERIAIS:

DEPARTAMENTO DE POLÍCIA FEDERAL
SUPERINTENDÊNCIA REGIONAL NO ESPÍRITO SANTO

 
<p>GRUPO TÉCNICO DE EDIFICAÇÕES GTED/ES</p> 	OBRA:	REFORMA DO REFEITÓRIO SUPERINTENDÊNCIA DA POLÍCIA FEDERAL		
	ENDEREÇO:	Superintendência do Espírito Santo		
	DESENHO:	DETALHAMENTO DE ARQUITETURA PLANTA BAIXA		
PROCESSO:		DATA:	FRANCHA Nº:	
		13/06/2022		
AUTOR:	VERIFICAÇÃO/DESENHO:		01/02	
ESCALA:	FASE DO PROJETO:			
1./50.	ESTUDO PRÉLIMINAR			

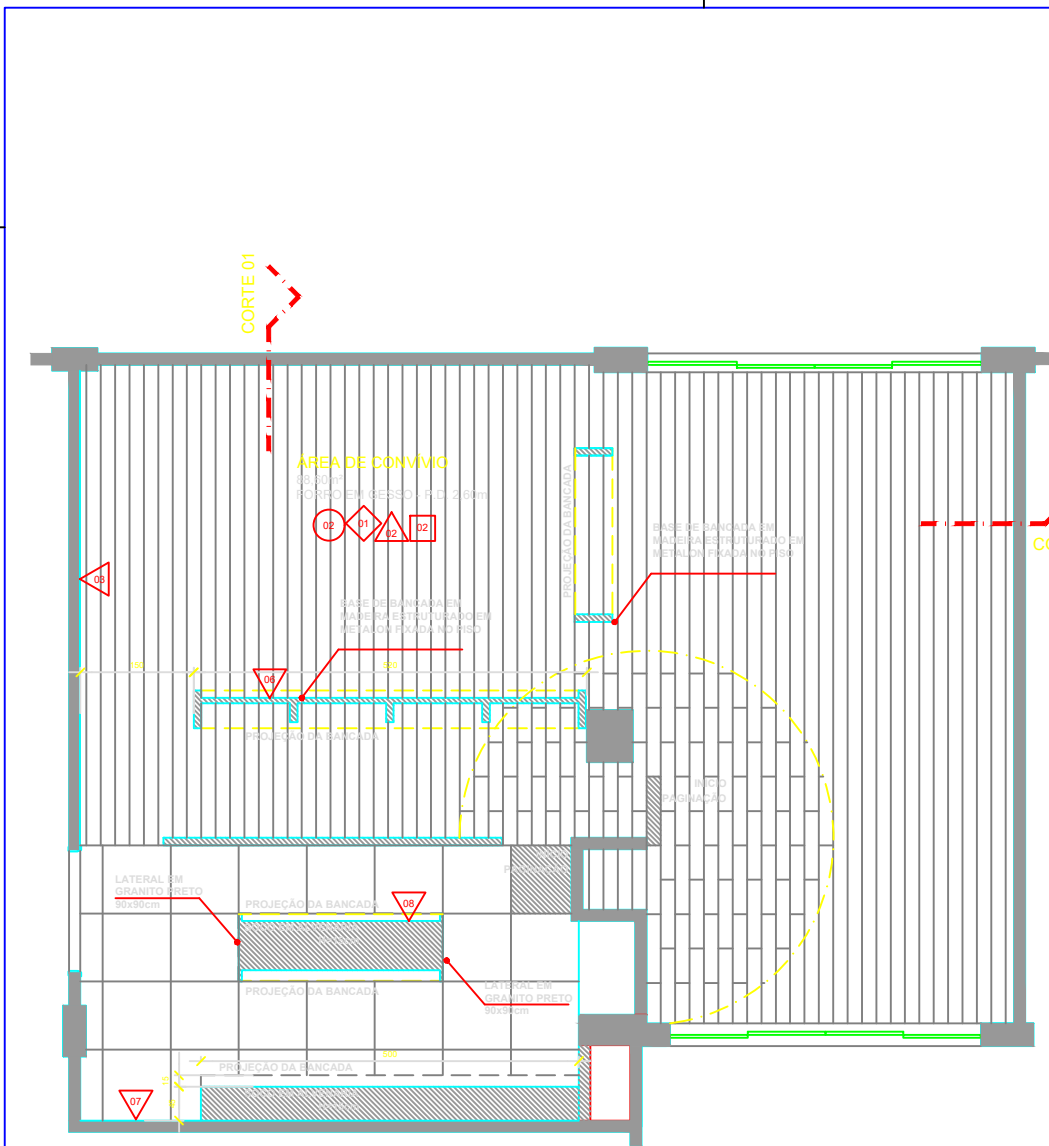


PLANTA DE PISO
ESCALA 1/150

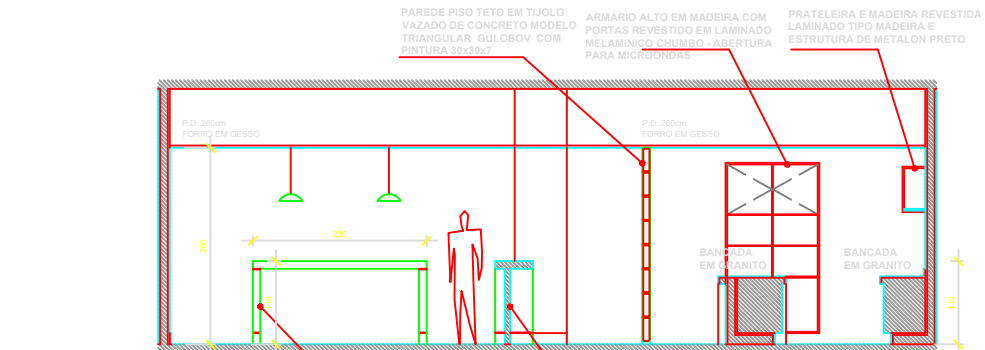

CORTE 1
ESCALA 1/150

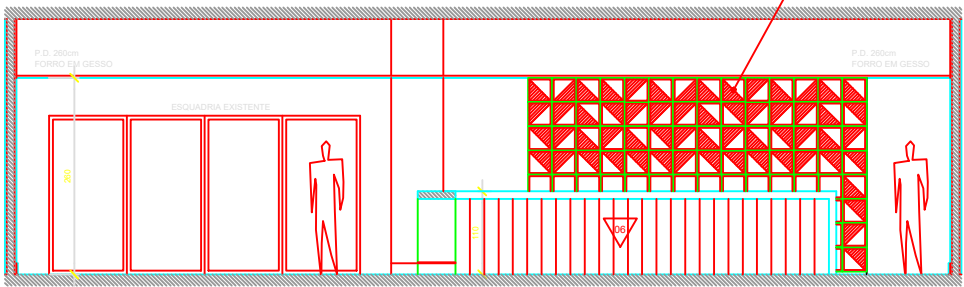

CORTE 2
ESCALA 1/150

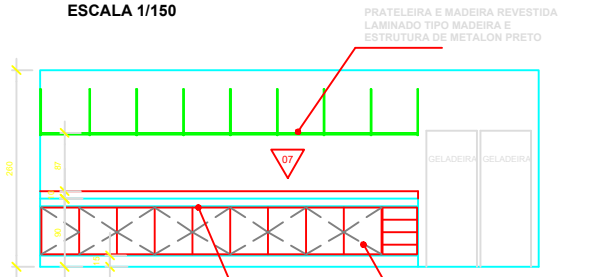

VISTA COZINHA
ESCALA 1/150

LEGENDA PLANTA DE TETO:

- LUMINÁRIA LINEAR PENDENTE/SOBREPOR 35W - 3000K - 2227mm - COM DRIVER E TAMPA DE ACABAMENTO (REF.: MODELO WAY/LLN-LL04-E4800830 LUMICENTER)
- LUMINÁRIA LINEAR EMBUTIDA 52.5W - 3000K - 1672mm - COM DRIVER E TAMPA DE ACABAMENTO (REF.: MODELO WAY/LLN-LL03-E4800830 LUMICENTER)
- LUMINÁRIA LINEAR EMBUTIDA 70W - 3000K - 2227mm - COM DRIVER E TAMPA DE ACABAMENTO (REF.: MODELO WAY/LLN-LL04-E4800830 LUMICENTER)
- LUMINÁRIA EMBUTIDA 27.5W - 4000K - 26° (REF.: LUMICENTER MODELO EF80)
- LUMINÁRIA EMBUTIDA ORIENTÁVEL 9.5W - 4000K. (REF.: LUMICENTER MODELO ER53 BRANCA)
- LUMINÁRIA DE BALIZAMENTO EMBUTIDA BRANCA 6W - 3000K. (REF.: LUMICENTER MODELO BZ48-E)
- PROJETOR FIXADO EM TRILHO BRANCO 17W - 3000K - 38° (REF.: LUMICENTER MODELO SR19-T1800830AB)
- LUMINÁRIA PENDENTE COR PRETA 10W (REF.: LUMICENTER PD64)

QUADRO DE PORTAS E JANELAS:


- P 01 - 210 x 80 cm - PORTA EM MADEIRA COM LAMINADO MELAMINICO CINZA PLATINA (FORMICA) - BATENTE COM PINTURA.
- P 02 - 210 x 200 cm - PORTA DUPLA DE ABRIR EM TEMPERADO 10mm LISO INCOLOR. PUXADOR VERTICAL DE ALUMINIO 650mm. MOLLA HIDRAULICA DE PISO. TRAVAMENTO NO PISO.
- P 03 - 210 x 80 cm - PORTA E MONTANTE EM CHAPA METALICA NA COR PRETA.
- P 04 - 210 x 440 cm - PORTA EM ALUMINIO ANODIZADO PRETO E VIDRO LISO COM DUAS FOLHAS DE CORRER, SEGUINDO PADRAO ADOTADO NO PREDIO.
- J 01 - 300 x 60 cm - ESQUADRIA EM ALUMINIO ANODIZADO PRETO BASCULANTE.
- J 02 - 174 x 190 cm - ESQUADRIA EM ALUMINIO ANODIZADO PRETO BASCULANTE.
- J 03 - 500 x 190 cm - ESQUADRIA EM ALUMINIO ANODIZADO PRETO BASCULANTE.
- J 04 - 885 x 190 cm - ESQUADRIA EM ALUMINIO ANODIZADO PRETO BASCULANTE.
- J 05 - 560 x 260 cm - ESQUADRIA EM ALUMINIO ANODIZADO PRETO COM VIDRO FIXO EM CONJUNTO COM A PORTA P2.
- J 06 - 359 x 150 cm - ESQUADRIA EM ALUMINIO ANODIZADO PRETO BASCULANTE.
- J 07 - 328 x 150 cm - ESQUADRIA EM ALUMINIO ANODIZADO PRETO BASCULANTE.

QUADRO DE ESPECIFICAÇÃO DE MATERIAIS:

- ESPECIFICAÇÃO DE PISO
- 01 - PORCELANATO ELIANE MODELO MINIMUM CHUMBO 60X60cm;
- 02 - PORCELANATO ELIANE ALPINE PATINA 91x19cm;
- 03 - PISO VINILICO APLICADO SOBRE CONTRAPISO REGULARIZADO TARKETT AMBIENTA RUSTICA 661 - 3x18x950mm;
- 04 - RECOMPOSIÇÃO DE PISO EXISTENTE;
- 05 - PORCELANATO ELIANE MODELO MINIMUM CHUMBO 90X90cm;
- ESPECIFICAÇÃO DE RODAPÉ
- 01 - GRANITO PRETO SÃO GABRIEL H = 10cm.
- ESPECIFICAÇÃO DE PAREDE
- 01 - PINTURA ACRILICA, COR BRANCO GELO;
- 02 - PINTURA ACRILICA, COR PRATA SUVINIL C161;
- 03 - PINTURA ACRILICA, COR PRETO FOSCO;
- 04 - PORCELANATO ELIANE DIAMANTE BRANCO 30x90cm;
- 05 - PORCELANATO ELIANE 5x5cm COR VERDE;
- 06 - PORCELANATO ELIANE ALPINE PATINA 91x19cm;
- 07 - CERAMICA TIPO METRO 10x20cm, REJUNTE BRANCO;
- 08 - PORCELANATO ELIANE MODELO MINIMUM CHUMBO 90X90cm;
- ESPECIFICAÇÃO DE TETO
- 01 - PINTURA SOBRE ESTRUTURA METALICA COR PRETA;
- 02 - FORRO EM GESSO ACARTONADO COM PINTURA ACRILICA BRANCO NEVE;
- 03 - FORRO EM PVC PLASBIL LINHA RELEVO RUSTICO COR CEREJEIRA.

DEPARTAMENTO DE POLÍCIA FEDERAL
SUPERINTENDÊNCIA REGIONAL NO ESPÍRITO SANTO

GRUPO TÉCNICO
DE EDIFICAÇÕES
GTEDS



OBRA:

REFORMA DO REFEITÓRIO
SUPERINTENDÊNCIA DA POLÍCIA FEDERAL

ENDEREÇO:

Superintendência do Espírito Santo

DESENHO:

DETALHAMENTO DE ARQUITETURA
PLANTA BAIXA

PROCESSO:

DATA:
13/06/2022

PRANCHAS N°:

AUTOR:


VERIFICAÇÃO/DESENHO:









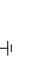


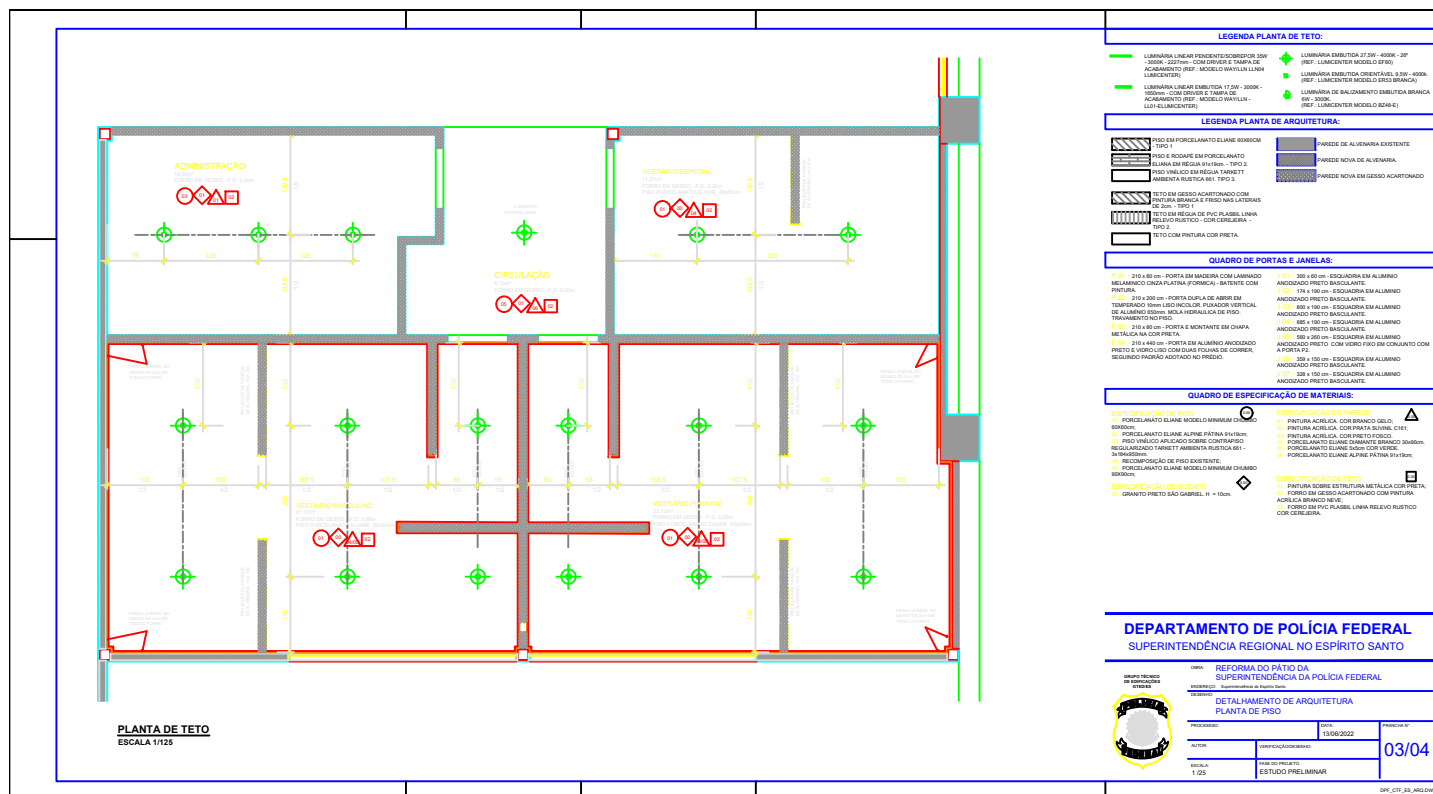

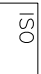








02/02



ESCALA:
1 /50

FASE DO PROJETO:
ESTUDO PRELIMINAR


DPF_CTF_ES_ARQ.DWB



ITEM	LEGENDA DESCRIÇÃO
	CHAMADA DE INDENTRICO
	TUBULAÇÃO DE ÁGUA FRIA
	TUBULAÇÃO DE ÁGUA FRIA PELO PISO
	INDICAÇÃO DE CONEXÕES
	TRECHO VERTICAL PARA CIMA
	TRECHO VERTICAL PARA BAIXO
	VALVULA DE GAVETA
	TOMBERA DE BOLA
	REGISTRO DE PRESSÃO
	HIDROMETRO
	TOMBERA DE JARDIM/JANEIRA
	IDENTIFICAÇÃO DE CALHA
NOMENCLATURA	
	ÁGUA FRIA
	PÓVO DO DADO ILUSTRADO
	REGISTRO DE GAVETA
	TOMBERA DE JARDIM
	GAVETA DE LIMPESÇA
	BOLA
	VALVULA HÍDRICA
	V
	VARO SANITÁRIO
	DADO ILUSTRADO

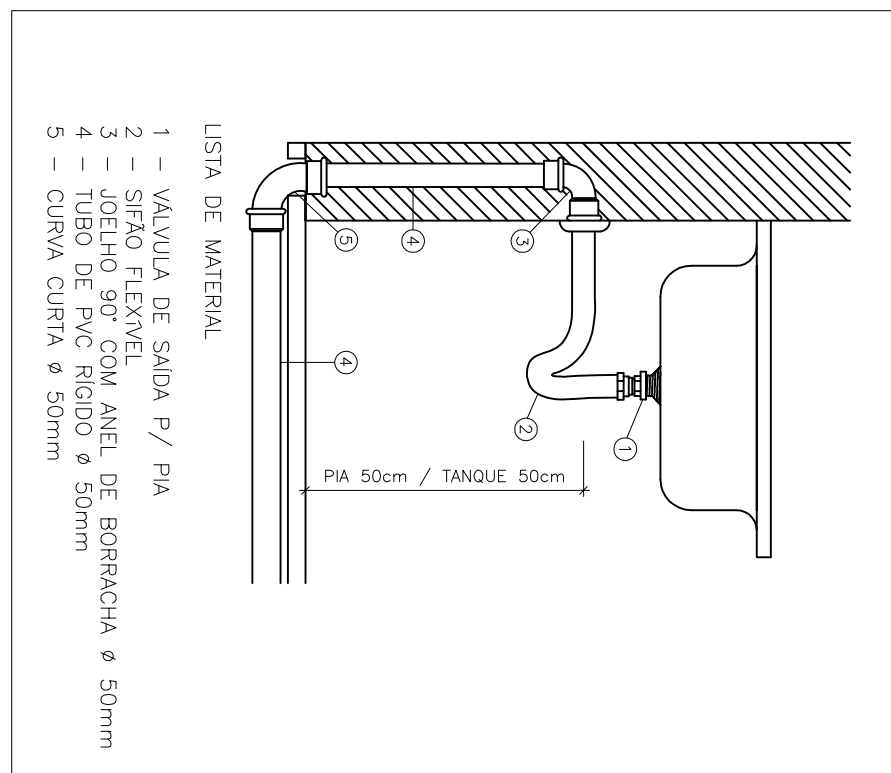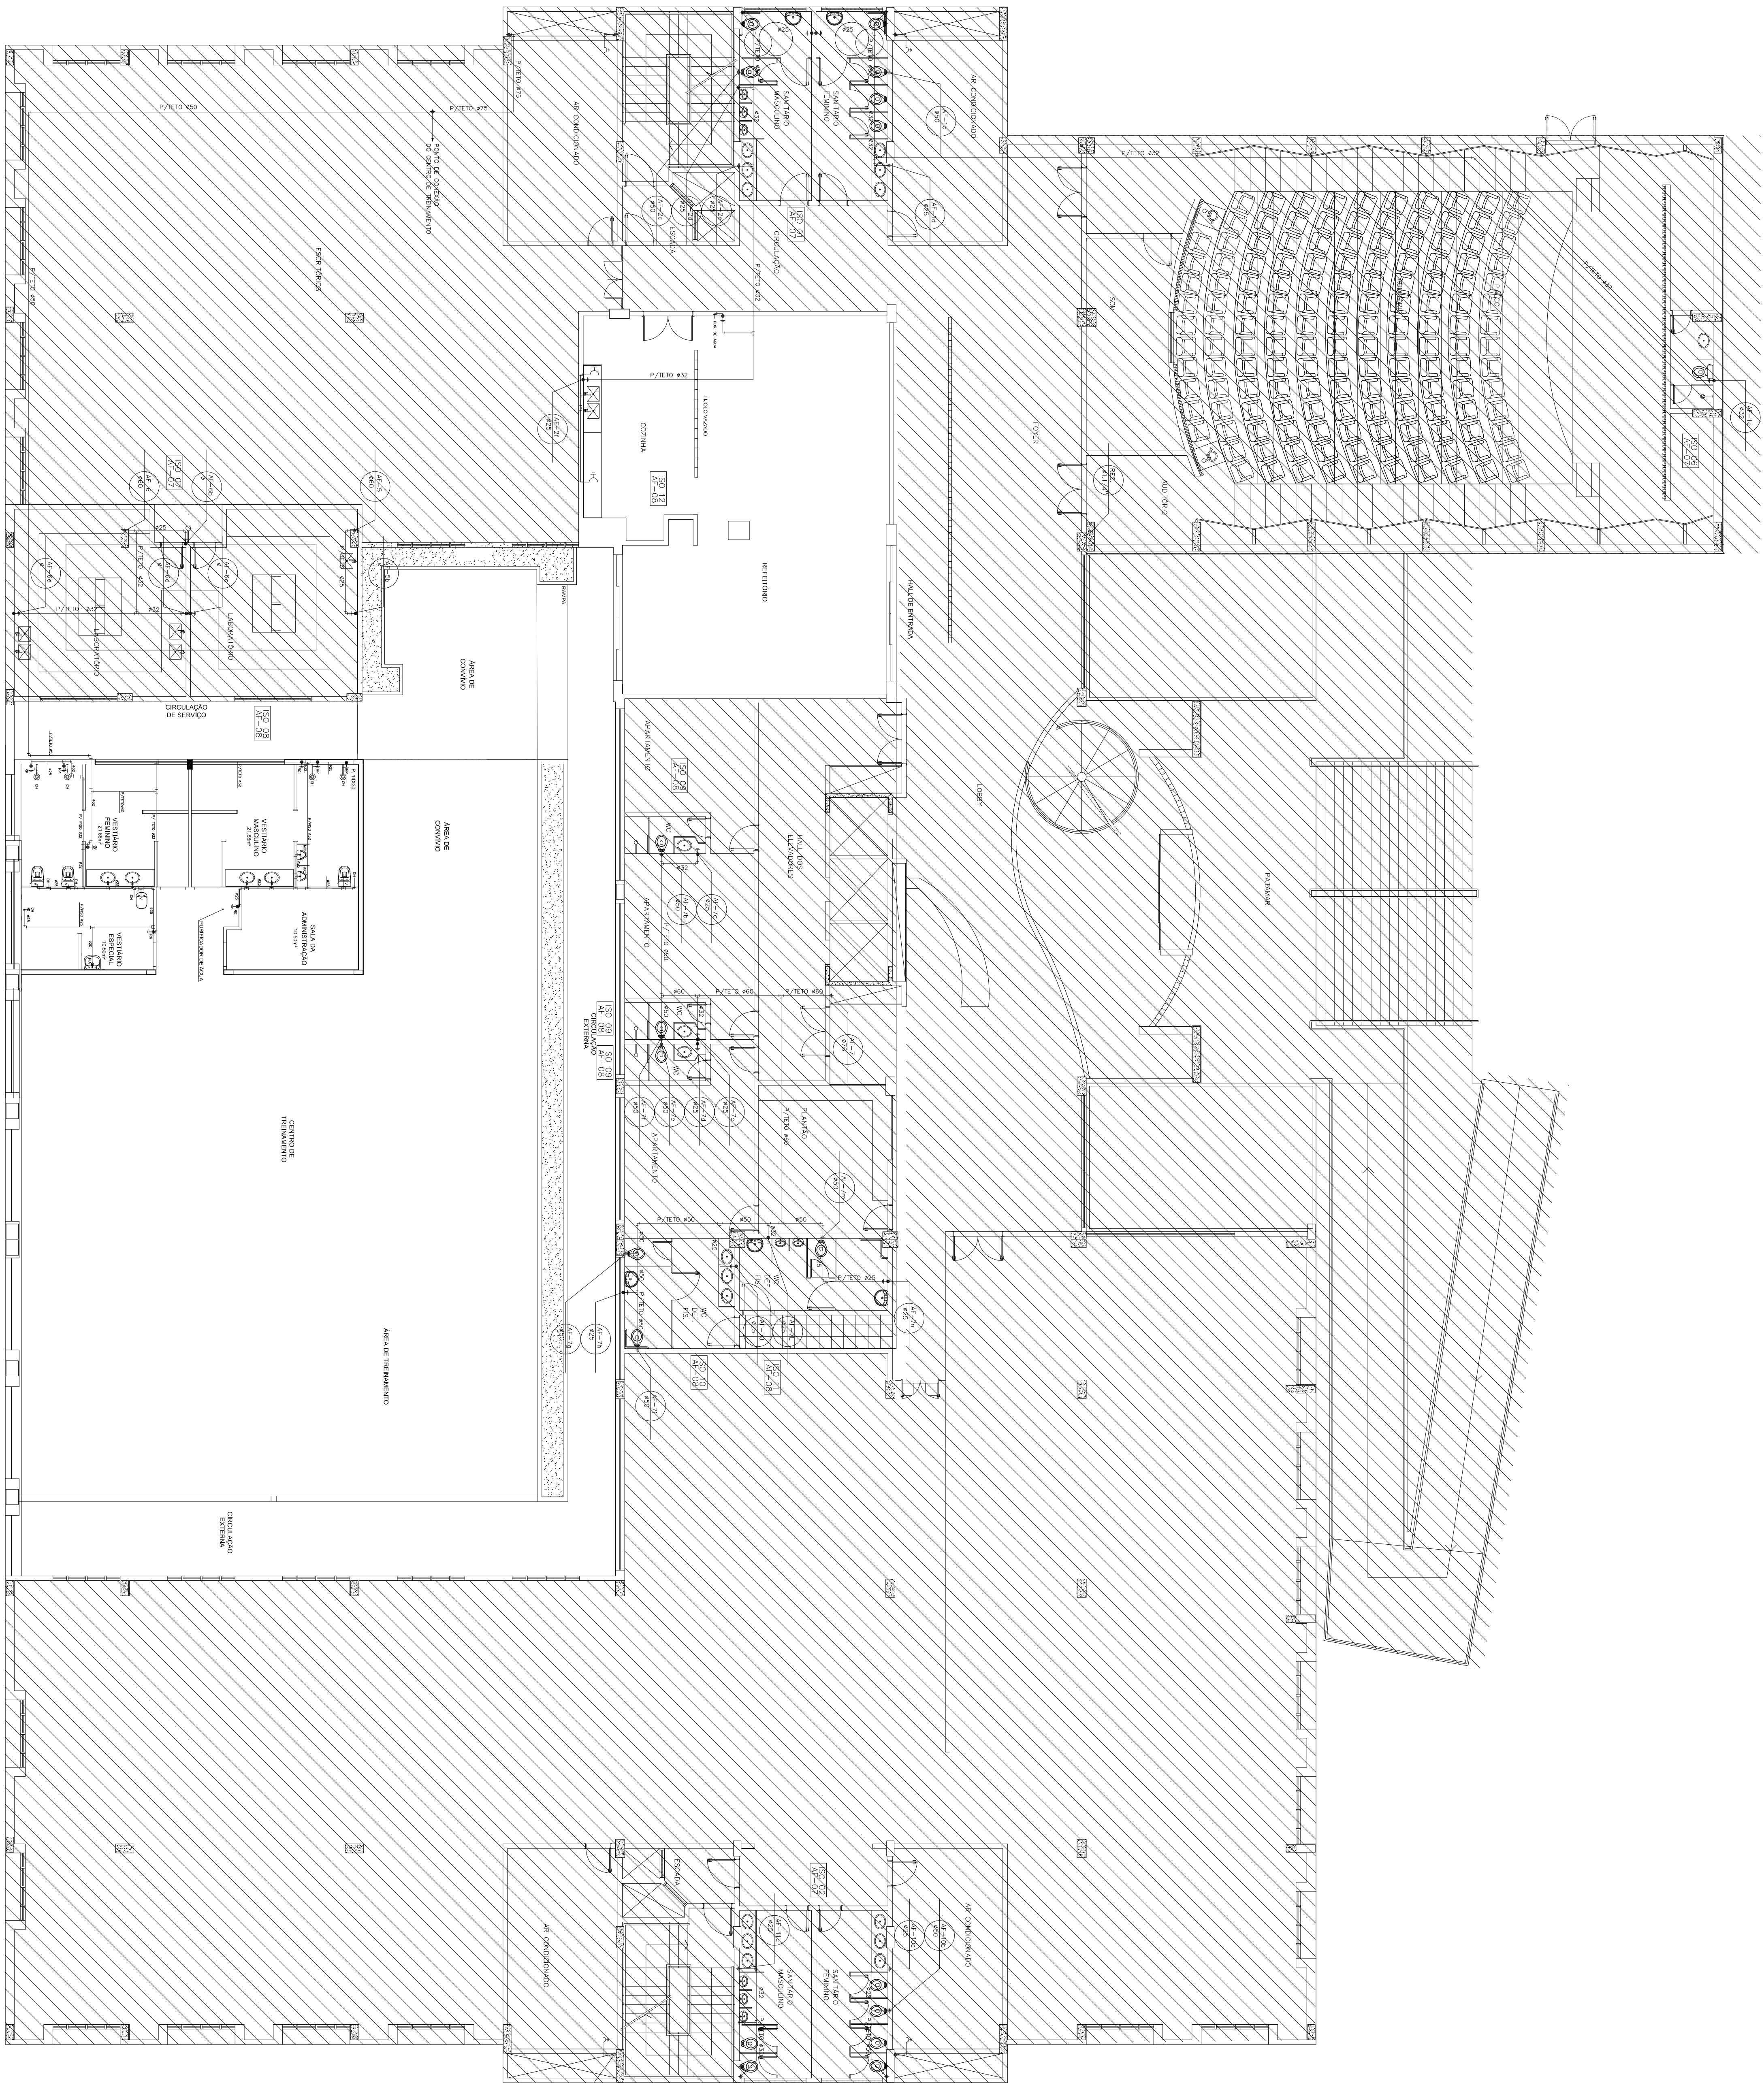


DET-PIA E LAVATÓRIO

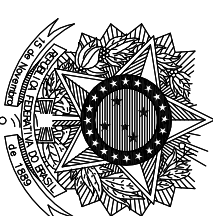


MINISTÉRIO DA JUSTIÇA
DEPARTAMENTO DE POLÍCIA FEDERAL
SUPERINTENDÊNCIA DE POLÍCIA FEDERAL NO ESPÍRITO SANTO
SUPERINTENDENTE DA POLÍCIA FEDERAL NO ESTADO DO ESPÍRITO SANTO

DEPARTAMENTO DE POLÍCIA FEDERAL
SUPERINTENDÊNCIA REGIONAL NO ESPÍRITO SANTO

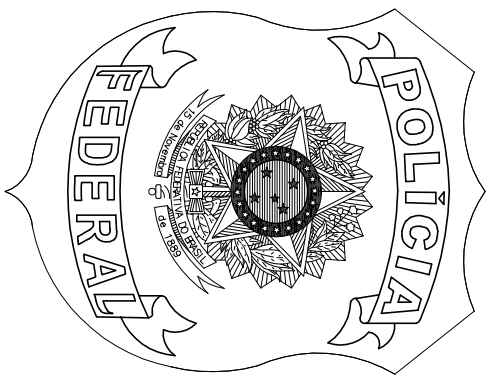


PROCESSO:		008265_003602/2022-79
AUTOR:		FERNANDO J.M. IMPERIAL
VERIFICAÇÃO/DESENHO:		VER.01
FASE DO PROJETO:		PROJETO BÁSICO
ESCALA:		1/100

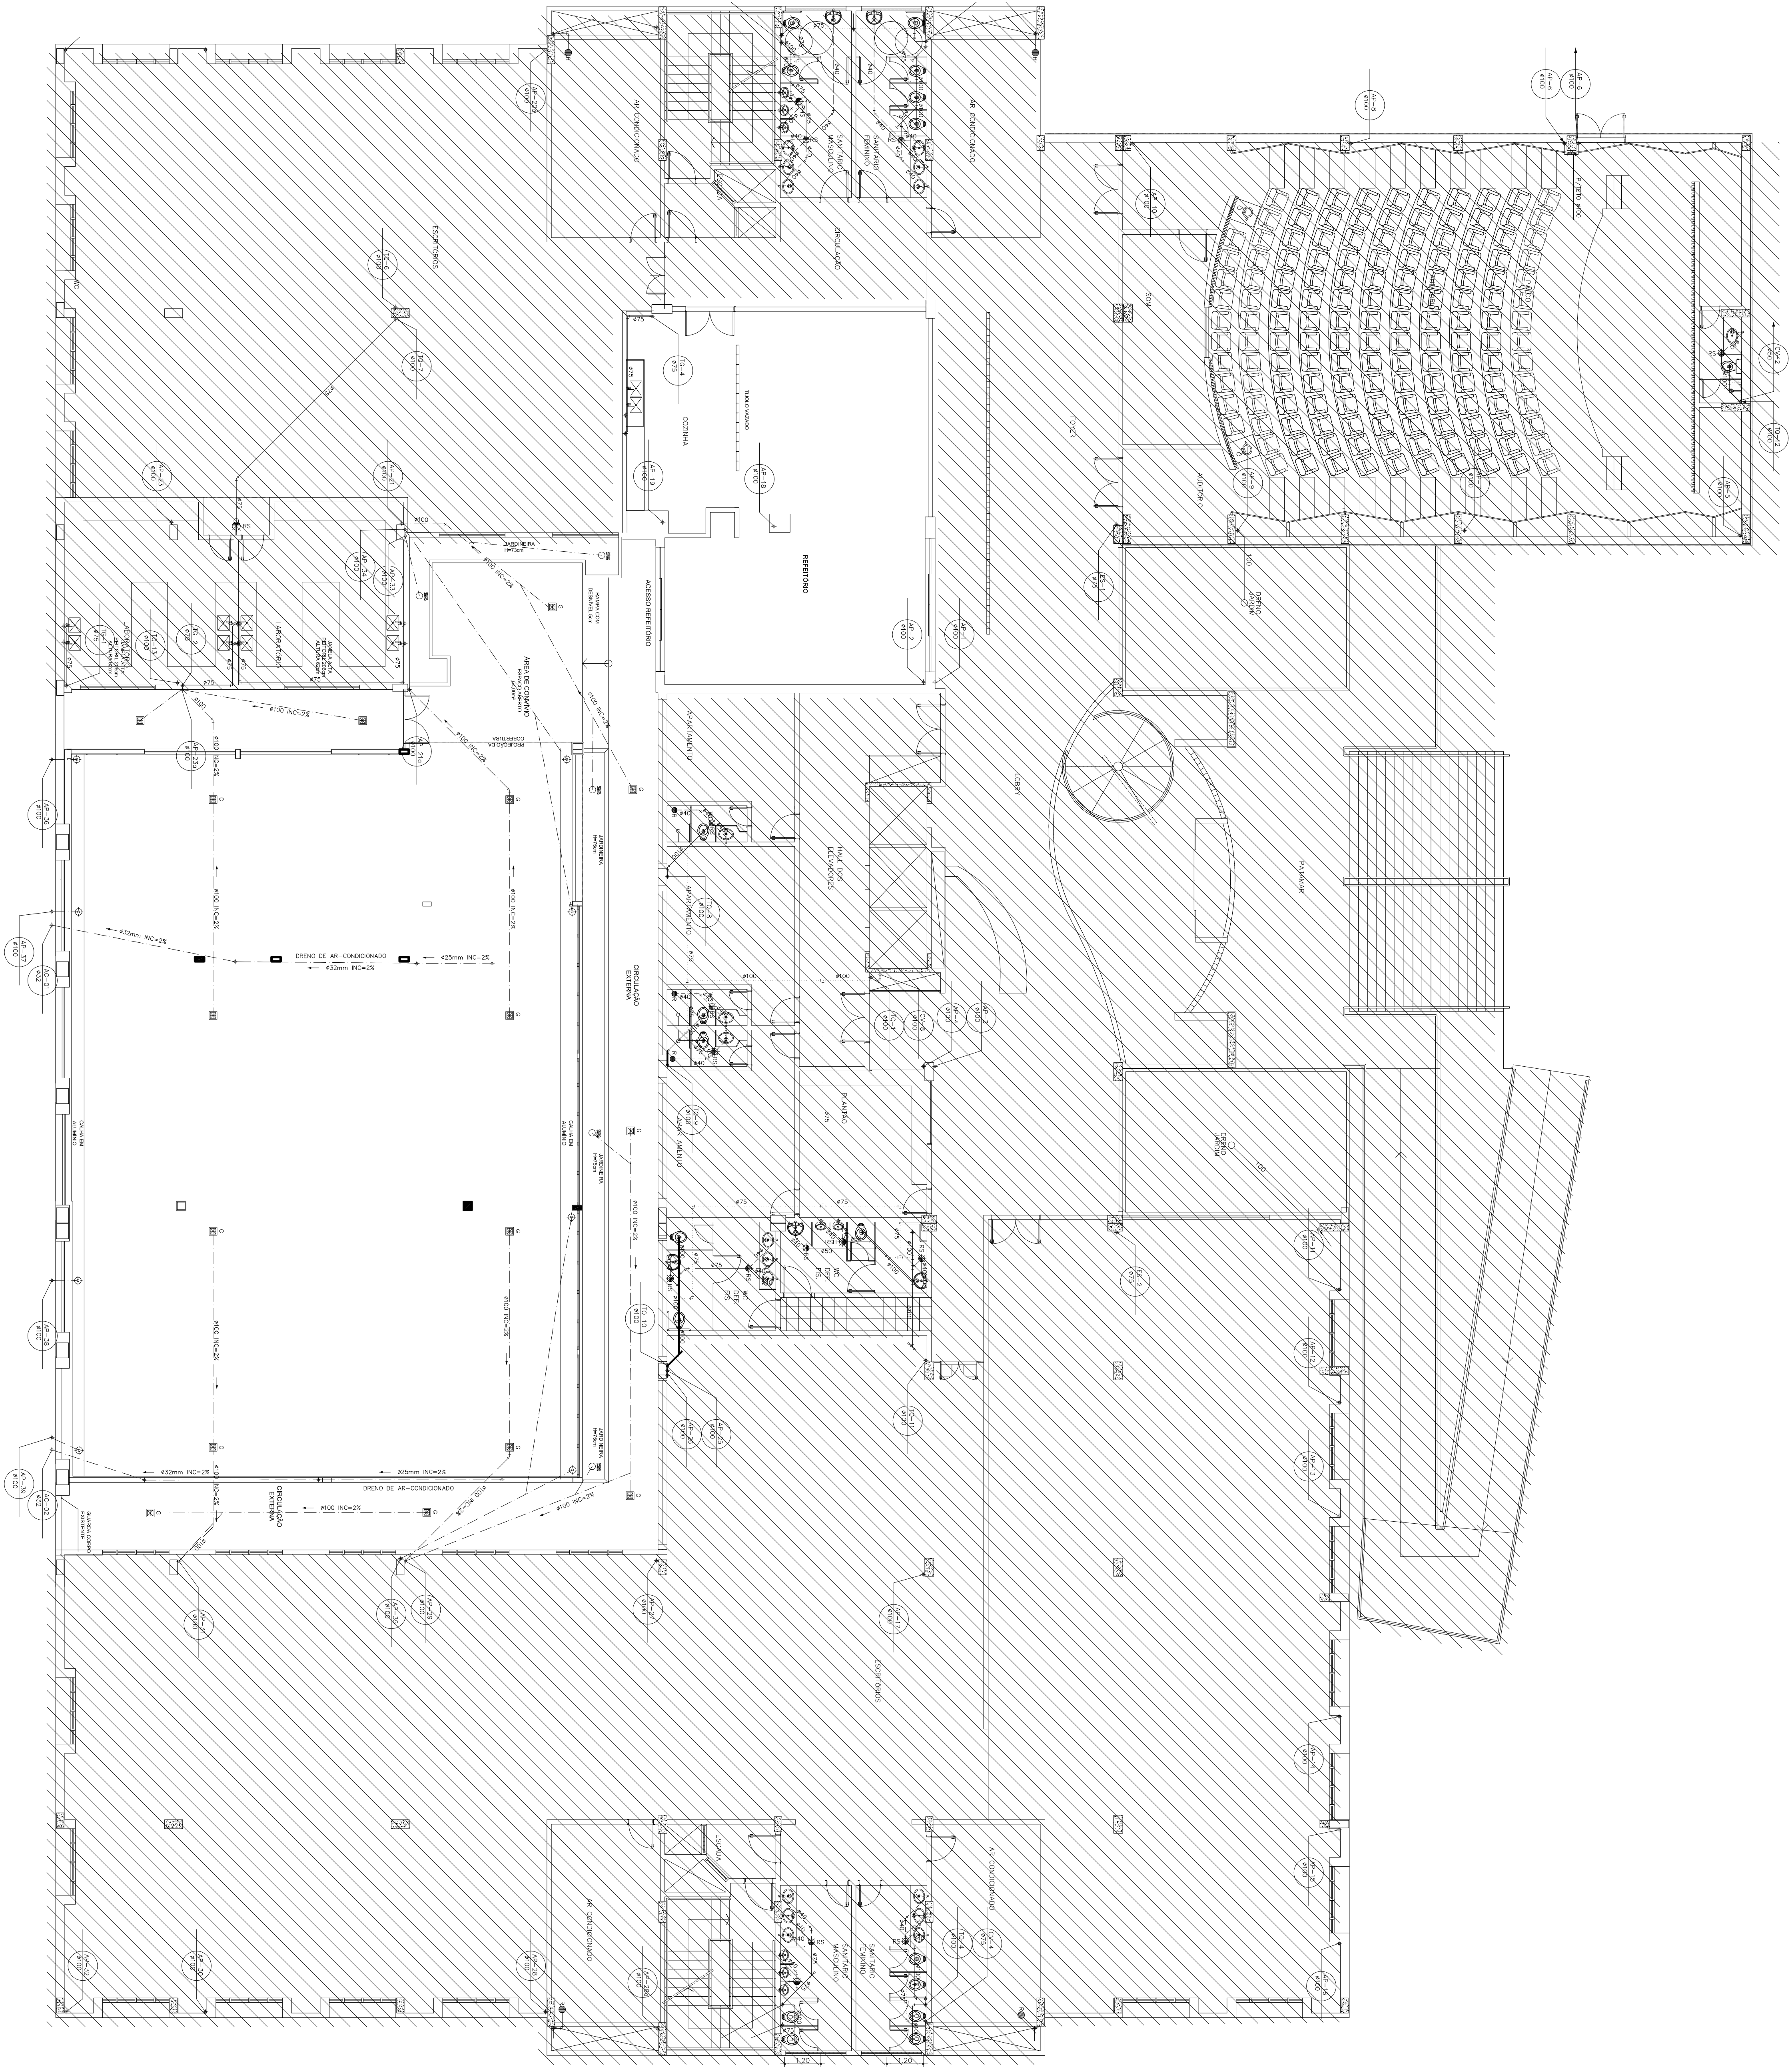

ÁGUA PLUVINIA — CENTRO DE TREINAMENTO 1º PAVIMENTO

ESCALA 1/100


LEGENDA	
ITEM	DESCRIÇÃO
	CAIXA DE INSPEÇÃO EM ALUMINUM E CONCRETO COM TAMPA F.F.
	CAIXA DE ÁREA COM GRELHA
	CAIXA DE ÁREA HEMÉTICA
	CAIXA RETENTORA DE COBRIÇA
	CAIXA SIFONADA
	GRELHA 20x20cm
	GRELHA DE ÁGUAS PLUVIAIS PISOADO BARBARRA
	GRELHA KOWOON
	RALO SIFONADO 8150mm PVC
	RALO SIFONADO 4150 HEMÉTICA
	RALO SIFONADO
	TUBULAÇÃO DE ESOTO PRIMÁRIO
	TUBULAÇÃO DE ESOTO SECUNDÁRIO
	TUBULAÇÃO DE ÁGUAS PLUVIAIS
	TUBULAÇÃO DE VENTILAÇÃO
	IDENTIFICAÇÃO DE COLUNA E DIÂMETRO
	TUBULAÇÃO A SER RETIRADA
NOMENCLATURA	
HI	HIIDRÁULICA
2	2º ESOTO
CA	CAIXA DE ÁREA C/ GRELHA
CAH	CAIXA DE ÁREA HEMÉTICA
CC	CAIXA RETENTORA DE COBRIÇA
CS	CAIXA SIFONADA
CV	CANO DE VENTILAÇÃO
R	RALO SIFONADO 4000
TO	ESOTO PRIMÁRIO
TS	ESOTO SECUNDÁRIO
AC	ESOTO DE CONDICIONADO
ES	ESOTO SECUNDÁRIO
G	GRELHA

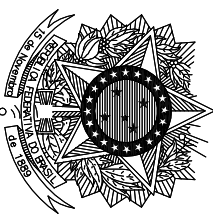

MINISTÉRIO DA JUSTIÇA
DEPARTAMENTO DE POLÍCIA FEDERAL
SUPERINTENDÊNCIA DE POLÍCIA FEDERAL NO ESPÍRITO SANTO
SUPERINTENDENTE DA POLÍCIA FEDERAL NO ESTADO DO ESPÍRITO SANTO

DEPARTAMENTO DE POLÍCIA FEDERAL

SUPERINTENDÊNCIA REGIONAL NO ESPÍRITO SANTO

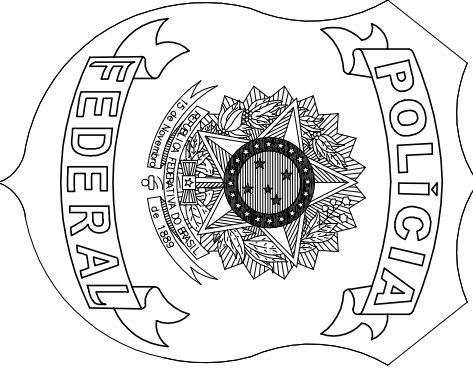

GRUPO TÉCNICO
DE ENFERMAGENS
OEDV / ES

OBRA: CENTRO DE TREINAMENTO E ÁREA DE CONVÊNIO NA SRP/ES

EXERCÍCIO: RUA VALE DO RIO DOCE - N.º 01 - SÃO TORQUATO - VILA VELHAS

DESENHO:

ÁGUA PLUVIAL - CENTRO DE TREINAMENTO

PROCESSO: 08285.003502/2022-79

AUTOR: FERNANDO J.A. IMPERIAL


FASE DO PROJETO: PROJETO BÁSICO

DATA: 20/10/2022

VERIFICAÇÃO/DESENHO: VERO1

ESCALA: 1/100

PRANCHAS N.º: 02/07

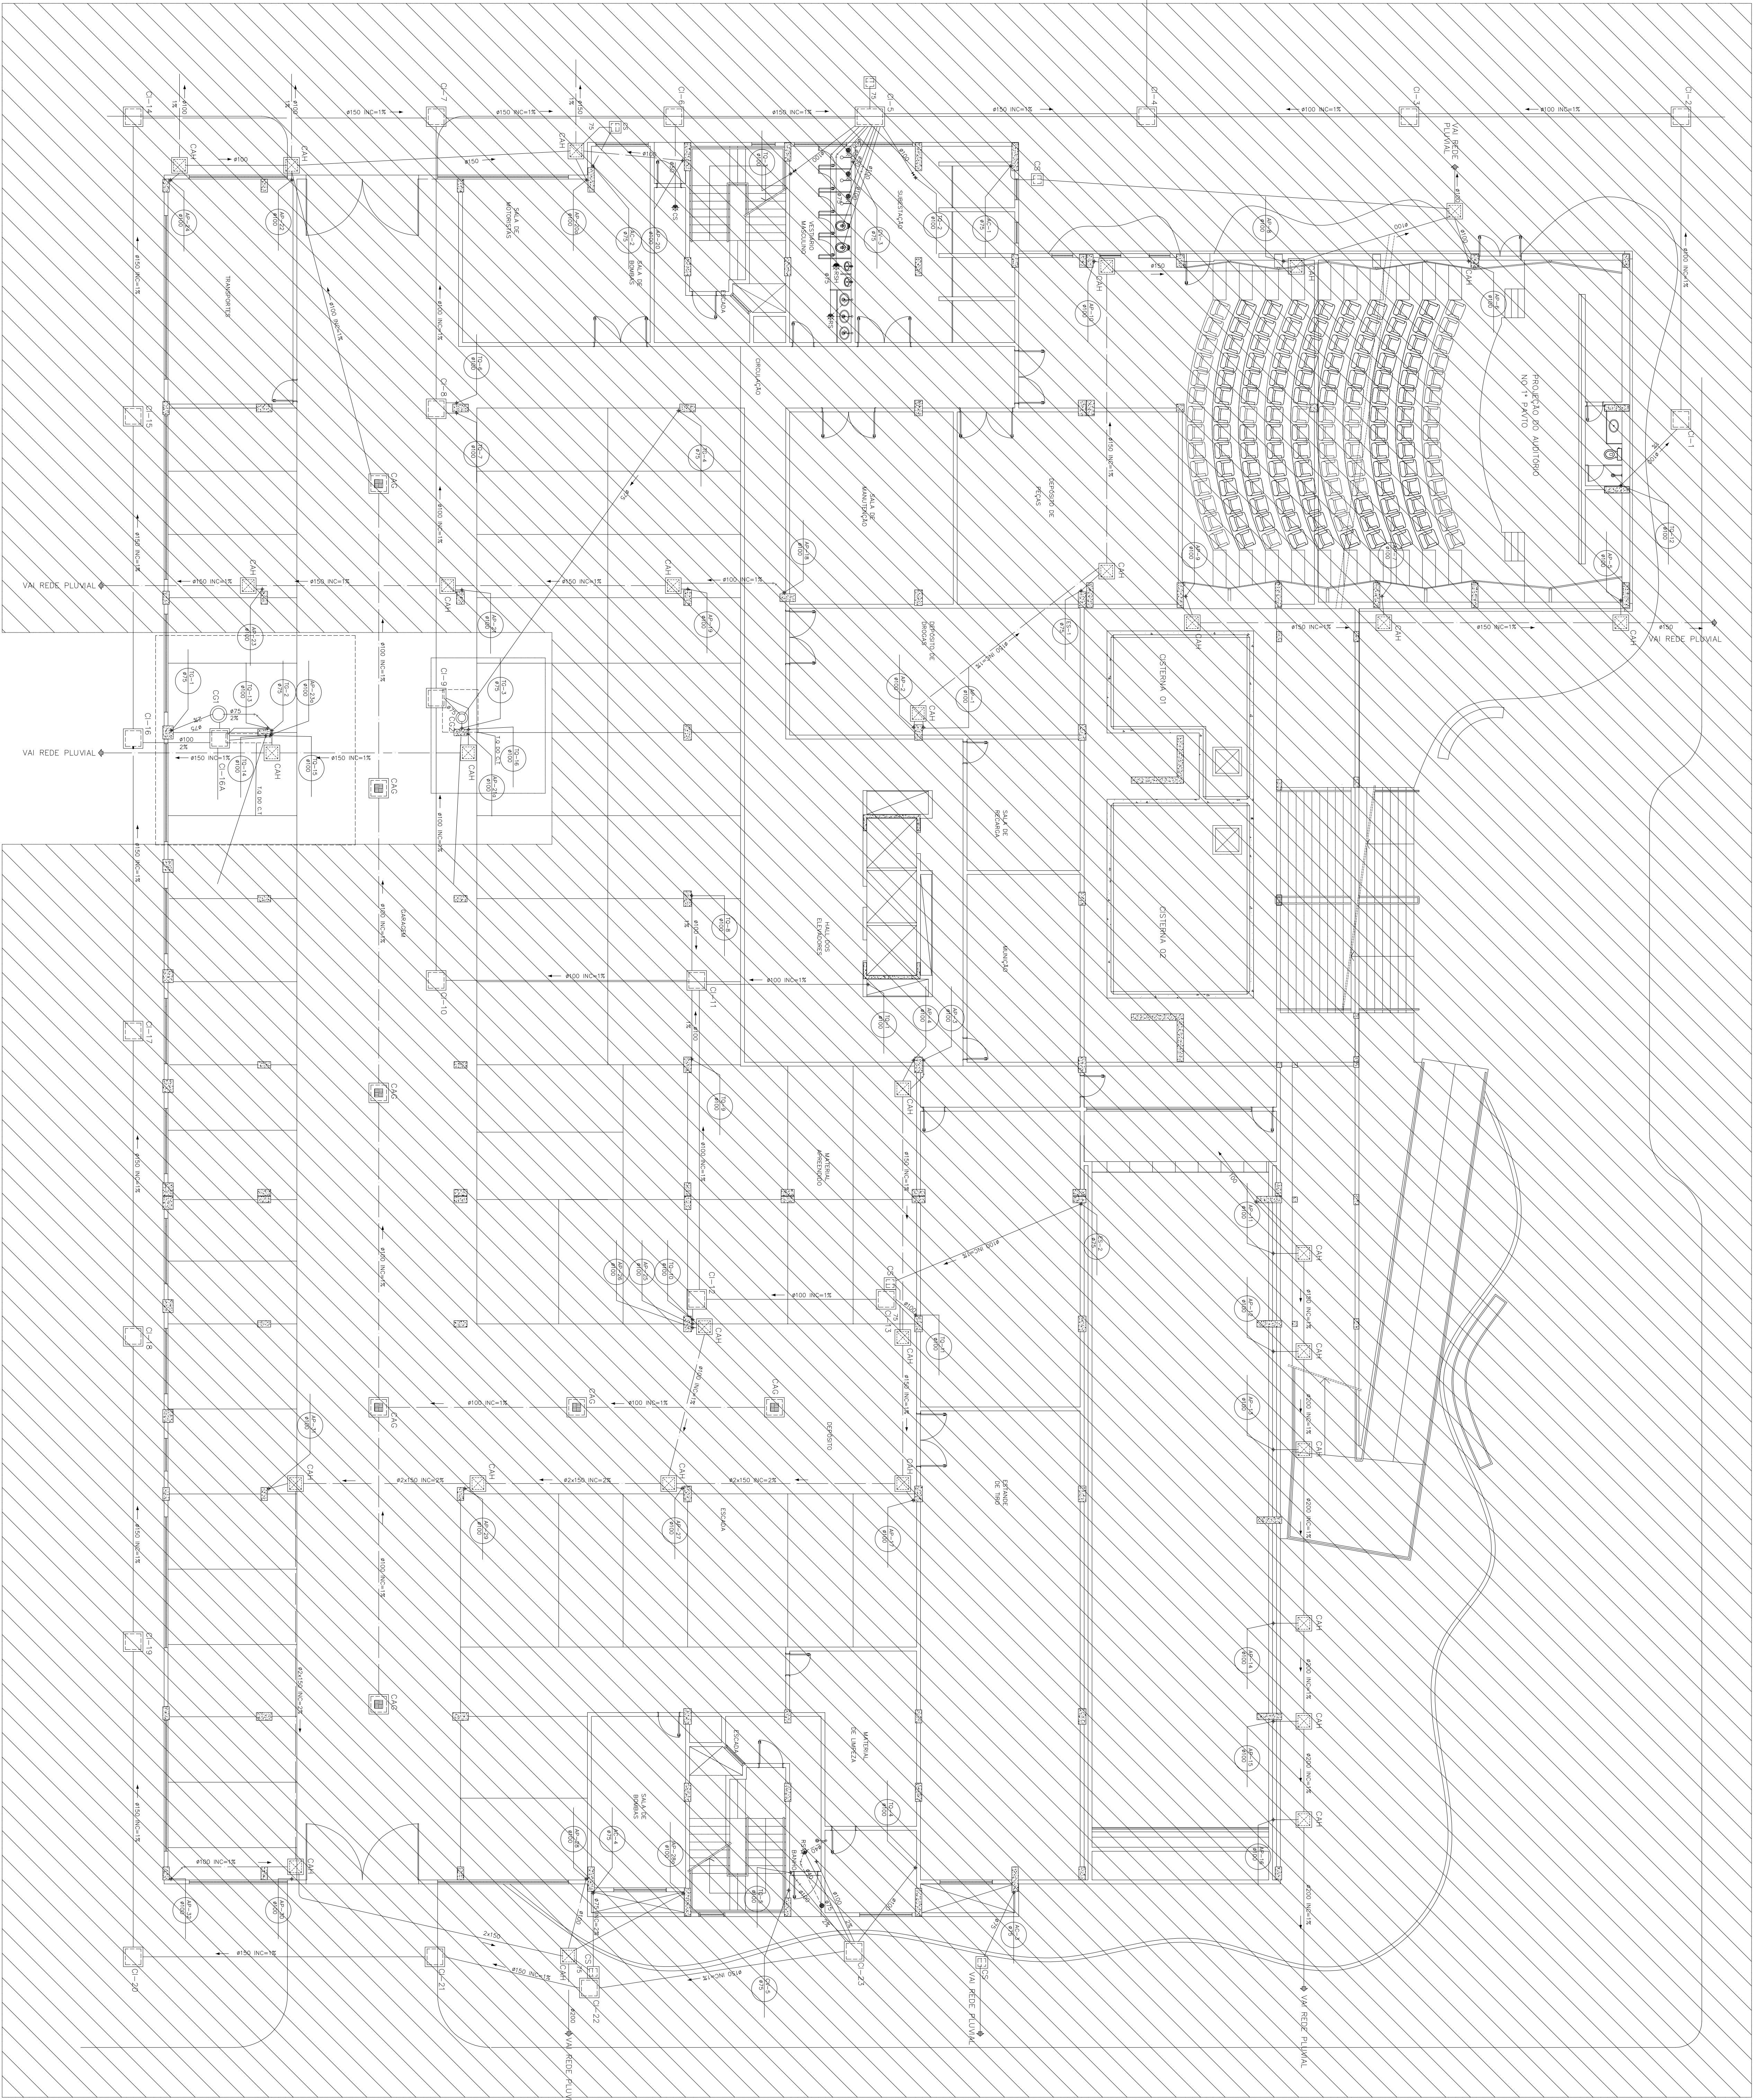


ESGOTO – CENTRO DE TREINAMENTO GARAGEM

ESCALA 1/700


ITEM	LEGENDA
	DESCRICAO
1	CAMA DE INSPECÇÃO EM ALVENARIA E CONCRETO COM TAMPAO P.F.
2	CAMA PASSADA COM GRELIA
3	CAMA DE AREA HEMETICA
4	CAMA RETENÇÃO DE COBERTURA
5	CAMA SIFONADA
6	GRELIA 200x200
7	GRELIA DE ÁGUAS PLUVIAIS PAREDA BARBATA
8	GRELIA 60x60cm
9	RAIO SIFONADO 450mm PVC
10	RAIO SIFONADO 450mm HEMETICA
11	RAIO SIFONADO 450mm
12	TUBULAÇÃO DE ESGOTO PRIMARIO
13	TUBULAÇÃO DE ESGOTO SECUNDARIO
14	TUBULAÇÃO DE ÁGUAS PLUVIAIS
15	TUBULAÇÃO DE VENTILAÇÃO
16	IDENTIFICAÇÃO DE COLUNA E DIAMETRO

EDIFICAÇÃO EXISTENTE

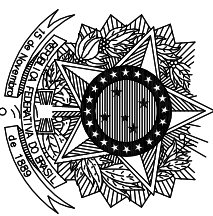

MINISTÉRIO DA JUSTIÇA
DEPARTAMENTO DE POLÍCIA FEDERAL
SUPERINTENDÊNCIA DE POLÍCIA FEDERAL NO ESPÍRITO SANTO
SUPERINTENDENTE DA POLÍCIA FEDERAL NO ESTADO DO ESPÍRITO SANTO

DEPARTAMENTO DE POLÍCIA FEDERAL
SUPERINTENDÊNCIA REGIONAL NO ESPÍRITO SANTO

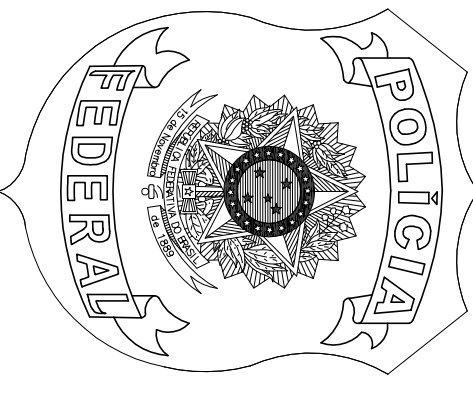



GRUPO TÉCNICO DE ENFERMAGENS
0107 / 03

OBRA: CENTRO DE TREINAMENTO E ÁREA DE CONVÊNIO NA SR/PES
ENFERMAGENS RUA VALE DO RIO DOCE - N.º 01 - SÃO TORQUATO - VILA VELHAS
DESENHO:

ESGOTO - CENTRO DE TREINAMENTO

PROCESSO: 08285.003502/2022-79
AUTOR: FERNANDO J.A. IMPERIAL
VERIFICAÇÃO/DESENHO: VERO1
FASE DO PROJETO: PROJETO BÁSICO

DATA: 20/10/2022
PRONCHIA Nº: 05/07
ESCALA: 1/100

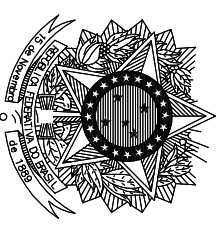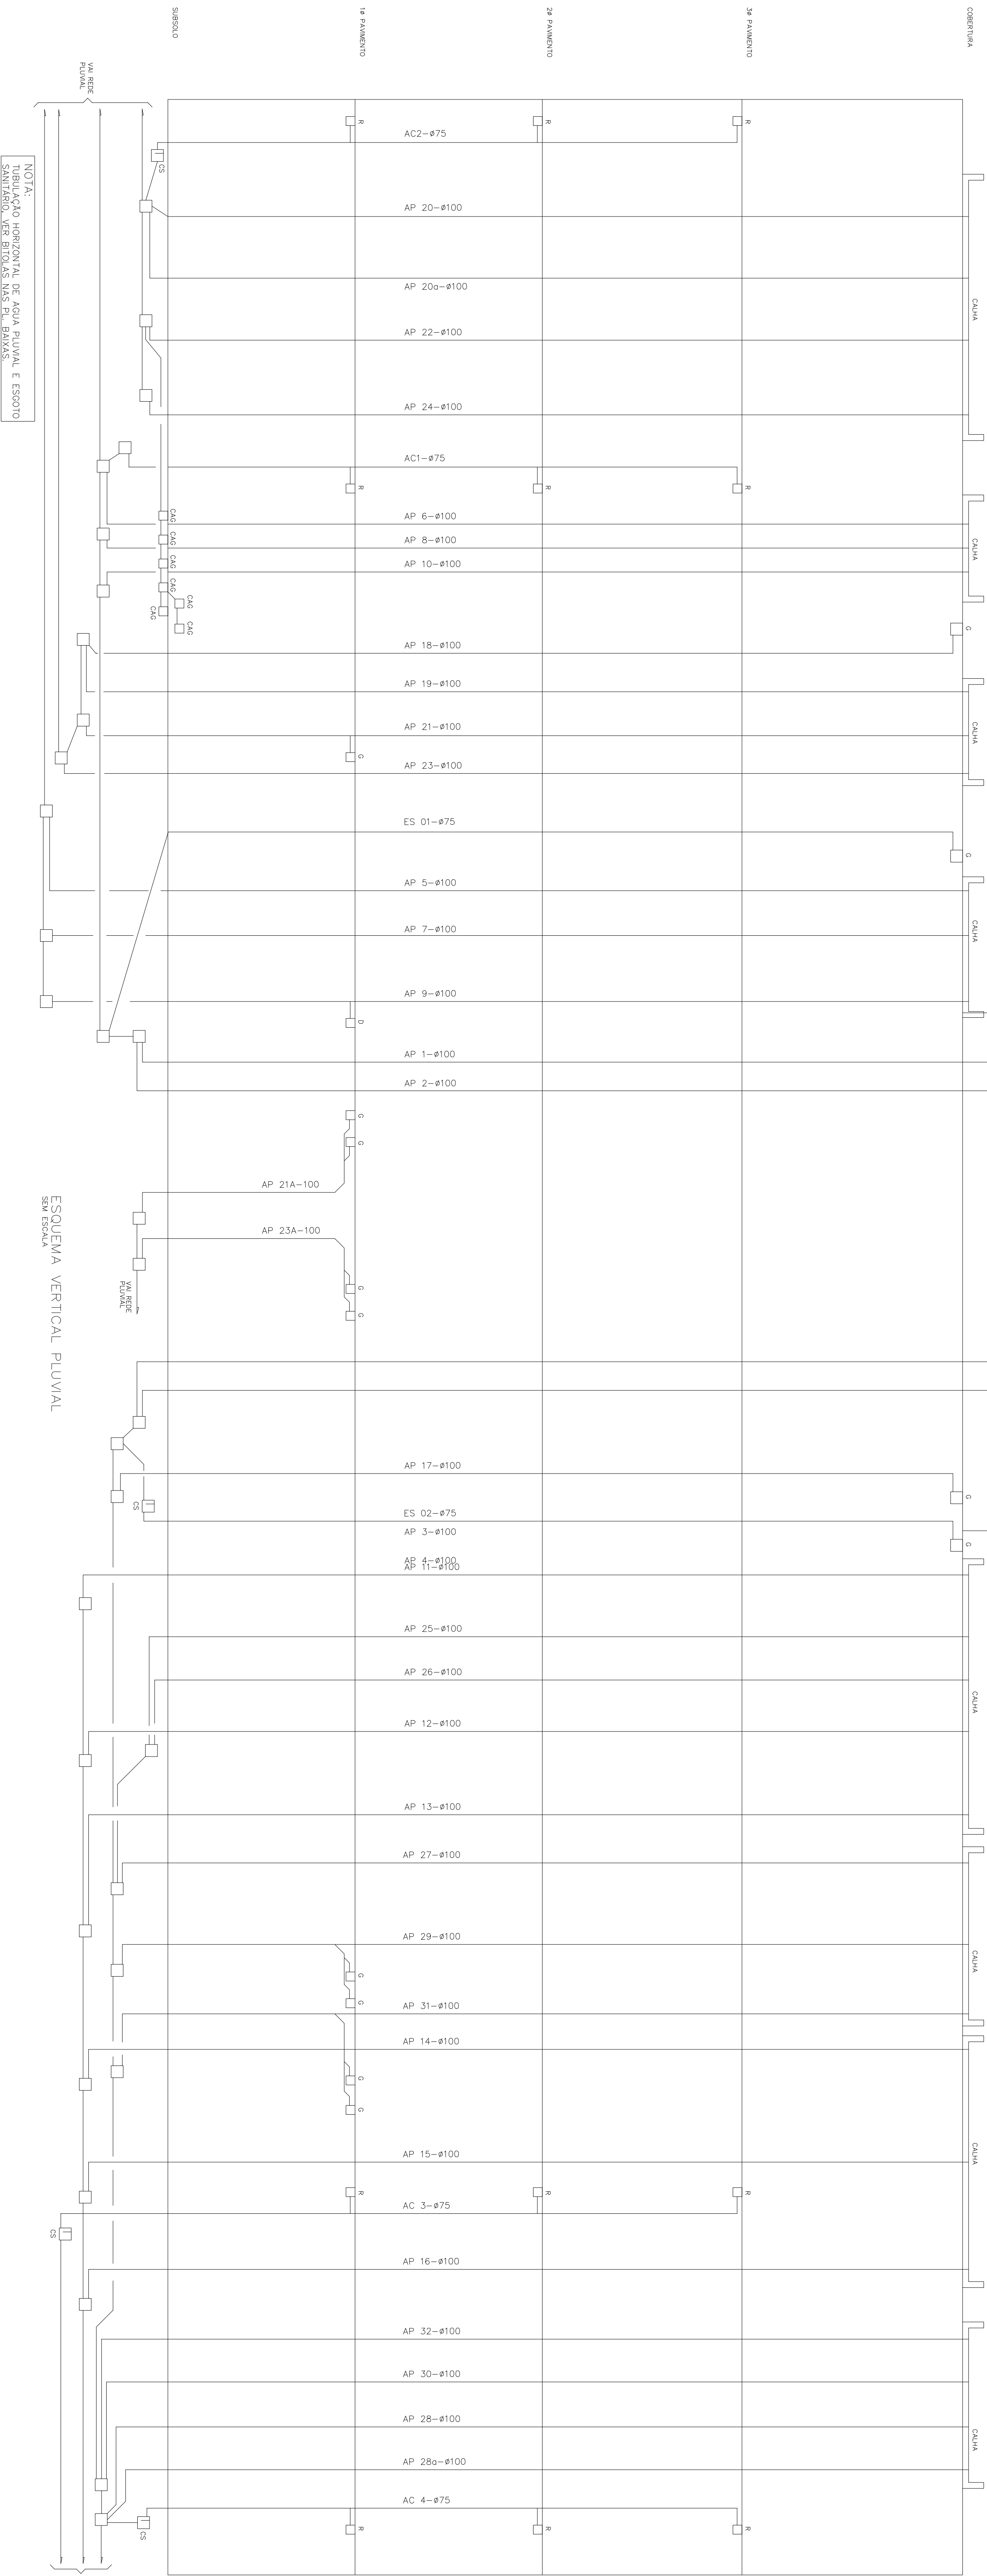

MINISTÉRIO DA JUSTIÇA
DEPARTAMENTO DE POLÍCIA FEDERAL
SUPERINTENDÊNCIA DE POLÍCIA FEDERAL NO ESPÍRITO SANTO

SUPERINTENDENTE DA POLÍCIA FEDERAL NO ESTADO DO ESPÍRITO SANTO

DEPARTAMENTO DE POLÍCIA FEDERAL
SUPERINTENDÊNCIA REGIONAL NO ESPÍRITO SANTO

OBRA: CENTRO DE TREINAMENTO E ÁREA DE CONVIVÊNCIA NA SR/P/ES

ENDEREÇO: RUA VALE DO RIO DOCE - N°01 - SÃO TORQUATO - VILA VELHA/ES

ESQUEMA VERTICAL DE ESGOTO - CENTRO DE TREINAMENTO

08285.003502/2022-79

AUTOR:



ESCALA

1/100 PROJETO BÁSICO

06/07





Especificações dos Materiais	
Título e Conexões em PVC Ductal	Quantidades
01 - Tubo PVC ductal Ø 20mm	1,00
02 - Tubo PVC ductal Ø 25mm	1,00
03 - Tubo PVC ductal Ø 32mm	1,00
04 - Tubo PVC ductal Ø 40mm	1,00
05 - Tubo PVC ductal Ø 50mm	1,00
06 - Registo de 90 graus Ø comcaço completo Ø 3"	1,00
07 - Registo de 90 graus Ø comcaço completo Ø 4"	1,00
08 - Engaste flexível comcaço comcaço Ø 1" Ø 2"	1,00
09 - Engaste flexível comcaço comcaço Ø 2" Ø 3"	1,00
10 - Engaste flexível comcaço comcaço Ø 3" Ø 4"	1,00
11 - Engaste flexível comcaço comcaço Ø 4" Ø 5"	1,00
12 - Engaste flexível comcaço comcaço Ø 5" Ø 6"	1,00
13 - Engaste flexível comcaço comcaço Ø 6" Ø 8"	1,00
14 - Engaste flexível comcaço comcaço Ø 8" Ø 10"	1,00
15 - Engaste flexível comcaço comcaço Ø 10" Ø 12"	1,00
89 - Engaste flexível comcaço comcaço Ø 158" Ø 160"	1,00
90 - Engaste flexível comcaço comcaço Ø 160" Ø 16	1,00

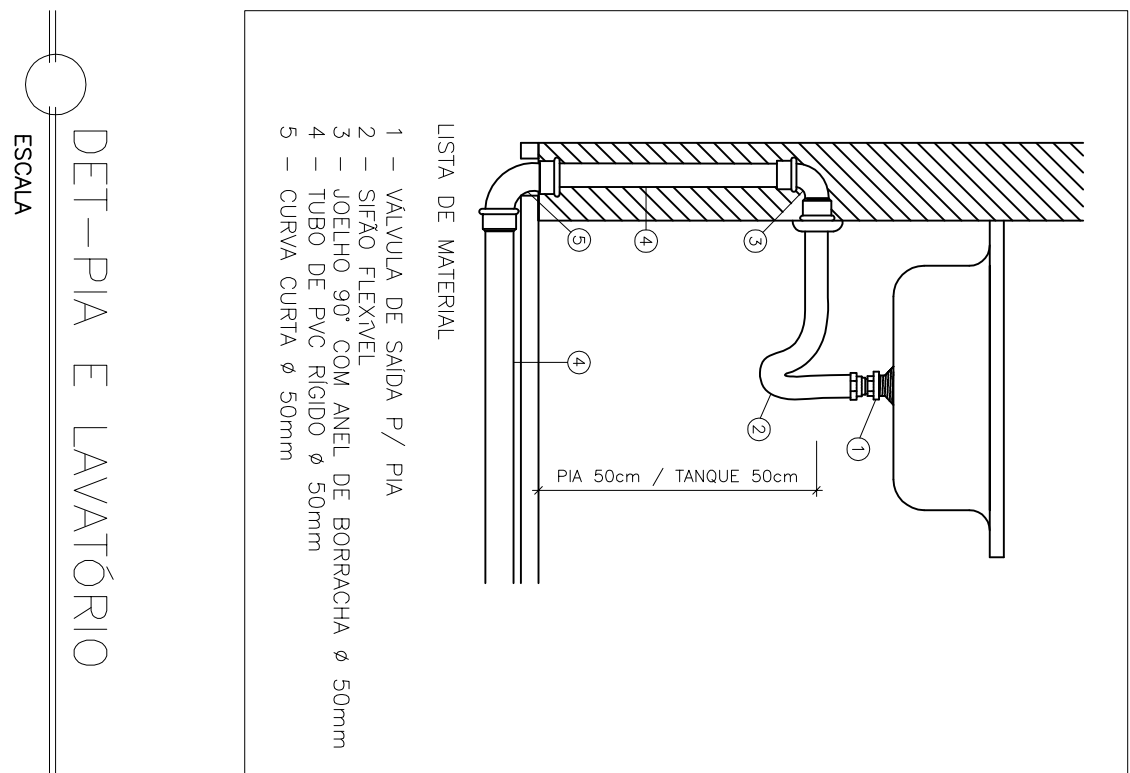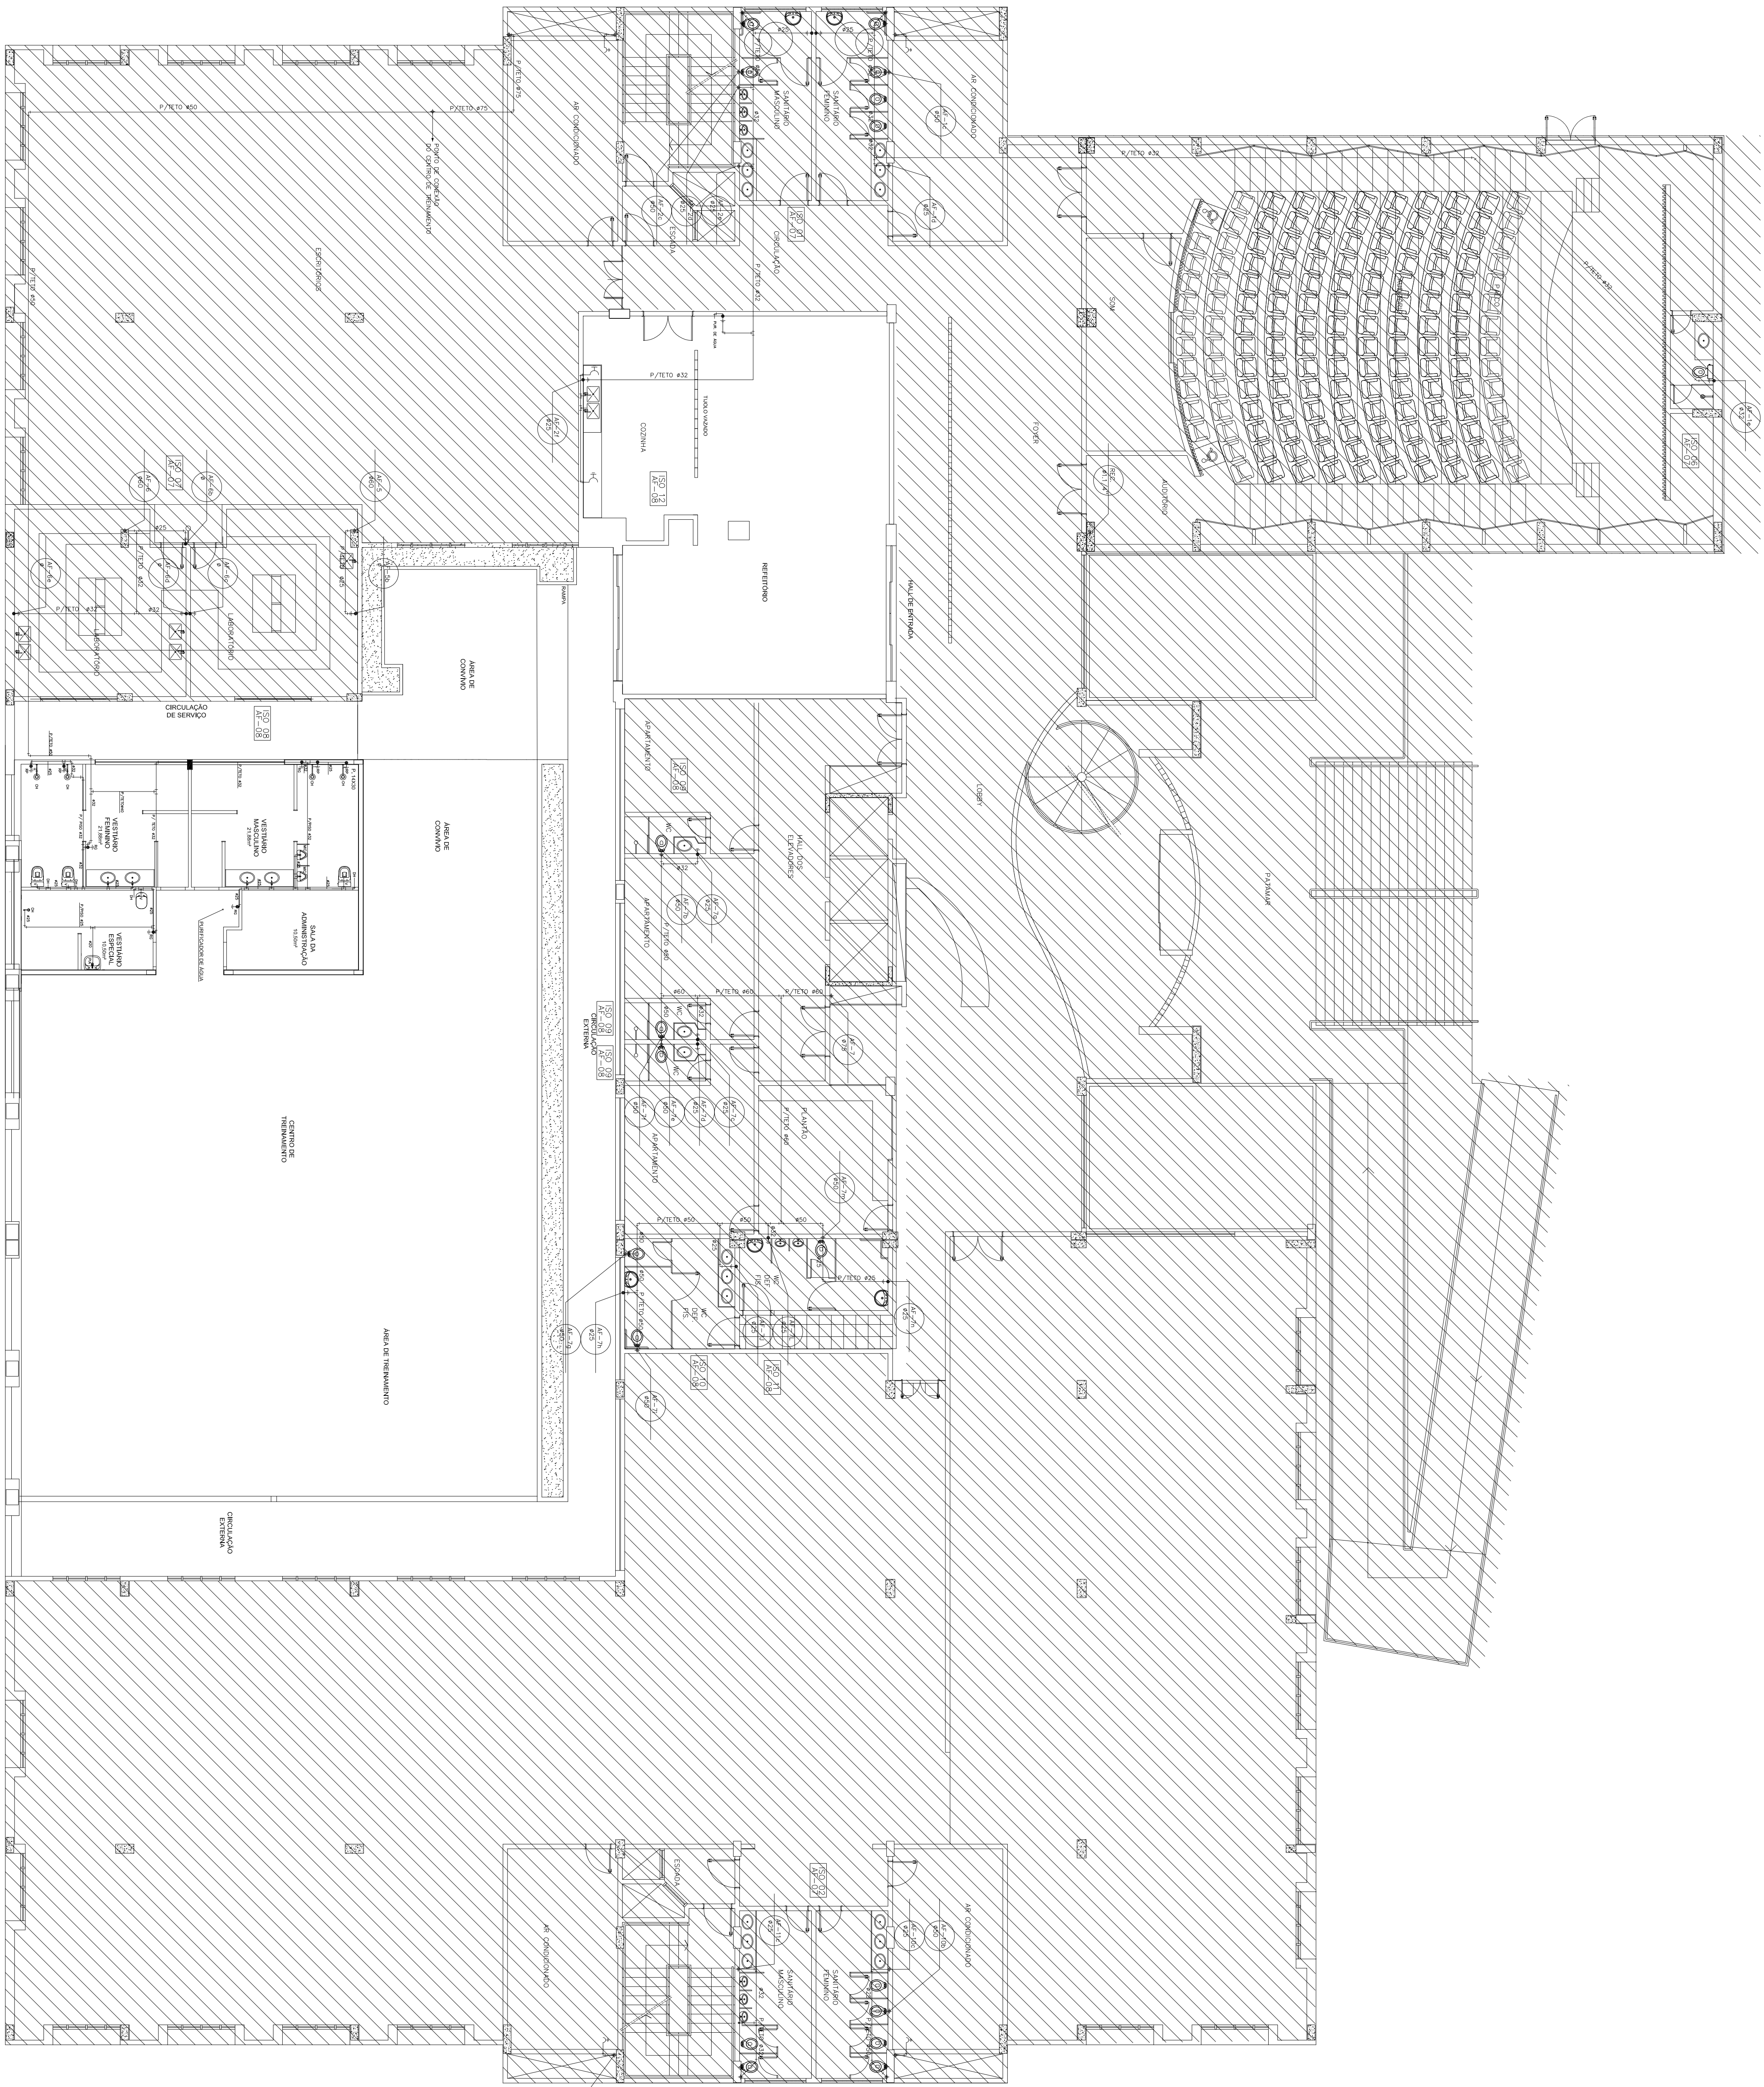[illegible]

DEPARTAMENTO DE POLÍCIA FEDERAL
SUPERINTENDÊNCIA REGIONAL NO ESPÍRITO SANTO

MINISTÉRIO DA JUSTIÇA
DEPARTAMENTO DE POLÍCIA FEDERAL
SUPERINTENDÊNCIA DE POLÍCIA FEDERAL NO ESPÍRITO SANTO
SUPERINTENDENTE DA POLÍCIA FEDERAL NO ESTADO DO ESPÍRITO SANTO

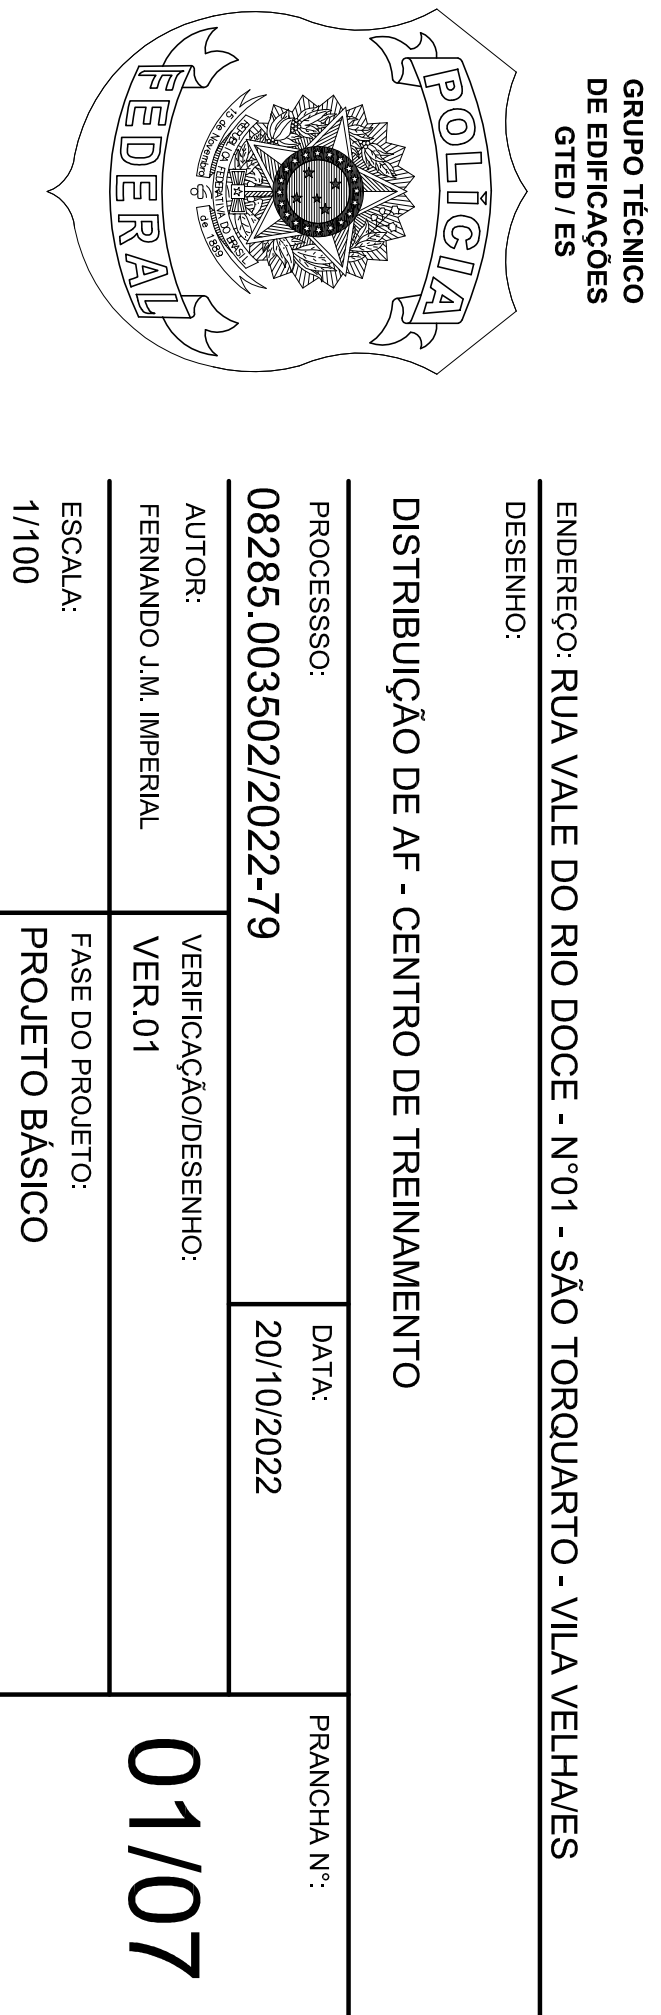

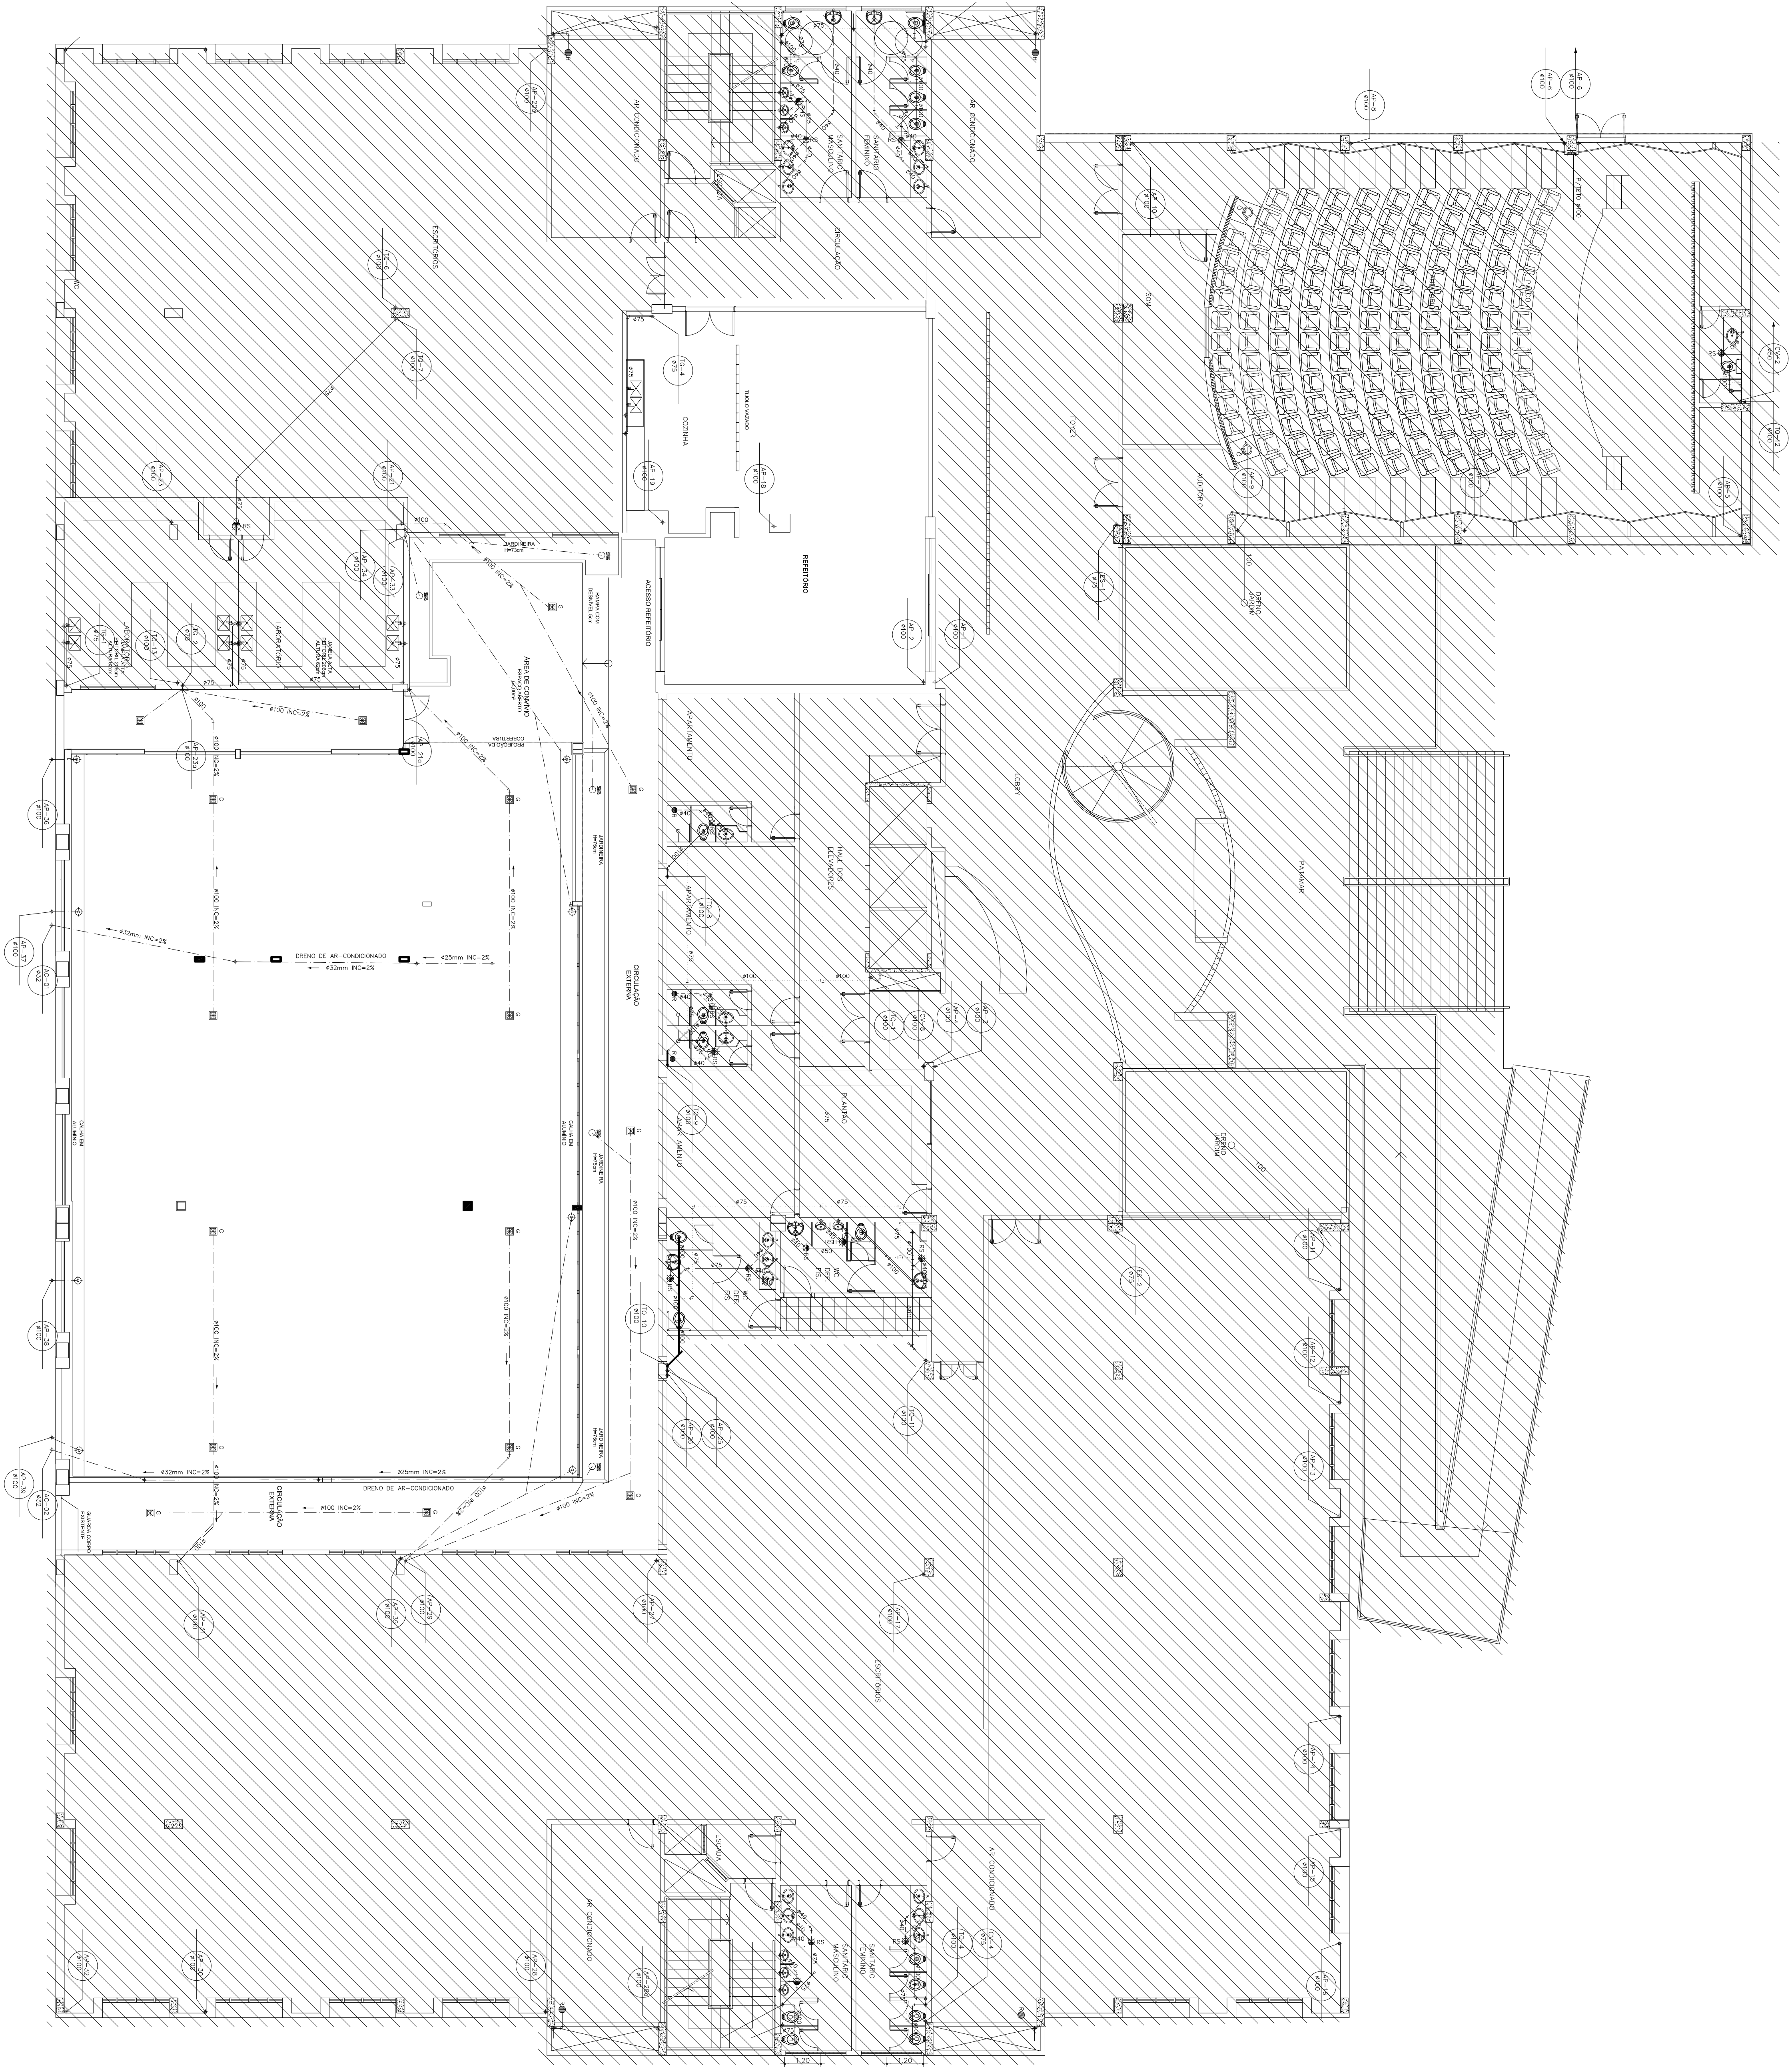


ÁGUA PLUVIA — CENTRO DE TREINAMENTO 1º PAVIMENTO

ESCALA 1/100


LEGENDA

ITEM	DESCRIÇÃO
	CALA DE INSERÇÃO EM ALVENARIA E CONCRETO COM TAMPAO F.F.
	CALA DE AREA COM GRELHA
	CALA DE AREA HEMITICA
	CALA RETENÇÃO DE COBRIÇA
	CALA SERRADA
	GRELHA 20x20cm
	GRELHA DE ÁGUAS PLUVIAIS PISOAO BARBARAK
	GRELHA KODOM
	RAIO SIFONADO 8150mm PVC
	RAIO SIFONADO 4150 HEMITICA
	RAIO SIFONADO
	TUBULAÇÃO DE ESOTO PRIMARIO
	TUBULAÇÃO DE ESOTO SECUNDARIO
	TUBULAÇÃO DE ÁGUAS PLUVIAIS
	TUBULAÇÃO DE VENTILAÇÃO
	IDENTIFICAÇÃO DE COLUNA E DIAMETRO
	TUBULAÇÃO A SER RETIRADA
NOMENCLATURA	
HI	HIABRILICA
2	AC
3	AC
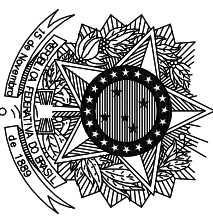

MINISTÉRIO DA JUSTIÇA
DEPARTAMENTO DE POLÍCIA FEDERAL
SUPERINTENDÊNCIA DE POLÍCIA FEDERAL NO ESPÍRITO SANTO
SUPERINTENDENTE DA POLÍCIA FEDERAL NO ESTADO DO ESPÍRITO SANTO

DEPARTAMENTO DE POLÍCIA FEDERAL
SUPERINTENDÊNCIA REGIONAL NO ESPÍRITO SANTO

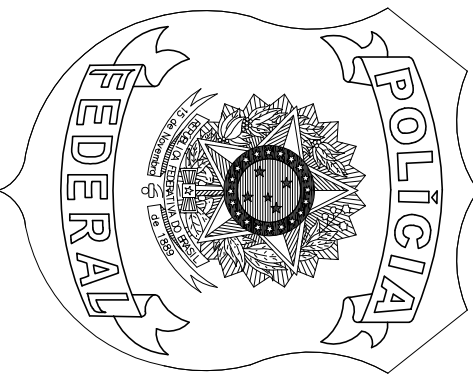


GRUPO TÉCNICO
DE ENFERMAGENS
OEDV / ES

OBRA: CENTRO DE TREINAMENTO E ÁREA DE CONVÊNIO NA SRP/ES
ENFERMEIRO: RUA VALE DO RIO DOCE - N.º 01 - SÃO TORQUATO - VILA VELHAS
DESENHO:

ÁGUA PLUVIAL - CENTRO DE TREINAMENTO


PROCESSO: 08285.003502/2022-79
AUTOR: FERNANDO J.A. IMPERIAL
VERIFICAÇÃO/DESENHO: VERO1
FASE DO PROJETO: PROJETO BÁSICO

DATA: 20/10/2022
PRANCHAS N.º: 02/07
ESCALA: 1/100

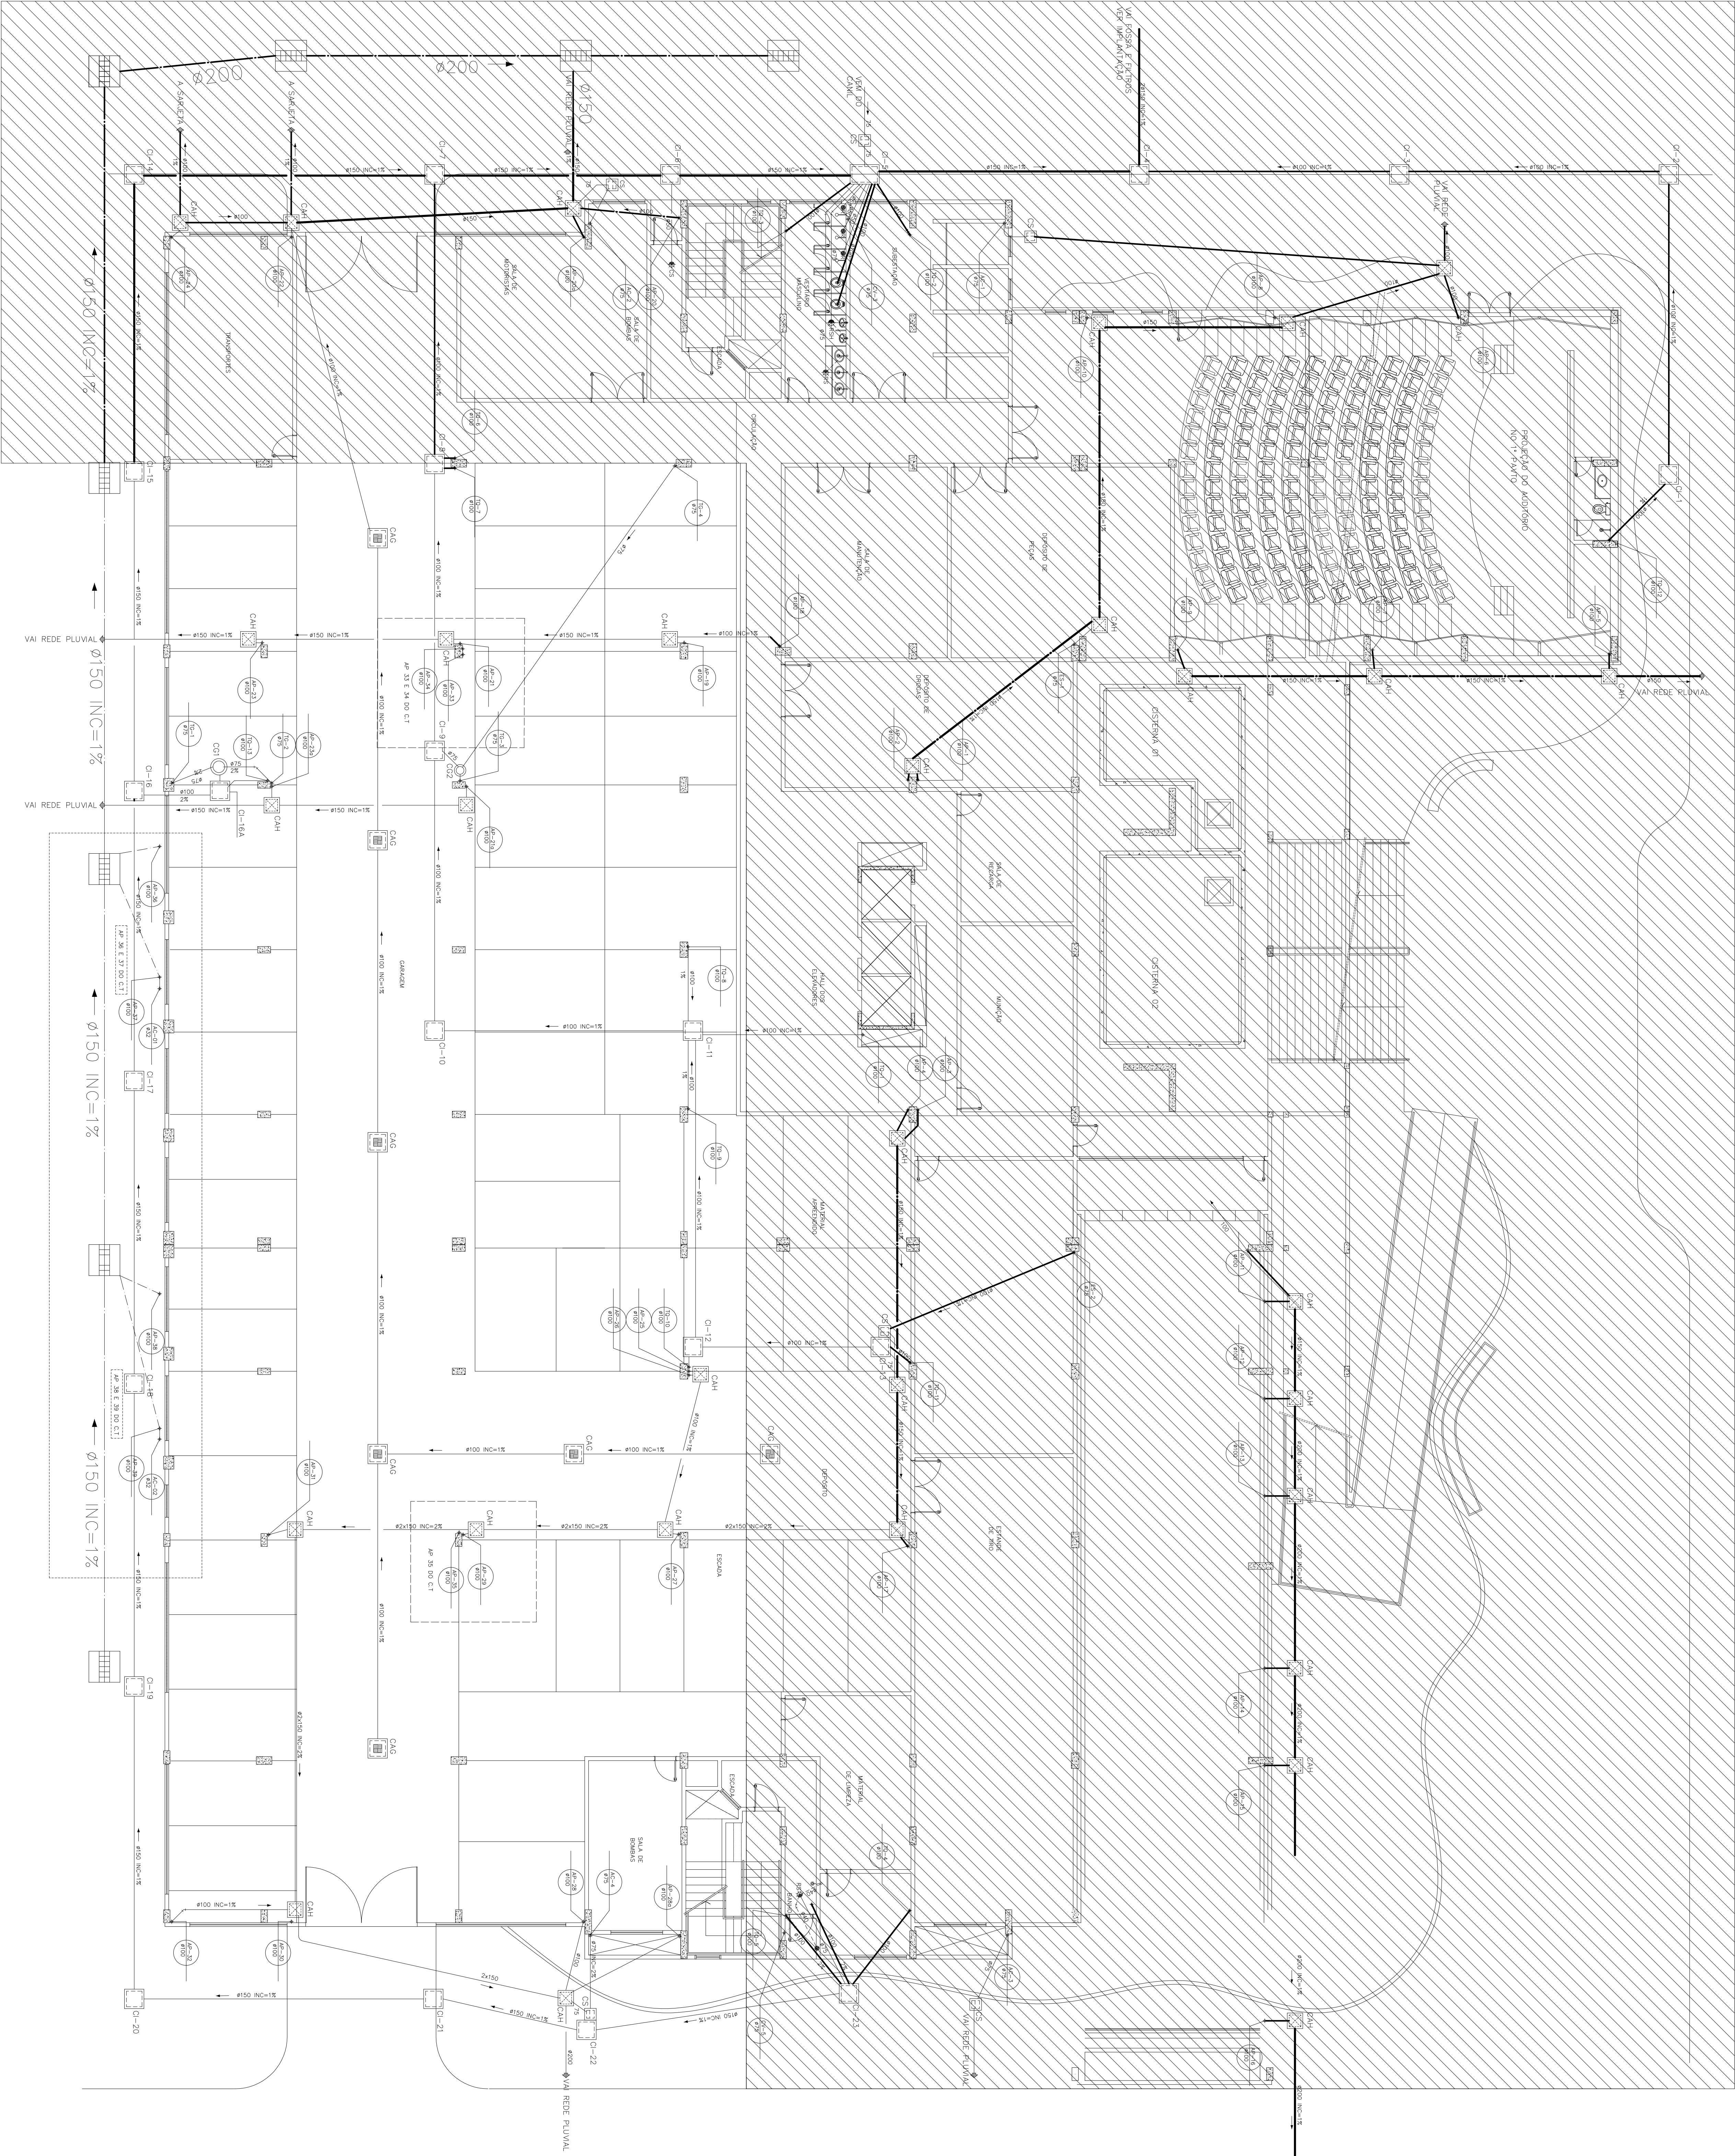

DEPARTAMENTO DE POLÍCIA FEDERAL
SUPERINTENDÊNCIA REGIONAL NO ESPÍRITO SANTO

MINISTÉRIO DA JUSTIÇA
DEPARTAMENTO DE POLÍCIA FEDERAL
SUPERINTENDÊNCIA DE POLÍCIA FEDERAL NO ESPÍRITO SANTO
SUPERINTENDENTE DA POLÍCIA FEDERAL NO ESTADO DO ESPÍRITO SANTO

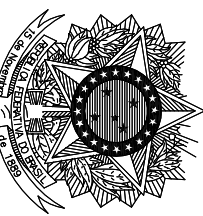

OBRA: CENTRO DE TREINAMENTO E ÁREA DE CONVÊNIO NA SRP/ES


GRUPO TÉCNICO DE ENFERMAGENS
ENFERMEIRO: RUA VALE DO RIO DOCE - N.º 01 - SÃO TORQUATO - VILA VELHAS
DESENHO:


ESGOTO GARAGEM - CENTRO DE TREINAMENTO

PROCESSO: 08285.003502/2022-79
DATA: 20/10/2022


AUTOR: FERNANDO J.A. IMPERIAL
VERIFICAÇÃO/DESENHO: VERO1

ESCALA: 1/100
PROJETO BÁSICO

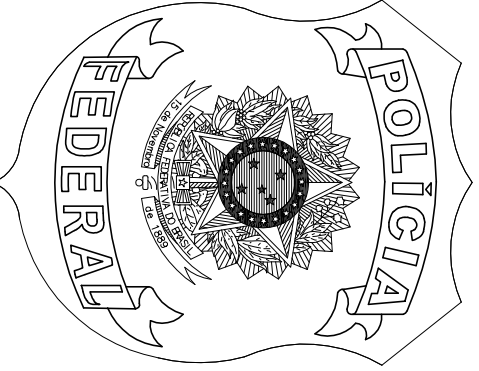

ITEM	LEGENDA	DESCRICO
1		CALA DE INSPEÇÃO EM ALUMINUM E CONCRETO COM TAPADO P.F.
2		CALA DE ÁREA COM GRELHA
3		CALA DE ÁREA HEMÉTICA
4		CALA RETENTIVA DE COBRIÇA
5		CALA SIFONADA
6		GRELHA 20x20cm
7		GRELHA DE ÁGUAS PLUVIAIS PRAZO BARBAKAR
8		GRELHA 40x60cm
9		RAIO SIFONADO 4150mm PVC
10		RAIO SIFONADO 4150 HEMÉTICA
11		RAIO SIFONADO
12		TUBULAÇÃO DE ESGOTO PRIMÁRIO
13		TUBULAÇÃO DE ESGOTO SECUNDÁRIO
14		TUBULAÇÃO DE ÁGUAS PLUVIAIS
15		TUBULAÇÃO DE VENTILAÇÃO
16		IDENTIFICAÇÃO DE COLUNA E DIÂMETRO
17		TUBULAÇÃO A SER RETENIDA


NOMENCLATURA	
II	HEMÉTICA
III	AC
IV	AC
V	AC
VI	AC
VII	AC
VIII	AC
IX	AC
X	AC
XI	AC
XII	AC
XIII	AC
XIV	AC
XV	AC
XVI	AC
XVII	AC
XVIII	AC
XIX	AC
XX	AC
XXI	AC
XXII	AC
XXIII	AC
XXIV	AC
XXV	AC
XXVI	AC
XXVII	AC
XXVIII	AC
XXIX	AC
XXX	AC
XXXI	AC
XXXII	AC
XXXIII	AC
XXXIV	AC
XXXV	AC
XXXVI	AC
XXXVII	AC
XXXVIII	AC
XXXIX	AC
XL	AC
XLII	AC
XLIII	AC
XLIV	AC
XLV	AC
XLVI	AC
XLVII	AC
XLVIII	AC
XLIX	AC
CCL	AC
CCLII	AC
CCLIII	AC
CCLIV	AC
CCLV	AC
CCLVI	AC
CCLVII	AC
CCLVIII	AC
CCLIX	AC
CCCL	AC
CCCLII	AC
CCCLIII	AC
CCCLIV	AC
CCCLV	AC
CCCLVI	AC
CCCLVII	AC
CCCLVIII	AC
CCCLIX	AC
DCCL	AC
DCCLII	AC
DCCLIII	AC
DCCLIV	AC
DCCLV	AC
DCCLVI	AC
DCCLVII	AC
DCCLVIII	AC
DCCLIX	AC
MCCCL	AC
MCCCLII	AC
MCCCLIII	AC
MCCCLIV	AC
MCCCLV	AC
MCCCLVI	AC
MCCCLVII	AC
MCCCLVIII	AC
MCCCLIX	AC
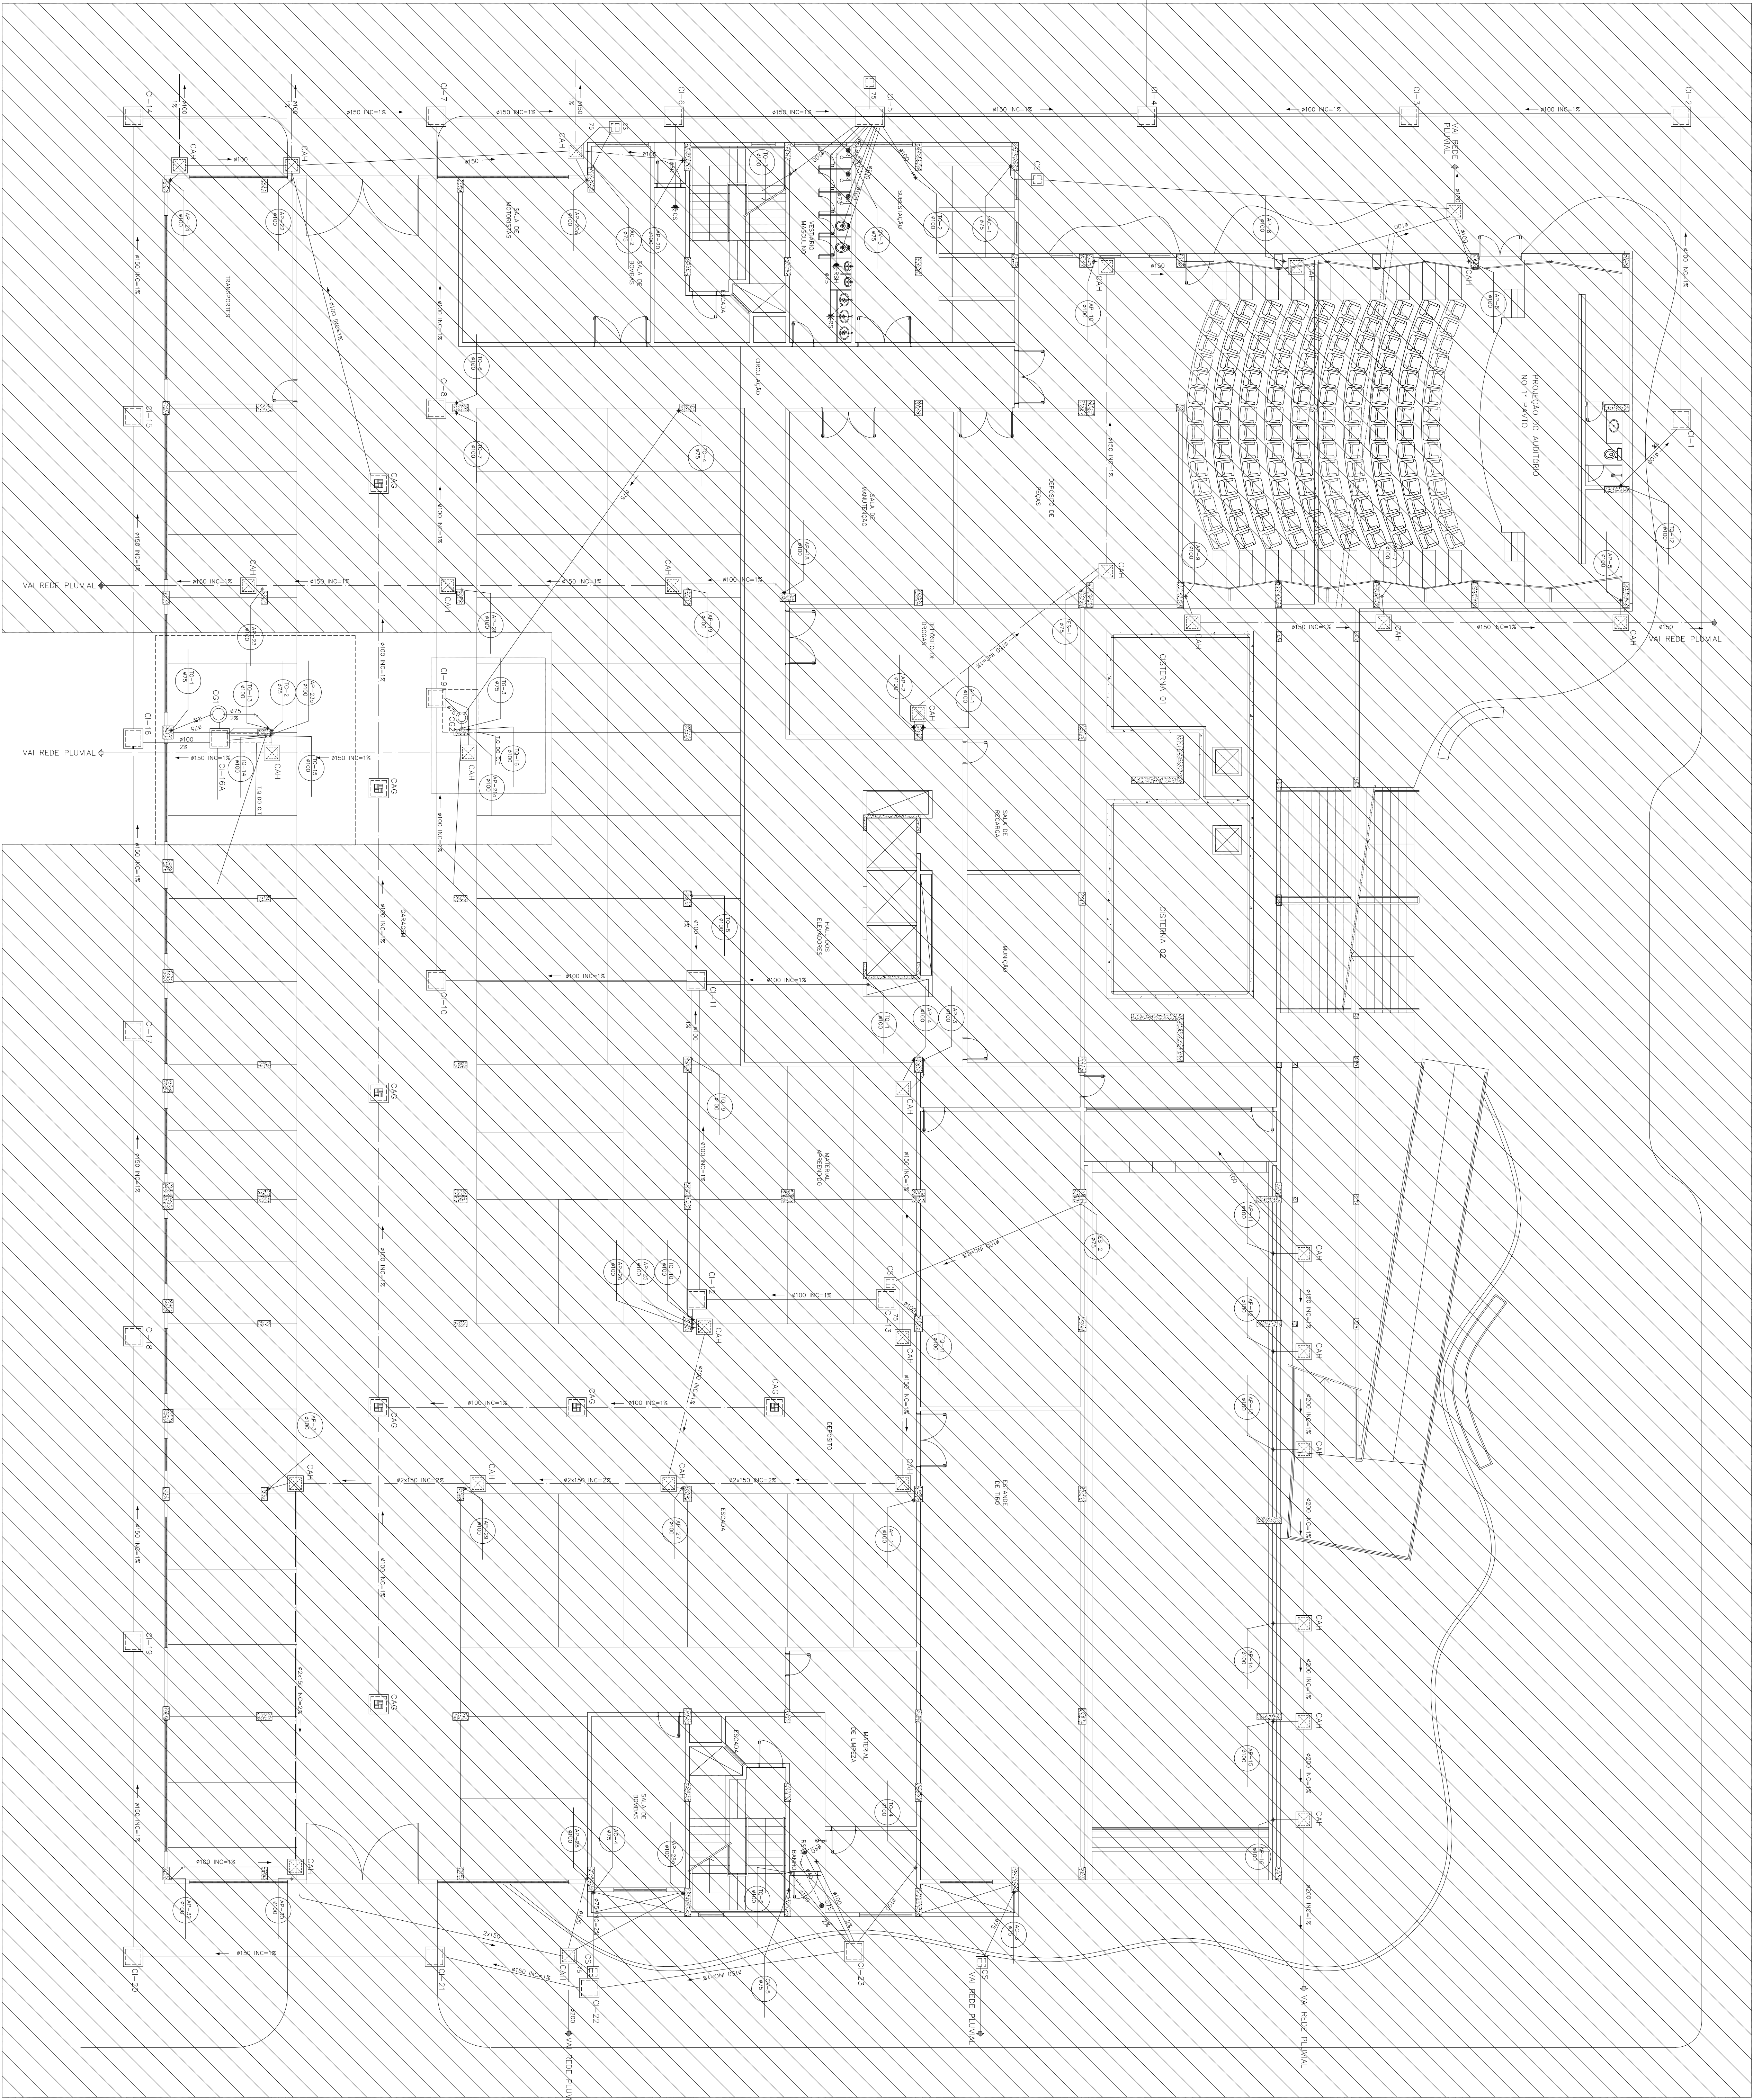

ESGOTO – CENTRO DE TREINAMENTO GARAGEM
ESCALA 1/700

ITEM	LEGENDA DESCRIÇÃO
1	CAMA DE INSPEÇÃO EM ALVENARIA E CONCRETO COM TAMPA P.F.
2	CAMA PASSADA COM GRELIA
3	CAMA DE ÁREA HEMÉTICA
4	CAMA RETENÇÃO DE COBREIA
5	CAMA SIFONADA
6	GRELIA 200x200
7	GRELIA DE ÁGUAS PLUVIAIS PAREDA BARREIA
8	GRELIA 60x60cm
9	RAIO SIFONADO 450mm PVC
10	RAIO SIFONADO 450mm PERMETICA
11	RAIO SIFONADO
12	TUBULAÇÃO DE ESGOTO PRIMÁRIO
13	TUBULAÇÃO DE ESGOTO SECUNDÁRIO
14	TUBULAÇÃO DE ÁGUAS PLUVIAIS
15	TUBULAÇÃO DE VENTILAÇÃO
16	IDENTIFICAÇÃO DE COLUNA E DIÂMETRO

EDIFICAÇÃO EXISTENTE

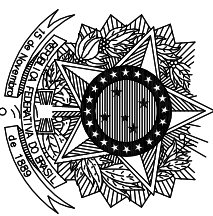


MINISTÉRIO DA JUSTIÇA
DEPARTAMENTO DE POLÍCIA FEDERAL
SUPERINTENDÊNCIA DE POLÍCIA FEDERAL NO ESPÍRITO SANTO
SUPERINTENDENTE DA POLÍCIA FEDERAL NO ESTADO DO ESPÍRITO SANTO



DEPARTAMENTO DE POLÍCIA FEDERAL
SUPERINTENDÊNCIA REGIONAL NO ESPÍRITO SANTO

OBRA: CENTRO DE TREINAMENTO E ÁREA DE CONVÊNIO NA SR/PES

GRUPO TÉCNICO DE ENFERMAGENS
OBRAS
ENFERMEIRO RUA VALE DO RIO DOCE - N.º 01 - SÃO TORQUATO - VILA VELHAS

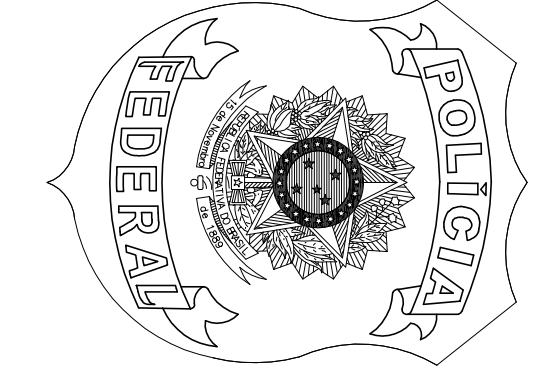

PROCESSO: 08285.003502/2022-79	DATA: 20/10/2022	PRONCHIA Nº: 05/07
AUTOR: FERNANDO J.A. IMPERIAL	VERIFICAÇÃO/DESENHO: VERO1	
ESCALA: 1/100	FASE DO PROJETO: PROJETO BÁSICO	

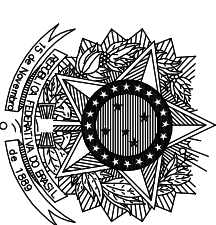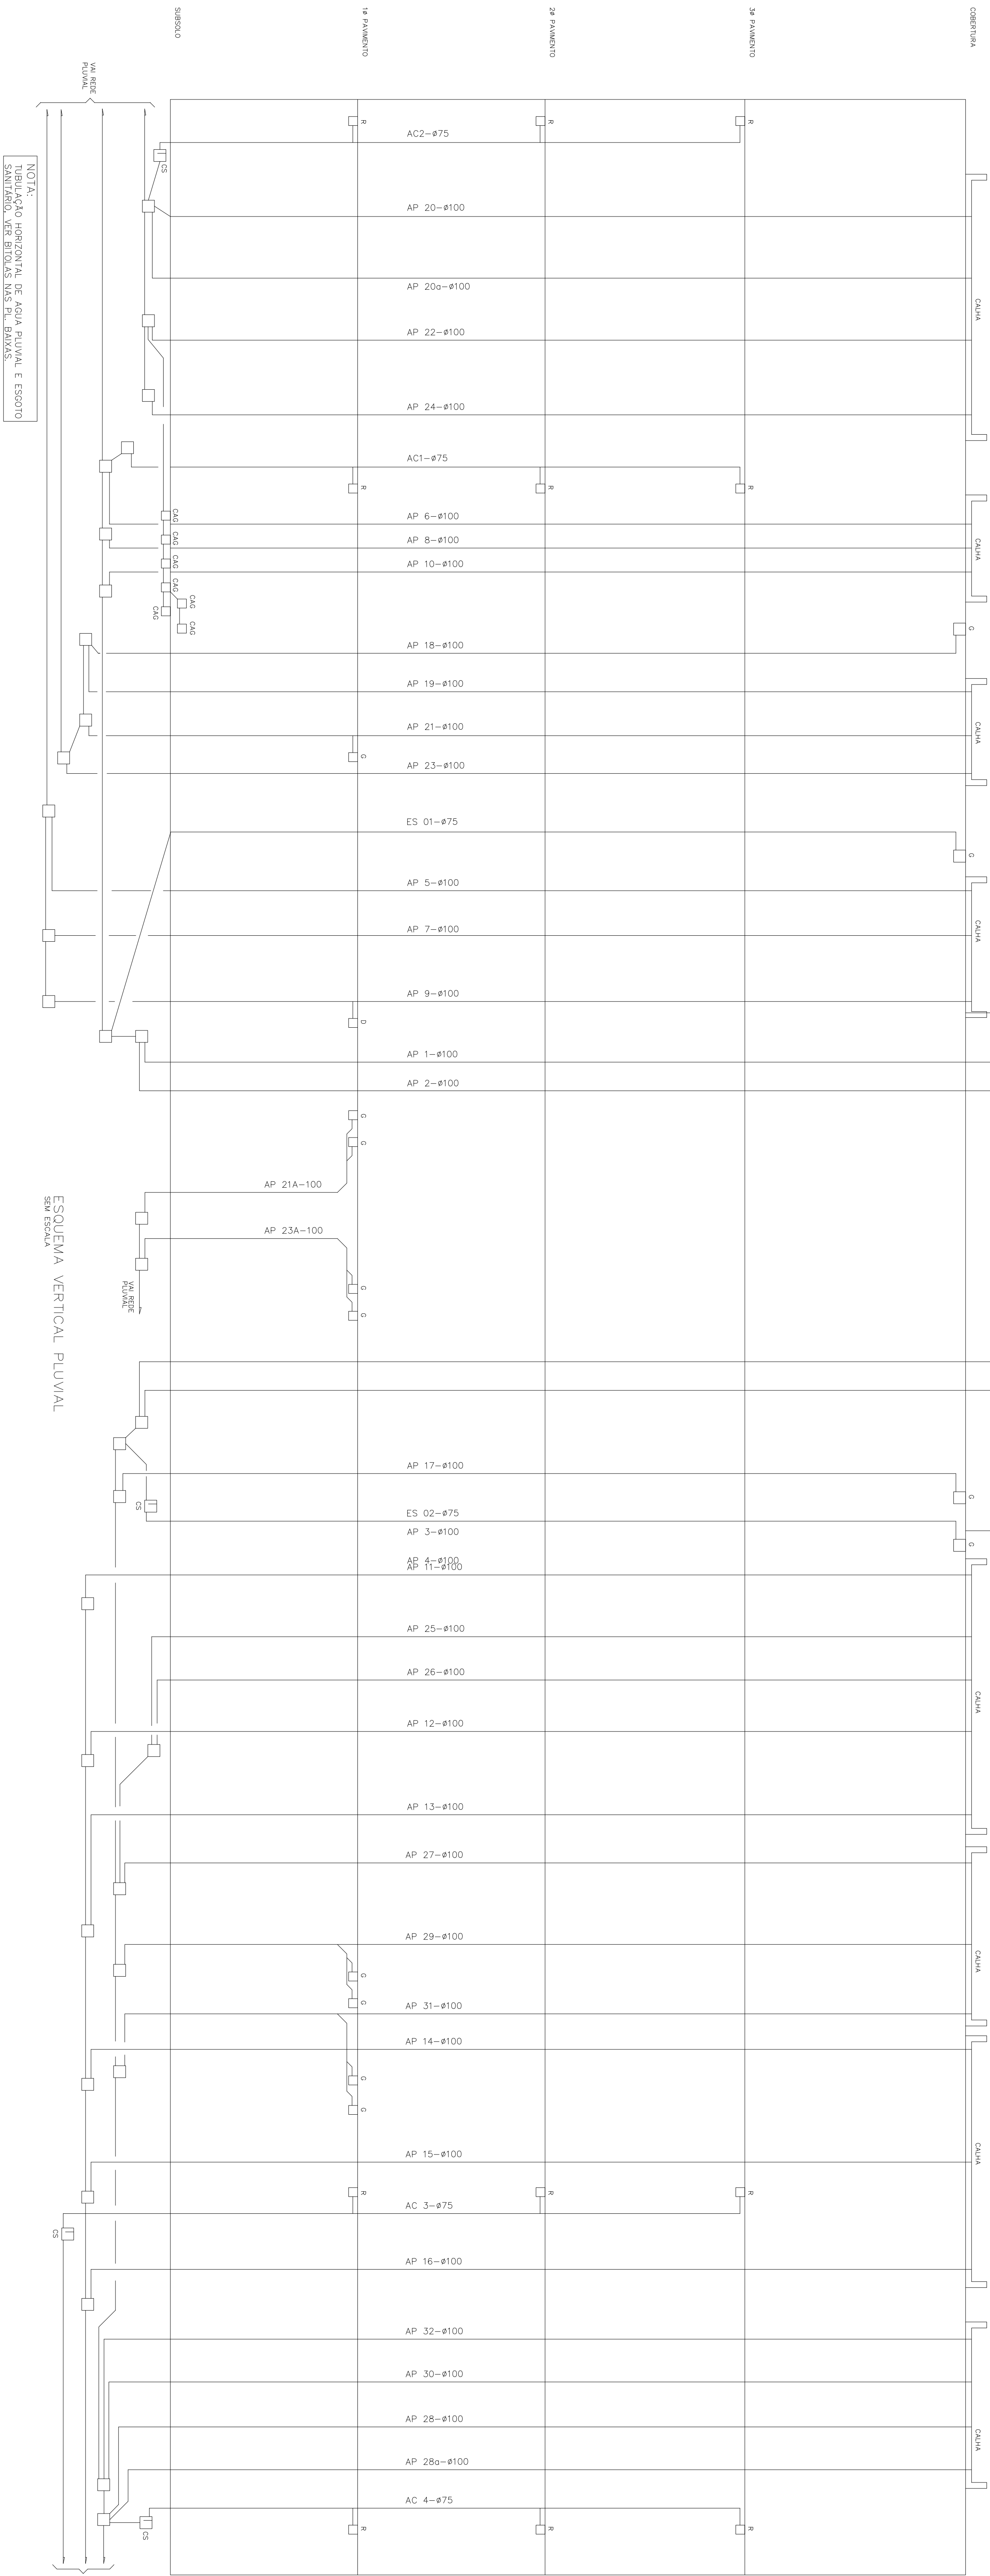

MINISTÉRIO DA JUSTIÇA
DEPARTAMENTO DE POLÍCIA FEDERAL
SUPERINTENDÊNCIA DE POLÍCIA FEDERAL NO ESPÍRITO SANTO

SUPERINTENDENTE DA POLÍCIA FEDERAL NO ESTADO DO ESPÍRITO SANTO

DEPARTAMENTO DE POLÍCIA FEDERAL
SUPERINTENDÊNCIA REGIONAL NO ESPÍRITO SANTO

OBRA: CENTRO DE TREINAMENTO E ÁREA DE CONVIVÊNCIA NA SR/P/ES

ENDEREÇO: RUA VALE DO RIO DOCE - N°01 - SÃO TORQUATO - VILA VELHA/ES

DESENHO

ESQUEMA VERTICAL DE ESGOTO - CENTRO DE TREINAMENTO

08285.003502/2022-79


AUTOR:
FERREIRA, L. M. M.

ESCALA


1/100

06/07


PLANTA REFRIGERAÇÃO E RENOVAÇÃO DE AR
ESCALA 1/100

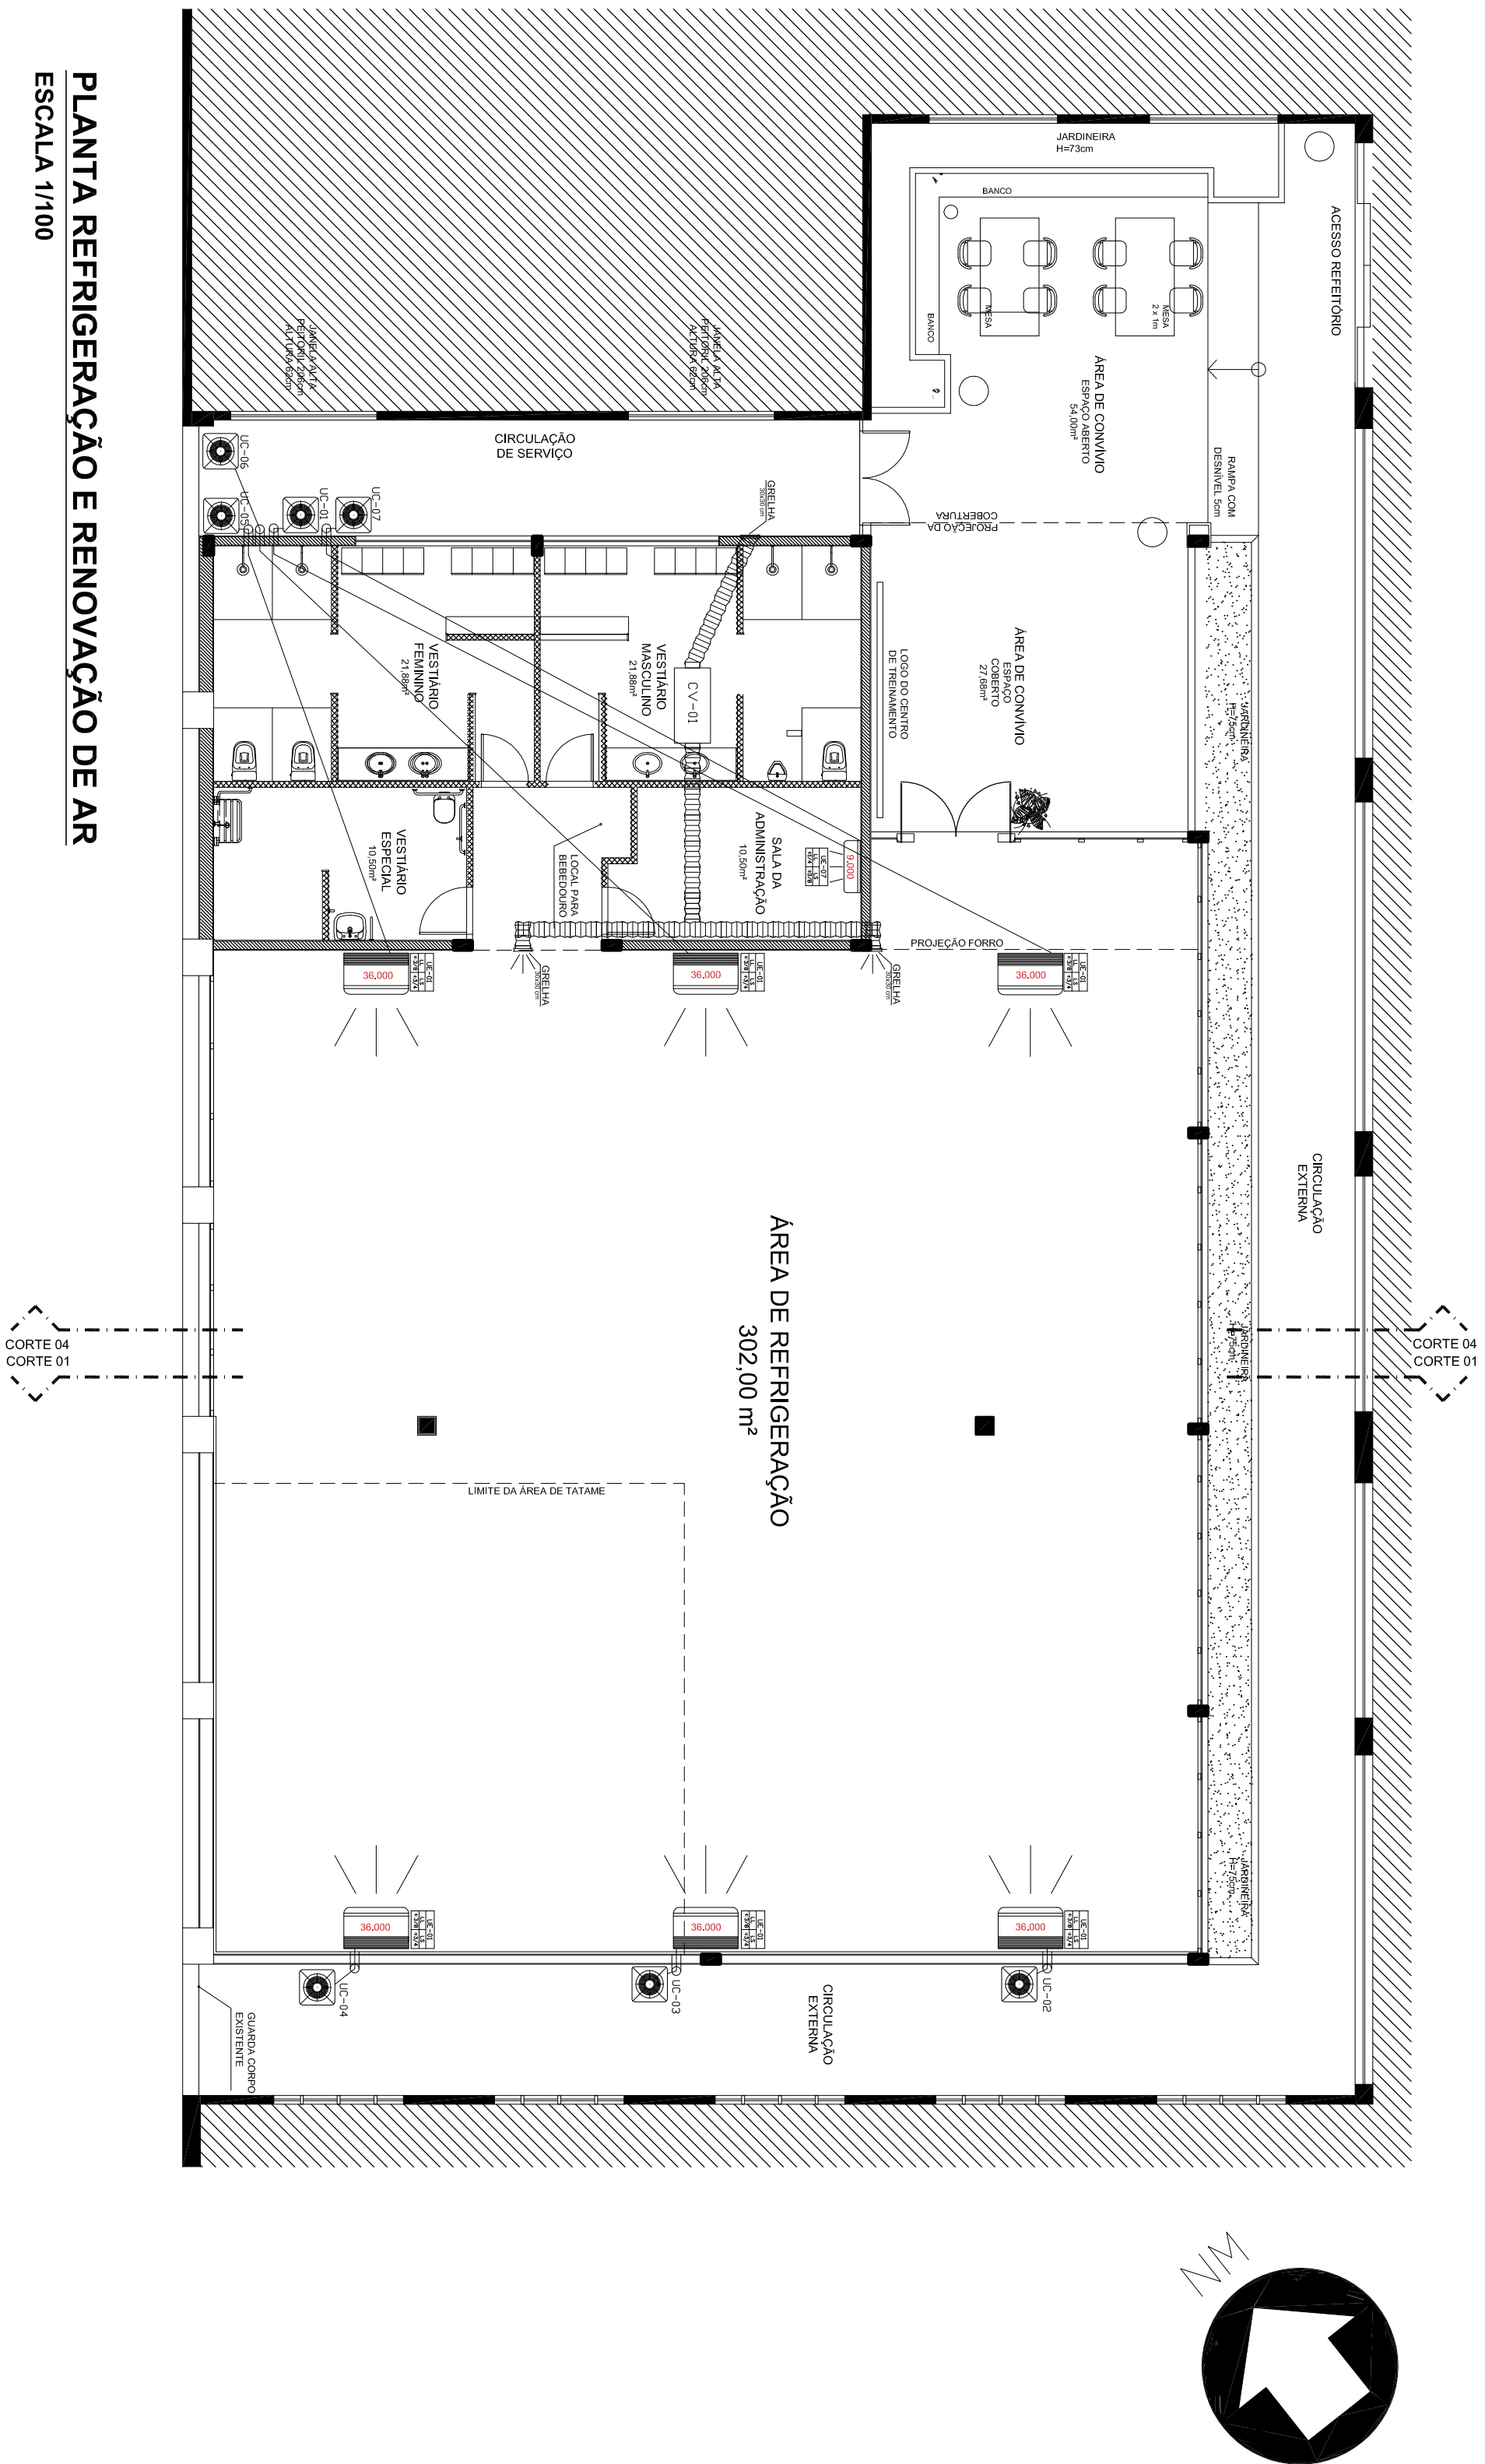

CORTE TRANSVERSAL 1
ESCALA 1/100

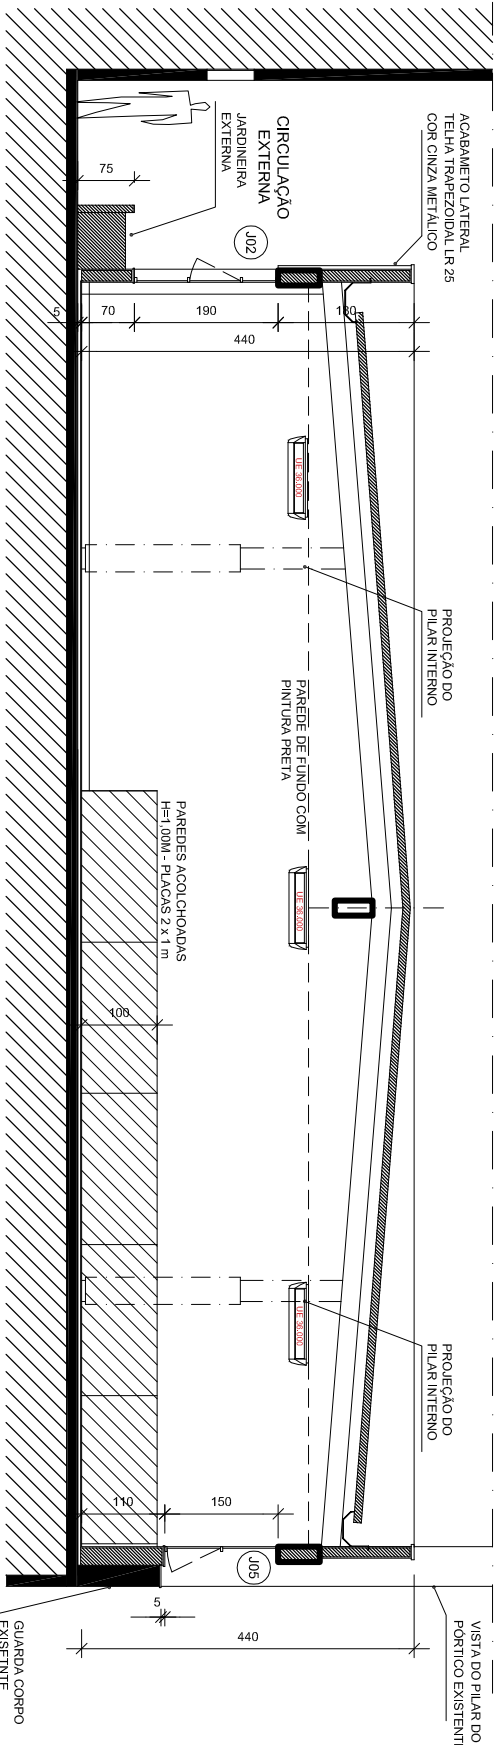

CORTE TRANSVERSAL 4
ESCALA 1/100

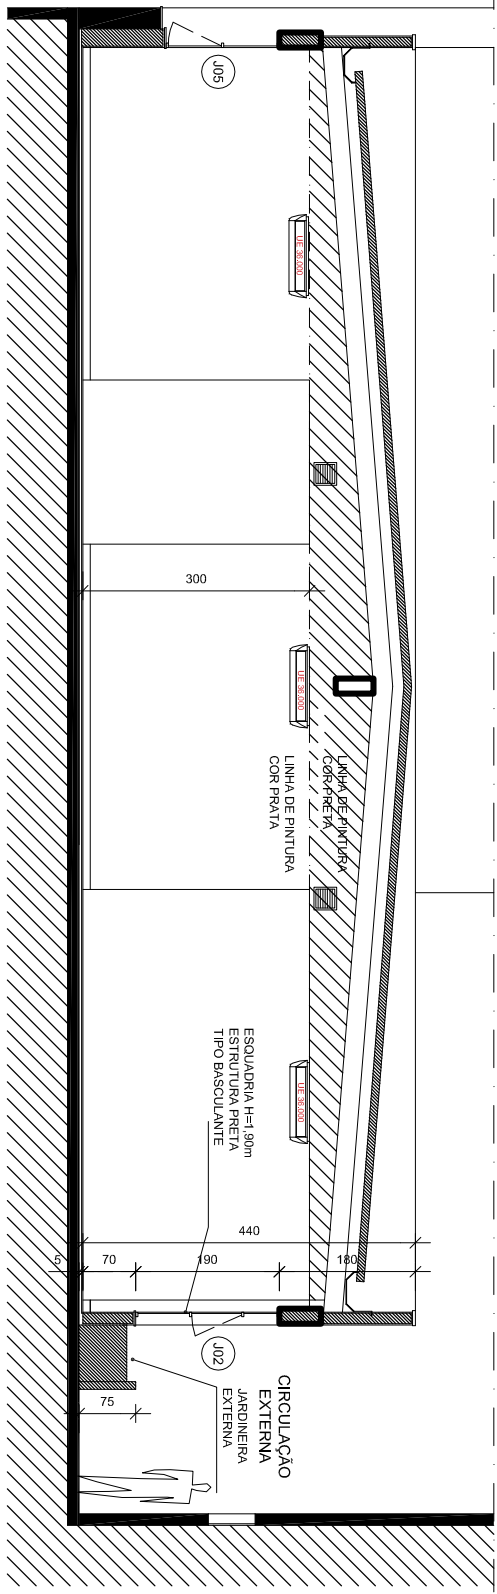

MINISTÉRIO DA JUSTIÇA
DEPARTAMENTO DE POLÍCIA FEDERAL
SUPERINTENDÊNCIA DE POLÍCIA FEDERAL NO ESPÍRITO SANTO

SUPERINTENDENTE DA POLÍCIA FEDERAL NO ESTADO DO ESPÍRITO SANTO

DEPARTAMENTO DE POLÍCIA FEDERAL
SUPERINTENDÊNCIA REGIONAL NO ESPÍRITO SANTO

GRUPO TÉCNICO DE PROJETOS		DEPARTAMENTO DE PROJETOS	
SUPERINTENDENTE DA POLÍCIA FEDERAL		SUPERINTENDENTE DA POLÍCIA FEDERAL	
PROJETO DE REFRIGERAÇÃO E RENOVAÇÃO DE AR		PROJETO DE REFRIGERAÇÃO E RENOVAÇÃO DE AR	
PLANTA BAKA		PLANTA BAKA	
PROJETO BÁSICO		PROJETO BÁSICO	
ESCALA 1/100		ESCALA 1/100	
01/01		01/01	