


1 Planta Baixa Inferior (Paginação de piso)

Escala 1/75

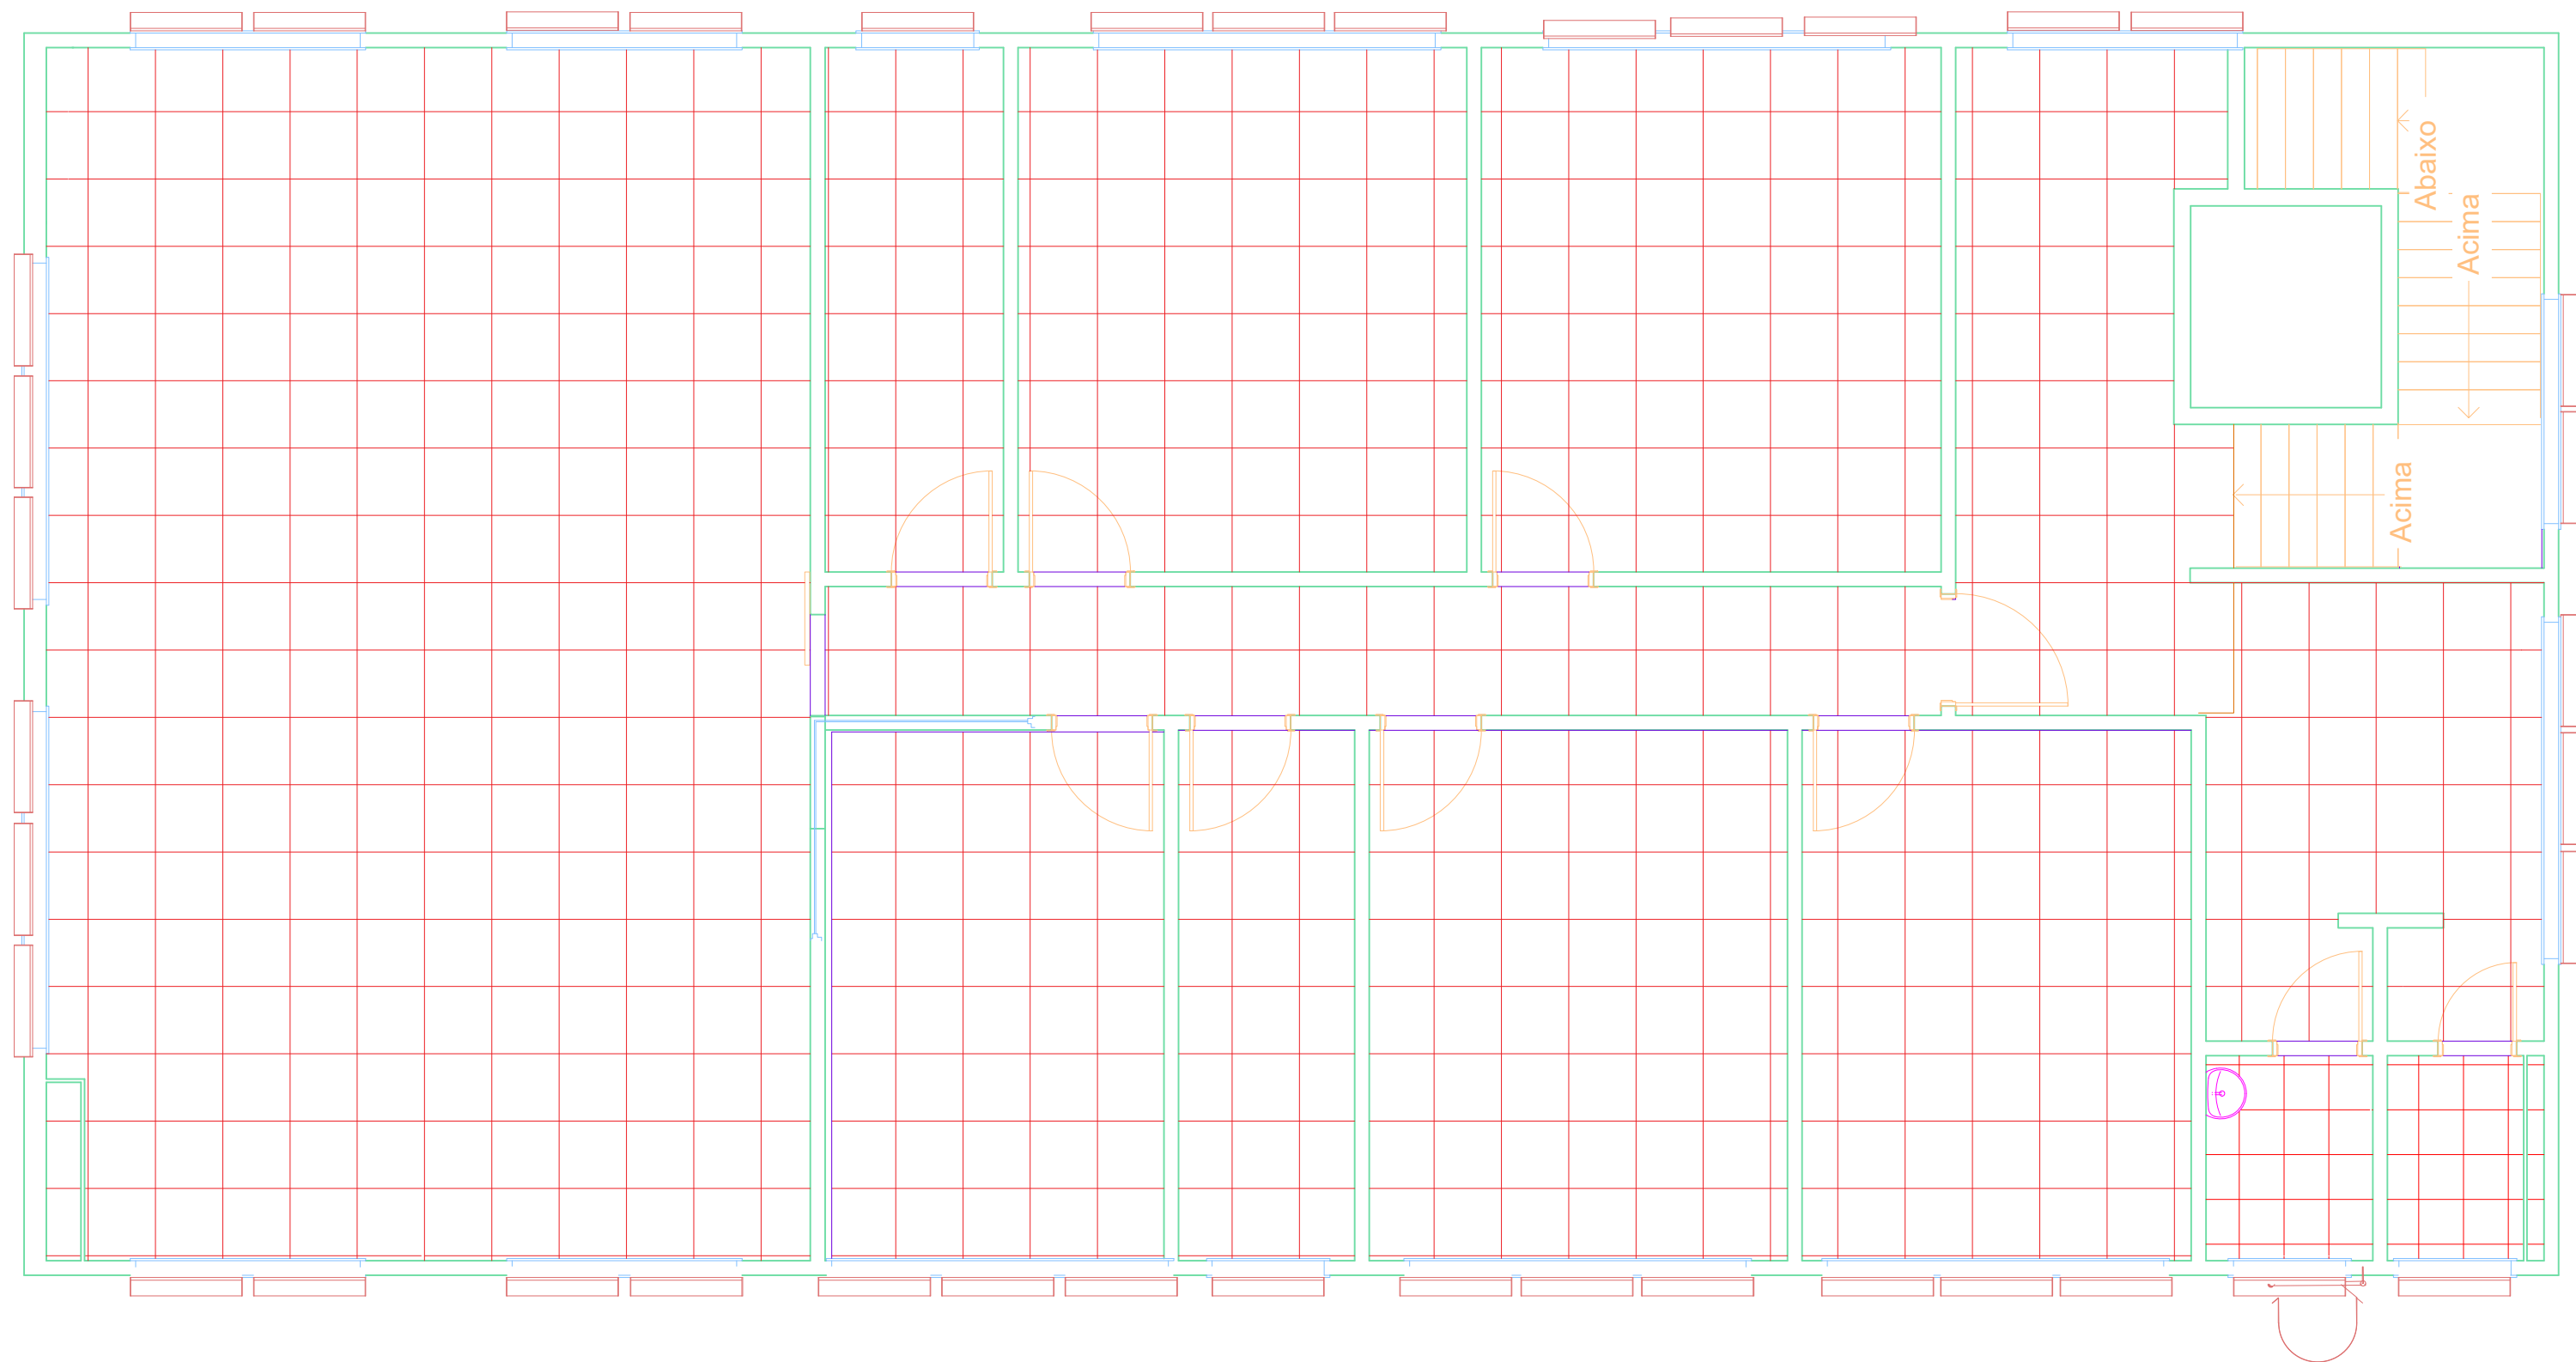

2 Planta Baixa Superior (Paginação de piso)

Escala 1/75

OBS:
- OS PROJETOS ARQUITETÔNICOS FORAM REALIZADOS DE ACORDO COM O JÁ EXISTENTE
- TODOS OS VÃOS JÁ EXISTENTE NOS WCs DEVERÃO RESPEITAR O PROJETO ATUAL, ALTERANDO SUA MEDIDA, POR QUESTÕES DE COMPATIBILIZAÇÃO

 PASQUALOTTO ENGENHARIA <small>Fone: (051) 9142-1122 E-mail: pasqualottoengenharia@gmail.com</small>	BN PASQUALOTTO ENGENHARIA	
	ASSINATURAS	
	CONTRATANTE	RESPONSÁVEL TÉCNICO
RESPONSÁVEL PROJETO		
EMILY CAMARGO CRS-AMT 51171	RESPONSÁVEL TÉCNICO SUBCONTRATADO	
NATUREZA DO EMPREENDIMENTO SUPERINTENDÊNCIA REGIONAL DE POLÍCIA FEDERAL EM MATO GROSSO SEDE DO GRUPO ESPECIAL DE INVESTIGAÇÕES SENSÍVEIS - GISE/MT		
LOCALIZAÇÃO CUIABÁ/MT		
2022	PROJETO PROJETO EXECUTIVO	ESPECIFICAÇÃO ARQUITETÔNICO
ARQUITETÔNICO		ARQ-06
DATA AGOSTO-2022	ESCALA INDICADA	DESENHO EMILY
FOLHA/Nº FOLHAS 00/06		ARQUIVO 2022-POLICIA FEDERAL-MT-ARQ-06