

## CABECEIRA (CA-1) - ALOJAMENTOS

05/07

DATA: AGOSTO/2021

ELEVAÇÃO FRONTAL  
ESCALA 1/10

# ELEVAÇÃO LATERAL

## ESCALA 1/10

VISTA SUPERIOR  
ESCALA 1/10

POSTO AVANÇADO POLÍCIA  
FEDERAL FERNANDO DE NORONHA

PROJETO EXECUTIVO ARQUITETURA - DETALHAMENTO

ARMÁRIO BAIXO (AB-3) - ESTAR

PROJETO: ADOLPHO LOMACHINSKY NETO CAU A 22204-6  
ADRIANA FURTADO CORDEIRO CAU A23386-2




REVISÃO

OBSERVAÇÕES:

- CORES E TEXTURAS MERAMENTE ILUSTRATIVAS
- CONFERIR COTAS NO LOCAL
- EM CASO DE DÚVIDAS CONSULTAR ARQUITETOS RESPONSÁVEIS

02/07

DATA: AGOSTO/2021

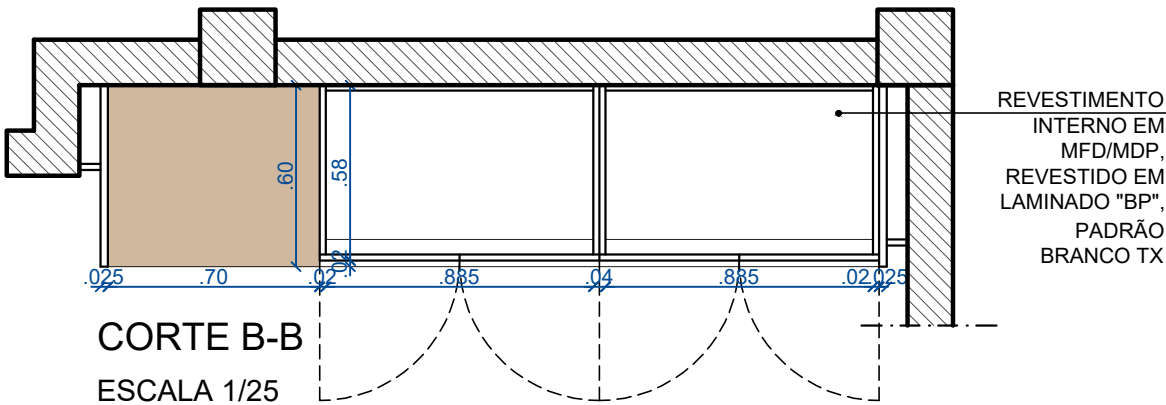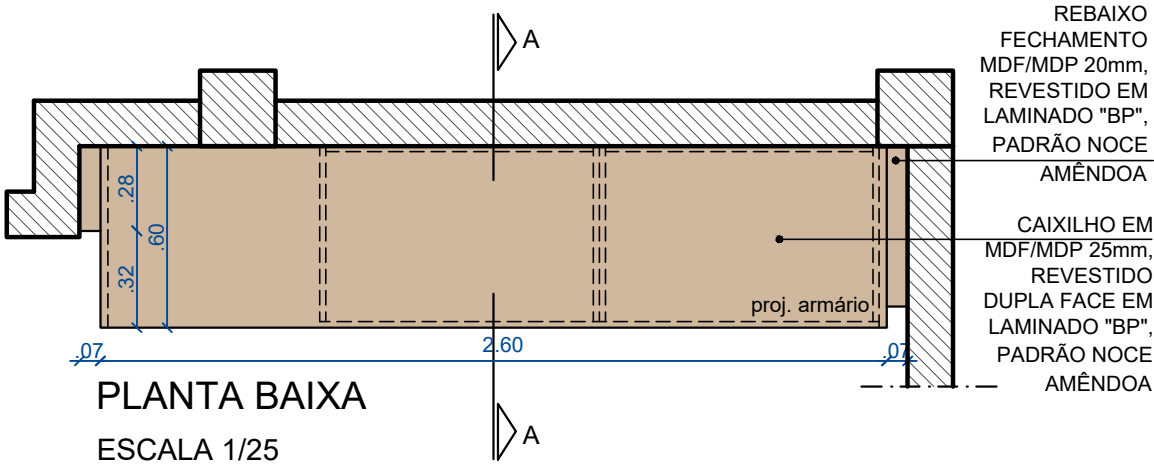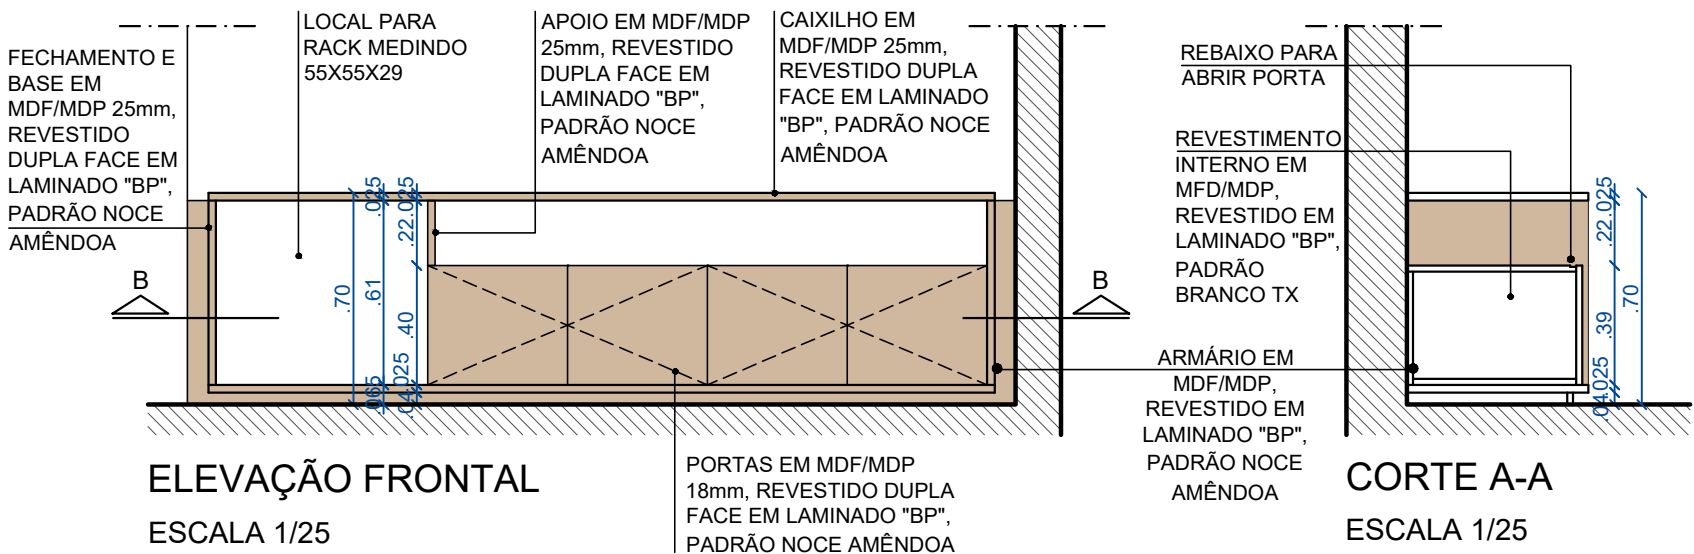

POSTO AVANÇADO POLÍCIA  
FEDERAL FERNANDO DE NORONHA

PROJETO EXECUTIVO ARQUITETURA - DETALHAMENTO  
GUARDA-ROUPA (GC-1) - ALOJAMENTO 1

PROJETO: ADOLPHO LOMACHINSKY NETO CAU A 22204-6  
ADRIANA FURTADO CORDEIRO CAU A23386-2


REVISÃO

OBSERVAÇÕES:


- CORES E TEXTURAS MERAMENTE ILUSTRATIVAS
- CONFERIR COTAS NO LOCAL
- EM CASO DE DÚVIDAS CONSULTAR ARQUITETOS RESPONSÁVEIS

06/07


DATA: AGOSTO/2021

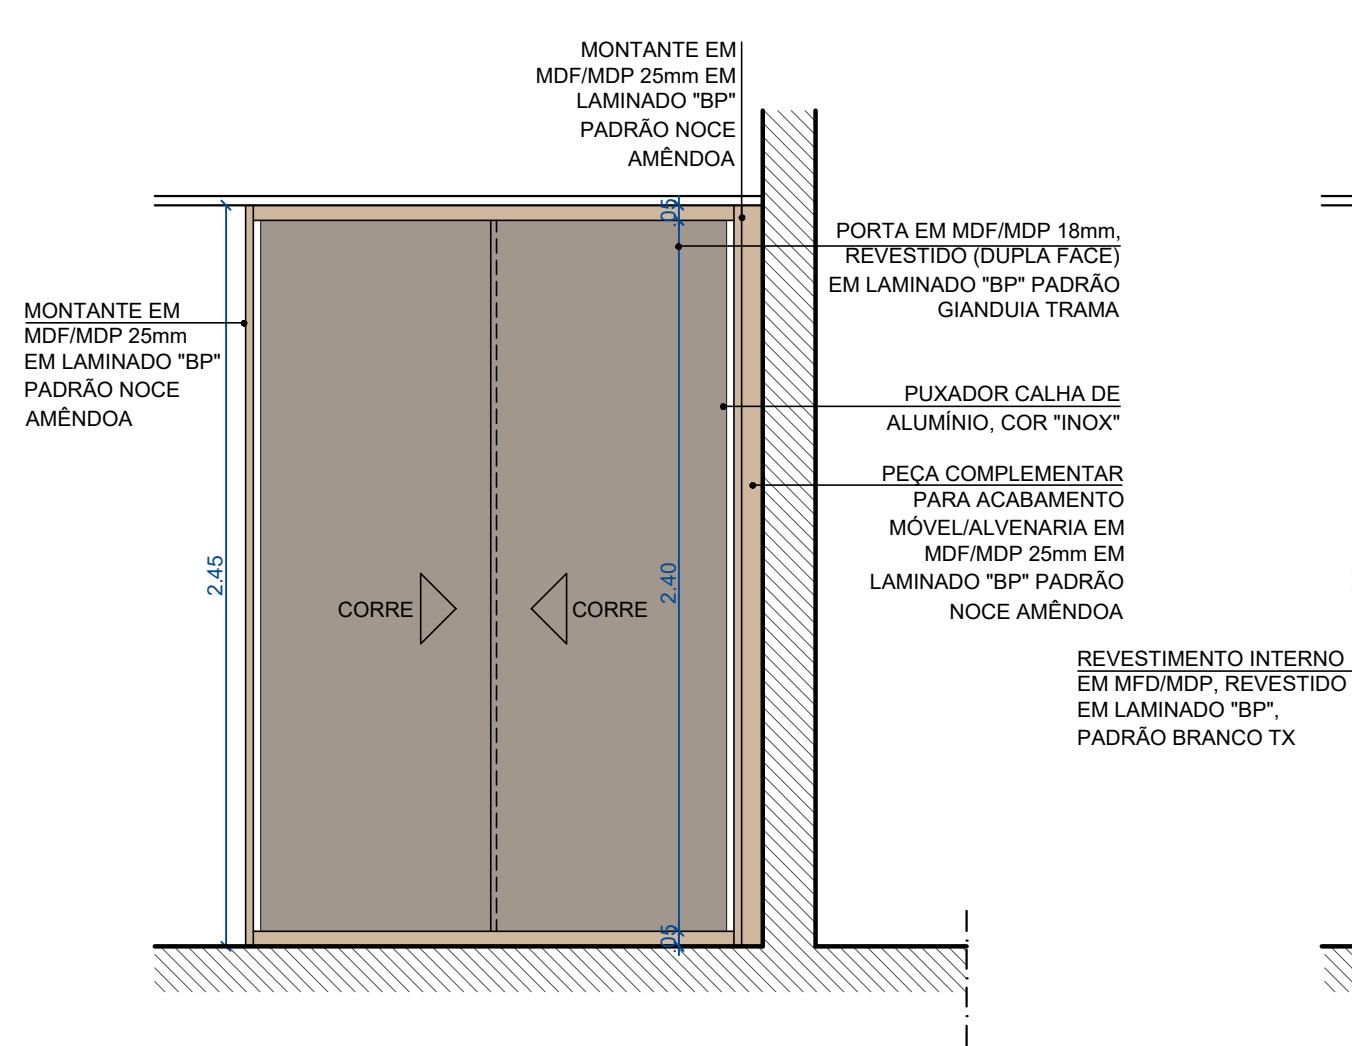


ELEVAÇÃO COM PORTAS  
ESCALA 1/25

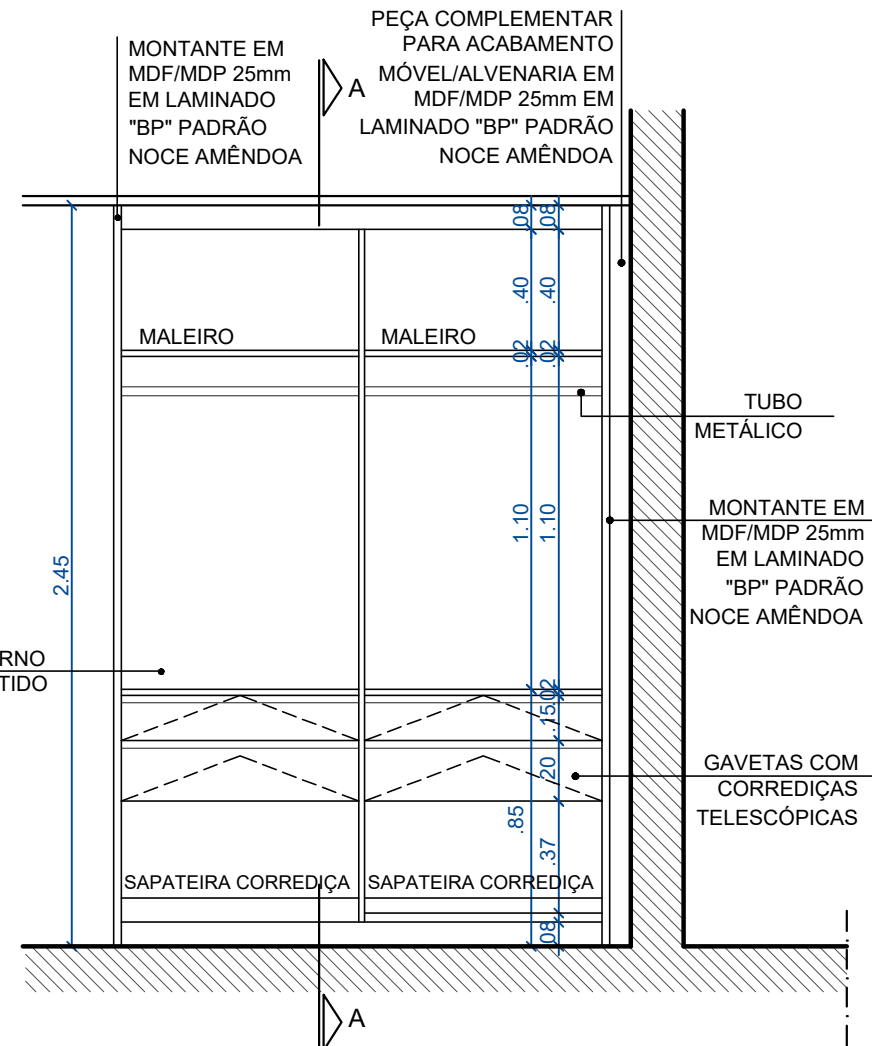

ELEVAÇÃO SEM PORTAS  
ESCALA 1/25

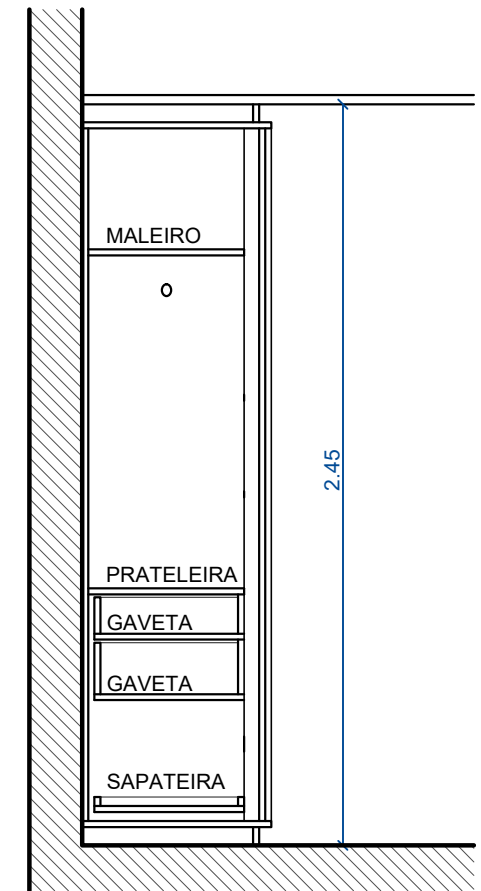

CORTE A-A  
ESCALA 1/25

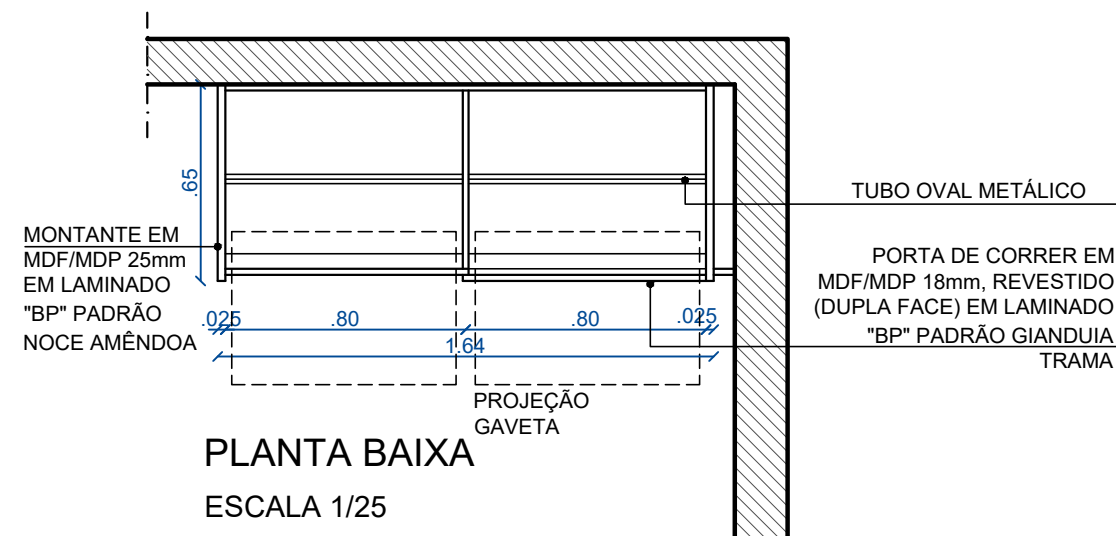

PLANTA BAIXA  
ESCALA 1/25

POSTO AVANÇADO POLÍCIA  
FEDERAL FERNANDO DE NORONHA

PROJETO EXECUTIVO ARQUITETURA - DETALHAMENTO

MESA (ME-2) - ALOJAMENTOS 2, 3 E 4

PROJETO: ADOLPHO LOMACHINSKY NETO CAU A 22204-6  
ADRIANA FURTADO CORDEIRO CAU A23386-2


REVISÃO

OBSERVAÇÕES:

- CORES E TEXTURAS MERAMENTE ILUSTRATIVAS
- CONFERIR COTAS NO LOCAL
- EM CASO DE DÚVIDAS CONSULTAR ARQUITETOS RESPONSÁVEIS


04/07

DATA: AGOSTO/2021

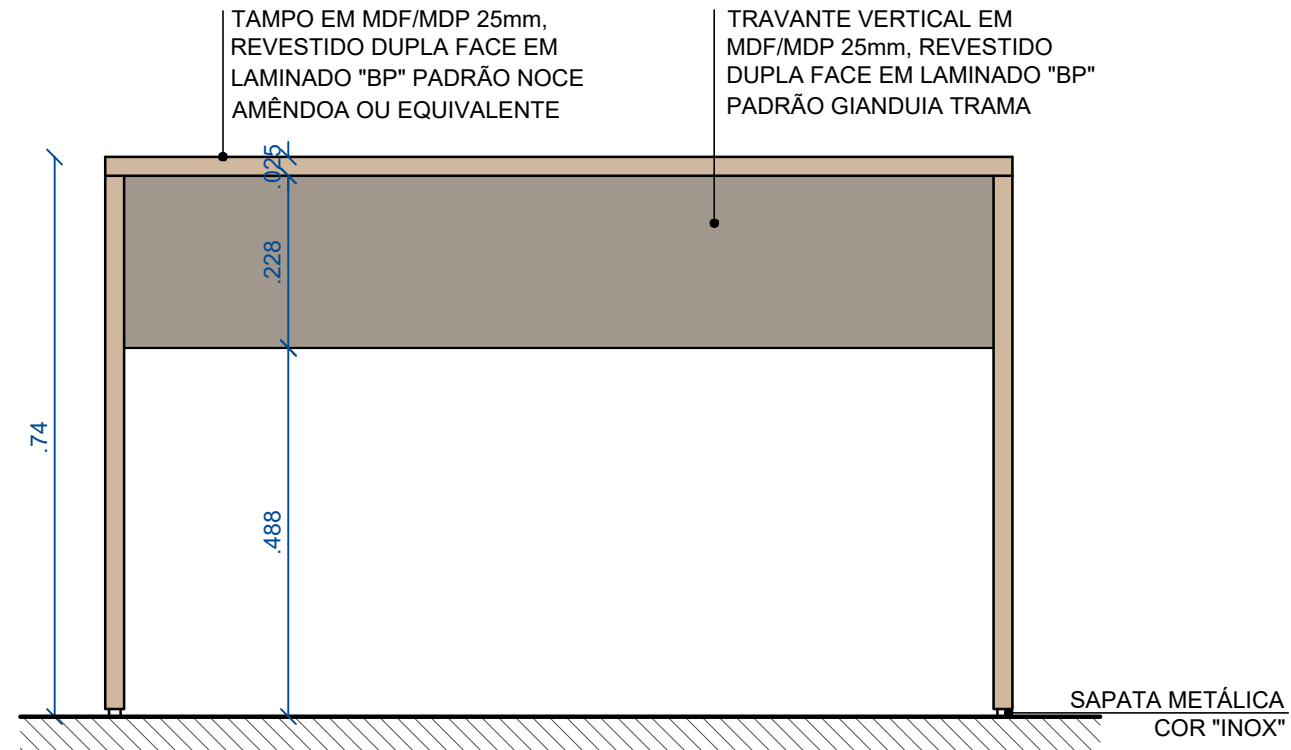


ELEVAÇÃO FRONTAL

ESCALA 1/10

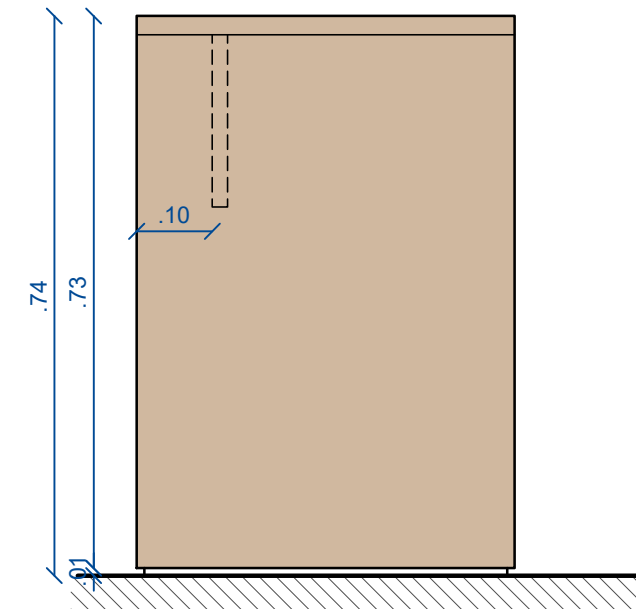

ELEVAÇÃO LATERAL

ESCALA 1/10

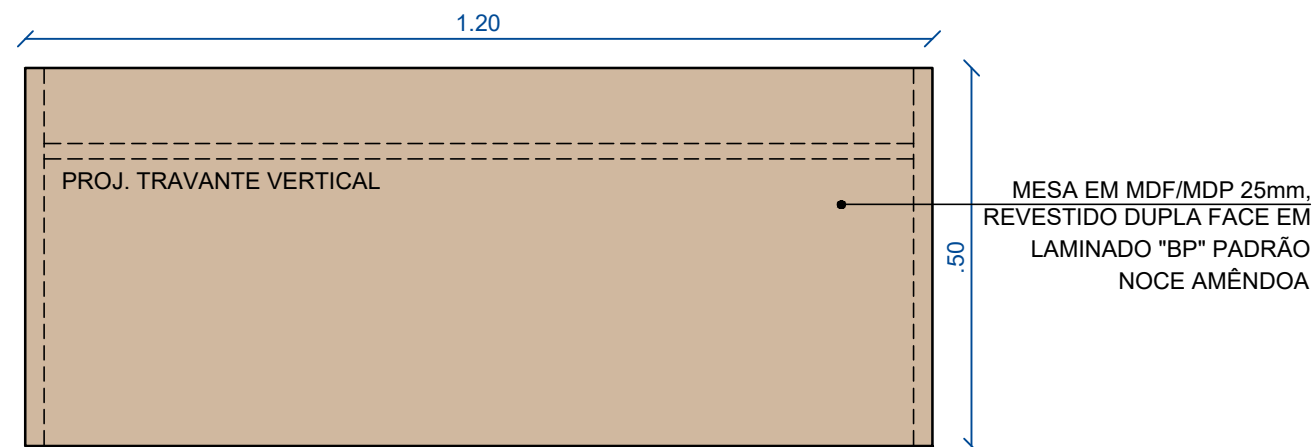

VISTA SUPERIOR

ESCALA 1/10