


Pavimento Terreo - Executivo  
1 : 50

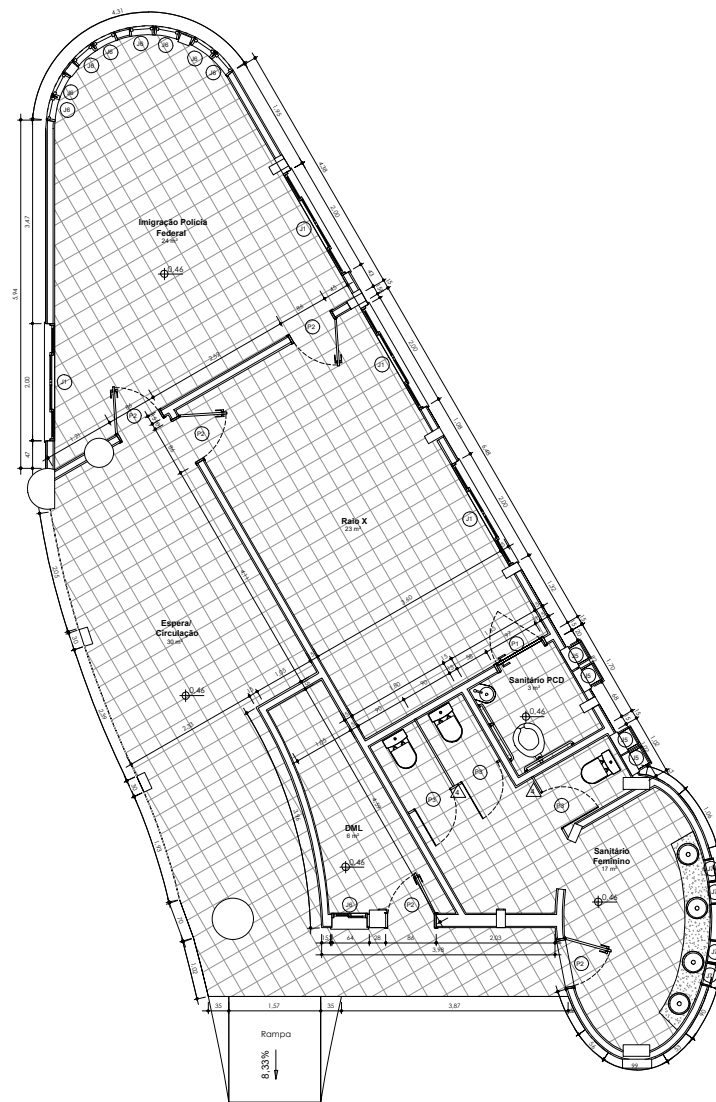

Pavimento Terreo - Executivo  
1 : 50

Tabela de porta					
Marca de	Tipo	Descrição	Altura	Comprimento	Quantidade
P1	Porta modelo -1	PORTA DE ALUMINIO, TIPO VENEZIANA	2,10	0,90	4
P2	Simplex - 80 cm	Porta de Madeira com uma folha de vidro	2,10	0,80	31
P3	80 x 210	PORTA DE ALUMINIO, TIPO VENEZIANA	2,10	0,70	19
P4	80 x 210 mm	Porta de Madeira com uma folha de vidro	2,10	0,80	1
P5	Porta modelo -1	PORTA DE ALUMINIO, TIPO VENEZIANA	2,10	0,70	6

Tabela de janela					
Marca de	Tipo	Descrição	Comprimento	Altura	Quantidade
J1	Janela de correr de vidro - 4	4 folhas	1,94	1,44	27
J2	Janela de correr de vidro - 2	2 folhas	1,94	1,44	1
J3	Janela de correr de vidro - 4	4 folhas	1,44	1,04	1
J4	Janela fixa em vidro	4 folhas	0,40	0,40	16
J5	Janela fixa em vidro	4 folhas	0,40	0,40	41
J6	Janela fixa em vidro	4 folhas	0,40	0,40	53
J7	Janela fixa em vidro	4 folhas	0,40	0,40	13

GTED/PE/AC

MJSP - DEPARTAMENTO00 DE POLÍCIA FEDERAL

SUPERINTENDÊNCIA REGIONAL NO ACRE

GRUPO TÉCNICO EM EDIFICAÇÕES - GTED

ASSUNTO:  
REFORMNA DELEGACIA DE ASSIS BRASIL

CONTEUDO:  
PLANTA BAIXA PAVIMENTO TERREO E SUPERIOR

PRANCHA:  
01/01

ESCALA:  
1/100

DATA:  
OUTUBRO/2024