



ESCOPO DAS DEMOLIÇÕES/REMOÇÕES

- Todas as divisórias existentes serão removidas para substituição por parede de gesso acartonado com isolamento acústico.
- A alvenaria existente será adaptada para o novo layout, havendo, portanto, locais de demolição e locais de complementação.
- Todas as portas existentes serão removidas para substituição por portas novas no padrão da ala já reformada do terceiro pavimento.
- Prever remoção de materiais e transporte para descarte via elevador ou escadas, conforme a necessidade.
- Observar projeto e especificações para demais detalhes.

OBSERVAÇÕES

- PARA LOCAÇÃO DAS DIVISÓRIAS UTILIZAR MEDIDAS OBTIDAS NO PROJETO EM ARQUIVO DWG.
- A FISCALIZAÇÃO DEVERÁ SER AVISADA PARA CONFERÊNCIA DA LOCAÇÃO DAS DIVISÓRIAS.
- DÚVIDAS OU EVENTUAIS INCOMPATIBILIDADES DEVEM SER SANADAS OBRIGATORIAMENTE JUNTO À FISCALIZAÇÃO.
- DEVERÃO SER RESPEITADAS AS ESPECIFICAÇÕES E OS PROCEDIMENTOS CONTIDOS NO CARDENO DE ENCARGOS.

PADRÕES DE ACABAMENTOS

PAREDES

Parede de alvenaria ou gesso acartonado (conforme projeto)
Emassamento com massa corrida PVA acabamento liso
Pintura tinta acrílica semi-brilho lavável cor branco neve

PISO

Piso cerâmico existente. Realizar os devidos complementos/repares em razão da remoção de alvenarias

TETO

Forro acústico mineral


PORTAS

Kit porta pronta conforme medidas do projeto e Caderno de Encargos

==== DIVISÓRIA GESSO ACARTONADO COM ISOLAMENTO ACÚSTICO

==== VIDRO TEMPERADO CONFORME CADERNO DE ENCARGOS

POLÍCIA FEDERAL		
SUPERINTENDÊNCIA REGIONAL EM GOIÁS - SR/PF/GO GTED/SELOG/SR/PF/GO		
PROJETO DE REFORMA		
REFORMA GERAL PARA MODERNIZAÇÃO E ADEQUAÇÃO DO LAYOUT DA SR/PF/GO		
PLANTA BAIXA REFORMA 1º PAVIMENTO	AGO/2025	
	ESCALA 1:100	
Autor do Projeto: Eng. Civil César Del Nero Santos Perito Criminal Federal CREA-GO 11.898/D		1/2

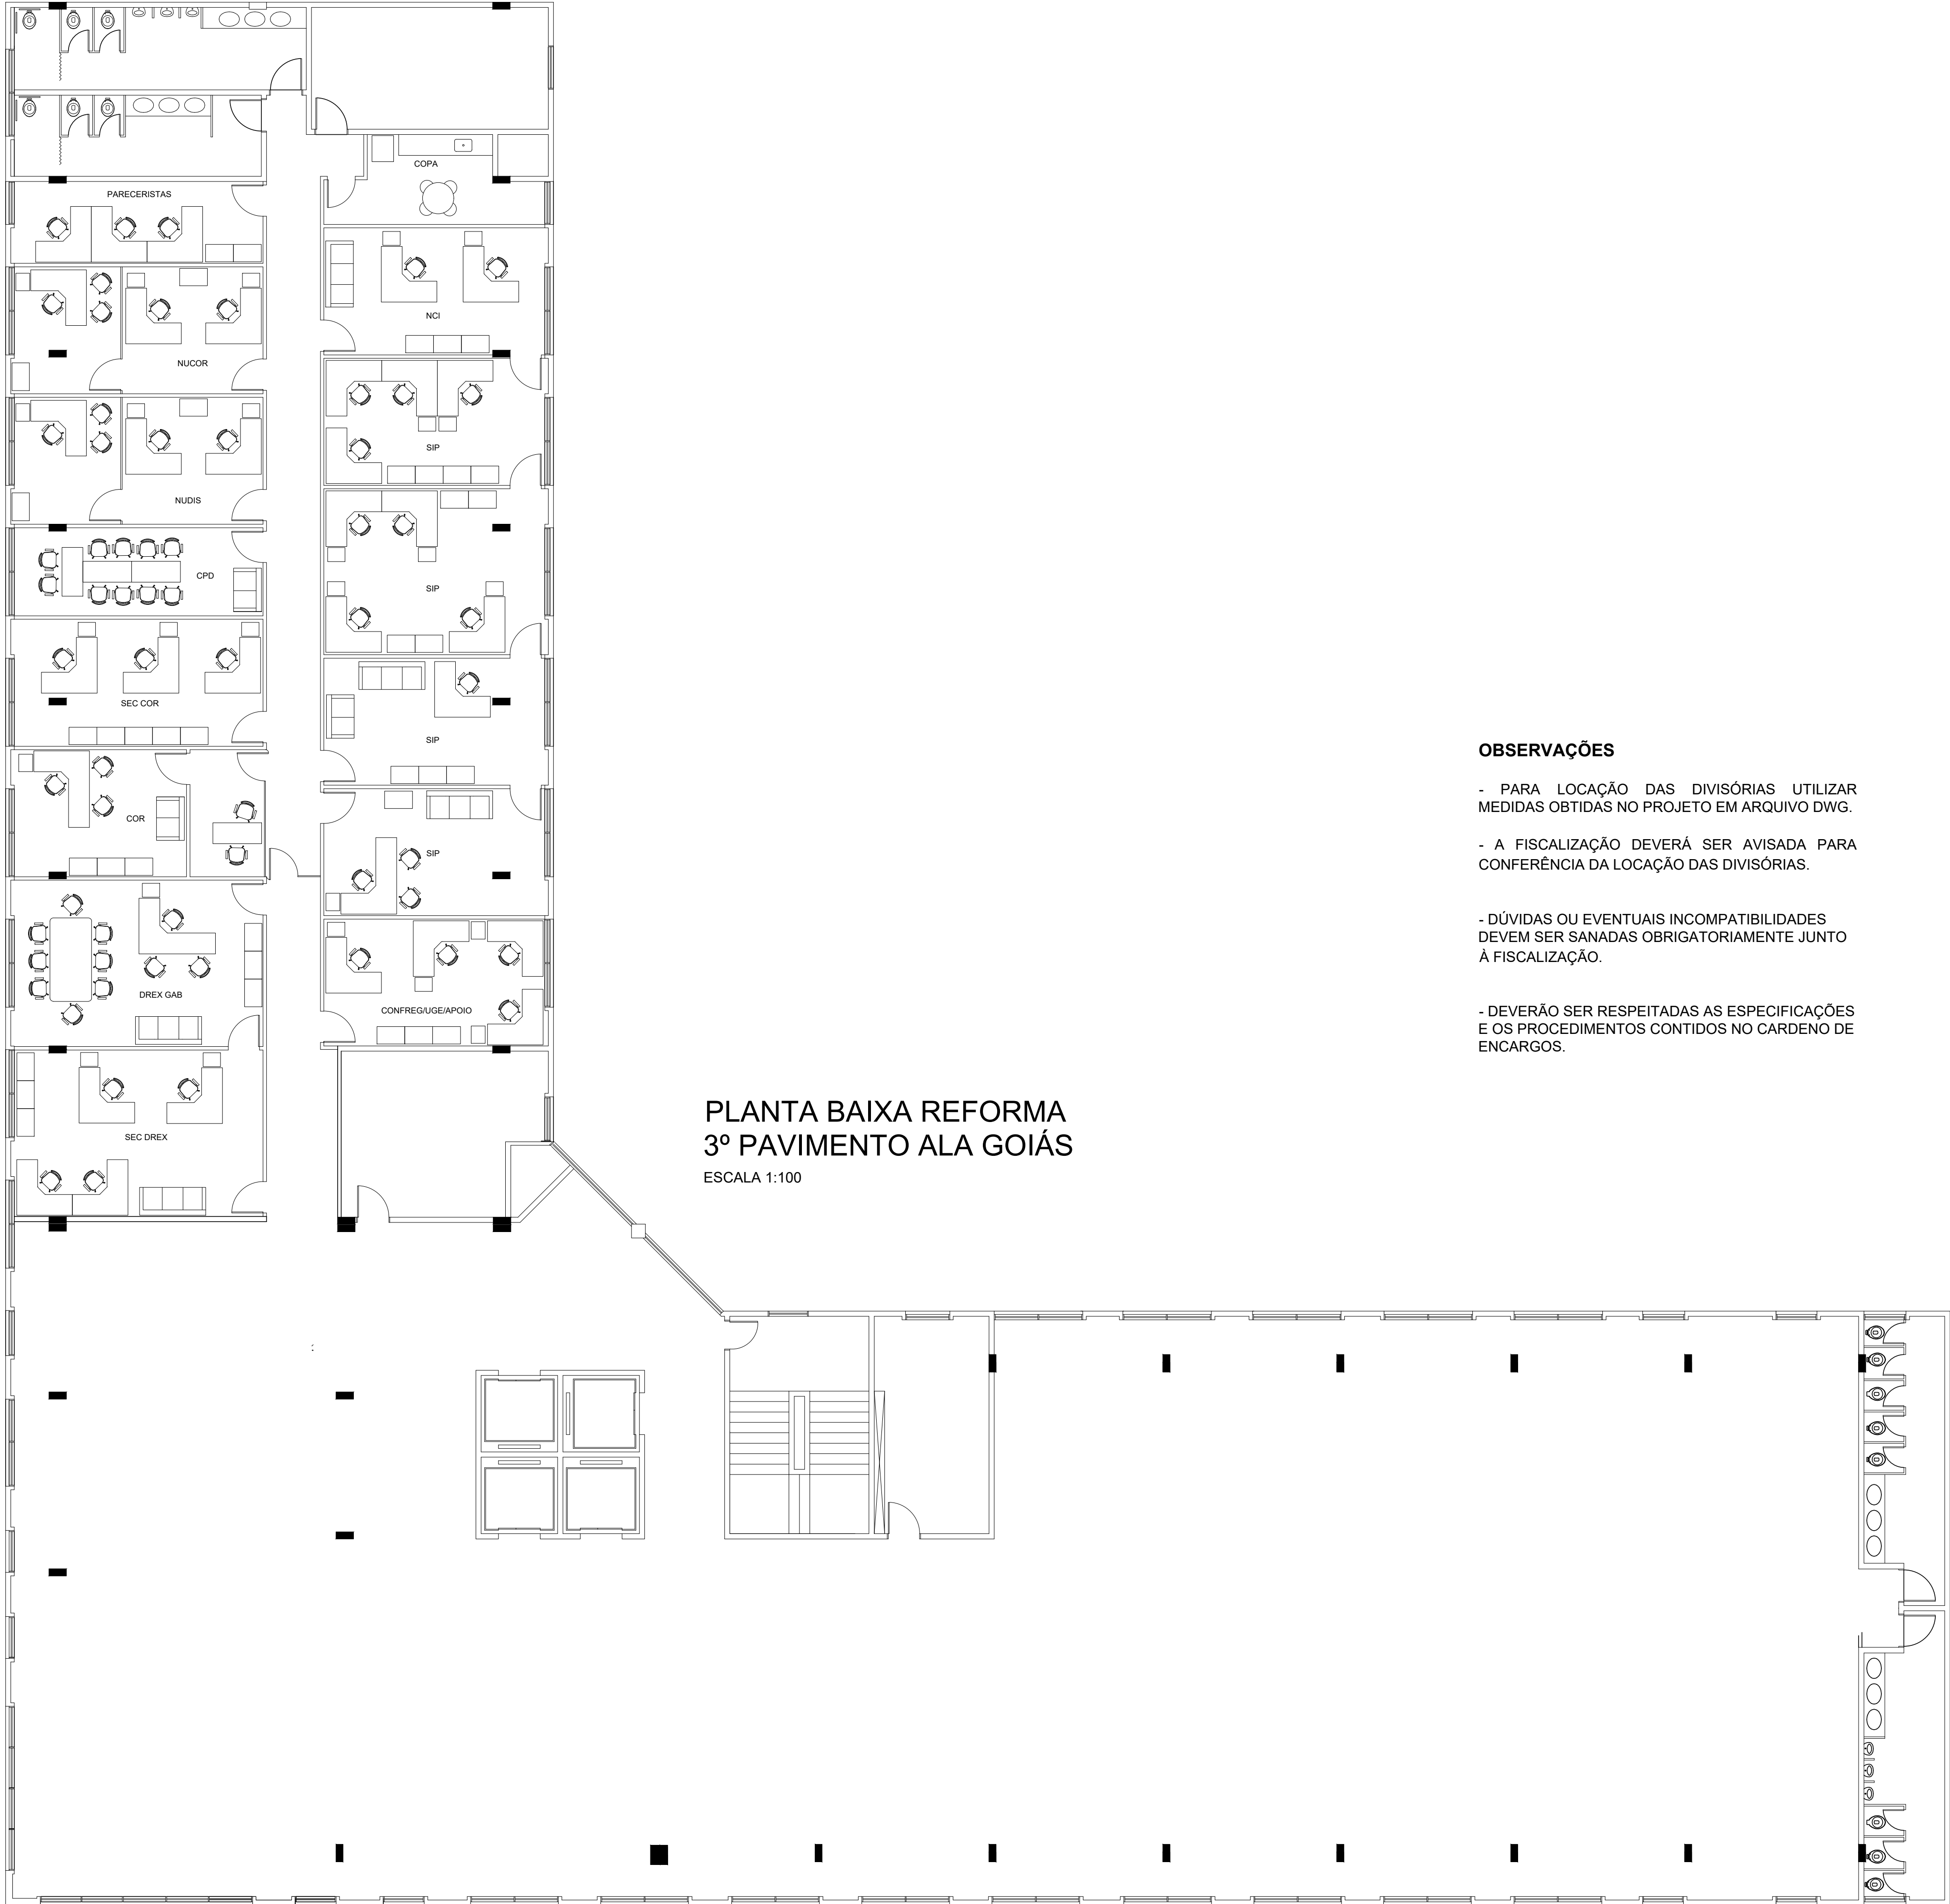

PLANTA BAIXA REFORMA
3º PAVIMENTO ALA GOIÁS
ESCALA 1:100

OBSERVAÇÕES

- PARA LOCAÇÃO DAS DIVISÓRIAS UTILIZAR MEDIDAS OBTIDAS NO PROJETO EM ARQUIVO DWG.
- A FISCALIZAÇÃO DEVERÁ SER AVISADA PARA CONFERÊNCIA DA LOCAÇÃO DAS DIVISÓRIAS.
- DÚVIDAS OU EVENTUAIS INCOMPATIBILIDADES DEVEM SER SANADAS OBRIGATORIAMENTE JUNTO À FISCALIZAÇÃO.
- DEVERÃO SER RESPEITADAS AS ESPECIFICAÇÕES E OS PROCEDIMENTOS CONTIDOS NO CARDENO DE ENCARGOS.

ESCOPO DAS DEMOLIÇÕES/REMOÇÕES

- Todas as divisórias existentes serão removidas para substituição por parede de gesso acartonado com isolamento acústico.
- A alvenaria existente será adaptada para o novo layout, havendo, portanto, locais de demolição e locais de complementação.
- Todas as portas existentes serão removidas para substituição por portas novas no padrão da ala já reformada do terceiro pavimento.
- Prever remoção de materiais e transporte para descarte via elevador ou escadas, conforme a necessidade.
- Observar projeto e especificações para demais detalhes.

PADRÕES DE ACABAMENTOS

PAREDES

Parede de alvenaria ou gesso acartonado (conforme projeto)
Emassamento com massa corrida PVA acabamento liso
Pintura tinta acrílica semi-brilho lavável cor branco neve

PISO

Piso cerâmico existente. Realizar os devidos complementos/reparos em razão da remoção de alvenarias

TETO

Forro acústico mineral

PORTAS

Kit porta pronta conforme medidas do projeto e Caderno de Encargos

==== DIVISÓRIA GESSO ACARTONADO COM ISOLAMENTO ACÚSTICO

==== VIDRO TEMPERADO CONFORME CADERNO DE ENCARGOS

POLÍCIA FEDERAL		
SUPERINTENDÊNCIA REGIONAL EM GOIÁS - SR/PF/GO GTED/SELOG/SR/PF/GO		
PROJETO DE REFORMA		
REFORMA GERAL PARA MODERNIZAÇÃO E ADEQUAÇÃO DO LAYOUT DA SR/PF/GO		
PLANTA BAIXA REFORMA 3º PAVIMENTO	AGO/2025	
	ESCALA 1:100	
Autor do Projeto: Eng. Civil César Del Nero Santos Perito Criminal Federal CREA-GO 11.898/D		2/2