



PLANTA BAIXA  
(LAYOUT PROPOSTO)

(DETALHAMENTO)

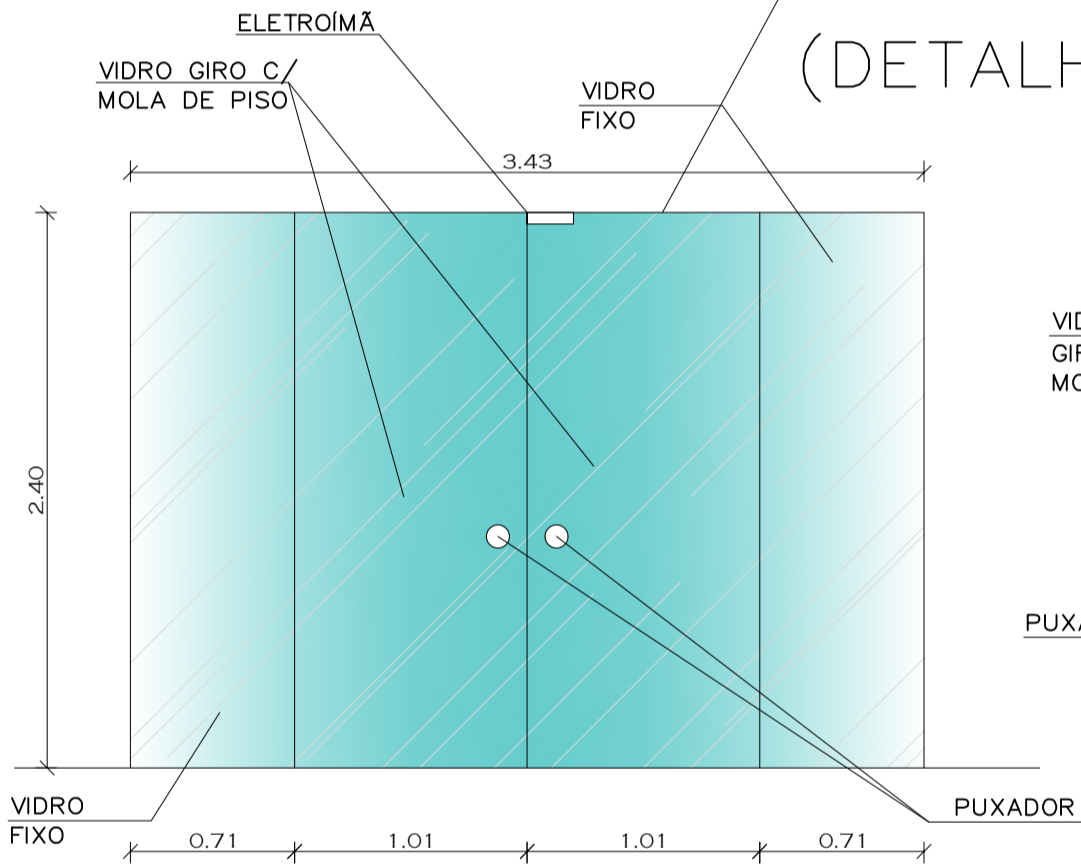

FACHADA - PORTA A

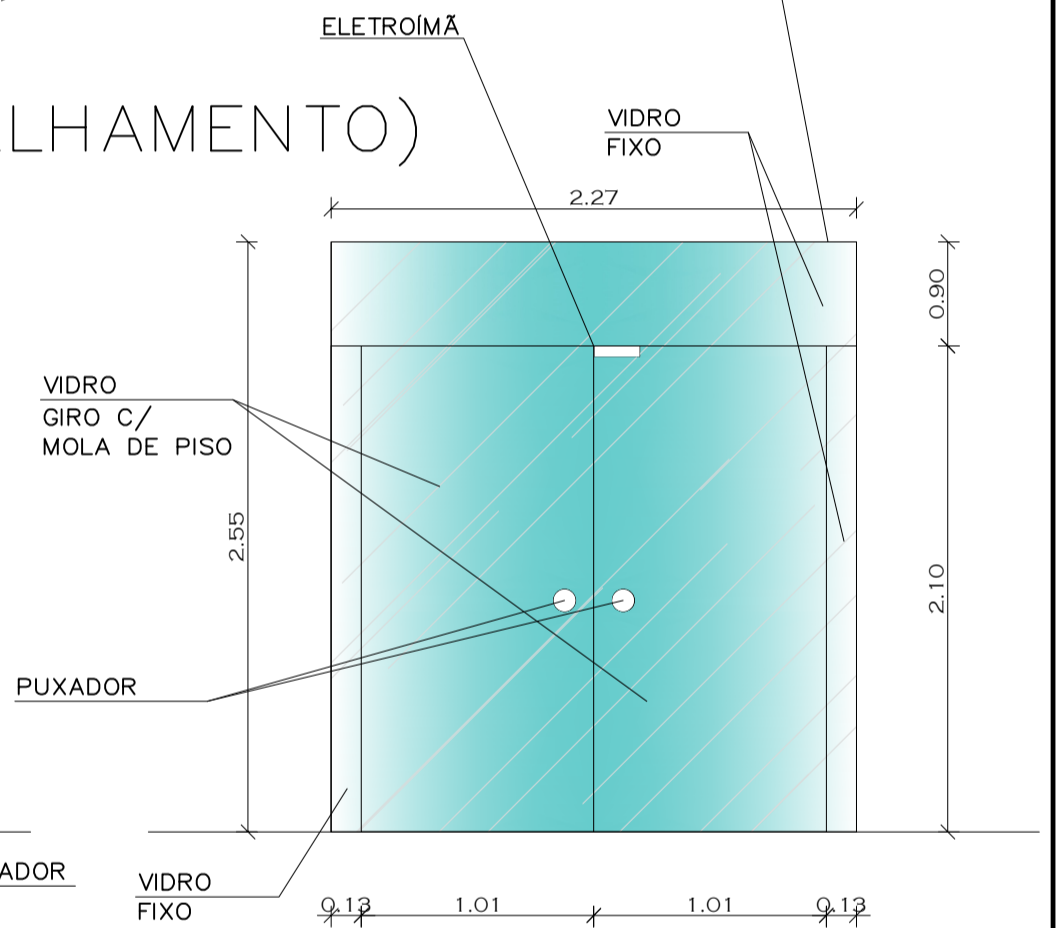

FACHADA - PORTA B

**OBSERVAÇÃO:**

- 1 - PORTAS DE VIDRO TEMPERADO, COM 10MM DE ESPESSURA. AS PORTAS POSSUEM DUAS FOLHAS DE ABERTURA E DUAS BANDEROLAS FIXAS (A PORTA MENOR, INCLUSIVE COM UMA BANDEROLA SUPERIOR);
- 2 - MOLA DE PISO EM INOX, COM TRAVA, EM AMBAS AS PORTAS;
- 3 - PUXADOR DE AMBAS AS PORTAS (DOS DOIS LADOS);
- 4 - PREVER FERROLHO DE FIXAÇÃO DA PORTA (PISO);
- 5 - PREVER CORTE EM VIDRO PARA FIXAR ELETRÍMÃ INTELBRAS.



**PROJETO ARQUITETÔNICO  
MUDANÇA DE LAYOUT'S**

DATA  
23/07/2025

DESENHO (S)  
PORTAS DE VIDRO (LEVANTAMENTO)

GTED/SELOG/SR/PF/RN  
FÁBIO MATHIAS / FELIPE FORMIGA

FOLHA

LOCAL  
SR / PF / RN

DESENHO  
FERNANDO ARAÚJO

ESCALA  
1/100

**ÚNICA**