


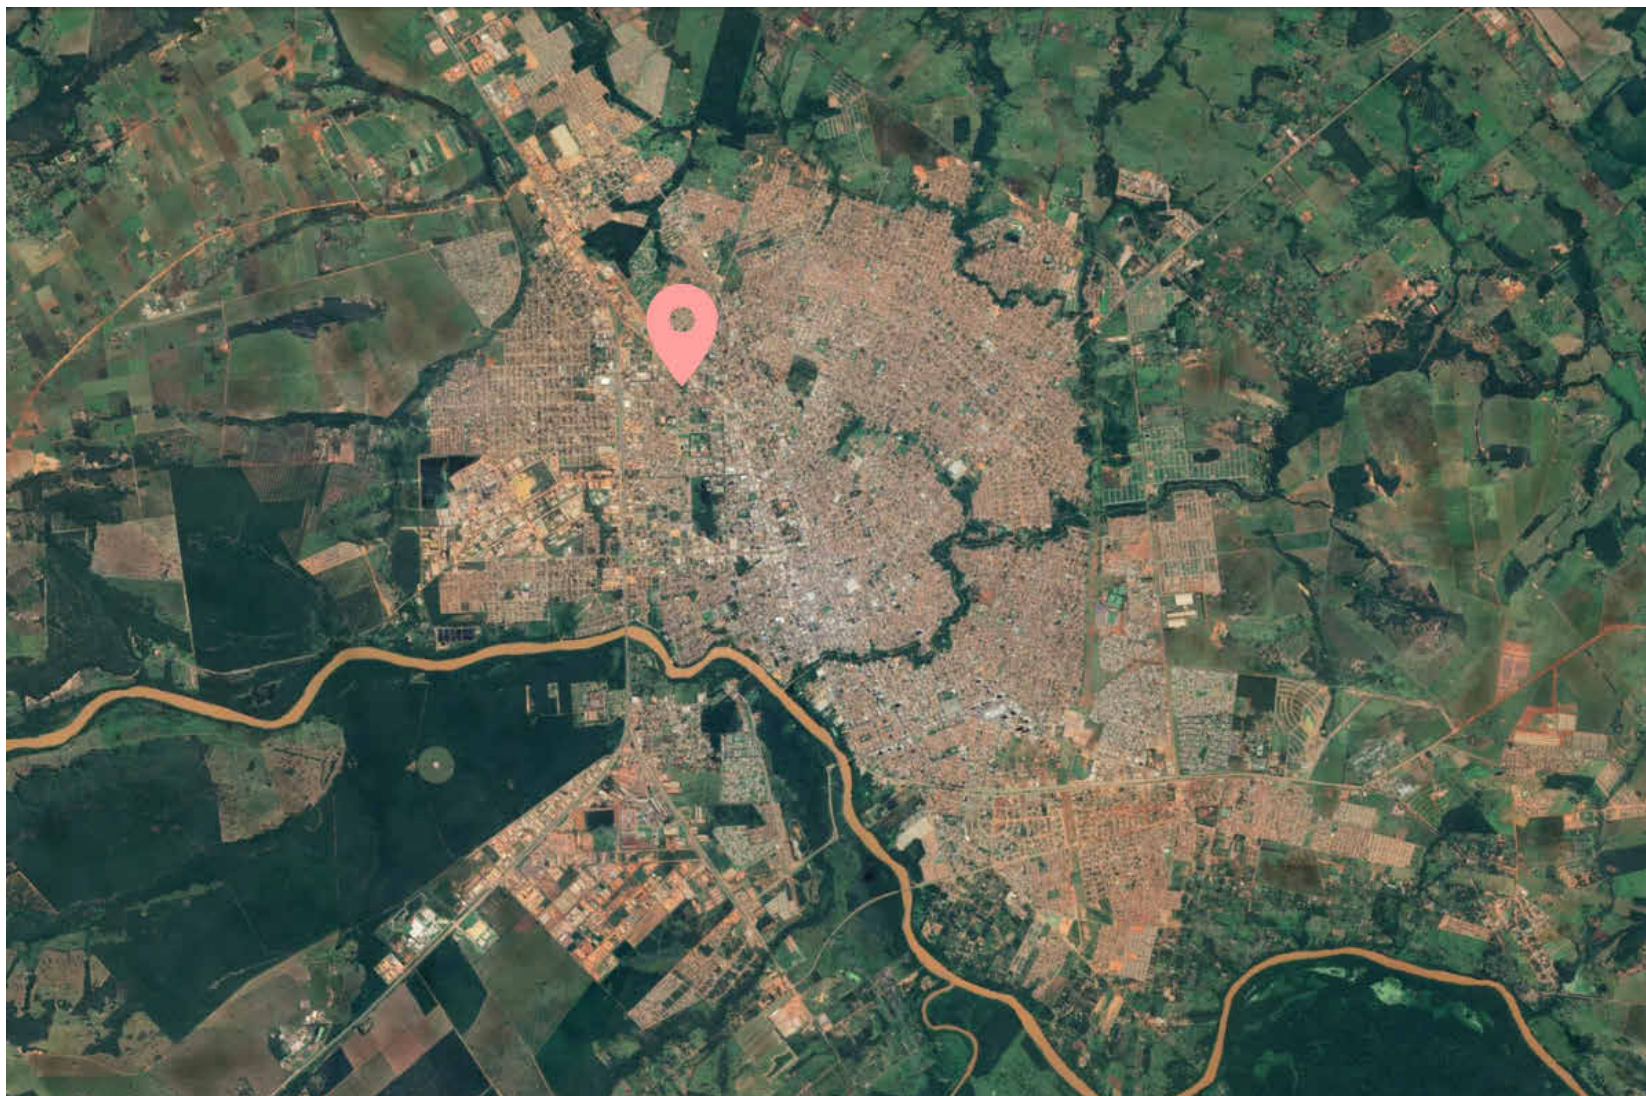

PLANTA DE SITUAÇÃO



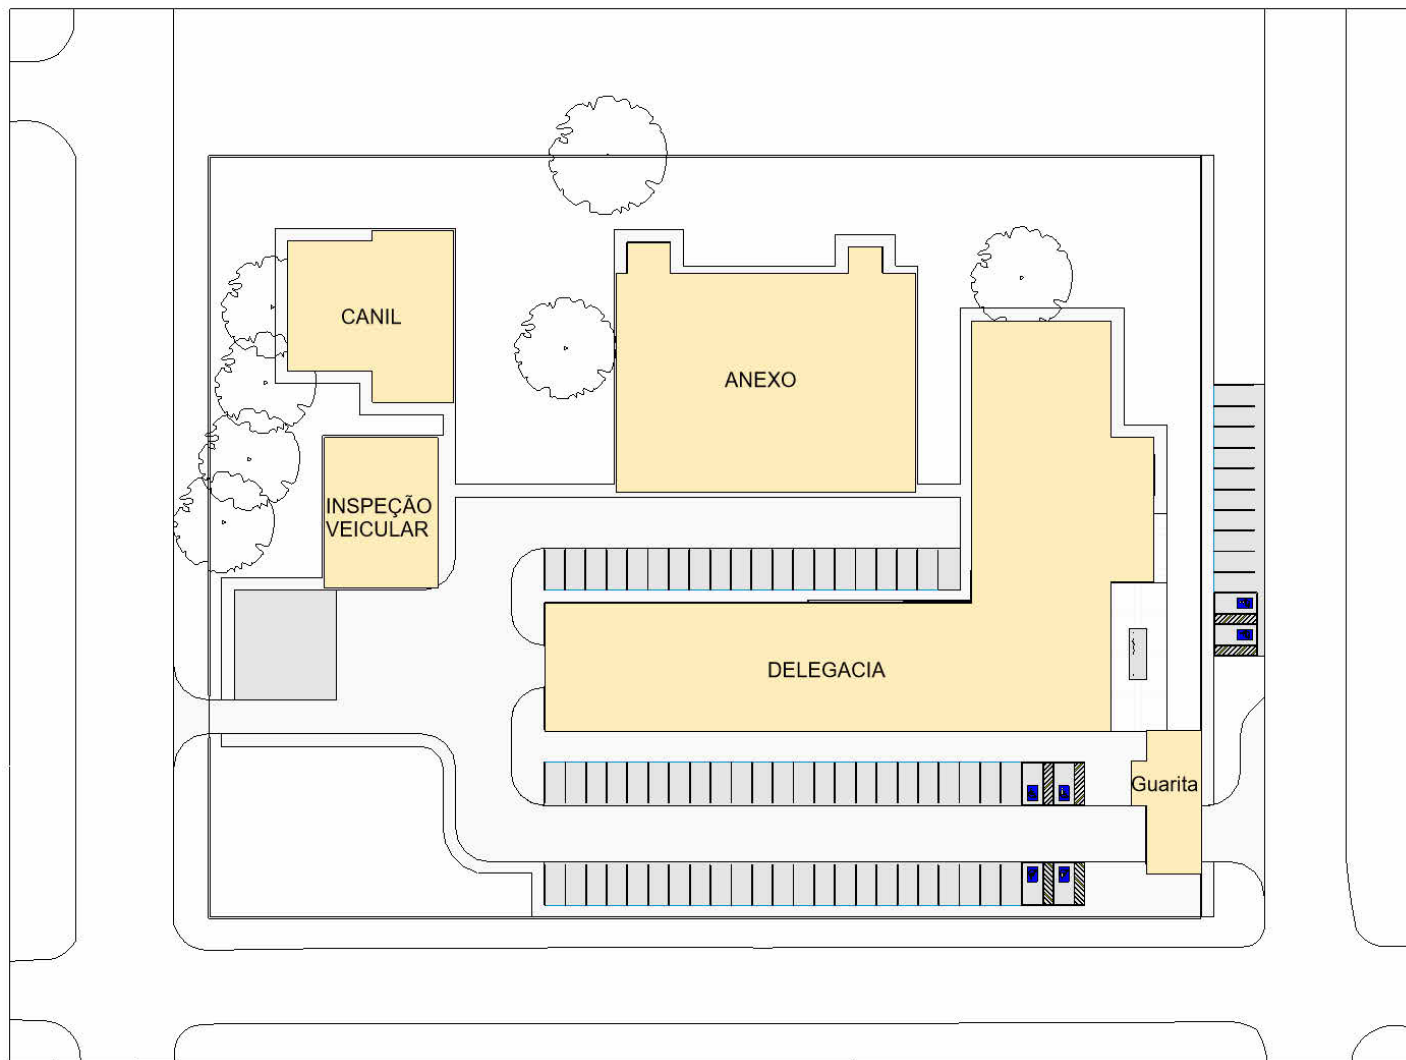


TABELA DE ÁREAS + VAGAS	
	ÁREA (m²)
TERRENO	10800 m²
PAVIMENTAÇÃO (SISTEMA VIÁRIO)	1649,616 m²
ÁREA TOTAL DAS EDIFICAÇÕES	3485,979 m²
ÁREA DE ASFALTO	1649,147 m²
ÁREA CALÇAMENTO	1583,147 m²
ÁREA VAGAS DE ESTACIONAMENTO	1378,483 m²
ÁREA PERMEÁVEL	3600,515 m²
DELEGACIA	2075,58 m²
GUARITA	120,021 m²
ANEXO	820,150 m²
CANIL	307,795 m²
INSPEÇÃO VEICULAR	162,433 m²
VAGAS INTERNAS	80
VAGAS INTERNAS CAMINHÕES	3
VAGAS EXTERNAS	12

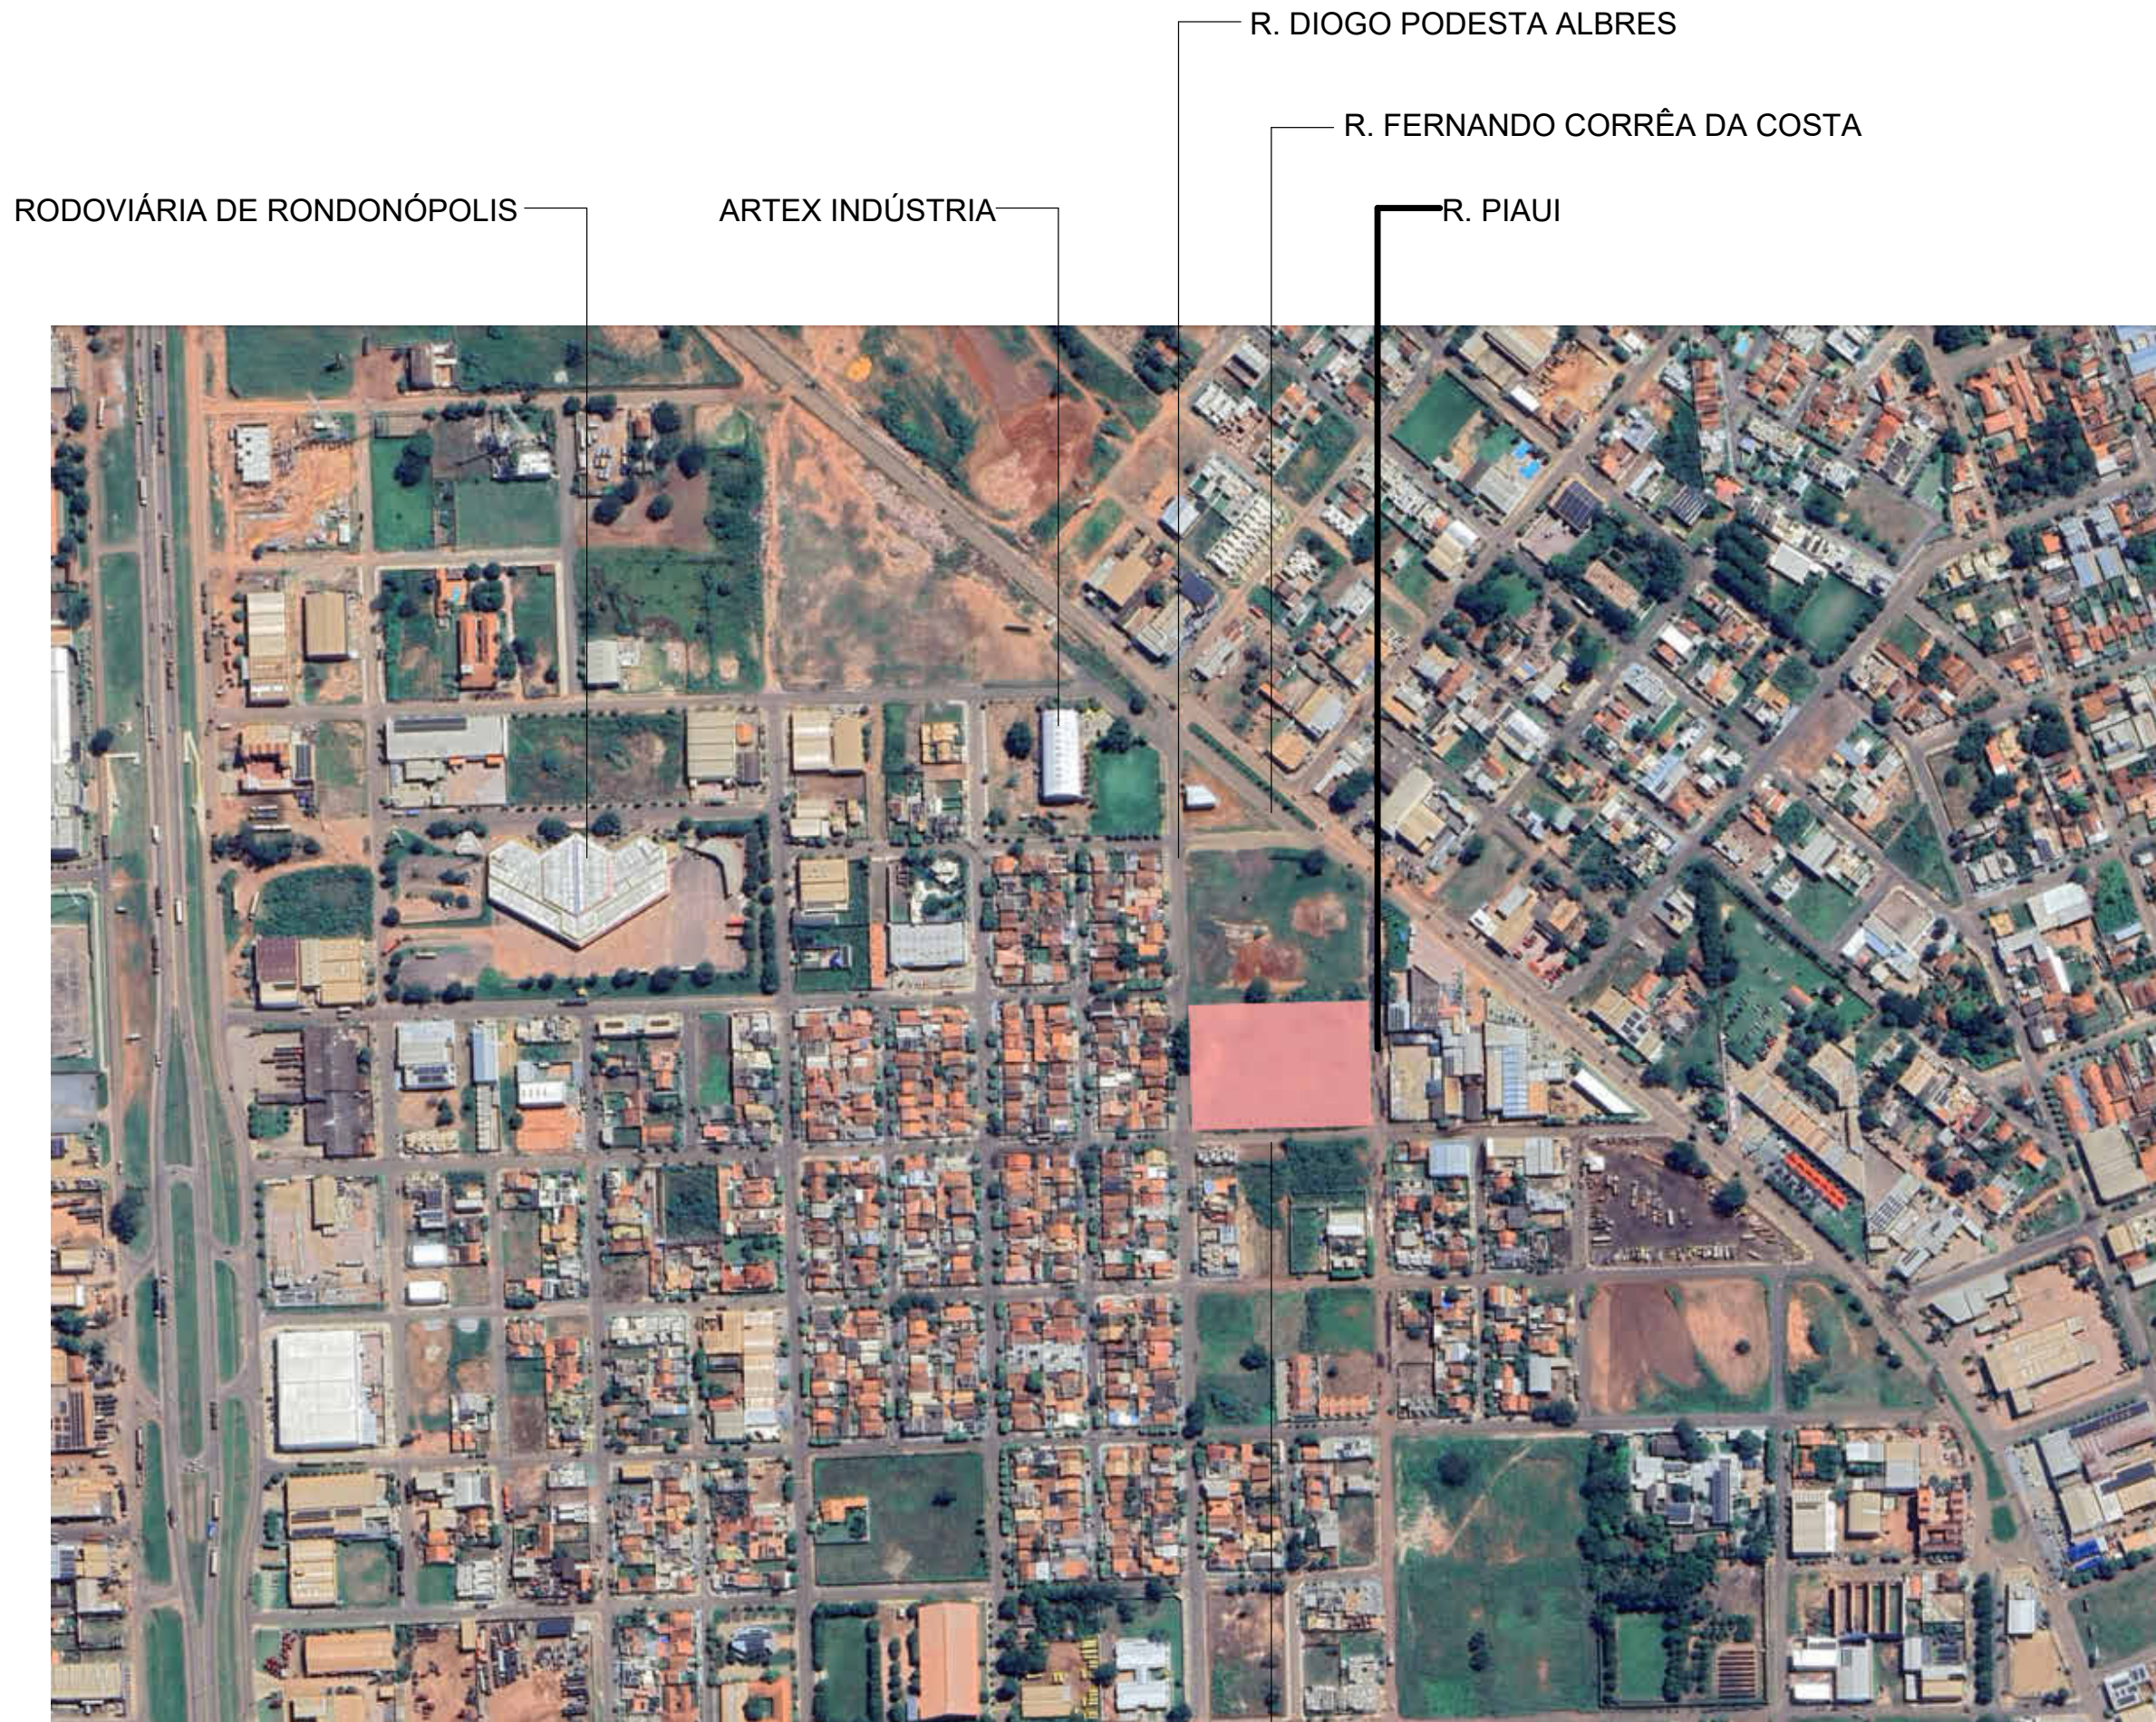



PLANTA DE LOCAÇÃO

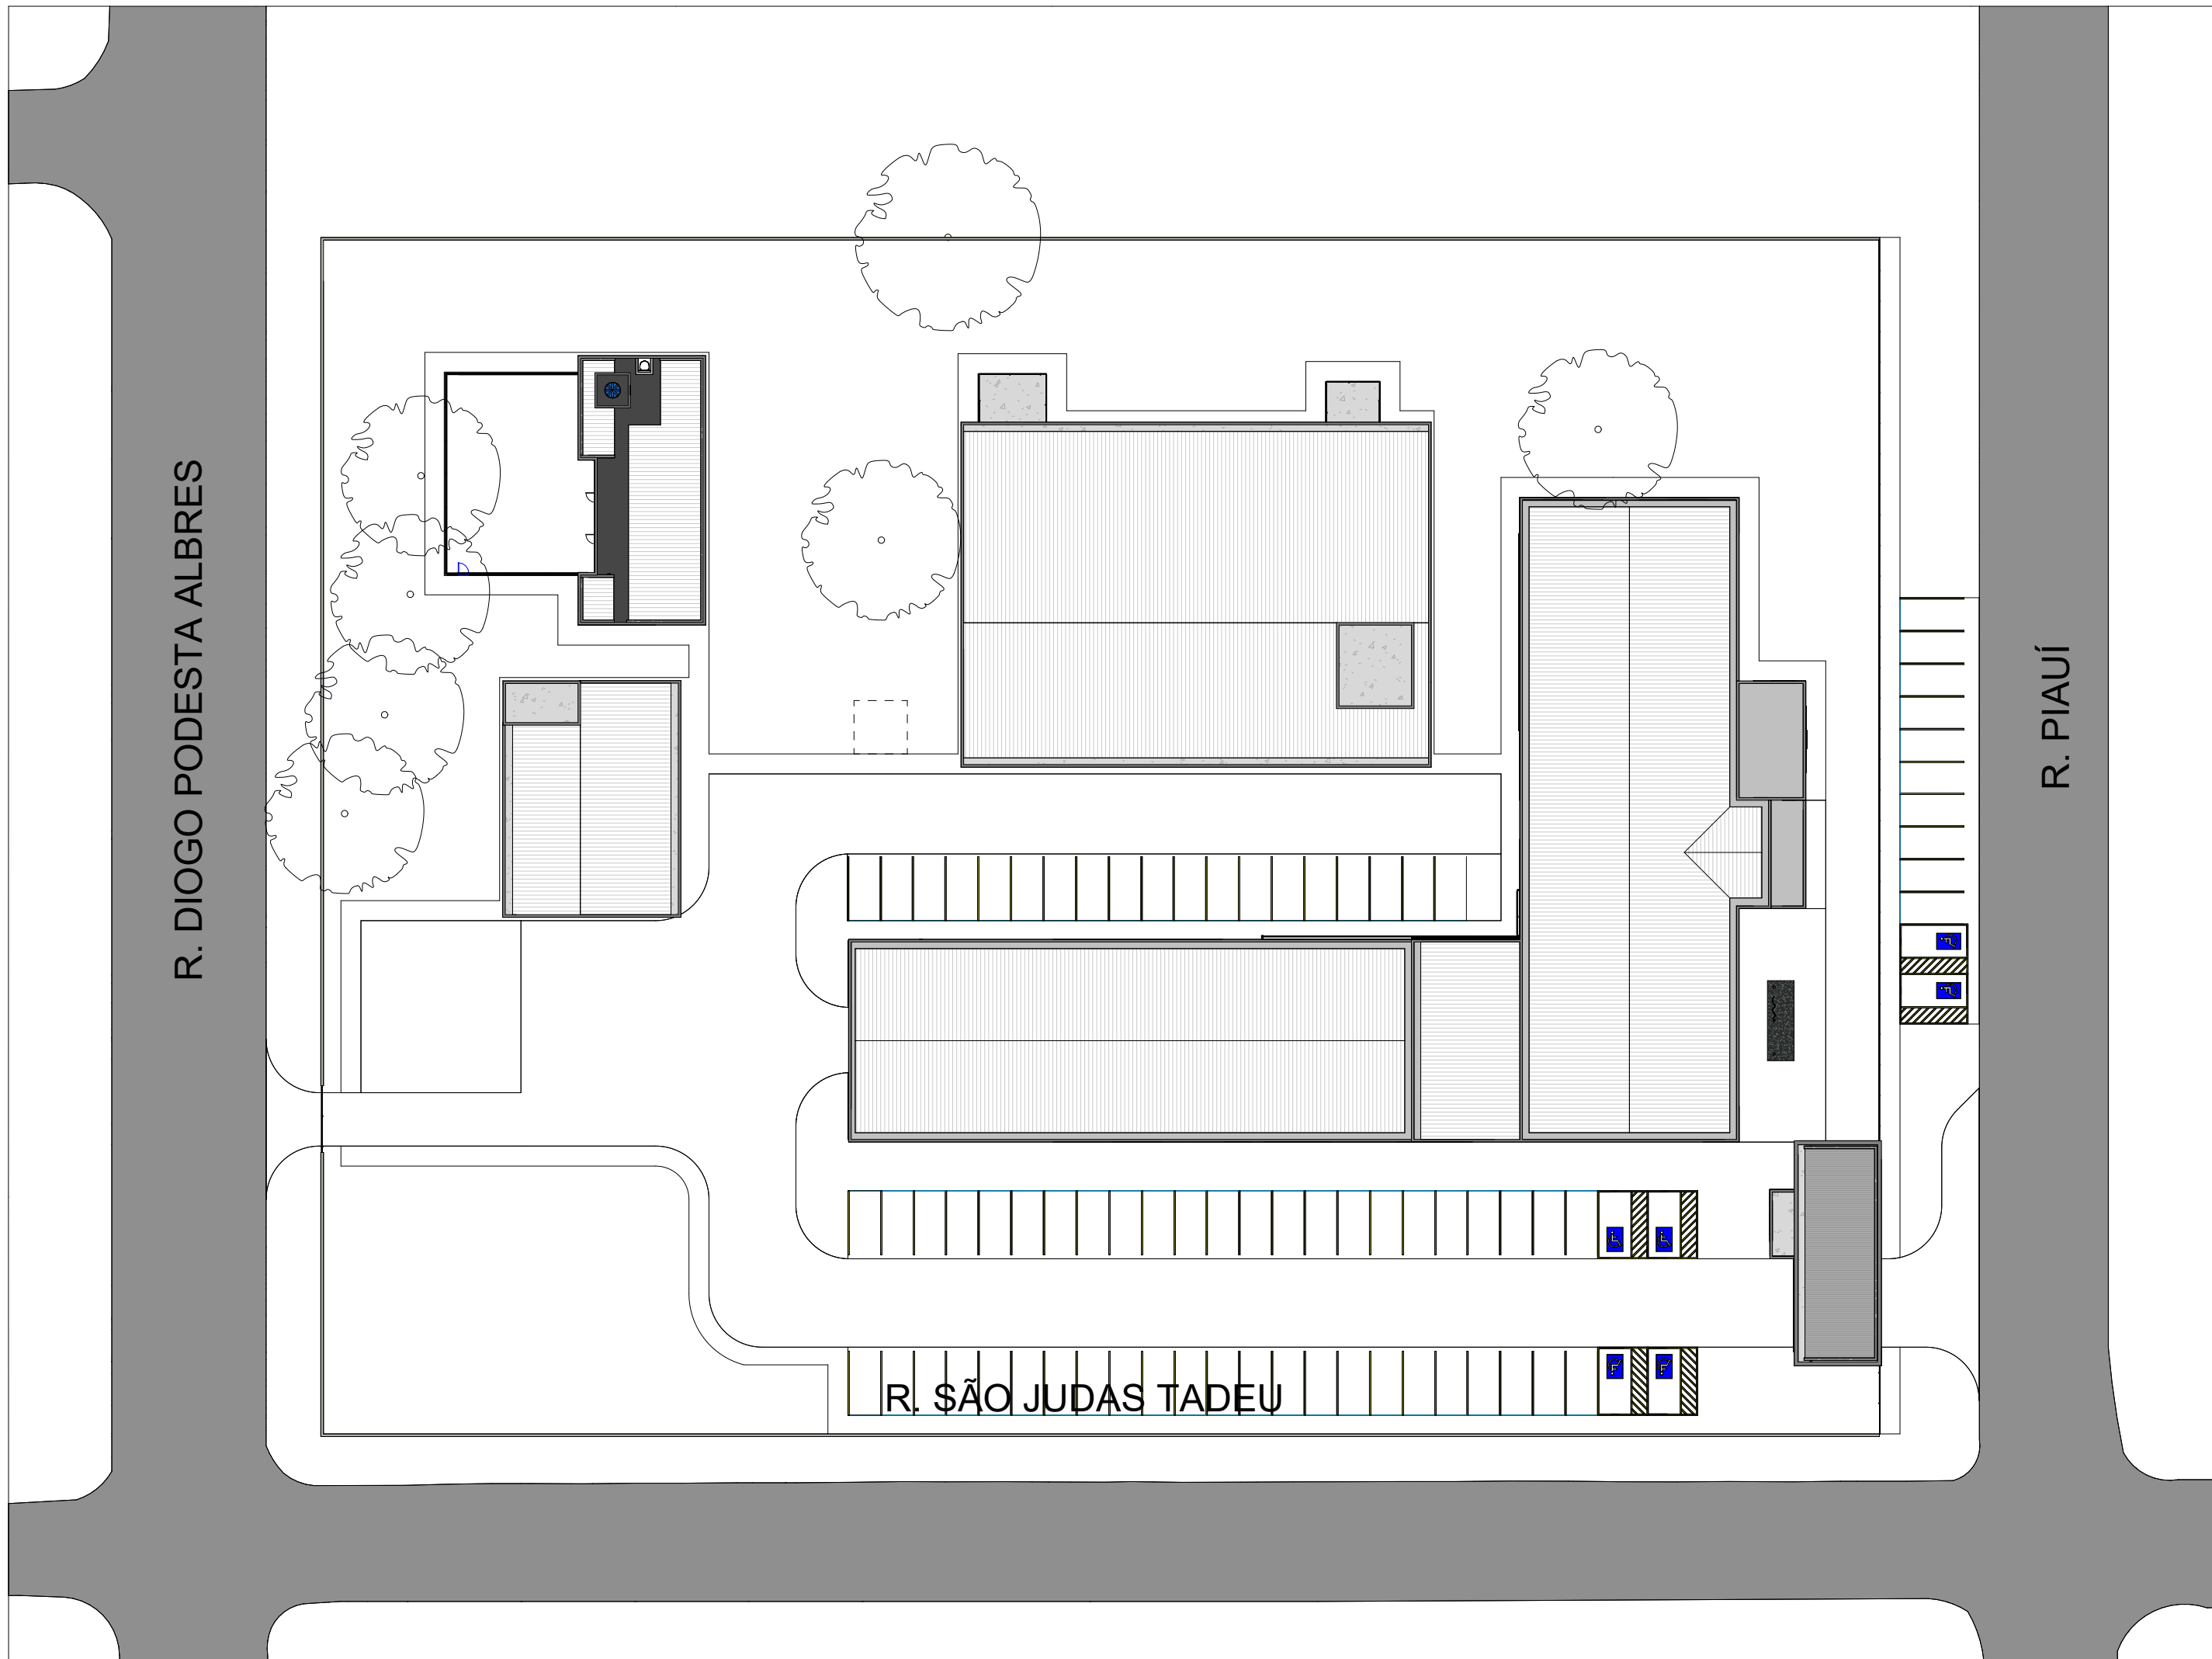

1 IMPLANTAÇÃO

1 : 400


 MSJP - POLÍCIA FEDERAL DEAC/PLAM - DIVISÃO DE ENGENHARIA E ARQUITETURA	 DEAC - DIVISÃO DE ENGENHARIA E ARQUITETURA TÍTULOS Nº 001/2017 - BRASIL QD 08 - LOTE 01/2017 - BRASIL	AUTORIA DO PROJETO:		DATA: 09/04/2024
		AUTORIA DO PROJETO:		REVISÃO Nº: 01
		PRÓPRIETÁRIO: POLÍCIA FEDERAL		DESENHO: FORMACIA 00001
		ENDEREÇO: RUA PIAUÍ, LOTES 01 A 10, QUADRA 14, BAIRRO BEL HORIZONTE, RONDONÓPOLIS/MT		PRANCHAS: 01
IMPLANTAÇÃO		ESCALA: 1:500	12	

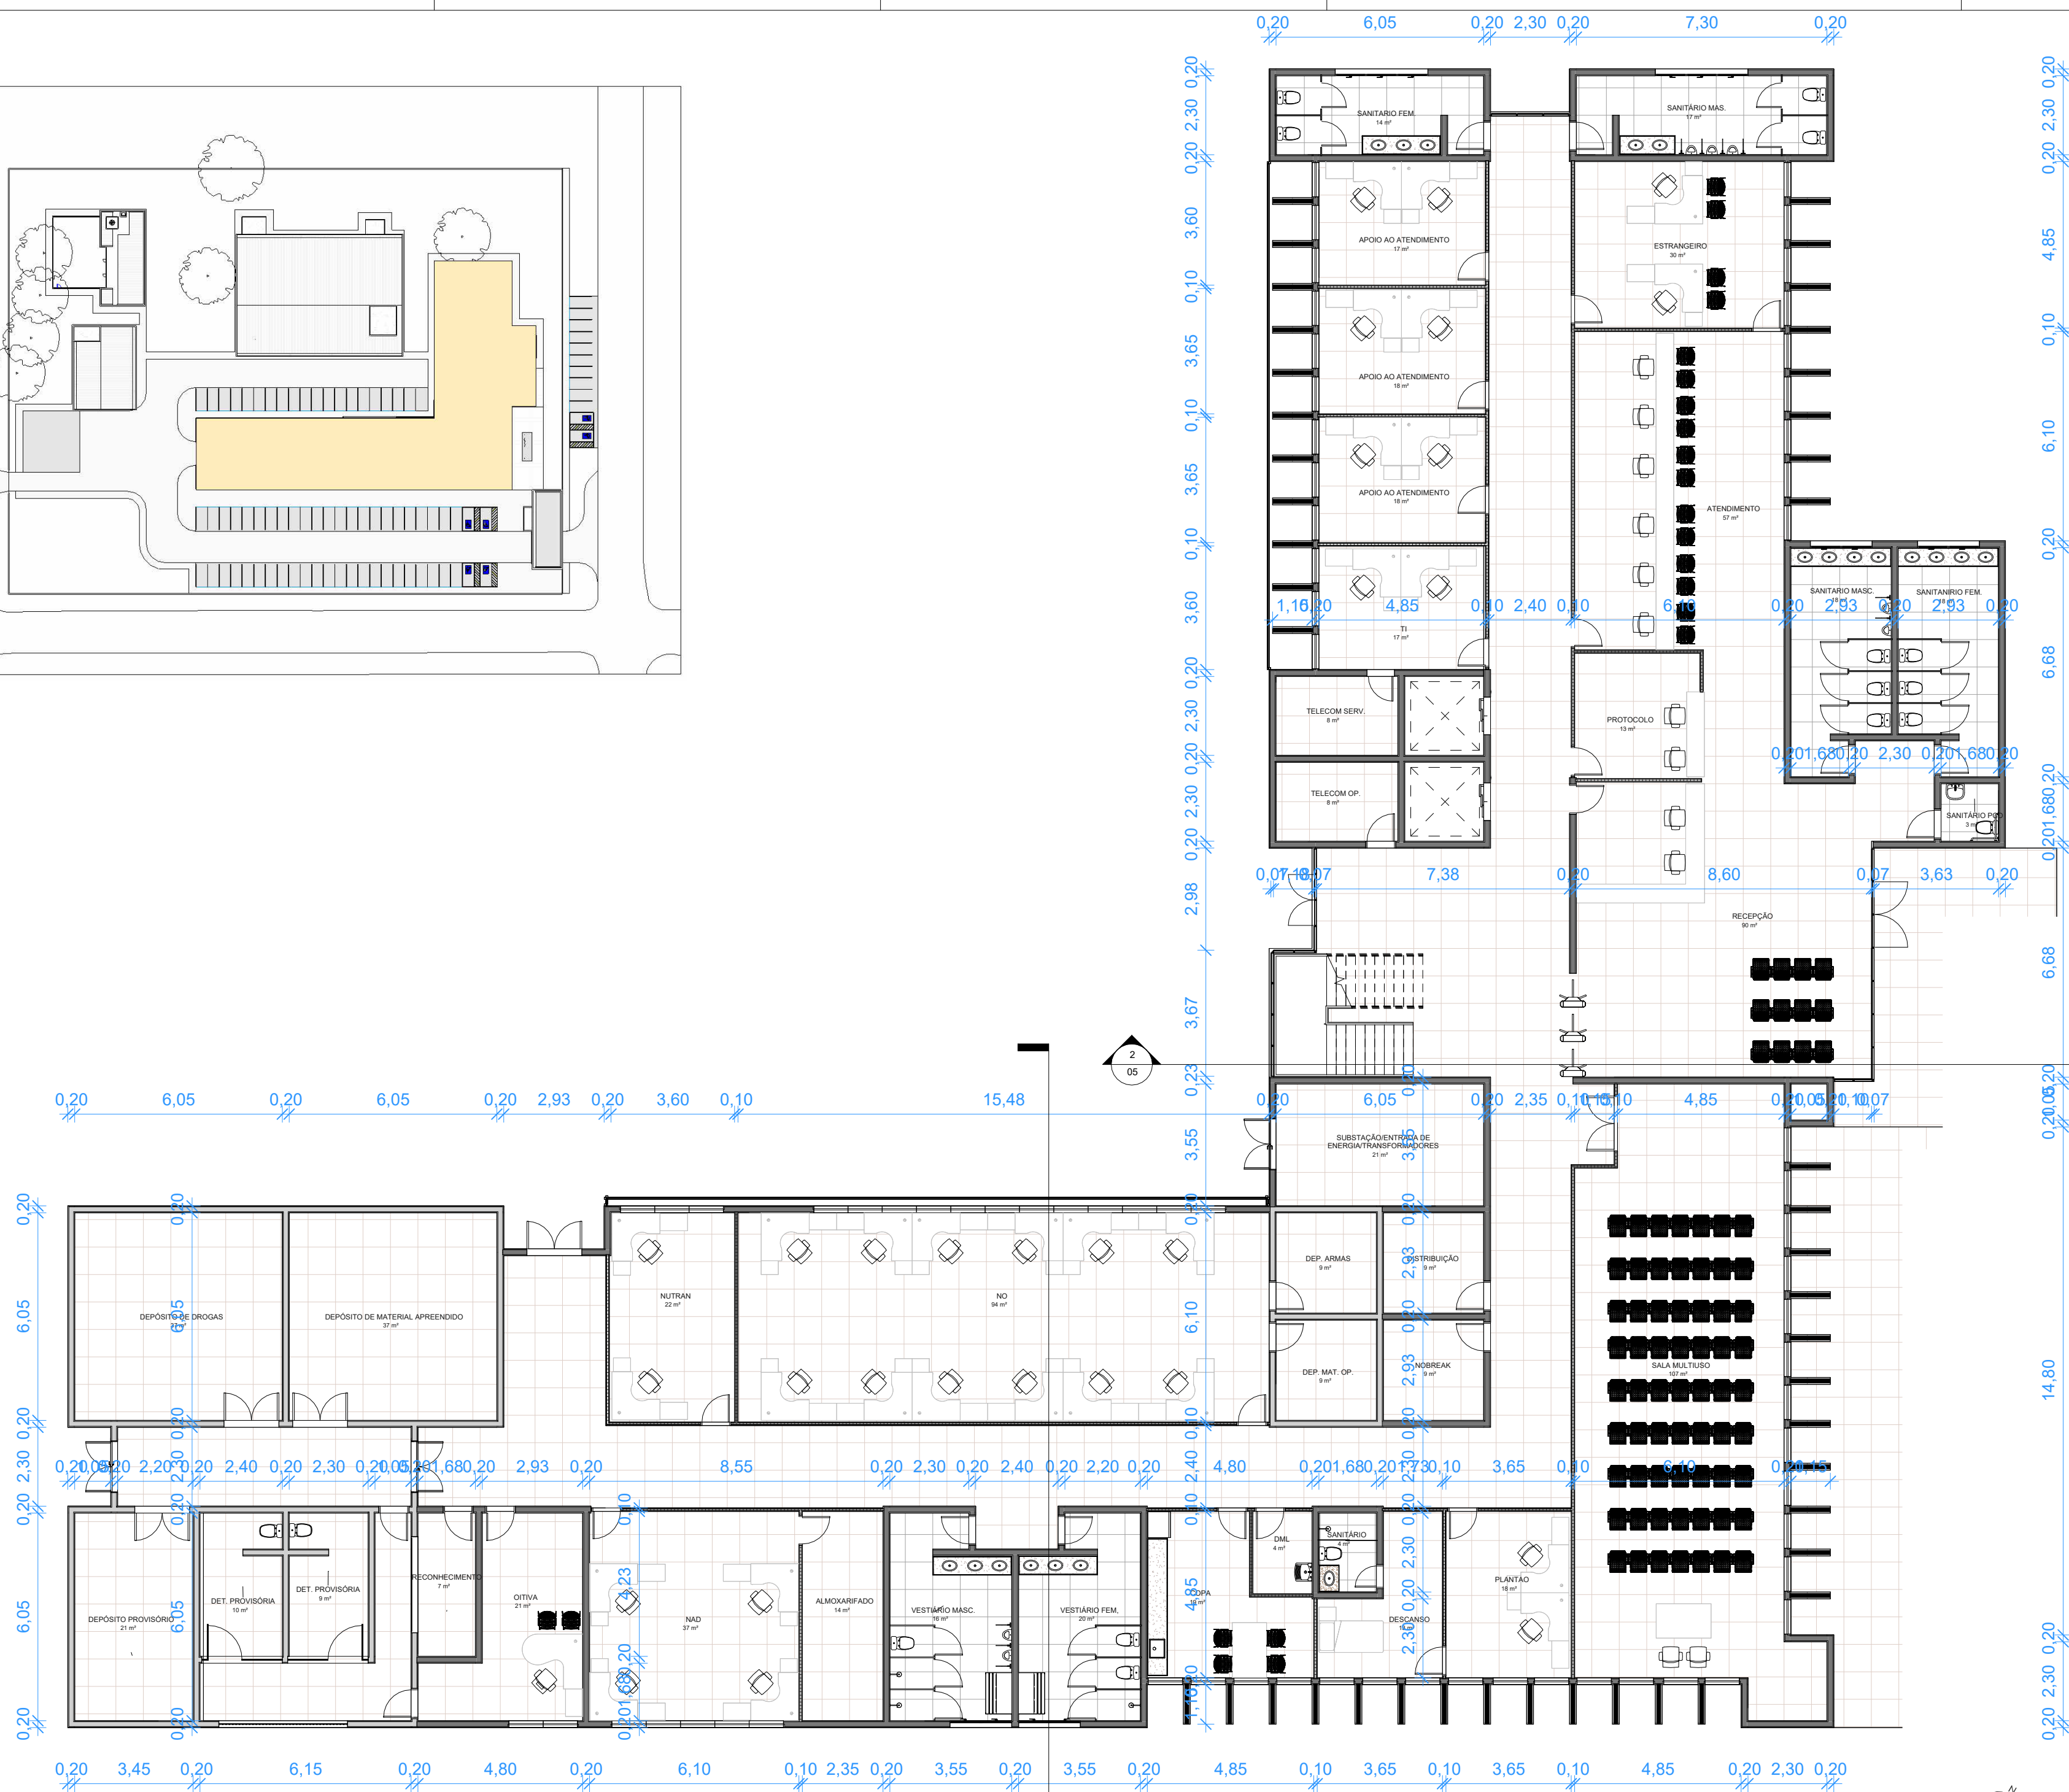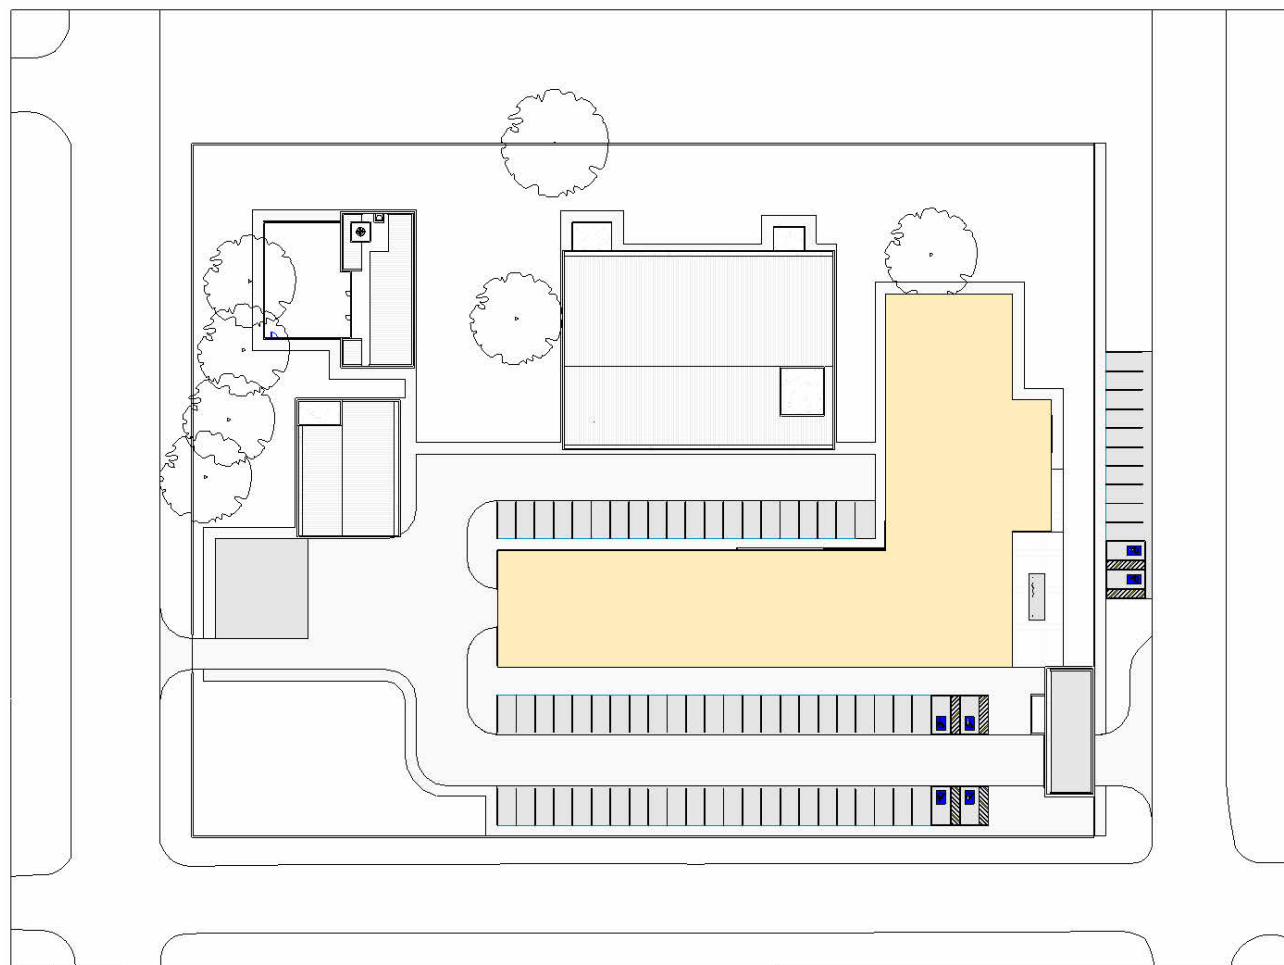


1 PLANTA BAIXA TÉRREO -
1:100 DELEGACIA

 MS.P. - POLÍCIA FEDERAL DEAC/PLAN - DIVISÃO DE ENGENHARIA E ARQUITETURA	 DELEGACIA RONDONÓPOLIS - MT PROPRIETÁRIO: POLÍCIA FEDERAL ENDEREÇO: RUA PAUL LUTERIO A. N. QUADRA 14, BAIRRO BELA VISTA, RONDONÓPOLIS/MT PLANTA BAIXA TÉRREO DELEGACIA	AUTORIA DO PROJETO: RENATO NOGUEIRA ALVES CAU: A65184-3	DATA: 02/05/2024
			REVISÃO: 01 AUTOR: RENATO NOGUEIRA ALVES PROJETO: 12/05/2024


Tabela de ambiente	
Nome	Área
DEPÓSITO DE DROGAS	37 m²
DEPÓSITO DE MATERIAL APREENDIDO	37 m²
NO	94 m²
DEPÓSITO PROVISÓRIO	21 m²
DET. PROVISÓRIA	10 m²
DET. PROVISÓRIA	9 m²
RECONHECIMENTO	7 m²
VESTIÁRIO MASC.	16 m²
VESTIÁRIO FEM.	20 m²
DESCANSO	13 m²
PLANTÃO	18 m²
SALA MULTIUSO	107 m²
DEP. ARMAS	9 m²
DEP. MAT. OP.	9 m²
APOIO AO ATENDIMENTO	18 m²
APOIO AO ATENDIMENTO	18 m²
APOIO AO ATENDIMENTO	17 m²
SANITÁRIO FEM.	14 m²
SANITÁRIO MAS.	17 m²
SANITÁRIO MASC.	18 m²
SANITÁRIO FEM.	18 m²
SANITÁRIO PCD	3 m²
FORÇA TAREFA	21 m²
GABINETE	22 m²
SALA DE REUNIÃO	30 m²
GABINETE CHEFE	28 m²
RECEPÇÃO	22 m²
GABINETE	18 m²
GABINETE	17 m²
FORÇA TAREFA	14 m²
TELECOM	17 m²
DEPÓSITO	7 m²
DML	7 m²
SANITÁRIO MASC.	18 m²
SANITÁRIO FEM.	18 m²
COPA	19 m²
SANITÁRIO PCD	3 m²
SUBSTACIAO/ENTRADA DE ENERGIA/TRANSFORMADORES	21 m²
CARTORIO	72 m²
NID	22 m²
LAB. NID	17 m²
ESTRANGEIRO	30 m²
CONTROLE	18 m²
LIMPEZA DE ARMAS	23 m²
TREINAMENTO	41 m²
DEP. MUNIÇÃO	10 m²
DEP. ARMAS	18 m²
REFEITÓRIO	49 m²
ACADEMIA	126 m²
TERCERIZADOS	18 m²
VESTIÁRIO FEM.	17 m²
VESTIÁRIO MASC.	16 m²
DML	6 m²
VESTIÁRIO PCD	8 m²
MANUTENÇÃO PREDIAL	10 m²
TELECOM OP.	8 m²
GABINETE	18 m²
GABINETE	17 m²
ATENDIMENTO	57 m²
RECEPÇÃO	90 m²
PROTOCOLO	13 m²
SANITÁRIO	4 m²
BAIA 3	12 m²
BAIA 2	12 m²
BAIA 1	12 m²
CONSULTÓRIO	12 m²
SANITÁRIO	5 m²
BANHO E TOSA	10 m²
DEPÓSITO	19 m²
ACESSO	34 m²
ANALISE	67 m²
OITIVA	21 m²
MANUTENÇÃO	113 m²
DEPÓSITO	9 m²
ESCRITÓRIO	10 m²
DEPÓSITO NUTRAN	13 m²
SANITÁRIO	5 m²
TI	17 m²
TELECOM SERV.	8 m²
DISTRIBUIÇÃO	9 m²
NOBREAK	9 m²
FORÇA TAREFA	17 m²
COPA	18 m²
INTELIGÊNCIA	41 m²
DESCANÇO	21 m²
SANITÁRIO	4 m²
DML	4 m²
NUTRAN	22 m²
NAD	37 m²
ALMOXARIFADO	14 m²
LINHA DE TIRO	216 m²
BANHEIRO	5 m²
GUARITA	11 m²
TRIAGEM	8 m²
HALL	7 m²
COPA	5 m²
SANITARIO	2 m²
ÁREA DESCOBERTA	164 m²
COPA	7 m²

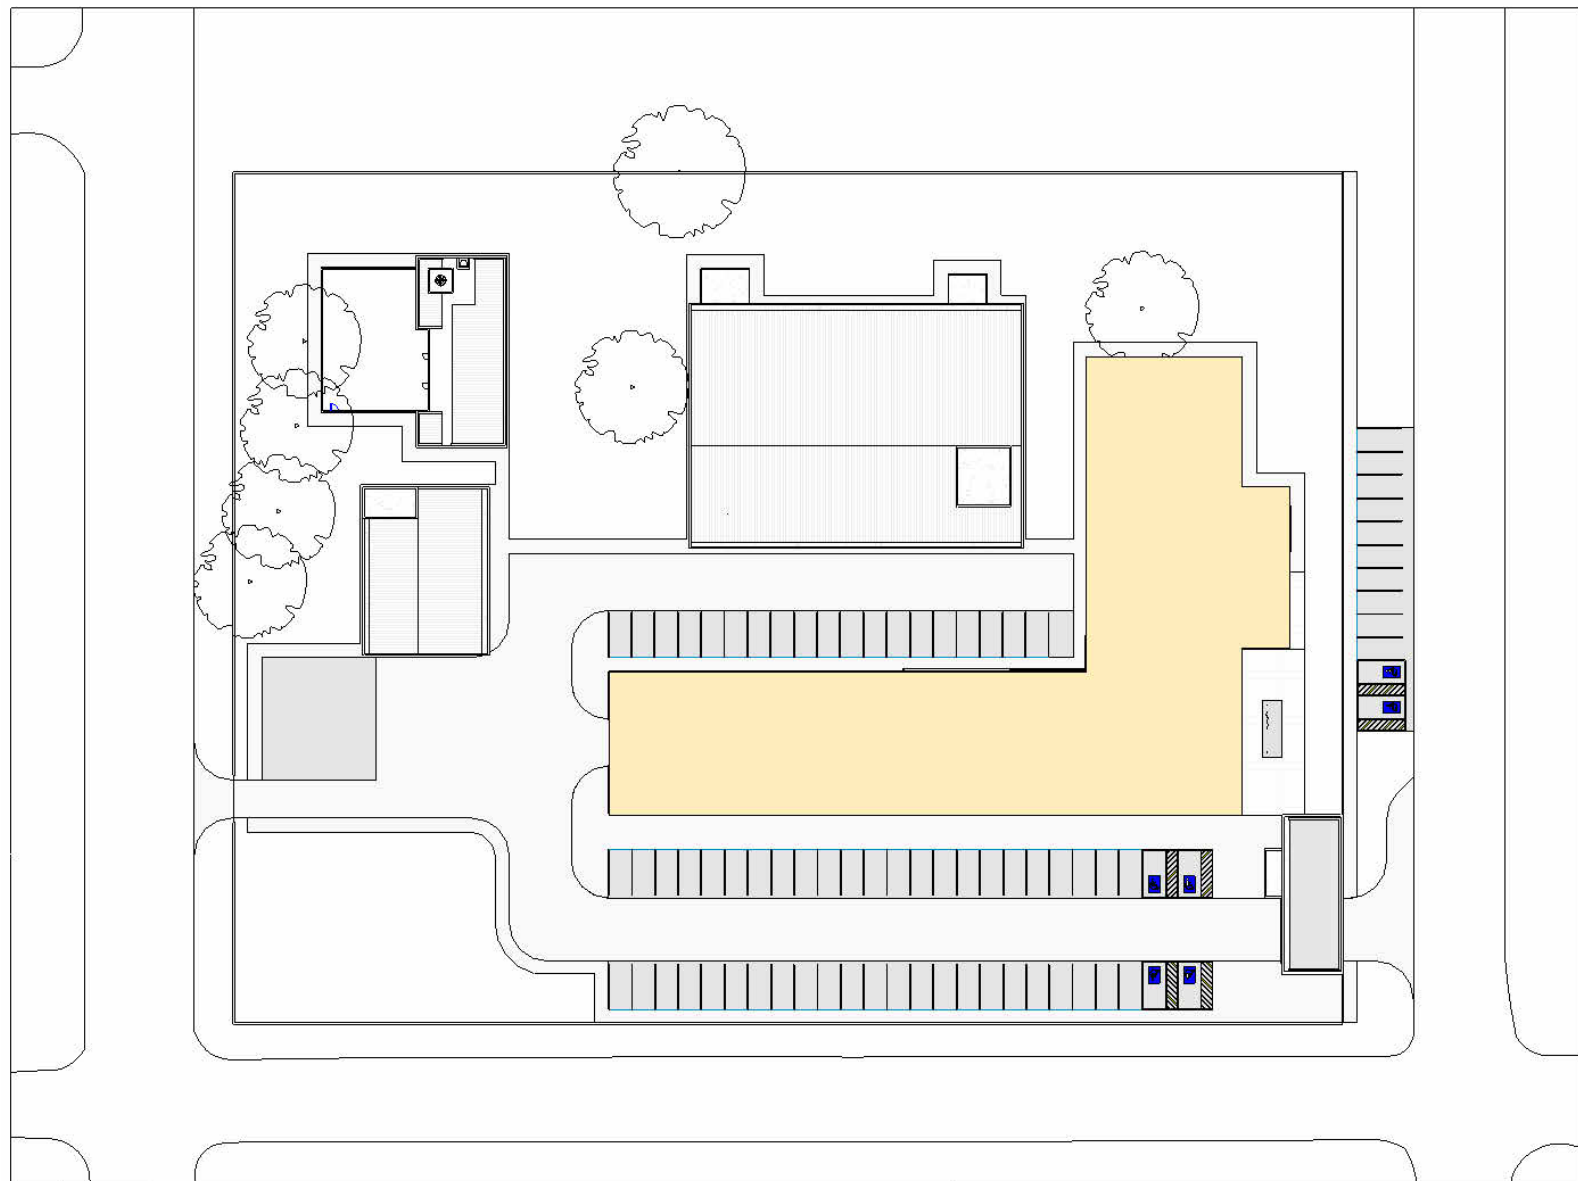


0,20 42,01

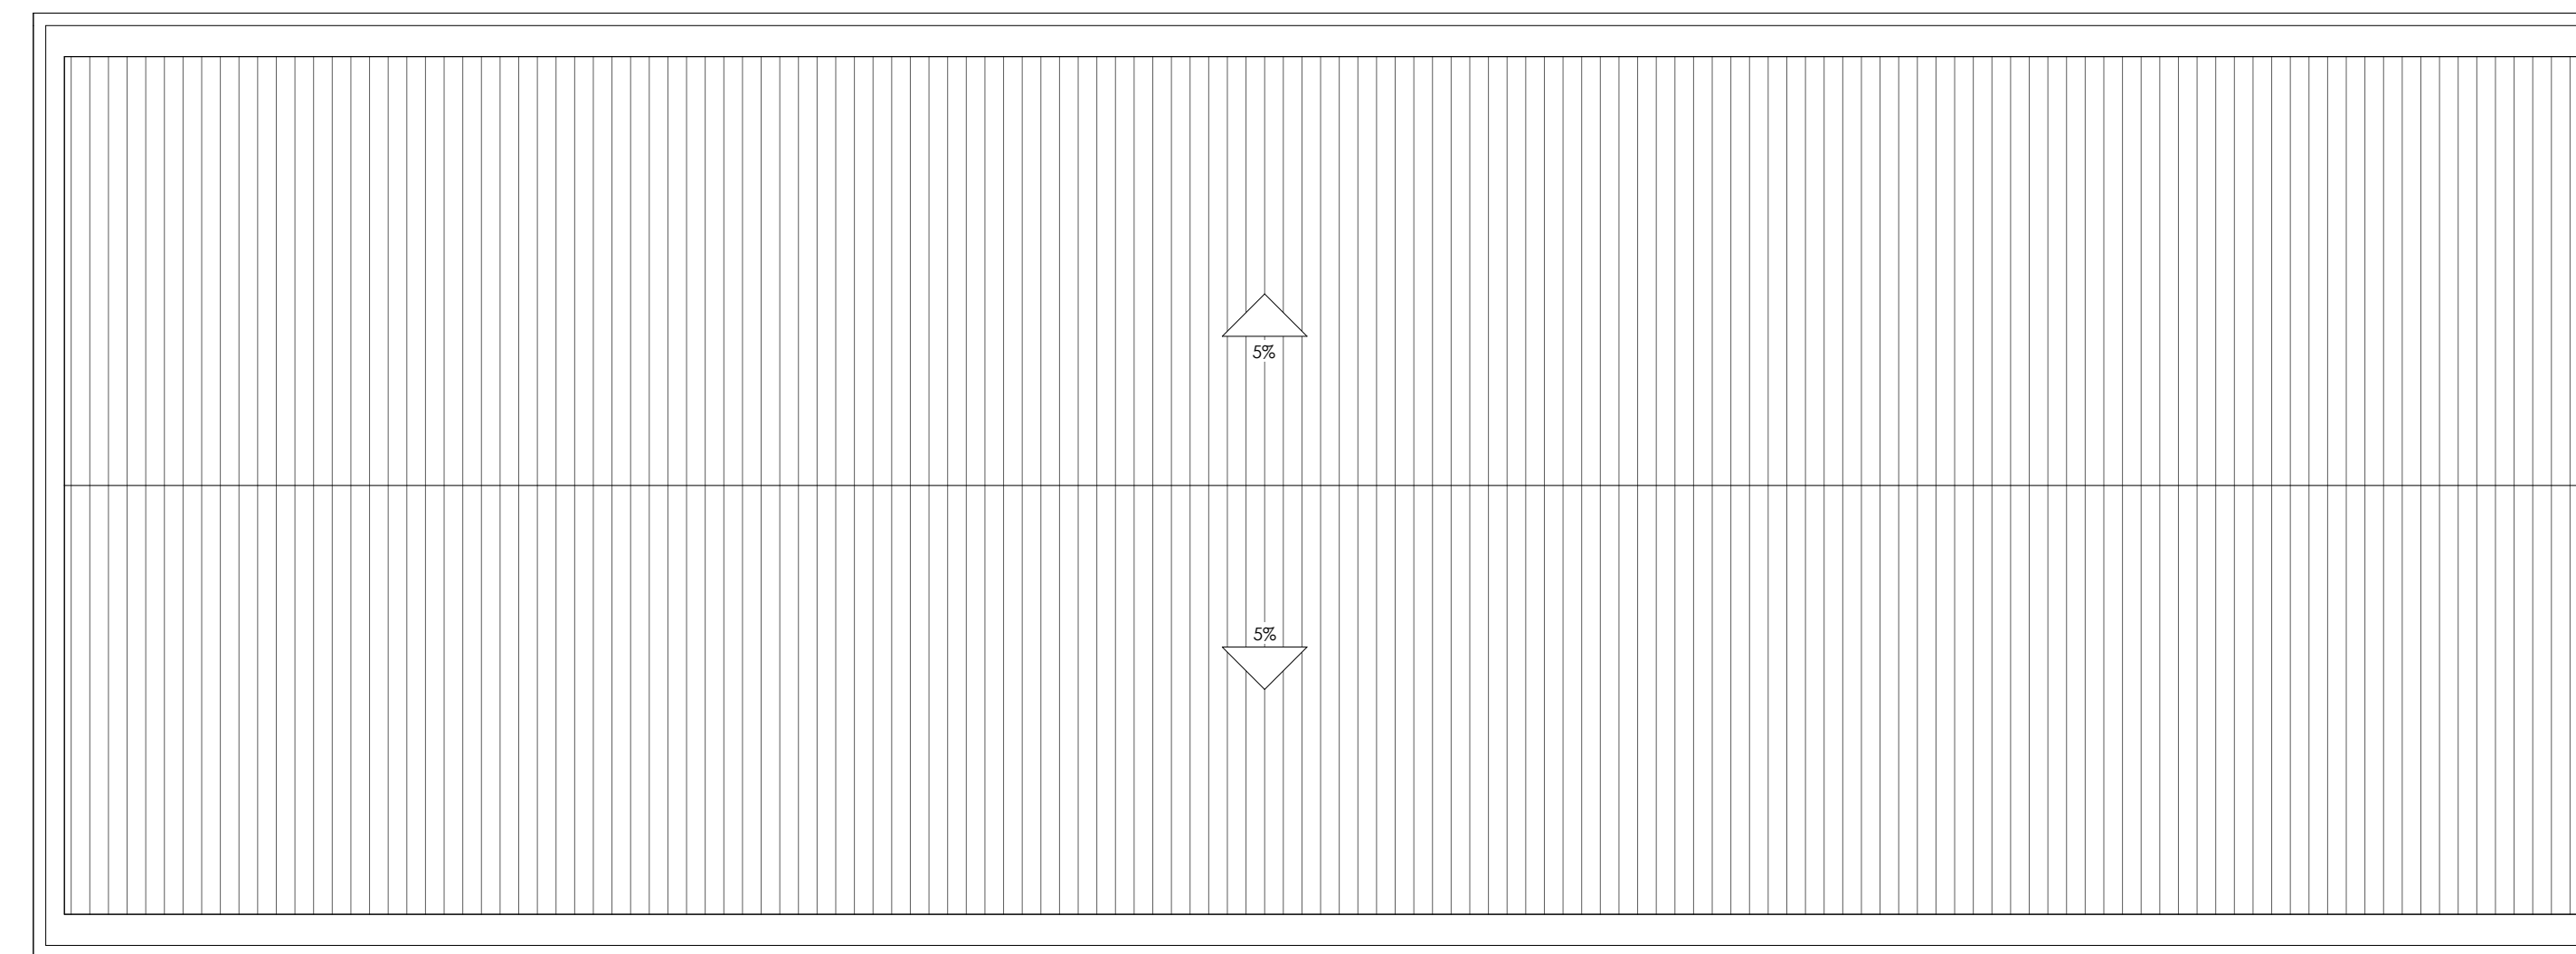

1 PLANTA BAIXA 1°
PAVIMENTO - DELEGACIA
1:100

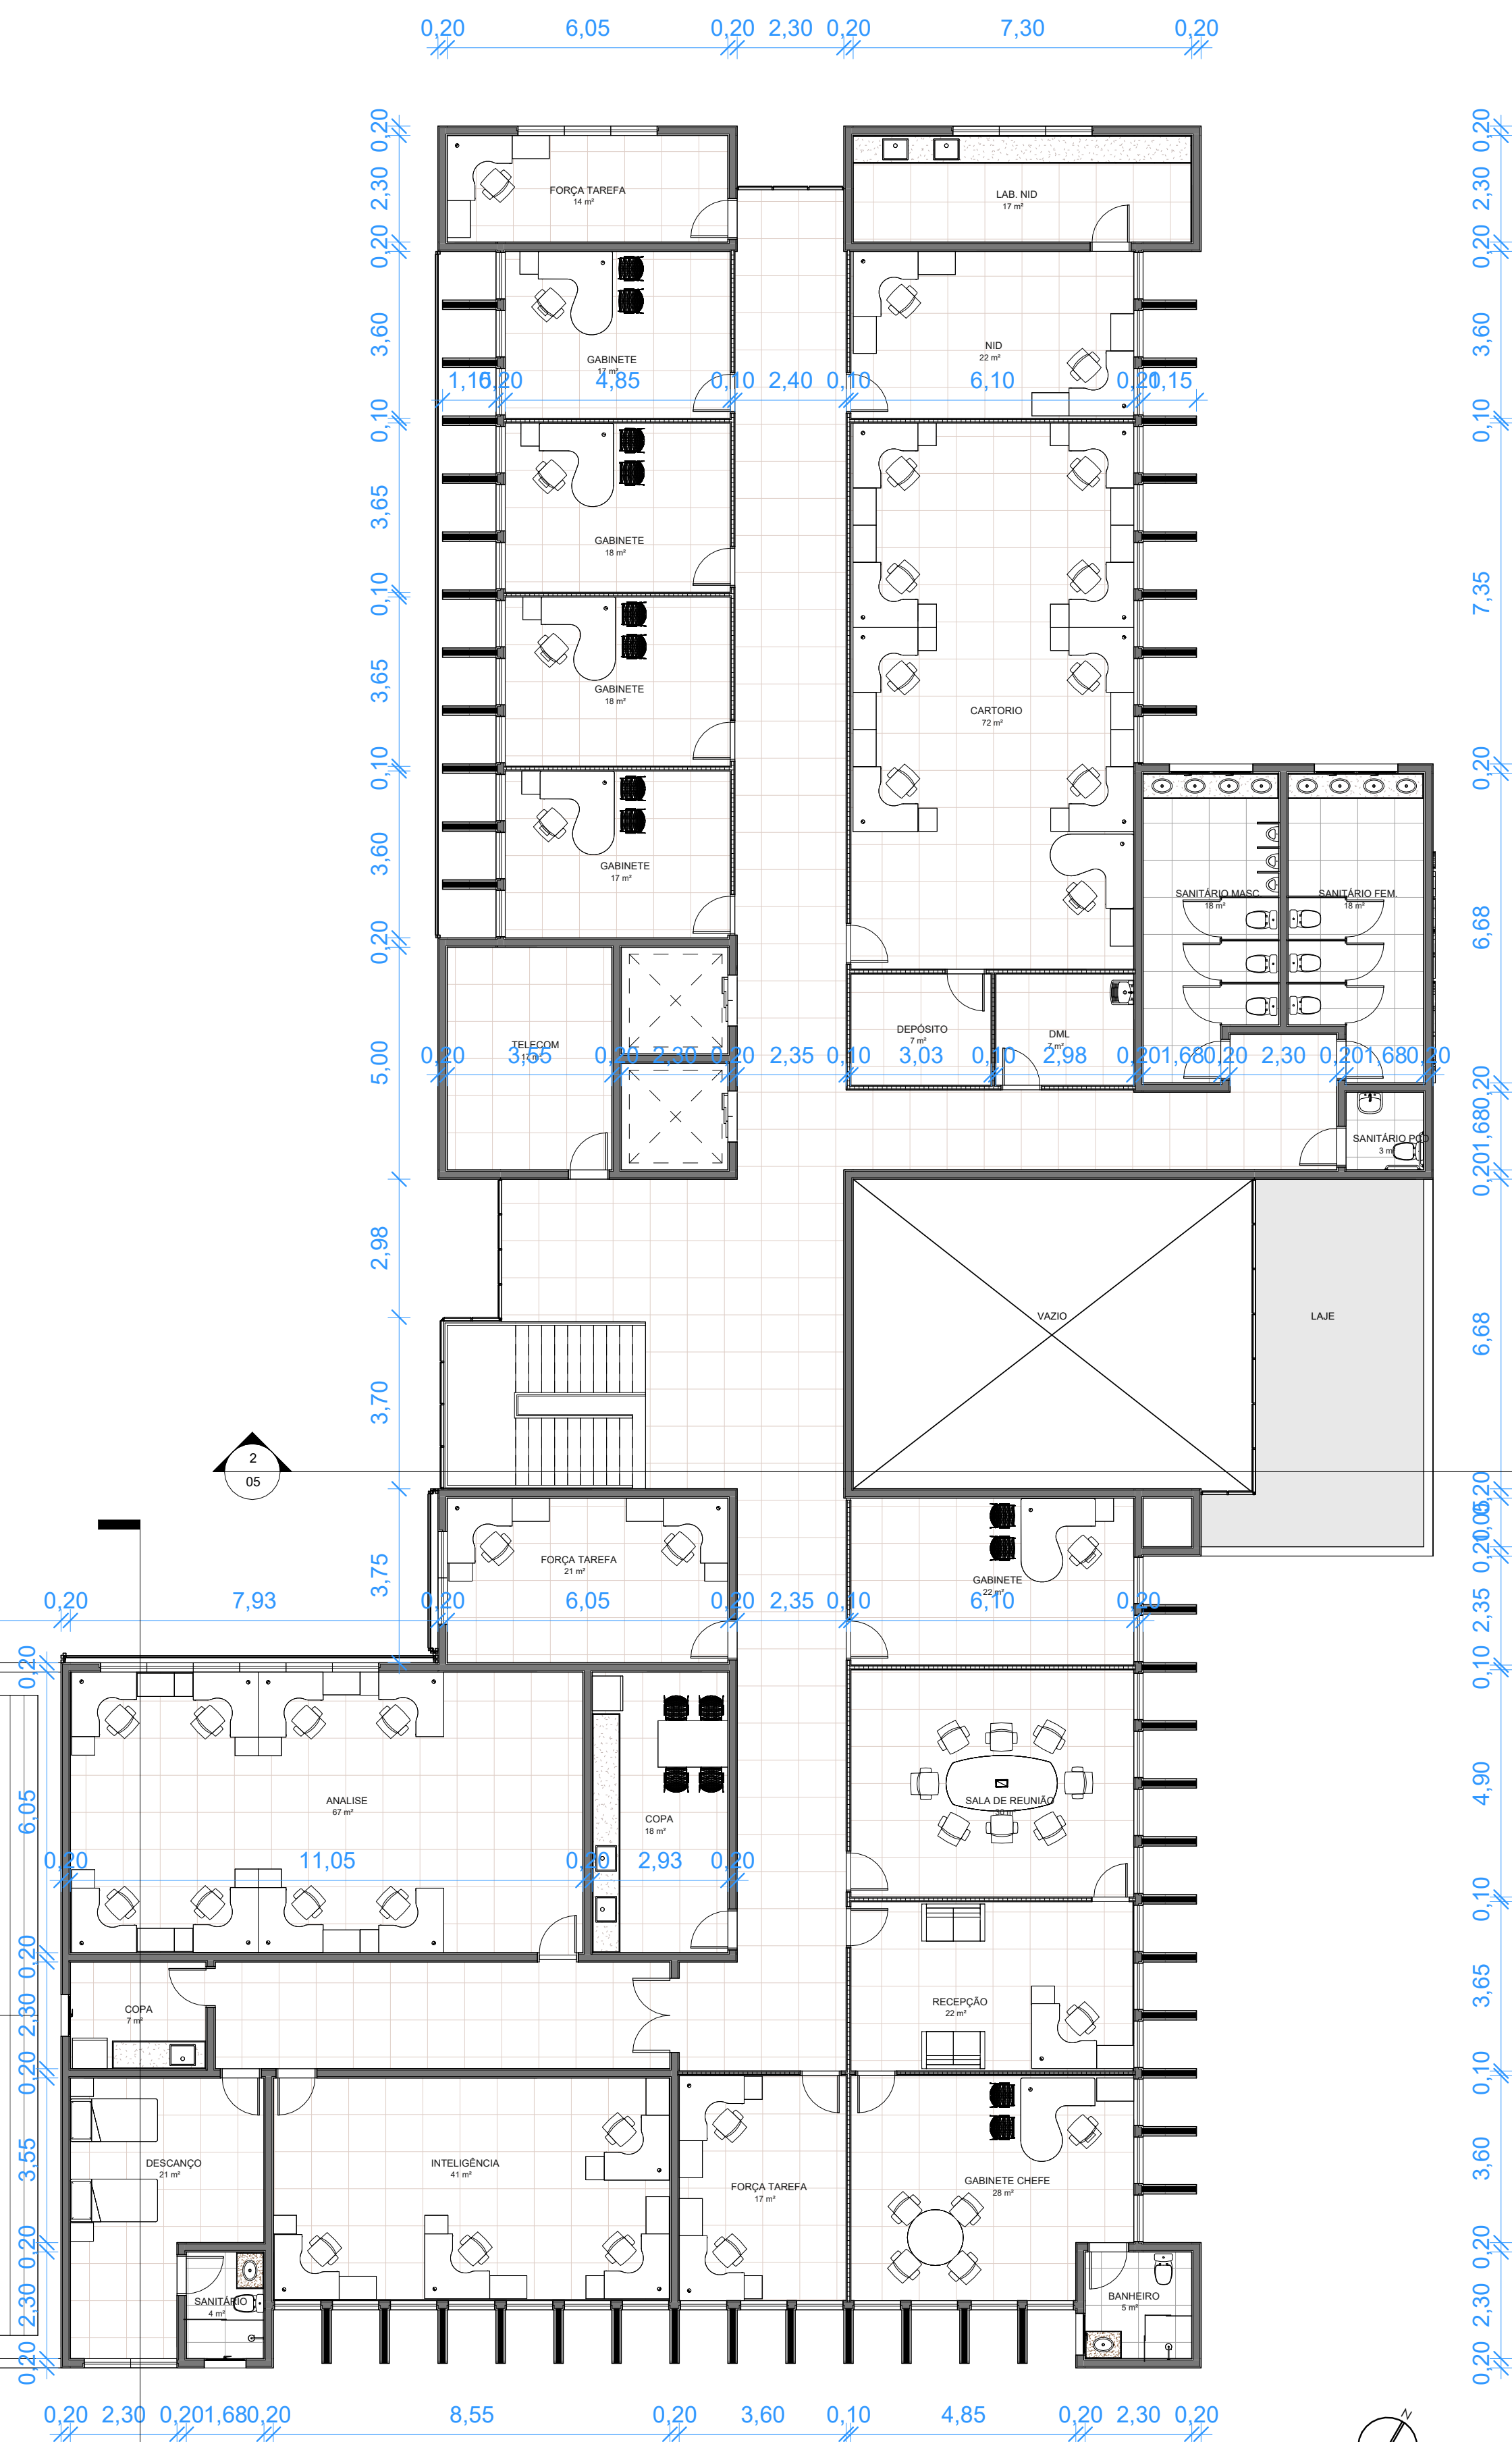

 MSJP - POLÍCIA FEDERAL DEAC/CPAM - DIVISÃO DE ENGENHARIA E ARQUITETURA	 DELEGACIA RONDONÓPOLIS - MT PROPRIETÁRIO: POLÍCIA FEDERAL ENDEREÇO: RUA PAUL LUTES 01 A 16, QUADRA 14, BARRIO BEL HORIZONTE, RONDONÓPOLIS/MT PLANTA BAIXA 1° PAVIMENTO DELEGACIA	AUTORIA DO PROJETO: RENATO NOGUEIRA ALVES CAU: A45194-3	DATA: ABRIL 2004
			REVISÃO: 01
			DESENHO: FORMIGA 0001
			PRANCHAS: 03 12

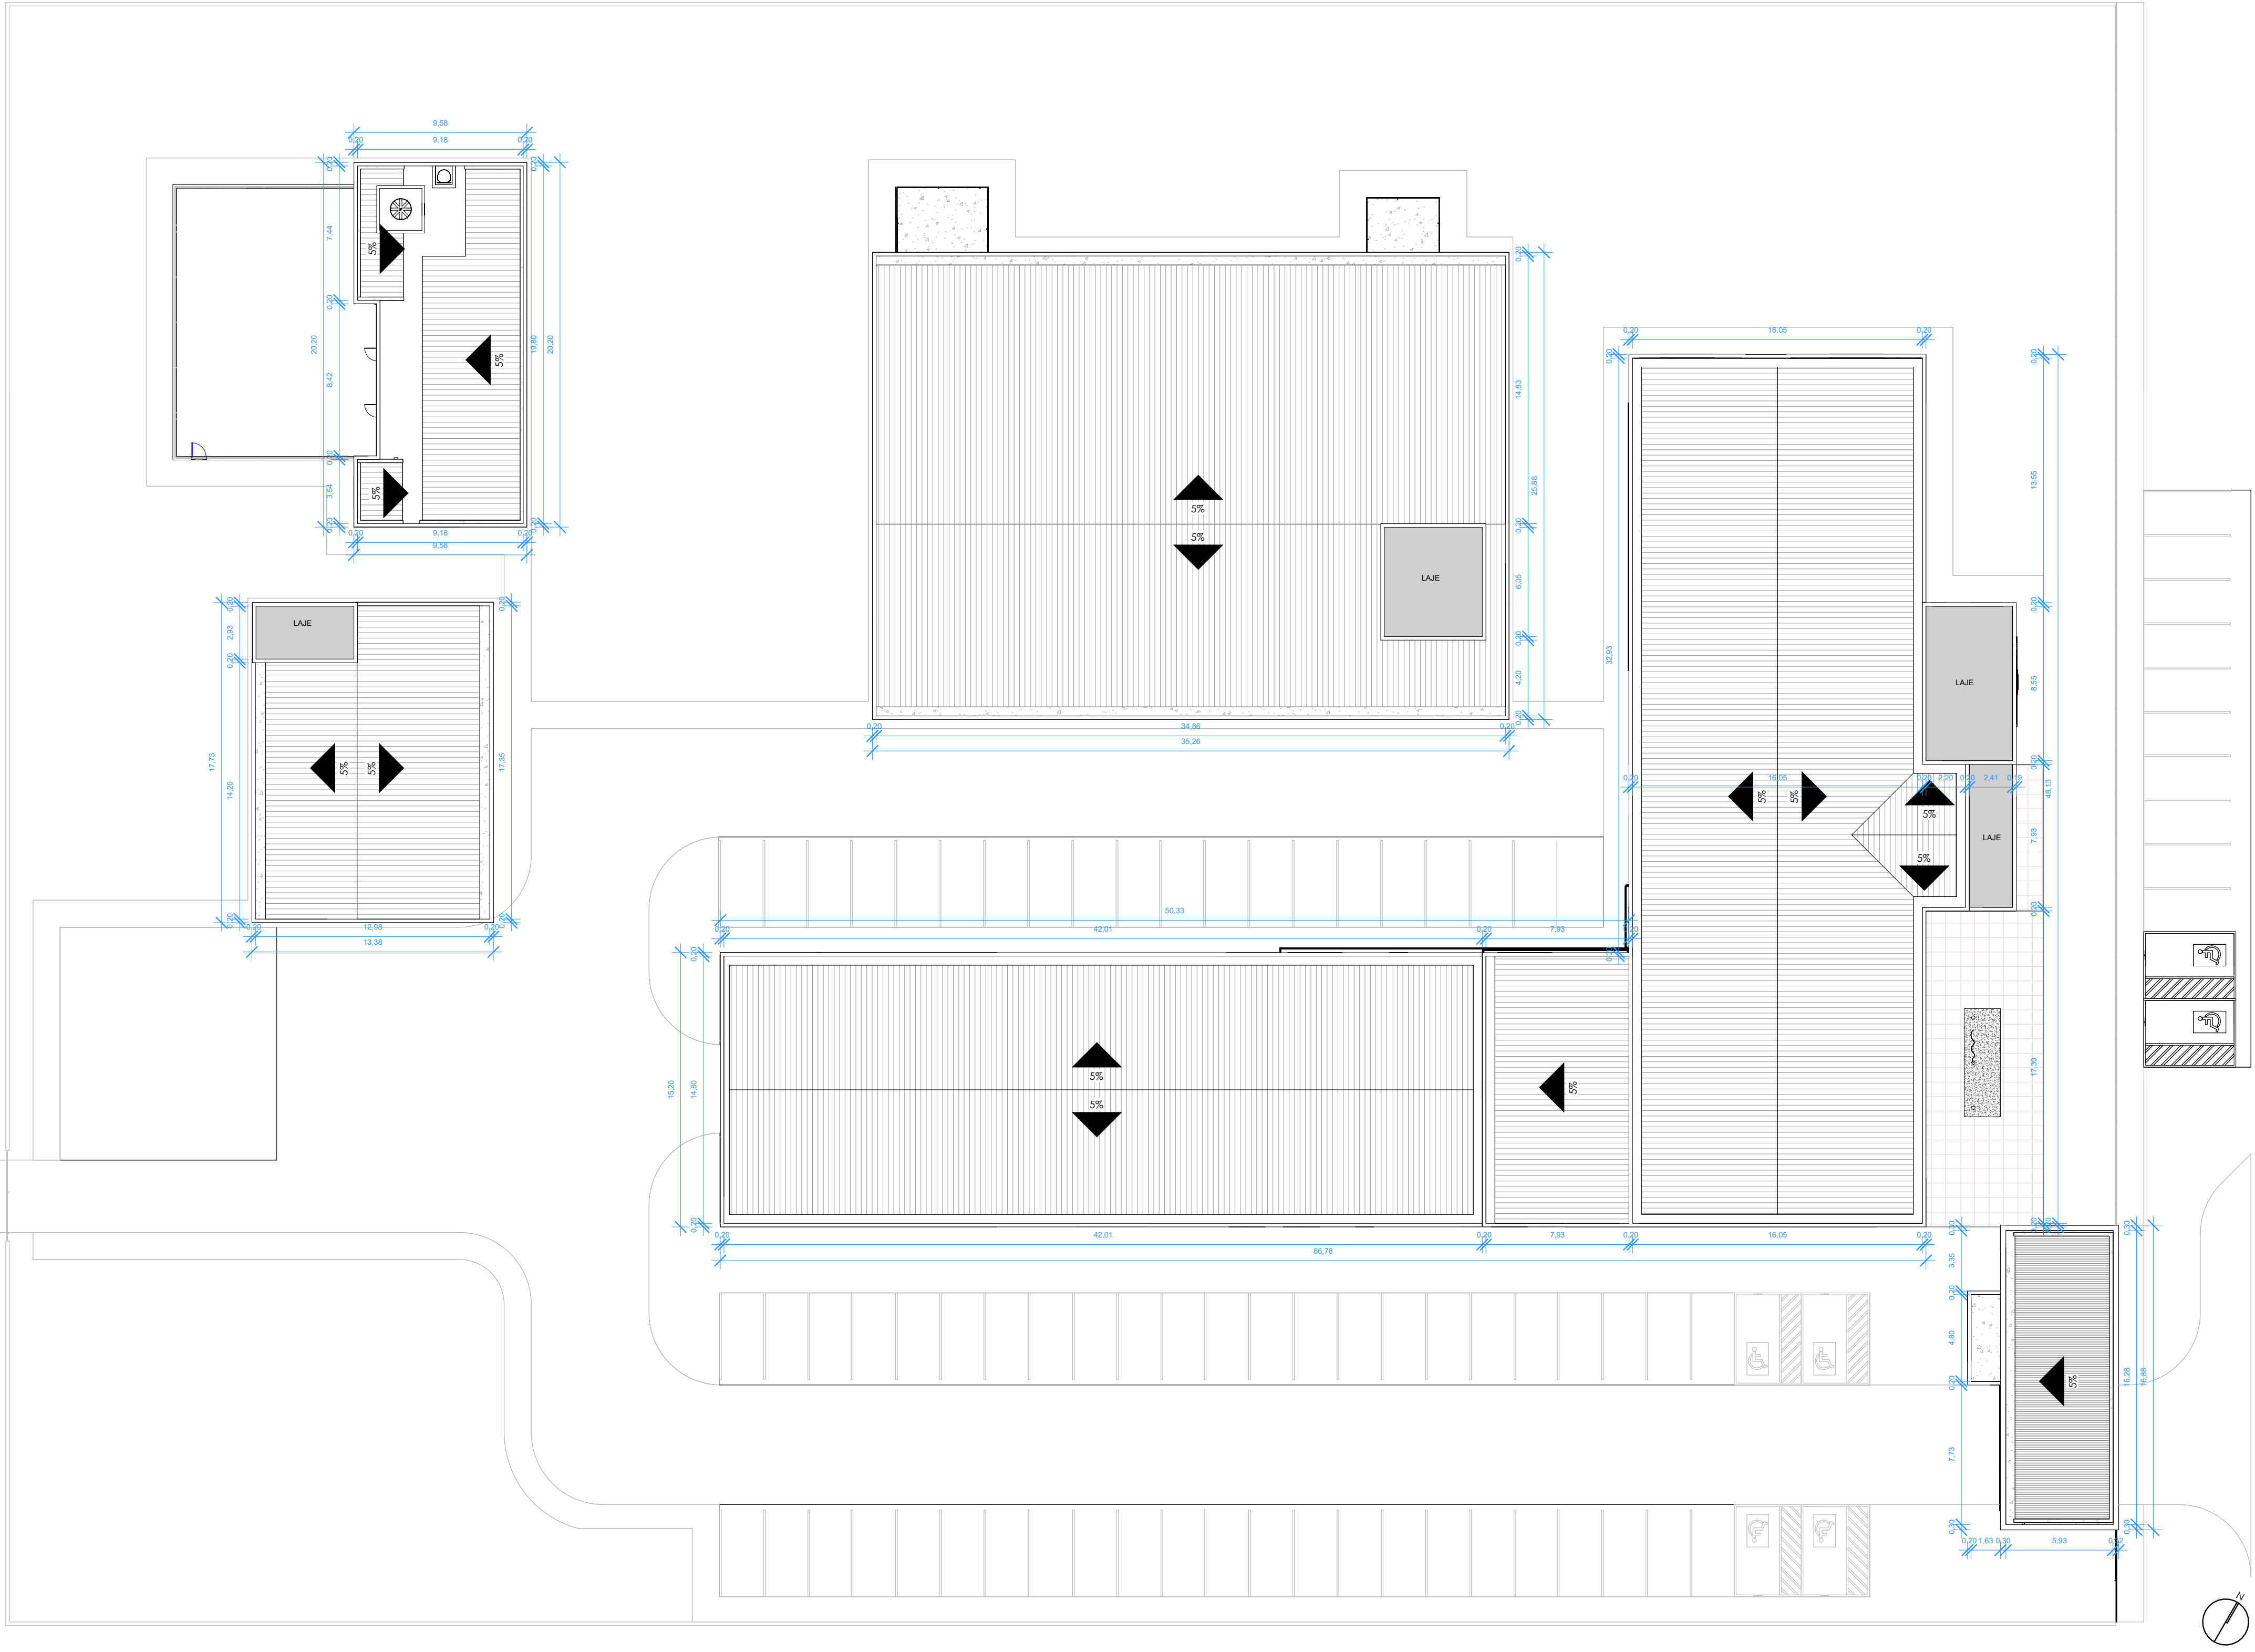


1 PLANTA COBERTURA
1 : 200

 MSJP - POLÍCIA FEDERAL DEAC/PLAM - DIVISÃO DE ENGENHARIA E ARQUITETURA	 DEAC - DIVISÃO DE ENGENHARIA E ARQUITETURA RUA PRINCÍPIOS, 100 - JARDIM BELLO HORIZONTE, RONDONÓPOLIS - MT	DATA: 09/04/2024	
		REVISÃO Nº: 01	
		DESENHO: FERNANDA ROSEI	
		PRANCHA: 04	
		12	



1 FACHADA PRINCIPAL
1 : 150

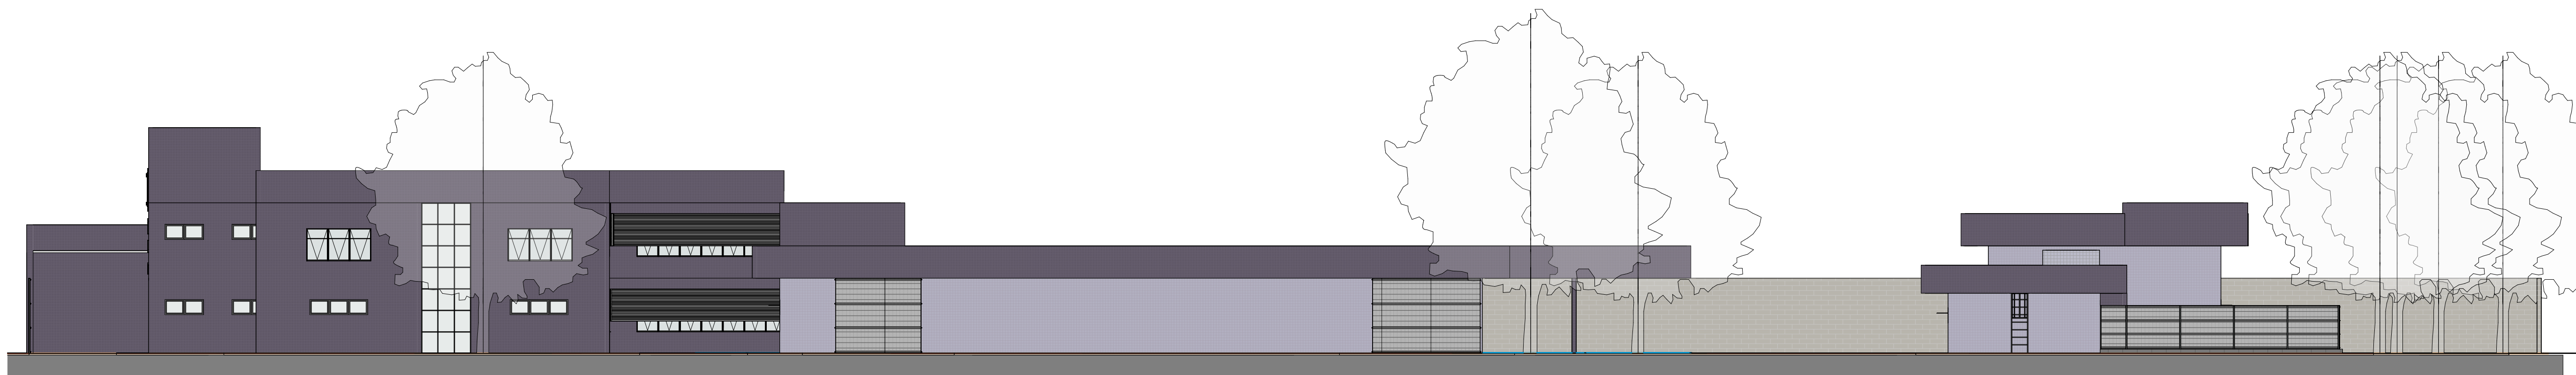

2 FACHADA DIREITA
1 : 150


 MSJP - POLÍCIA FEDERAL DEAC/PLAM - DIVISÃO DE ENGENHARIA E ARQUITETURA	 DELEGACIA RONDONÓPOLIS - MT PROPRIETÁRIO: POLÍCIA FEDERAL ENDEREÇO: RUA PAUL LUTES 01 A 10, QUADRA 14, BARRIO BEL HORIZONTE, RONDONÓPOLIS/MT FACHADAS	AUTORIA DO PROJETO: RENATO NOGUEIRA ALVES CAU: A45194-3	DATA: 09/04/2024
			PROJETO: 01
			DESENHO: FORMATAÇÃO
			PRANCHAS: 06 12





1 FACHADA ESQUERDA
1 : 150




2 FACHADA POSTERIOR
1 : 150

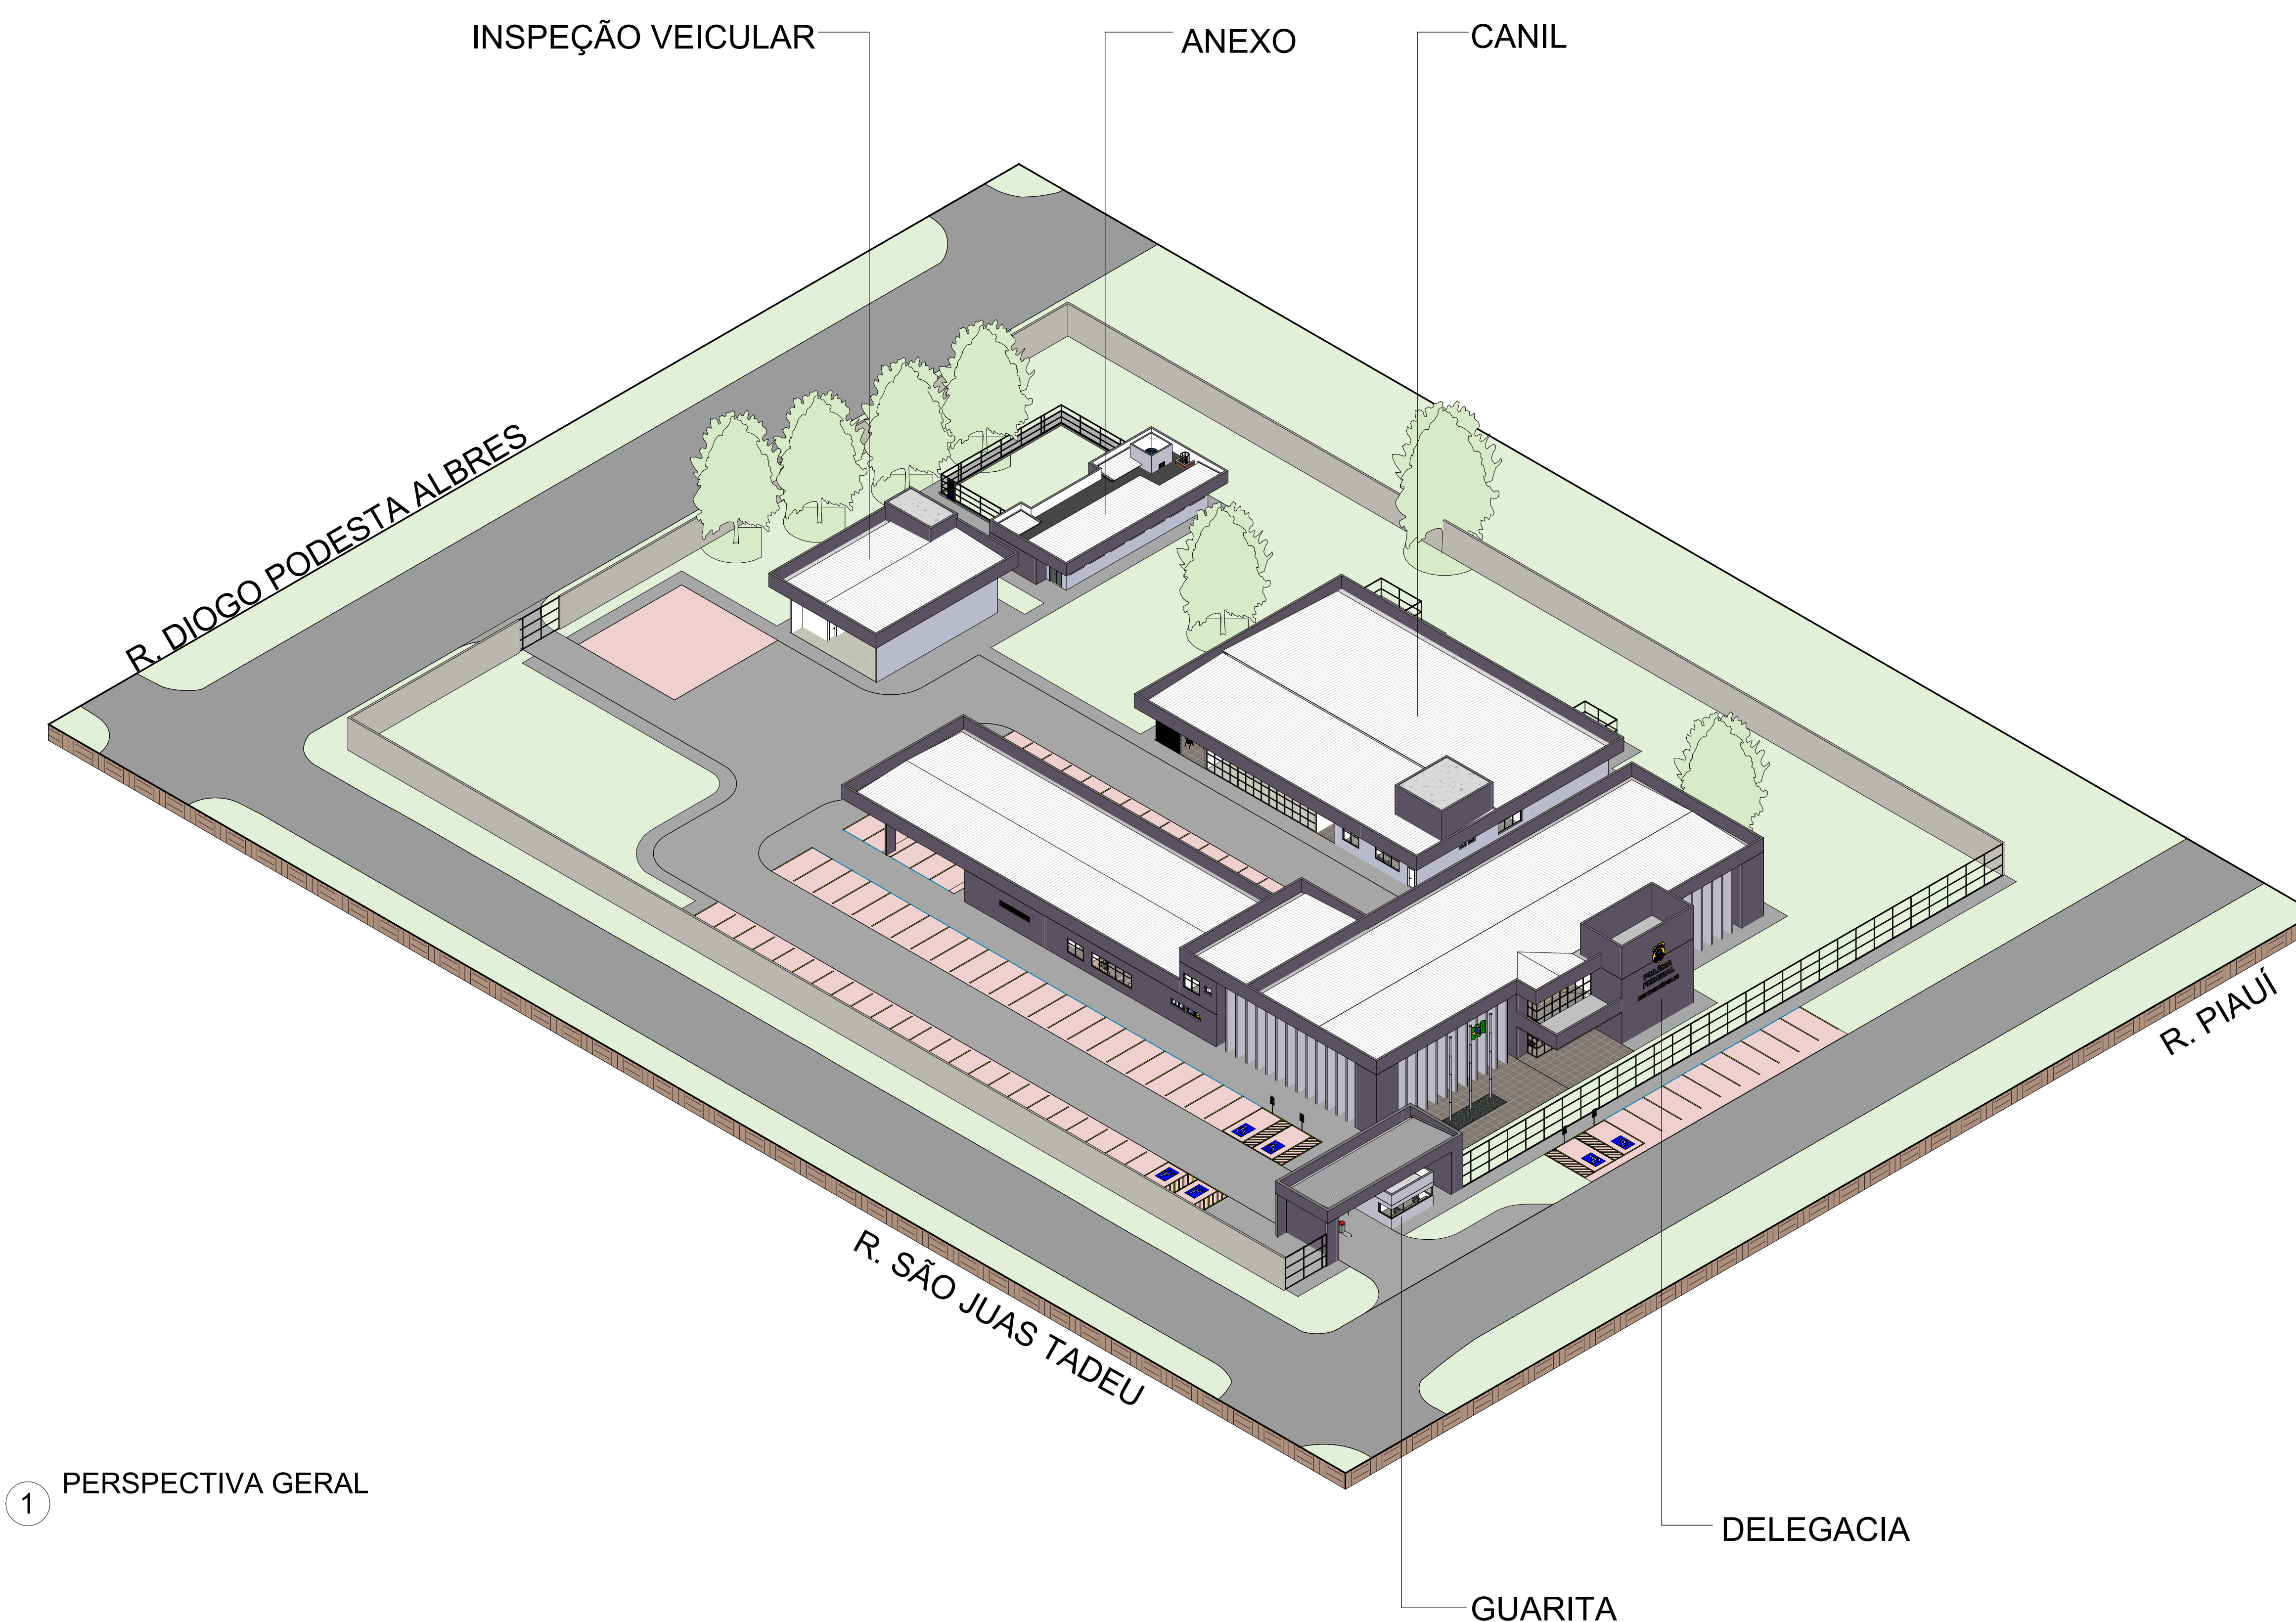




1 PERSPECTIVA GERAL

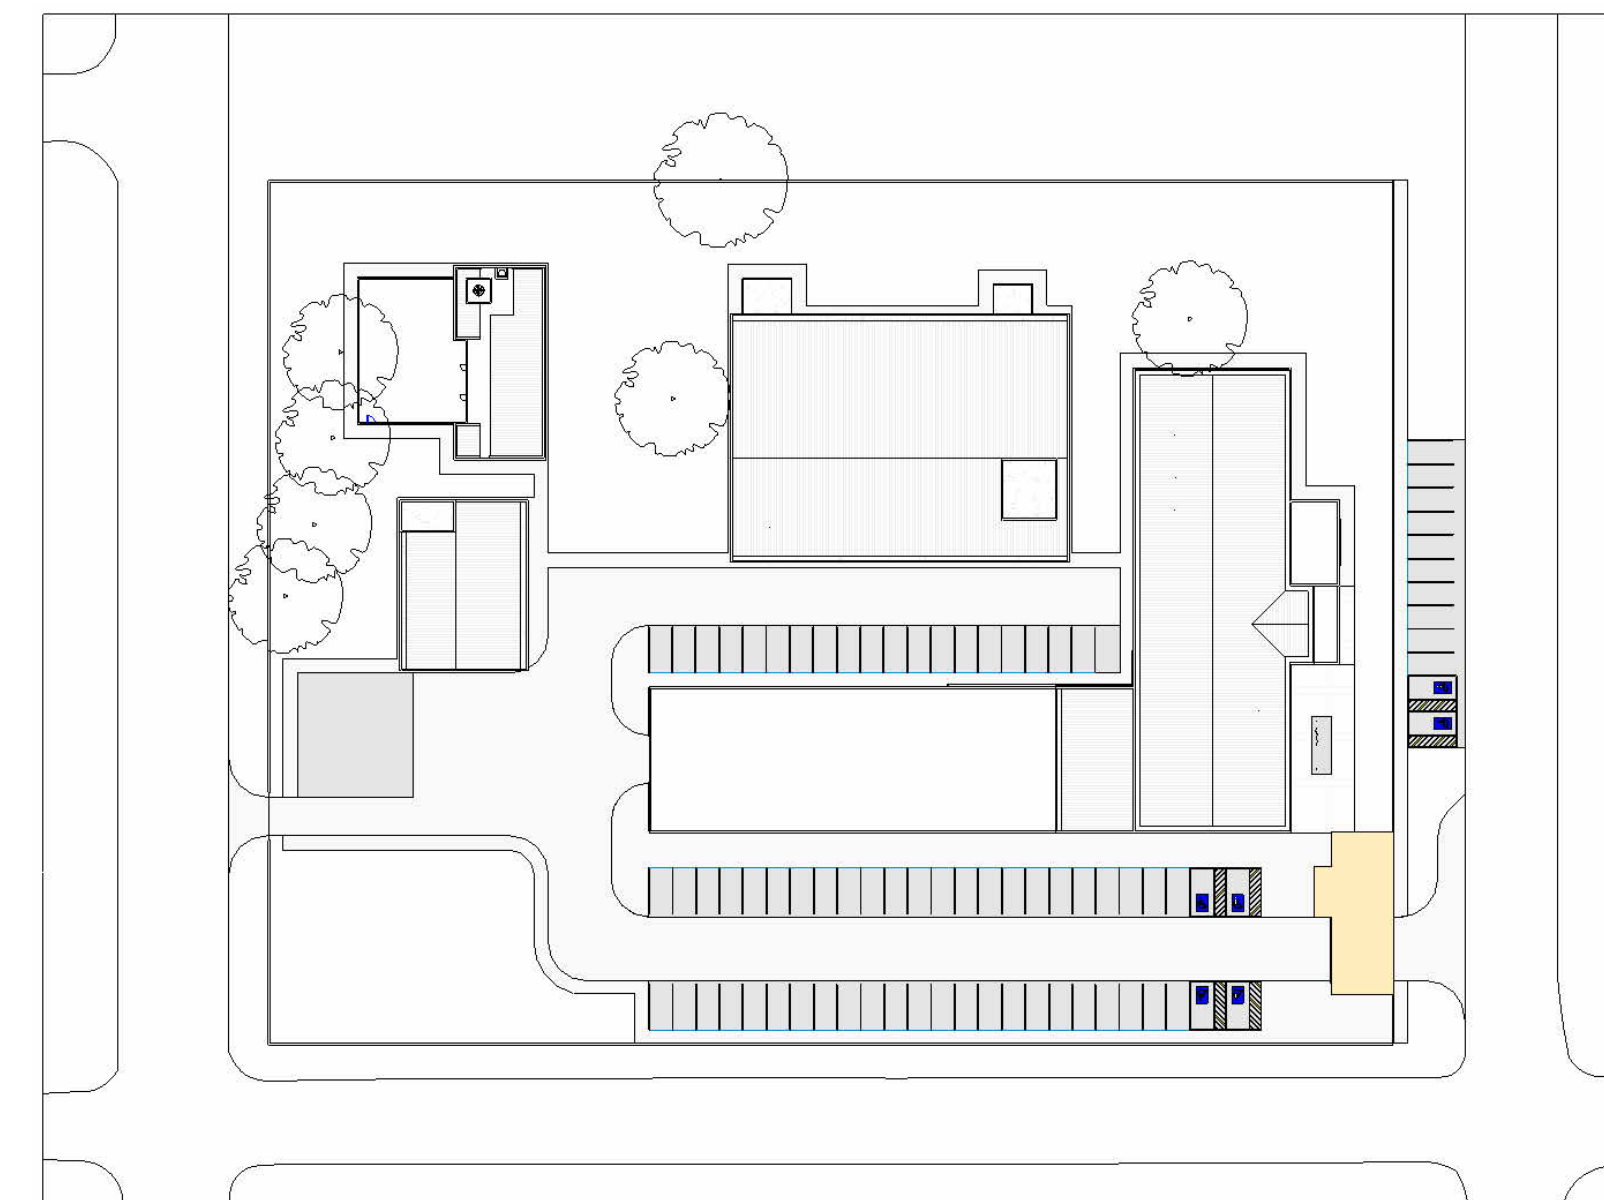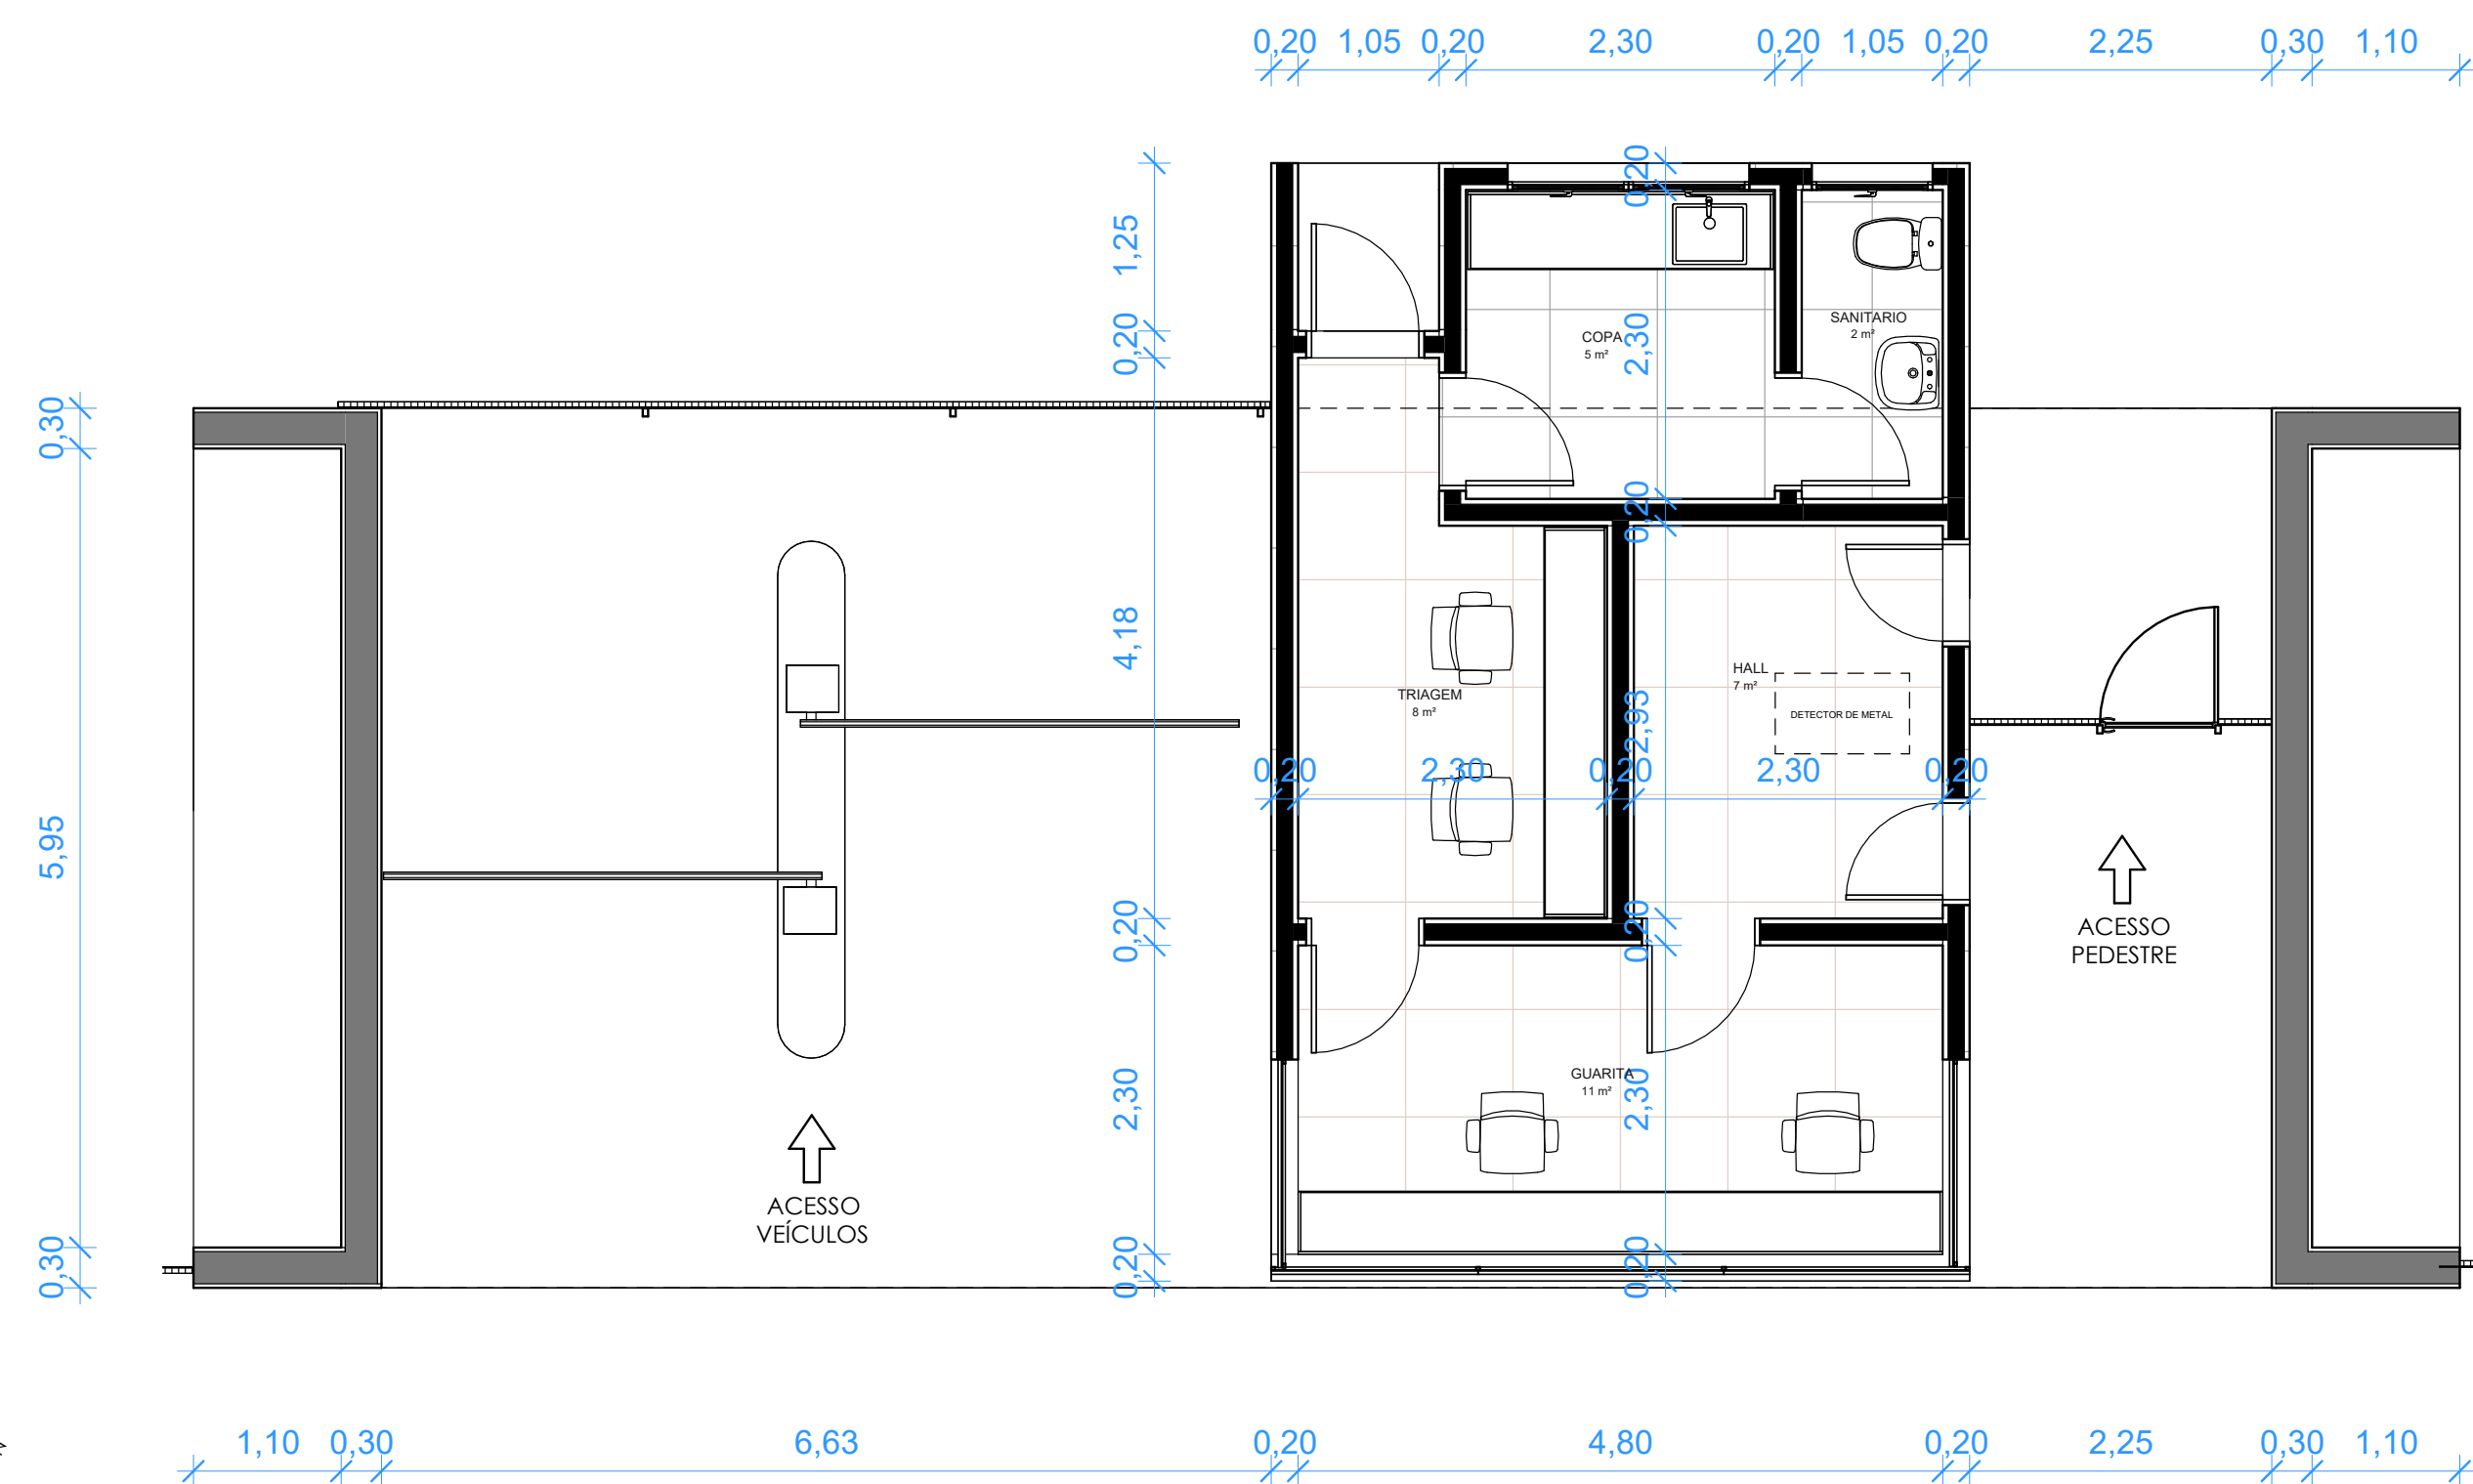


1 PLANTA BAIXA - GUARITA
1 : 50

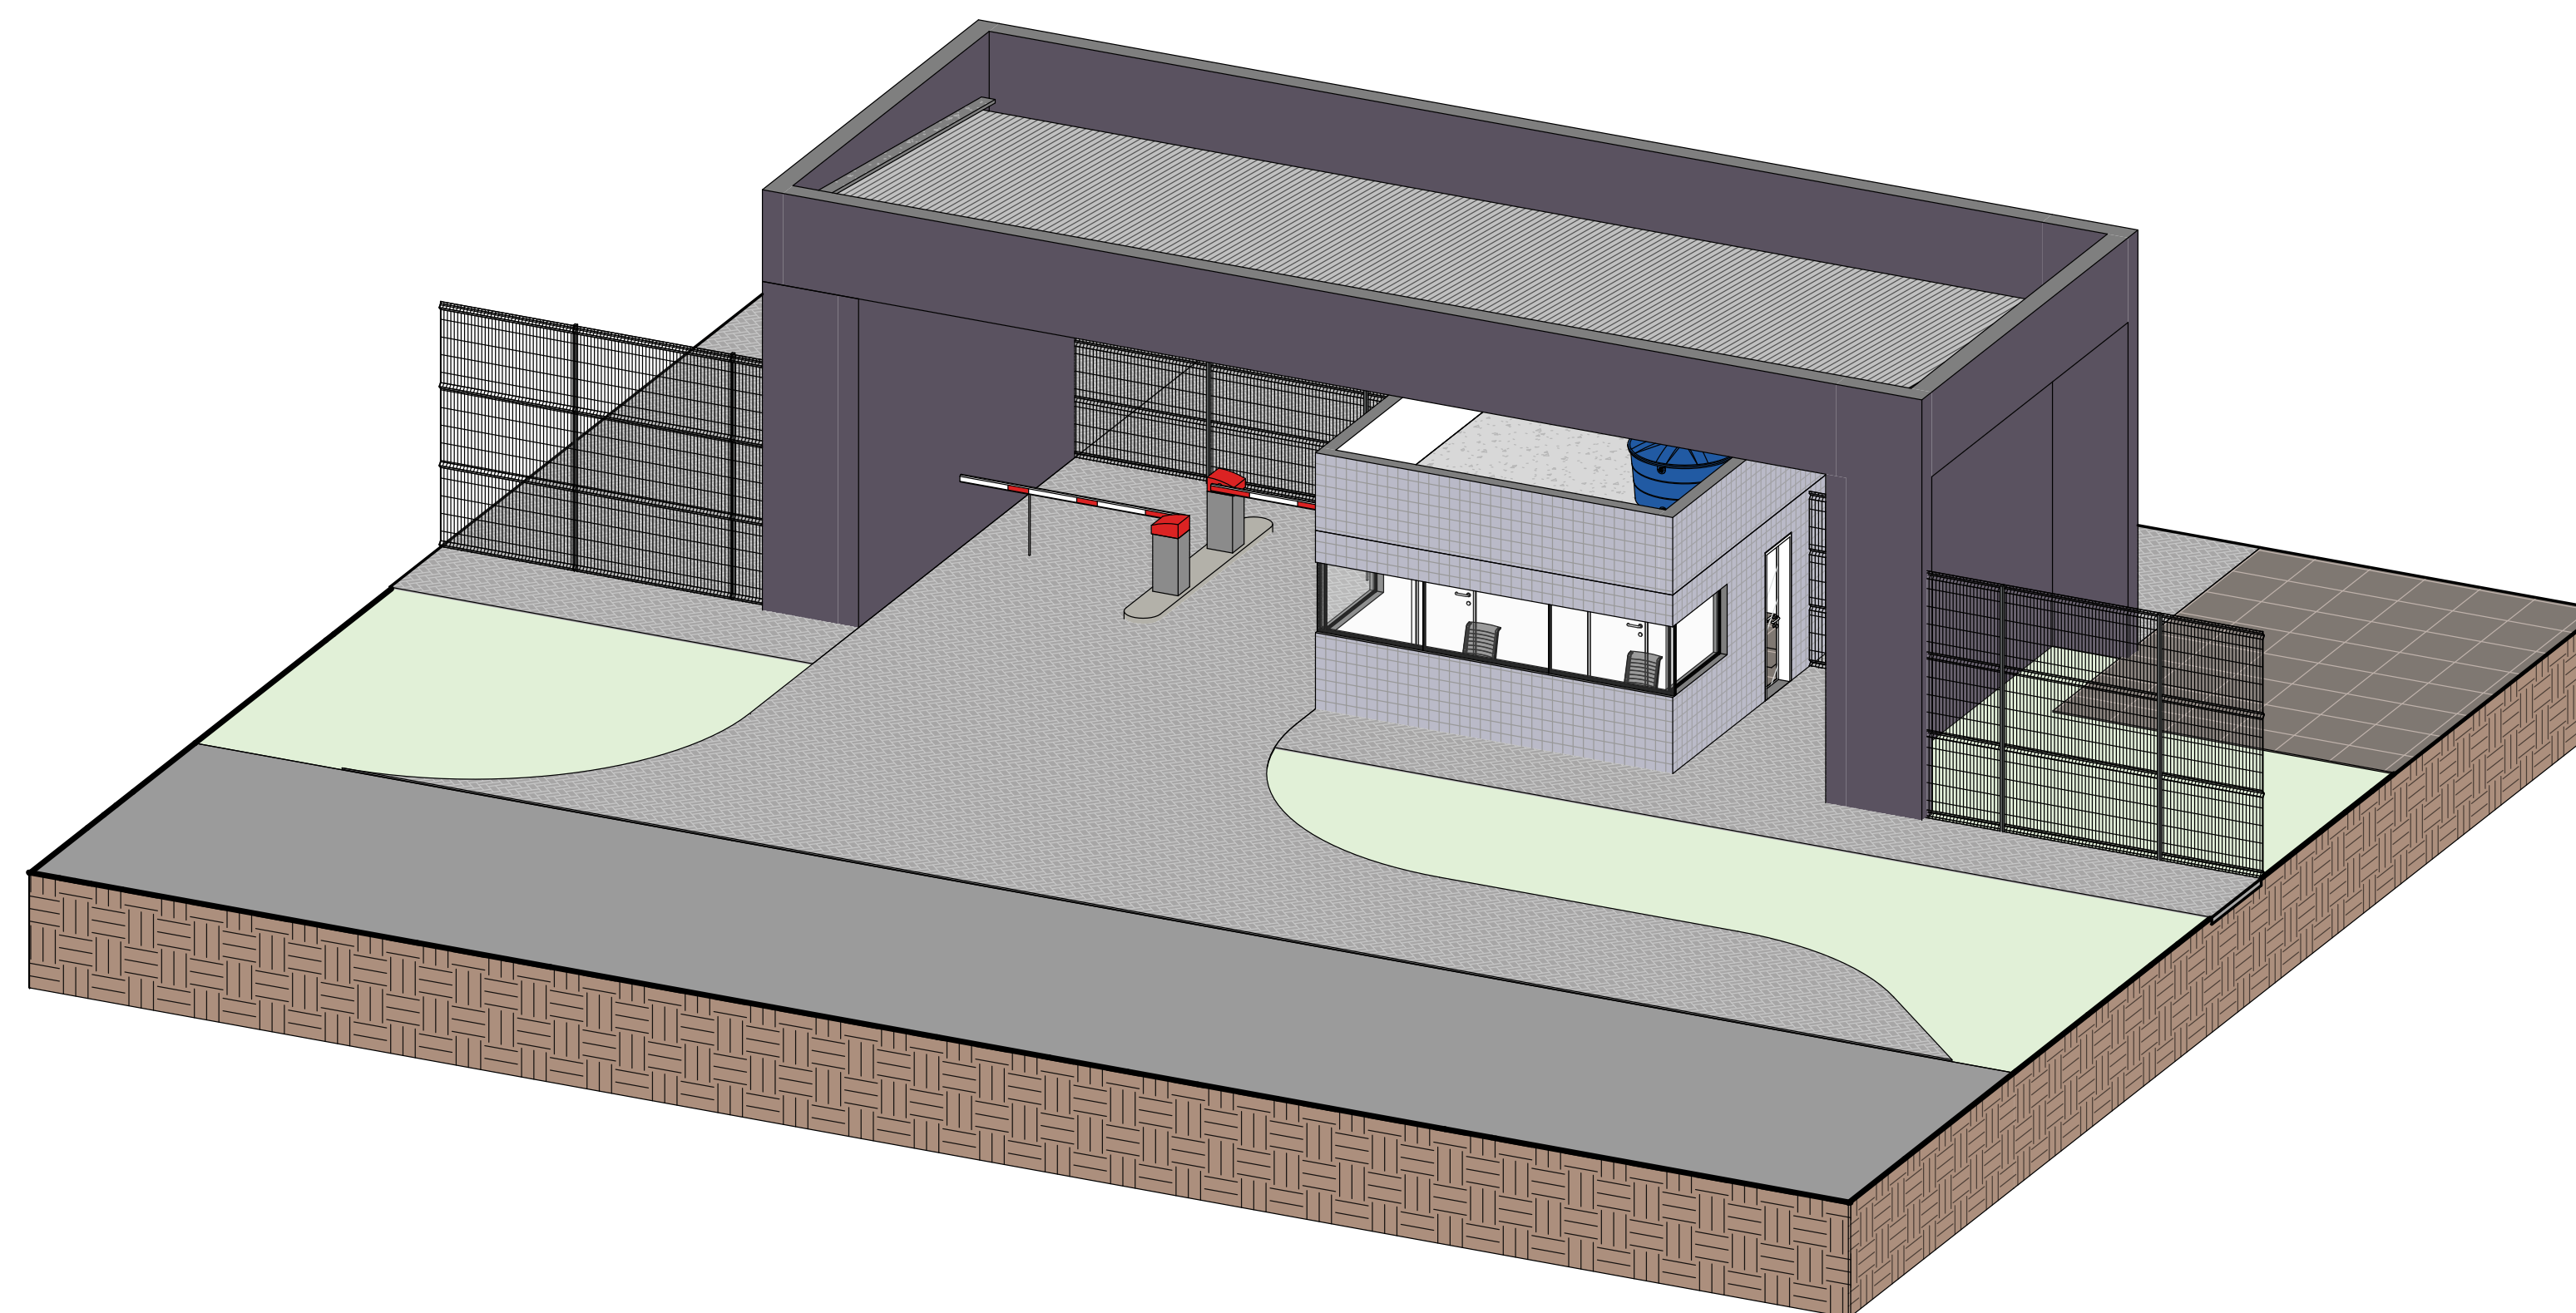



2 PERSPECTIVA GUARITA

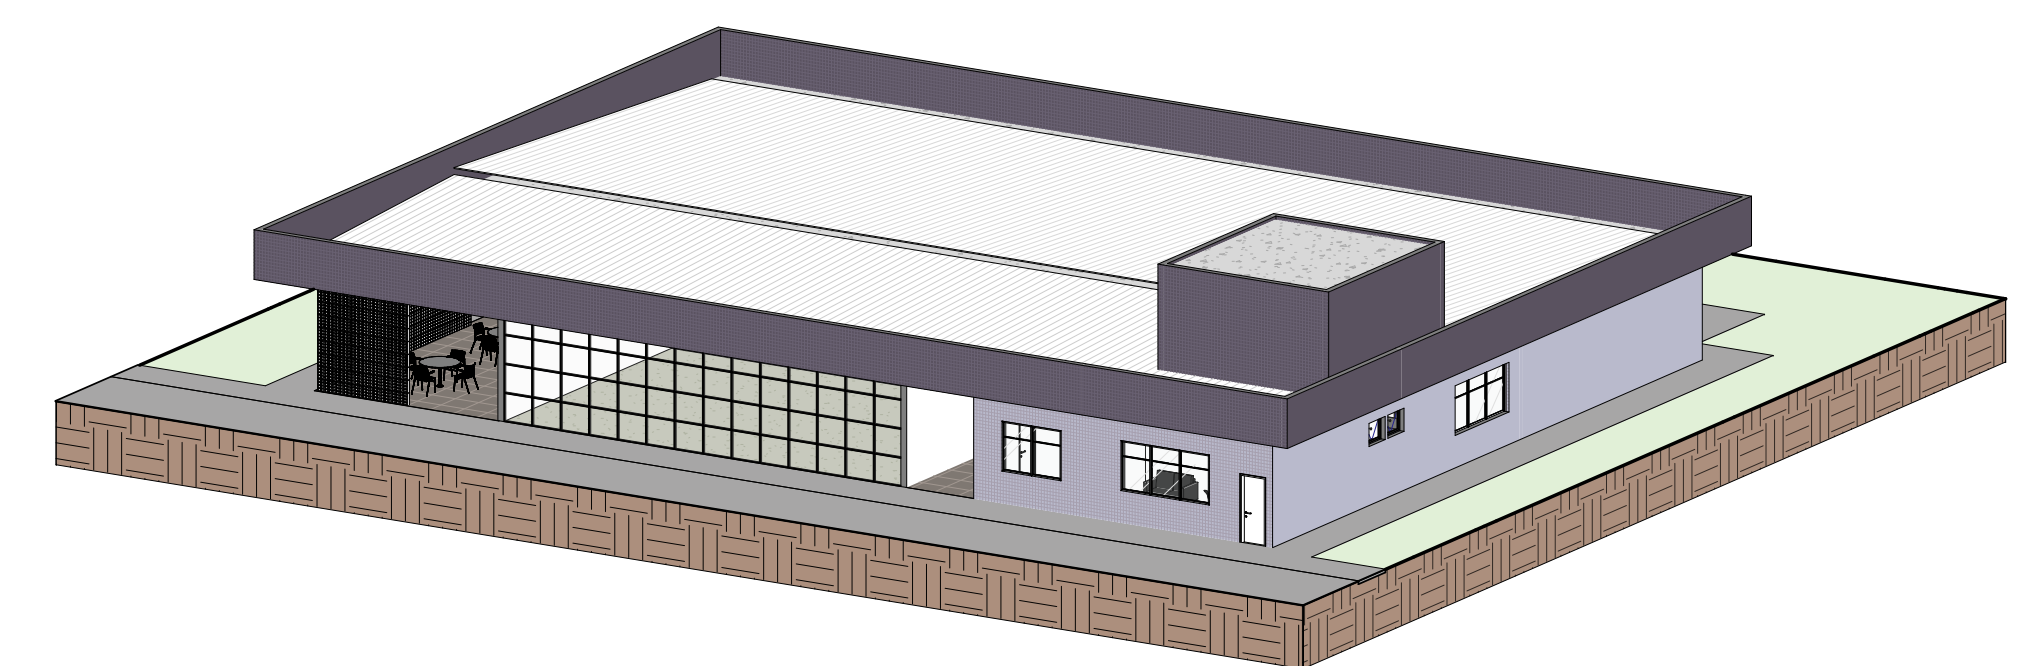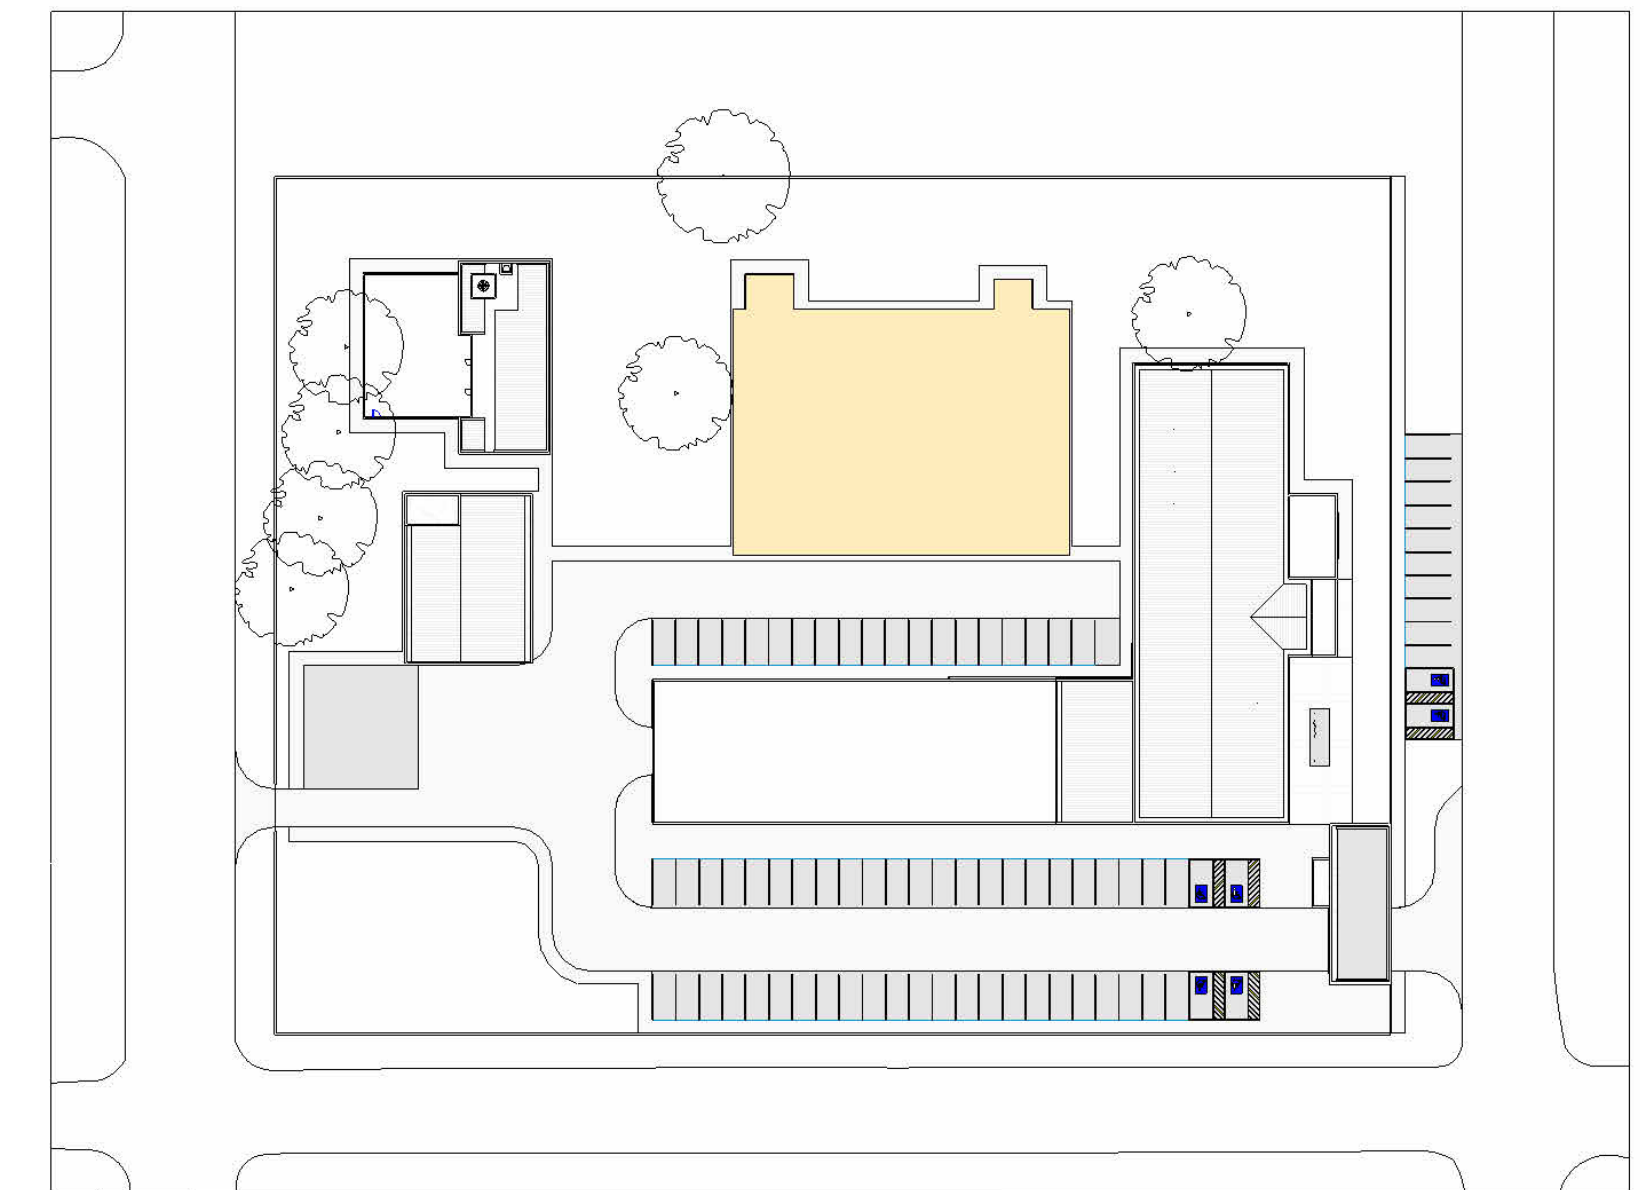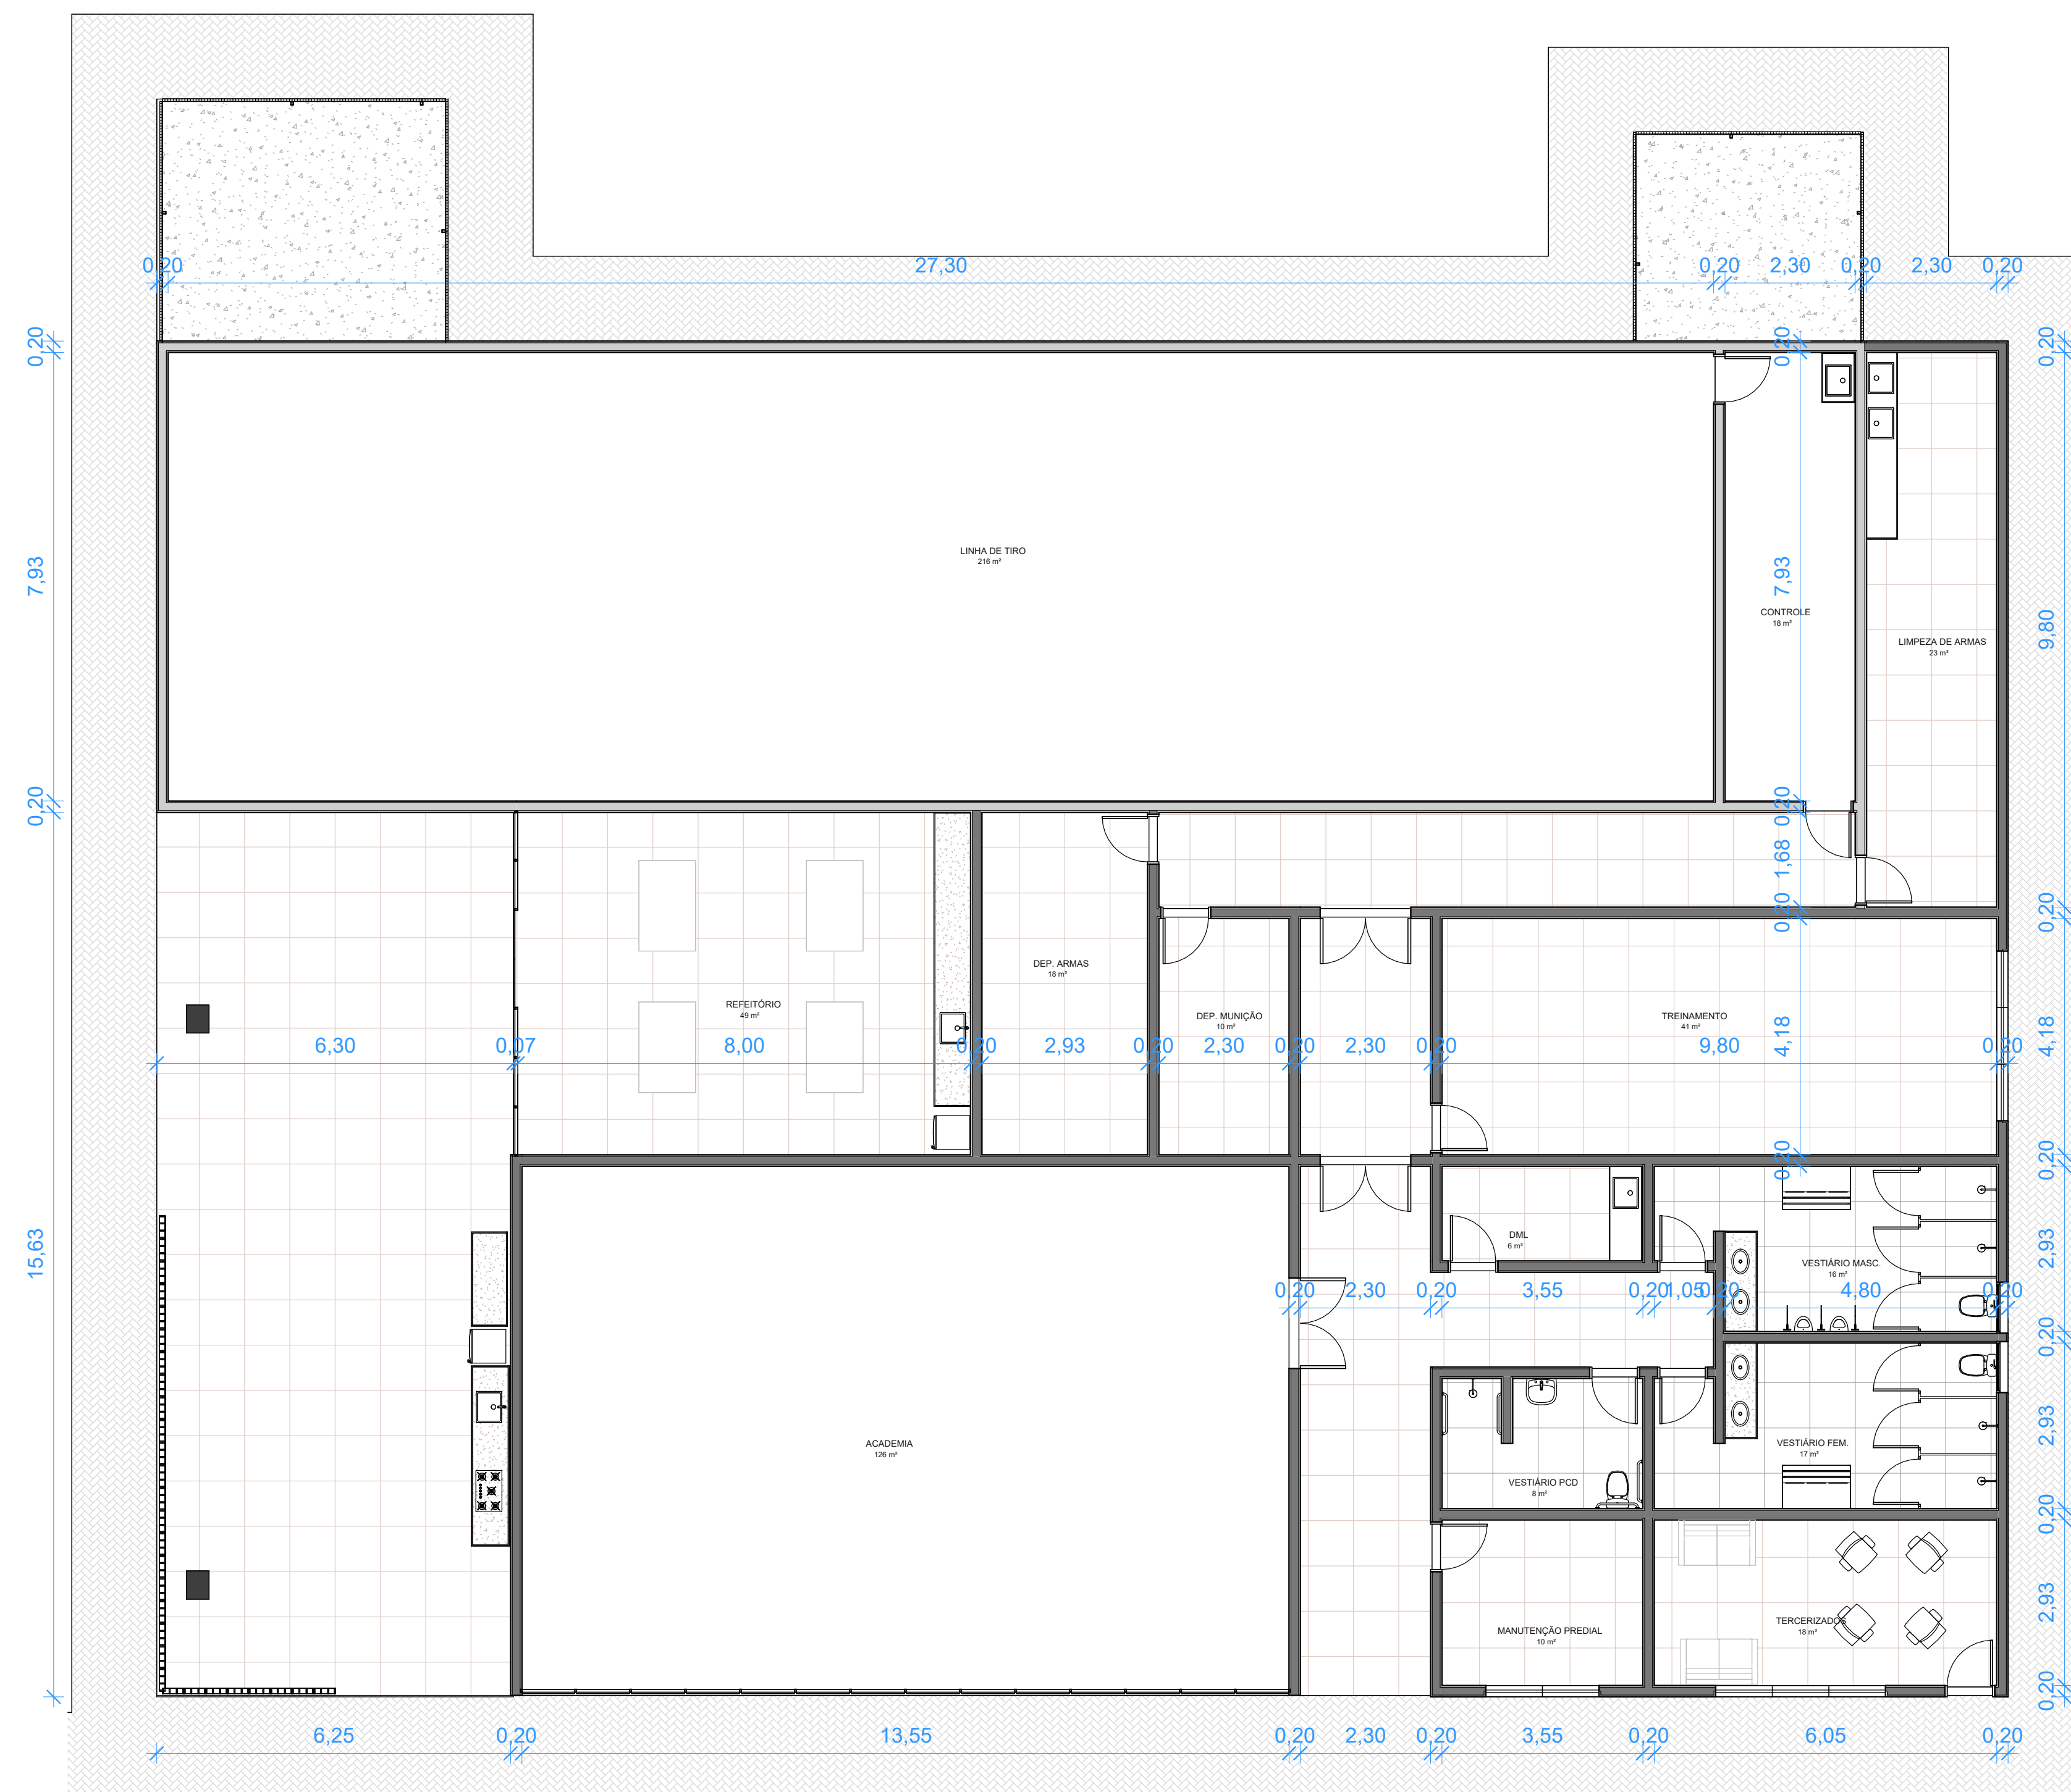


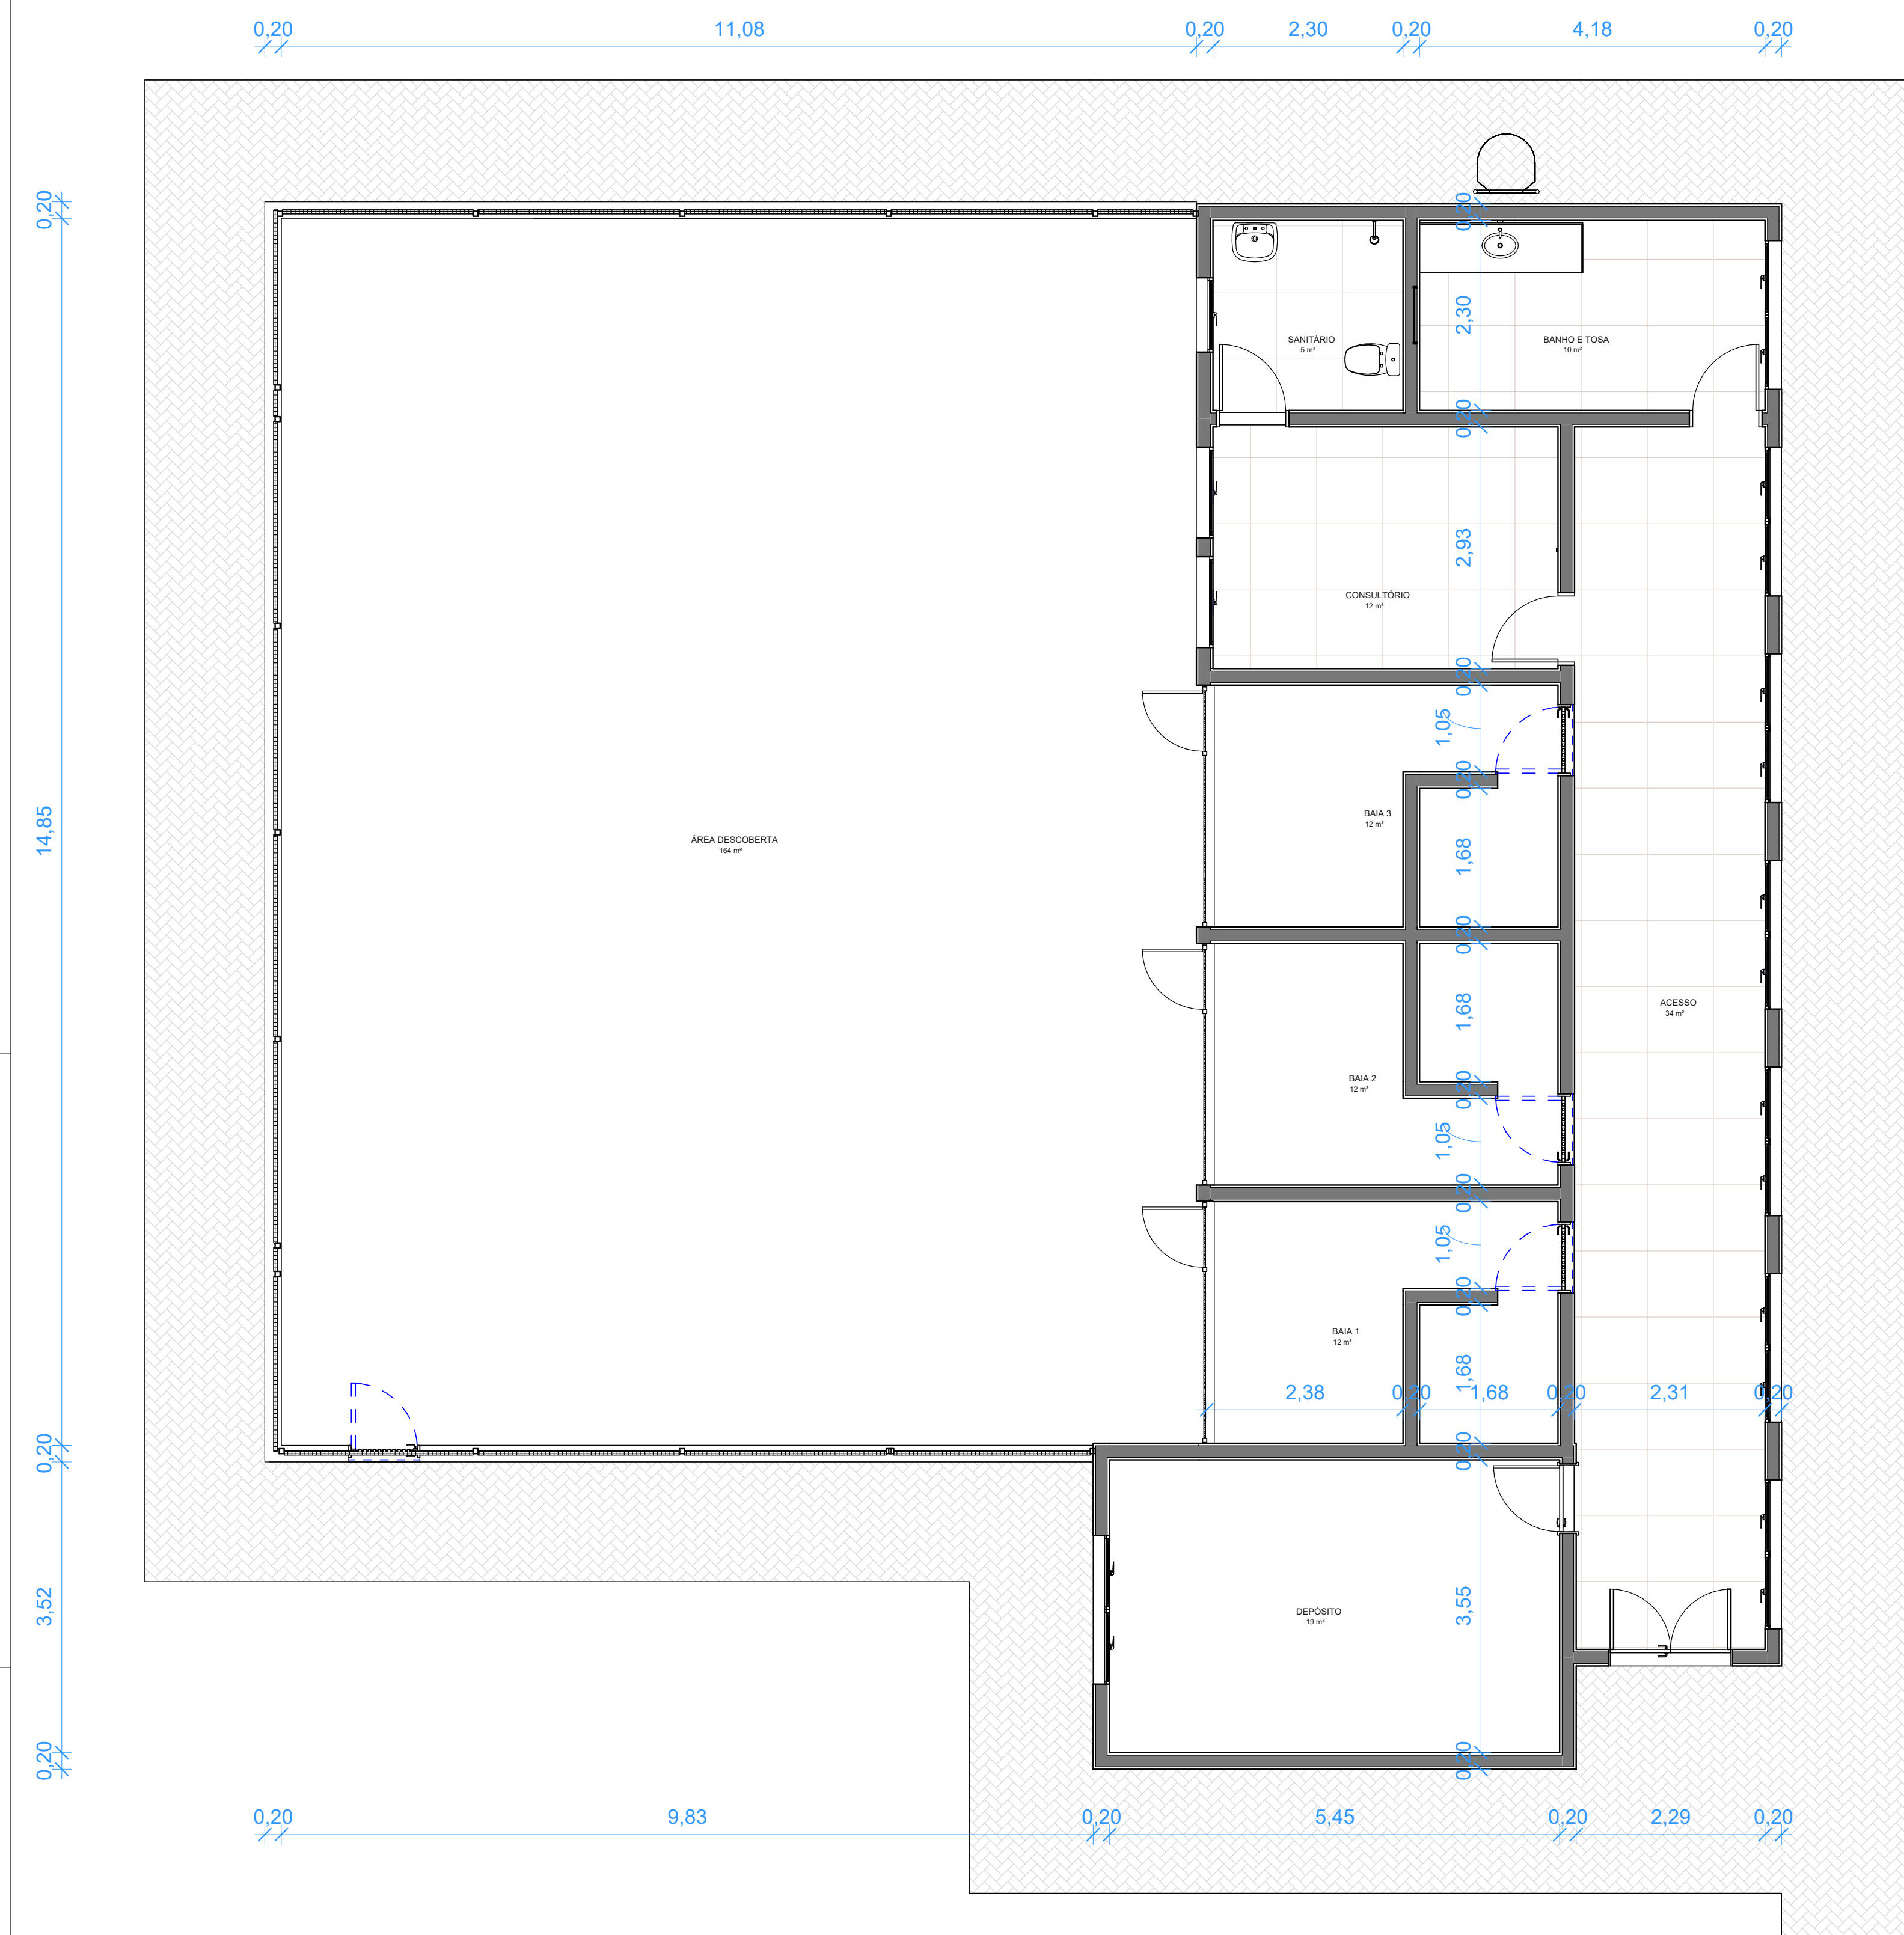


1 PLANTA BAIXA - CANIL
1 : 50

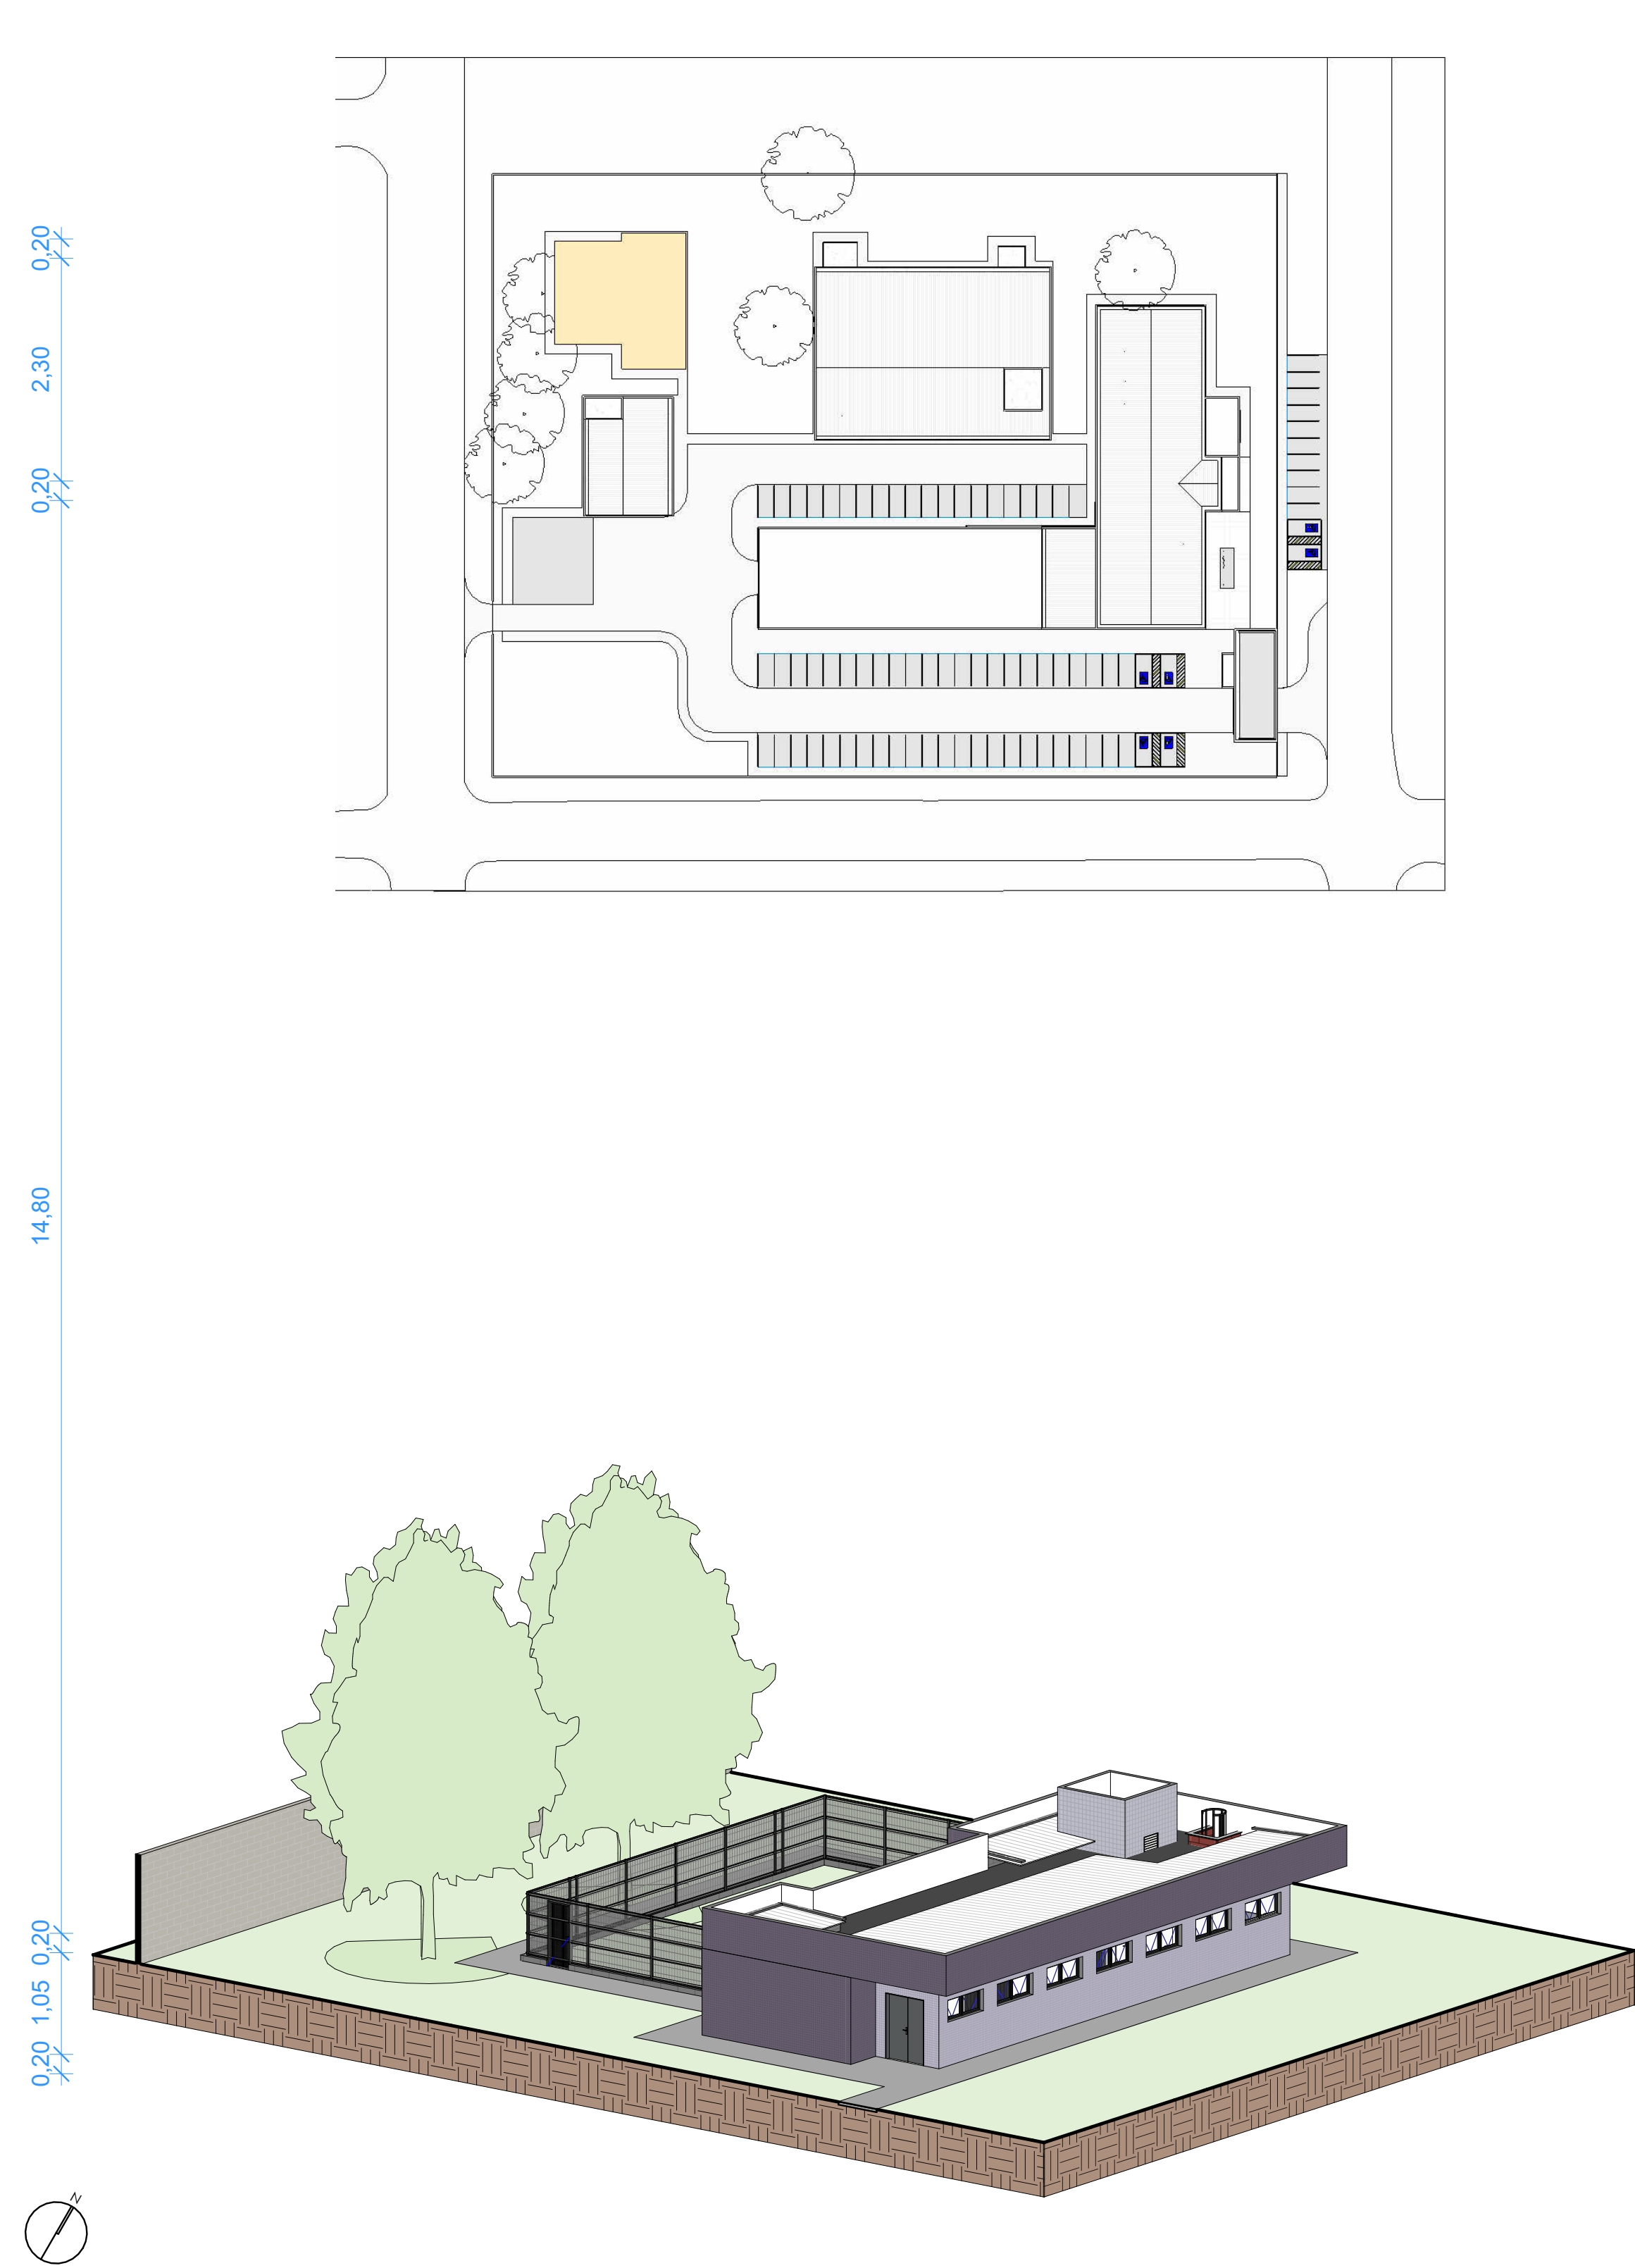

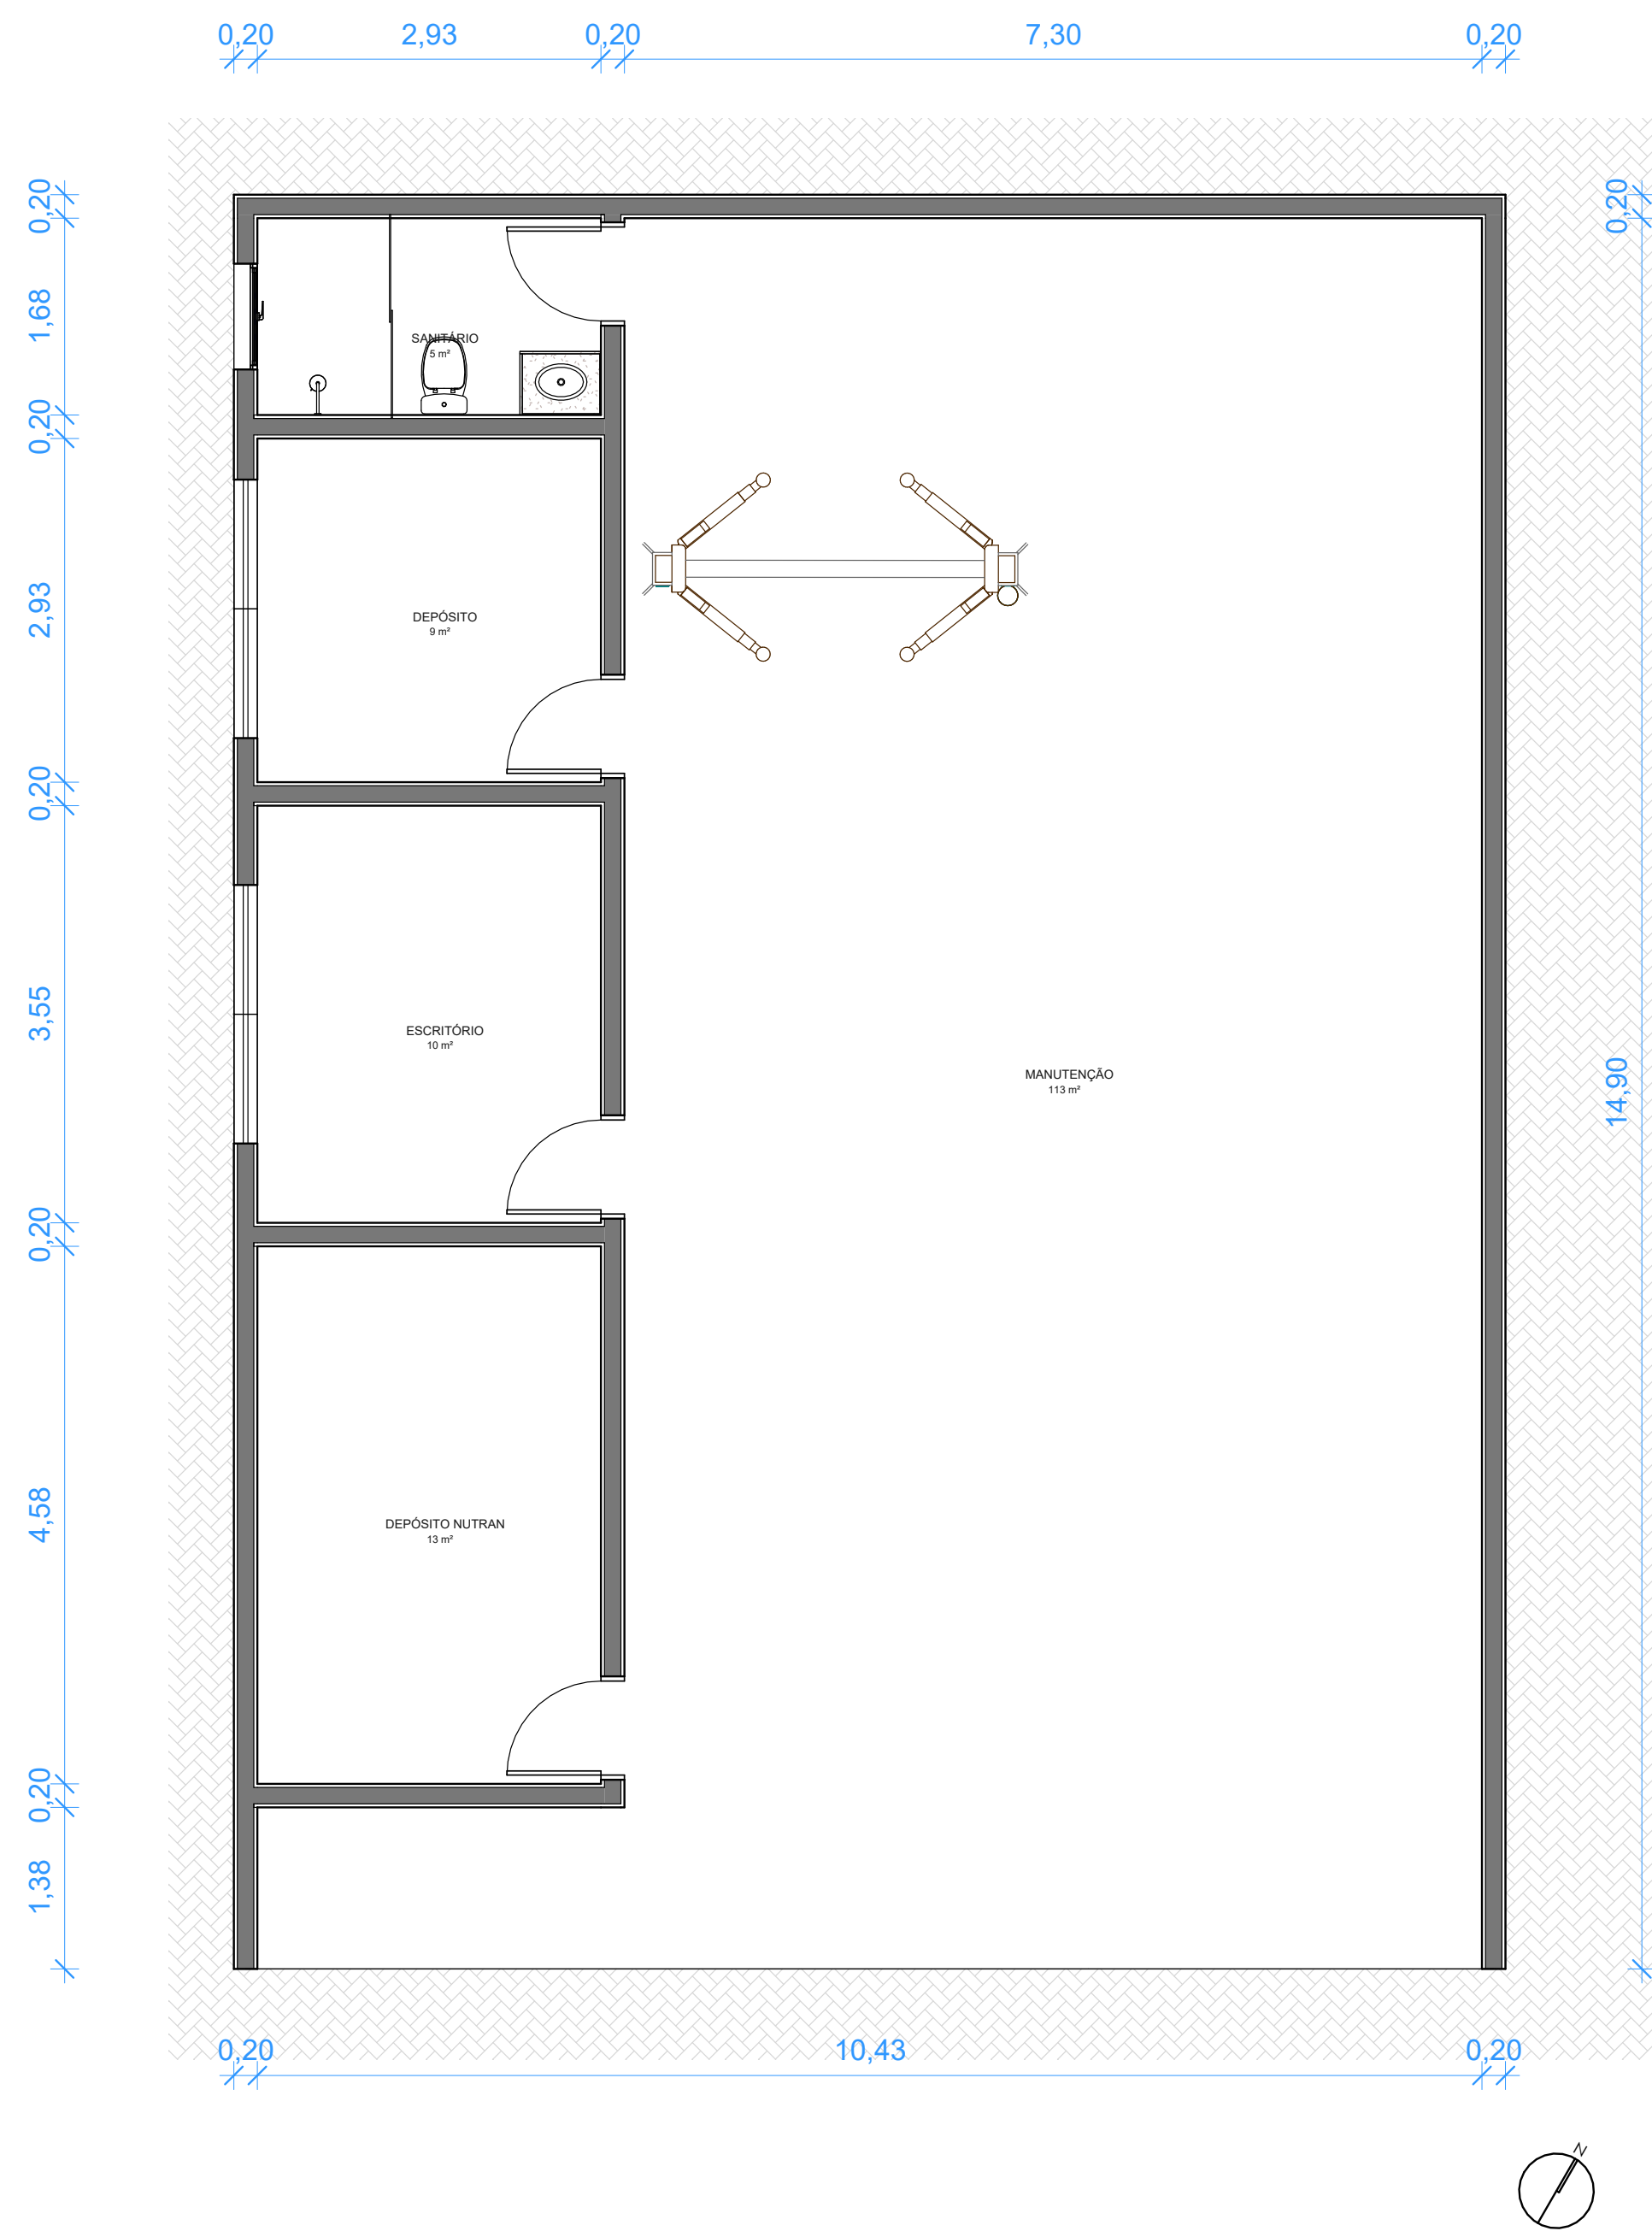

1 PLANTA BAIXA -
INSPEÇÃO VEICULAR
1:50

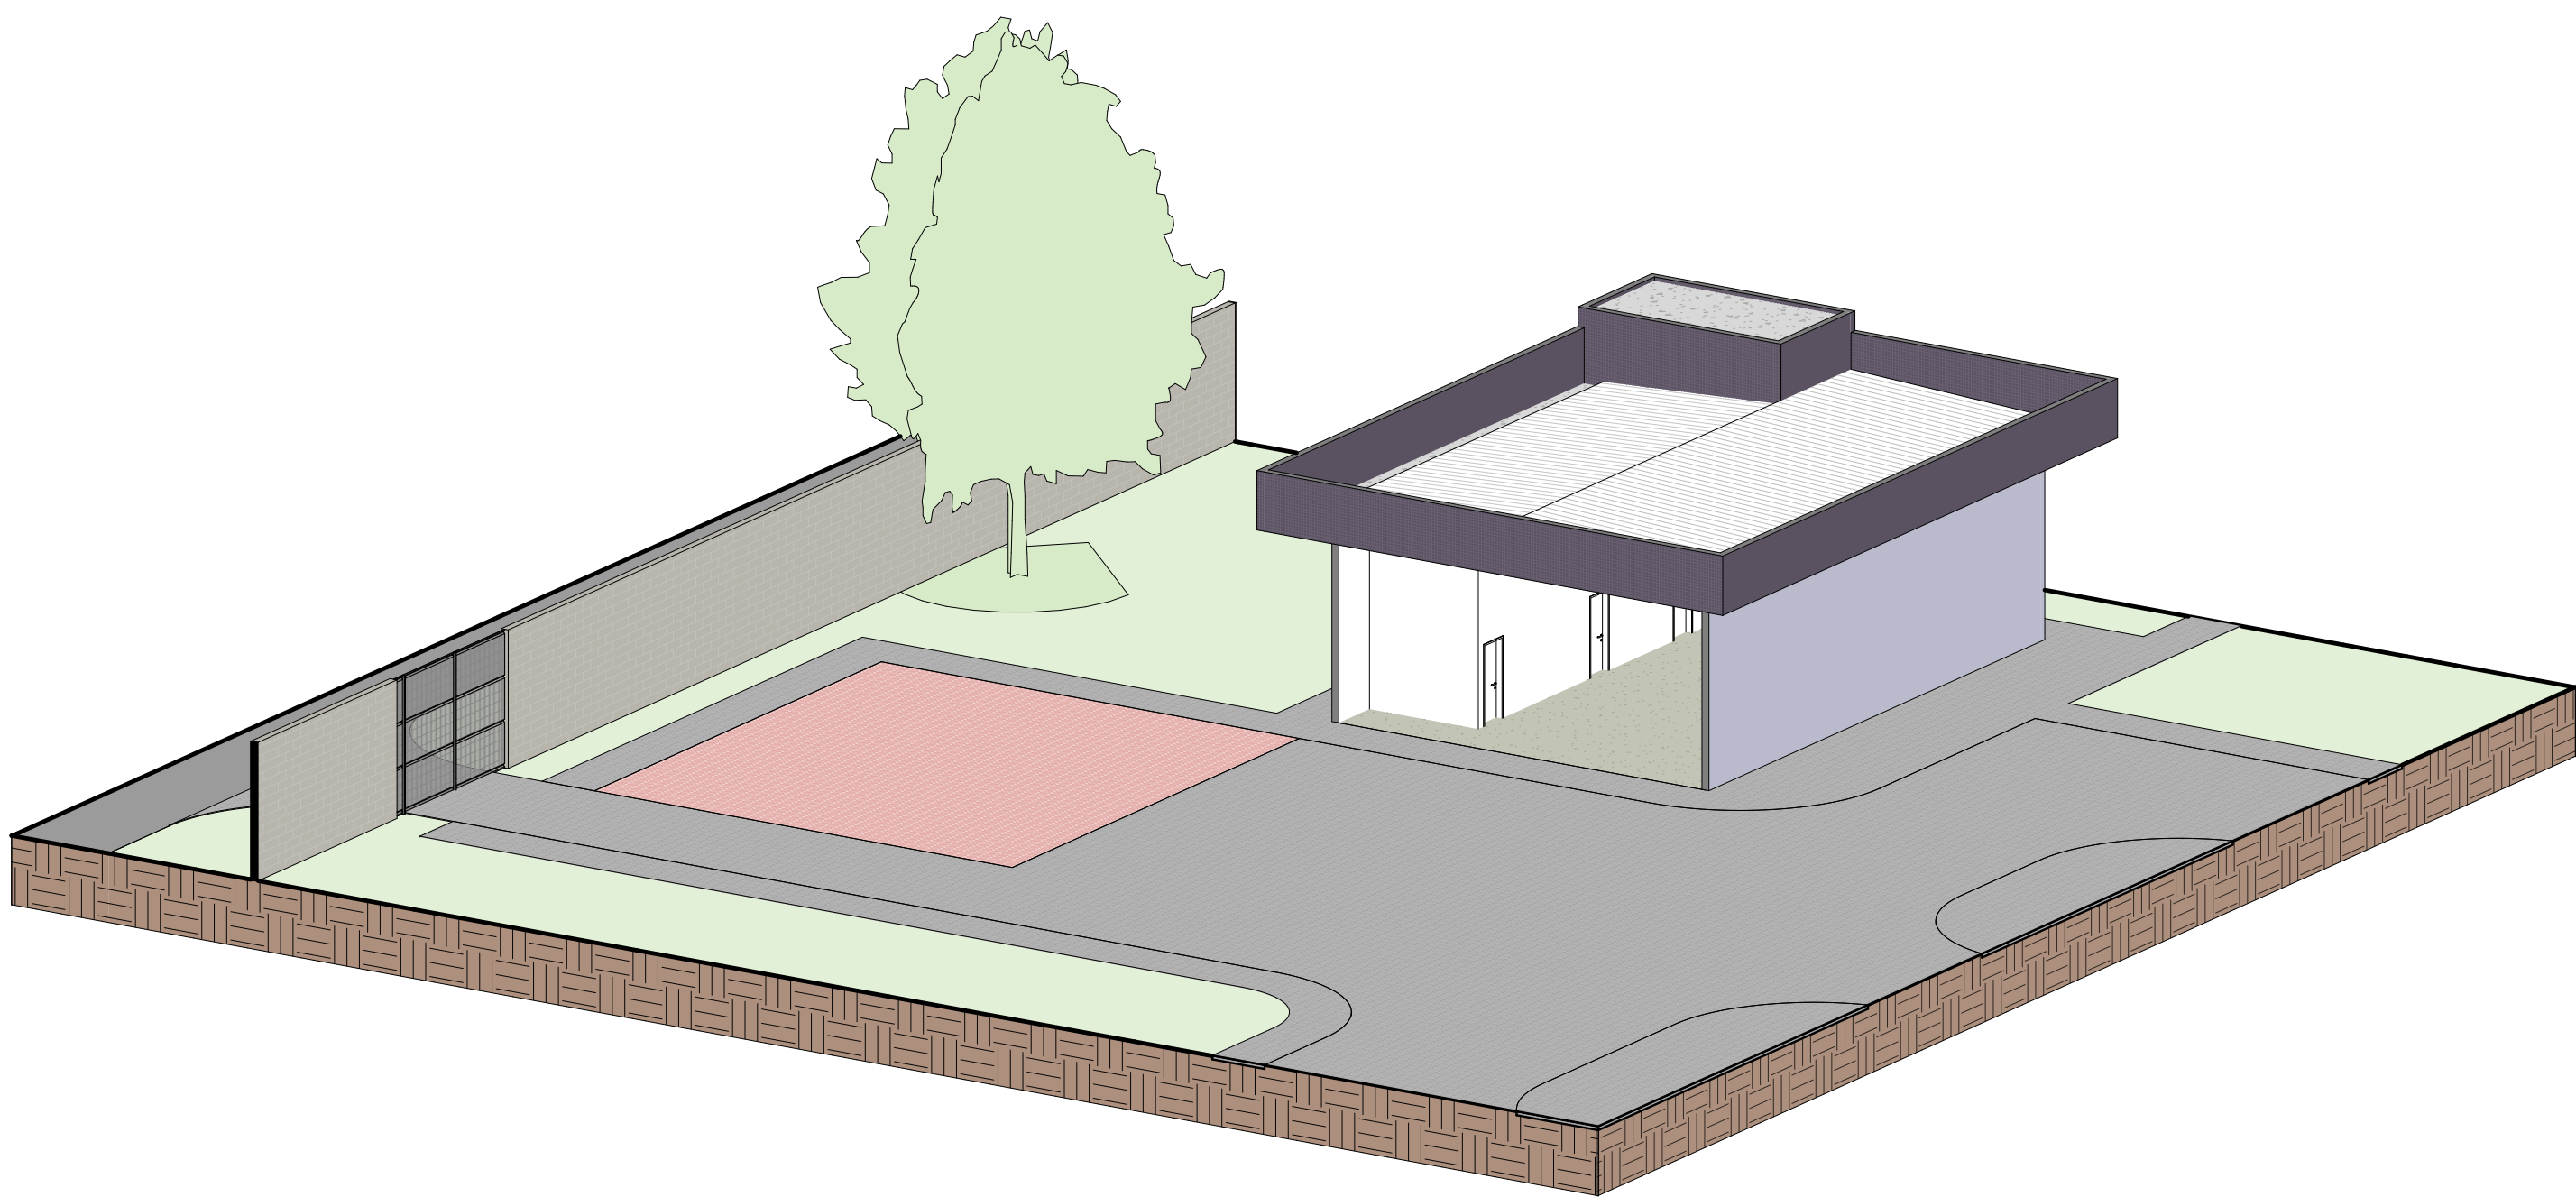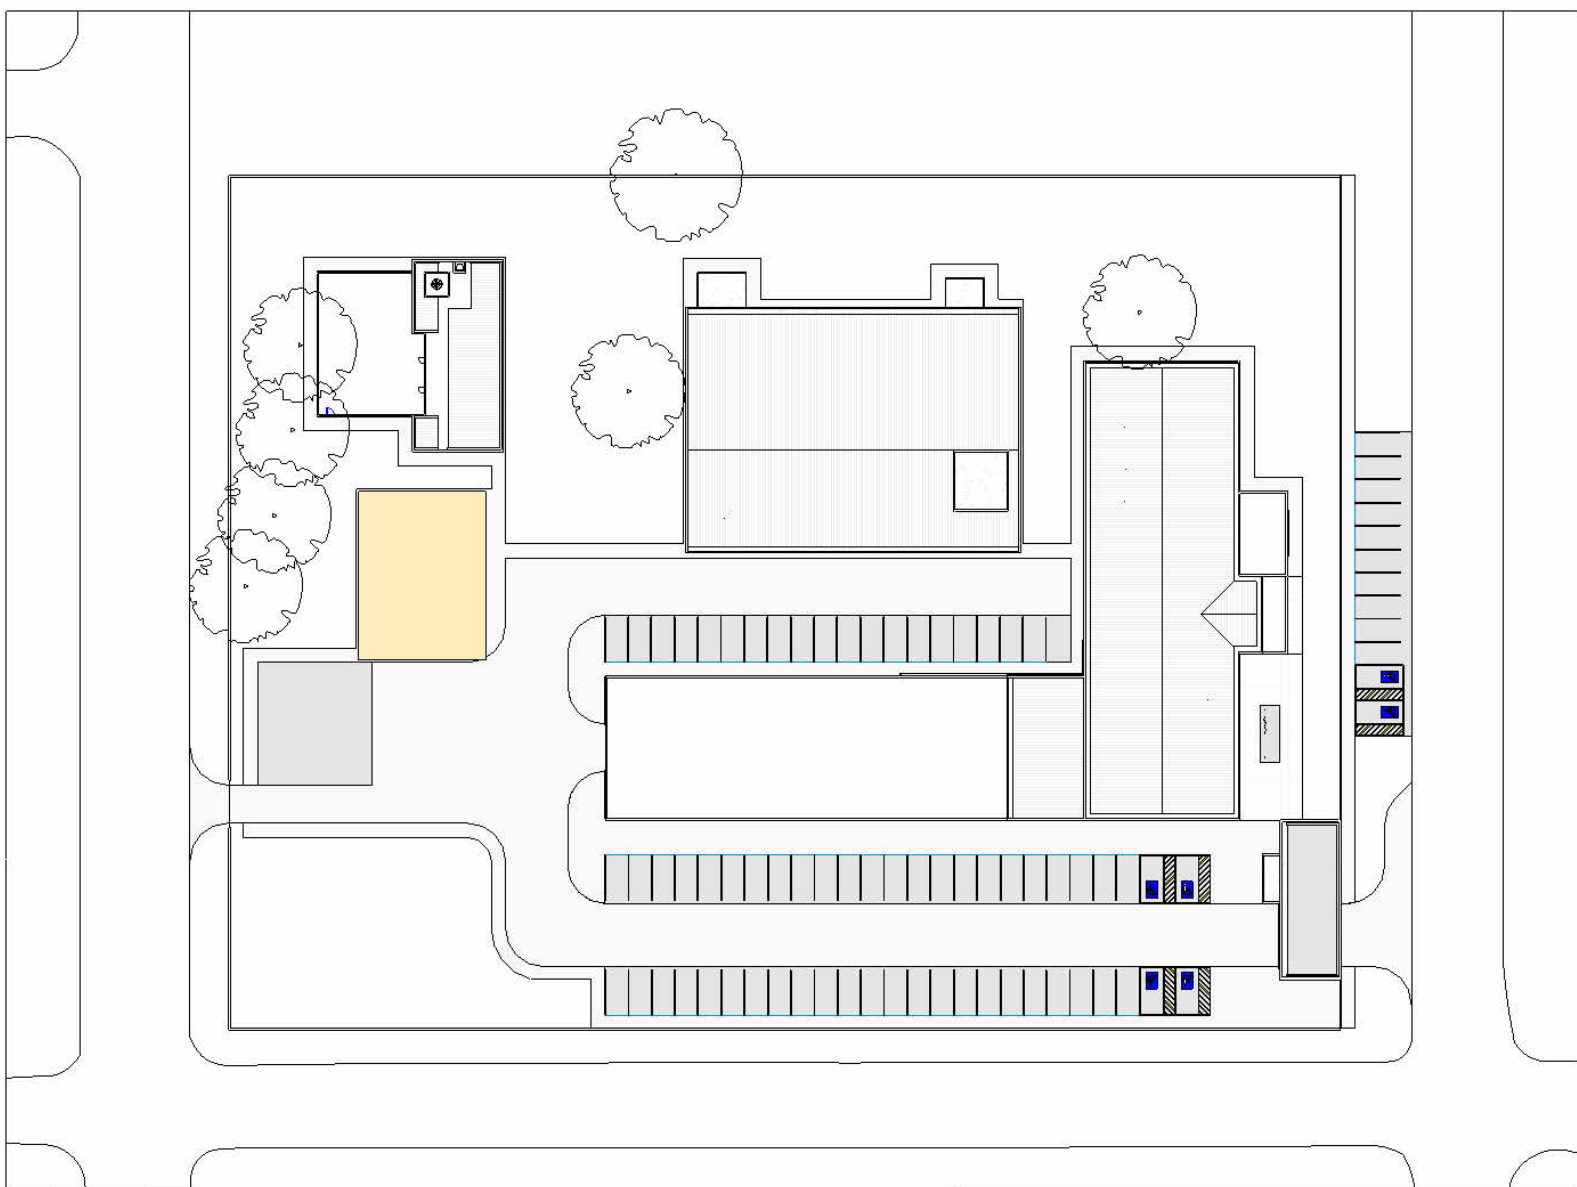

2 PERSPECTIVA INSPEÇÃO
VEICULAR