

PLANTA DE DEMOLIÇÃO / PAV. TÉRREO

ESCALA 1:50

- NOTAS**
1. CONFERIR COTAS NA OBRA, QUALQUER DIMENSÃO DIFERENTE DEVE SER INFORMADA AOS RESPONSÁVEIS.
 2. TODOS OS MATERIAIS ESPECIFICADOS DEVEM TER AMOSTRA PARA APROVAÇÃO ANTES DE SUA APLICAÇÃO.
 3. IMPREVISTOS QUE IMPLICAREM EM ALTERAÇÃO DE PROJETO DEVEM SER COMBINADOS COM A ENTREGADORA.
 4. TODOS OS FORROS SERÃO INSTALADOS NA ALTURA DOS FORROS ANTERIORMENTE EXISTENTES.
 5. CONFERIR DEMAS SERVIÇOS DESCRITOS NA PLANILHA ORÇAMENTÁRIA E DOCUMENTOS TÉCNICOS.
 6. GRANITOS DE ACOORDO COM DETALHAMENTO DOS SANITÁRIOS.
 7. WC ACESSÍVEL
 8. RAMPA NOVA (DEMOLIR ANTIGA E CONSTRUIR NOVA)
 9. PISO TÁTIL INTERNO (BORRACHA)
 10. PISO TÁTIL EXTERNO (CERÂMICO)
 11. REFAZER CALÇADA EXTERNA (PISO TÁTIL + RAMPA)

LEGENDA


CONSTRUIR

DEMOLIR

PISO TÁTIL DE ALERTA

PISO TÁTIL DIRECIONAL

É PROIBIDO NA FOLHA DA LEI Nº3898 ART. 184 DO CÓDIGO PENAL, A REPRODUÇÃO TOTAL OU PARCIAL DO PROJETO AQUI REPRESENTADO, SEM COMO SUA COMUNICAÇÃO A TERCEIROS SEM AUTORIZAÇÃO DO AUTOR.

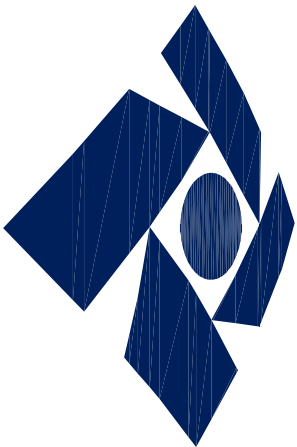

Receita Federal

PROPRIETÁRIO: Receita Federal do Brasil

PROJETO: Renato Silva de Mendonça - CAU nº A64.611-3

CONSTRUÇÃO: Receita Federal do Brasil



OBRA / USO: SERVIÇOS DE ACESSIBILIDADE NA RECEITA FEDERAL

PROPRIETÁRIO: Receita Federal do Brasil

LOCAL: Rua Esplanada Silva Jardim, Ribeira Nº 83 - RN

CONTEÚDO: ACESSIBILIDADE - DEMOLIÇÃO
DRF - NATAL

PROJETO/ETAPA:	Arquitetura / Projeto Executivo	DATA:	Junho/2023
AUTOR:	Arq. Renato Silva de Mendonça - CAU nº A64.611-3	ORÇÃO:	
COLABORADORES:	Arq. Elizângela Santos Magno - CAU nº 63670-3	ESCALA DE PLANTAS:	1/50
	Sara Mitchell Santos de Araújo	DESENHO:	Renato Mendonça
	Pedro Henrique Nobrega de Macedo	VERSÃO:	
ARQUIVO CAD:	01ARQ_DRF-NAT_27-04-2023	PE.00	01/08

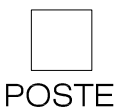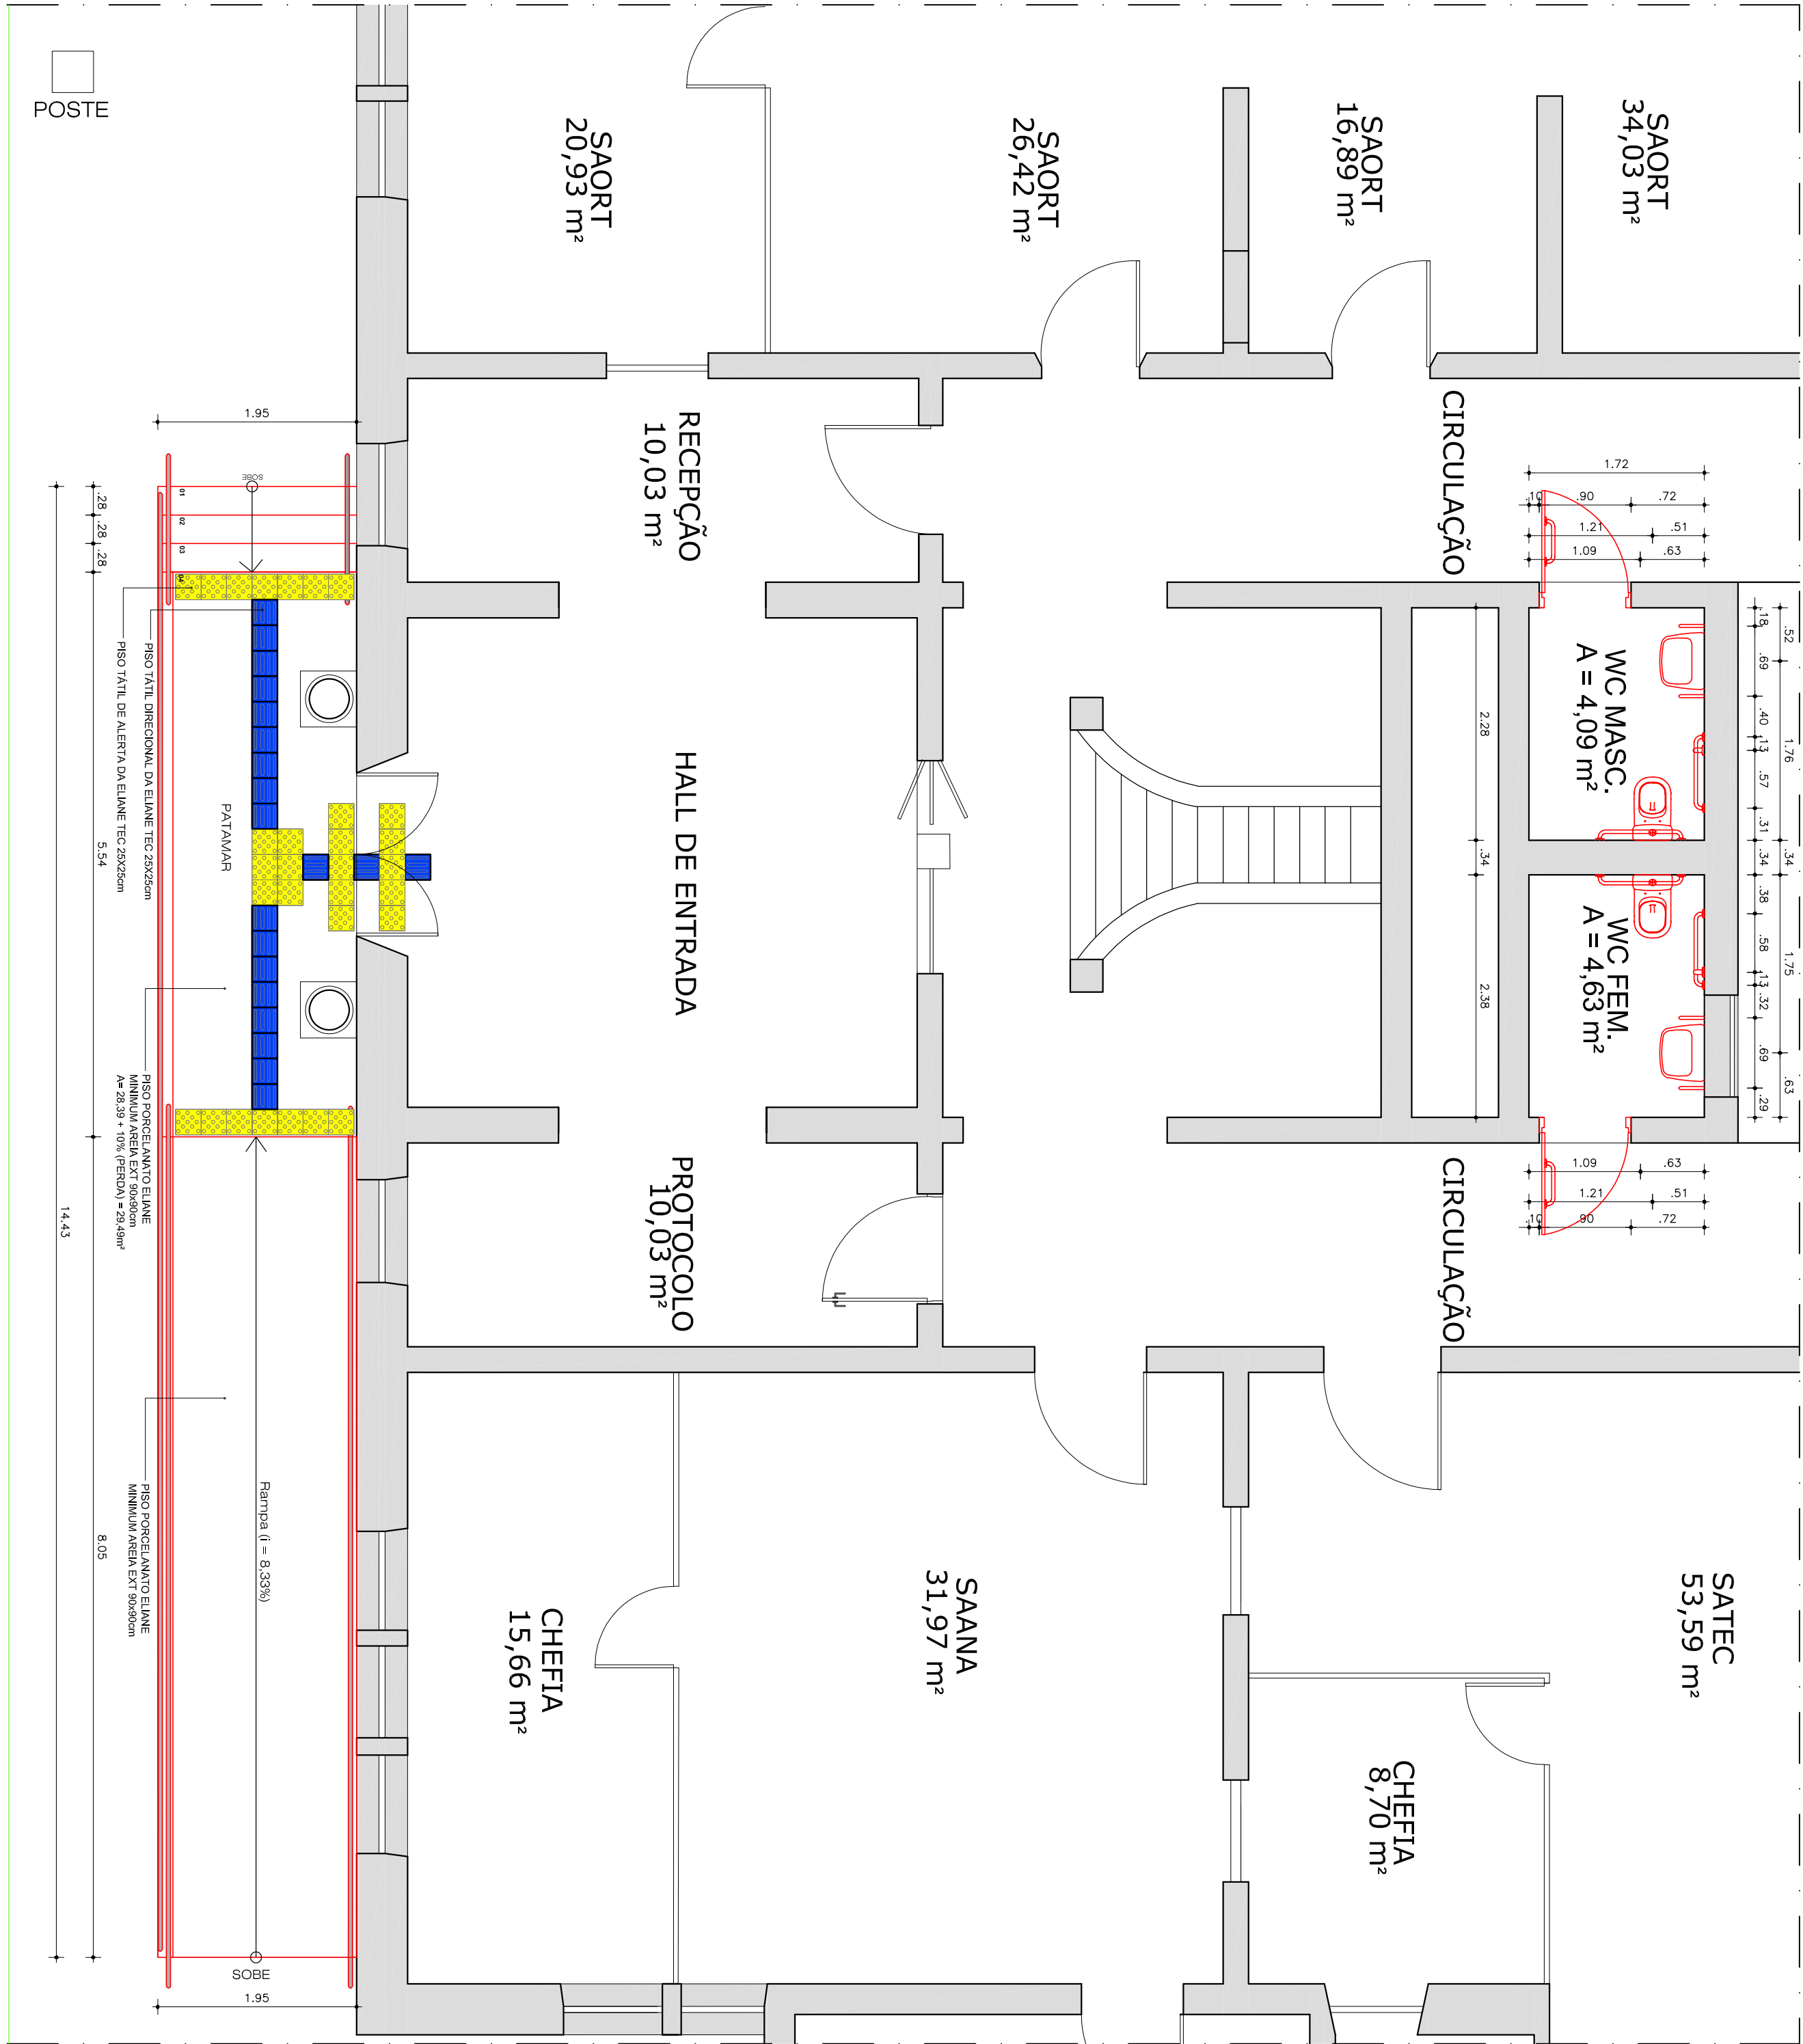


PLANTA DE CONSTRUÇÃO / PAV. TÉRREO

ESCALA 1:50

- NOTAS**
1. CONFERIR COTAS NA OBRA. QUALQUER DIMENSÃO DIFERENTE DEVE SER INFORMADA AOS RESPONSÁVEIS.
 2. TODOS OS MATERIAIS ESPECIFICADOS DEVEM TER AMOSTRA PARA APROVAÇÃO ANTES DE SUA APLICAÇÃO.
 3. IMPREVISTOS QUE IMPLICAREM EM ALTERAÇÃO DE PROJETO DEVEM SER COMBINADOS COM A ENTREGADORA.
 4. TODOS OS FORROS SERÃO INSTALADOS NA ALTURA DOS FORROS ANTERIORMENTE EXISTENTES.
 5. CONFERIR DEMAS SERVIÇOS DESCRITOS NA PLANILHA ORÇAMENTARIA E DOCUMENTOS TÉCNICOS.
 6. GRANITOS DE ACORDO COM DETALHAMENTO DOS SANITÁRIOS.

- LEGENDA**
- CONSTRUIR
 - DEMOLIR
 - PISO TÁTIL DE ALERTA
 - PISO TÁTIL DIRECIONAL

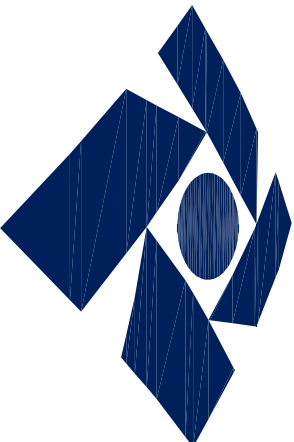


É PROIBIDO NA FORMA DA LEI Nº3898 ART. 184 DO CÓDIGO PENAL, A REPRODUÇÃO TOTAL OU PARCIAL DO PROJETO AQUI REPRESENTADO, SEM COMO SUA COMUNICAÇÃO A TERCEIROS SEM AUTORIZAÇÃO DO AUTOR.

PROPRIETÁRIO:	Receita Federal do Brasil		
PROJETO:	Renato Silva de Mendonça - CAU nº A64.611-3		
CONSTRUÇÃO:	Receita Federal do Brasil		
OBRA / USO:	SERVIÇOS DE ACESSIBILIDADE NA RECEITA FEDERAL		
PROPRIETÁRIO:	Receita Federal do Brasil		
LOCAL:	Rua Esplanada Silva Jardim, Ribeira Nº 83 - RN		
CONTEÚDO:	ACESSIBILIDADE - Construção		
PROJETO/ETAPA:	Arquitetura / Projeto Executivo	DATA:	Junho/2023
AUTOR:	Arq. Renato Silva de Mendonça - CAU nº A64.611-3	ORÇÃO:	
COLABORADORES:	Arq. Elizângela Santos Magno - CAU nº 63670-3	ESCALA DE PLANTAS:	1/50
	Sara Michelly Santos de Araújo	DESENHO:	Renato Mendonça
	Pedro Henrique Nobrega de Macedo	VERSÃO:	
ARQUIVO CAD:	01ARQ_DRF-NAT_27-04-2023	PE.00	02/08



RUA ENG. HILDEBRANDO DE CÔAS

Rua Esplanada Silva Jardim

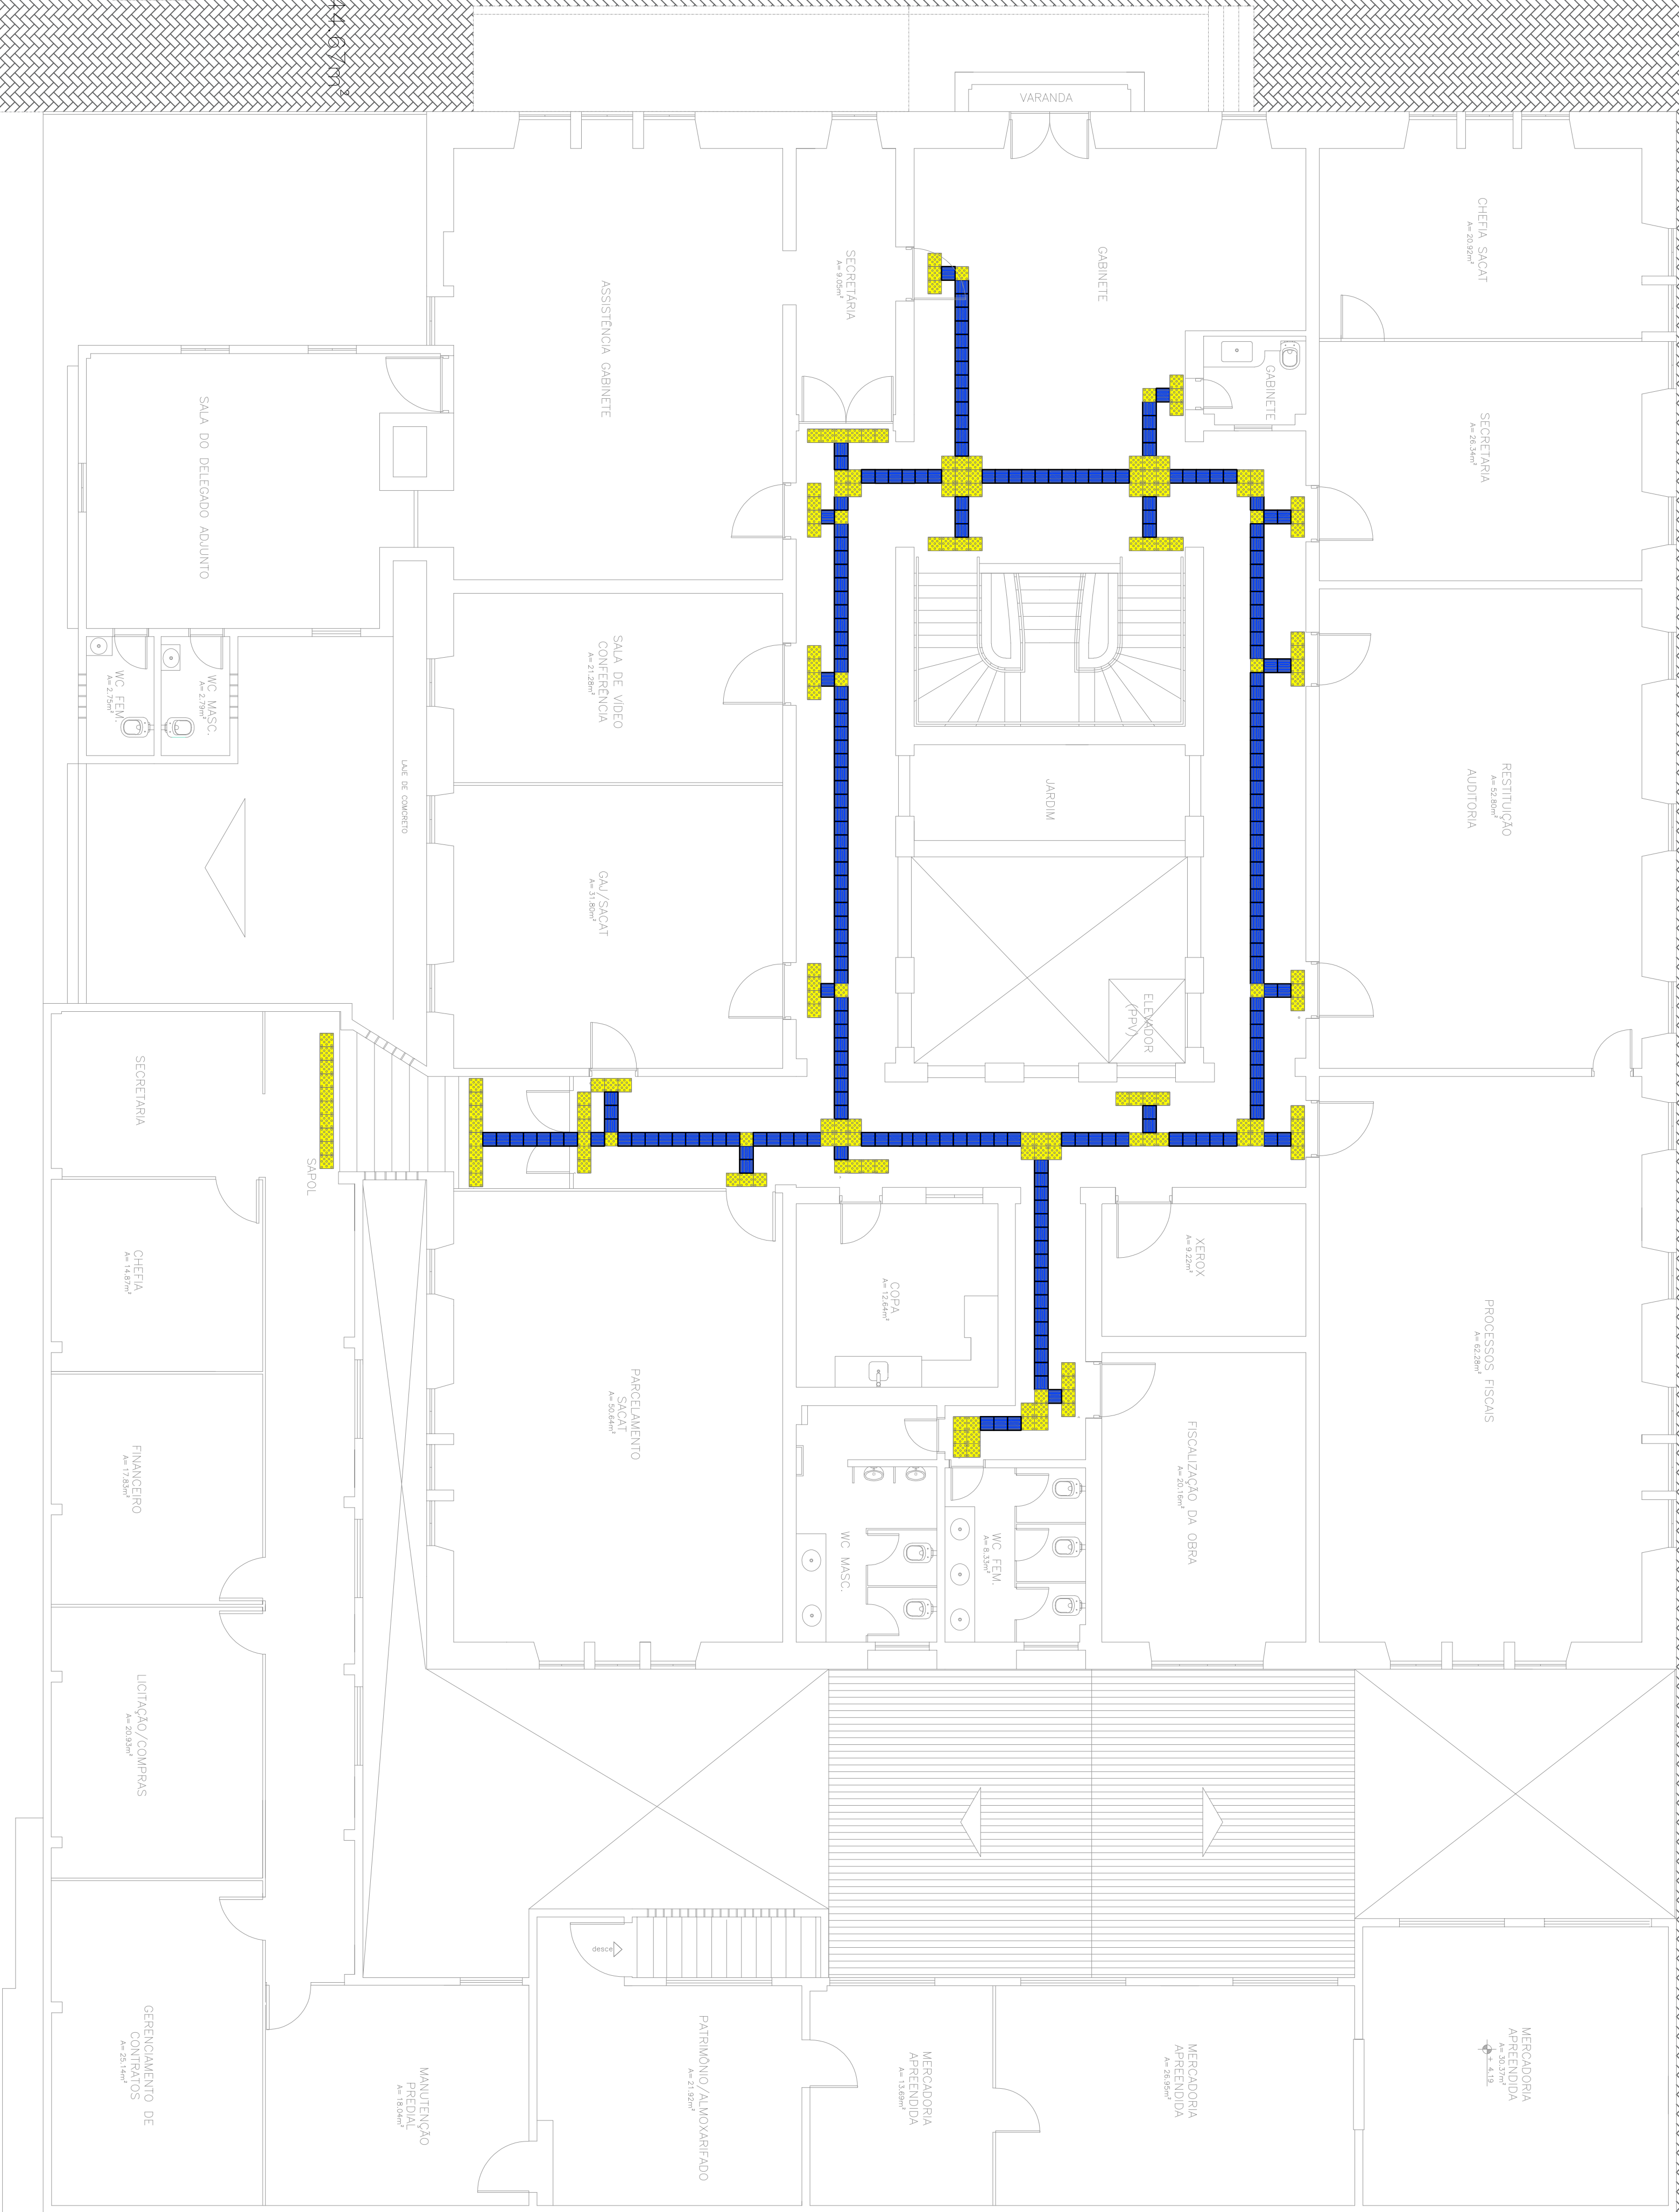

NOTAS


1. CONFERIR COTAS NA OBRA, QUALQUER DIMENSÃO DIFERENTE DEVE SER INFORMADA AOS RESPONSÁVEIS.
2. TODOS OS MATERIAIS ESPECIFICADOS DEVEM TER AMOSTRA PARA APROVAÇÃO ANTES DE SUA APLICAÇÃO.
3. IMPRINTAS QUE IMPLIQUEM EM ALTERAÇÃO DE PROJETO DEVEM SER COMBINADAS COM ANTERECEDENCIA.
4. TODOS OS FORROS SERÃO INSTALADOS NA ALTURA DOS FORROS ANTERIORMENTE EXISTENTES.
5. CONFERIR DEBEM SERVIDORES DESCRITOS NA PLANILHA ORÇAMENTARIAL E DOCUMENTOS TÉCNICOS.
6. GRANITOS DE ACORDO COM DETALHAMENTO DOS SANITÁRIOS.

QUADRO DE ESPECIFICAÇÕES		
LEGENDA	ESPECIFICAÇÃO	QUANT.
	PISO TÁTEL DIRECIONAL INTERNO - 1" PAV.	219
	PISO TÁTEL DE ALERTA INTERNO - 1" PAV.	154

LEGENDA

- CONSTRUIR
- DEMOLIR
- PISO TÁTEL DE ALERTA
- PISO TÁTEL DIRECIONAL

É PROIBIDO NA FOLHA DA LÍZ 17358 ART. 154 DO CÓDIGO PENAL A REPRODUÇÃO TOTAL OU PARCIAL DO PROJETO SEM A AUTORIZAÇÃO DO AUTOR.

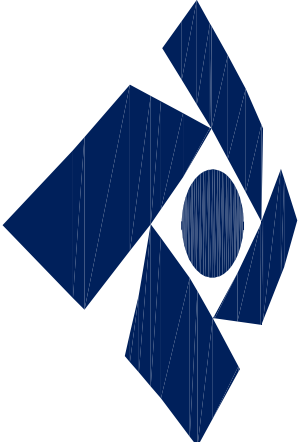

Receita Federal

PROPRIETÁRIO: Receita Federal do Brasil

PROJETO: Renato Silva de Mendonça - CAU nº A64.611-3

CONSTRUTORA: Receita Federal do Brasil

OBRA / USO: SERVIÇOS DE ACESSIBILIDADE NA RECEITA FEDERAL

PROPRIETÁRIO: Receita Federal do Brasil

LOCAL: Rua Esplanada Silva Jardim, Ribeira Nº 83 - RN

CONTEÚDO:

ACESSIBILIDADE - Planta baixa pav. superior
DRF - NATAL

PROJETO/ETAPA	DATA
Arquitetura / Projeto Executivo	Junho/2023
Autor: Arq. Renato Silva de Mendonça - CAU nº A64.611-3	08/06/23
Arq. Elizângela Santos Magno - CAU nº 63670-3	08/06/23
COLABORADORES: Sara Michelly Santos de Araújo	ESCALA DE PLANTAS: 1/75
Pedro Henrique Nobrega de Macedo	
Arqueto CAD	VERSÃO: 01/ARQ. DRF-NAT. 27-04-2023
	PE.00
	04/08

PLANTA BAIXA/ PAV. SUPERIOR

ESCALA 1/75

- NOTAS**
1. CONFERIR COTAS NA OBRA, QUALQUER DIMENSÃO DIFERENTE DEVE SER INFORMADA AOS RESPONSÁVEIS.
 2. TODOS OS MATERIAIS ESPECIFICADOS DEVERÃO TER AMOSTRA PARA APROVAÇÃO ANTES DE SUA APLICAÇÃO.
 3. IMPREVISTOS QUE IMPLICUEM EM ALTERAÇÃO DE PROJETO DEVEM SER COMBINADOS COM ANTECEDÊNCIA.
 4. TODOS OS FORÇOS SERÃO INSTALADOS NA ALTURA DOS FORÇOS ANTERIORMENTE EXISTENTES.
 5. CONFERIR DEMIANS SERVIÇOS DESCRITOS NA PLANILHA ORÇAMENTARIA E DOCUMENTOS TÉCNICOS.
 6. GRANITOS DE ACORDO COM DETALHAMENTO DOS SANITÁRIOS.

LEGENDA


CONSTRUIR

DEMOLIR

PISO TÁTIL DE ALERTA

PISO TÁTIL DIRECIONAL

É PROIBIDO NA FOLHA DA LEI Nº3889, ART. 154 DO CÓDIGO PENAL, A REPRODUÇÃO TOTAL OU PARCIAL DO PROJETO ASSIM REPRESENTADO, SEM OBRIGADA A VINCULAÇÃO DO AUTÓR DO PROJETO.

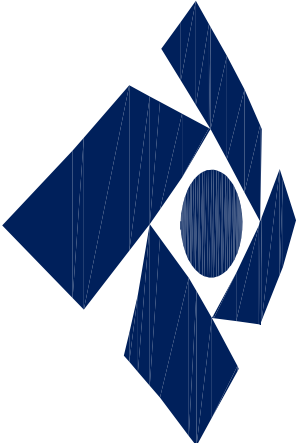

Receita Federal

PROPRIETÁRIO: Receita Federal do Brasil

PROJETO: Renato Silva de Mendonça - CAU nº A64.611-3

CONSTRUÇÃO: Receita Federal do Brasil

OBRA / USO: SERVIÇOS DE ACESSIBILIDADE NA RECEITA FEDERAL

PROPRIETÁRIO: Receita Federal do Brasil

LOCAL: Rua Esplanada Silva Jardim, Ribeira Nº 83 - RN

CONTEÚDO: ACESSIBILIDADE - Elevação 02 lateral direita
DRF - NATAL

PROJETO/ETAPA: Arquitetura / Projeto Executivo




AUTORES: Arq. Renato Silva de Mendonça - CAU nº A64.611-3
Arq. Elizângela Santos Magno - CAU nº 63670-3
COLABORADORES: Sara Michelly Santos de Araújo
Pedro Henrique Nobrega de Macedo
ARQUIVO CAD: 01ARQ_DRF-NAT_27-04-2023

VERSÃO: PE.00


PRANCHAS: 1/75

DATA: Junho/2023


ESCALA DE PLANTAS: 1/75

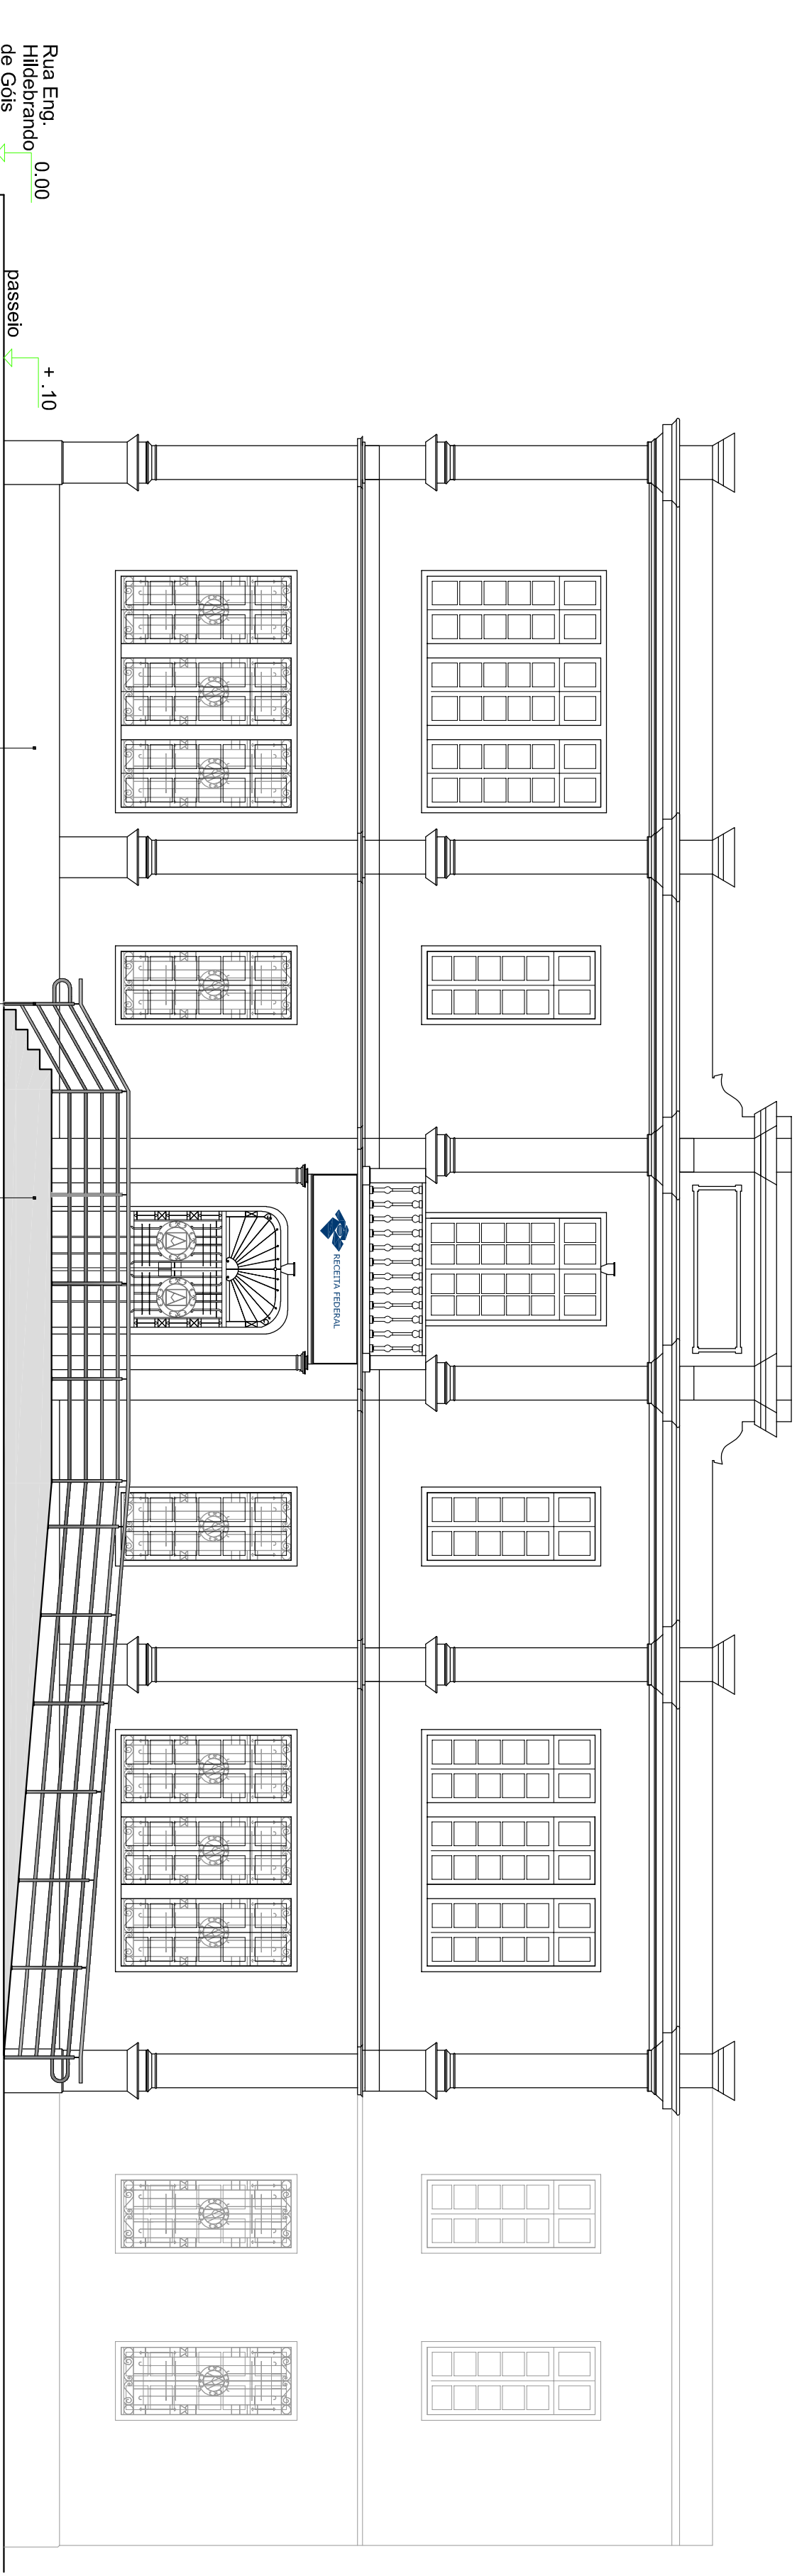

ELEVACÃO 01 FRONTAL
ESCALA 1:75

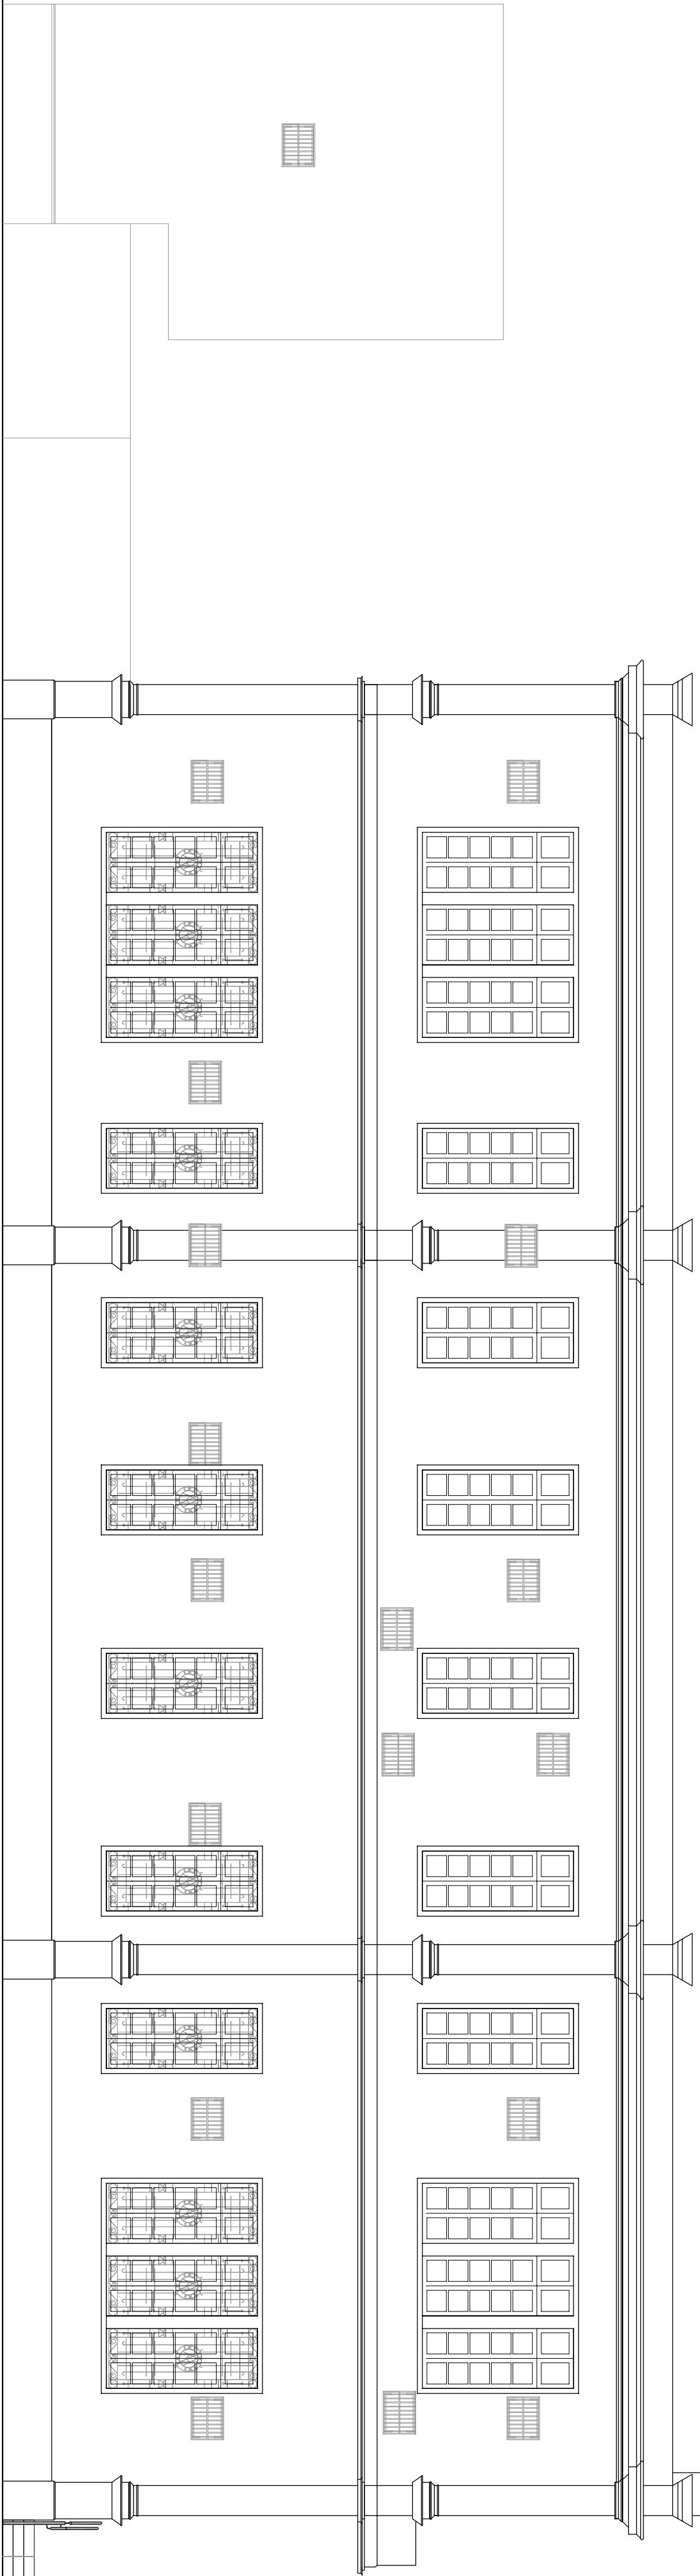


ELEVACÃO 02 LATERAL DIREITA
ESCALA 1:75

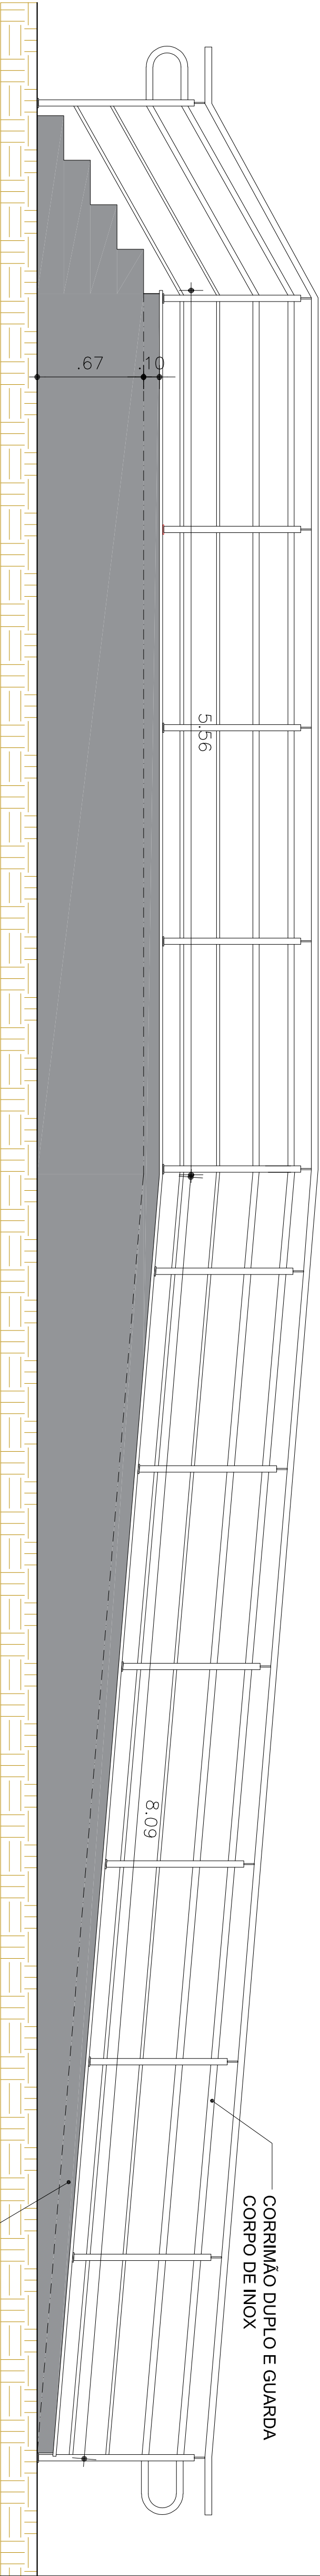

DETALHE 1

ELEVACÃO - RAMPA E ESCADA DE ACESSO AO PRÉDIO

Escala: 1/25

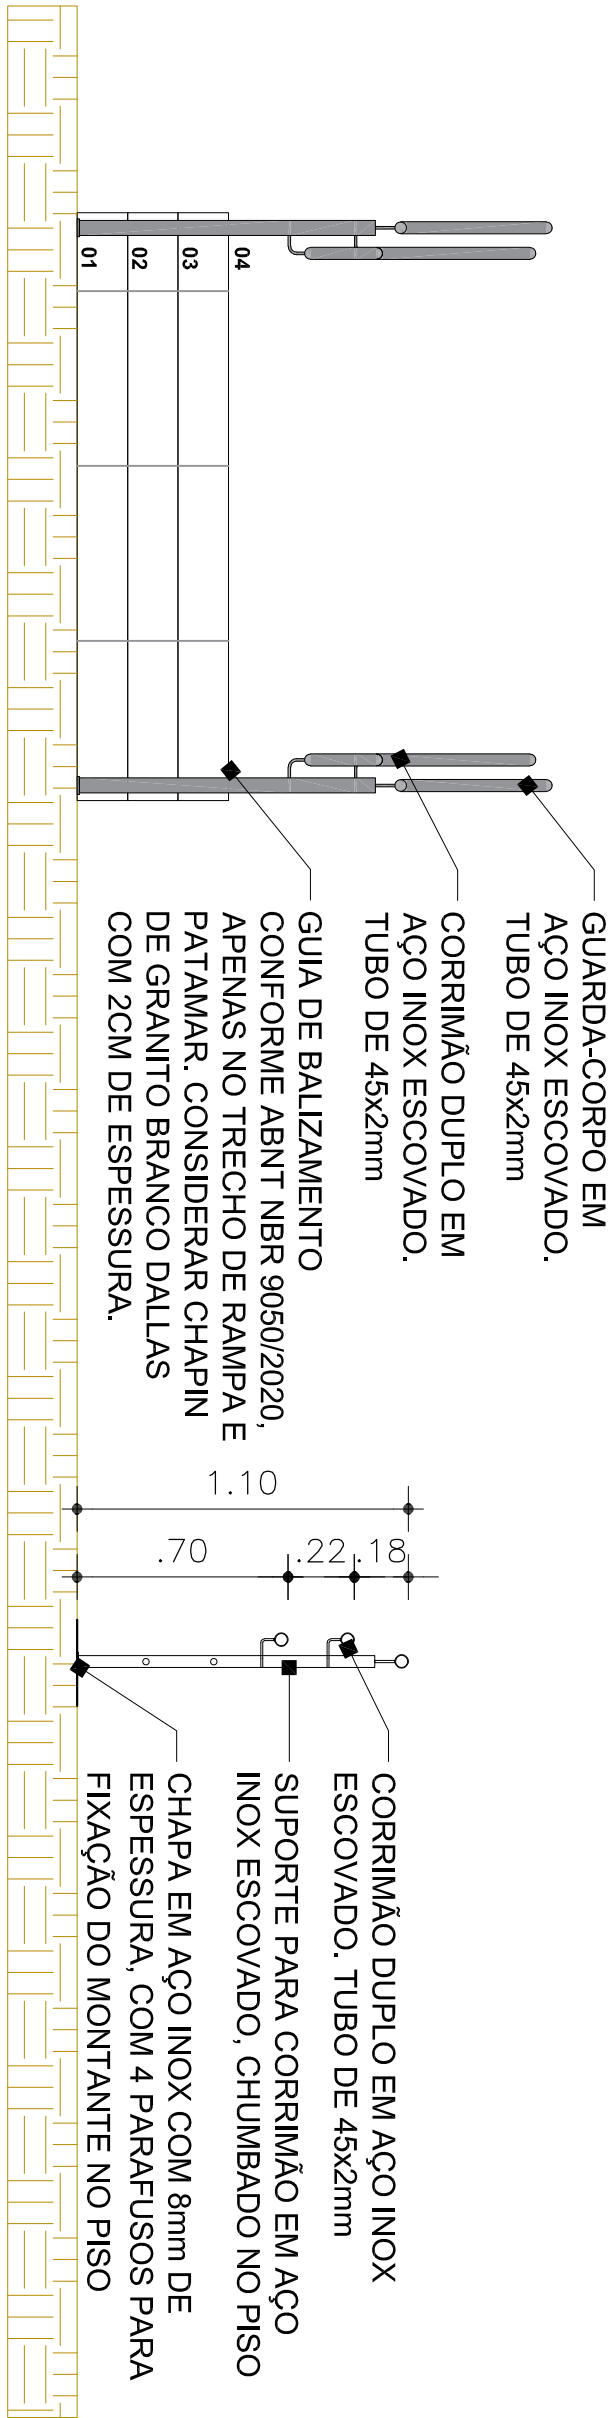

DETALHE 2


ELEVACÃO - ESCADA DE ACESSO AO PRÉDIO

Escala: 1/25

DETALHE

DETALHE CORRIMÃO

Escala: 1/25

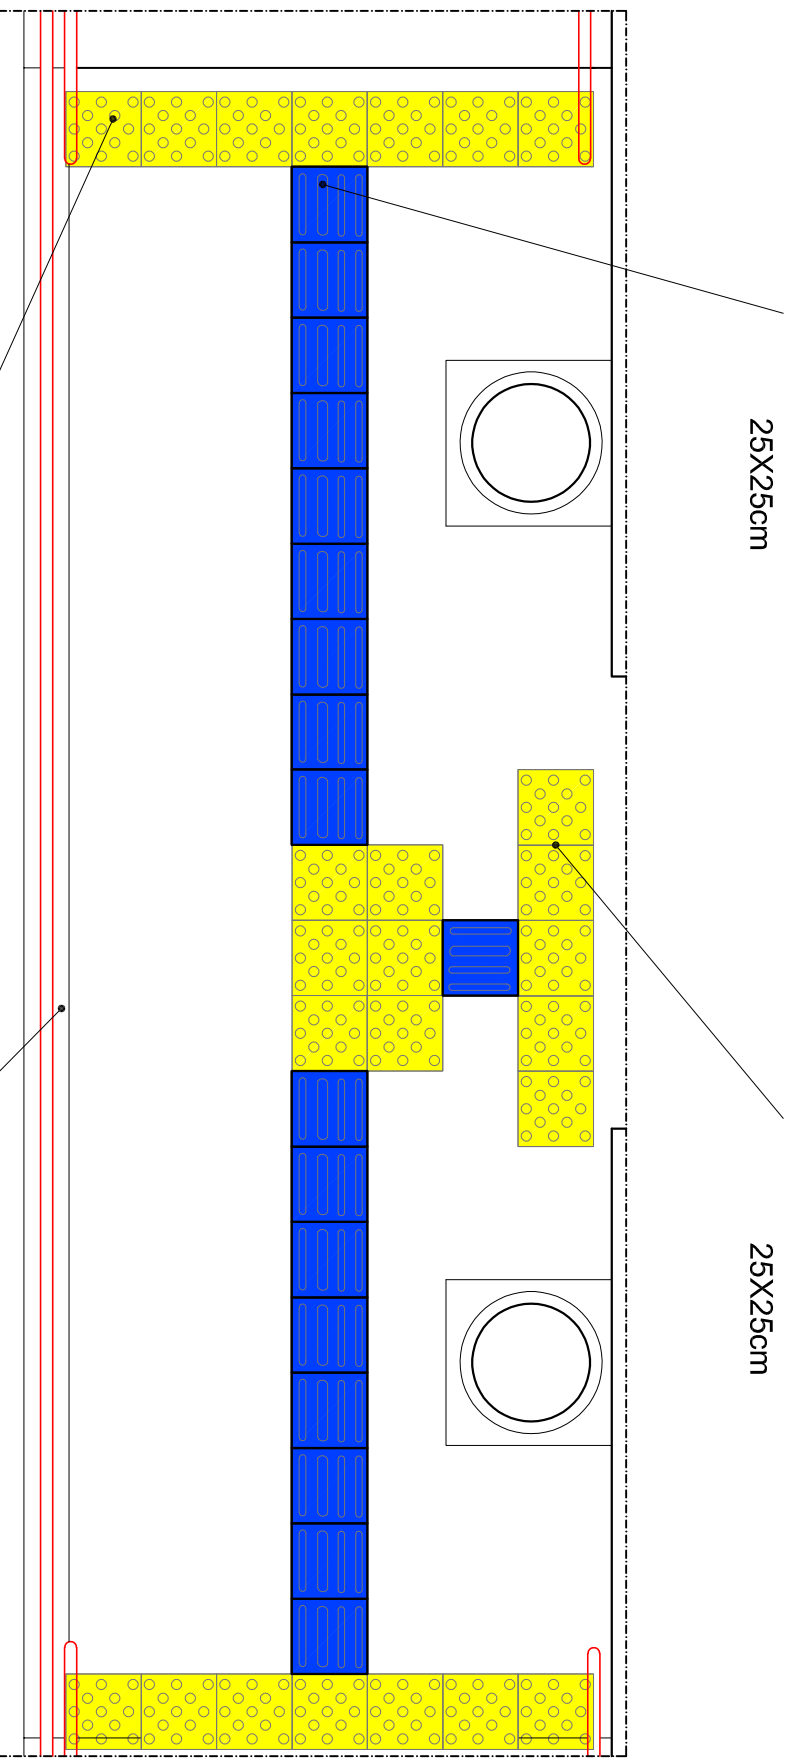


DETALHE 4

PISO TÁTIL DE ALERTA DA ELIANE TEC 25X25cm

PISO TÁTIL


Escala: 1/25

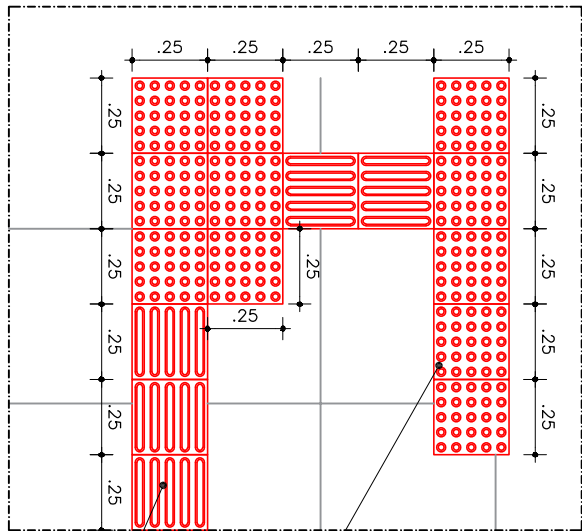

DETALHE 5

PISO TÁTIL


Escala: 1/25

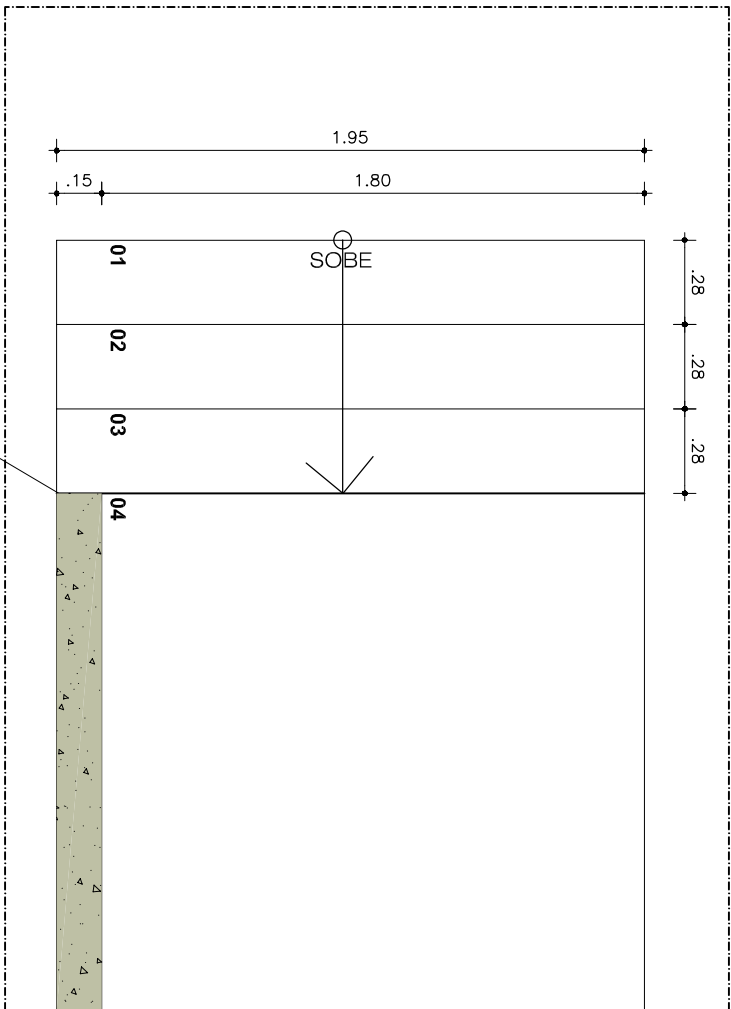

DETALHE 3

ESCADA DE ACESSO AO PRÉDIO

Escala: 1/25

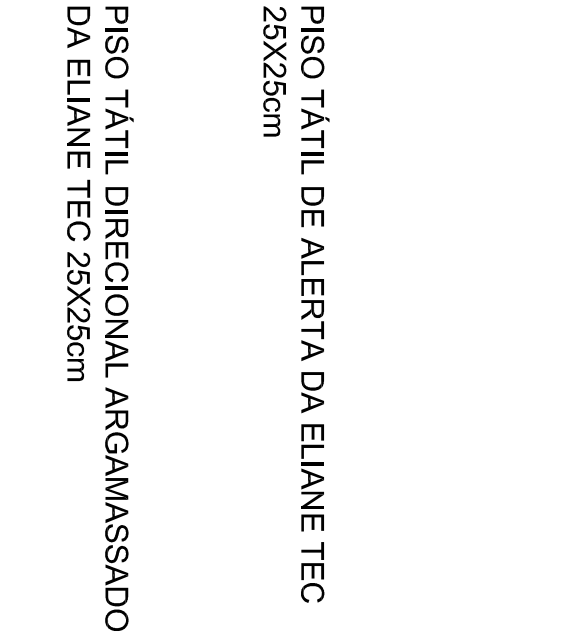

PISO TÁTIL DE ALERTA DA ELIANE TEC 25X25cm

PISO TÁTIL DIRECIONAL ARGAMASSADO DA ELIANE TEC 25X25cm

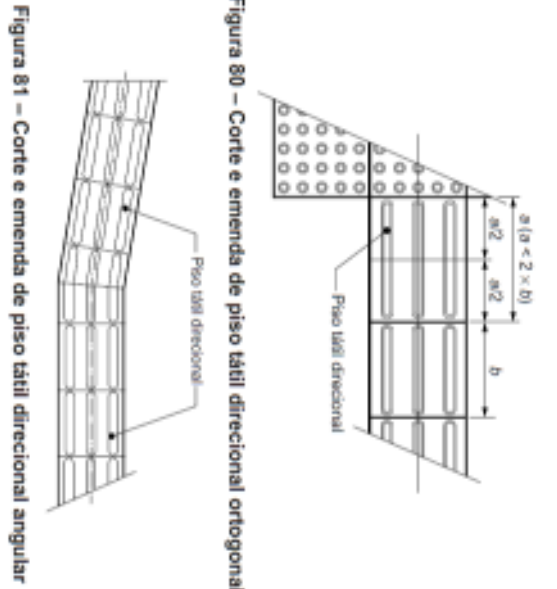


Figura 80 - Corte e emenda de piso tátil direcional ortogonal

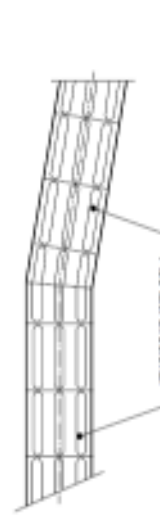


Figura 81 - Corte e emenda de piso tátil direcional angular

CORTES E EMENDAS

PISO TÁTIL NBR 16537


NOTAS

1. CONFERIR CORTAS NA OBRA, QUALQUER DIMENSÃO DIFERENTE DEVE SER INFORMADA AOS RESPONSÁVEIS.
2. TODOS OS MATERIAIS ESPECIFICADOS DEVEM TER AMOSTRA PARA APROVAÇÃO ANTES DE SUA APLICAÇÃO.
3. IMPRINTAS QUE IMPLICIEM EM ALTERAÇÃO DE PROJETO DEVEM SER COMPROVADAS COM ANTECEDÊNCIA.
4. TODOS OS FÓRROS SERÃO INSTALADOS NA ALTURA DOS FÓRROS ANTERIORMENTE EXISTENTES.
5. CONFERIR DEMAIS SERVIÇOS DESCRITOS NA PLANTILLA ORÇAMENTARIA E DOCUMENTOS TÉCNICOS.
6. GRANITOS DE ACORDO COM DETALHAMENTO DOS SANTÁRIOS.

LEGENDA

■	CONSTRUIR
■	DEMOLIR
■	PISO TÁTIL DE ALERTA
■	PISO TÁTIL DIRECIONAL

É PROIBIDO NA FORMA DA LEI Nº9388 ART. 184 DO CÓDIGO PENAL, A REPRODUÇÃO TOTAL OU PARCIAL DO PROJETO SEM O RECONHECIMENTO, SEM COMO SUA COPIAÇÃO A TERCEIROS SEM AUTORIZAÇÃO DO AUTOR.

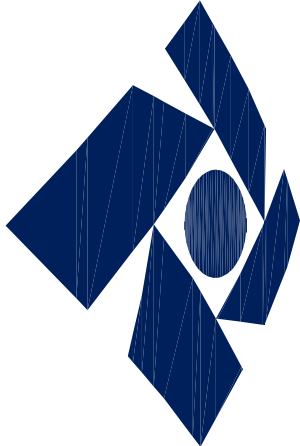

Receita Federal

PROPRIETÁRIO: Receita Federal do Brasil

PROJETO: Renato Silva de Mendonça - CAU nº A64.611-3

CONSTRUTORA: Receita Federal do Brasil

OBRA / USO: SERVIÇOS DE ACESSIBILIDADE NA RECEITA FEDERAL

PROPRIETÁRIO: Receita Federal do Brasil

LOCAL: Rua Esplanada Silva Jardim, Ribeira Nº 83 - RN

CONTEÚDO: ACESSIBILIDADE - Detalhes escada e piso tátil
DRF - NATAL

PROJETO/EMPRA	DATA: Junho/2023
AUTORES: Arq. Renato Silva de Mendonça - CAU nº A64.611-3 Arq. Elizângela Santos Magno - CAU nº 63970-3	ORÇAMENTO: ESCALA DE PLANTAS: 1/25
COLABORADORES: Sara Michelly Santos de Araújo Pedro Henrique Nobrega de Macedo	FRANQUEIA: 06/08
ARQUIVO CAD: 01ARQ_DRF-NAT_27-04-2023	PE: 00

NOTAS

1. CONFERIR COTAS NA OBRA, QUALQUER DIMENSÃO DIFERENTE DEVE SER INFORMADA AOS RESPONSÁVEIS.
2. TODOS OS MATERIAIS ESPECIFICADOS DEVERÃO TER AMOSTRA PARA APROVAÇÃO ANTES DE SUA APLICAÇÃO.
3. IMPLANTOS QUE IMPLIQUEM EM ALTERAÇÃO DE PROJETO DEVEM SER COMBINADOS COM ANTECEDÊNCIA.
4. TODOS OS FORROS SERÃO INSTALADOS NA ALTURA DOS FORROS ANTERIORMENTE EXISTENTES.
5. CONFERIR DEMAS SERVIÇOS DESCRITOS NA PLANILHA ORÇAMENTARIA E DOCUMENTOS TÉCNICOS.
6. GRANITOS DE ACONORD COM DEPLACEMENTO DOS SANITÁRIOS.
7. REFORMAR BANHEIROS, ADAPTAR PARA ACESSIVEL.

LEGENDA


CONSTRUIR

DEMOLIR

PISO TÁTIL DE ALERTA

PISO TÁTIL DIRECIONAL

É PROIBIDO NA FORMA DA LEI Nº5988 ART. 1º4 DO CÓDIGO PENAL, A REPRODUÇÃO TOTAL OU PARCIAL DO PROJETO AQUI REPRESENTADO, SEM COMO SUA COMUNICAÇÃO A TERCEIROS SEM AUTORIZAÇÃO DO AUTOR.

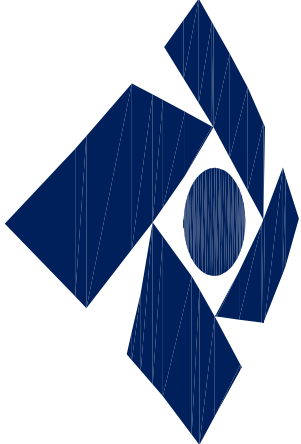

Receita Federal

PROPRIETÁRIO: Receita Federal do Brasil

PROJETO: Renato Silva de Mendonça - CAU nº A64.611-3

CONSTRUÇÃO: Receita Federal do Brasil

OBRA / USO: SERVIÇOS DE ACESSIBILIDADE NA RECEITA FEDERAL

PROPRIETÁRIO: Receita Federal do Brasil

LOCAL: Rua Esplanada Silva Jardim, Ribeira Nº 83 - RN

CONTEÚDO: ACESSIBILIDADE - Detalhe PCD
DRF - NATAL

PROJETO/ETAPA: Arquitetura / Projeto Executivo


AUTOR: Arq. Renato Silva de Mendonça - CAU nº A64.611-3	ORDEM: Junho/2023
COLABORADORES: Sara Michelly Santos de Araújo Pedro Henrique Nóbrega de Macedo ARQUIVO CAD:	ESCALA DE PLANTA: 1/25
VERSÃO: 01ARQ_DRF-NAT_27-04-2023	PRIMEIRA: 07/08

PLANTA BAIXA

AMPLIAÇÃO 10 - BANHEIROS ACESSÍVEIS

MASC./FEM. - TÉRREO

Escala: 1/25

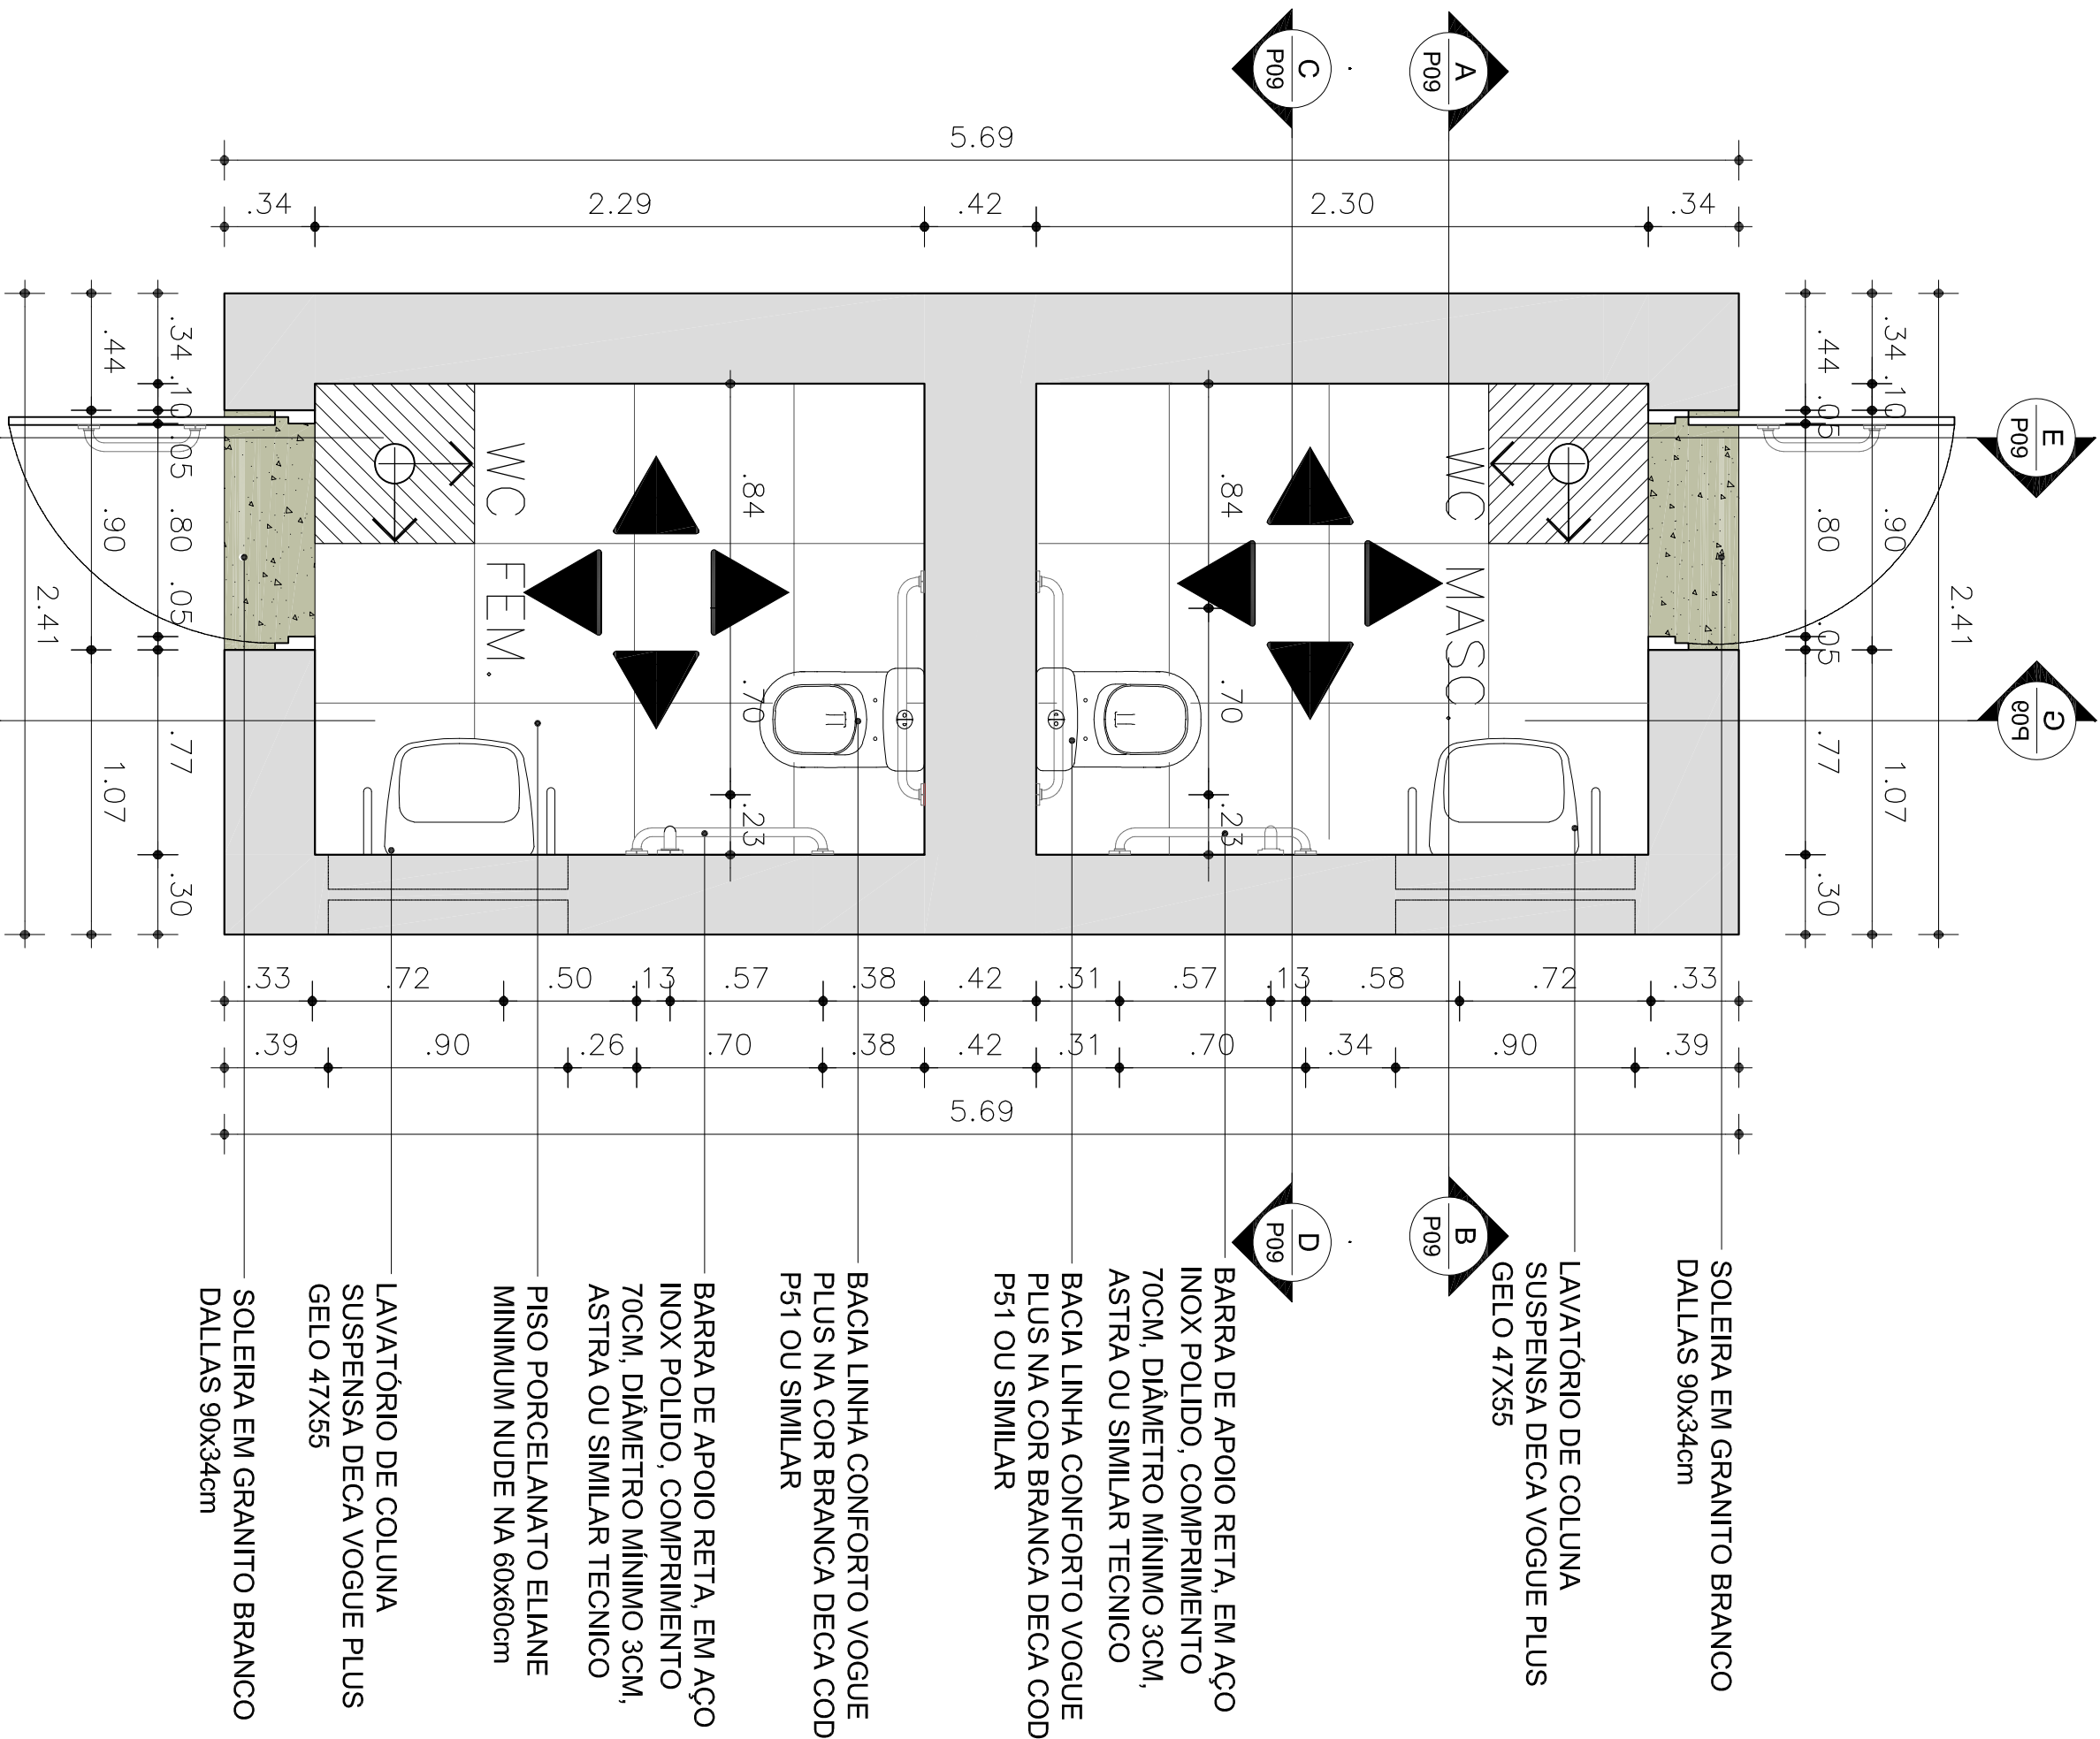


PLANTA DEMOLIR / CONSTRUIR

AMPLIAÇÃO 10 - BANHEIROS ACESSÍVEIS

MASC./FEM. - TÉRREO


Escala: 1/25

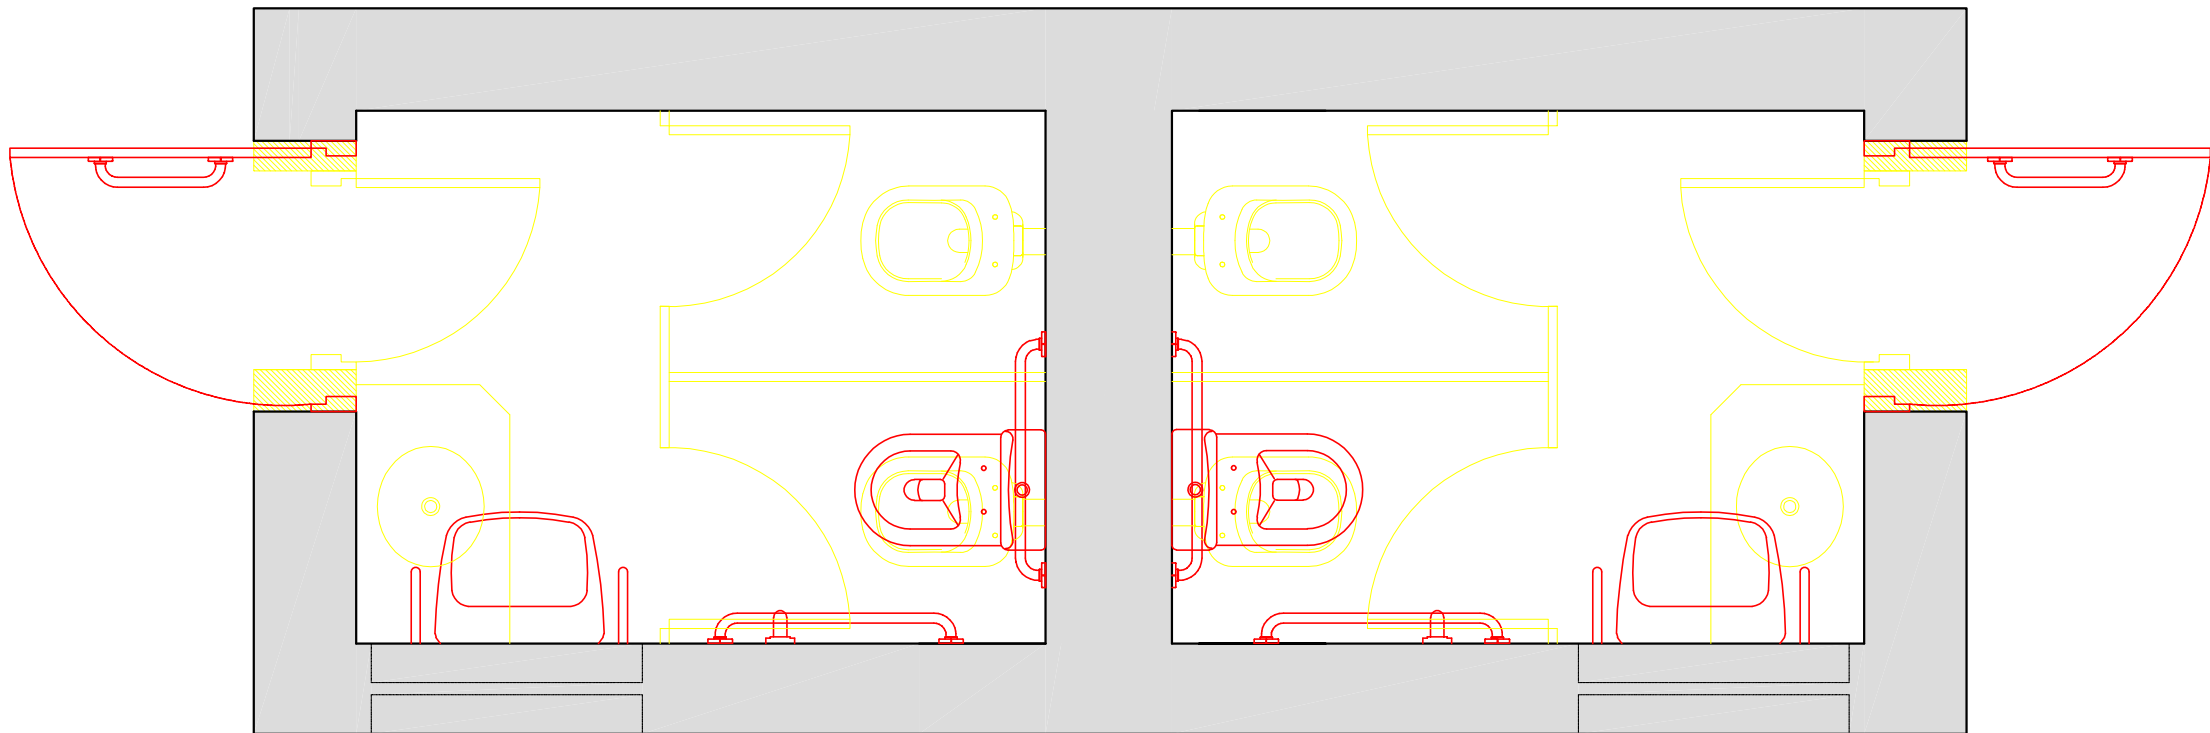


DETALHE

ACESSÓRIOS SANITÁRIOS

ESCALA 1/25

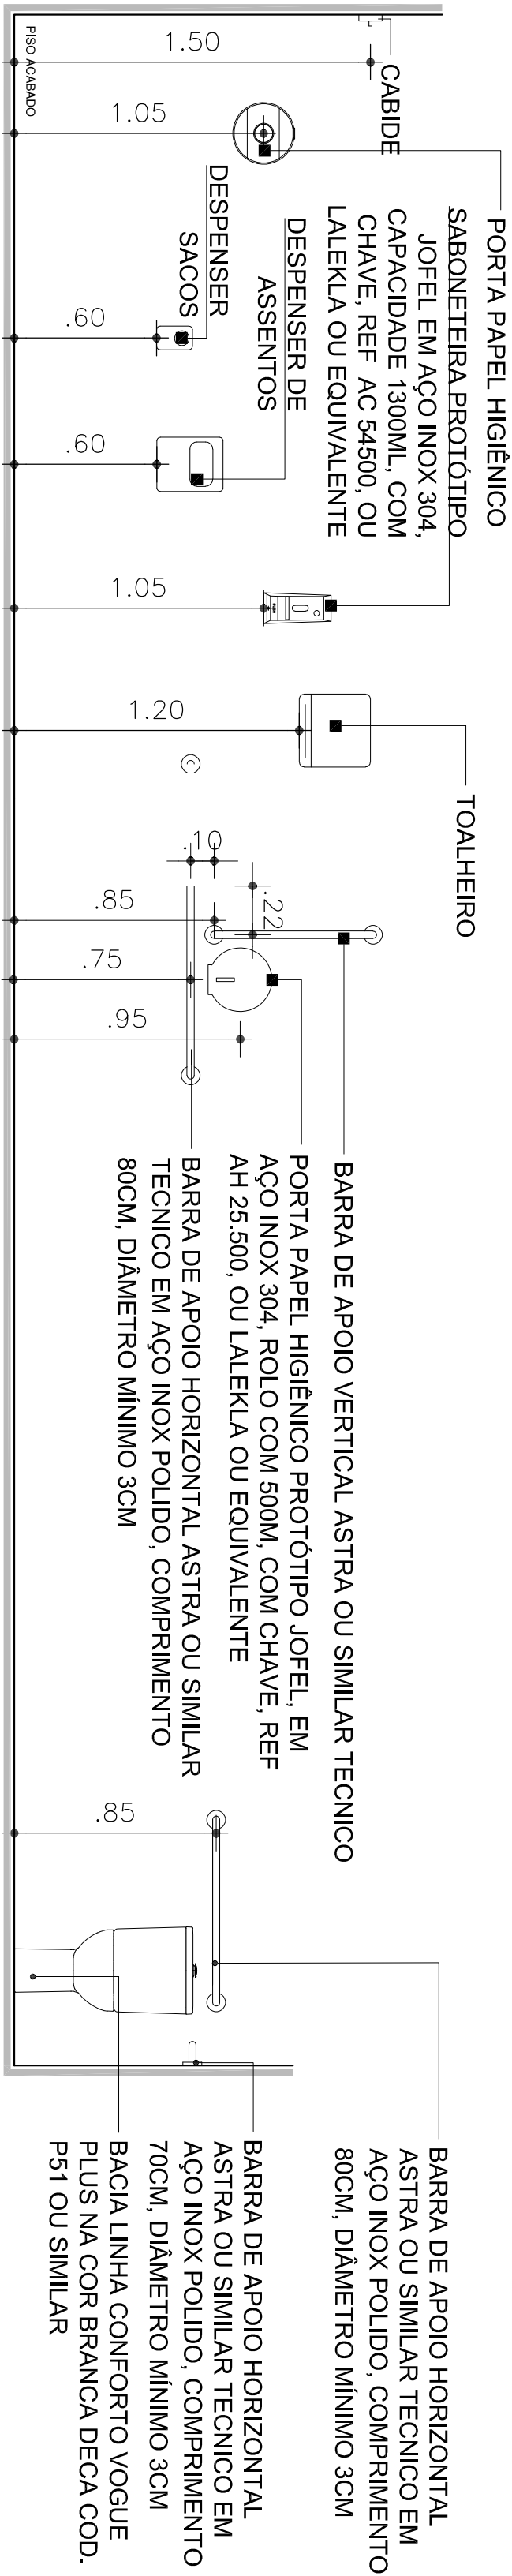

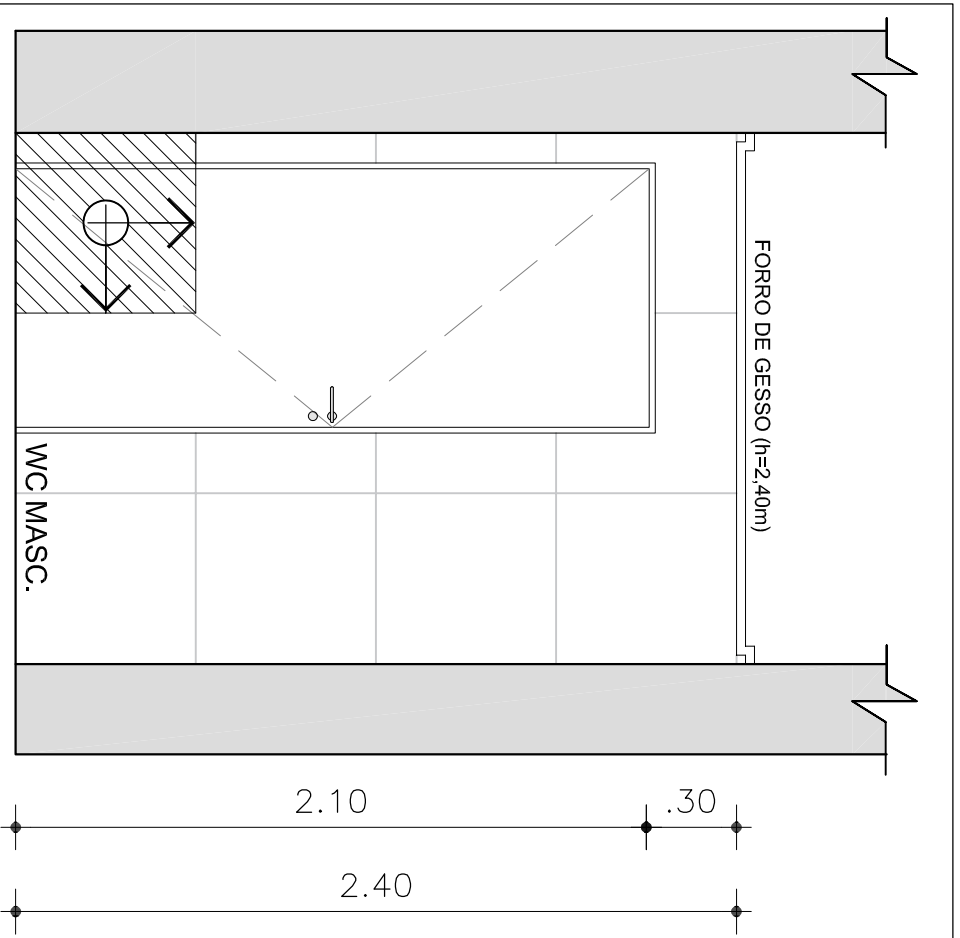


Elevação A
Esc: 1/25



Elevação B
Esc: 1/25

NOTAS

1. CONFERIR COTAS NA OBRA. QUALQUER DIMENSÃO DIFERENTE DEVE SER INFORMADA AOS RESPONSÁVEIS.
2. TODOS OS MATERIAIS ESPECIFICADOS DEVERÃO TER AMOSTRA PARA APROVAÇÃO ANTES DE SUA APLICAÇÃO.
3. IMPRÉSTOS QUE IMPLICEM EM ALTERAÇÃO DE PROJETO DEVEM SER COMBINADOS COM ANTERECEDÊNCIA.
4. TODOS OS FORROS SERÃO INSTALADOS NA ALTURA DOS FORROS ANTERIORMENTE EXISTENTES.
5. CONFERIR DEMAIS SERVIÇOS DESCRITOS NA PLANILHA ORÇAMENTÁRIA E DOCUMENTOS TÉCNICOS.
6. GRANITOS DE ACORDO COM DETALHAMENTO DOS SANITÁRIOS.

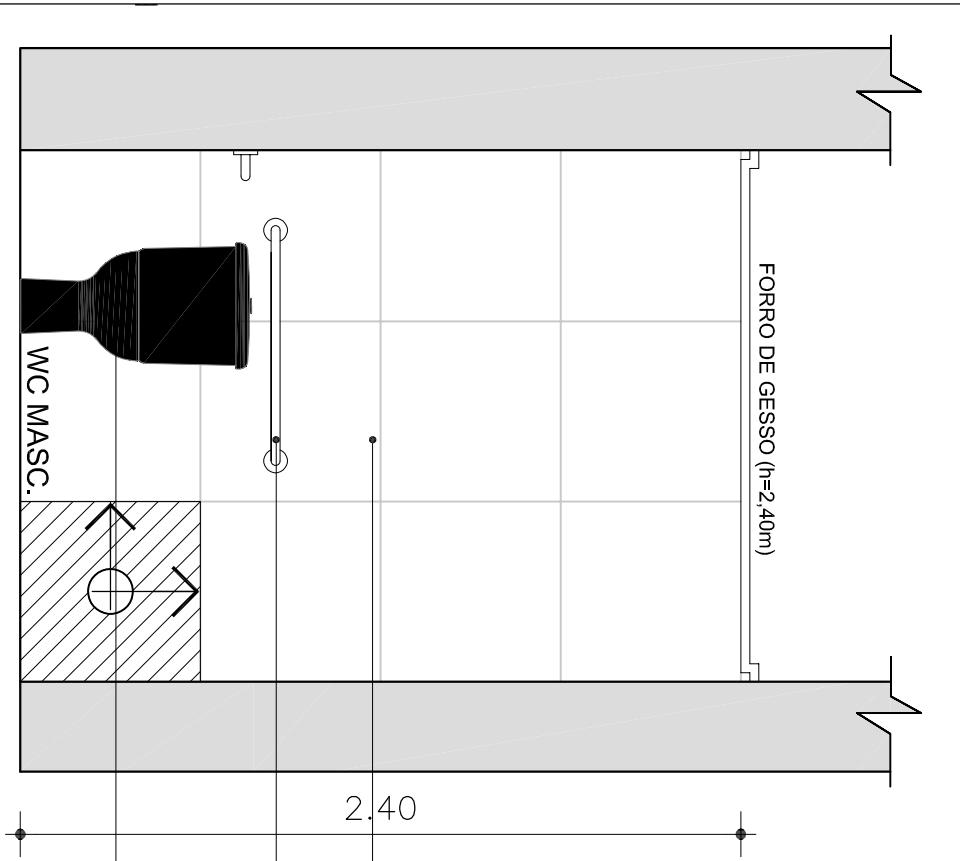


Elevação C
Esc: 1/25

REVEST. PORCELANATO ELIANE MINIMUM NUDE PO 60x60cm

BARRA DE APOIO HORIZONTAL, EM AÇO INOX POLIDO, COMPRIMENTO 70CM, DIÂMETRO MÍNIMO 3CM, ASTRA OU SIMILAR TÉCNICO

BACIA LINHA CONFORTO VOGUE PLUS NA COR BRANCA DECA COD. P51 OU SIMILAR

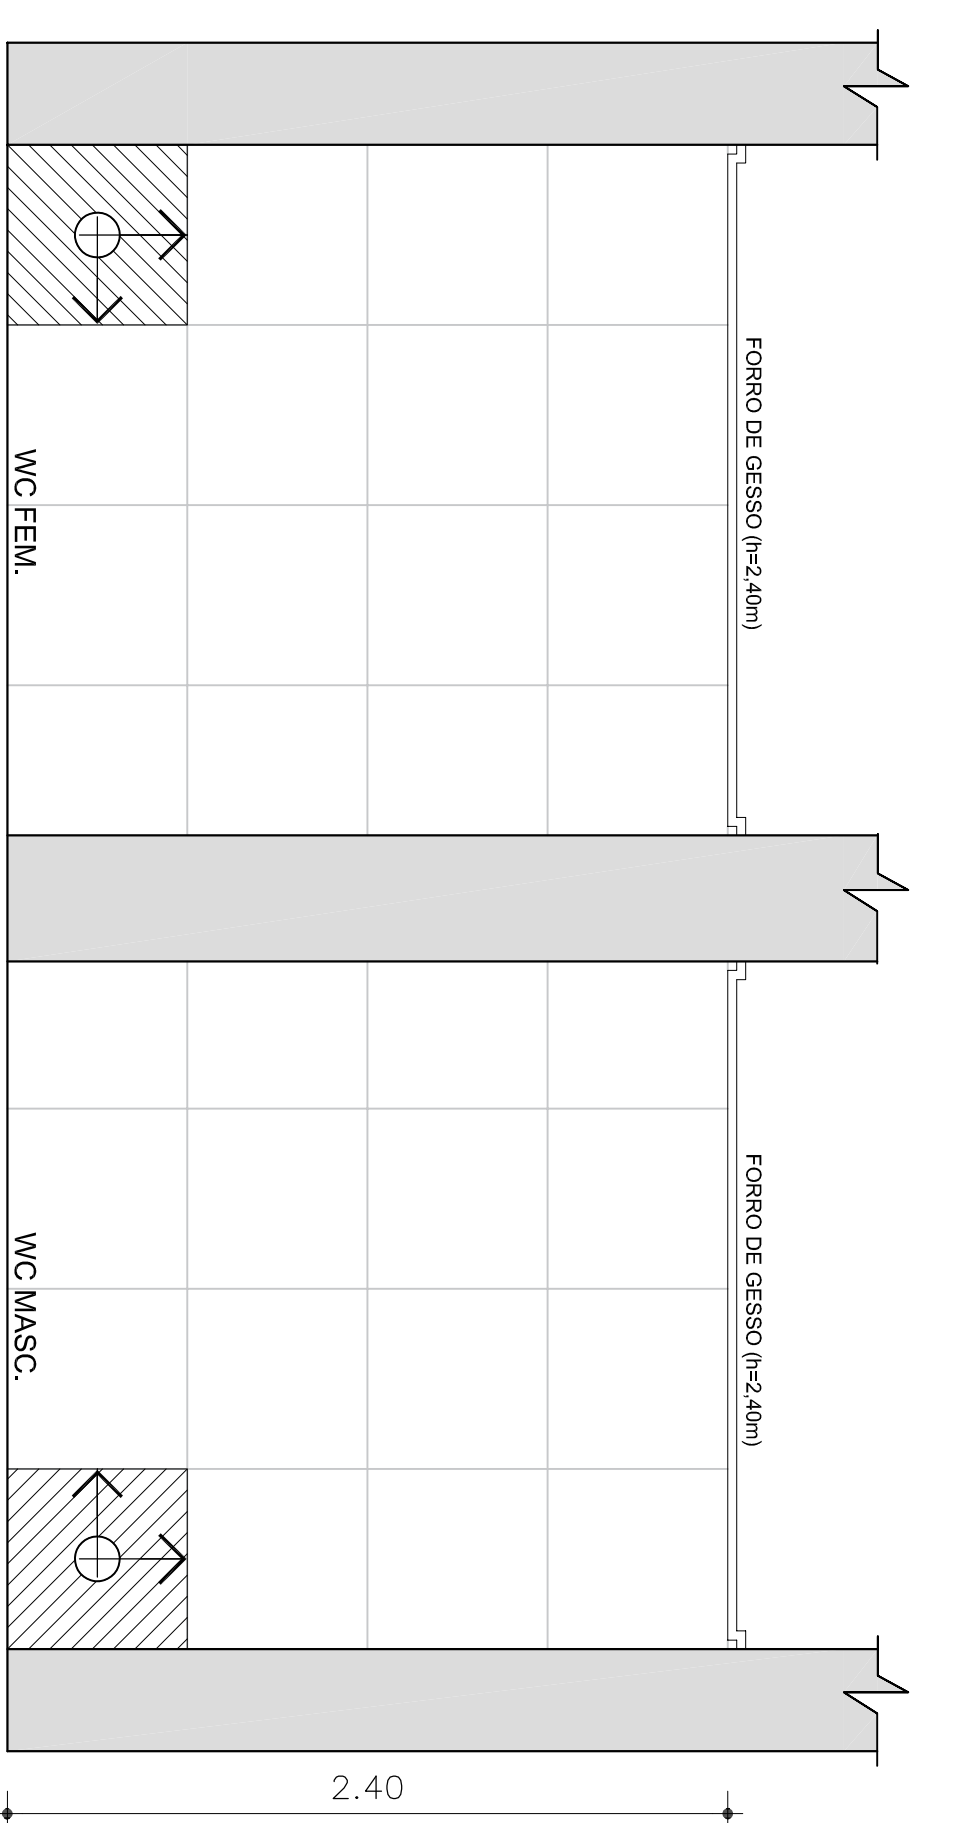

Elevação D
Esc: 1/25


REVEST. PORCELANATO ELIANE MINIMUM NUDE PO 60x60cm

ESPELHO CRISTAL 6mm, SEM MOLDEIRA, COLADO NO PORCELANATO, 45x70 cm

BARRA DE APOIO VERTICAL, EM AÇO INOX POLIDO, COMPRIMENTO 70CM, DIÂMETRO MÍNIMO 3CM, ASTRA OU SIMILAR TÉCNICO

LAVATÓRIO DE COLUNA SUSPensa DECA VOGUE PLUS GELO 47X55


BARRA DE APOIO HORIZONTAL, EM AÇO INOX POLIDO, COMPRIMENTO 70CM, DIÂMETRO MÍNIMO 3CM, ASTRA OU SIMILAR TÉCNICO

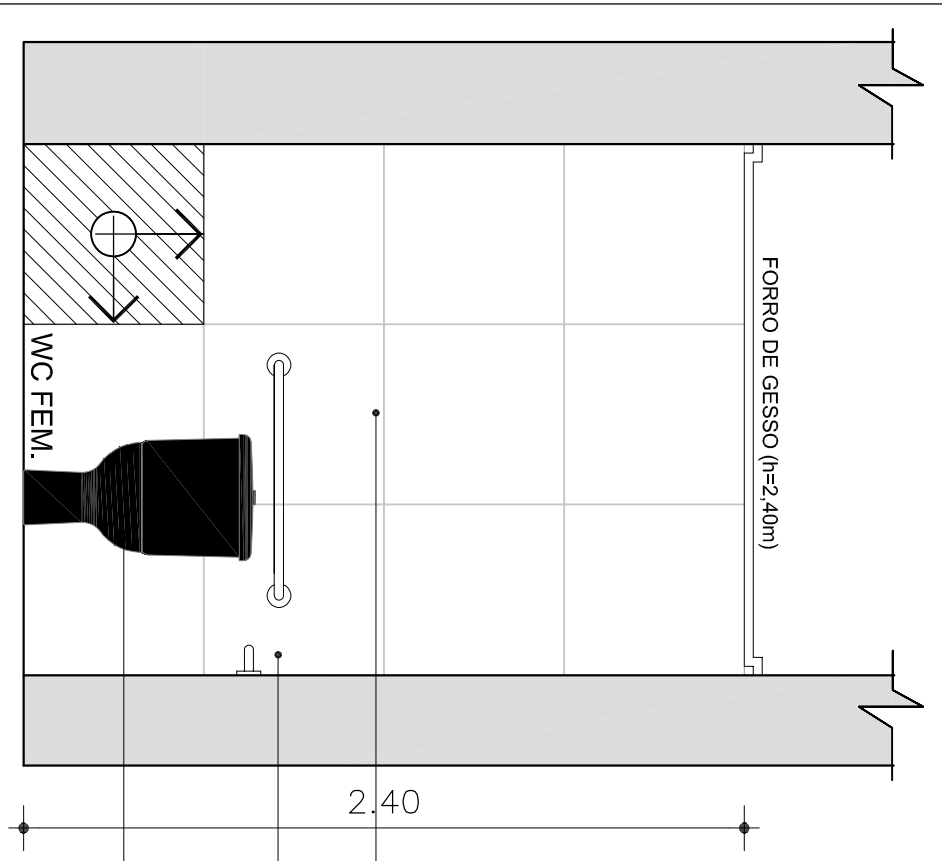

Elevação E
Esc: 1/25

REVEST. PORCELANATO ELIANE MINIMUM NUDE PO 60x60cm

BARRA DE APOIO VERTICAL, EM AÇO INOX POLIDO, COMPRIMENTO 70CM, DIÂMETRO MÍNIMO 3CM, BACIA LINHA CONFORTO VOGUE PLUS NA COR BRANCA DECA COD. P51 OU SIMILAR

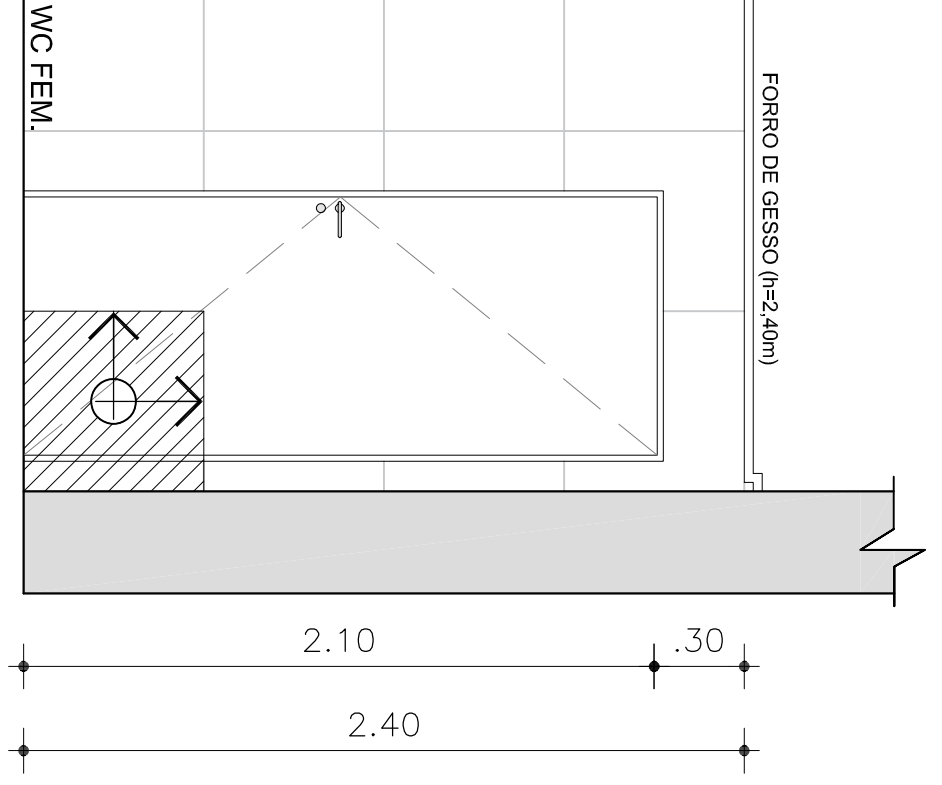

Elevação F
Esc: 1/25

REVEST. PORCELANATO ELIANE MINIMUM NUDE PO 60x60cm

ESPELHO CRISTAL 6mm, SEM MOLDEIRA, COLADO NO PORCELANATO, 45x70 cm

BARRA DE APOIO VERTICAL, EM AÇO INOX POLIDO, COMPRIMENTO 70CM, DIÂMETRO MÍNIMO 3CM, ASTRA OU SIMILAR TÉCNICO

LAVATÓRIO DE COLUNA SUSPensa DECA VOGUE PLUS GELO 47X55

BARRA DE APOIO HORIZONTAL, EM AÇO INOX POLIDO, COMPRIMENTO 70CM, DIÂMETRO MÍNIMO 3CM, ASTRA OU SIMILAR TÉCNICO

NOTAS			
1. CONFERIR COTAS NA OBRA. QUALQUER DIMENSÃO DIFERENTE DEVE SER INFORMADA AOS RESPONSÁVEIS.			
2. TODOS OS MATERIAIS ESPECIFICADOS DEVERÃO TER AMOSTRA PARA APROVAÇÃO ANTES DE SUA APLICAÇÃO.			
3. IMPRÉSTOS QUE IMPLICEM EM ALTERAÇÃO DE PROJETO DEVEM SER COMBINADOS COM ANTERECEDÊNCIA.			
4. TODOS OS FORROS SERÃO INSTALADOS NA ALTURA DOS FORROS ANTERIORMENTE EXISTENTES.			
5. CONFERIR DEMAIS SERVIÇOS DESCRITOS NA PLANILHA ORÇAMENTÁRIA E DOCUMENTOS TÉCNICOS.			
6. GRANITOS DE ACORDO COM DETALHAMENTO DOS SANITÁRIOS.			
LEGENDA			
<div>CONSTRUIR</div> <div>DEMOLIR</div> <div>PISO TÁTIL DE ALERTA</div> <div>PISO TÁTIL DIRECIONAL</div>			
É PROIBIDO NA FORMA DA LEI Nº5988 ART. 184 DO CÓDIGO PENAL, A REPRODUÇÃO TOTAL OU PARCIAL DO PROJETO SEM A AUTORIZAÇÃO DO AUTOR.			
Receita Federal			
PROPRIETÁRIO: Receita Federal do Brasil			
PROJETO: Renato Silva de Mendonça - CAU nº A64.611-3			
CONSTRUÇÃO: Receita Federal do Brasil			
OBRA / USO: SERVIÇOS DE ACESSIBILIDADE NA RECEITA FEDERAL			
PROPRIETÁRIO: Receita Federal do Brasil			
LOCAL: Rua Esplanada Silva Jardim, Ribeira Nº 83 - RN			
CONTEÚDO: ACESSIBILIDADE - Detalhe BWC DRF - NATAL			
PROJETO/ETAPA: Arquitetura / Projeto Executivo			
AUTOR: Arq. Renato Silva de Mendonça - CAU nº A64.611-3			
COOPERADORES: Saira Mitchell Santos de Araújo			
PROJETO: Arq. Elizângela Santos Magno - CAU nº 63670-3			
PROJETO: Renato Mendonça			
VERSÃO: 01ARQ_DRF-NAT_27-04-2023			
PE.00			
08/08			