



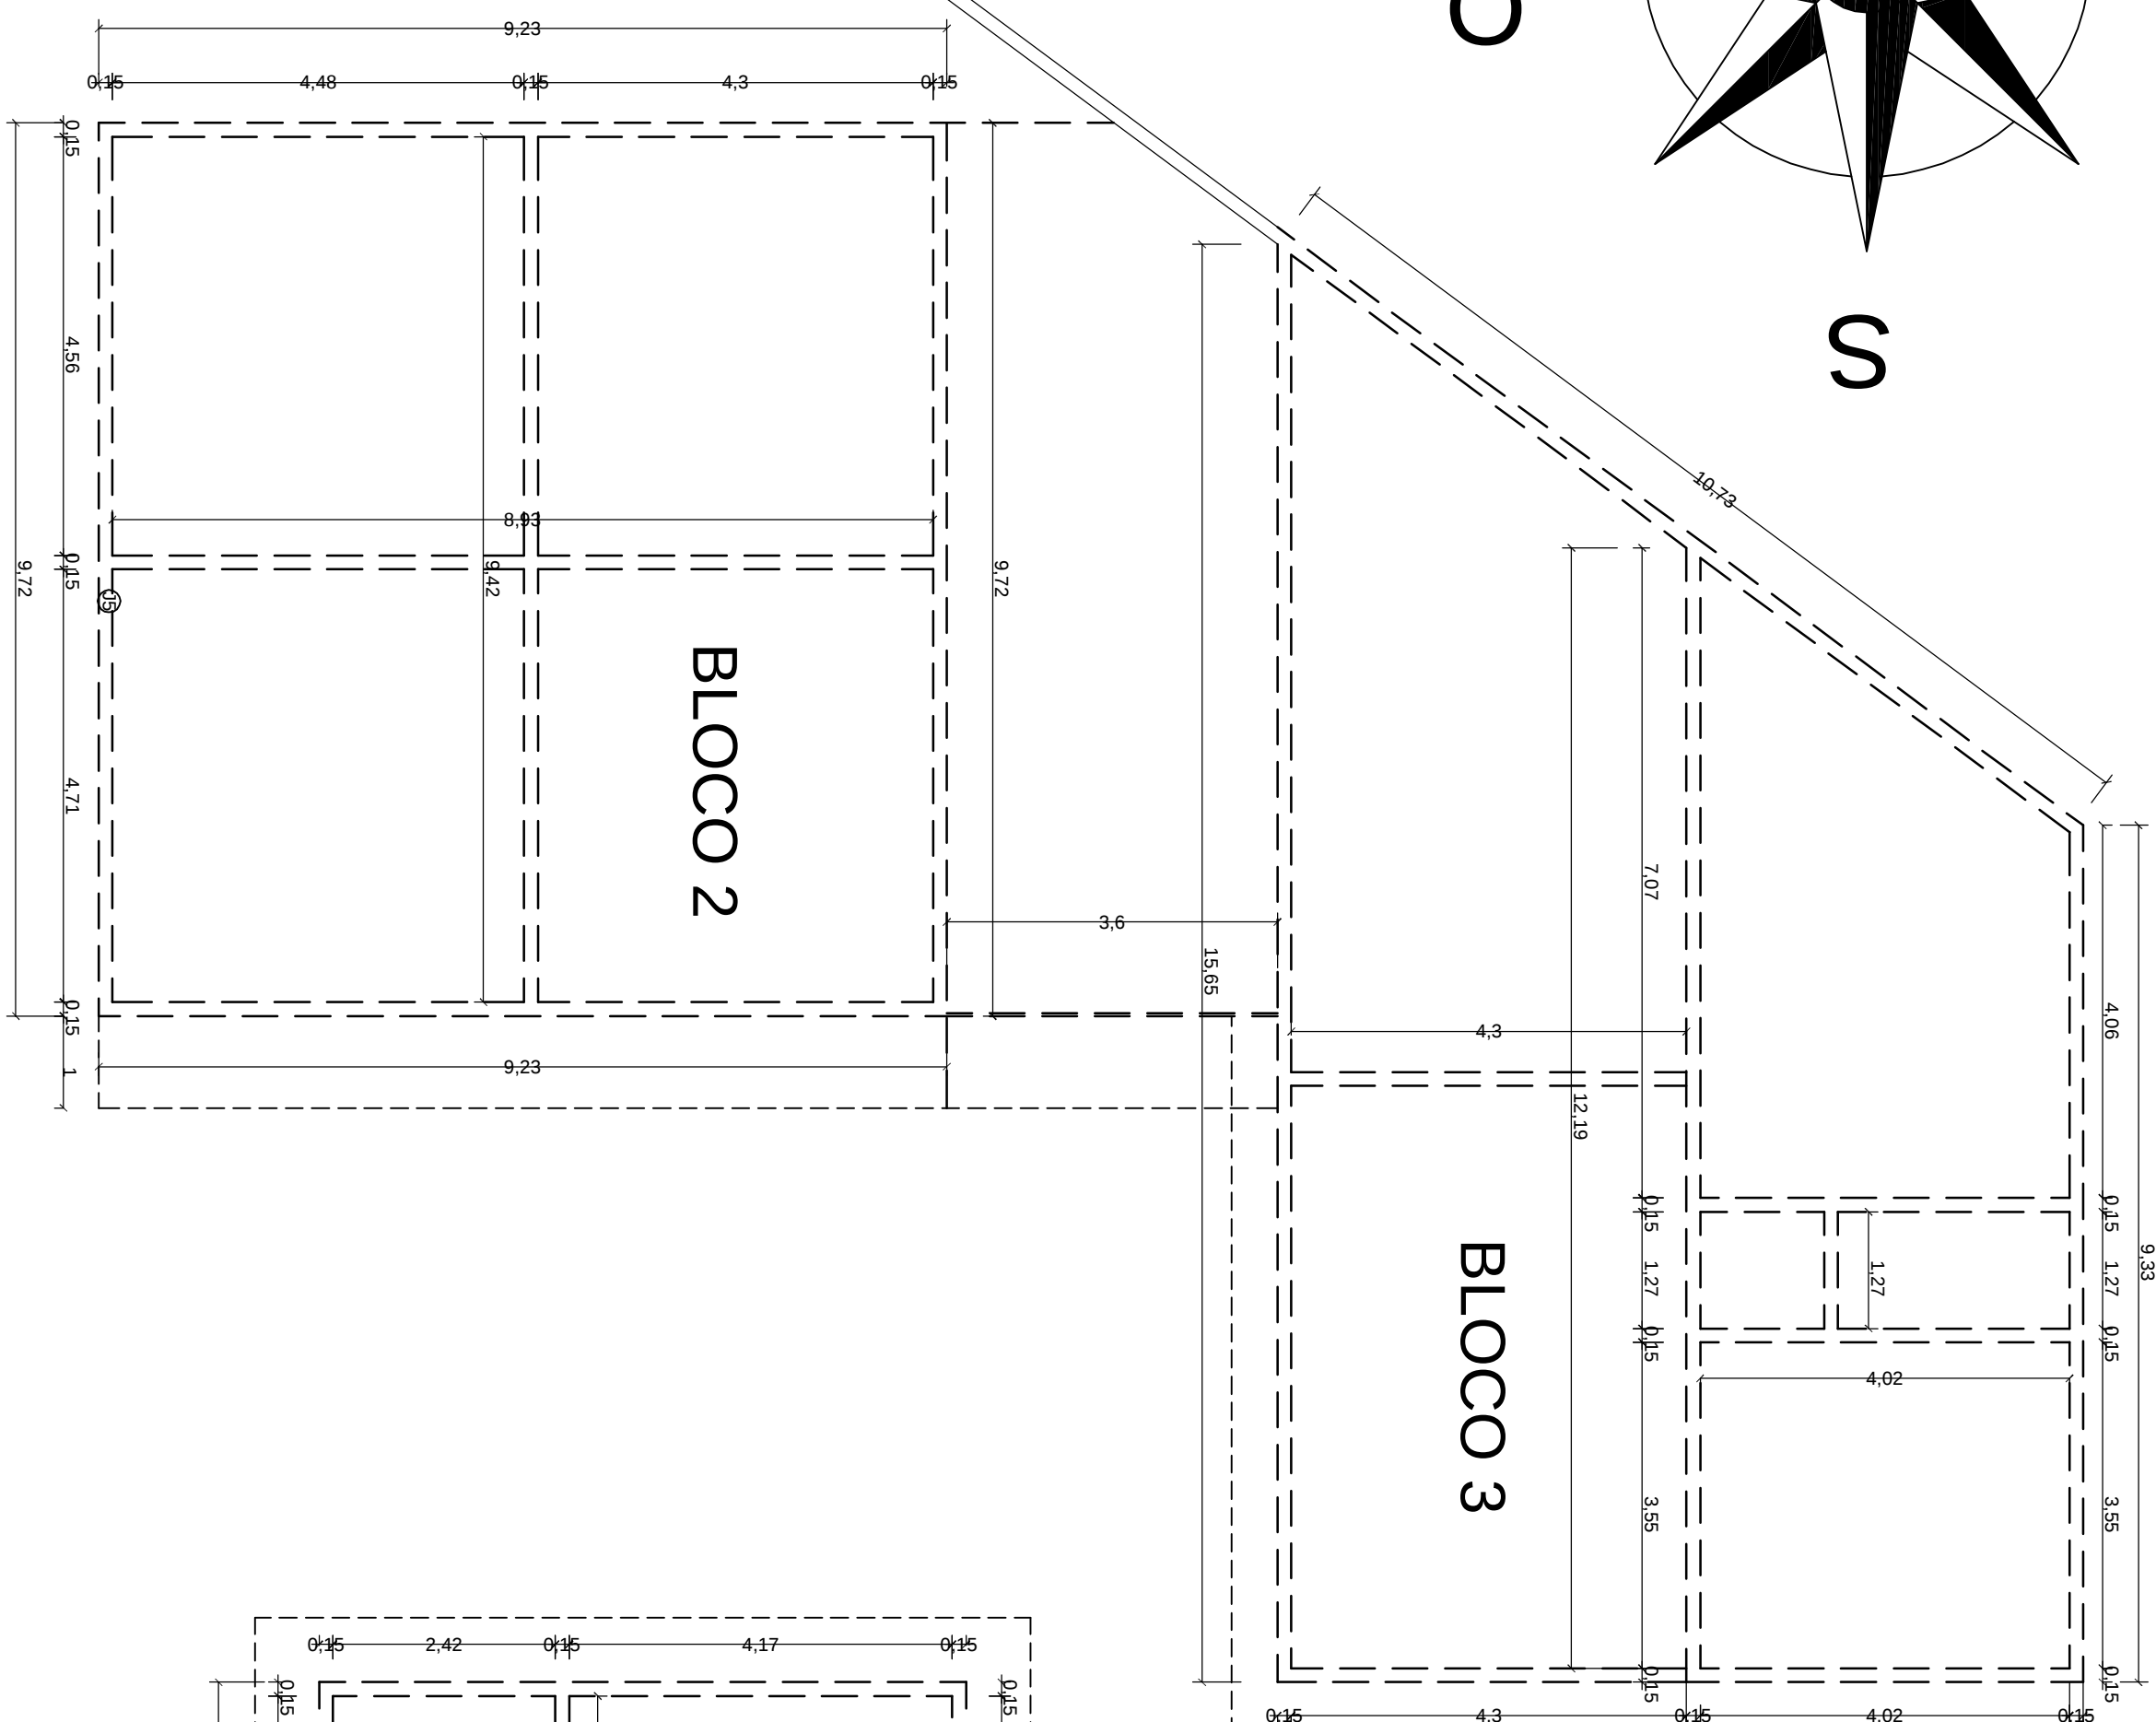


○

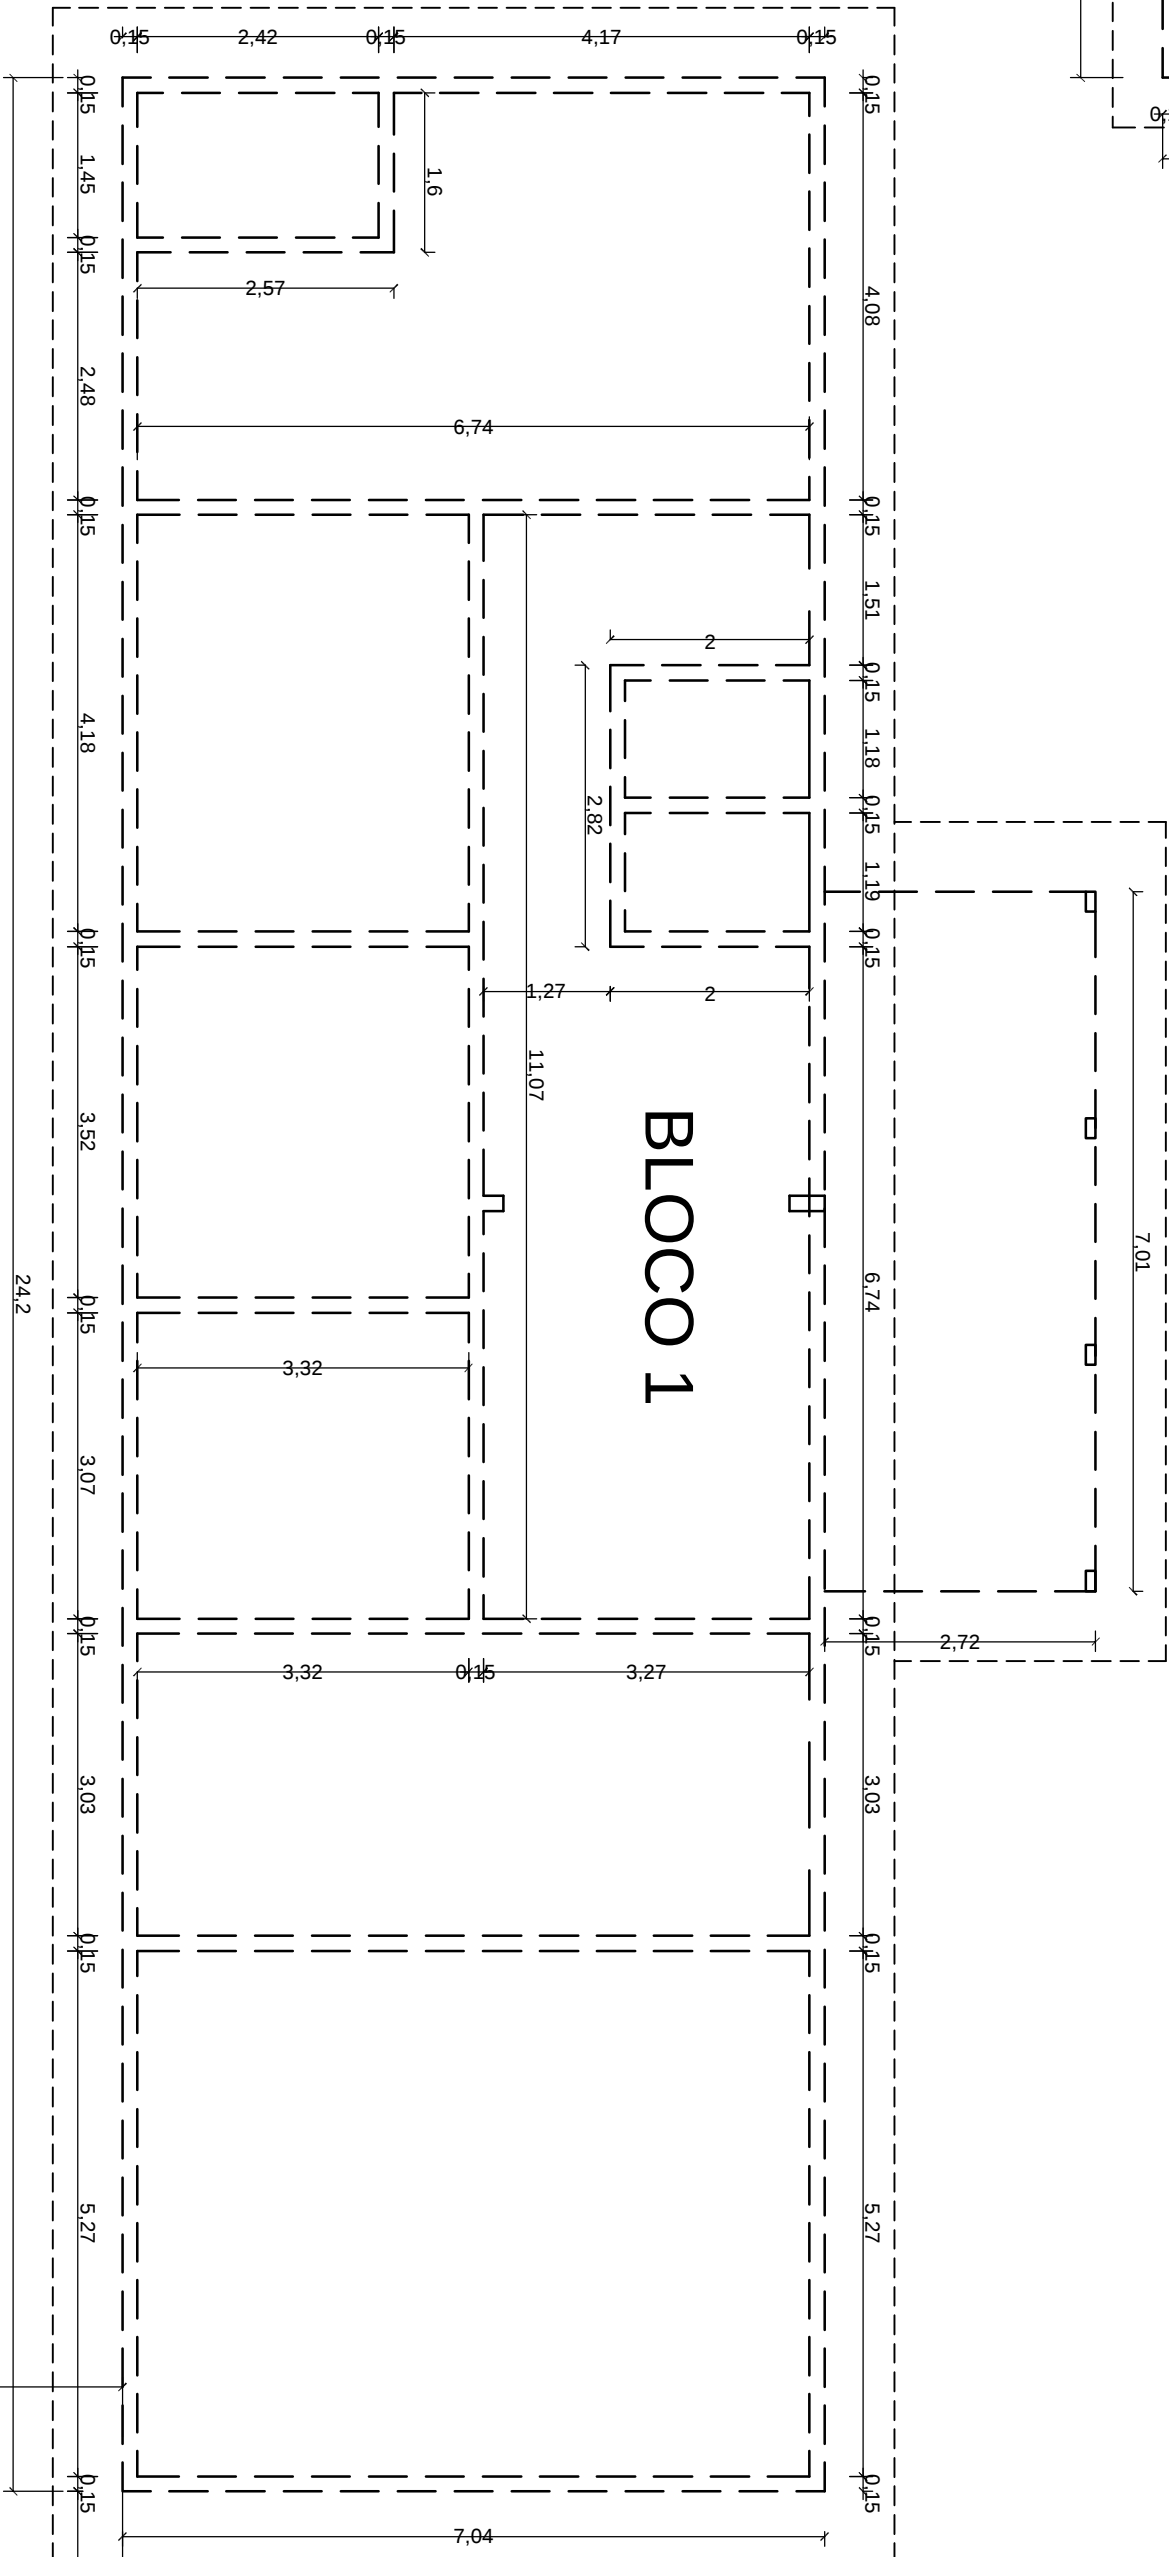

11,56

TOTAL = 494,04 M2

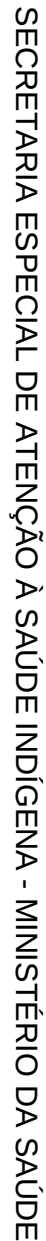

PROJETO DA SEDE DO DSEI ARS

RESPONSÁVEL PELO PROJETO: ARQ^{to} GENIVALDO PINHEIRO OLIMPIO


CAU: A69163-1

COLABORADORES: Engº RAFAEL DE ARAÚJO MAGALHÃES Crea 17727/AM

CONTEÚDO
PLAN

DEAMB/COAMB/SESAI/MS

UNIDADE II - MINISTÉRIO DA SAÚDE - SEP/NS10 NORTE - BLOCO A - 3ª ANDAR
SALA 302 - ASA NORTE - BRASILIA - DF - CEP.: 70750-521

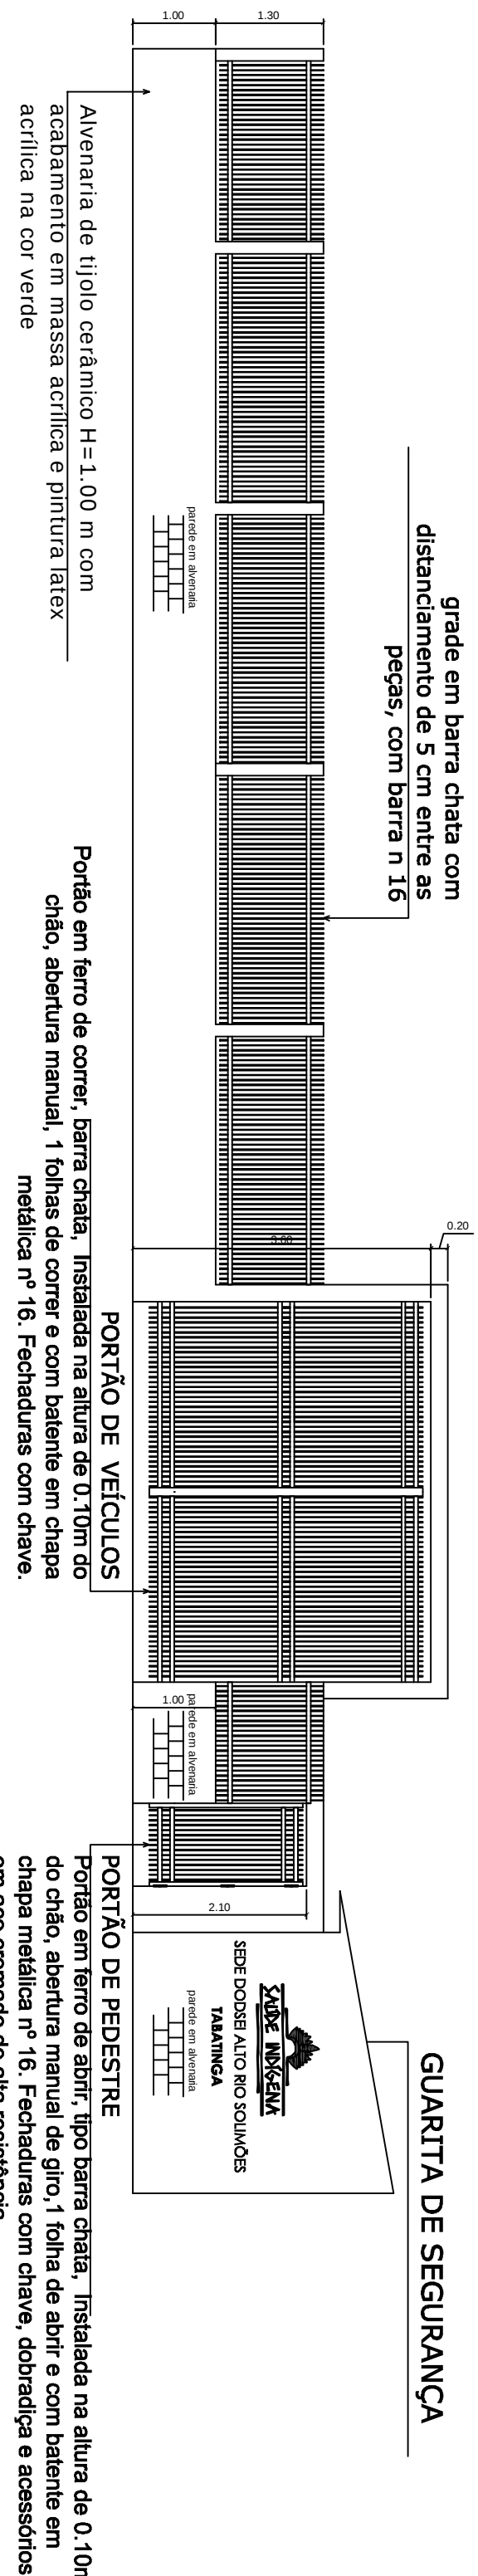

VISTA FRONTAL DO MURO
ESC 1:75



FOTO 1 - Vista do terreno



FOTO 2 - Vista do terreno

QUADRO DE ÁREAS:	
TÉRRENO	1.294,09 m²
BLOCO PRINCIPAL	435,03 m²
DEPÓSITO DE MEDICAMENTOS	135,19 m²
GUARITA	11,69 m²
CASA DE BOMBA	2,55 m²
RESERVATÓRIO	6,25 m²
ÁREA TOTAL CONSTRUÍDA	590,71 m²
ESTACIONAMENTO	101,51 m²
ÁREA LIVRE	601,87 m²

SECRETARIA ESPECIAL DE ATENÇÃO À SAÚDE INDÍGENA - MINISTÉRIO DA SAÚDE

ARQUITETURA	PROJETO BÁSICO
1. REVISÕES	MUNICÍPIO / UF: TABATINGA - AM
2.	DSEI ALTO RIO SOLIMÕES
3.	ENDEREÇO: RUA MARECHAL RONDON N 279
4.	

PROJETO DA SEDE DO DSEI ARS

AUTOR DO PROJETO: Arqº GENIVALDO PINHEIRO OLIVEIRO - CREA/AR 69318 - 1

COLABORADORES: Engº RAFAEL DE ARAÚJO MACHADO CREA 17721/M


PLANTA DE IMPLANTAÇÃO	Proj. arquitetura sede do DSEI/ARS	04/12/21	17/20
DEAMB/COAMB/SESAM/MS			

UNIDADE: SECRETARIA DA SAÚDE - SECRETARIA GERAL - BLOCO A - 3º ANDAR

SALA 302 - ARQUITETURA - PROJETO BÁSICO

TELEFONE: (61) 3315-5405

02/15

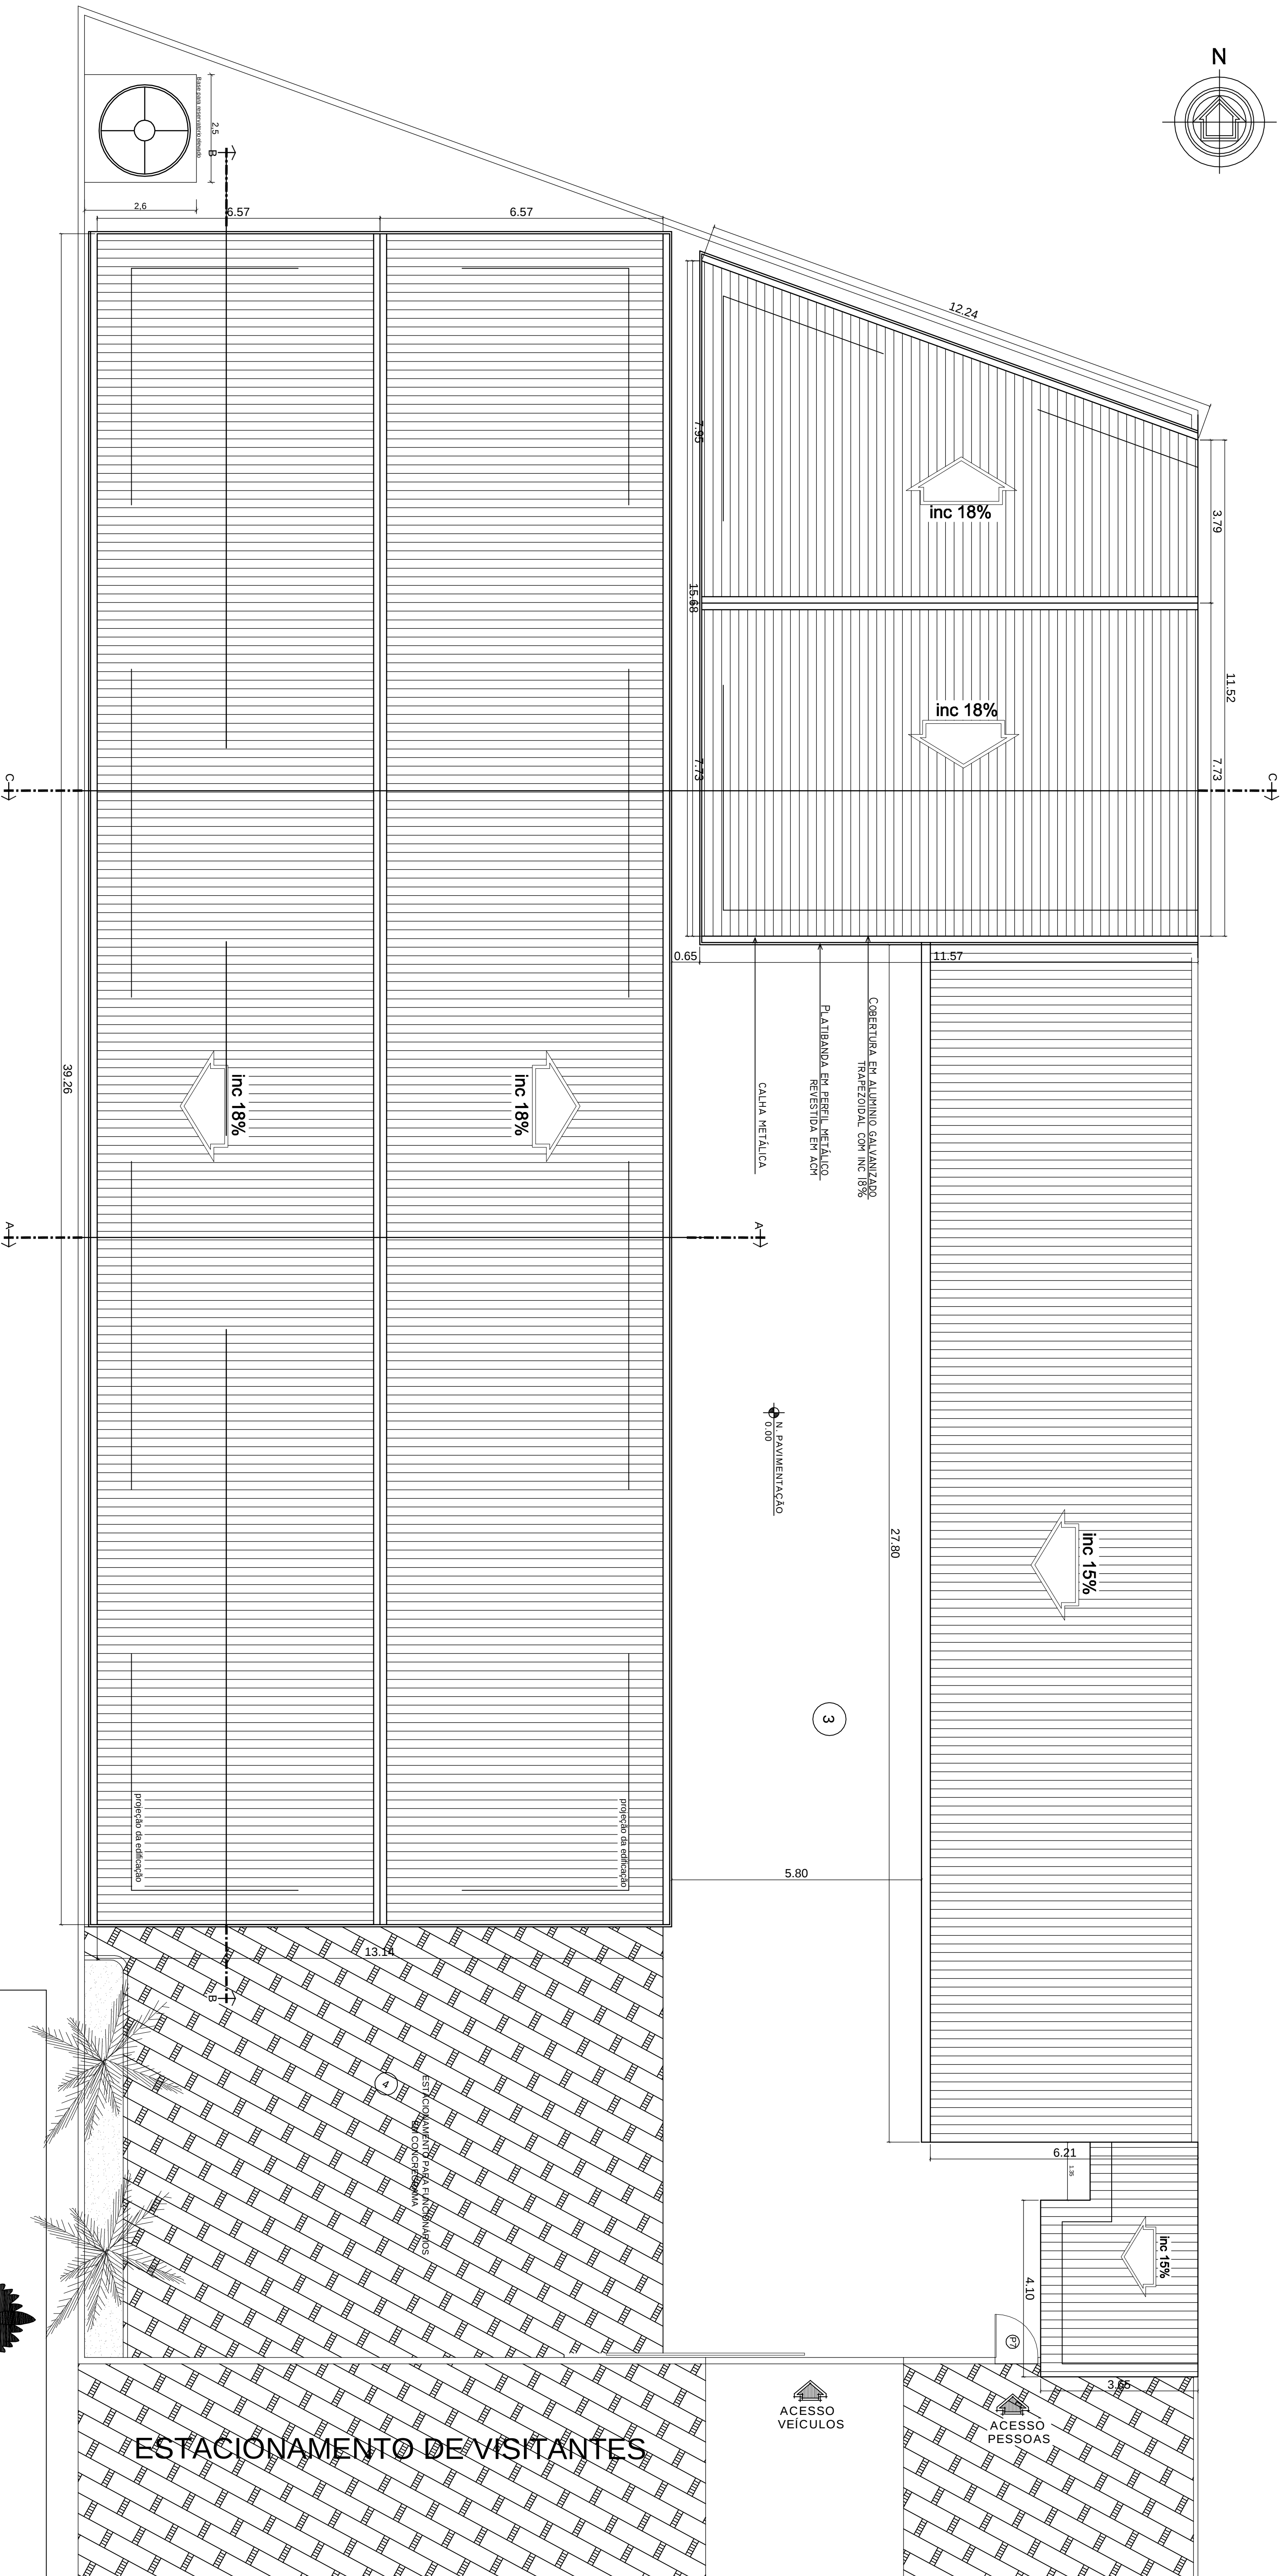

MEDIC/CSADSESI

OBSERVAÇÕES:

- 1 - CONFERIR TODAS AS MEDIDAS NO LOCAL, FAZENDO AS DEVIDAS ADAPTAÇÕES
- 2 - AS COTAS PREVEJALEM SOBRE OS DESENHOS
- 3 - TODAS AS MEDIDAS ESTÃO EM METROS

QUADRO DE ÁREAS:	
ÁREA ÚTL - 486,70m²	
ÁREA CONSTRUIDA - 590,71m²	

RESPONSÁVEL PELO PROJETO: GERIMATO PINHEIRO OLIMPIO CDA / ANEXO 1 COLABORADORES ENFº RAFAEL DE ARAUJO WIGALHERES CHIA 17727/M	
CONTEUDO	DATA
PLANTA DE COBERTURA	04/2021
COAMB/DEAMB/SESALIMS	
UNIDADE II - HANSTENO DA SAUDE - SEPUSO NORTE - BLOCOS A - 7ª ANDAR	

04/15



SÃO JOSÉ DO RIO PRETO

SAÚDE INDÍGENA

SECRETARIA ESPECIAL DE ATENÇÃO À SAÚDE INDÍGENA - MINISTÉRIO DA SAÚDE

ARQUITETURA

PROJETO EXECUTIVO

REVISÕES	MUNICÍPIO IUIE TABATINGA/AM
1 _____	DSEI ALTO RIO SOLIMÕES - ARS
2 _____	ENDERECO: RUA MARECHAL RONDON 279
3 _____	
4 _____	

PROJETO DA SEDE DO DSEI ARS

RESPONSÁVEL PELO PROJETO GEMVALDO PINHEIRO OLIMPO
CAU.689189 - 1



COLABORADORES Engº RAFAEL DE ARAÚJO MACIELLES CDAI 17727MM

CONTEÚDO	DATA	ESCALA
PLANTA DE COBERTURA	04/2021	1 / 75

COAMB/DEAMB/SESAIMS

UNIDADE: INSTITUTO SAUDE INDIGENA - MUNICIPIO DE SÃO JOSÉ DO RIO PRETO
SALA 302 - LACONORTE - PARQUE DE CIP - 79050-020
TELEFONE: (67)3151-9675

04/15

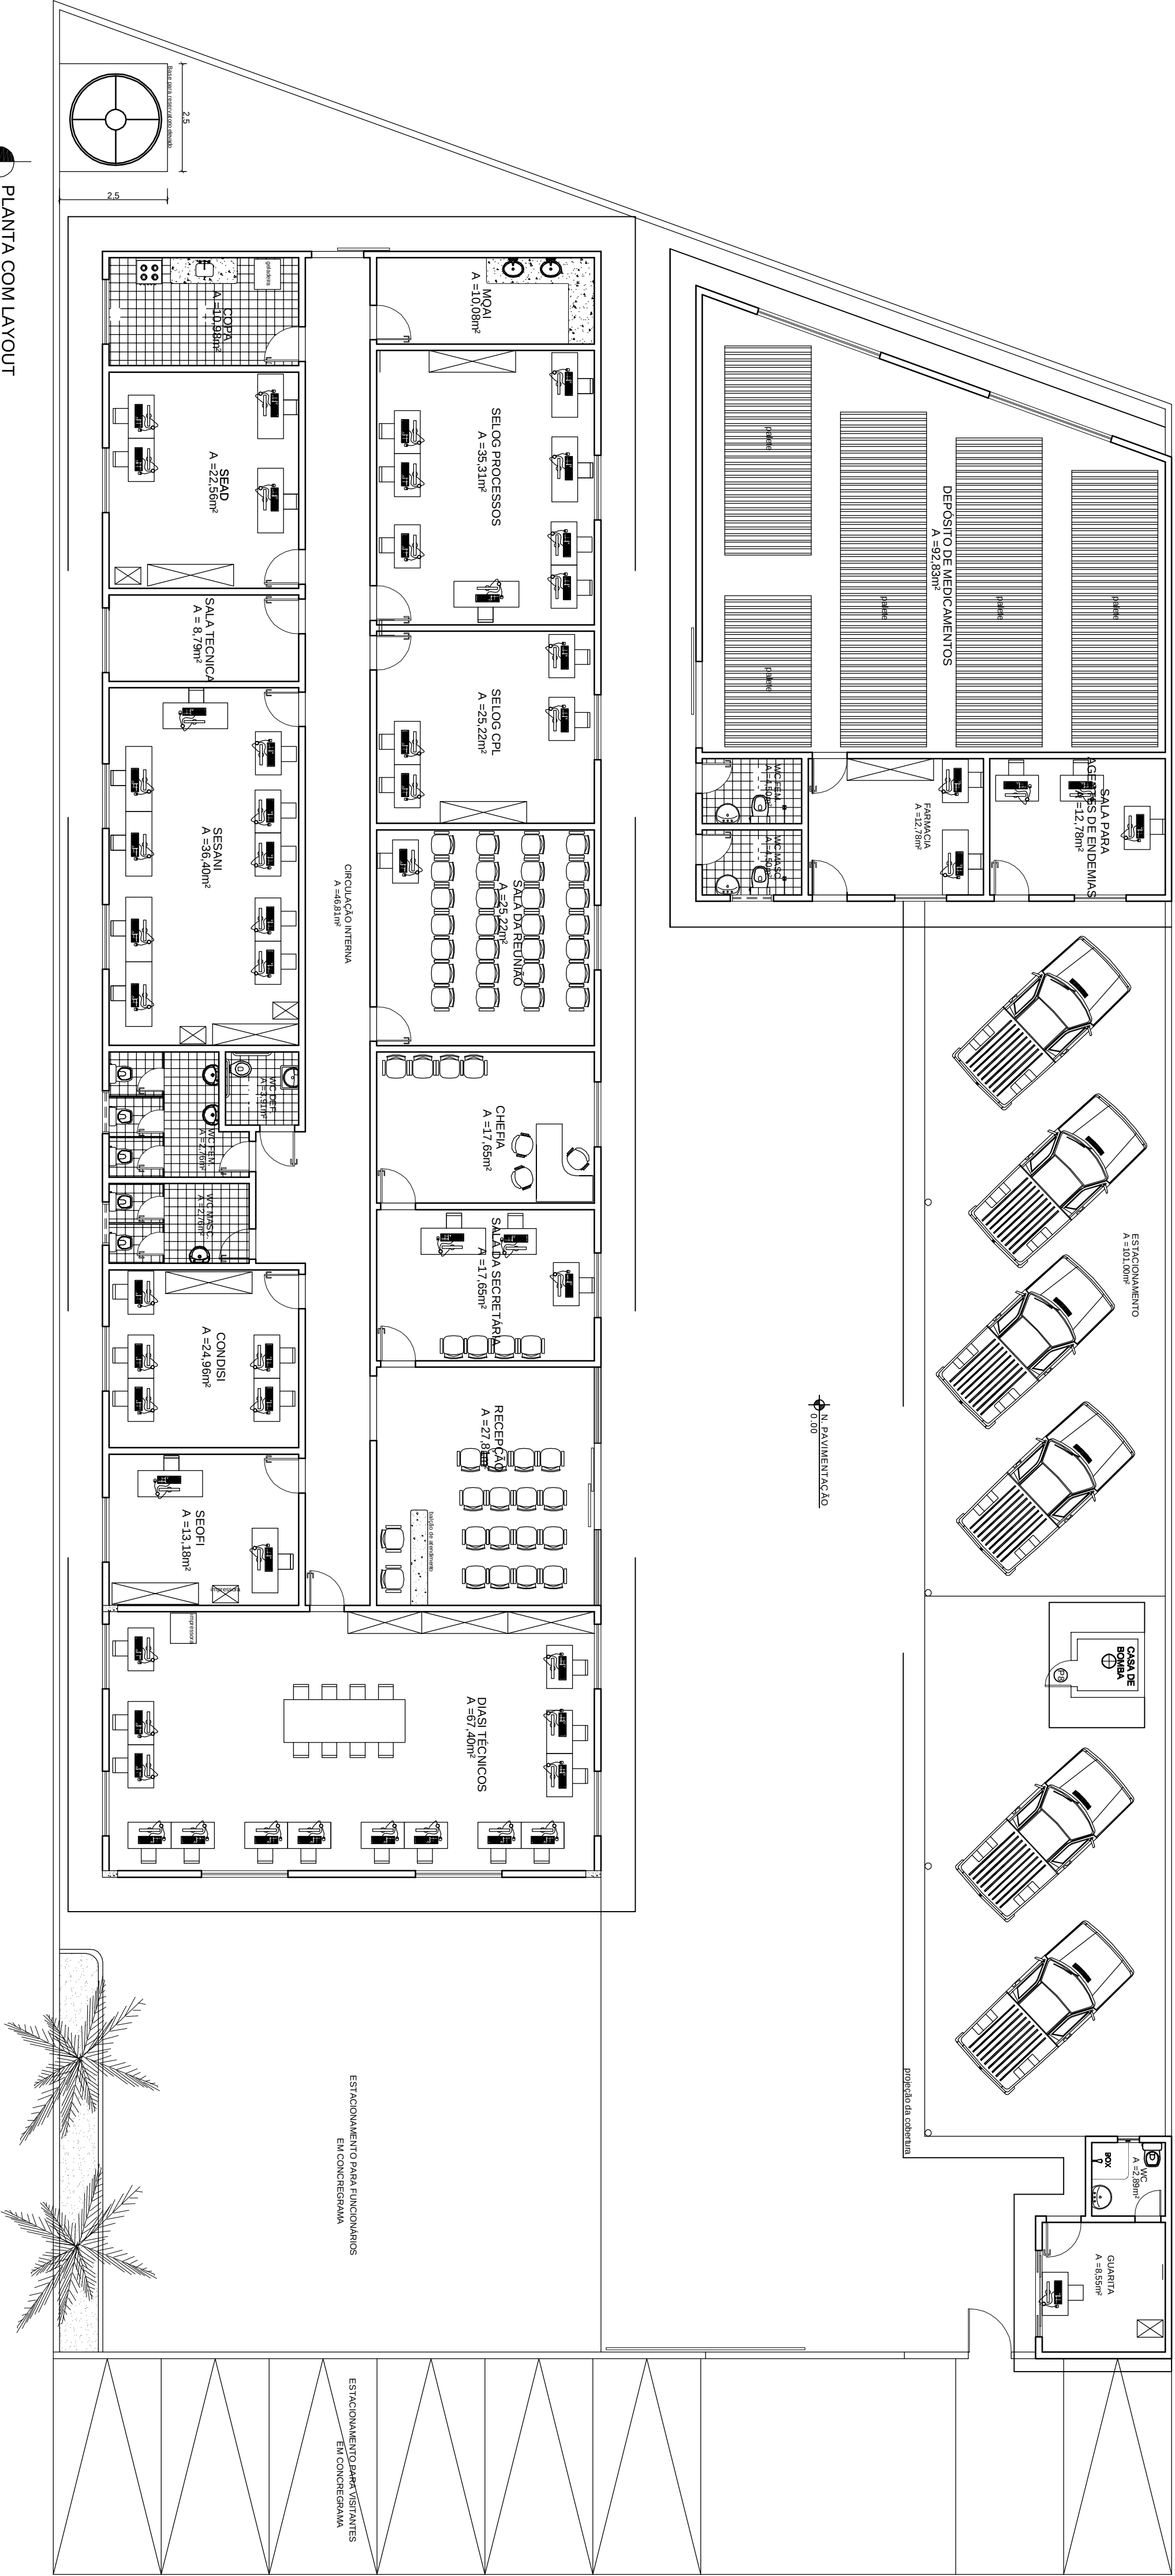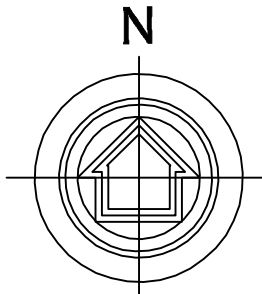


QUADRO DE ÁREAS:

TERRENO	1.294,09 m²
BLOCO PRINCIPAL	435,03 m²
DEPÓSITO DE MEDICAMENTOS	135,19 m²
GUARITA	11,69 m²
CASA DE BOMBA	2,55 m²
RESERVATÓRIO	6,25 m²
ÁREA TOTAL CONSTRUÍDA	590,71 m²
ESTACIONAMENTO	101,51 m²
ÁREA LIVRE	601,87 m²

OBSERVAÇÕES:

- 1 - CONFERIR TODAS AS MEDIDAS NO LOCAL, FAZENDO AS DEVIDAS ADAPTAÇÕES
- 2 - AS COTAS PREVALECEM SOBRE OS DESENHOS

VIGILÂNCIA SANITÁRIA	COAM/DEAMB
OUTROS	

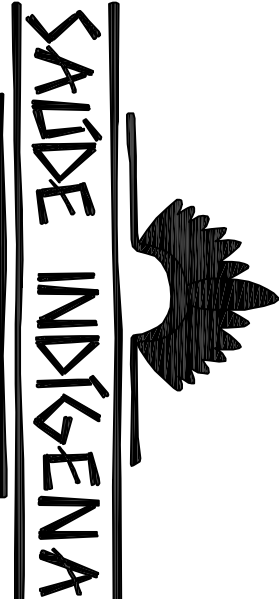

SECRETARIA ESPECIAL DE ATENÇÃO À SAÚDE INDÍGENA - MINISTÉRIO DA SAÚDE

ARQUITETURA

PROJETO EXECUTIVO



1	REVISÕES	MUNICÍPIO / UF: TABATINGA/AM
2		DSEI: ALTO RIO SOLIMÕES - ARS
3		
4		ALDEIA: RUA MARECHAL RONDON Nº 279

PROJETO DA SEDE DO DSEI ARS


RESPONSÁVEL PELO PROJETO: ARQº GENIVALDO PINHEIRO OLIVEIRO
CAU/ABR08.1
COLABORADORES: ENGº RAFAEL DE ARAÚJO MAGALHÃES CREA 17721/AM

CONTEÚDO	DATA	ESCALA
PLANTA BAIXA - LAYOUT	04/2021	1 / 100
COAM/DEAMB/SES/AMS		
UNIDADE II - MINISTÉRIO DA SAÚDE - SEDE/SEI NORTE - BLOCO A - 3ª ANDAR		
SALA 302 - ALDEIA NORTE - BRASÍLIA, DF - CEP.: 70700-021		
TEL: 061 3315 5005		


05/14

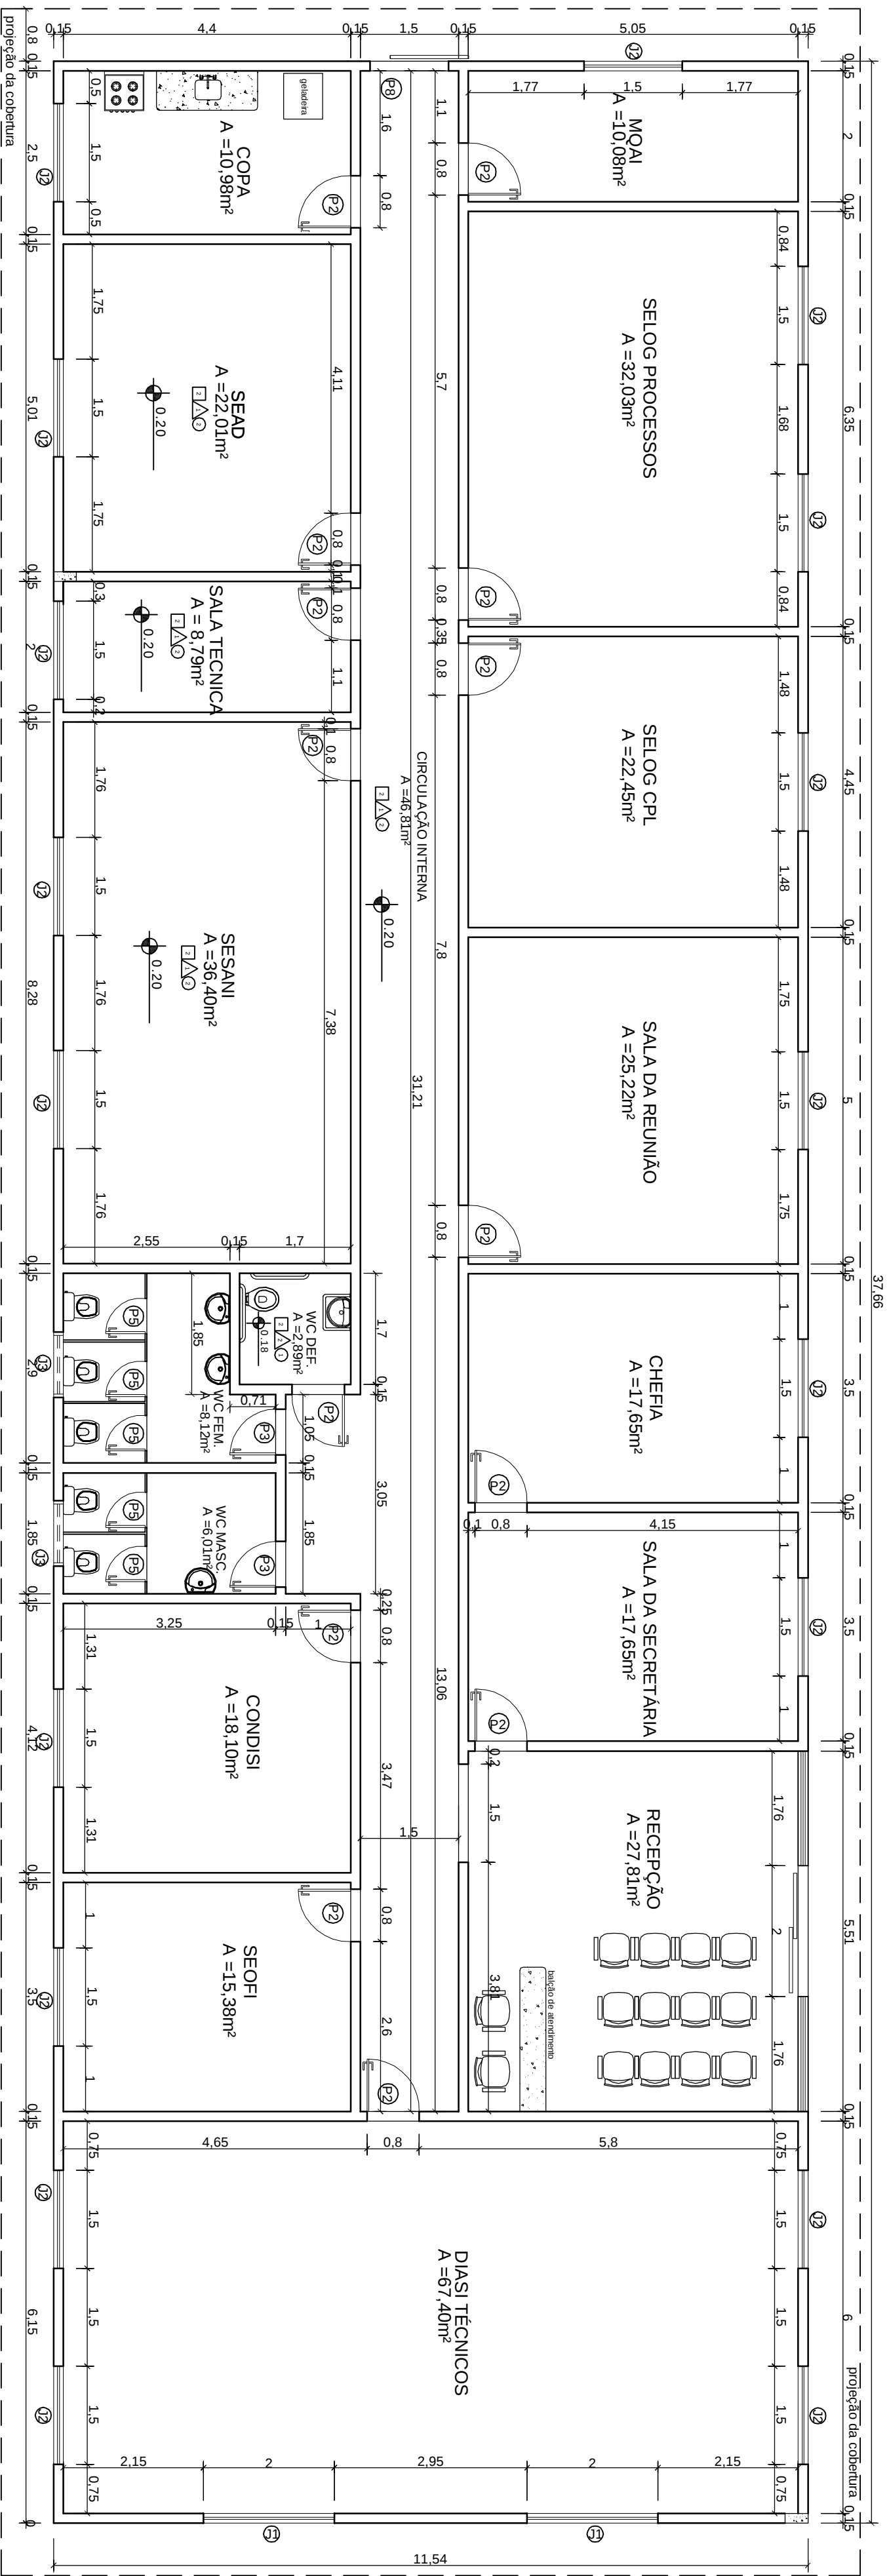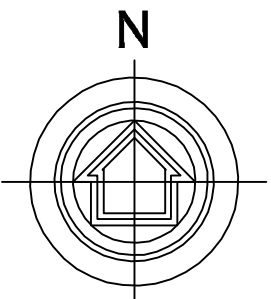


PLANTA BAIXA - BLOCO PRINCIPAL
ESC 1:75

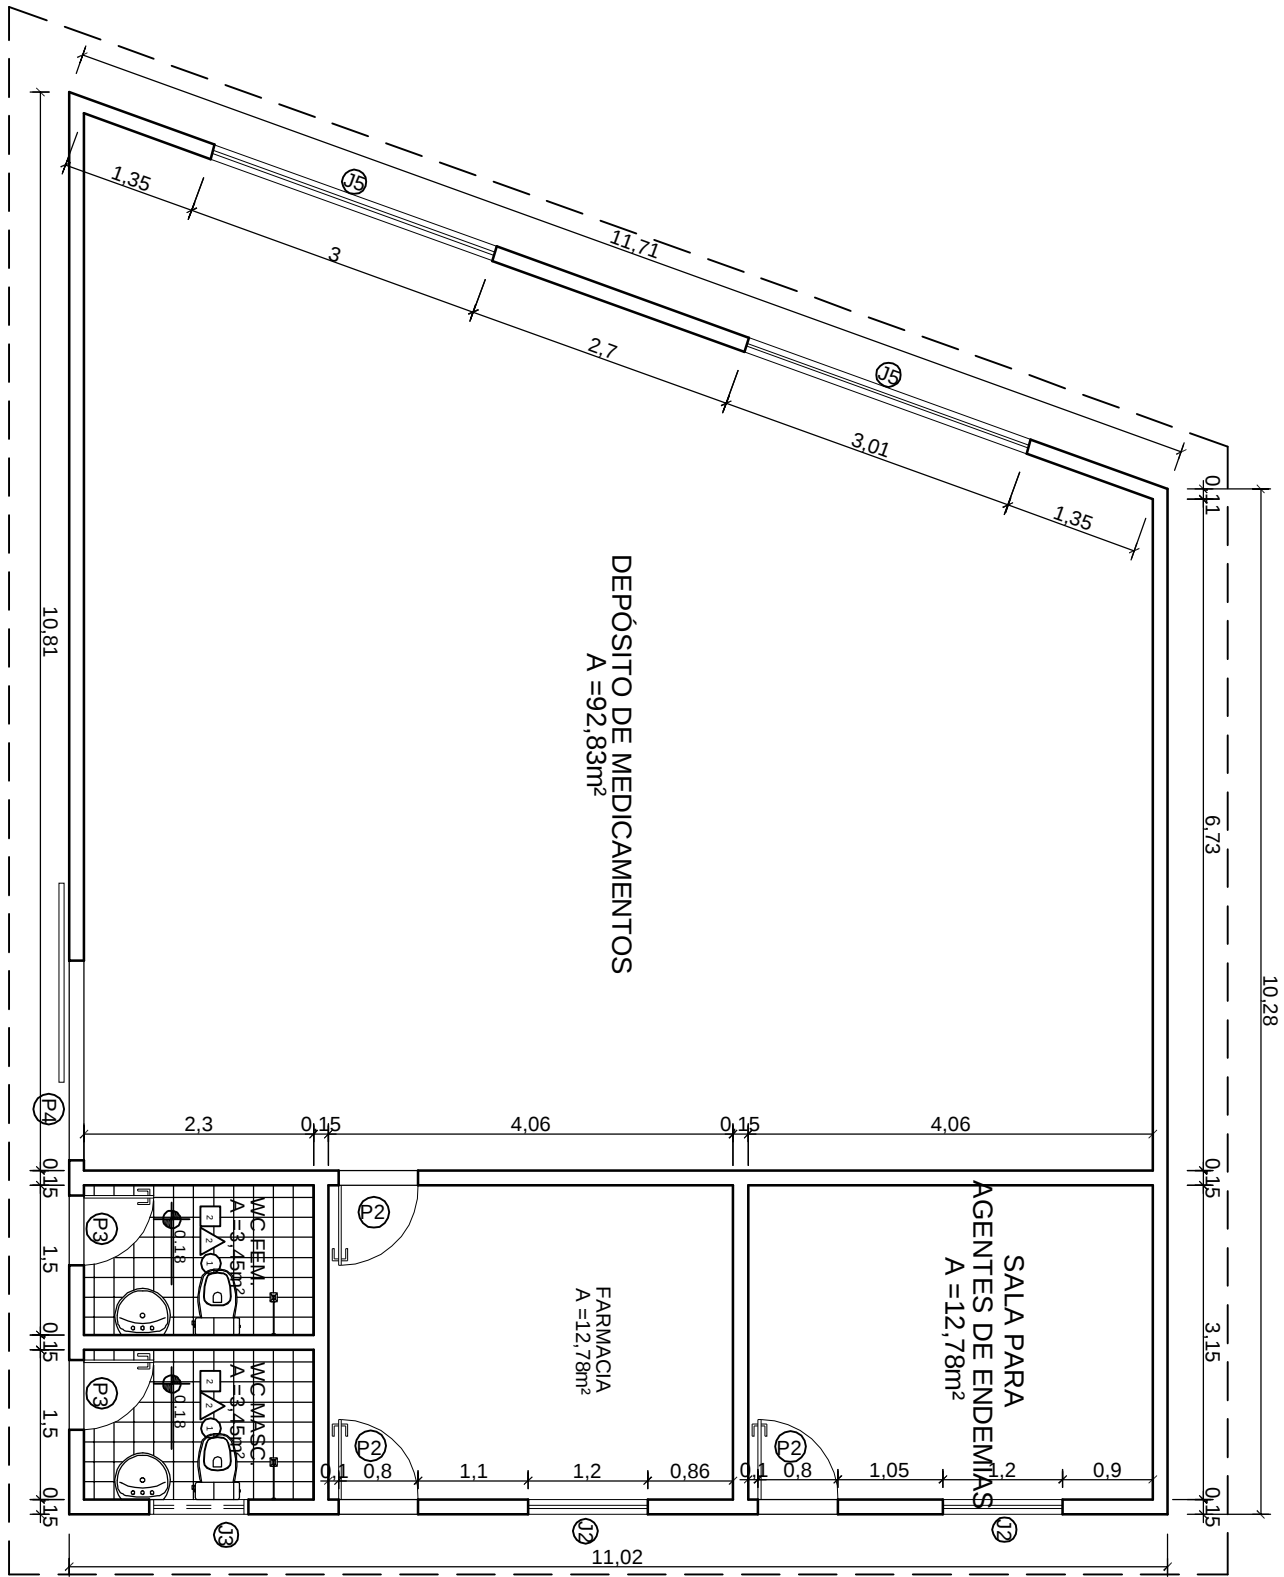

PLANTA BAIXA DEPÓSITO
ESC 1:75

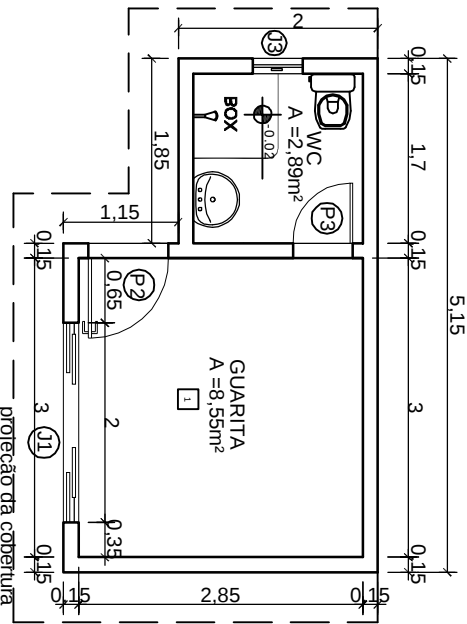

PLANTA BAIXA GUARITA
ESC 1:75

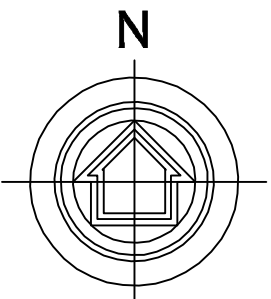


QUADRO DE ÁREAS:
ÁREA ÚTIL - 485,70m²
ÁREA CONSTRUÍDA - 590,71m²

OBSERVAÇÕES:

- 1 - CONFERIR TODAS AS MEDIDAS NO LOCAL, FAZENDO AS DEVIDAS ADAPTAÇÕES
- 2 - AS COTAS PREVALECEM SOBRE OS DESENHOS
- 3 - TODAS AS MEDIDAS ESTÃO EM METROS

DEAMB/COAMB

OUTROS

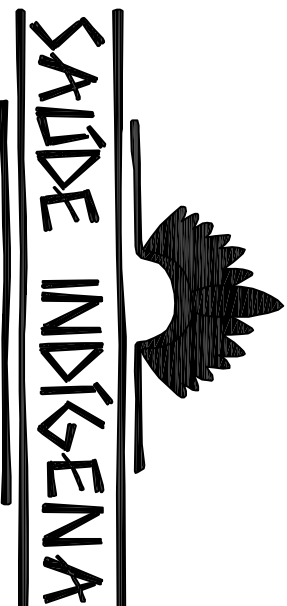

SECRETARIA ESPECIAL DE ATENÇÃO À SAÚDE INDÍGENA - MINISTÉRIO DA SAÚDE

ARQUITETURA

PROJETO EXECUTIVO

REVISÕES	MUNICÍPIO / UF: TABATINGA/AM
1	DSEI: ALTO RIO SOLIMÕES - ARS
2	ALDEIA: RUA WARECHAL RONDON Nº 279
3	
4	

PROJETO DA SEDE DO DSEI ARS

RESPONSÁVEL PELO PROJETO: ARQUITETO GENIVALDO PINHEIRO QUIMRO

CRUJ: 48318/51


CO-ARQUITETOS: ENGRº RAFAEL DE ARAÚJO MAGALHÃES CREIA 17727/M

CONTEÚDO
PLANTA BAIXA COTADA


DEAMB/COAMB/SESAIMS

UNIDADE 1 - MINISTÉRIO DA SAÚDE - SERVIÇO NOROESTE - BLOCO A, 7º ANDAR
SALA 302 - ALA NOROESTE - CEP: 70506-521
TEL: (61) 3315-5905


06/15

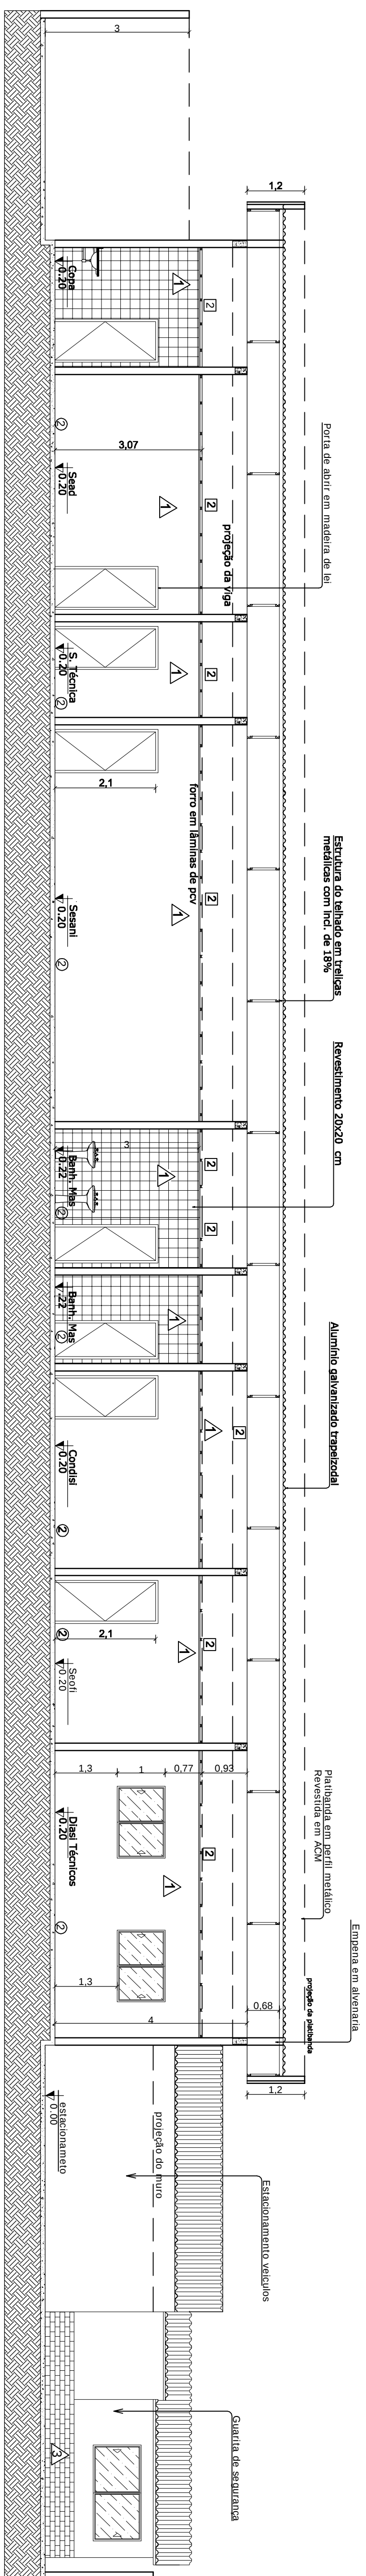


CORTE AA
ESC 1:75

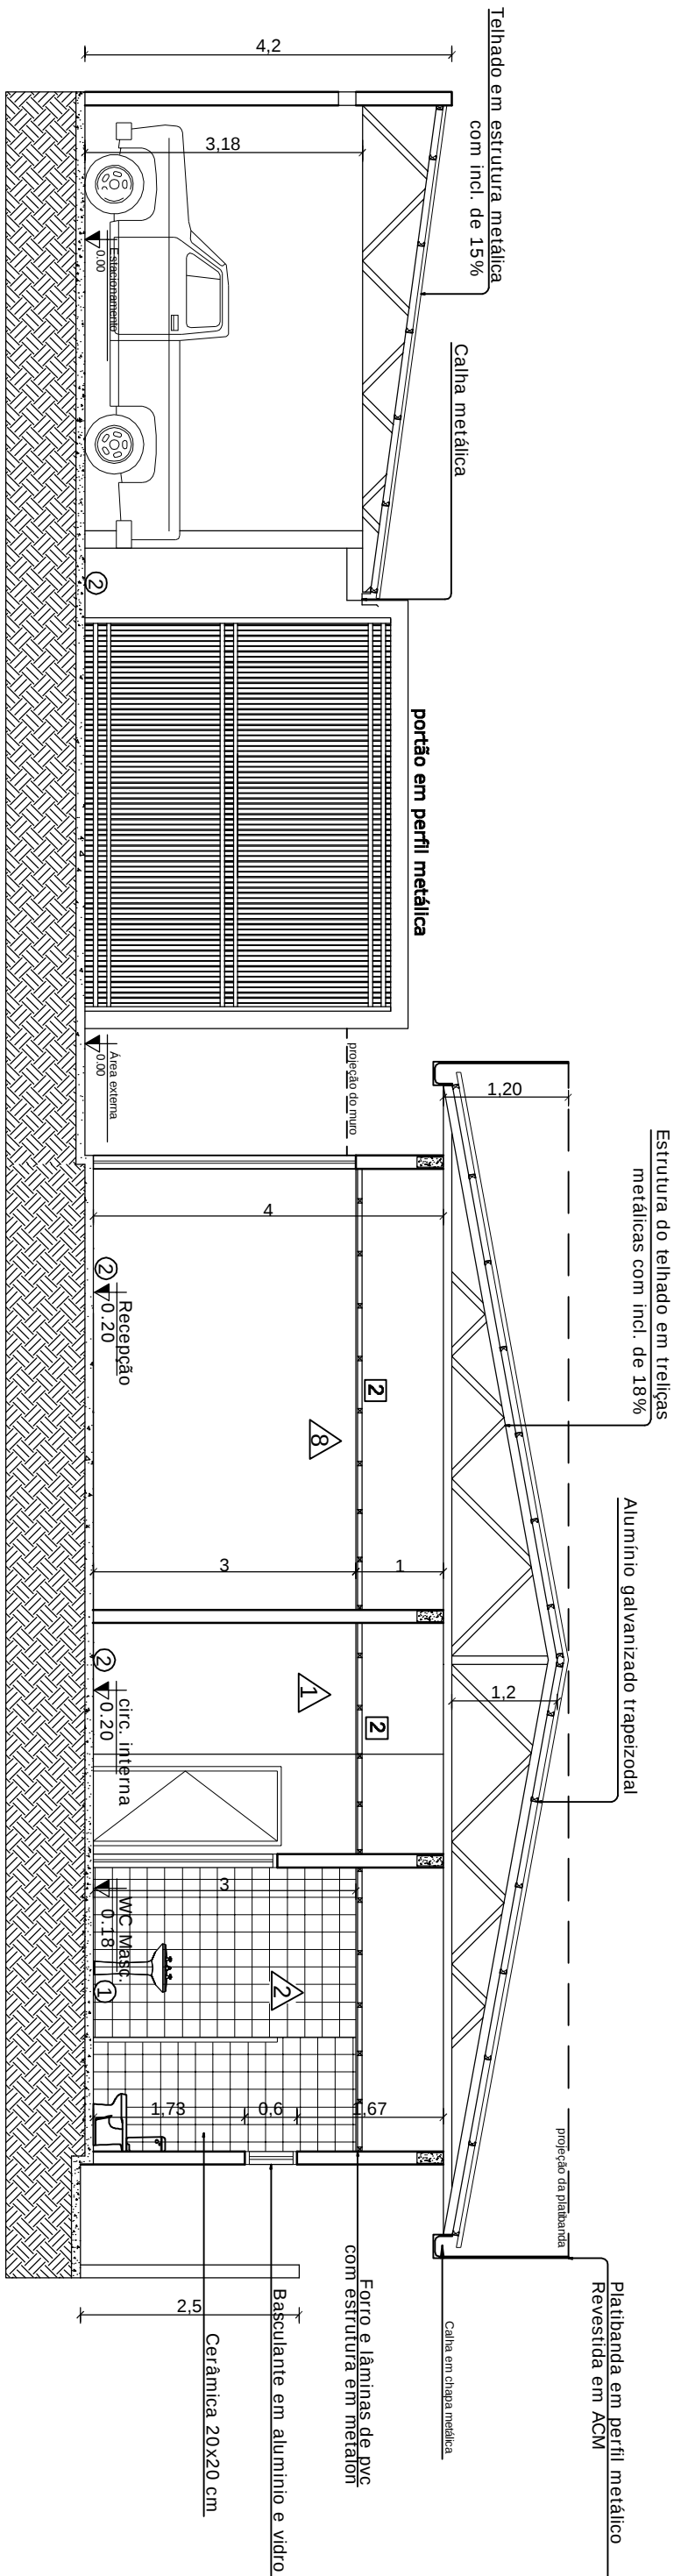

CORTE CC
ESC 1:75

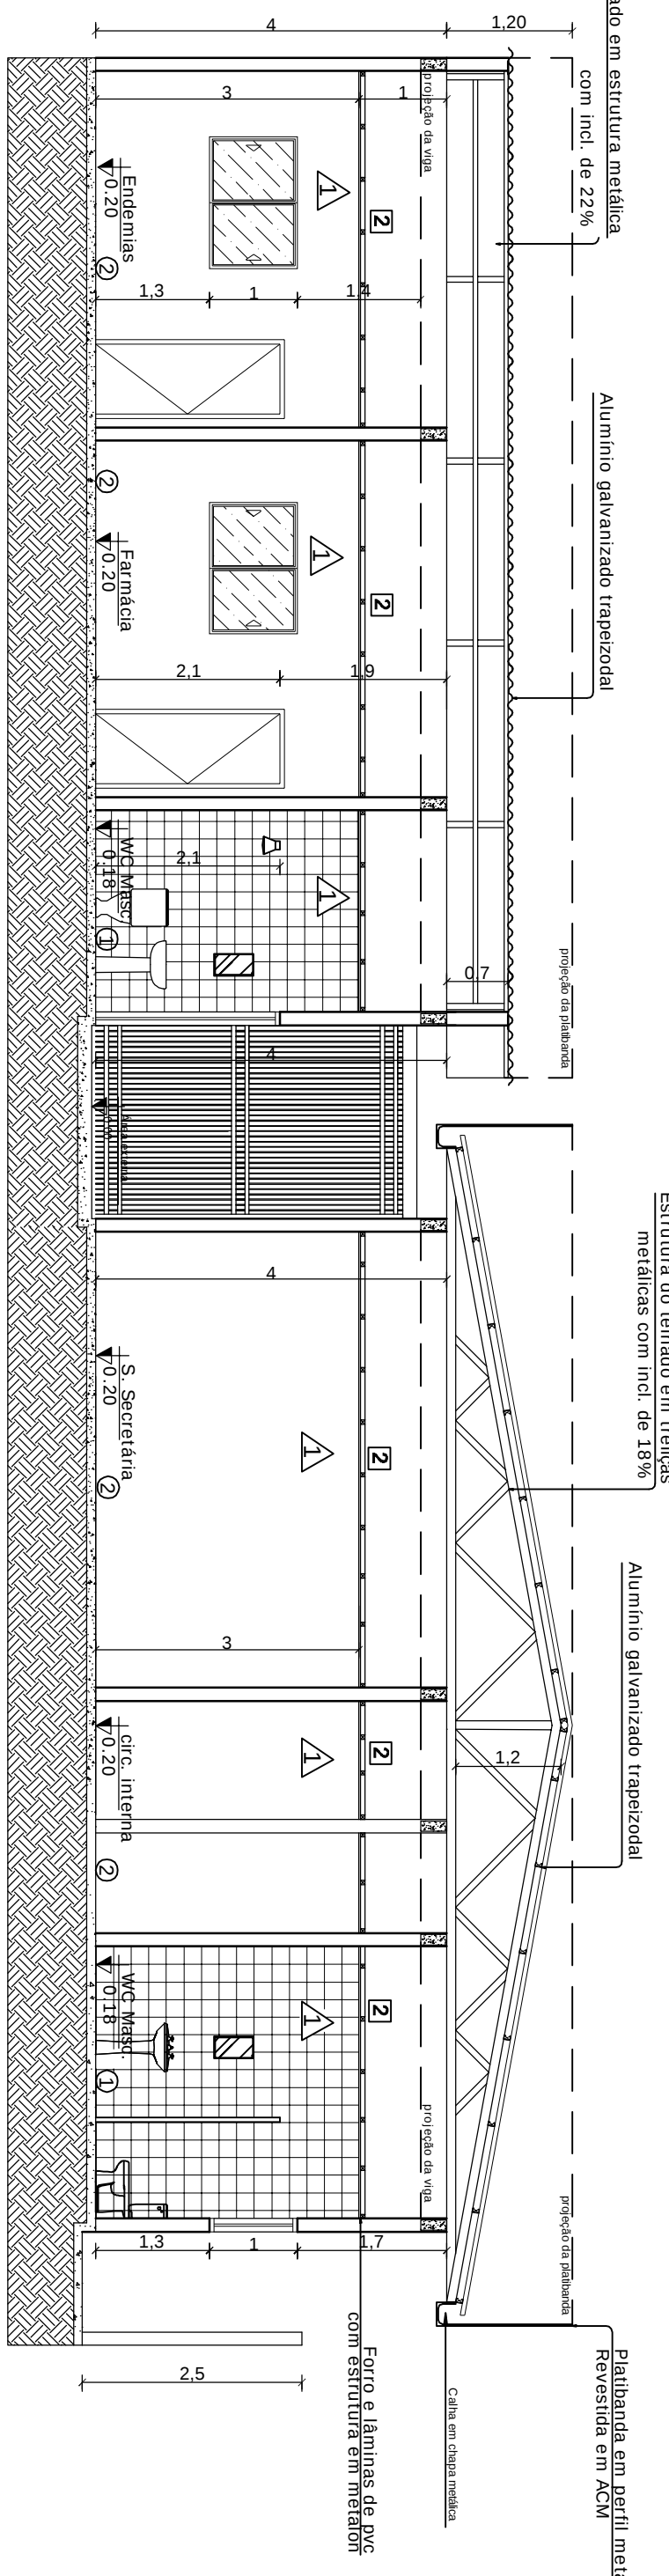


CORTE BB
ESC 1:75

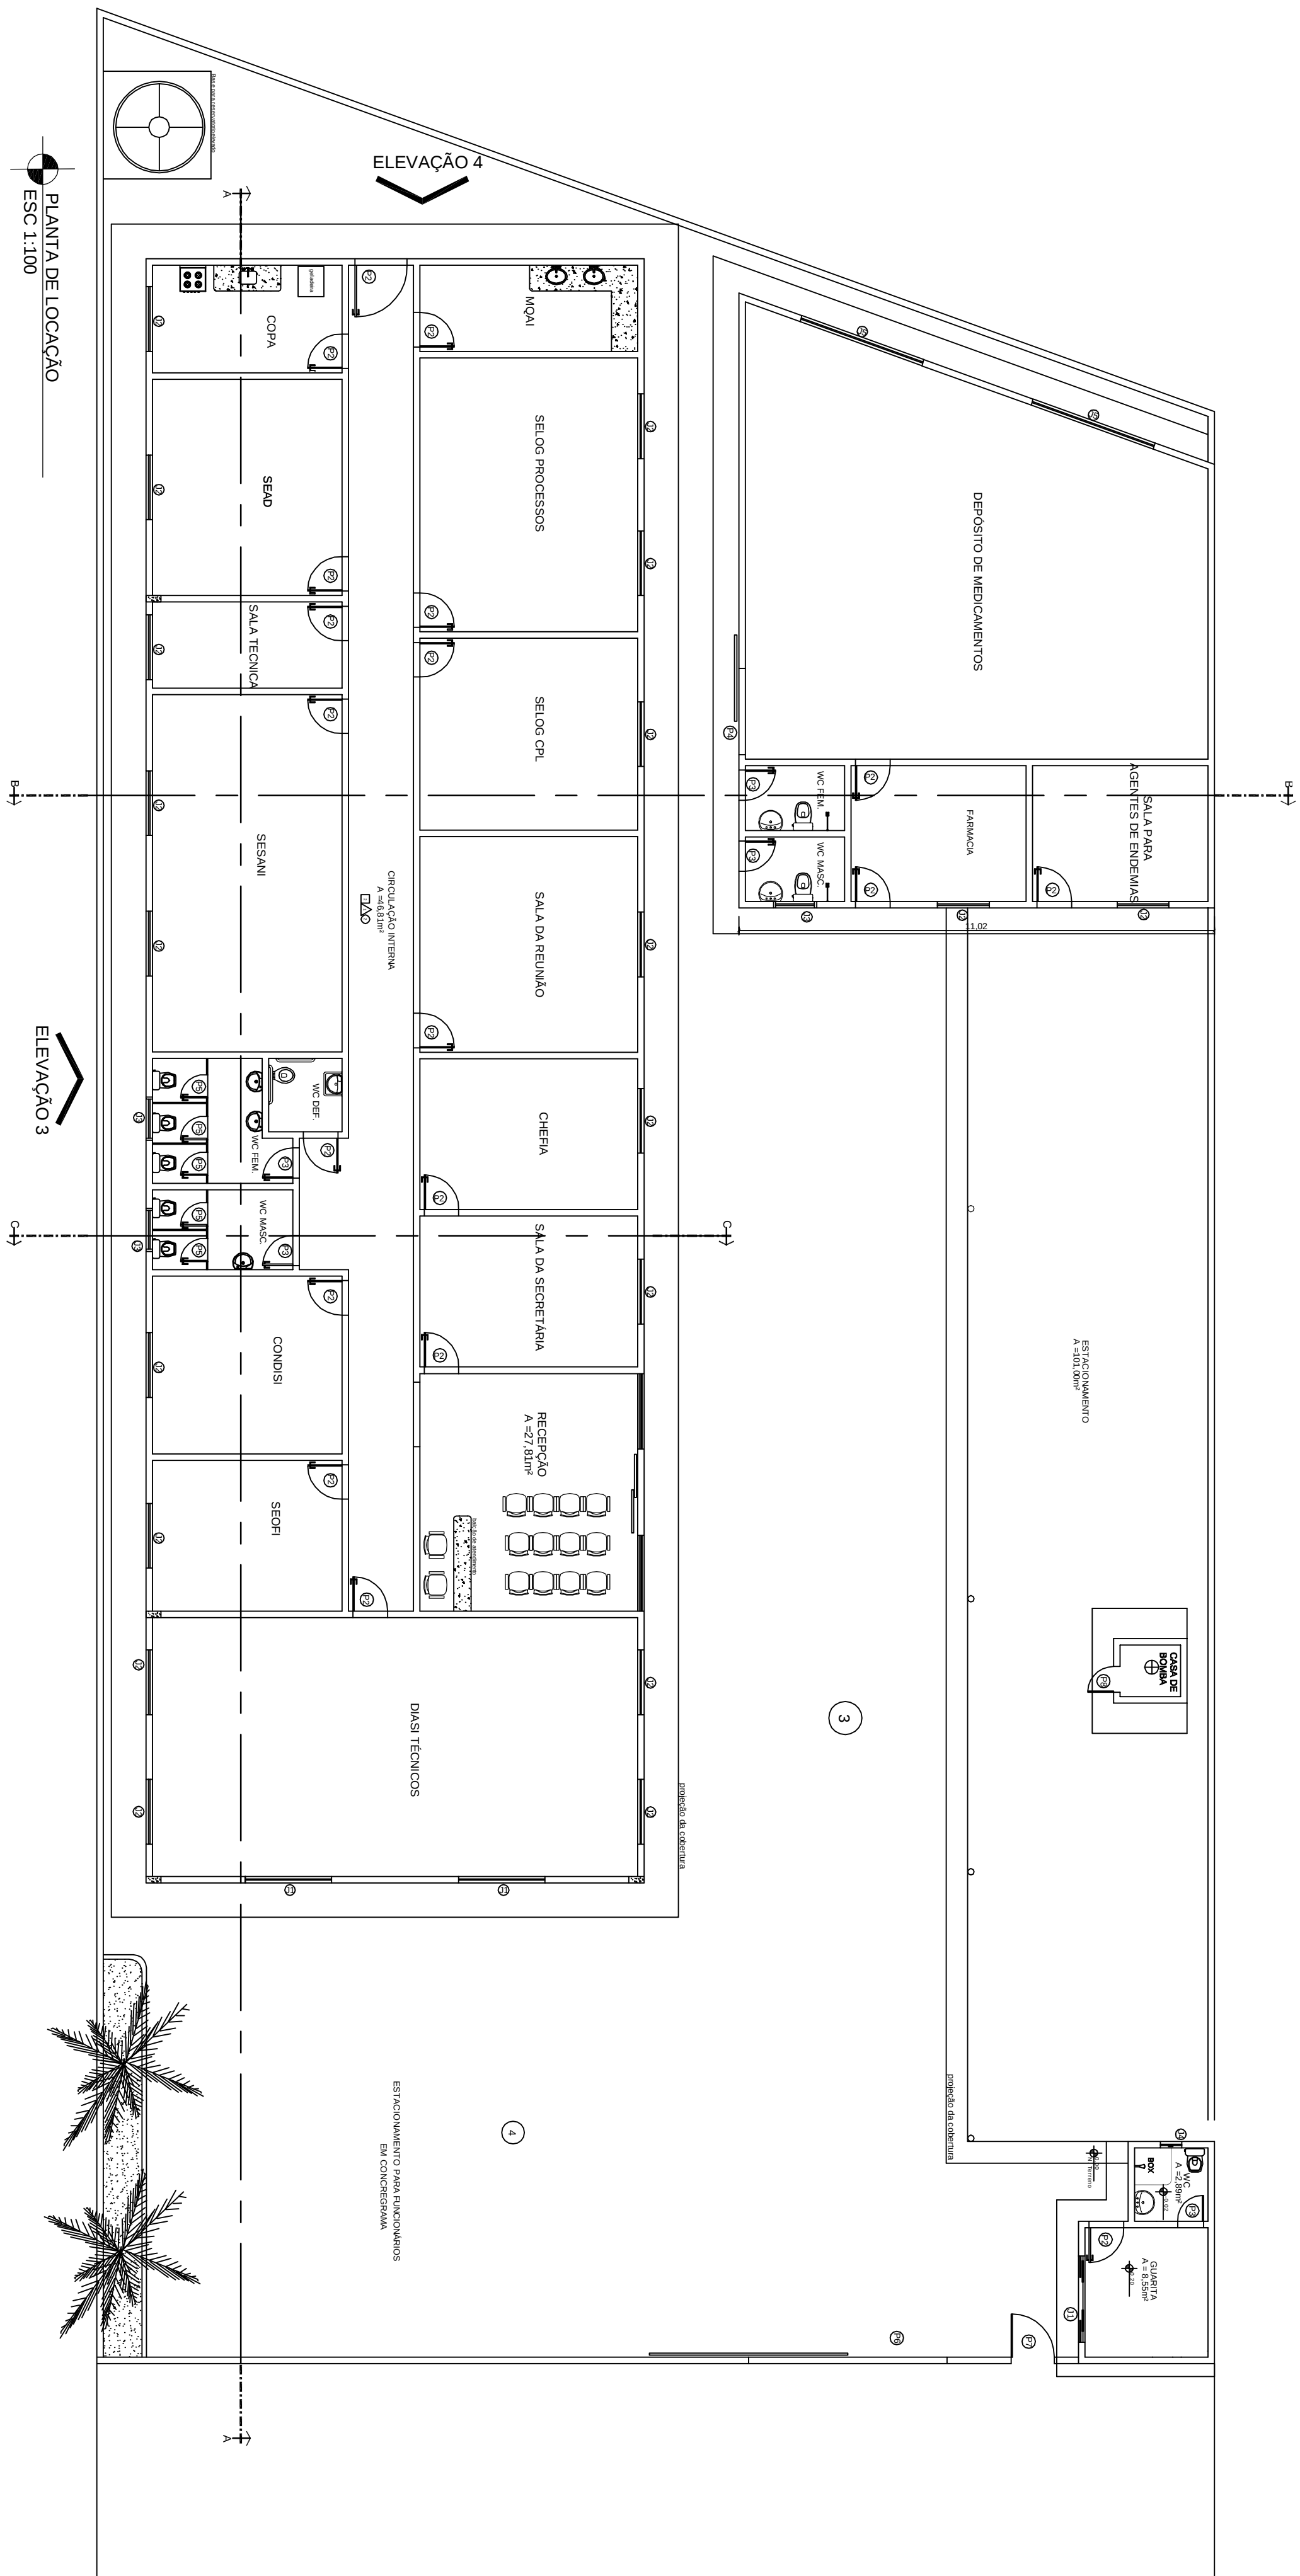


QUADRO DE ÁREAS: ÁREA UTIL. - 485,70m² ÁREA CONSTRUIDA - 590,71m² OBSERVAÇÕES: 1 - CONFERIR TODAS AS MEDIDAS NO LOCAL, FAZENDO AS DEVIAS E ADAPTAÇÕES 2 - AS COTAS PREVALECEM SOBRE OS DESENHOS 3 - TODAS AS MEDIDAS ESTÃO EM METROS	DEDICADOS AOSSESII OUTROS
---	---


 SAÚDE INDÍGENA	
SECRETARIA ESPECIAL DE ATENÇÃO À SAÚDE INDÍGENA - MINISTÉRIO DA SAÚDE	
ARQUITETURA	PROJETO EXECUTIVO
1. REVISÕES	MUNICÍPIO I.U.F. ITABATINGA/M
2. _____	DSEI: ALTO RIO SÓLIDES - ARS
3. _____	ENDEREGO: RUA MARCHEL RONDON Nº 279
4. _____	
PROJETO DA SEDE DO DSEI ARS	
RESPONSÁVEL PELO PROJETO: ARQº GENIVALDO PINHEIRO OLIMPIO	
CNU: 469385-1	
COLABORADORES: ENYR RAFAEL DE ARAUJO MAGALHÃES Costa 1772734M	
CONTEÚDO	DATA
CORTES	04/2021
DEAMB/COAMB/SES/AMIS	ESCALA
UNIDADE II: MINISTÉRIO DA SAÚDE - SEPM 510 NORTE - BLOCO A - 3º ANDAR	1 / 75
SALA 302 - ALAV. METROFONE 1303-302 - CEP - 70060-611	
TELEFONE (61) 3334-3300	
07/15	

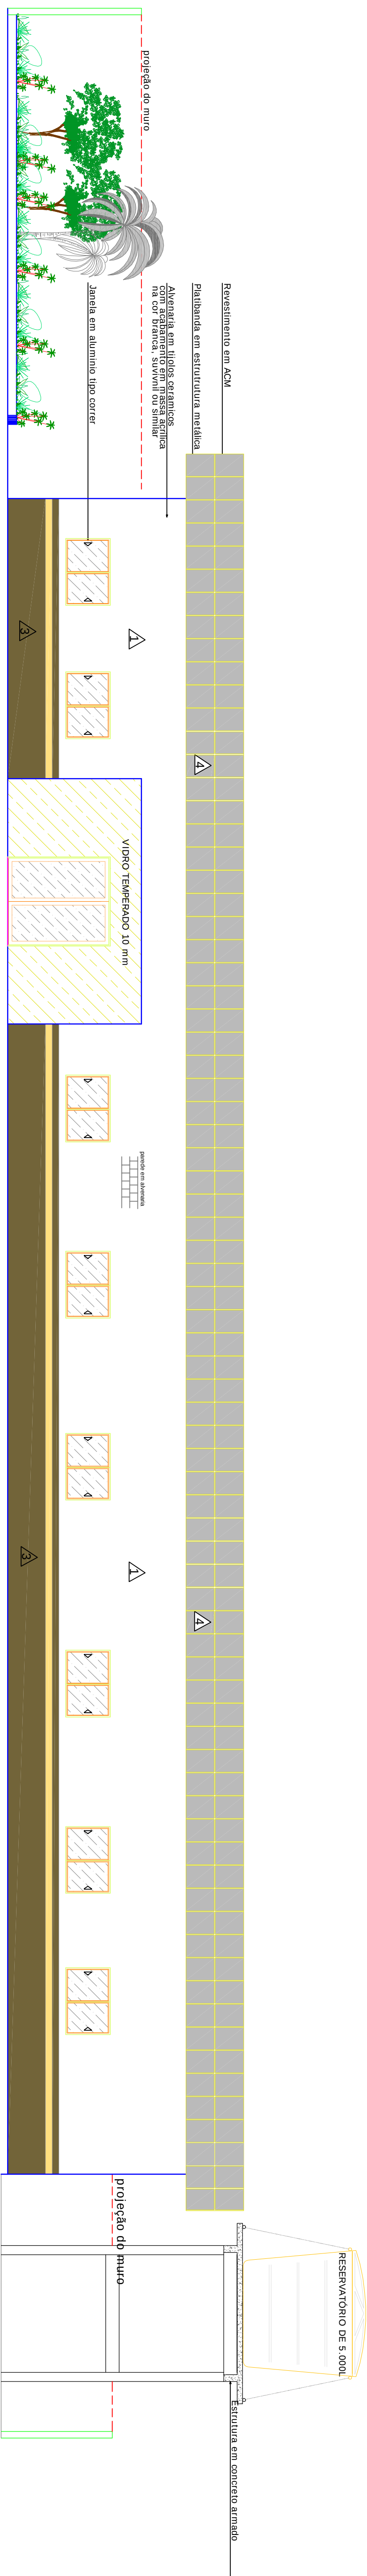


 ELEVAÇÃO 2
ESC 1:75

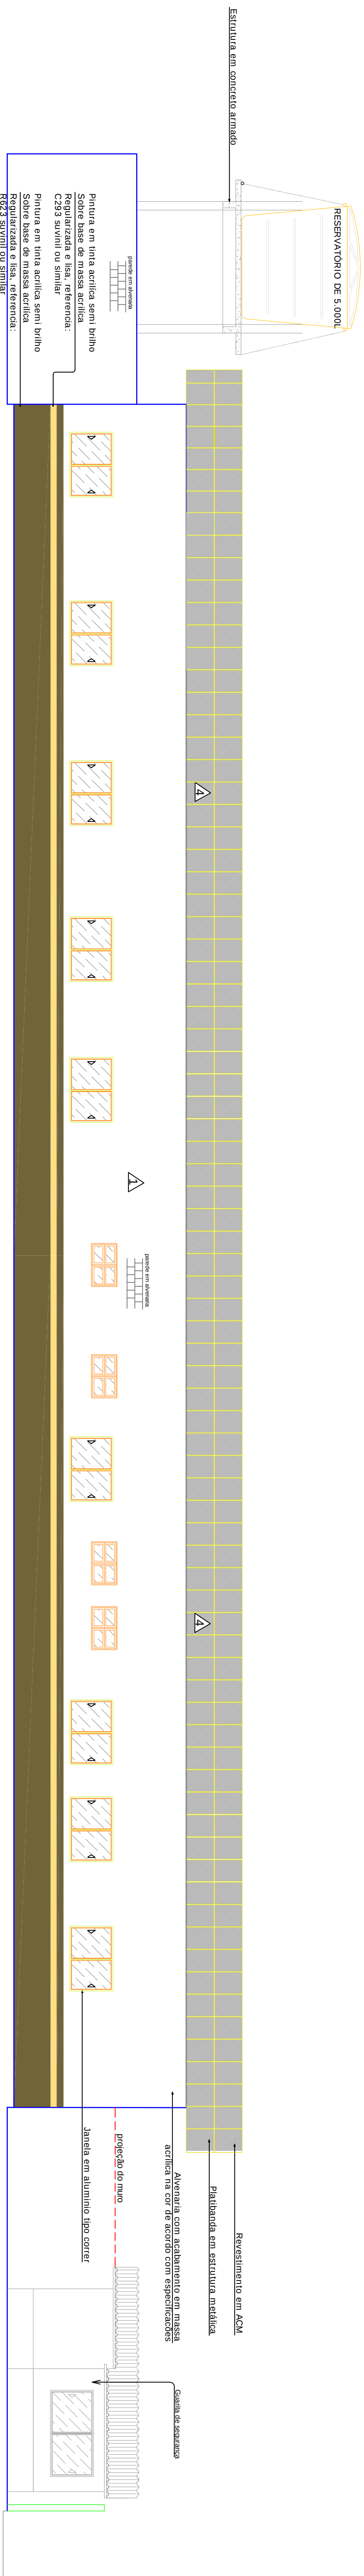

ELEVAÇÃO 3
ESC 1:75

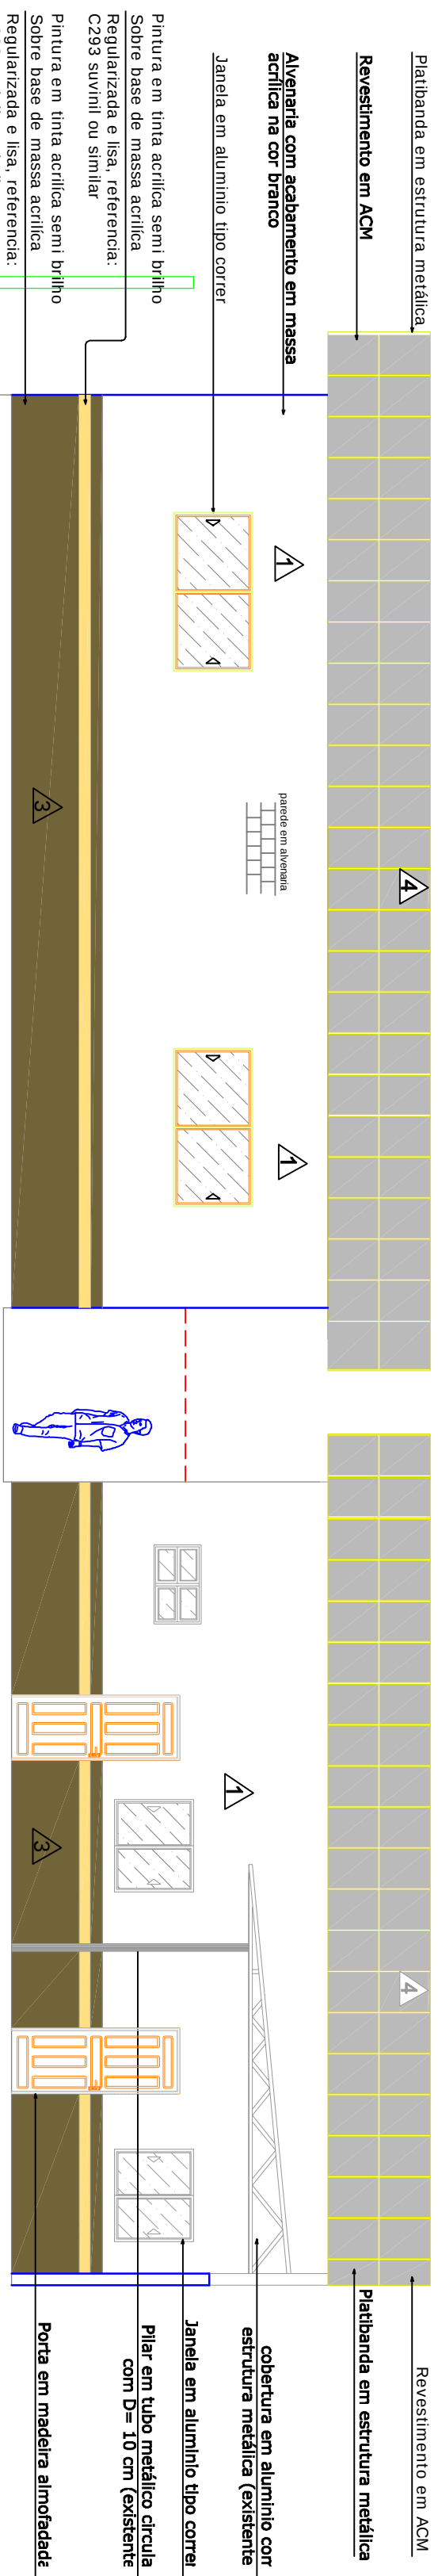




ELEVAÇÃO 1
ESC 1:75

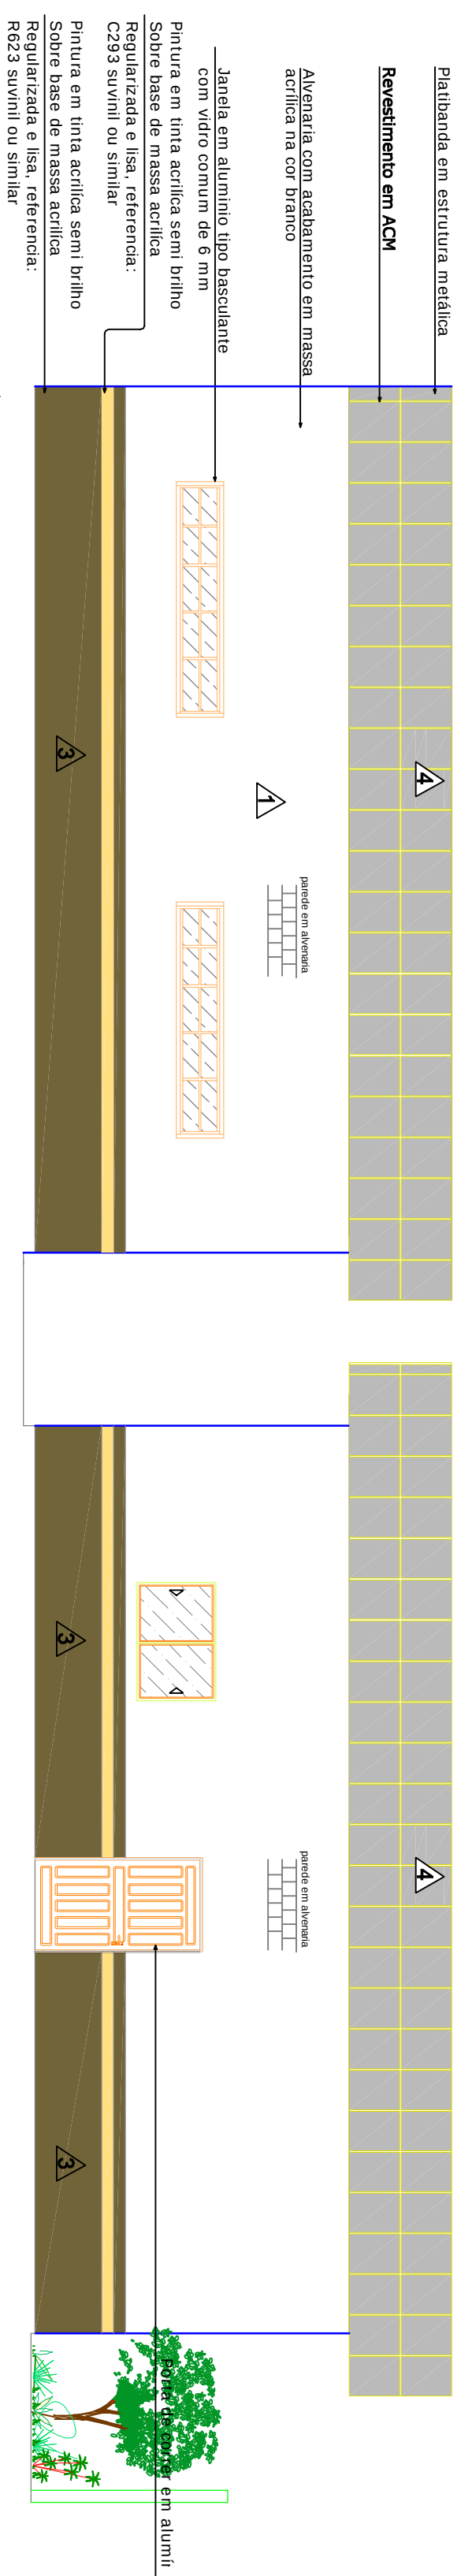

ELEVAÇÃO 4
ESC 1:75




QUADRO DE ÁREAS:		DEAMBICOMB	
ÁREA ÚTIL - 844,78m²			
ÁREA CONSTRUIDA - 352,55m²			
OBSERVAÇÕES:			
1 - CONFERIR TODAS AS MEDIDAS NO LOCAL, FAZENDO AS DEVIDAS ADAPTAÇÕES			
2 - AS COTAS PREVALECEM SOBRE OS DESENHOS			
3 - TODAS AS MEDIDAS ESTÃO EM METROS			
ARQUITETURA		PROJETO EXECUTIVO	
REVISÕES		MUNICÍPIO / UF: TABATINGA/MG	
1 _____		DSEI / ALTO RIO SOLIMÕES - ARS	
2 _____		EMBRÉCO - RUA MARECHAL RONDON Nº 279	
3 _____			
4 _____			
PROJETO DA SEDE DO DSEI/ARS			
RESPONSÁVEL PELO PROJETO: GENIVALDO PINHEIRO OLIMPIO			
CAD: 4636351			
COLOCADORES: Emyr RAFAEL DE ARAÚJO MAGALHÃES CREA 172737/MG			
CONTEÚDO		DATA	ESCALA
FACHADAS		04/2021	1 / 75
DEAMBICOMB/SESAIMS			
UNIDADE II - MINISTÉRIO DA SAÚDE - SEMINÁRIO NORTE - BLOCO A - 7 ANDAR			
SALA 302 - ALA NORTE - BRASÍLIA - DF - CEP: 70709-021			
TELEFONE: (61) 3328-5565			
08/15			

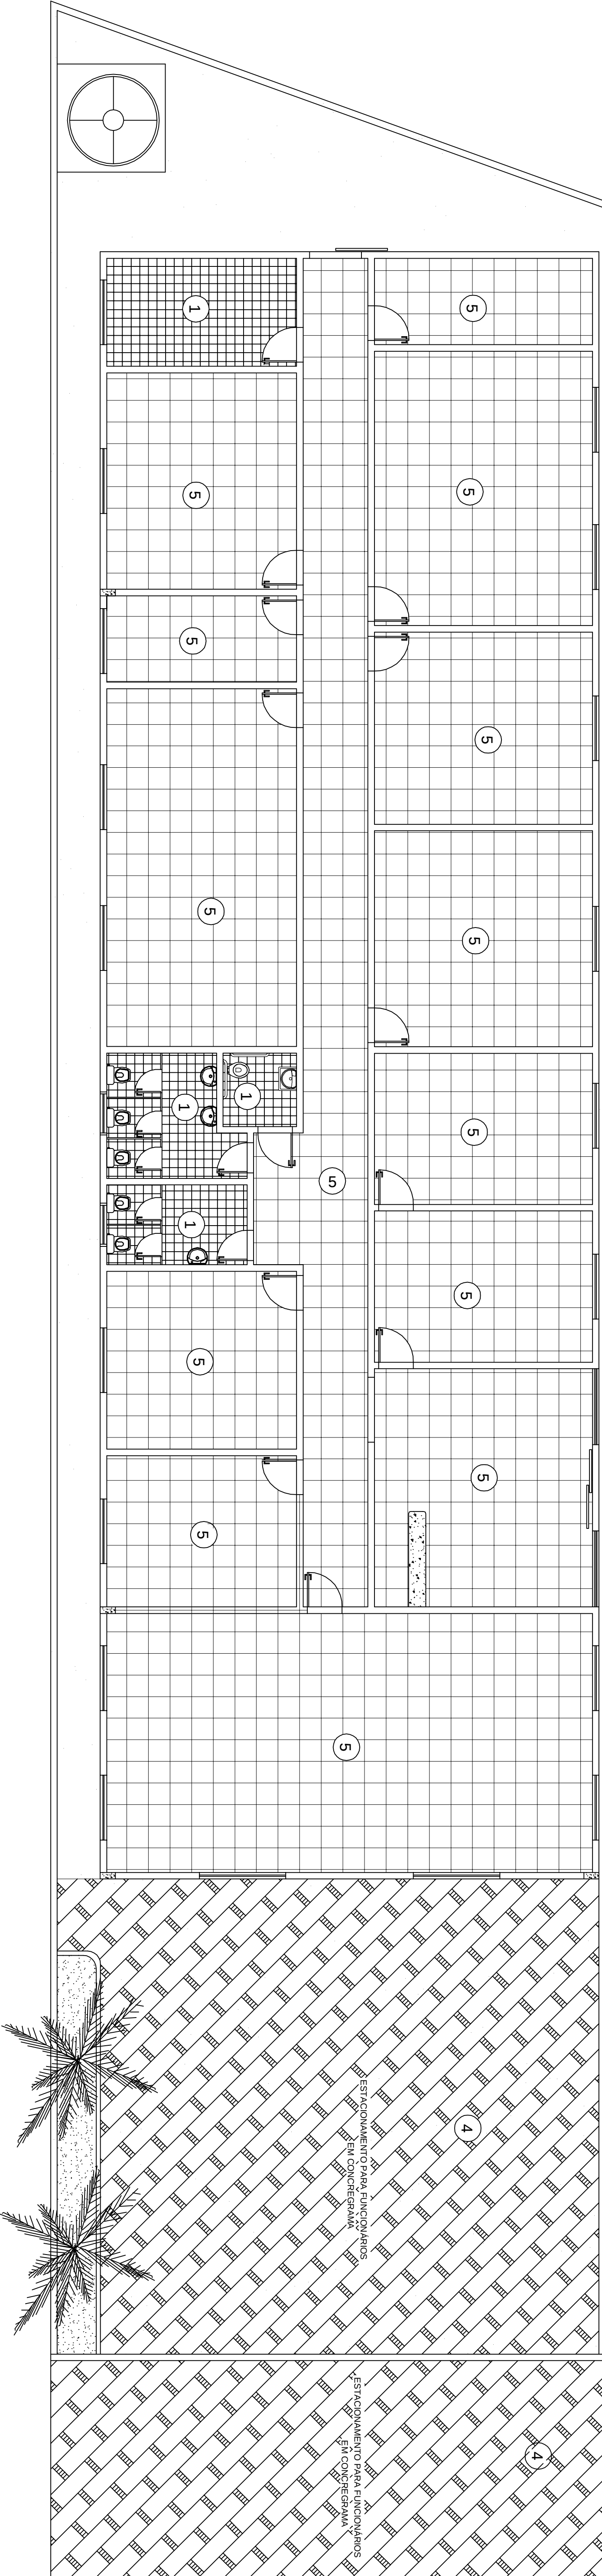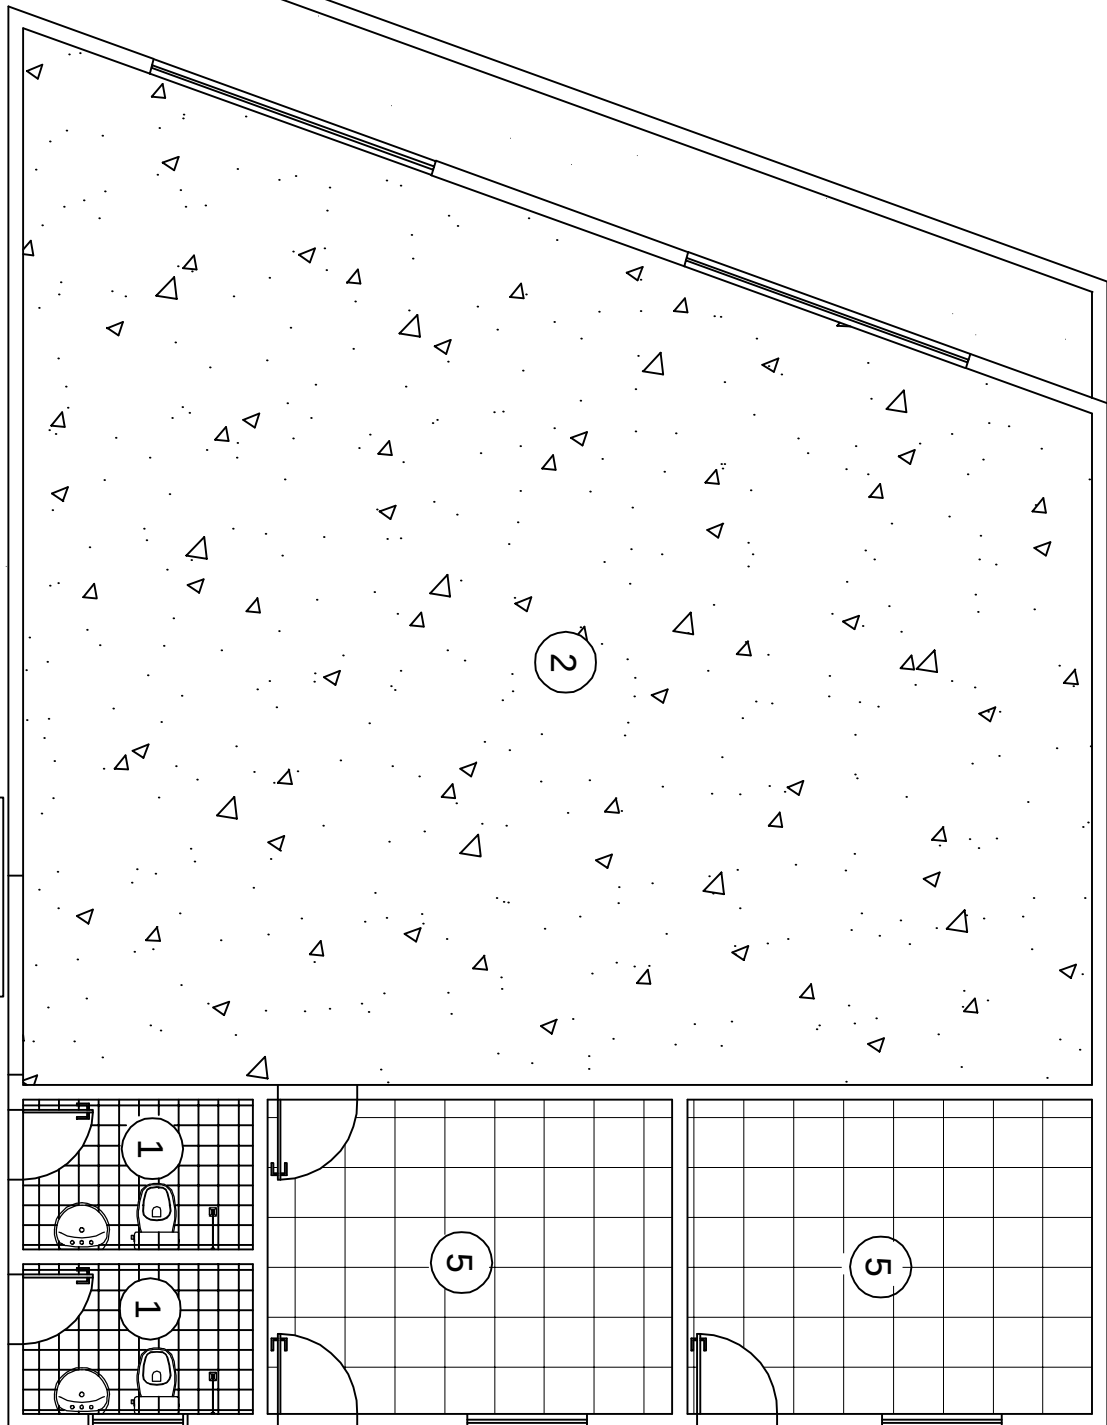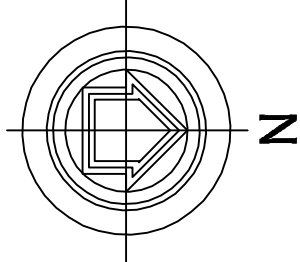

ESPECIFICAÇÕES DE MATERIAIS	
☐	PISO
1	Piso cerâmico refletido anti-derapante PEI 04, assentado com argamassa colante med. 20 x 20 ou 30 x 30 cm, cor cinza claro. Rejunte epoxi na cor cinza claro.
2	Piso em granilha polida cor cinza em cimento comum, 17 mm de espessura acabada, em módulos de no máximo 100 x 100 cm, com junta plástica na cor cinza. Rodapés do mesmo material com 10 cm de altura e cantos arredondados.
3	Piso em concreto 12mpa traço 1:3:5 (cimento:sareia:areia) preparado mecânico, espessura 7cm, com junta de dilatação plástica.
4	Piso em blocos de concreto intertravados pré-fabricados assentados sobre camada de areia tipo concreto, sobre solo compactado, cor natural.
5	Piso em placas de porcelanato esmaltado com dimensões de 60x60 cm

SECRETARIA ESPECIAL DE ATENÇÃO À SAÚDE INDÍGENA - MINISTÉRIO DA SAÚDE

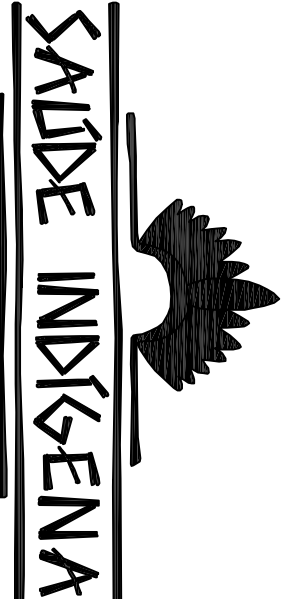

ARQUITETURA	PROJETO EXECUTIVO
1. REVISÕES	MUNICÍPIO / UF: TABATINGA/MT
2. DSEI: ALTO RIO SOLIMÕES - ARS	
3. ALDEIA: RUA MARECHAL RONDON Nº 279	
4.	

PROJETO DA SEDE DO DSEI ARS


RESPONSÁVEL PELO PROJETO: GENIVALDO PINHEIRO OLIMPIO
CAU: A69183.1
COLABORADORES: Engº RAFAEL DE ARAÚJO MAGALHÃES CRA 17727/Mt

DIRETORIA/SAÚDE/SES	OUTROS
---------------------	--------


CONTEÚDO	DATA	ESCALA
REVESTIMENTOS DE PISOS	04/2021	1 / 75

CGESAI/DESEI/SES/AMS
UNIDADE: LABORATÓRIO DA SAÚDE - SECRETARIA DO NORTE - RUA CUIABÁ, 7º ANDAR
SALA 302 - ASA NORTE - BRASÍLIA - DF - CEP: 70090-021
TELEFONE: (61) 3213-5825

09/15

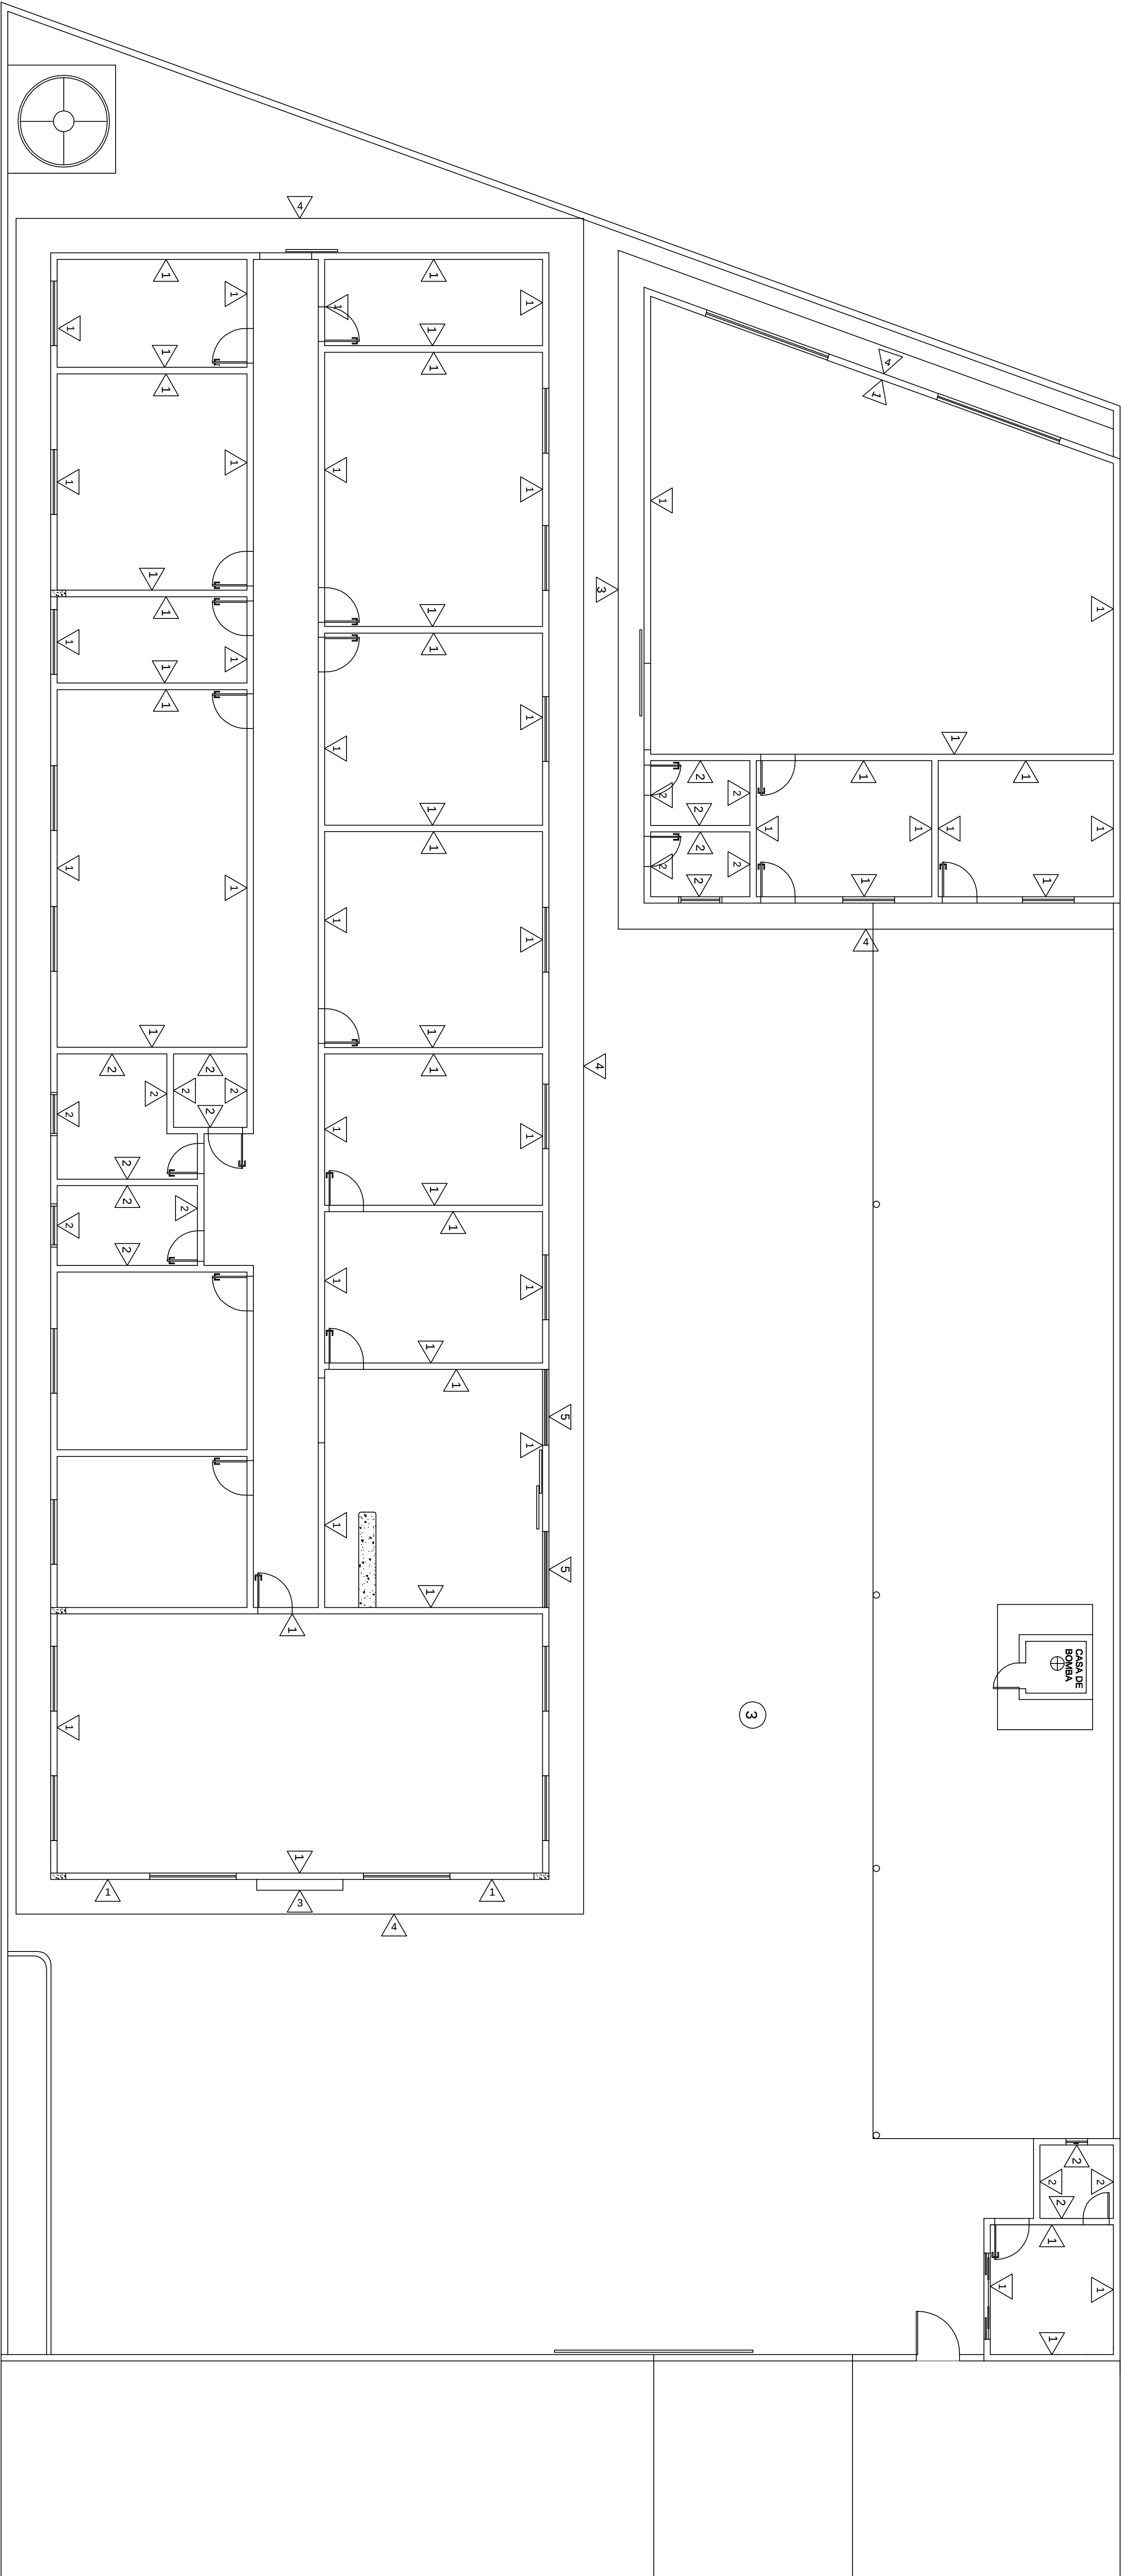

▽	PAREDE
1	Reitura em tinta acrílica sem brilho aplicada em três demãos, sobre base de massa corrida PVA, regularizada e lisa. Cor branca, tel. Sanyal ou Cora.
2	Revestimento em placas cerâmicas esmaltadas, med. 20 x 20 cm ou 30 x 30 cm, com aplicação n=2,00, cor branca. Rejunte cinza-claro, cor branca.
3	Revestimento em placas cerâmicas esmaltadas, med. 5x15 cm ou metálico, com aplicação de 0,80 cm nas paredes externas do piso acabado. Rejunte cinza-claro, cor branca.
4	Revestimento em placas de ACM em toda a extensão da palhanda, med. 50x50 cm, com aplicação n=1,00, cor verde.
5	Fachada em vidro temperado de 10 mm.
OBS: - Toda referência utilizada deve ter índice de absorção de água menor que 4%, as juntas devem ter largura mínima (de acordo com o material e as dimensões das placas) e a base deve ser epoxi.	

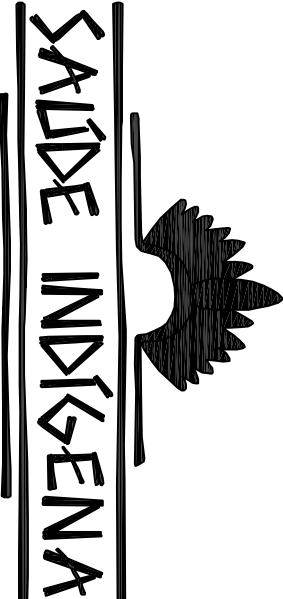


SECRETARIA ESPECIAL DE ATENÇÃO À SAÚDE INDÍGENA - MINISTÉRIO DA SAÚDE


ARQUITETURA	PROJETO EXECUTIVO
1. REVISÕES	MUNICÍPIO / UF: TABATINGA/AM
2. _____	DSEI: AUTO RIO SOLIMÕES - ARS
3. _____	ENDEREÇO: RUA MARCELO RONDON Nº 279
4. _____	

CONSTRUÇÃO E REFORMA DA SEDE DO DSEI ARS

RESPONSÁVEL PELO PROJETO: GENIVALDO PINHEIRO OLÍMPIO		
CAU: A69183.1		
COLABORADORES: Engº RAFAEL DE ARAÚJO MAGALHÃES CREA:17727/M		
CONTEÚDO	DATA	ESCALA
REVESTIMENTOS DE PAREDES	04/2021	1 / 75
DEAMB/COAMB/SES/AM/MS		
UNIDADE II - MINISTÉRIO DA SAÚDE - SEPA 510 NORTE - BLOCO A - 3ª ANDAR		
SALA 302 - 462m² - 170m² - 170m²		
TELEFONE: (61) 3141-8000		

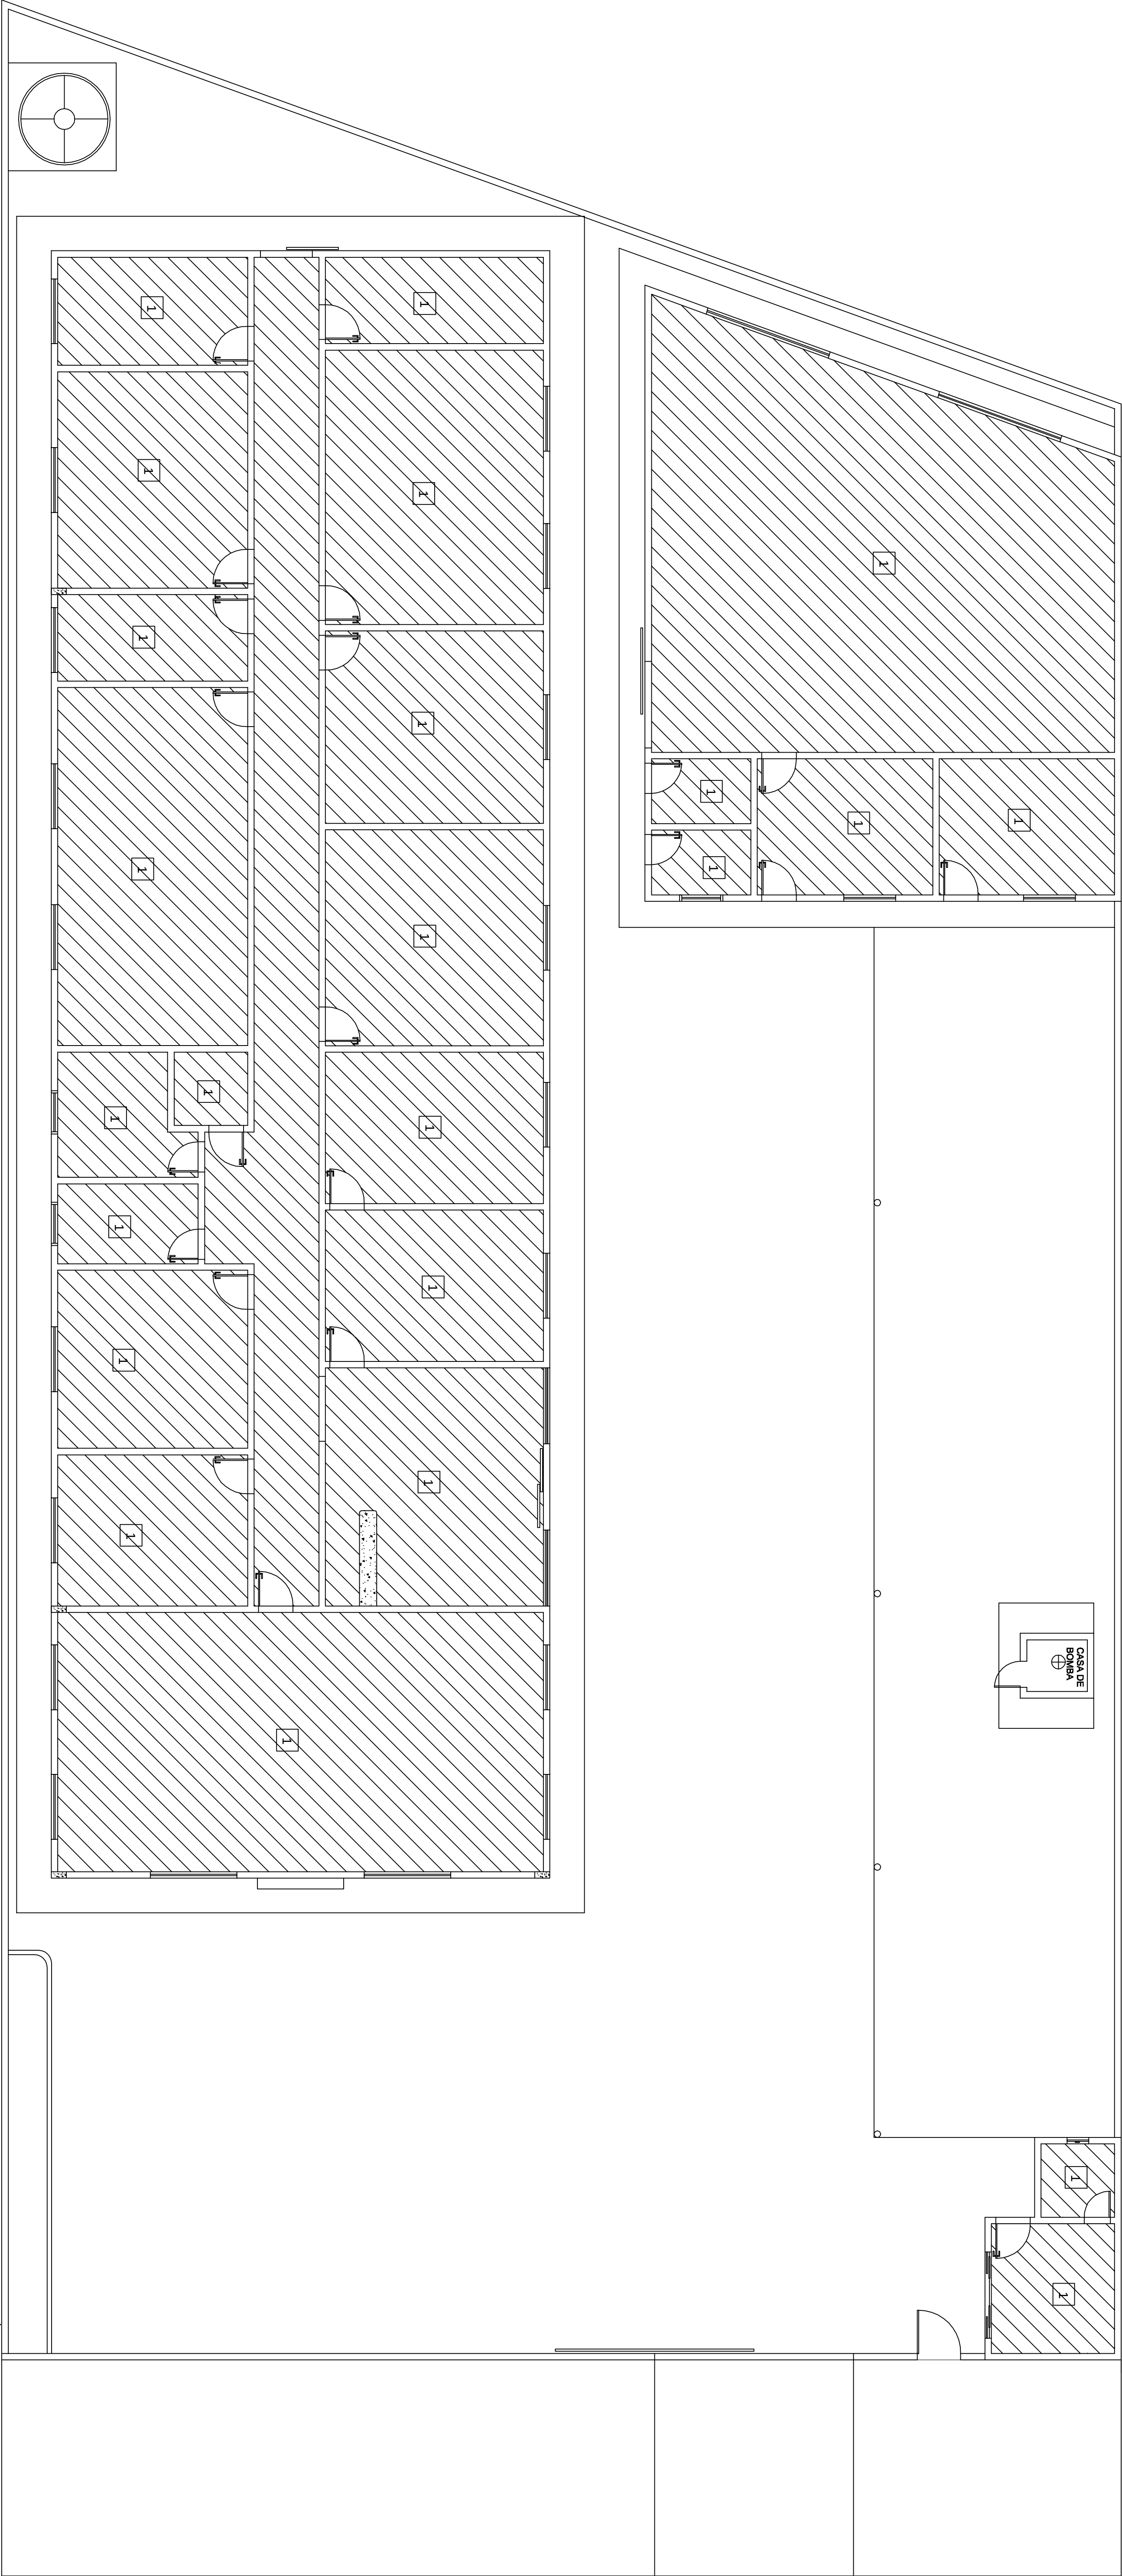

☐	TETO
1	Fundo em lâminas de gesso de 10 mm

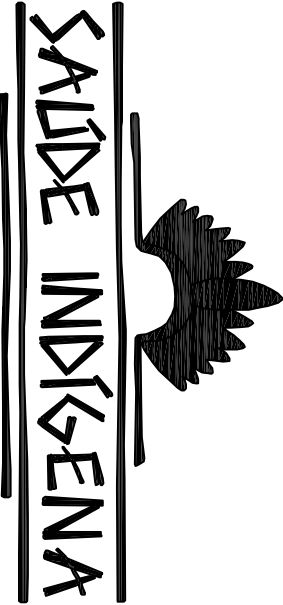

SECRETARIA ESPECIAL DE ATENÇÃO À SAÚDE INDÍGENA - MINISTÉRIO DA SAÚDE

ARQUITETURA	PROJETO EXECUTIVO
-------------	-------------------


1	MUNICÍPIO / UF: TABATINGA/MT
2	DSEI: ALTO RIO SOLIMÕES - ARS
3	ENDEREÇO: RUA MARCELO RONDON Nº 279
4	

PROJETO DA SEDE DO DSEI ARS


RESPONSÁVEL PELO PROJETO: GENIVALDO PINHEIRO OLIMPIO CAU / 469183.1
COLABORADORES: ENGº RAFAEL DE ARAÚJO MAGALHÃES CRA 17721/M

DEDICATÓRIAS	OUTROS
--------------	--------

CONTEÚDO	DATA	ESCALA
REVESTIMENTOS DE TETO	04/2021	1 / 75
DEAMB/COAMB/SESAL/MS UNIDADE II - MINISTÉRIO DA SAÚDE - SETOR 110 NORTE - BLOCO A - 3º ANDAR SALA 302 - ASA NORTE - BLOCO A - 3º ANDAR TERCEIRO - 3º ANDAR		

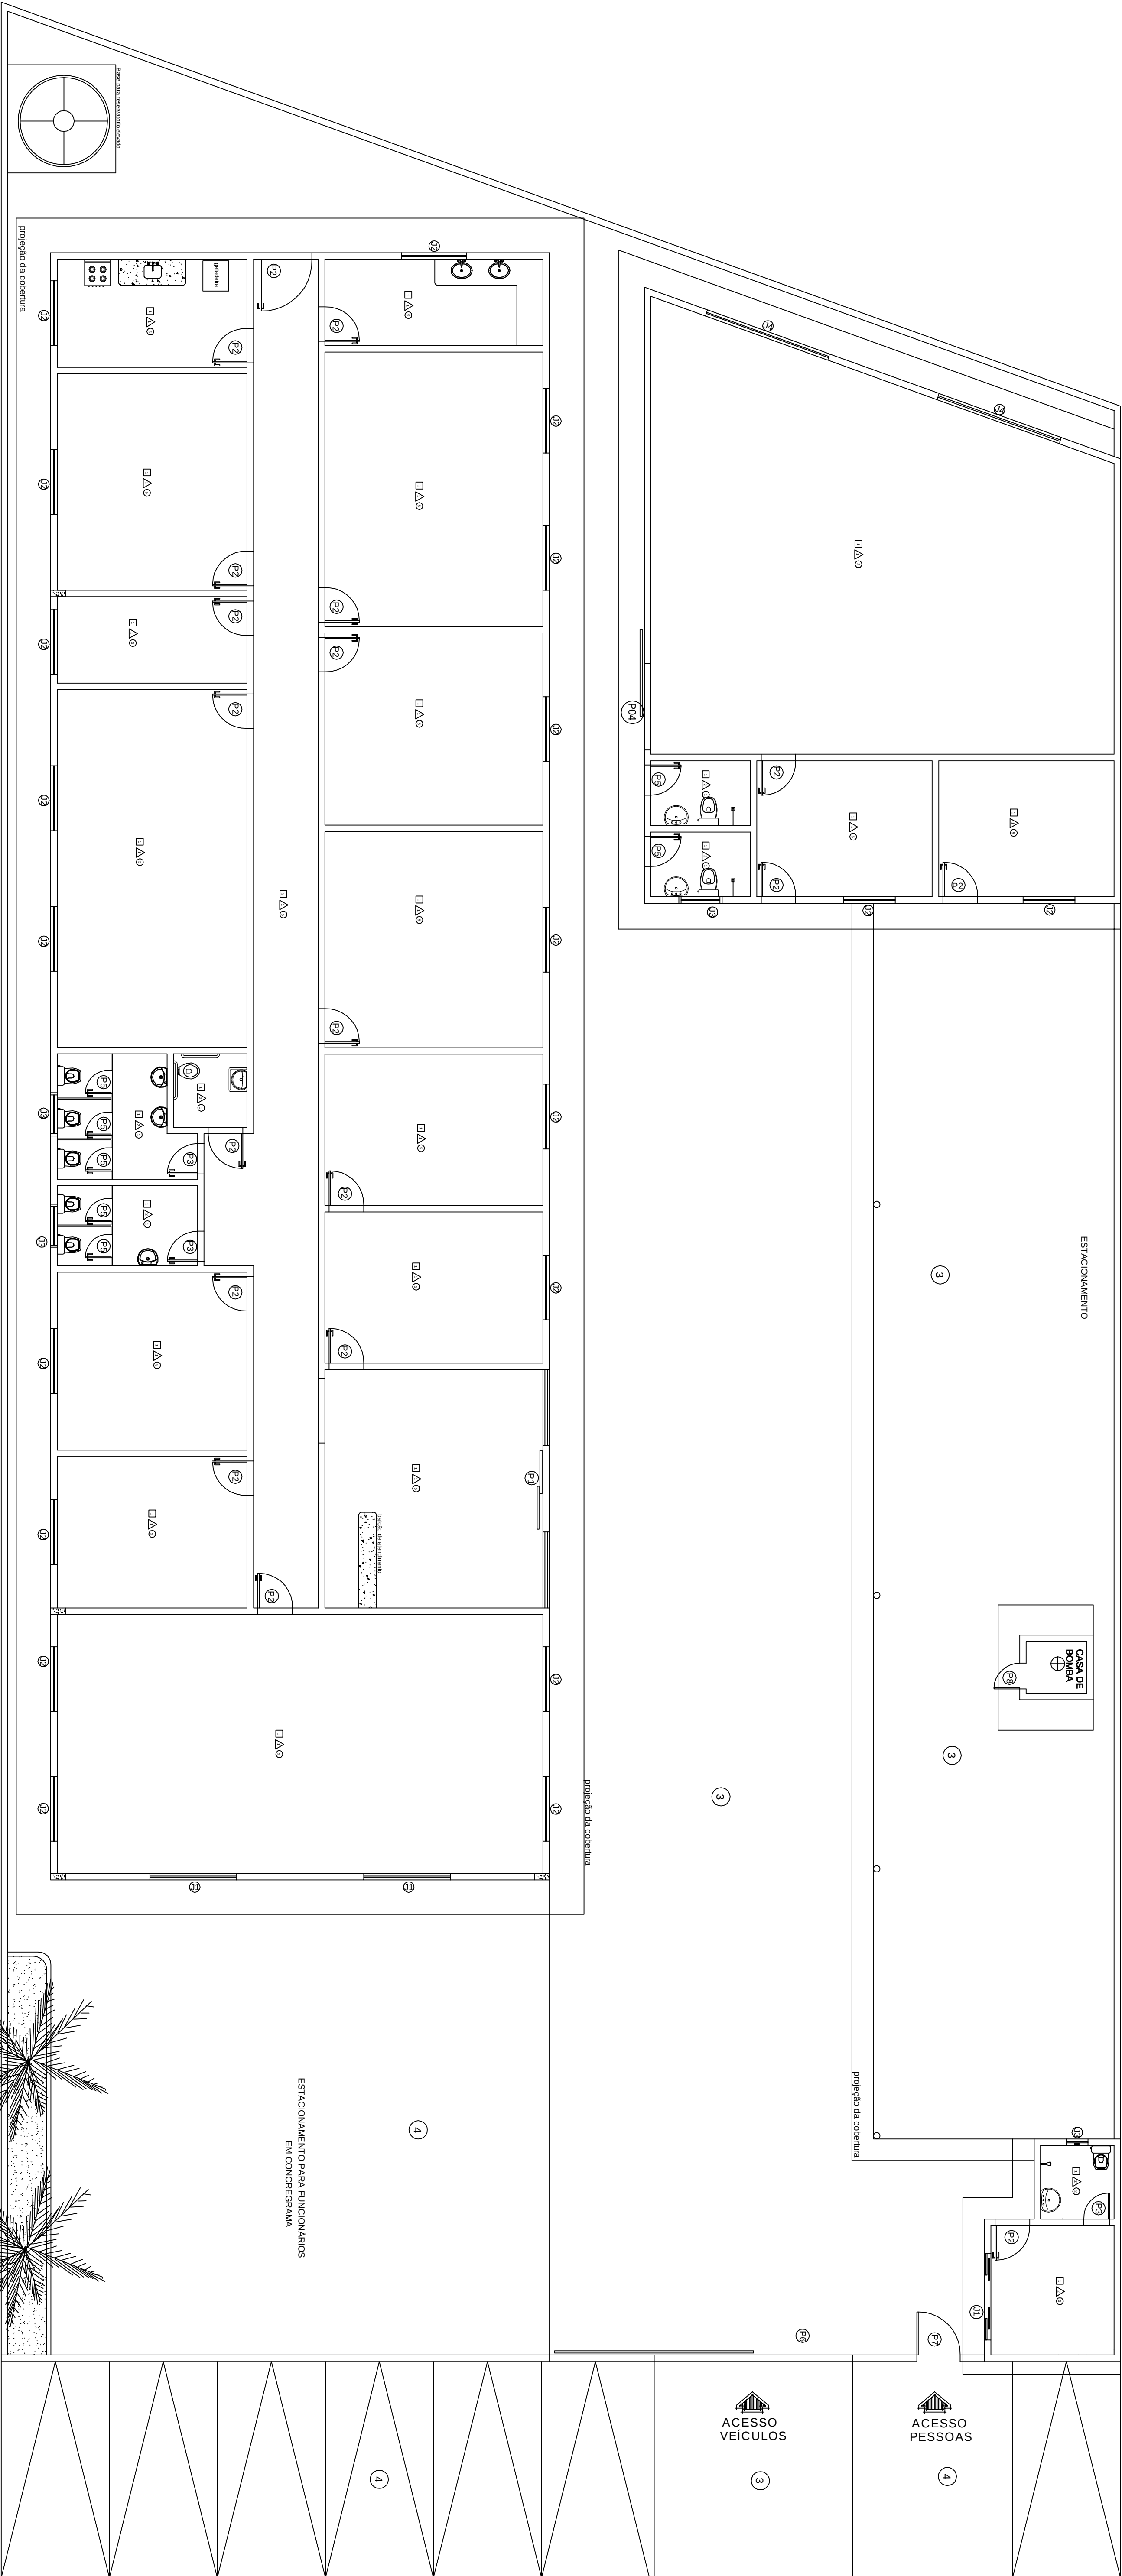

CAIXILHOS					
DESCRIÇÃO - JANELAS	TIPO	MAT. 1	MAT. 2	FOLHAS	LARG. ALT. PEIT. QNT.
J01 Caixilho em alumínio anodizado, cor natural, 4 folhas de correr, vidro liso incidir 06 mm, ferragens e acessórios em alumínio na cor natural.	CORRER	ALUMINIO	VITROCO CONJUM	4FOLHAS	2,00 1,00 1,30 3
J02 Caixilho em alumínio anodizado, cor natural, 2 folhas de correr, vidro liso incidir 06 mm, ferragens e acessórios em alumínio na cor natural.	CORRER	ALUMINIO	VITROCO CONJUM	2 FOLHAS	1,50 1,00 1,30 20
J03 Caixilho em alumínio anodizado, cor natural, tipo basculante, vidro liso incidir 04 mm, ferragens e acessórios em alumínio na cor natural.	CORRER	ALUMINIO	VITROCO CONJUM		1,00 0,50 1,80 4
J04 Caixilho em alumínio anodizado, cor natural, tipo basculante, vidro comum incidir 04 mm, ferragens e acessórios em alumínio na cor natural.	basculante	ALUMINIO	VITROCO CONJUM		3,00 0,50 1,80 02
DESCRIÇÃO - PORTAS	TIPO	MAT.	FOLHAS	LARG. ALT. QNT.	
P01 Porta com estrutura em alumínio anodizado, cor natural, 02 folhas de correr, cantoneiro perfilado, vidro temperado de 10 mm (liso), ferragens e acessórios em alumínio, cor natural.	CORRER	ALUMINIO	2 FOLHAS	2,50 2,10 01	
P02 Porta em madeira, antiderrapada ou compensada semiroda encaixada em madeira de lei, esp. 35 mm, com pintura em esmalte sintético na cor verde, 1 folha de abrir, fechadura em aço cromado, fechaduras, dobradiças (3 por folha) e acessórios em aço cromado.	ABRIR	MADEIRA	1 FOLHA	0,80 2,10 18	
P03 Porta em madeira, antiderrapada ou compensada semiroda encaixada em madeira de lei, esp. 35 mm, com pintura em esmalte sintético na cor verde, 1 folha de abrir, fechadura em aço cromado, fechaduras, dobradiças (3 por folha) e acessórios em aço cromado.	ABRIR	MADEIRA	1 FOLHAS	0,70 2,10 3	
P04 Portão em chapa metálica, 1 folha de correr, em chapa 16, com pintura em esmalte sintético, e fechamento com veneziana, com abertura para fechamento com cadeado, e acessórios em aço cromado.	CORRER	FERRO	1 FOLHAS	2,00 2,10 1	
P05 Caixilho em alumínio anodizado, cor natural, tipo abrir, fechadura em aço cromado, 2 (2 por folha) e acessórios em alumínio na cor natural.	ABRIR	ALUMINIO	1 FOLHAS	0,60 2,10 7	
P06 Portão em chapa metálica, 1 folha de correr, em chapa 16, com pintura em esmalte sintético, e fechamento com veneziana, com abertura para fechamento com cadeado, e acessórios em aço cromado.	CORRER	FERRO	1 FOLHAS	4,50 3,50 1	
P07 Portão em chapa metálica, 1 folha de abrir, em chapa 16, com pintura em esmalte sintético. Com fechadura e dobradiça específica, todos os acessórios em aço cromado.	ABRIR	FERRO	1 FOLHAS	1,00 2,10 1	
P08 Caixilho em alumínio anodizado, cor natural, tipo abrir, fechaduras e dobradiças (2 por folha) e acessórios em alumínio na cor natural.	CORRER	ALUMINIO	1 FOLHAS	1,20 2,10 1	

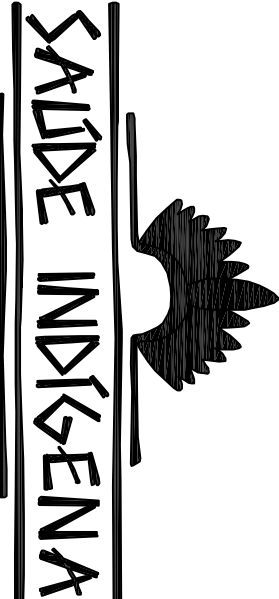

SECRETARIA ESPECIAL DE ATENÇÃO À SAÚDE INDÍGENA - MINISTÉRIO DA SAÚDE

ARQUITETURA	PROJETO EXECUTIVO
-------------	-------------------

1. REVISÕES	MUNICÍPIO / UF: TABATINGA/AM
2. _____	DSEI: ALTO RIO SOLIMÕES - ARS
3. _____	ENDEREÇO: RUA WARECHAL RONDON Nº 279
4. _____	

PROJETO DA SEDE DO DSEI ARS

RESPONSÁVEL PELO PROJETO: GENIVALDO PINHEIRO OLIMPIO
CAU: A69163-1
COLABORADORES: ENY RAFAEL DE ARAÚJO MAGALHÃES CHIA 177271AM


CONTEÚDO	DATA	ESCALA
ESQUADRIAS	04/2021	1 / 75

DEAMB/COAMB/SESAIMS
UNIDADE II - MINISTÉRIO DA SAÚDE - SETOR 510 NORTE - BLOCO A - 7º ANDAR
SAIA 302 - ASIA NORTE - BRASÍLIA, DF - CEP: 70709-021
TEL: 061 3333-1000 FAX: 3333-1005

12/15

Porta P03


Porta em madeira laminada ou compensada semi-ca esmalçada em madeira de lei esp. 35 mm, com pintura em esmalte sintético, 01 folha de abrir. Bateria em madeira de lei, com pintura em esmalte sintético. Fechaduras, dobradiças (3 por folha) e acessórios em aço cromado.

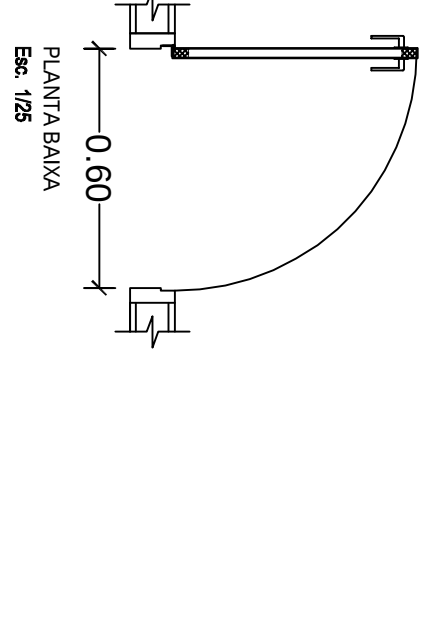

Porta P07







Portão DE PEDESTRE

Portão em ferro de abrir, tipo barra chata, instalada na altura de 0,10m do chão, abertura manual de giro, 1 folha de abrir e com balancem em chapá metálica nº 16. Fechaduras com chave, dobradiças e acessórios em aço cromado de alta resistência.

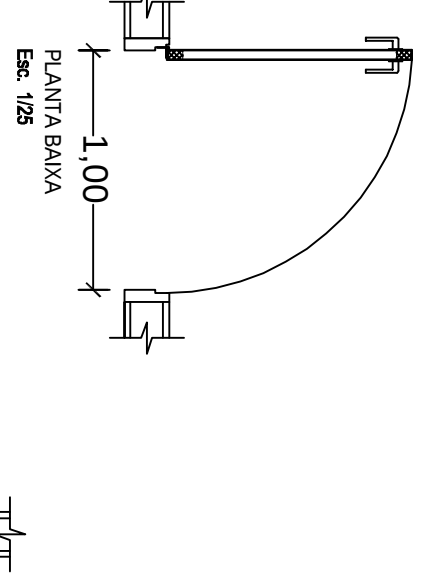

Porta P05

Porta em alumínio com acabamento anodizado, cor natural, 02 folhas tipo abrir, ferragens e acessórios em alumínio cromado, cor natural.

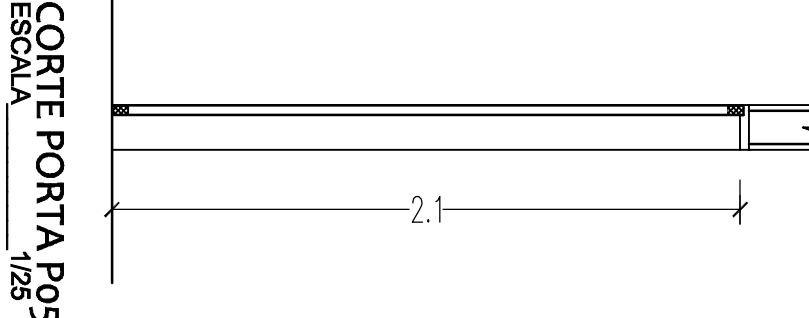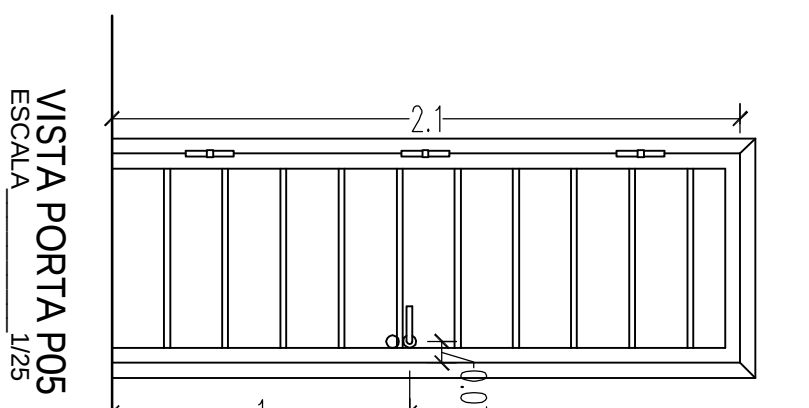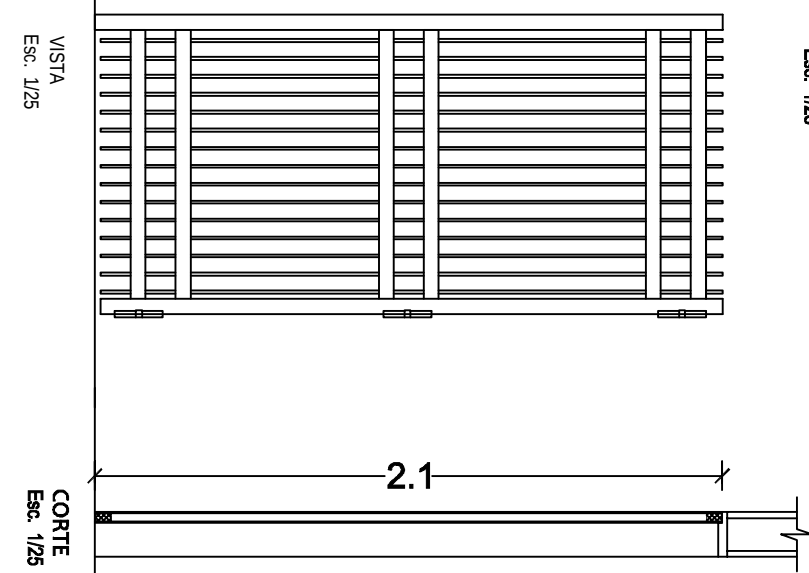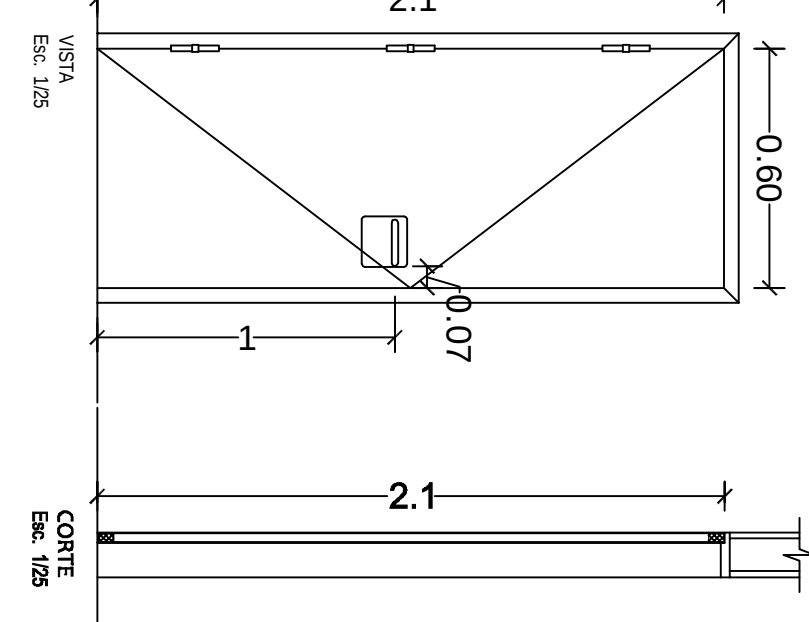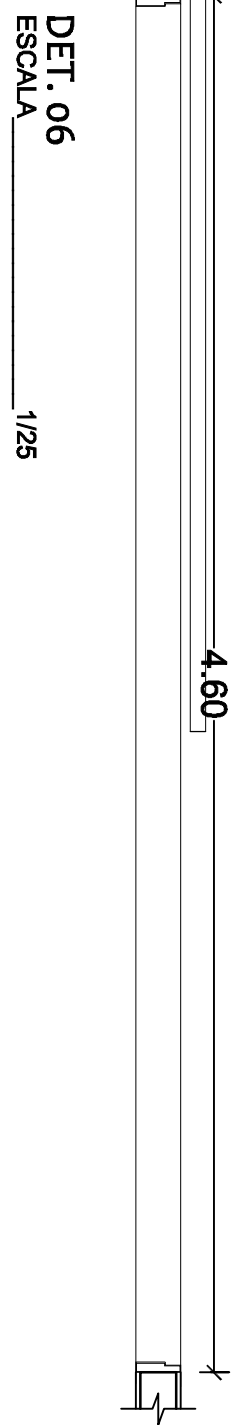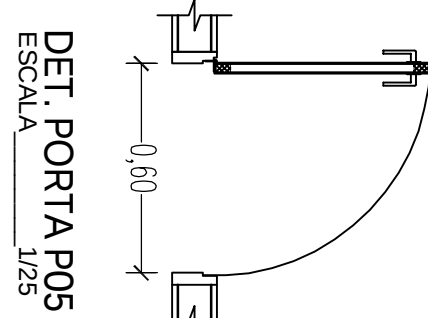

VISTA
ESCALA 1/25



CORTE PORTÃO P05
ESCALA 1/25

CORTE PORTÃO
ESCALA 1/25






Portão P06

PORTÃO DE VEÍCULOS

Portão em ferro de correr, barra chata, instalada na altura de 0,12m do chão, abe manual, 1 folha de abrir e com balancem em chapá metálica nº 16. Fechaduras com chave.

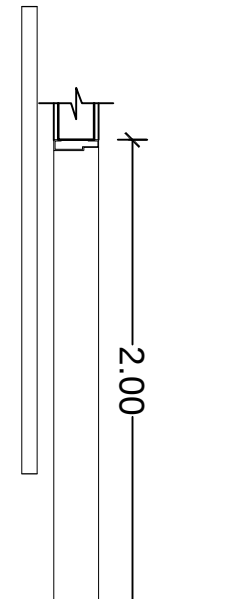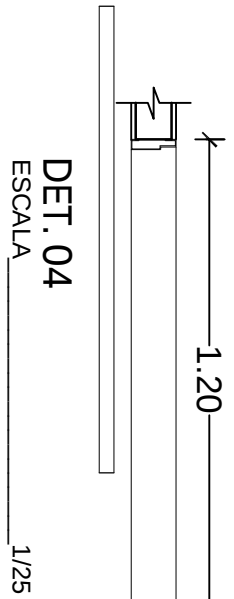

CORTE PORTÃO
ESCALA 1/25

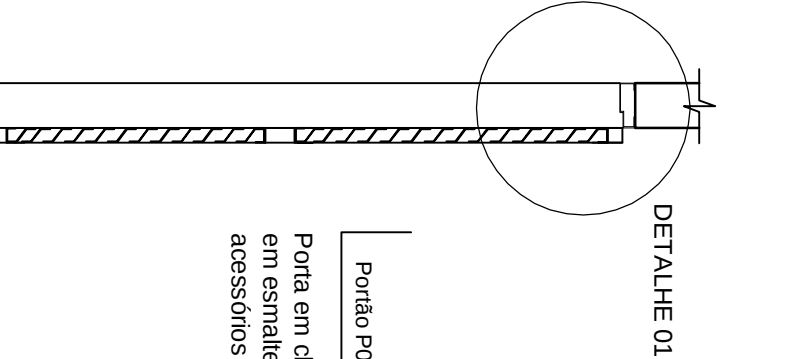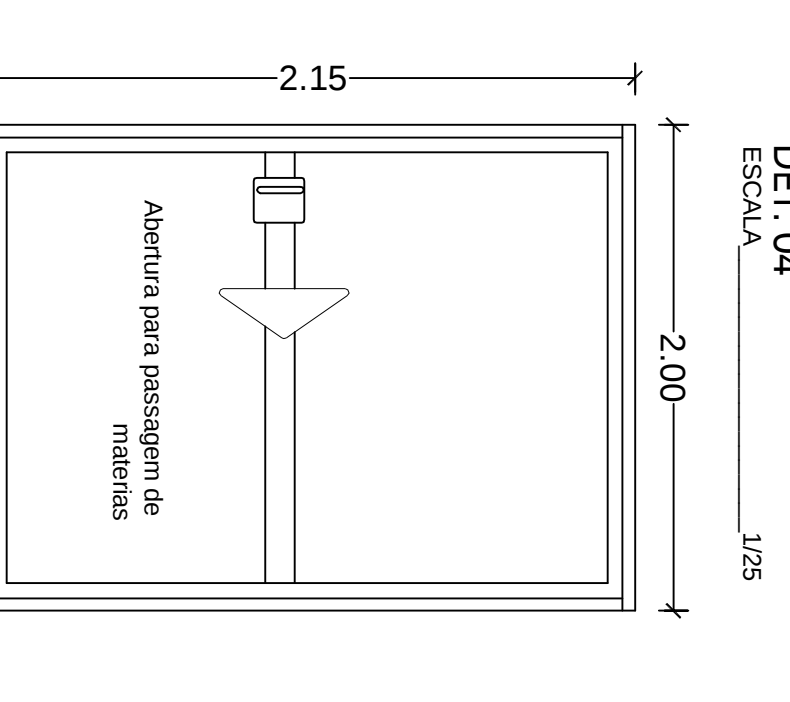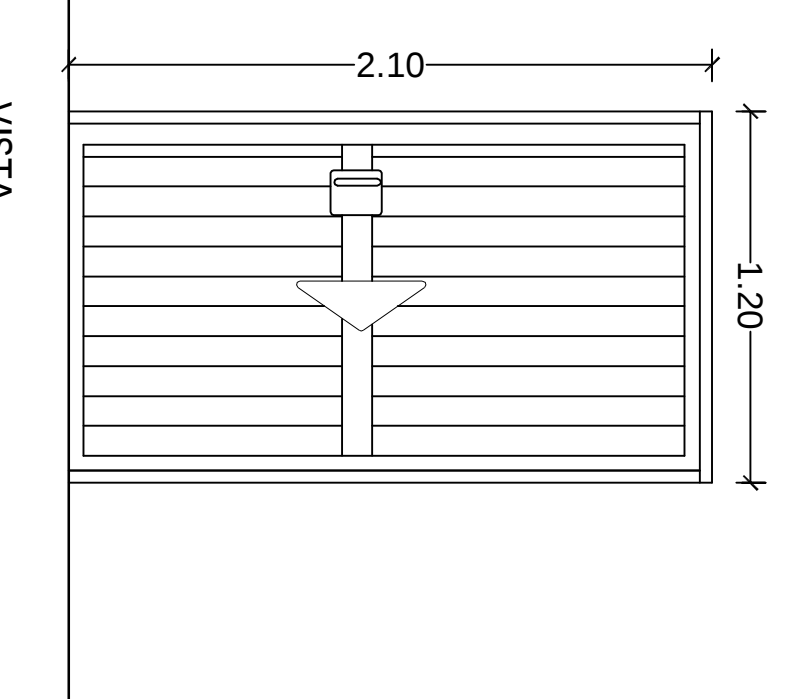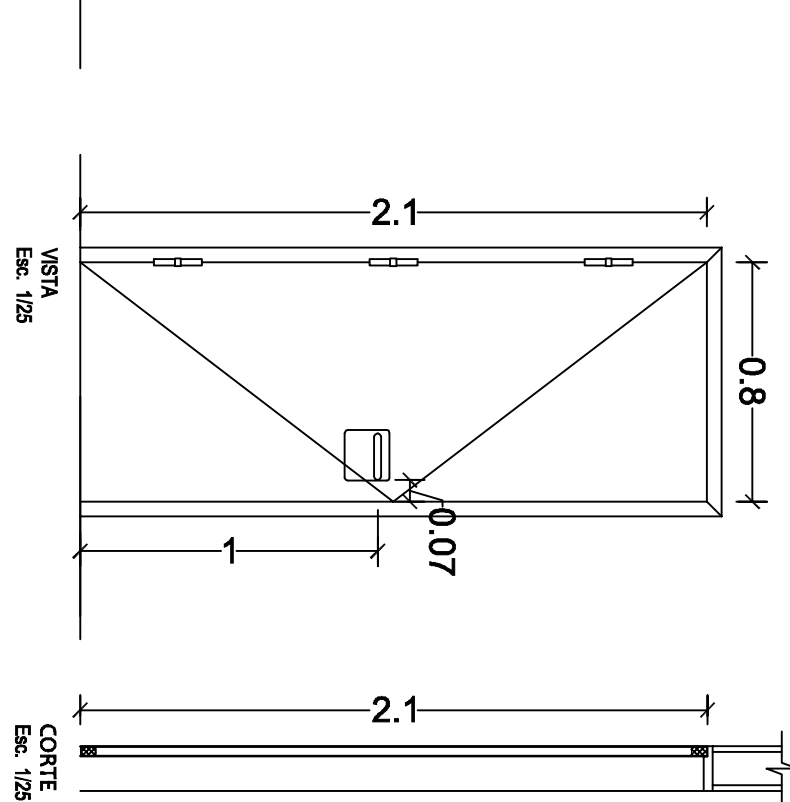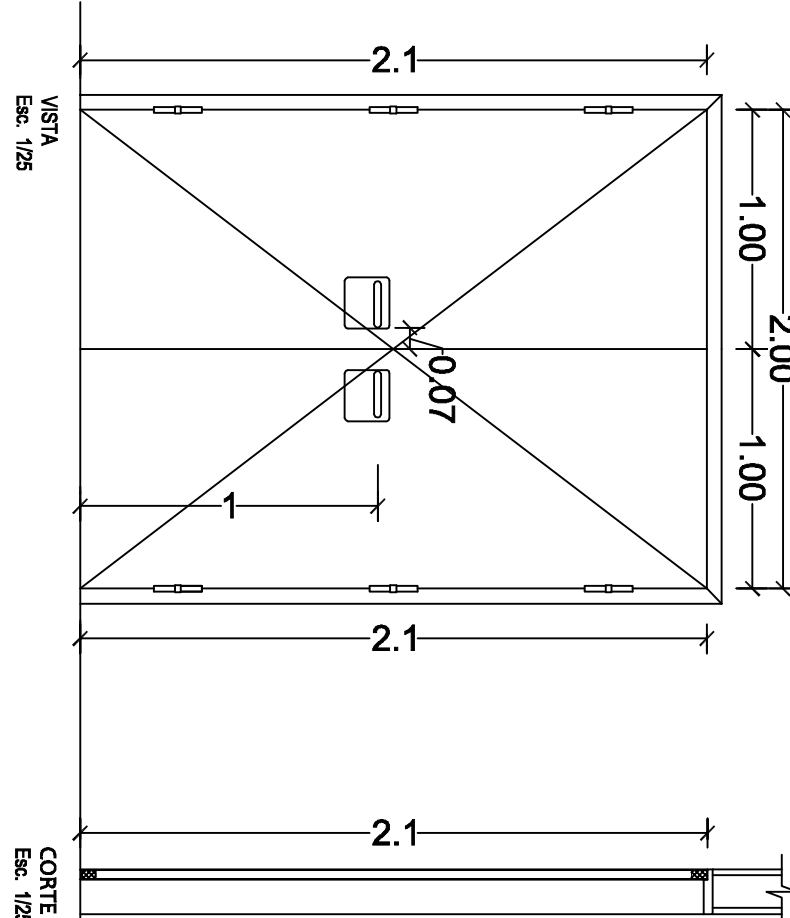

Porta P01

Porta metálica, 02 folhas de abrir, em bildeu, com vidro temperado de 10 mm e acessórios em aço cromado.

Porta P02

Porta em madeira laminada ou compensada semi-ca esmalçada em madeira de lei esp. 35 mm, com pintura em esmalte sintético, 01 folha de abrir. Bateria em madeira de lei, com pintura em esmalte sintético. Fechaduras, dobradiças (3 por folha) e acessórios em aço cromado.

Portão P08


Porta em alumínio com acabamento anodizado, cor natural, 02 folhas tipo correr, ferragens e acessórios em alumínio cromado, cor natural.

Portão P04

Porta em chapá metálica acabamento nº 16, com acabamento em em esmalte sintético na cor verde 01 folha tipo correr, Ferragens e acessórios cromado, cor natural.


Janela J01

Janela em alumínio anodizado, cor natural, 02 folhas de correr, vidro isol triplex 6 mm, ferragens e acessórios em alumínio na cor natural.

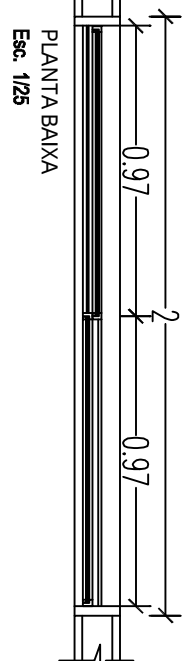


Janela J02

Janela em alumínio anodizado, cor natural, 02 folhas de correr, vidro isol triplex 6 mm, ferragens e acessórios em alumínio na cor natural.

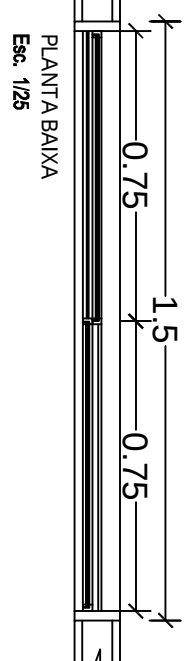







Janela J03

Janela em alumínio anodizado, cor natural, 04 folhas basculantes, vidro cancelado triplex 04 mm, ferragens e acessórios em alumínio na cor natural.

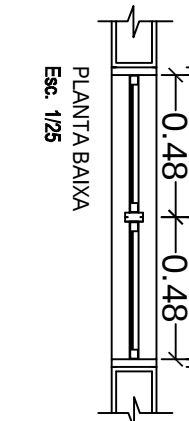

Janela J04

Janela em alumínio anodizado, cor natural, 06 folhas basculantes, vidro cancelado triplex 04 mm, ferragens e acessórios em alumínio na cor natural.

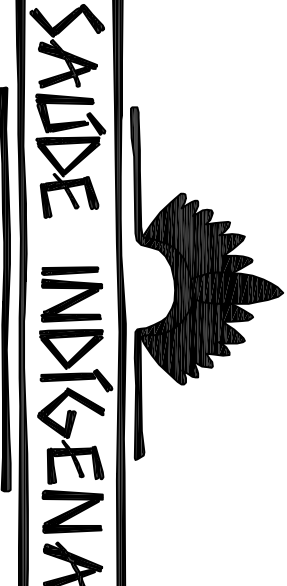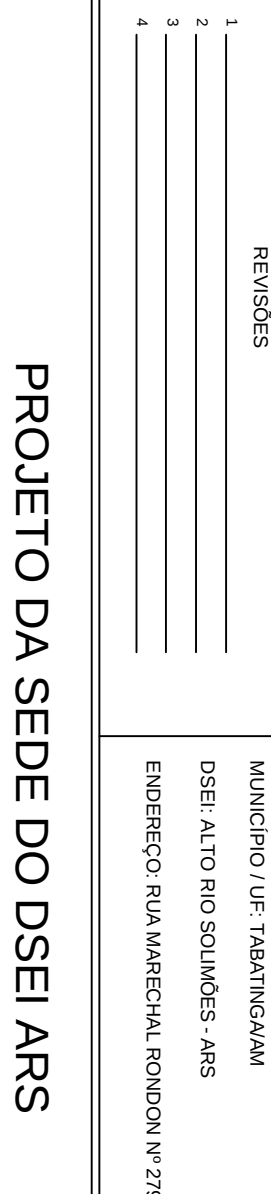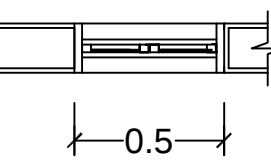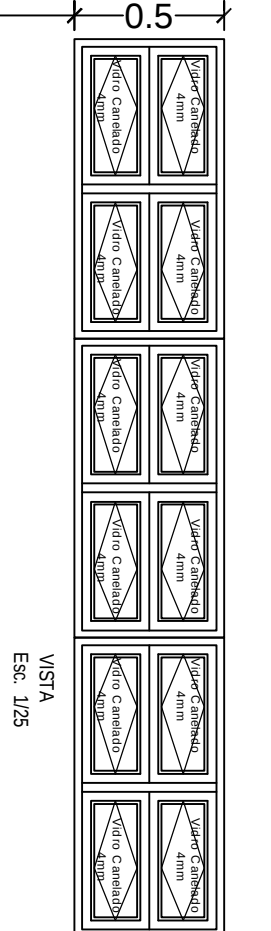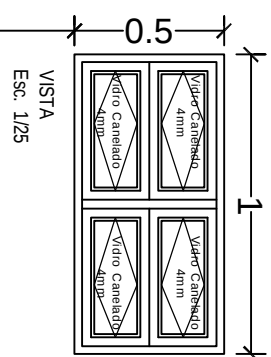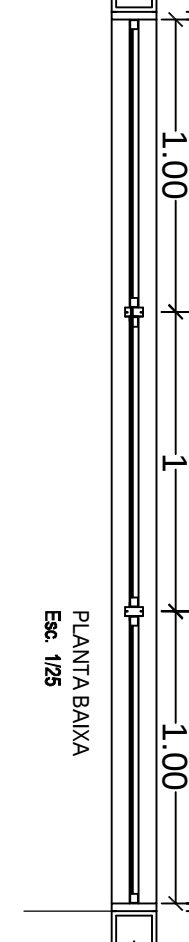

SECRETARIA ESPECIAL DE ATENÇÃO À SAÚDE INDÍGENA - MINISTÉRIO DA SAÚDE

ARQUITETURA

PROJETO EXECUTIVO

PROJETO DA SEDE DO DSEI ARS

RESPONSÁVEL PELO PROJETO: GENIVALDO PINHEIRO OLIVEIRO
CAU: A68163-1


COLABORADORES: ENYR RAFAEL DE ARAÚJO MAGALHÃES CHIA 1772731M

DETALHAMENTO DAS ESQUADRIAS


DEAMB/COAMB/SESAIMS

UNIDADE: II - MINISTÉRIO DA SAÚDE - SETOR 510 NORTE - BLOCO A - 7º ANDAR
SALA 302 - ASIA NORTE - BLOCO A - 1º ANDAR - CEP: 70709-021
BRASÍLIA - DF - 70709-021


13/15

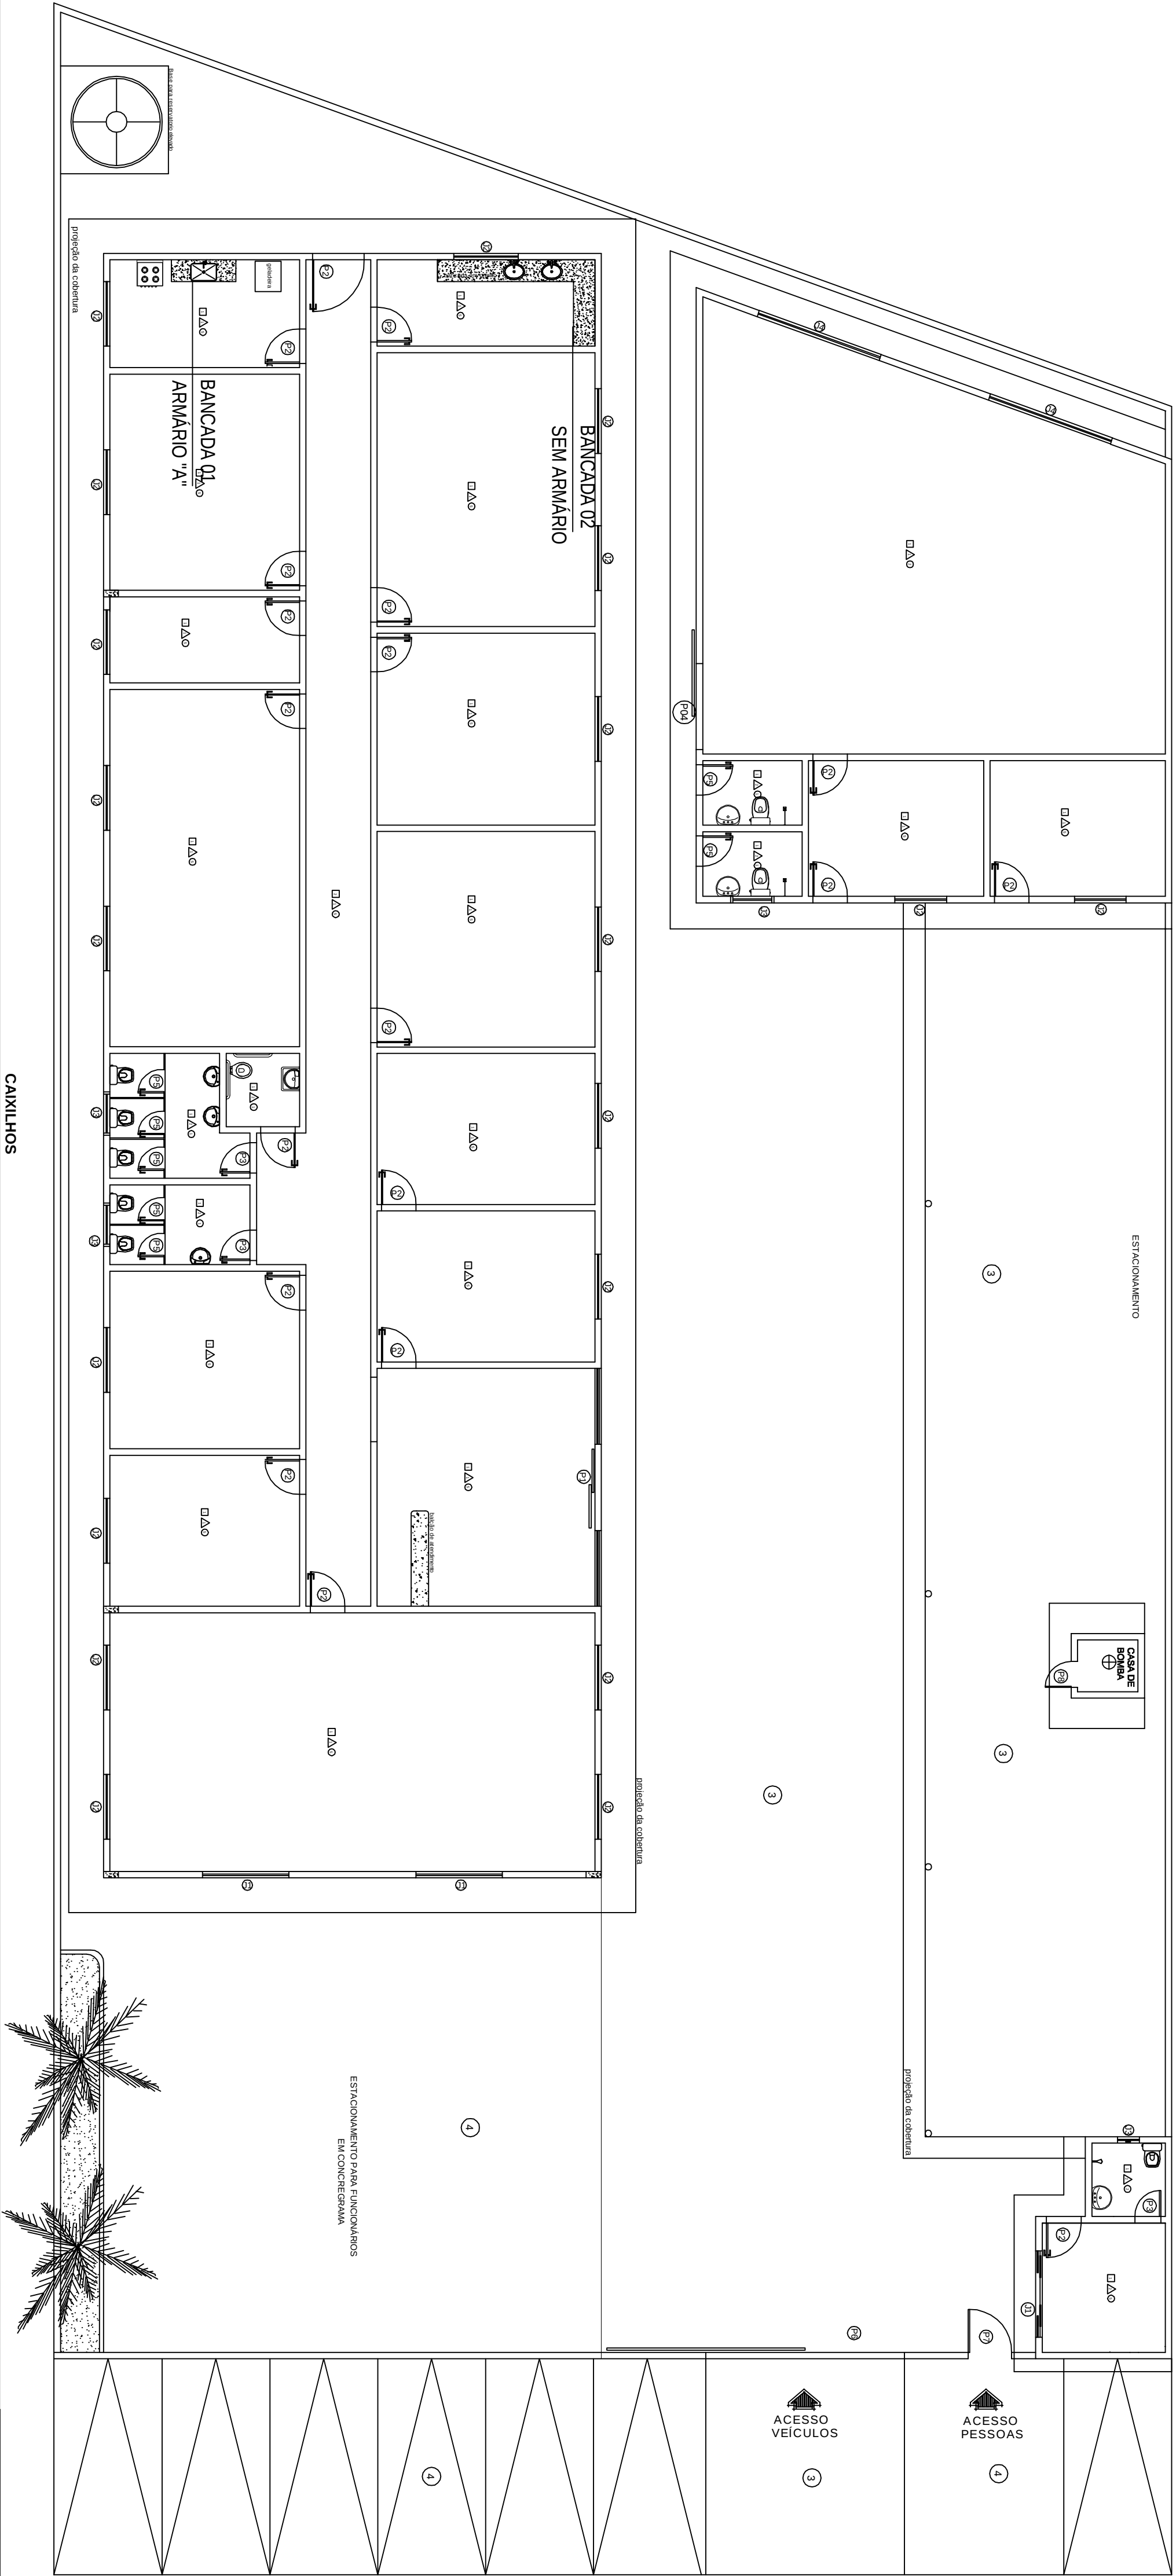


Bancada 01
Escala 1:25

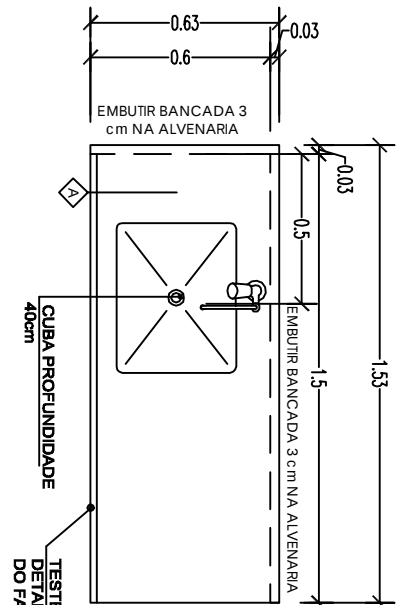


Modulo tipo A
Escala 1:25

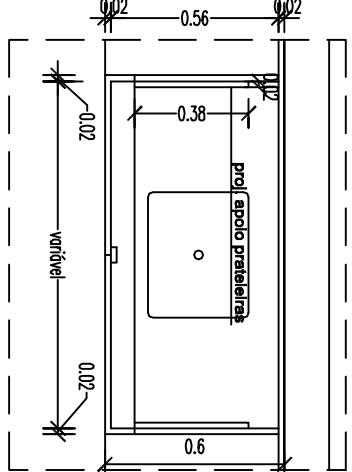


Modulo tipo A
Escala 1:25

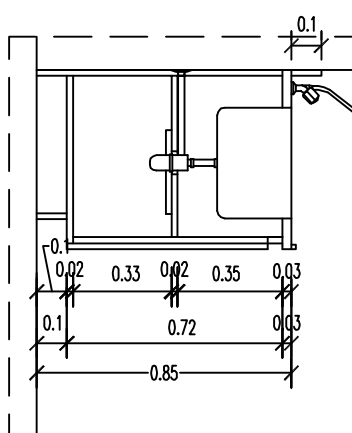


Modulo tipo A
Escala 1:25

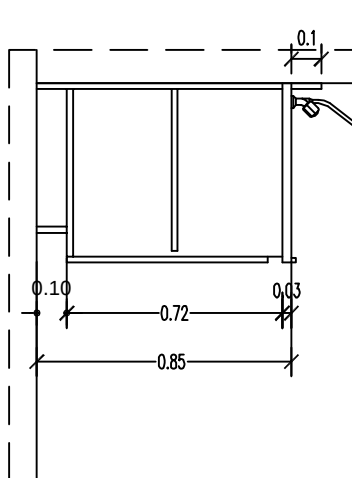


Modulo tipo A
Escala 1:25

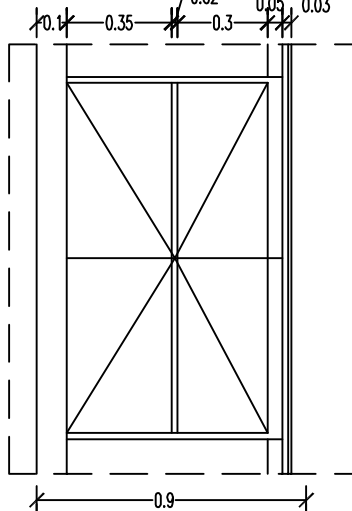


Bancada 02
Escala 1:25

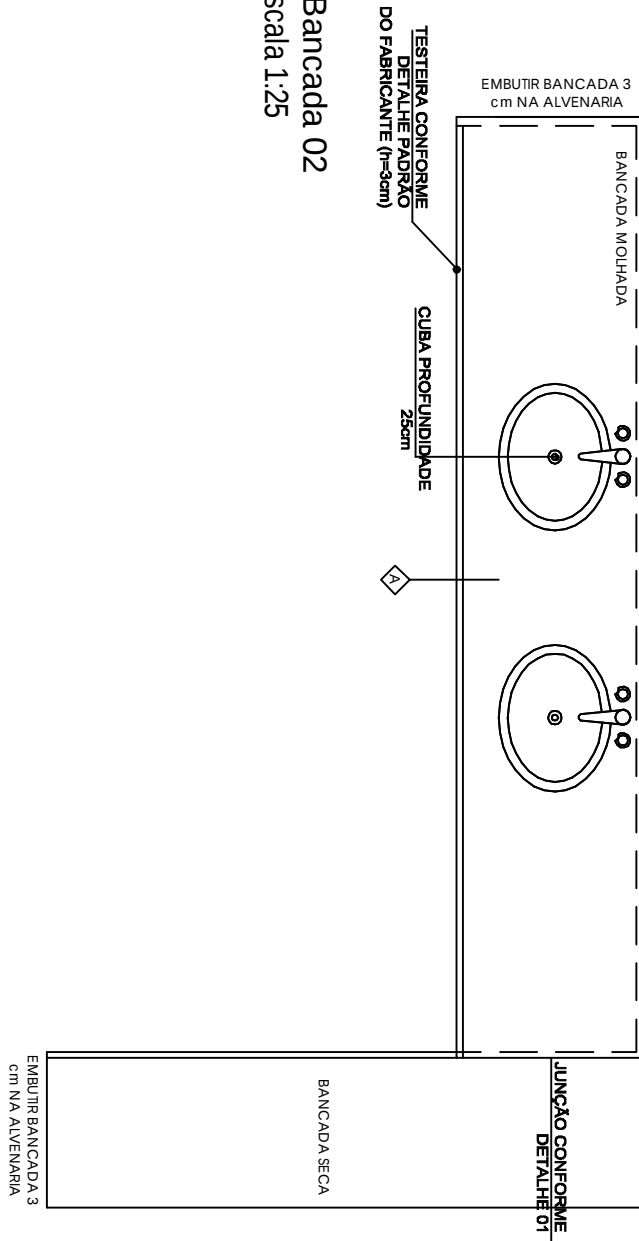

Visão
Escala 1:25

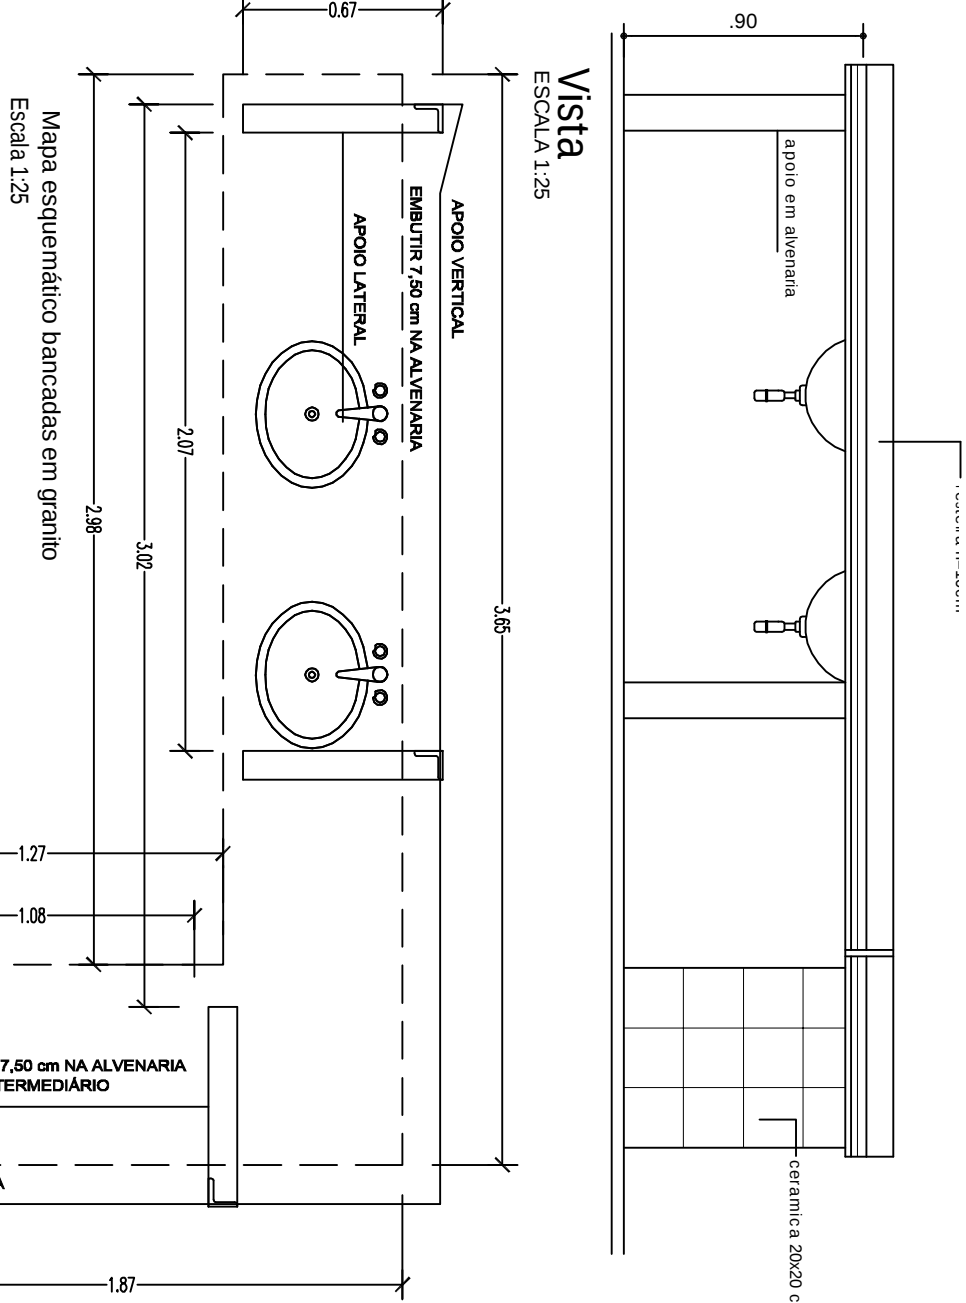

TODOS OS ARMÁRIOS SERÃO REVESTIDOS
COM LAMINADO DECORATIVO DE ALTA
PRESSÃO, COR GLACIAL, REF. PP-1998,
FAB. PERTECH OU SIMILAR

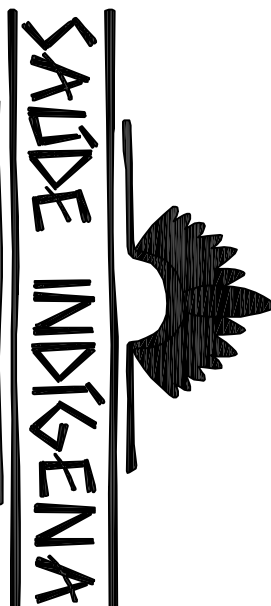

SECRETARIA ESPECIAL DE ATENÇÃO À SAÚDE INDÍGENA - MINISTÉRIO DA SAÚDE

ARQUITETURA

PROJETO EXECUTIVO

1	REVISÕES	MUNICÍPIO / UF: TABATINGA/MT
2		DSEI: ALTO RIO SOLIMÕES - ARS
3		ENDEREÇO: RUA MARCELO RONDON Nº 279
4		

PROJETO DA SEDE DO DSEI ARS

RESPONSÁVEL PELO PROJETO: GENIVALDO PINHEIRO OLIVEIRO
CAU / ARS165.1
COLABORADORES: ENGº RAFAEL DE ARAÚJO MAGALHÃES CREA 17727/AM

CONTEÚDO	DATA	ESCALA
BANCADAS	04/2021	1 / 25

DEAMB/COAMB/SESALIMS
UNIDADE 1 - MINISTÉRIO DA SAÚDE - SEUSIS/NORTE - BLOCO A - 3º ANDAR
SALA 302 - ALA NORTE - BLOCO A - 3º ANDAR
TELEFONE: (67) 3361-2005

14/15

