


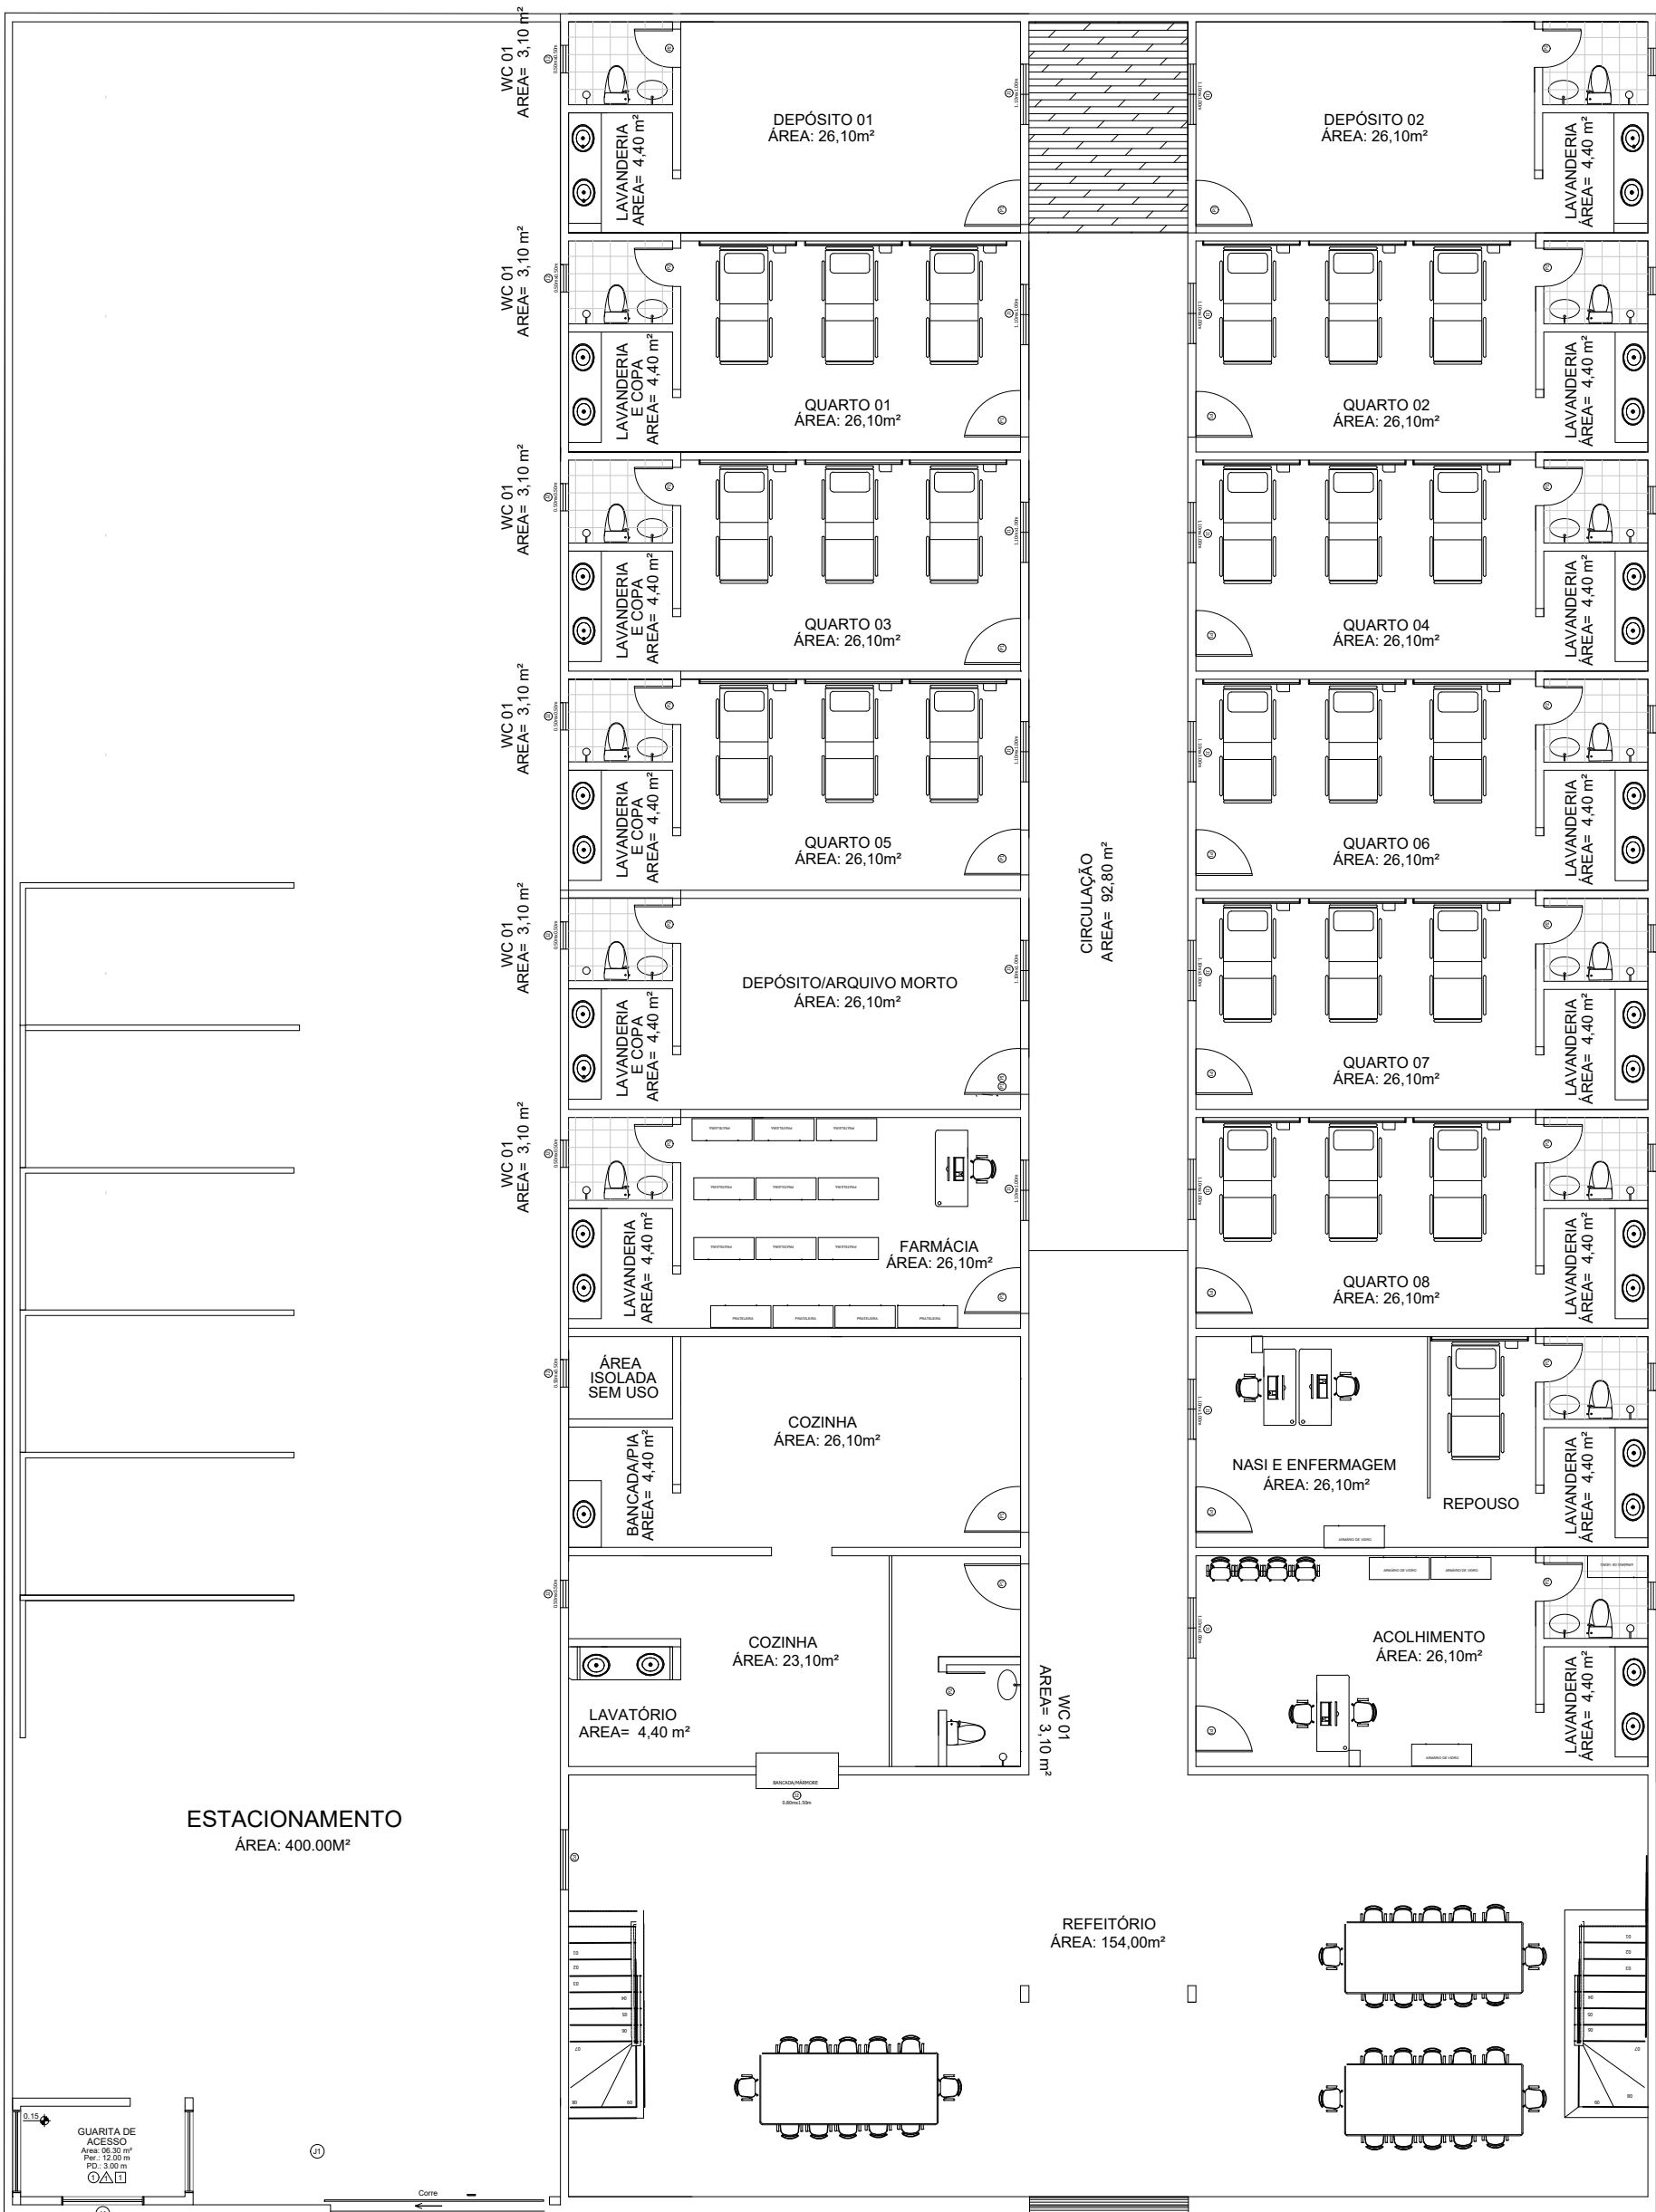


PAVIMENTO TÉRREO

ESCALA 1:125

		MINISTÉRIO DA SAÚDE SECRETARIA ESPECIAL DE SAÚDE INDÍGENA Distrito Sanitário Especial Indígena de Porto Velho - DSEI PVH Serviço de Edificações e Saneamento Ambiental Indígena - SESANI			
OBJETO		LOCAÇÃO DE IMÓVEL CASAI JARU/RO		PRANCHA 01/02	
ENDEREÇO RUA PRINCESA ISABEL, 2241		LOCAL: JARU/RO			
CONTEÚDO PLANTA BAIXA - TÉRREO (IMÓVEL ATUAL)		DATA: 24/03/2026			
		ESCALA: INDICADA			
AUTOR(A) DO PROJETO MATHEUS DE ANDRADE E SILVA - CREA 12.919 D/RO		PROJETO: BÁSICO			
AUTOR(A) DO PROJETO		LOCAÇÃO			
COORDENADAS					
ÁREAS					
ÁREA DO TERRENO		1.200,00 m²			
ÁREA CONSTRUÍDA		960,00 m²			
ÁREA PROJEÇÃO		960,00 m²			
REV.	MODIFICAÇÃO	DATA	PROJETISTA	CADISTA	APROVO
01					
02					
03					

ESPAÇO RESERVADO PARA APROVAÇÃO

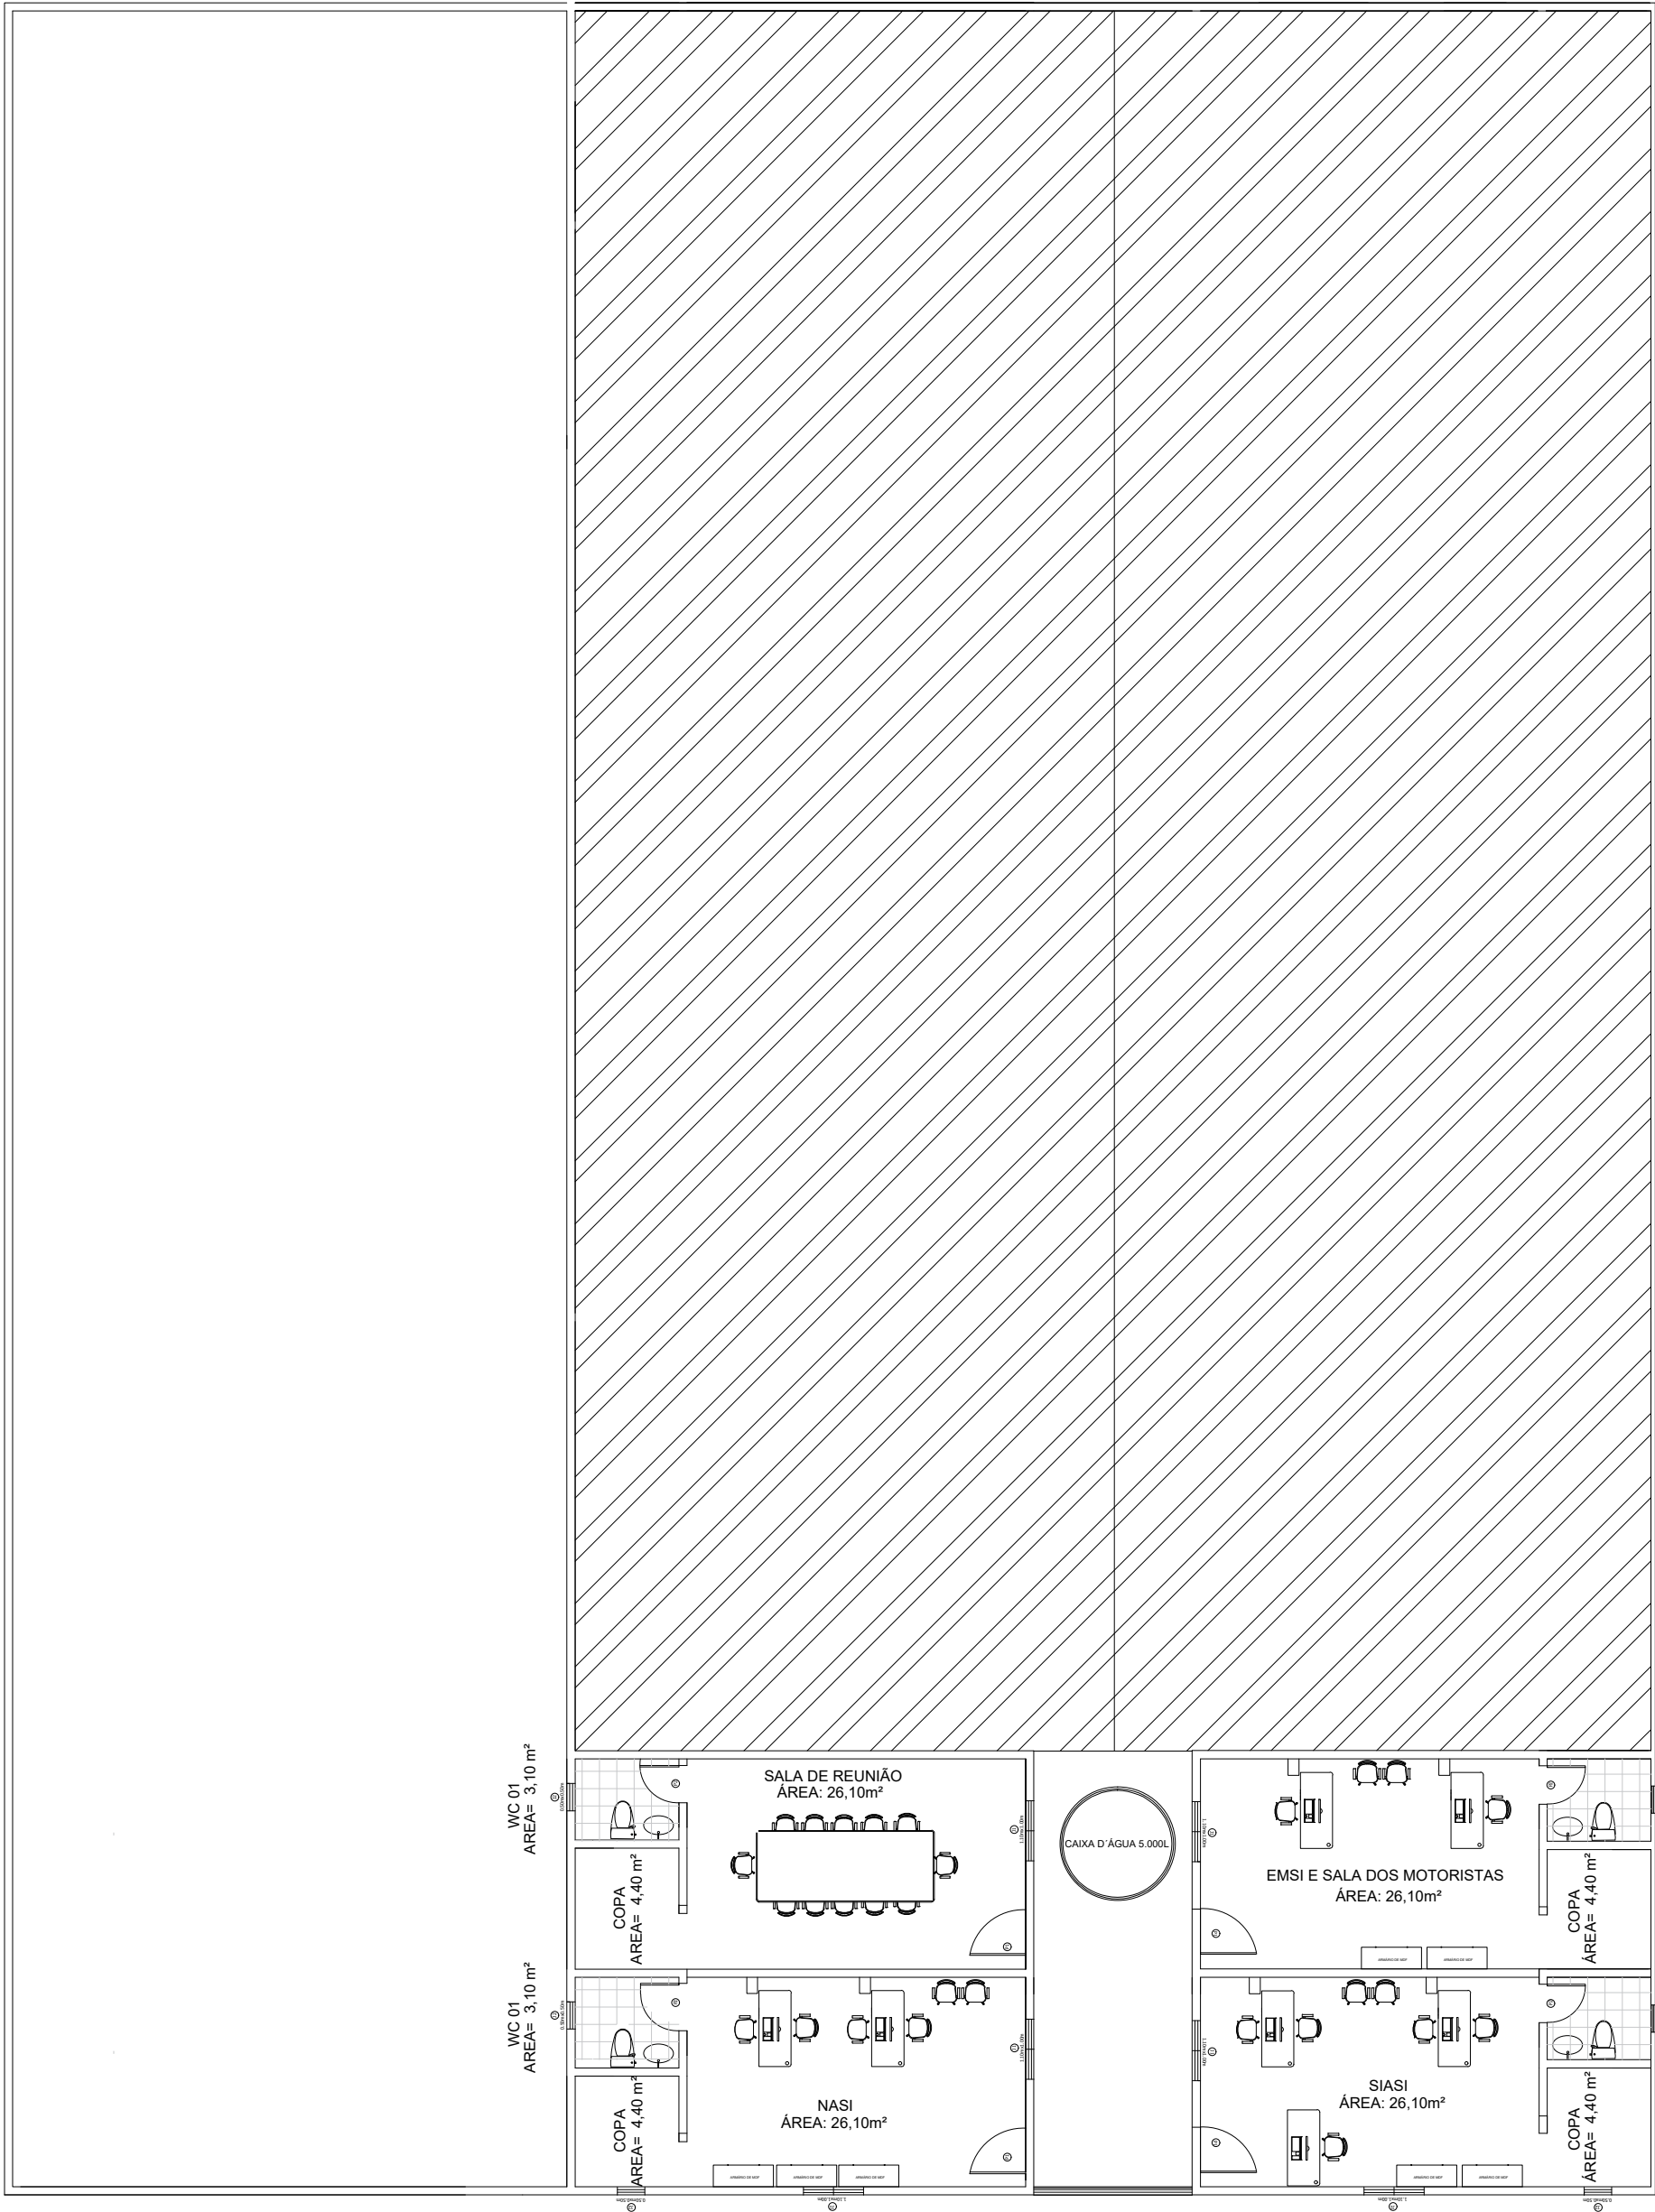

PAVIMENTO SUPERIOR

ESCALA 1:125



MINISTÉRIO DA SAÚDE

SECRETARIA ESPECIAL DE SAÚDE INDÍGENA

Distrito Sanitário Especial Indígena de Porto Velho - DSEI PVH

Serviço de Edificações e Saneamento Ambiental Indígena - SESANI

OBJETO		PRANCHA			
LOCAÇÃO DE IMÓVEL CASAI JARU/RO		02/02			
ENDEREÇO RUA PRINCESA ISABEL, 2241		LOCAL: JARU/RO			
CONTEÚDO PLANTA BAIXA - SUPERIOR (IMÓVEL ATUAL)		DATA: 24/03/2026			
		ESCALA: INDICADA			
AUTOR(A) DO PROJETO MATHEUS DE ANDRADE E SILVA - CREA 12.919 D/RO		PROJETO: BÁSICO			
AUTOR(A) DO PROJETO		LOCAÇÃO			
COORDENADAS					
ÁREAS					
ÁREA DO TERRENO _____ 1.200,00 m²					
ÁREA CONSTRUÍDA _____ 960,00 m²					
ÁREA PROJEÇÃO _____ 960,00 m²					
REV.	MODIFICAÇÃO	DATA	PROJETISTA	CADISTA	APROVO
01					
02					
03					

ESPAÇO RESERVADO PARA APROVAÇÃO