


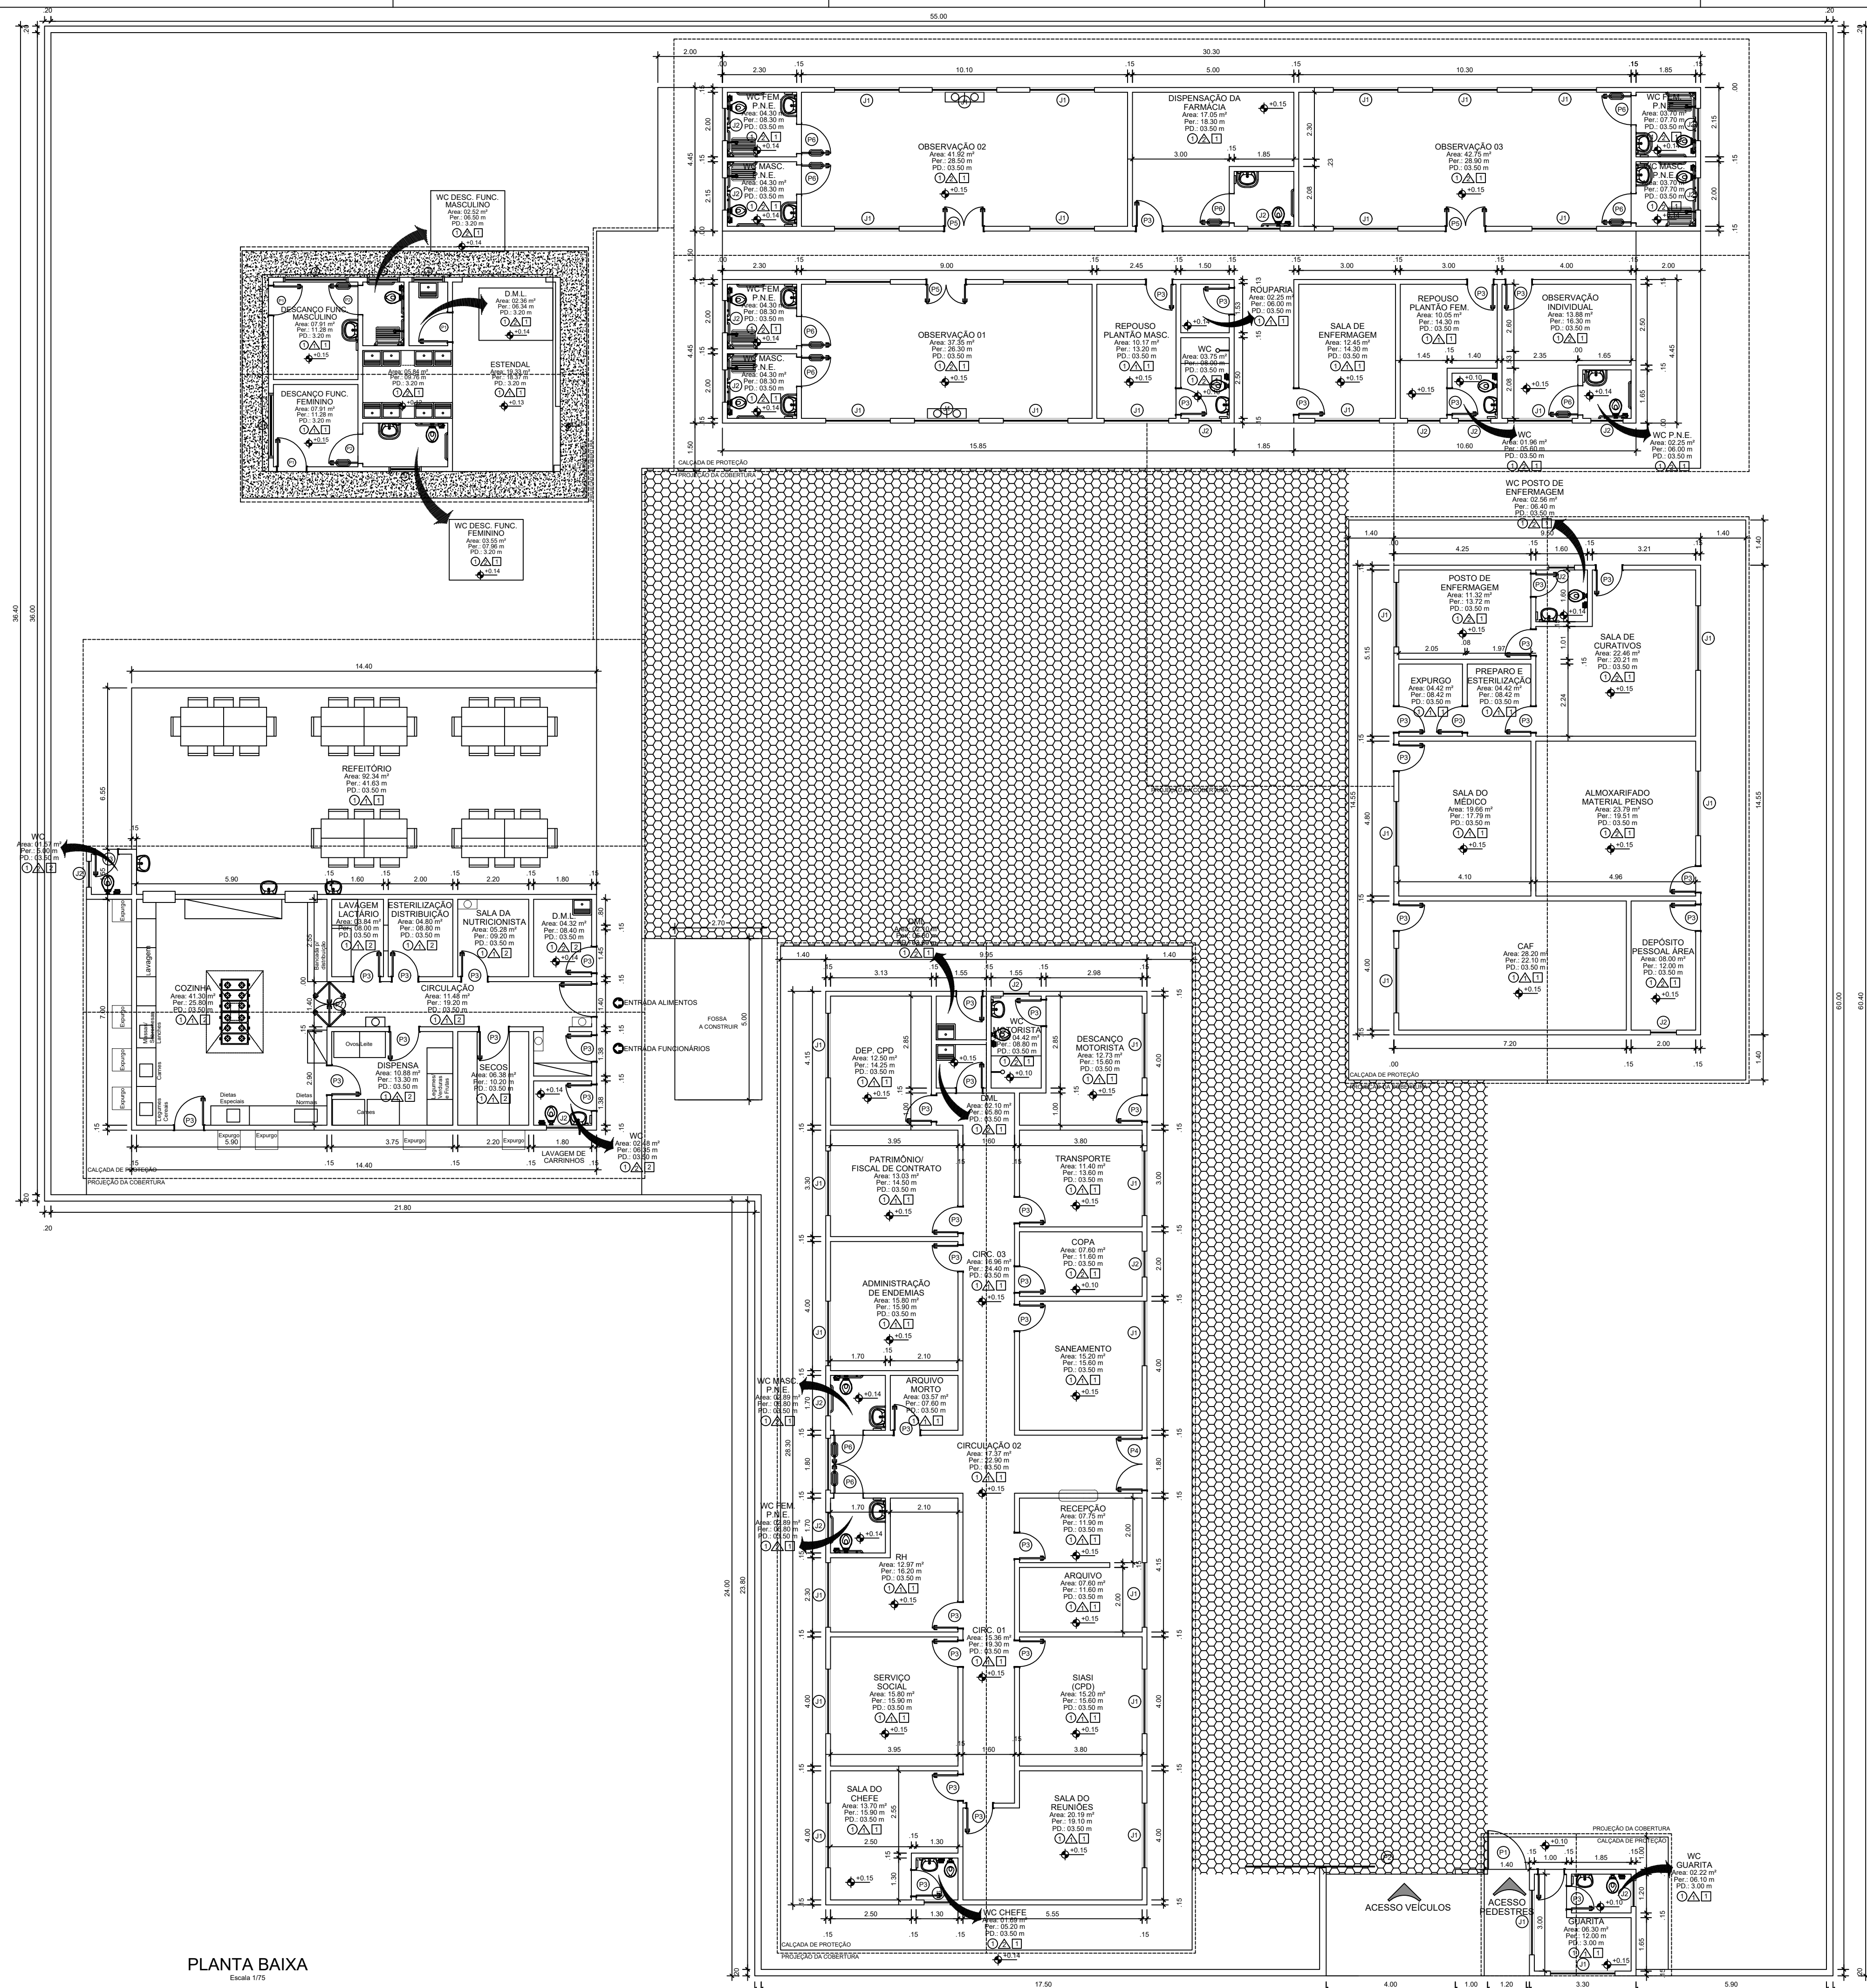

PLANTA BAIXA
Escala 1/75

		MINISTÉRIO DA SAÚDE SECRETARIA ESPECIAL DE SAÚDE INDÍGENA Distrito Sanitário Especial Indígena de Rondônia Serviço de Edificações e Saneamento Ambiental	
OBJETO	ADEQUAÇÃO DA CASA DE APOIO A SAÚDE INDÍGENA - CASAI	PRANCHA	02/06
ENDEREÇO	RUA MANOEL FRANCO Nº 1762 BAIRRO NOVA BRASÍLIA	LOCAL	JI-PARANÁ / RONDÔNIA
CONTEÚDO		DATA	26/11/2012
PLANTA BAIXA		SETOR	QUADRA
		ESCALA	INDICADA
CHEFE DO DESE	JAUMIR MARQUES FERREIRA	PROJETO	ARQUITETÔNICO
AUTORIA DO PROJETO	ARQUITETA E URBANISTA FERNANDA OLIVEIRA	ETAPA DO PROJETO	BÁSICO
AUTORIA DO PROJETO	ENGENHEIRO CIVIL JOSSÃO RAI RODRIGUES	LOCALIZAÇÃO	
ÁREAS	ÁREA DO TERRENO 2 818,16 m² ÁREA CONSTRUÍDA 536,64 m² ÁREA A CONSTRUIR 530,61 m² ÁREA TOTAL 1 067,25 m²		
FIRMA RESPONSÁVEL PELO PROJETO / OBRA			
REV.	MODIFICAÇÃO	DATA	PROJETISTA CADISTA APROVO
01			
02			
03			
ESPACIO PARA PREFEITURA E C.R.E.A.			