

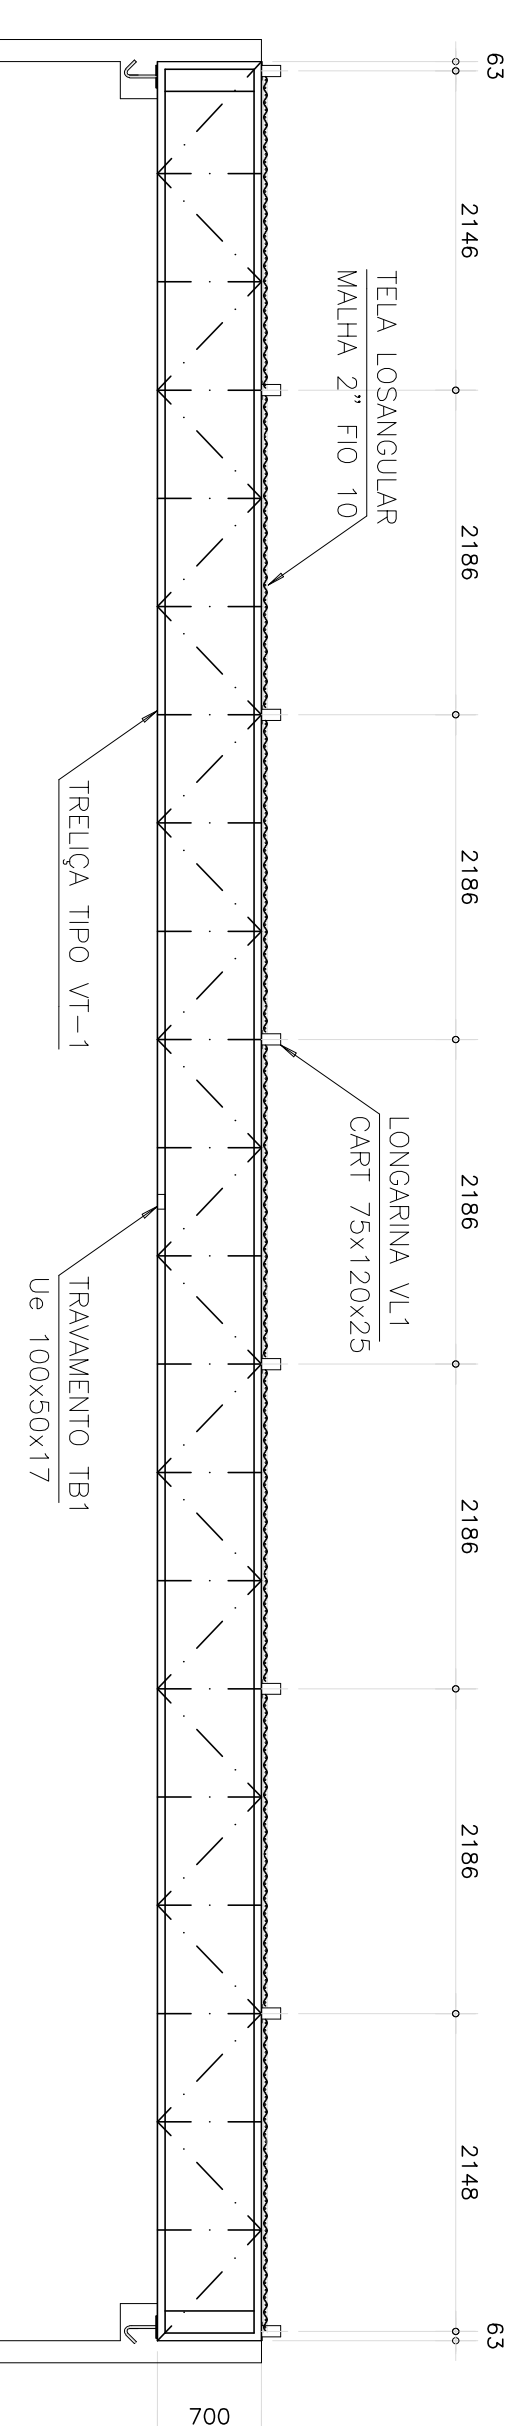


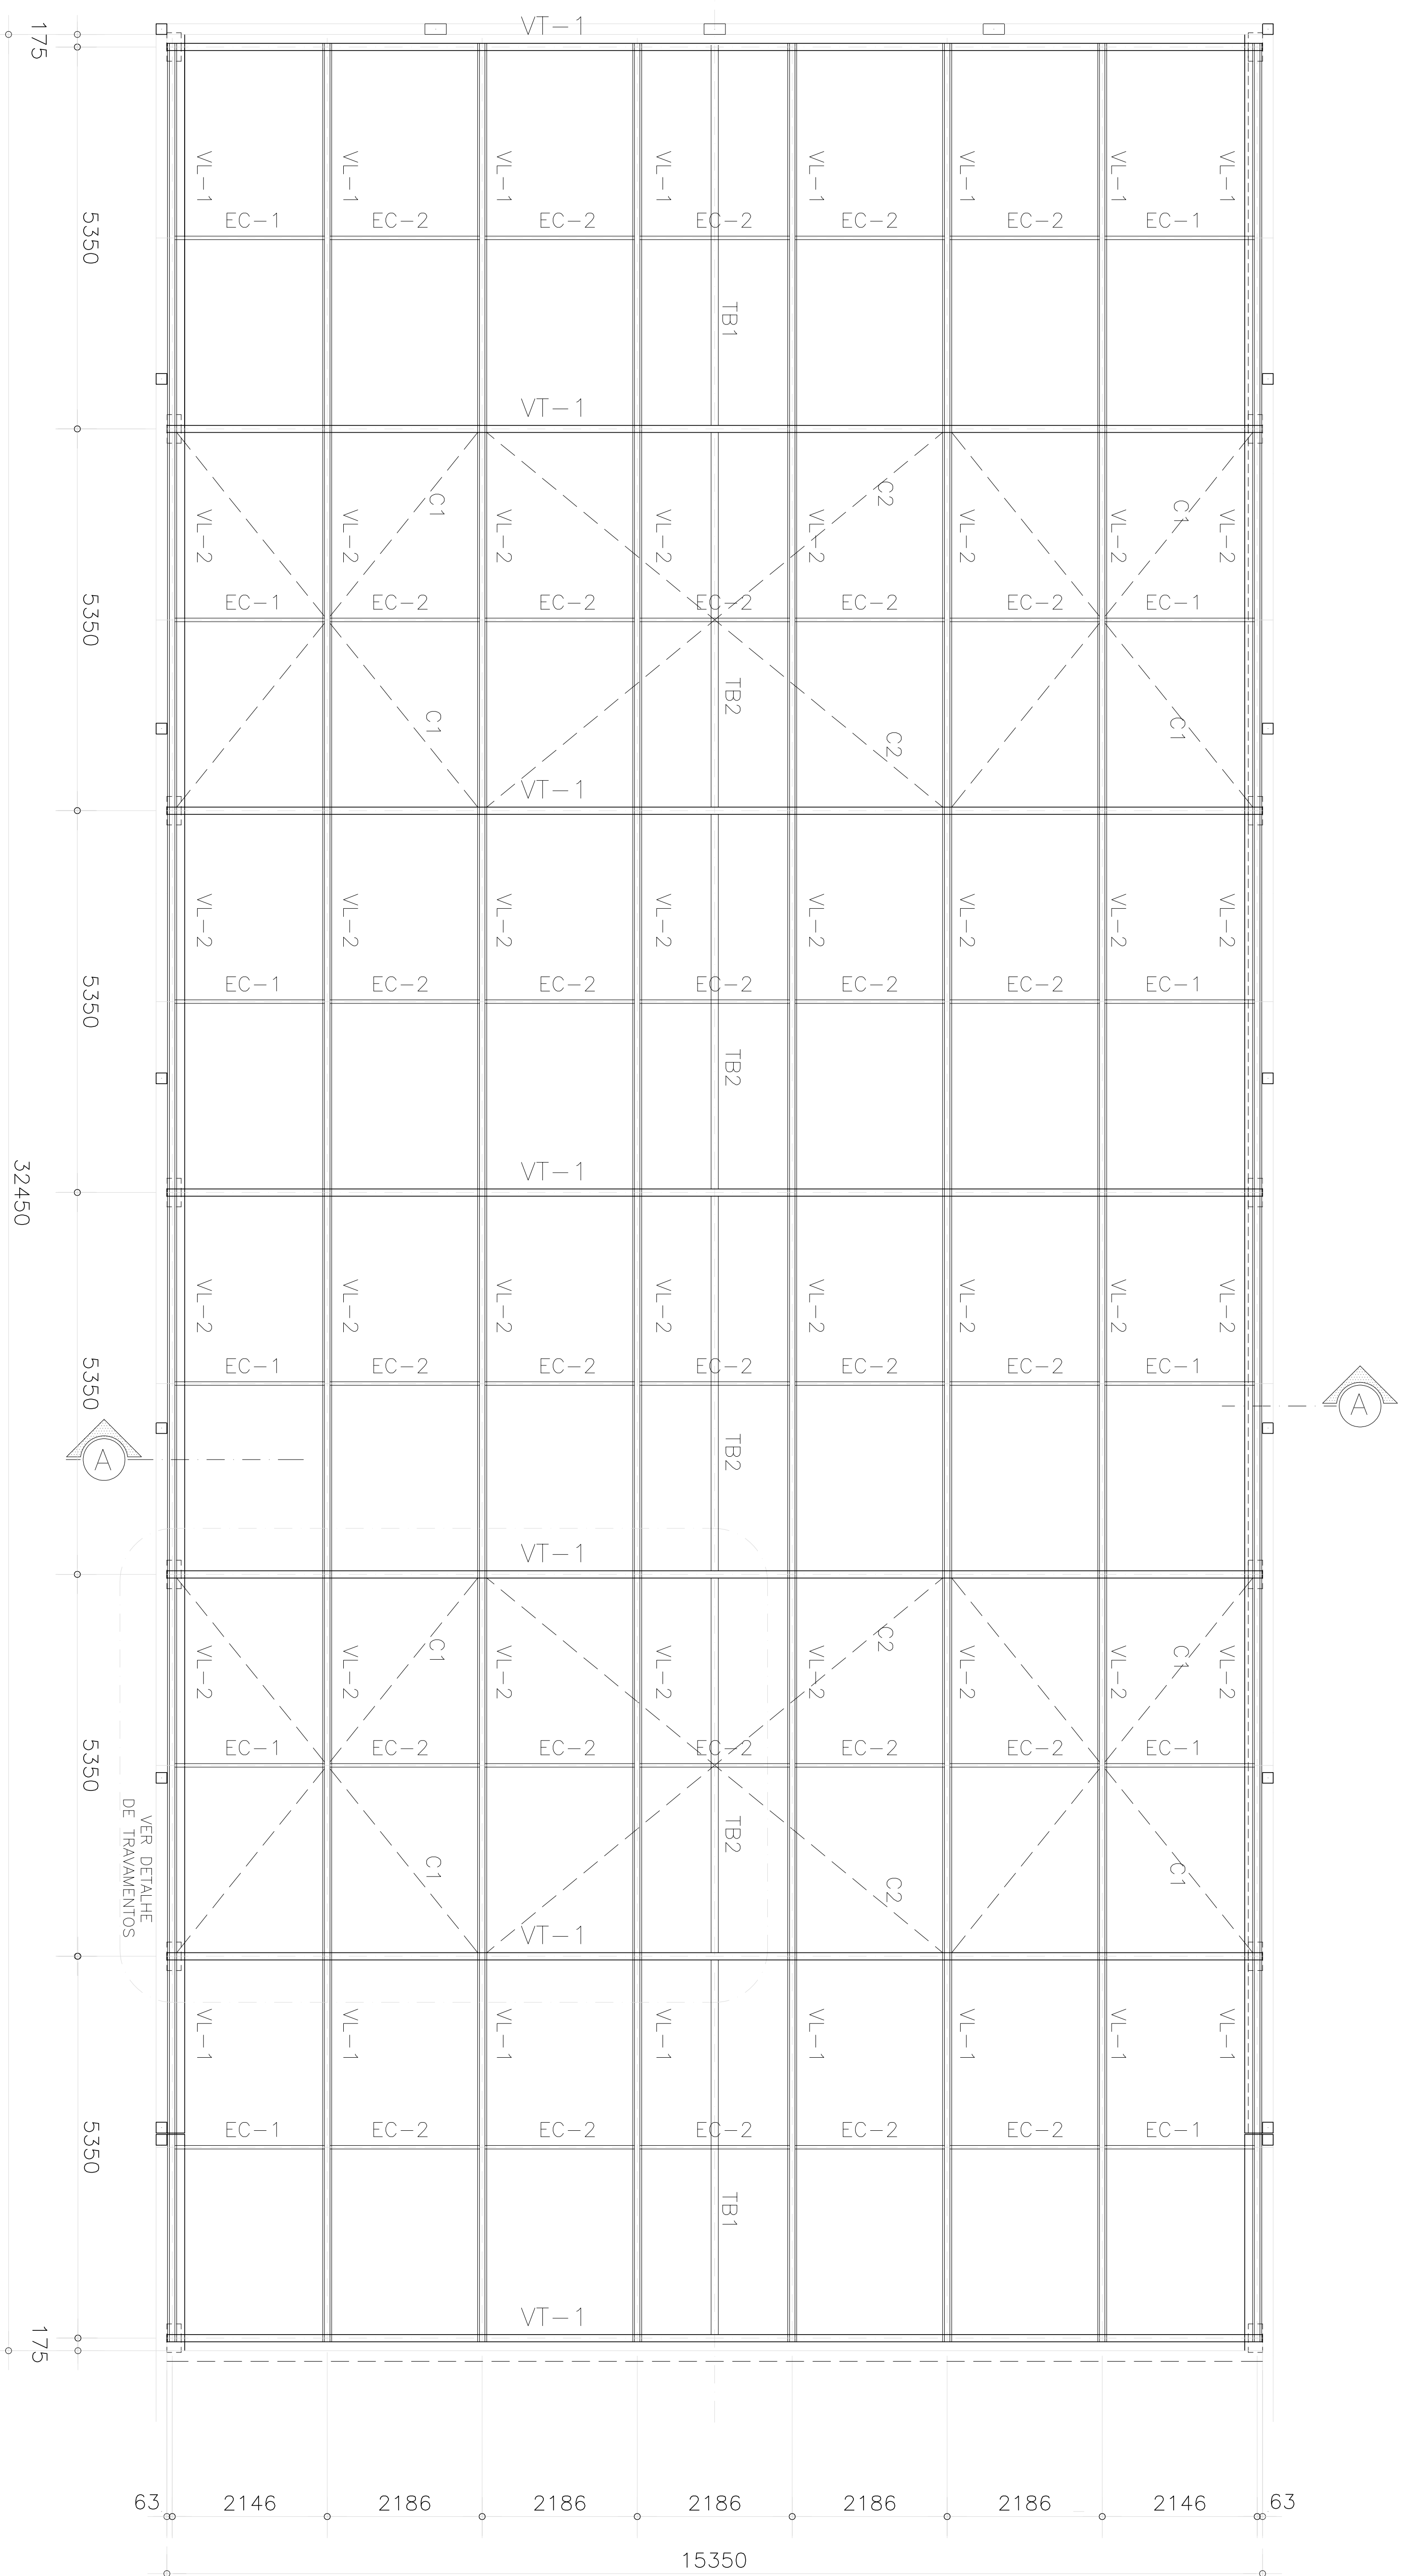

CORTE TRANSVERSAL A'A
ESCALA: 1/50


ESCALA: 1/5

- NOTAS GERAIS:
- 01 - TODAS AS OTRAS ESTÃO EM MULETROS EXCETO INICIAÇÃO CONTRÁRIA.
 - 02 - CONTER TODAS AS UNIDADES NA OBRA ANTES DE INICIAR A FABRICAÇÃO DAS PEÇAS.
 - 03 - PINTURA TODAS AS PEÇAS RECEBERÃO 02 DEMÃOES DE COR A SER DEFINIDA - ACOBRAMENTO EM ESMALTE SINTÉTICO NA COR DA PEÇA.
 - 04 - 440 - FERRAGENS COM NA RELAÇÃO DE MATERIAL.
 - 05 - 5405 - ELÉTRICOS ANS E 701950 43,5mm (OX 48-23)
 - 06 - COBERTURA: TELA ALUMINADA, LONJANQUE NA TELA 2" PD 10

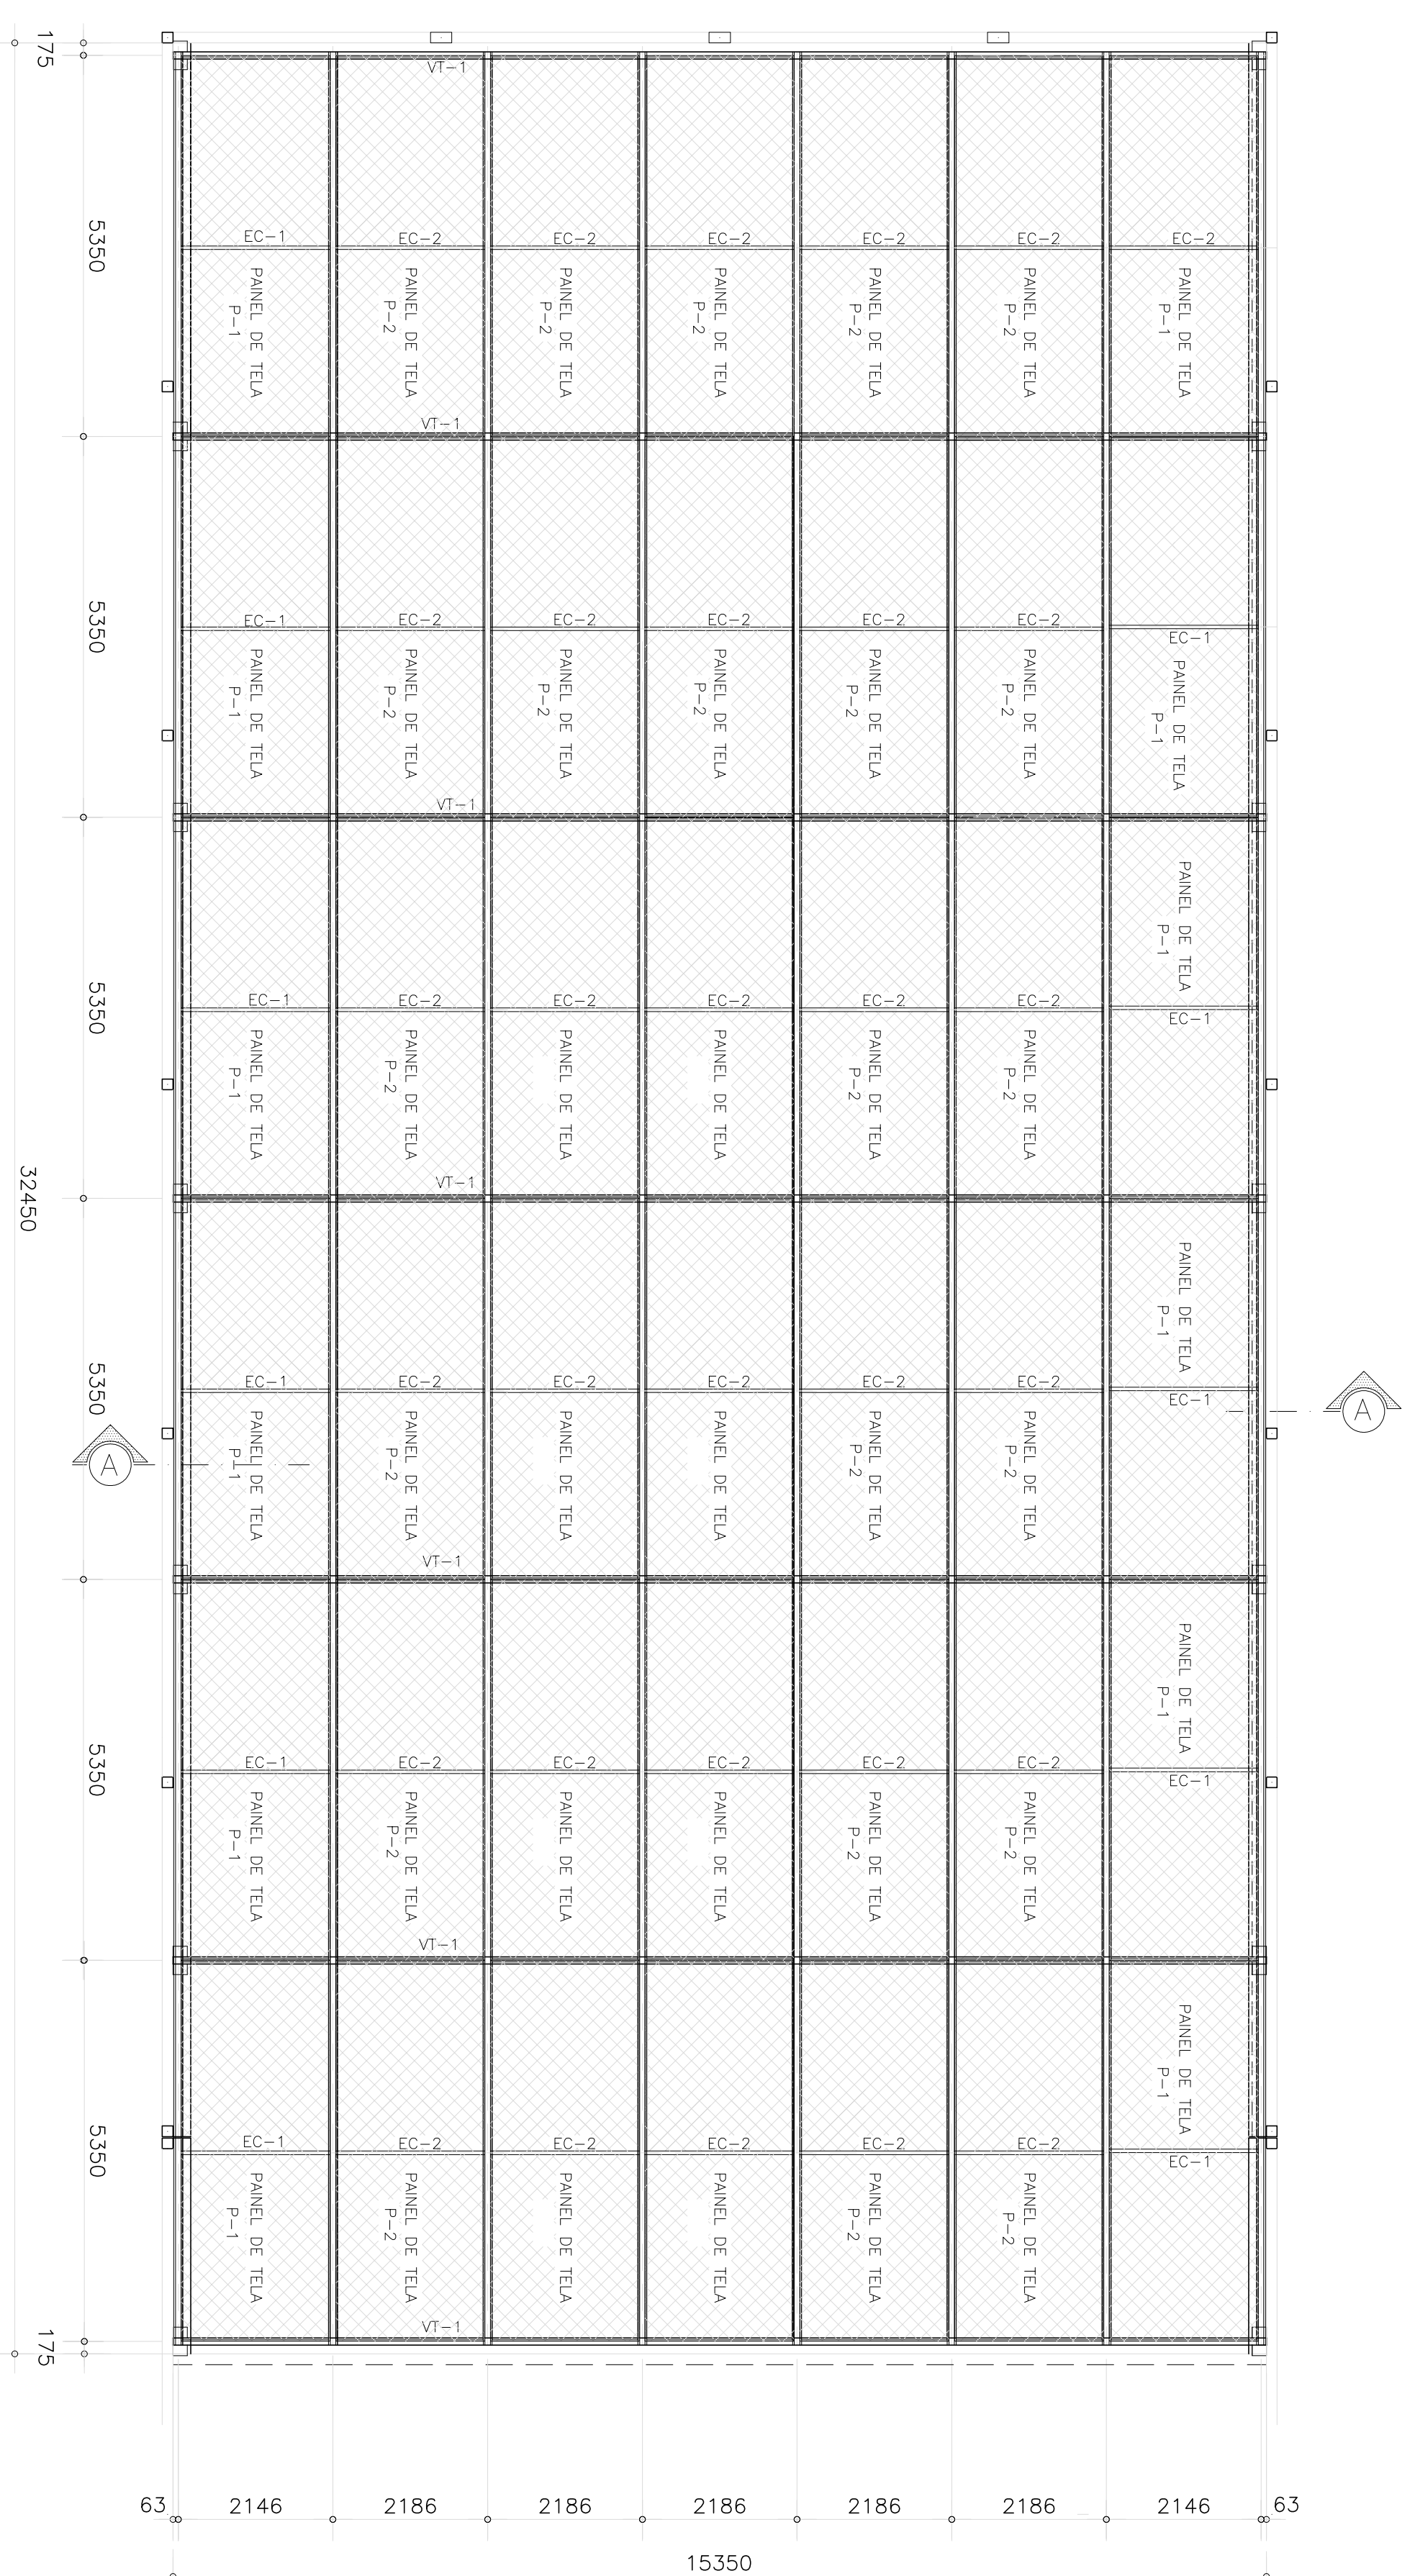

PLANTA BAIXA – ESQUEMA DE MONTAGEM
ESCALA: 1/50

ESCALA: 1/50

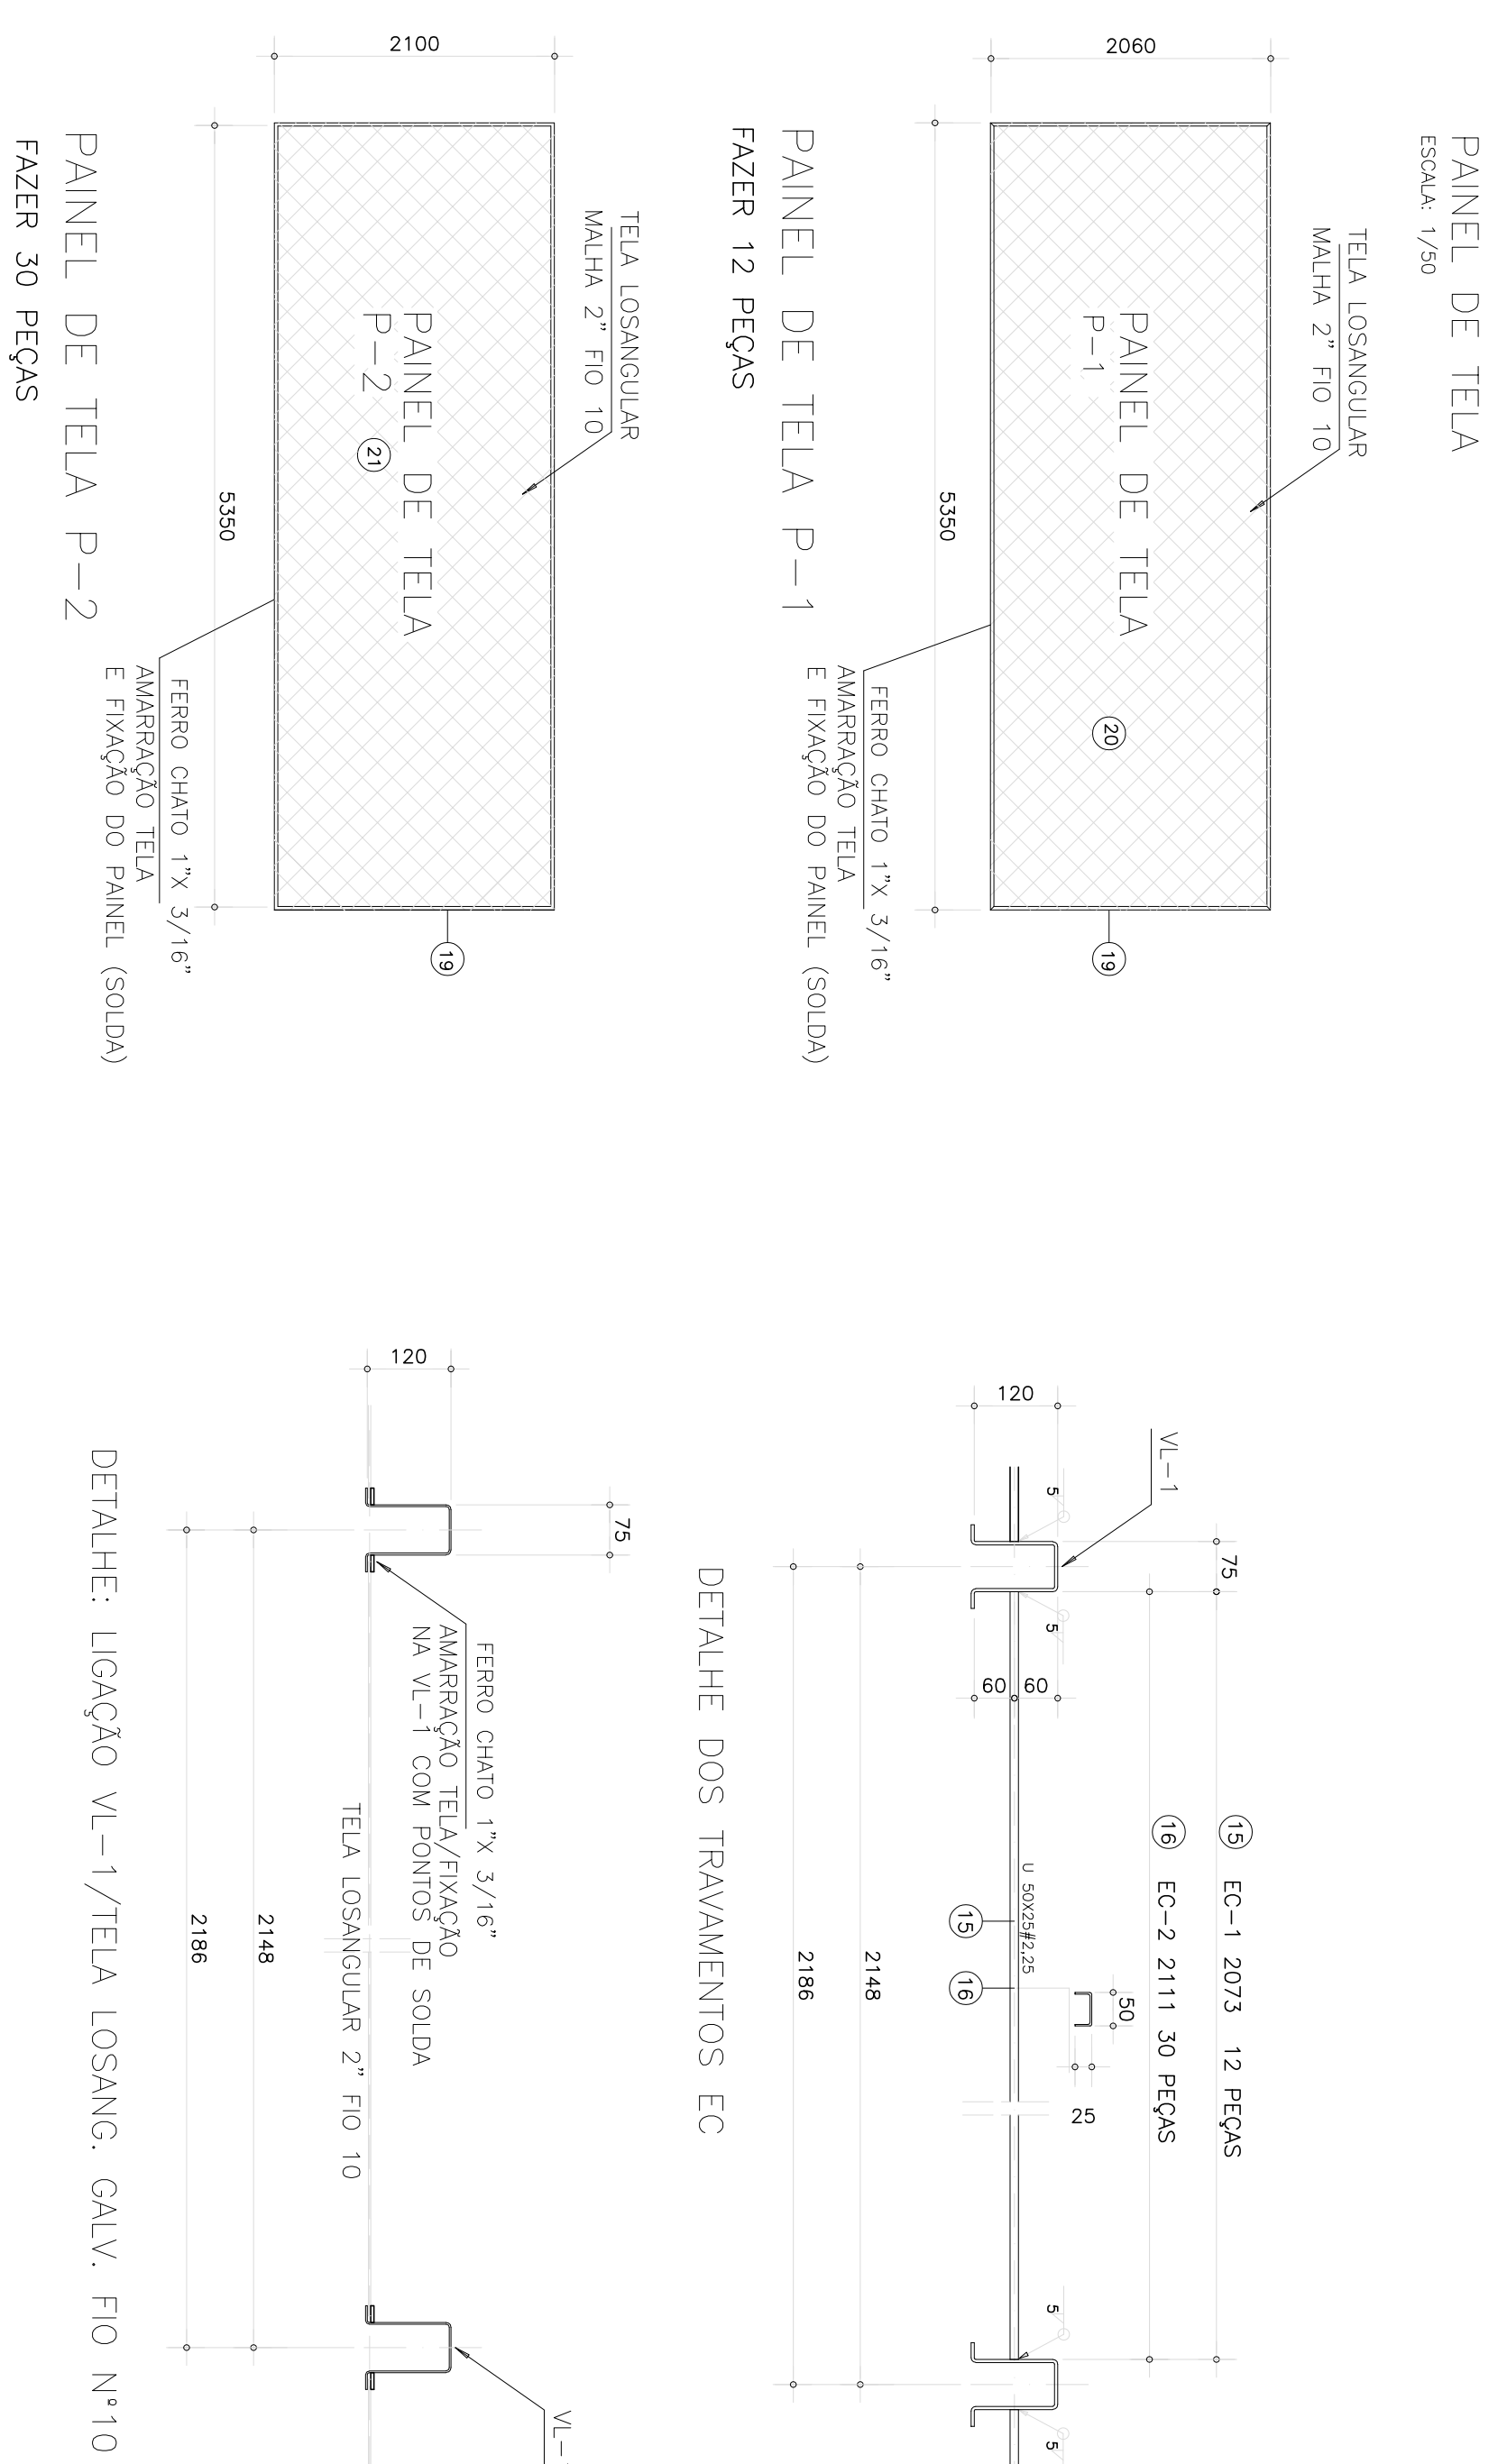[illegible]