


# PLANTA BAIXA


ESCALA 1:50

ÁREA MURO = 206,14 m<sup>2</sup>

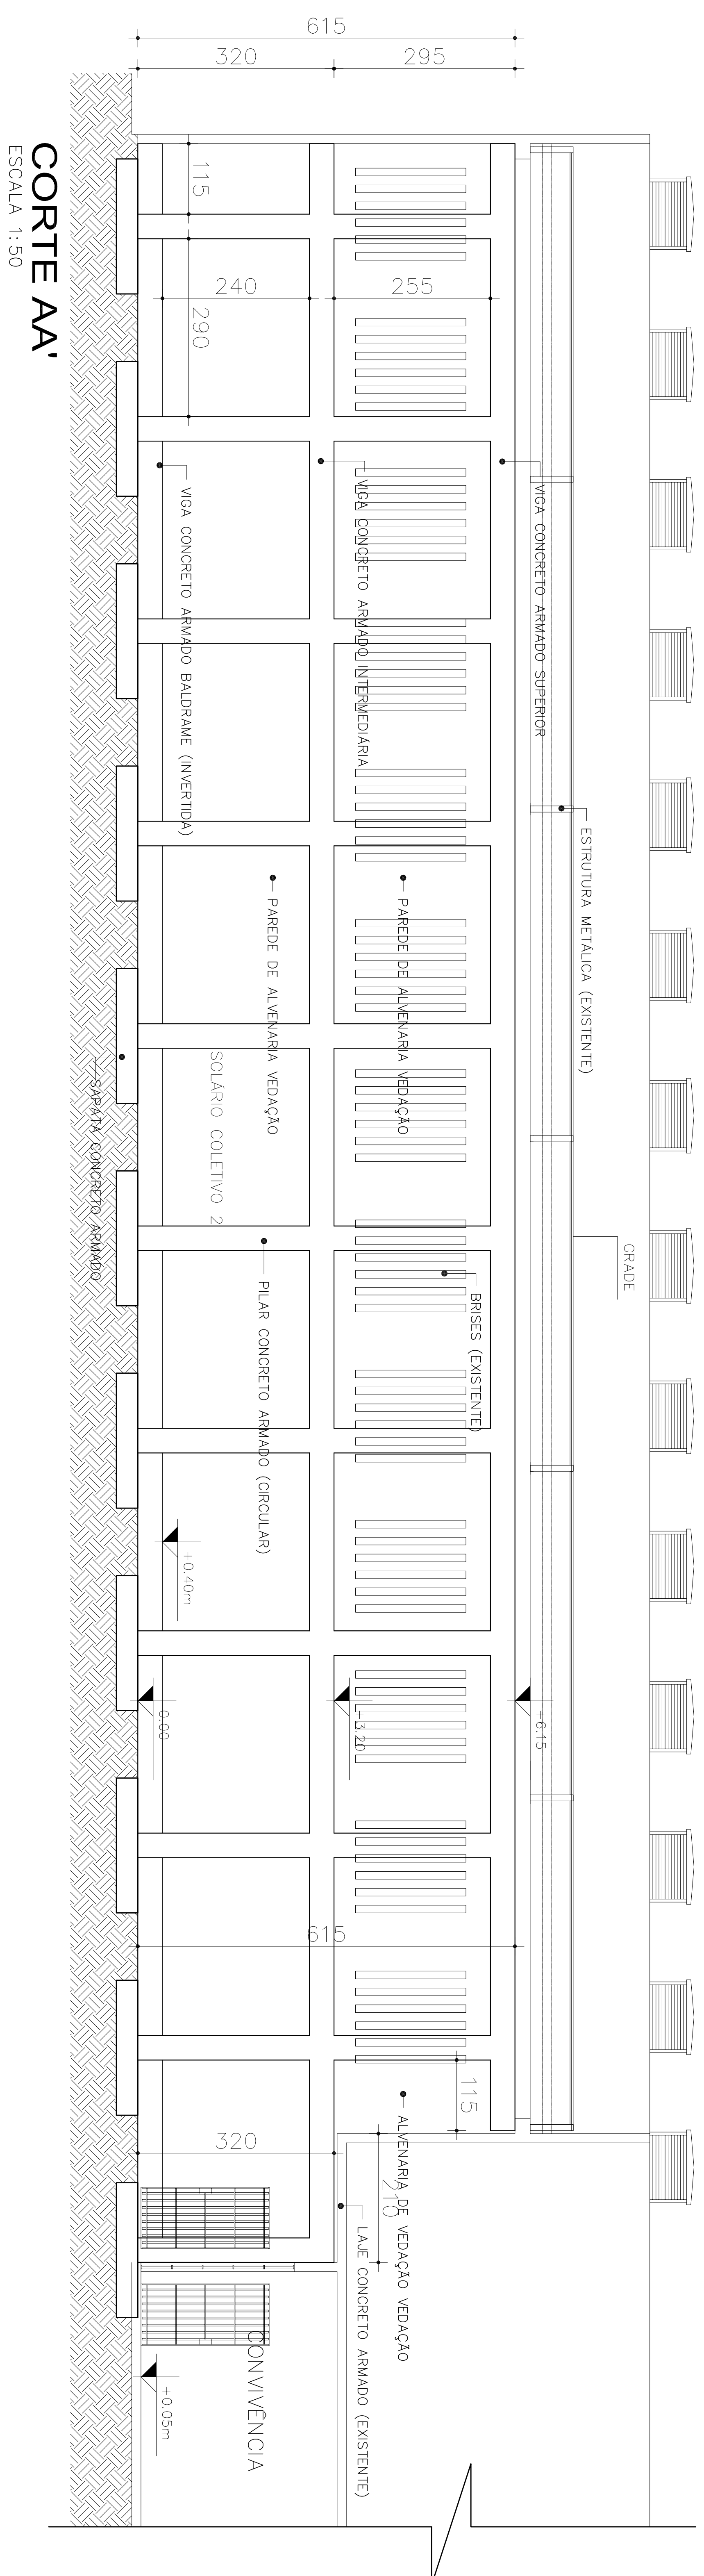

# CORTE AA'

ESCALA 1:50

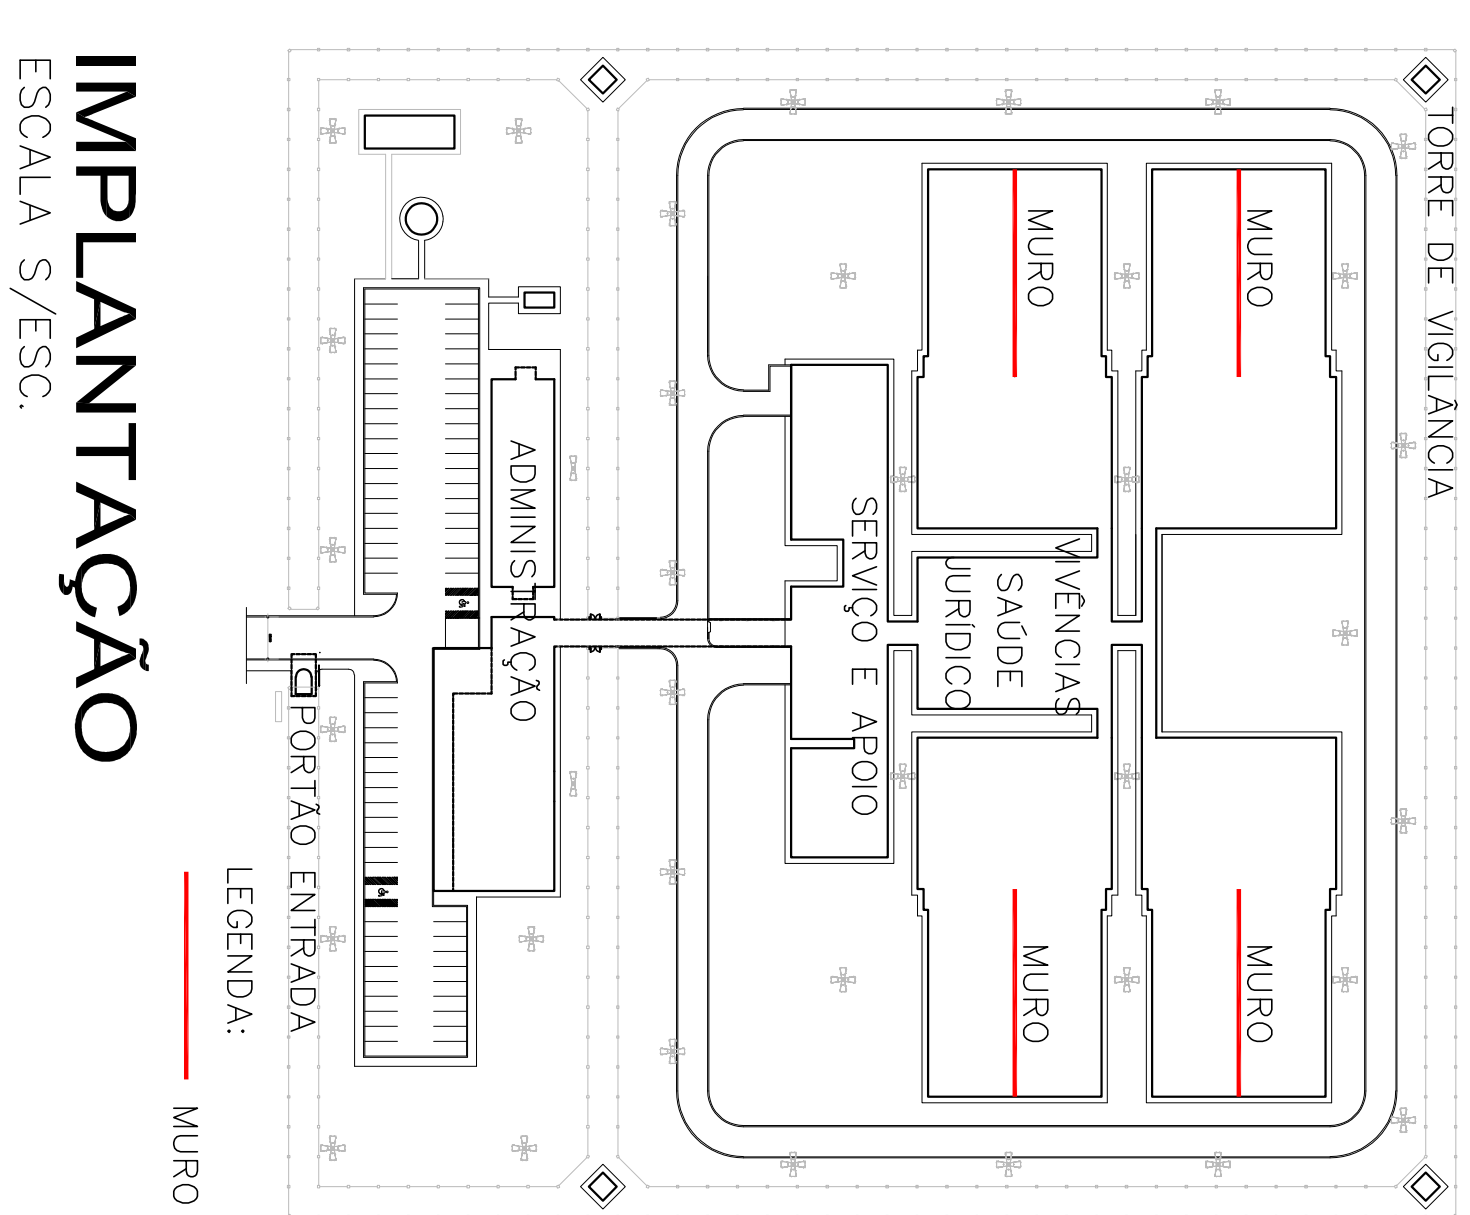

# IMPLANTAÇÃO

ESCALA S/ESC.

## QUADRO DE ÁREAS

ÁREA MURO POR VIVENCIA = 206,14 m<sup>2</sup>

ÁREA MURO POR UNIDADE PRISIONAL = 824,56 m<sup>2</sup>

NOTA: PROJETO SERÁ REPLICADO PARA AS UNIDADES DA PRISIONAIS DA

PTBRA, PFCG, PFCAT, PFMOS E PFPV TOTALIZANDO 4.122,80 m2

[illegible]

Departamento Penitenciário Nacional - DEPEN  
 Setor de Comunicação Social - Rua 15 de Novembro, 150 - Centro - Rio de Janeiro, RJ

Penitenciária Federal em Porto Velho - PFPV

Rendiconto Tecnico pelo Projeto	Projetado
---------------------------------	-----------

---

**Kelvin Zuffon**

---

## Projeto Arquitetônico

— Corte AA  
— Implantatın

Data	Outubro/2022
------	--------------

Corfenchola
-------------

A0



1/1