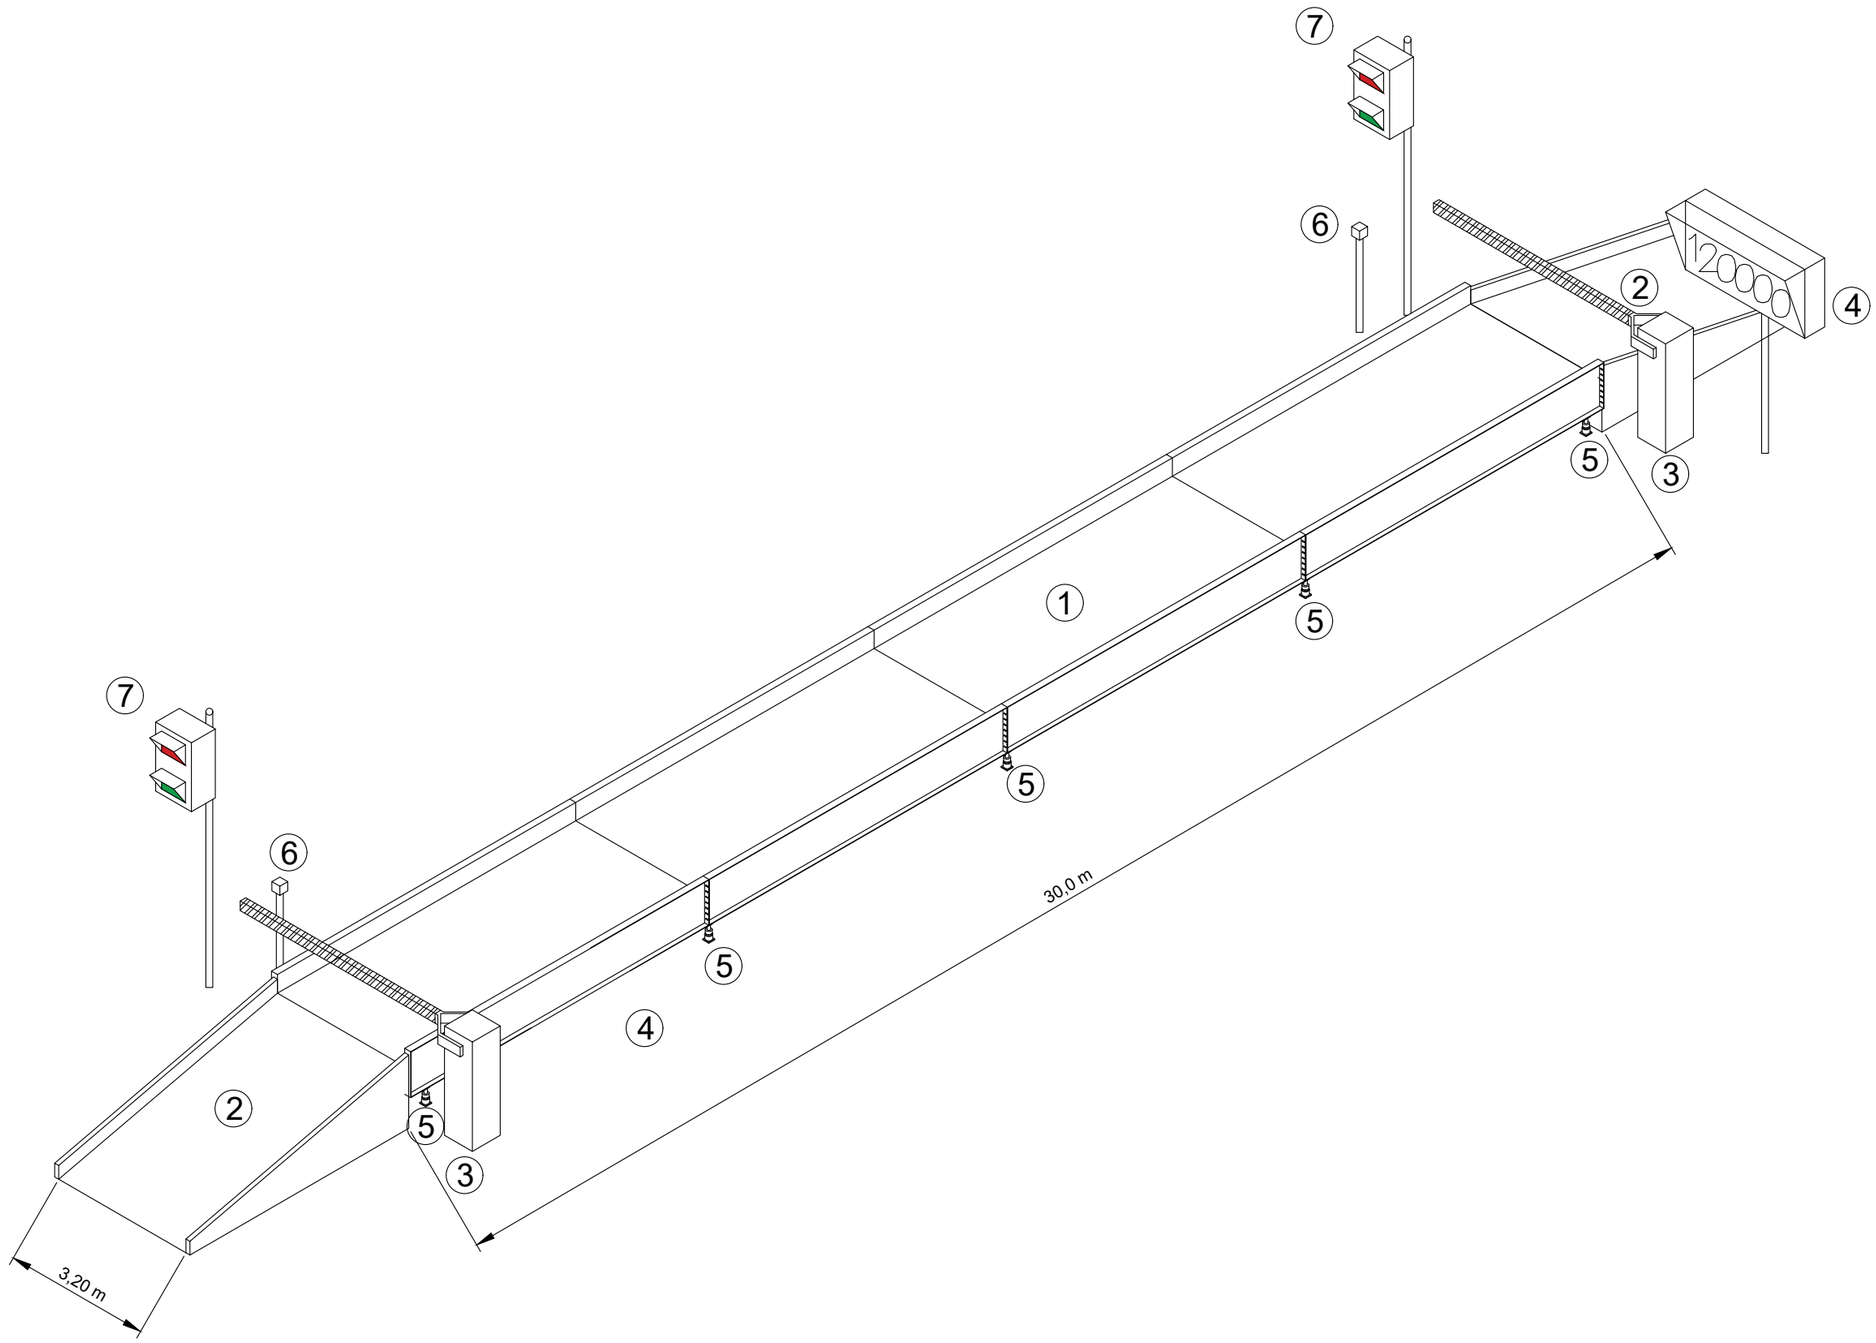


LEGENDA	QUANTIDADE
(1) Plataforma 30,0 x 3,20 m (interna)	1
(2) Rampa de acesso à balança	2
(3) Cancela automatizada	2
(4) Display externo monocromático	1
(5) Células de carga digitais blindadas	10 (mínimo)
(6) Sensor de posicionamento	2
(7) Semáforo , luz verde e vermelha	2

NOTAS

1 – A FUNDAÇÃO DA BALANÇA FOI OMITIDA NO DESENHO

NOTAS

Conab

PROPRIETÁRIO:
Companhia Nacional de Abastecimento

PROJETO:
KAIO LINS TEOTÔNIO
Engenheiro Mecânico
CREA 19851/D - DF

PROJETO BÁSICO DE BALANÇA RODOVIÁRIA - CONFIGURAÇÃO DA BALANÇA

ENDEREÇO:
Definido pela respectiva Ata de Registro de Preços


TÍTULO:
Esquema de acessórios da nova balança rodoviária

PRANCHA Nº
01/05


ESCALA:
SEM ESCALA

REFERÊNCIA:

DATA:
Outubro / 2025

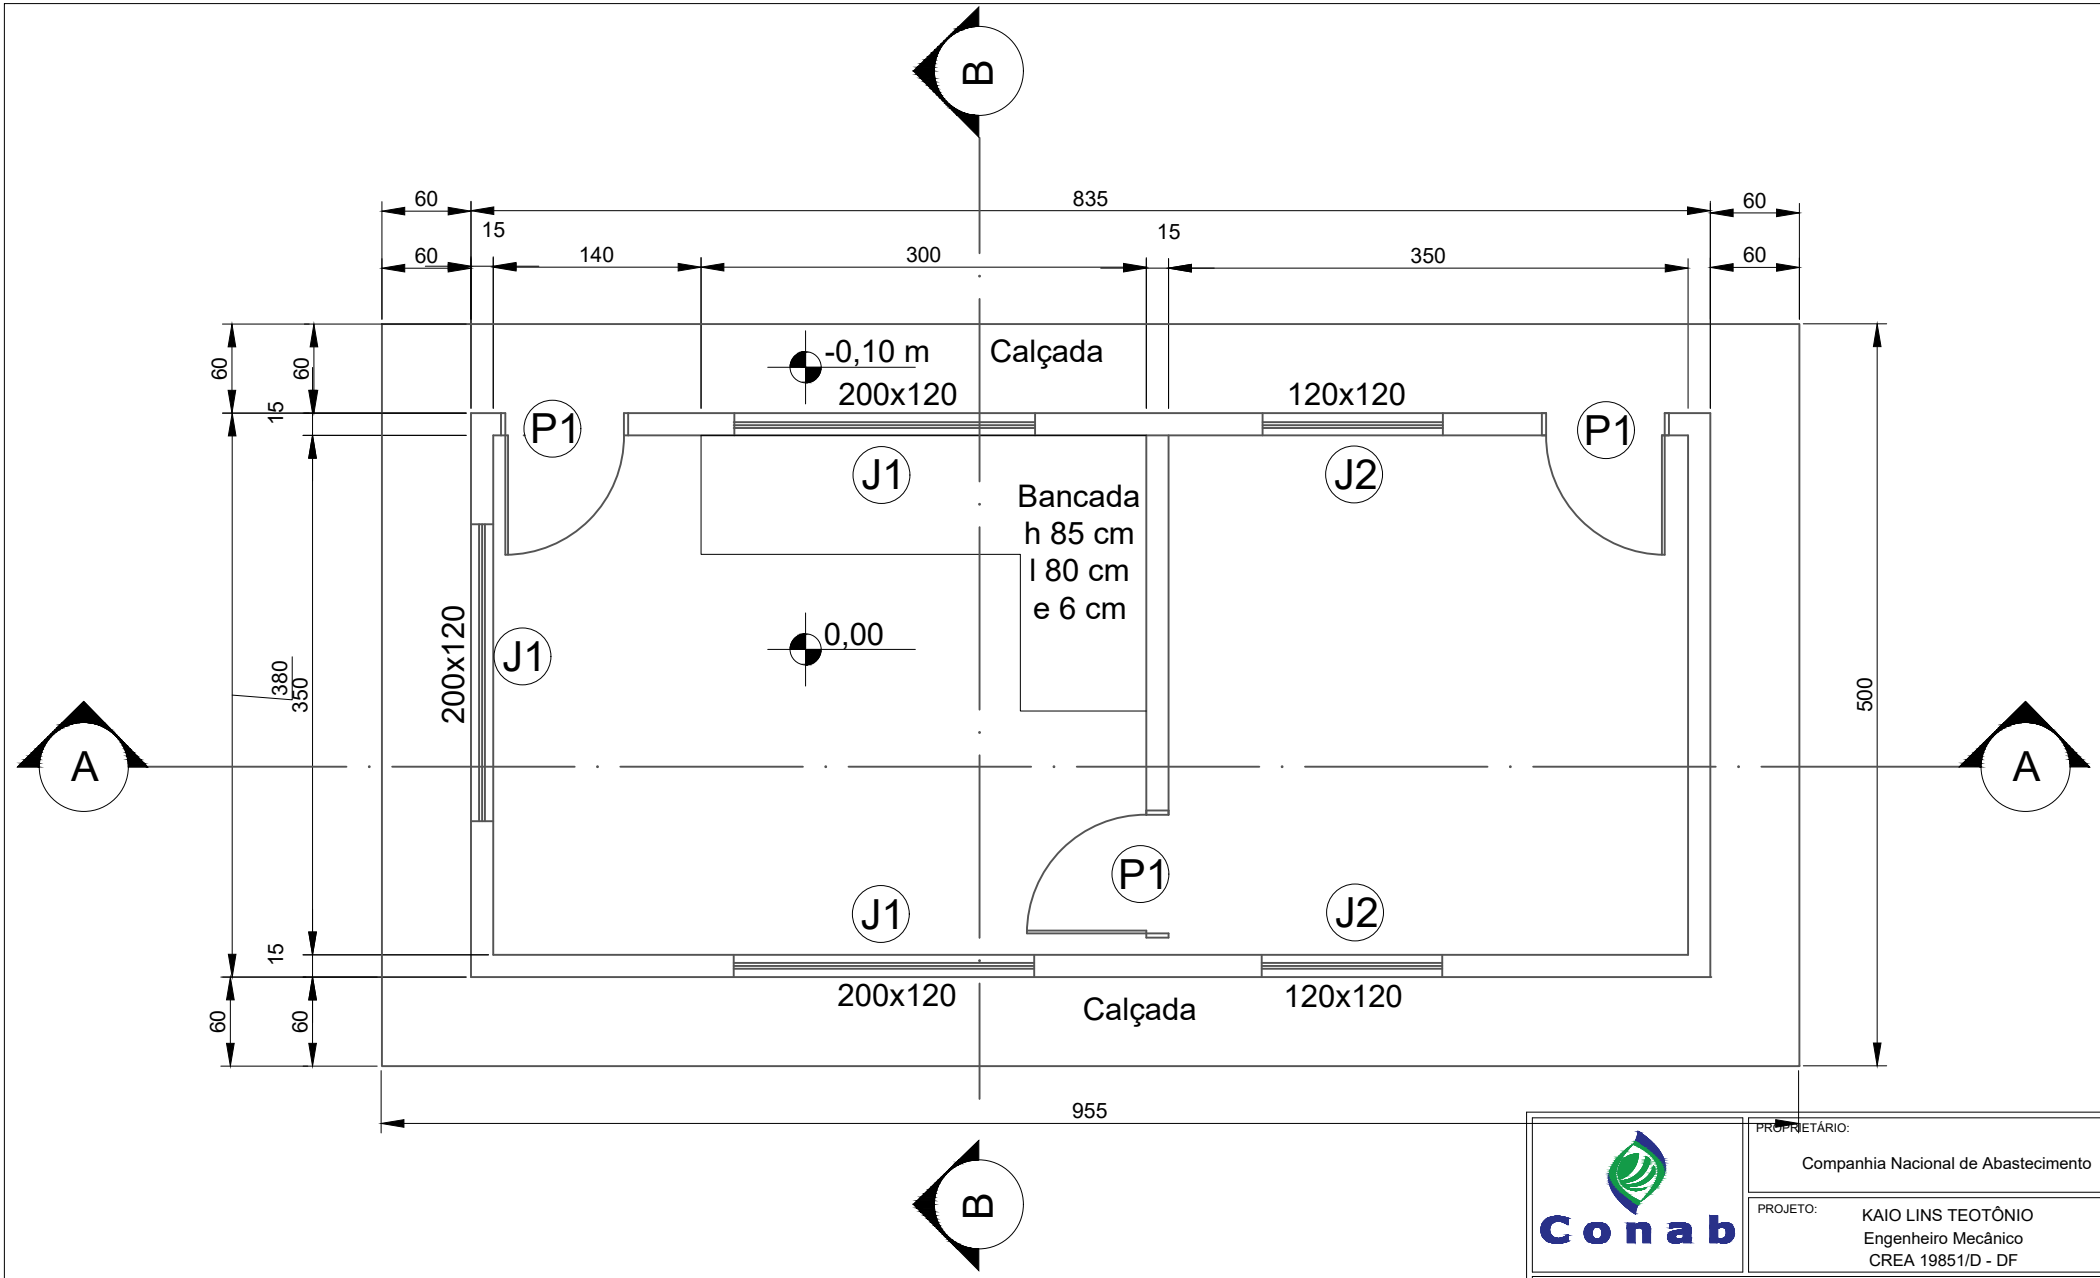


PROPRIETÁRIO:	Companhia Nacional de Abastecimento
PROJETO:	KAIO LINS TEOTÔNIO Engenheiro Mecânico CREA 19851/D - DF
PROJETO BÁSICO DE BALANÇA RODOVIÁRIA - CONFIGURAÇÃO DA BALANÇA	
ENDEREÇO:	Definido pela respectiva Ata de Registro de Preços
TÍTULO:	Cabina da Balança - Planta Baixa
PRANCHA N°	02/05
ESCALA:	1:50
REFERÊNCIA:	
DATA:	Outubro / 2025

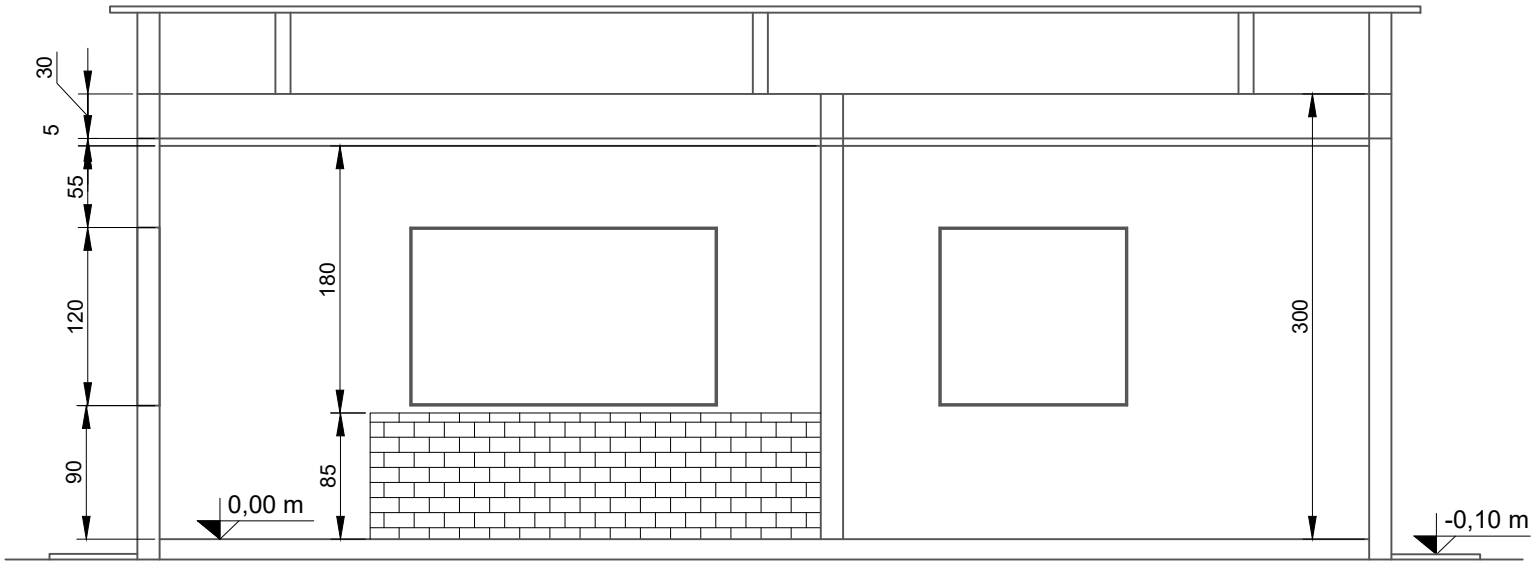

2 CORTE AA


ESCALA: 1:50

	PROPRIETÁRIO: Companhia Nacional de Abastecimento
	PROJETO: KAIO LINS TEOTÔNIO Engenheiro Mecânico CREA 19851/D - DF
PROJETO BÁSICO DE BALANÇA RODOVIÁRIA	
ENDEREÇO: Definido pela respectiva Ata de Registro de Preços	
TÍTULO: Cabina da Balança - Corte A-A	PRANCHA N° 03/05
ESCALA: 1:50	REFERÊNCIA:
DATA: Outubro / 2025	

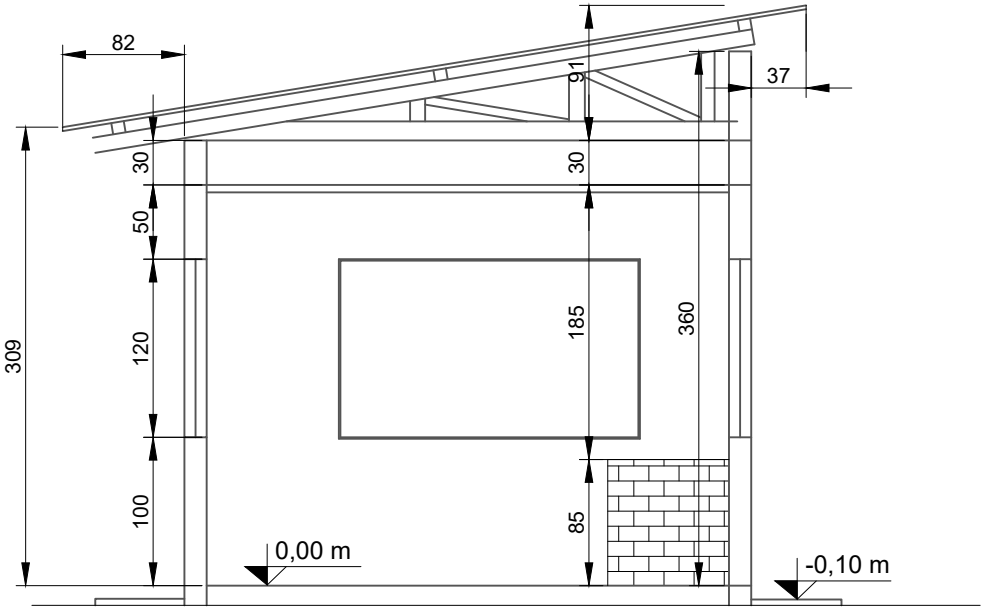

3 CORTE BB

ESCALA: 1:50

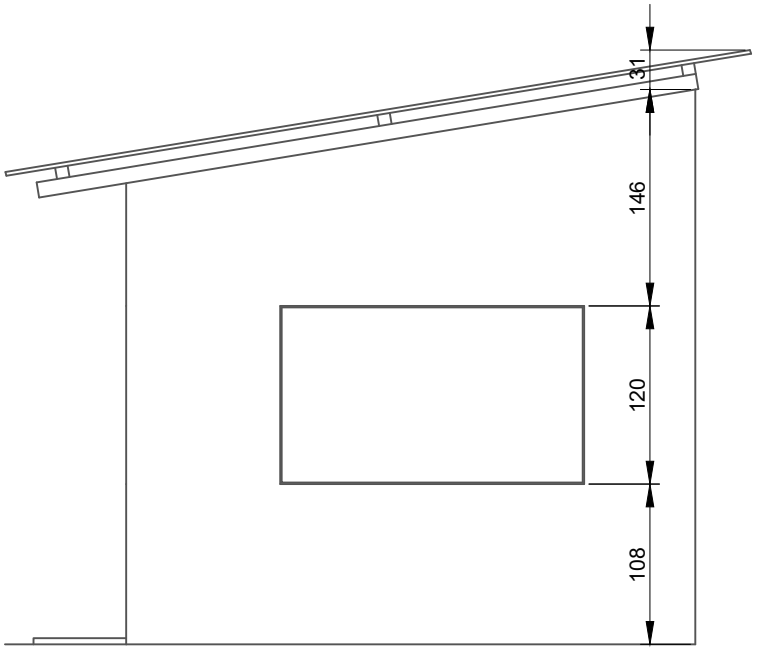

4 VISTA LATERAL

ESCALA: 1:50

Conab

PROPRIETÁRIO: Companhia Nacional de Abastecimento

PROJETO: KAIO LINS TEOTÔNIO
Engenheiro Mecânico
CREA 19851/D - DF

PROJETO BÁSICO DE BALANÇA RODOVIÁRIA

ENDEREÇO: Definido pela respectiva Ata de Registro de Preços


TÍTULO: Cabina da Balança - Corte B-B

PRANCHA Nº 04/05

ESCALA: 1:50

REFERÊNCIA:

DATA: Outubro / 2025

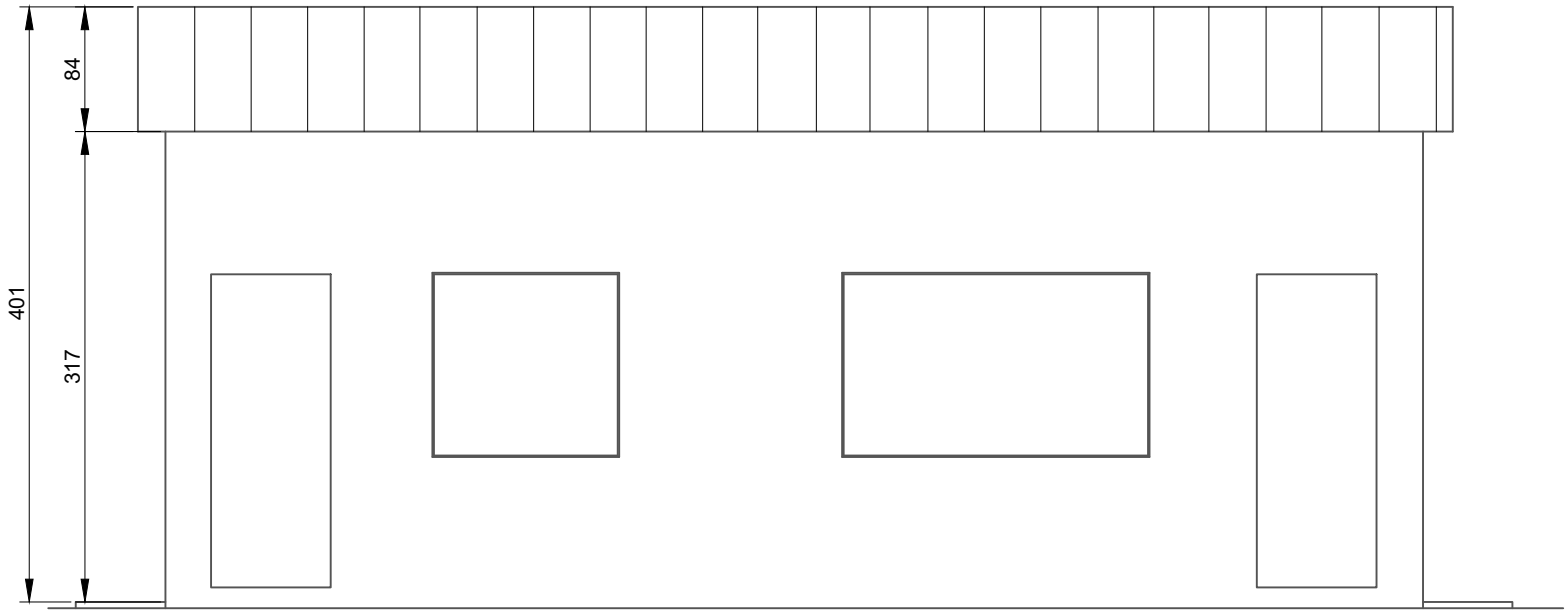

5 FACHADA

ESCALA: 1:50

Conab

PROPRIETÁRIO:
Companhia Nacional de Abastecimento

PROJETO:
KAIO LINS TEOTÔNIO
Engenheiro Mecânico
CREA 19851/D - DF

PROJETO BÁSICO DE BALANÇA RODOVIÁRIA

ENDEREÇO:
Definido pela respectiva Ata de Registro de Preços

TÍTULO:
Cabina da Balança - Fachada dos Fundos

PRANCHA N°
05/05

ESCALA:
1:50

REFERÊNCIA:

DATA:
Outubro / 2025