1 SALA DE AULA P
ESCALA 1/25

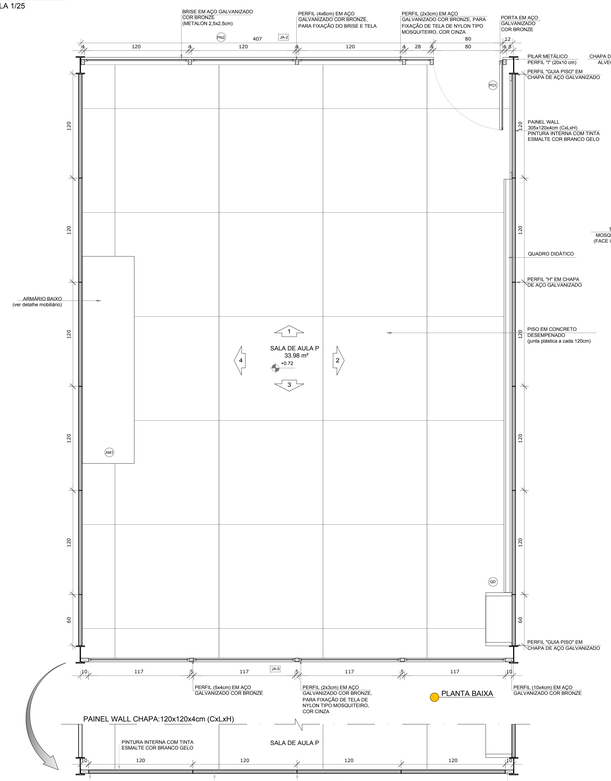

PLANTA BAIXA

DETALHE - MODULAÇÃO PAINEL WALL SOB ESQUADRIA DE TELA

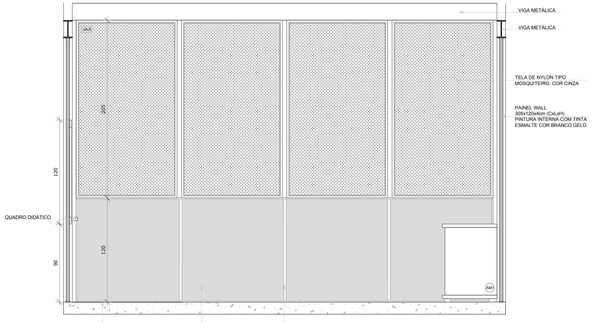

VISTA 3

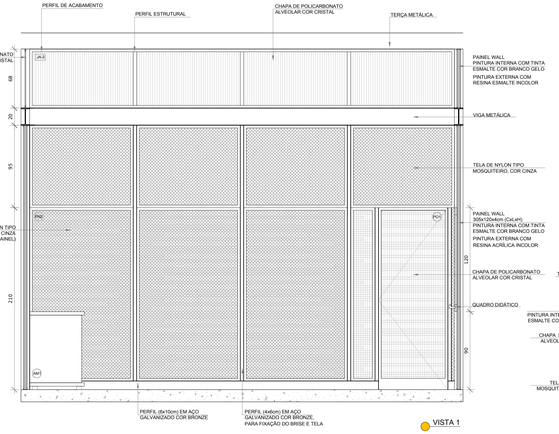

VISTA 1

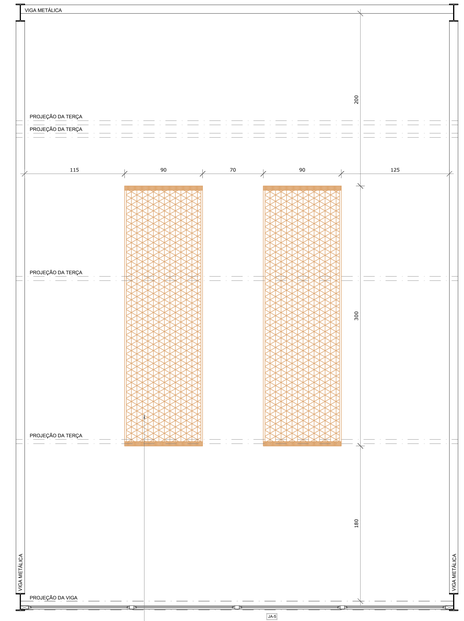

PLANTA DE FORRO

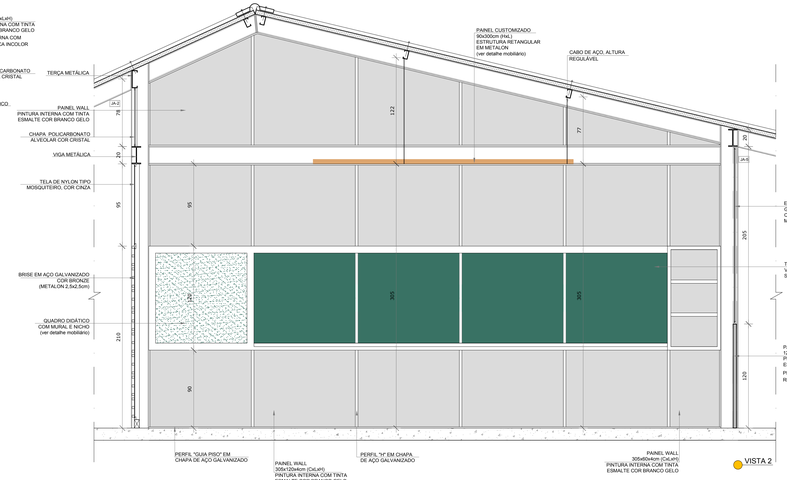

VISTA 2

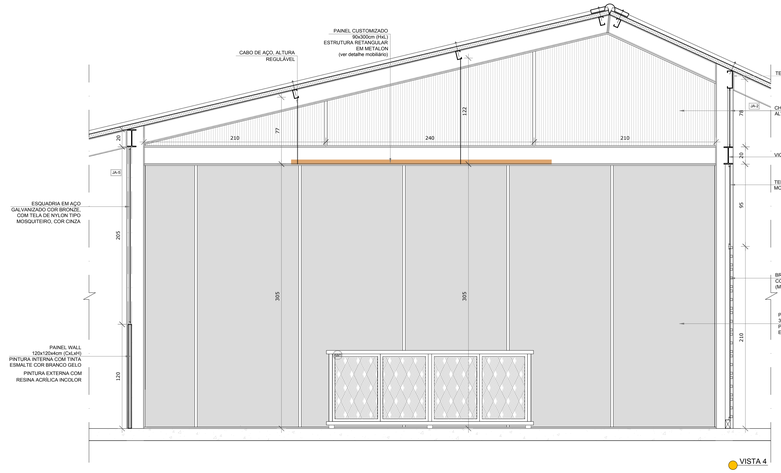

VISTA 4

CROQUI DE REFERÊNCIA

FNDE Fundo Nacional de Desenvolvimento da Educação

Ministério da Educação

PROJETO PADRÃO - FNDE

PROPRIETÁRIO: :

ENDEREÇO:

MUNICÍPIO – UF:

PROPRIETÁRIO

RESP. TÉCNICO — CREA

AUTOR DO PROJETO — CAU

DLFO

CREA

R.A

OBSERVAÇÕES:

PROJETO ESCOLAS INDÍGENAS - 2 SALAS - 2A
PROJETO DE ARQUITETURA

COORDENAÇÃO: CGEST - Coordenação Geral de Infraestrutura Educacional	AMPLIAÇÃO CONJUNTO PEDAGÓGICO SALA DE AULA P		ARQ
FORMATO (1189x594)	REVISÃO R.00	ESCALA 1:25	PRANCHA 12/17
		DATA EMISSÃO AGOSTO/2017	