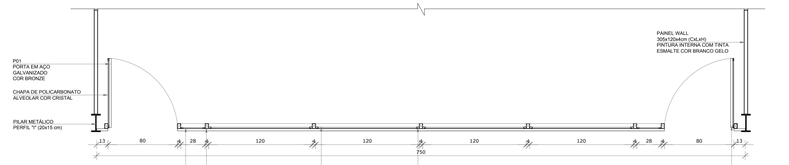

PLANTA BAIXA

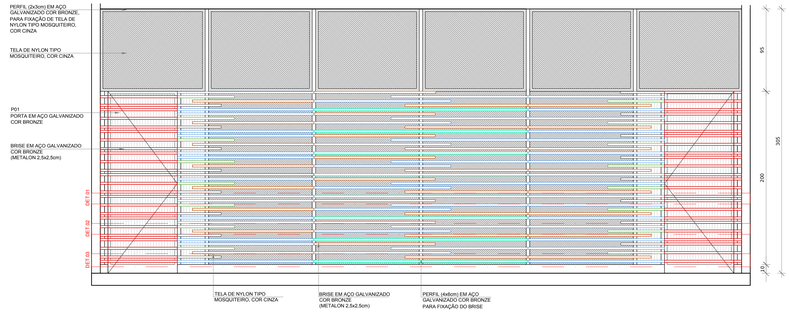

VISTA

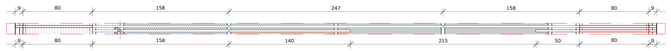

DETALHE 01 - VISTA
modulação brises

DETALHE 02 - VISTA
modulação brises

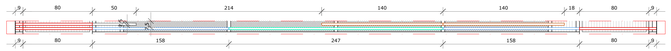

DETALHE 03 - VISTA
modulação brises

PN1 QUANT.: 01
DIMENSÕES: 750 x 305 cm
SISTEMA: fixo /brise metálico com tela de nylon
AMBIENTES: - Salas de Aula M

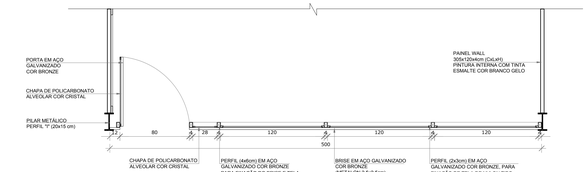

PLANTA BAIXA

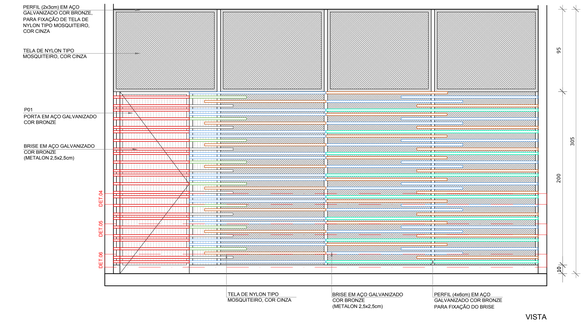

VISTA

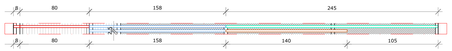

DETALHE 04 - VISTA
modulação brises

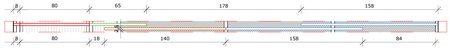

DETALHE 05 - VISTA
modulação brises

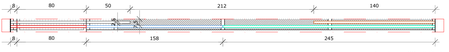

DETALHE 06 - VISTA
modulação brises

PN2 QUANT.: 01
DIMENSÕES: 500 x 305 cm
SISTEMA: fixo / brise metálico com tela de nylon
AMBIENTES: - Salas de aula P

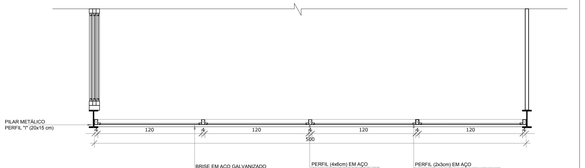

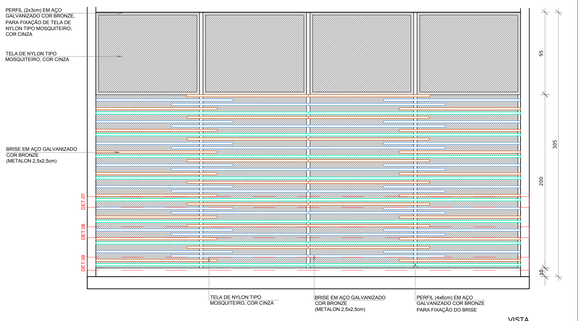

VISTA

DETALHE 07 - VISTA
modulação brises

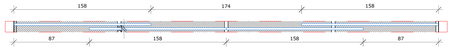

DETALHE 08 - VISTA
modulação brises

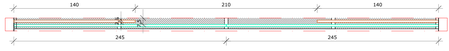

DETALHE 09 - VISTA
modulação brises

PN3 QUANT.: 01
DIMENSÕES: 500 x 305 cm
SISTEMA: fixo / brise metálico com tela de nylon
AMBIENTES: - Biblioteca/Informática
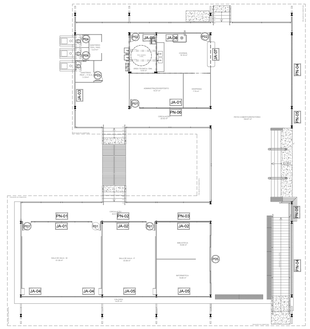
1 PAINÉIS
ESCALA 1/25