1 SALA DE AULA P
ESCALA 1/25

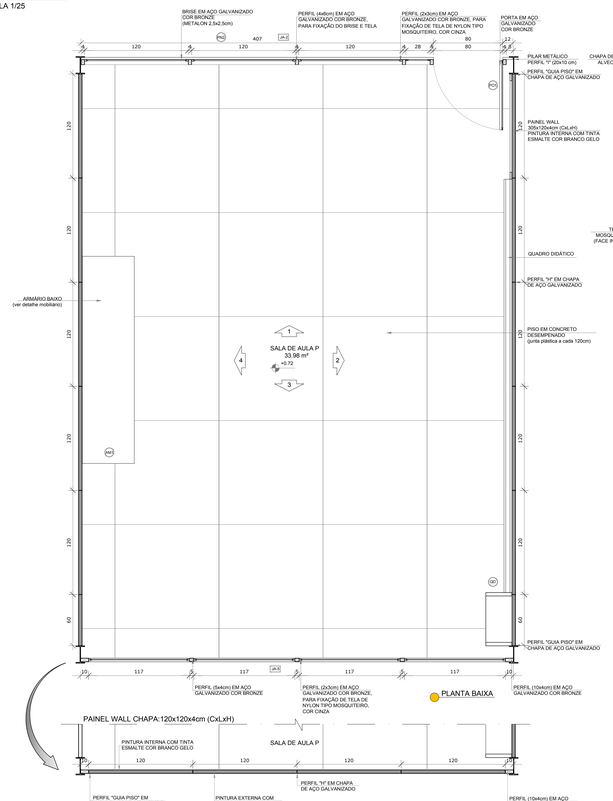

PLANTA BAIXA

DETALHE - MODULAÇÃO PAINEL WALL SOB ESQUADRIA DE TELA

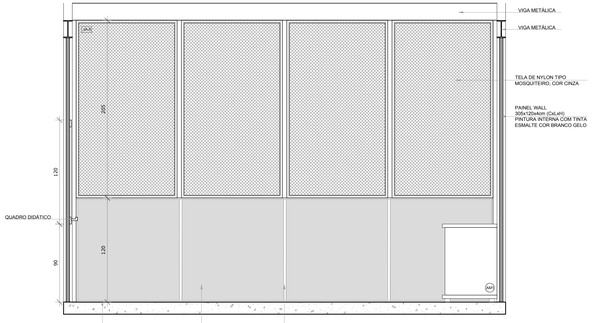

VISTA 3

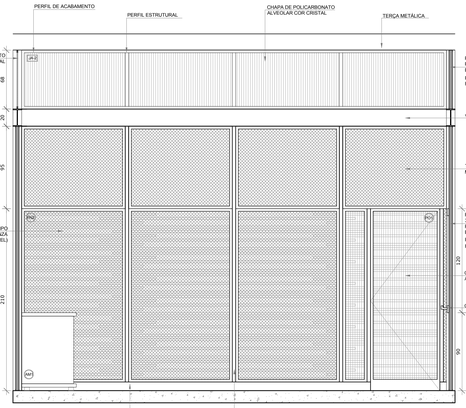

VISTA 1

PLANTA DE FORRO

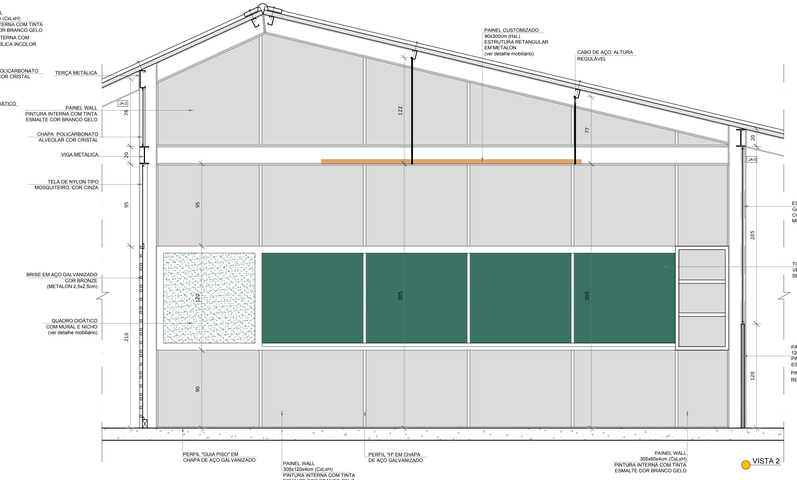

VISTA 2

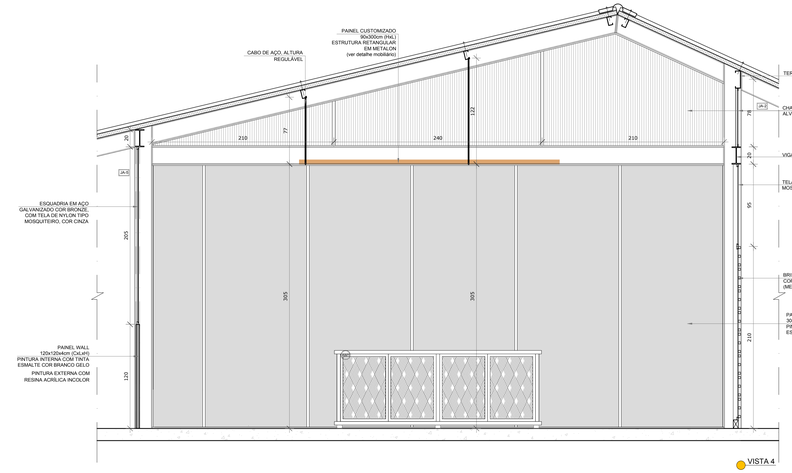

VISTA 4

CROQUI DE REFERÊNCIA

FNDE Fundo Nacional de Desenvolvimento da Educação

Ministério da Educação

PROJETO PADRÃO - FNDE

PROPRIETÁRIO: :

ENDEREÇO:

MUNICÍPIO – UF:

PROPRIETÁRIO

RESP. TÉCNICO — CREA

AUTOR DO PROJETO — CAU

DLFO

CREA

RA

OBSERVAÇÕES:

PROJETO ESCOLAS INDÍGENAS - 3 SALAS - 3A

PROJETO DE ARQUITETURA

COORDENAÇÃO
CGEST - Coordenação Geral de Infraestrutura Educacional

AMPLIAÇÃO CONJUNTO PEDAGÓGICO
SALA DE AULA P

ARQ

REVISÃO R.00

ESCALA 1:25

PRANCHA 12/19

FORMATO (1189x594)

DATA EMISSÃO AGOSTO/2017