NOTAS

- MEDIDAS E NÍVEIS EM METROS;
- VERIFICAR POSIÇÃO EXATA DOS PILARES NO PROJETO ESTRUTURAL;
- VERIFICAR DETALHES CONSTRUTIVOS PERTINENTES NAS PRANCHAS DE DETALHAMENTO;
- EM CASO DE CONFLITO DE INFORMAÇÕES ENTRE O PROJETO GRÁFICO E O MEMORIAL DESCRITIVO, PREVALECE A INFORMAÇÃO CONTIDA NOS DESENHOS;
- ALTERAÇÕES NESTE PROJETO SOMENTE COM AUTORIZAÇÃO EXPRESSA DO FNDE

REFERÊNCIAS:

- PLANILHA DE QUANTITATIVOS
- MEMORIAL DESCRITIVO E ESPECIFICAÇÕES TÉCNICAS

LEGENDA:

+0.00(NA) +0.00(NO) / +0.00(NA) +0.00(NO) — INDICAÇÃO NIVEIS PLANTA E CORTE	INDICAÇÃO DE VISTAS
INDICAÇÃO DE CORTES	1 / A / 1 — ESPECIFICAÇÕES DE MATERIAIS
X — INDICAÇÃO DE FACHADAS	X — INDICAÇÃO DE EIXOS
JA-X / PMX — INDICAÇÃO DE PORTAS E JANELAS	BCX — INDICAÇÃO DE ELEMENTOS (BANCADAS, PRATELEIRAS E ETC.)

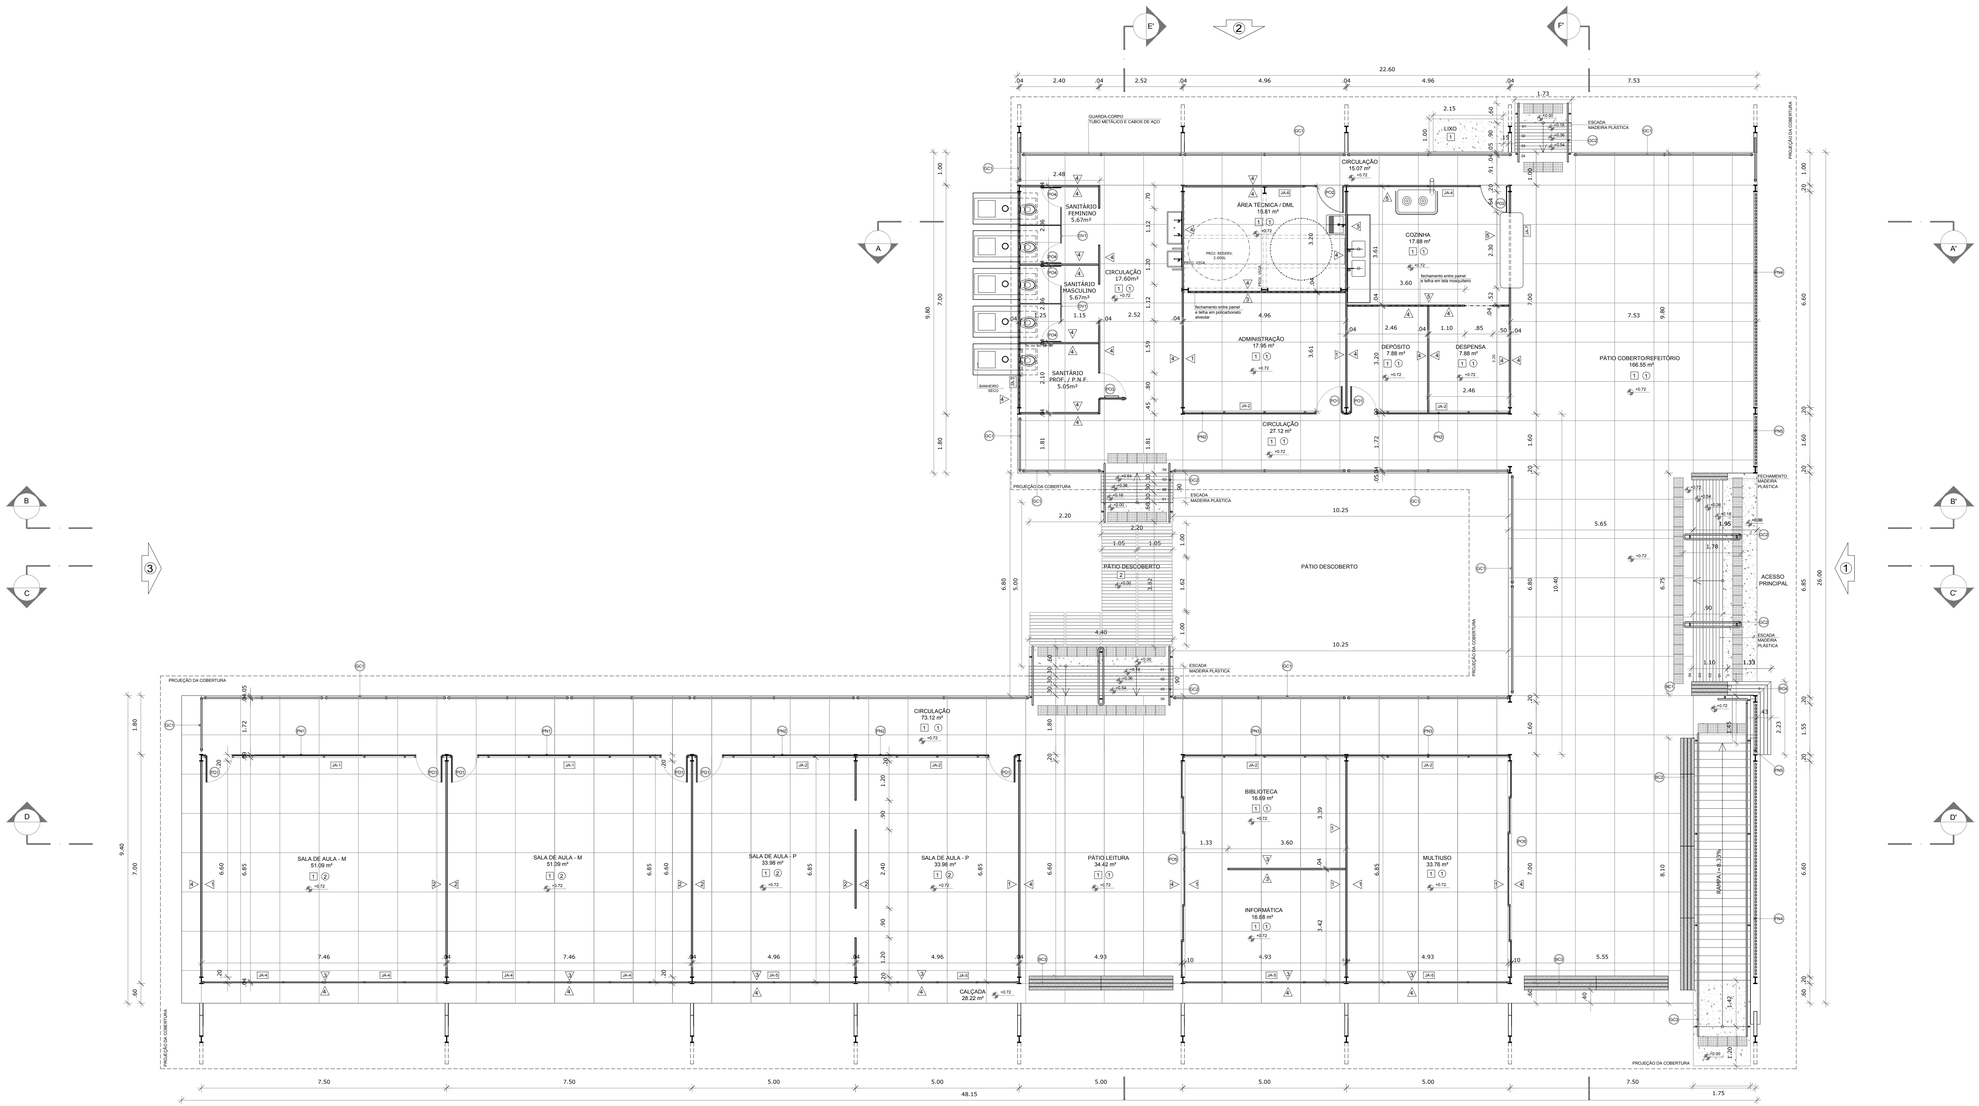

1 PLANTA BAIXA
ESCALA 1/75

FECHAMENTOS E ESQUADRIAS

LEGENDA DE PAINÉIS DE FECHAMENTO

REF.	Dimensões (cm)	Quantidade	TIPO	AMBIENTES
PN1	750 x 305	02	Quadros de metalon com telas, brise e 02 PO1	Salas de Aula M
PN2	500 x 305	04	Quadros de metalon com telas, brise e 01 PO1	Salas de Aula P, Adm. e Depósito/Despensa
PN3	500 x 305	02	Quadros de metalon com telas e brise	Biblioteca e Multiuso
PN4	660 x 305	02	Quadros de metalon com brises metálicos	Portico frontal - Pátio coberto/refeitório
PN5	160 x 305	02	Quadros de metalon com brises metálicos	Portico frontal - Pátio coberto/refeitório

LEGENDA DE PORTAS - PORTAS DE MADEIRA, METALON E DIVISÓRIAS

REF.	Dimensões (cm)	Quantidade	TIPO	AMBIENTES
PO1	28 + 80 x 210	08	01 folha - de abrir quadro de metalon c/ polic. alveolar e brise	Salas de aula, Adm, Depósito
PO2	31 + 80 x 210 + 110	02	01 folha - de abrir quadro de metalon com tela	Cozinha e Área técnica/ DML
PO3	80 x 210	01	01 folha - de abrir madeira com chapa metálica	Sanitários P.N.E.
PO4	60 x 180	04	01 folha - de abrir divisórias DV1- painel de fórmica	Sanitários Masculino e Feminino
PO5	650 x 305	02	04 fls de correr + 02 fls fixas quadro de metalon com tela e painel cust.*	Biblioteca, Informática e Sala Multiuso

* VER AMPLIAÇÕES E DETALHES ESPECÍFICOS

LEGENDA DE JANELAS - METALON

REF.	Dimensões (cm)	Área(m²)	Quant.	AreaTotal (m²)	h do peitoril(cm)/Tipo	AMBIENTES
JA-1	740 x 70	5,18	02	10,36	325 cm - fixo quadro de metalon c/ polic. alveolar	Salas de Aula M
JA-2	490 x 70	3,43	06	20,58	325 cm - fixo quadro de metalon c/ polic. alveolar	S. Aula P, Biblioteca, Multi., Adm. e Dep./Despensa
JA-3	660 x 55	3,63	01	3,63	250 cm - fixo quadro de metalon c/ polic. alveolar	Sanitários Masculino e Feminino; Sanitário P.N.E.
JA-4	360 x 205	7,38	05	36,90	120 cm - fixo quadro de metalon com tela	Salas de Aula M e Cozinha
JA-5	480 x 205	9,84	04	39,36	120 cm - fixo quadro de metalon com tela	Salas de Aula P, Multiuso e Informática
JA-6	360 x 110	3,96	01	3,96	215 cm - fixo quadro de metalon com tela	Área técnica/ DML
JA-7	240 x 230	5,52	01	5,52	75 cm - guilhotina quadro de metalon com tela	Cozinha

LEGENDA

DIVISÓRIAS - DV

- DV1 PAINEL DE FÓRMICA - chapa esp. 1 cm / alt. 180cm - SANITÁRIOS (MASC. e FEMIN.)

BANCO - BC*

- BC1 BANCO EM MADEIRA CERTIFICADA OU PLÁSTICA - 0.43x1,11H=0,45 m - ACESSO PRINCIPAL
- BC2 BANCO EM MADEIRA CERTIFICADA OU PLÁSTICA - 0.43x7,71H=0,45 m - PÁTIO COBERTO/REFEITÓRIO
- BC3 BANCO EM MADEIRA CERTIFICADA OU PLÁSTICA - 0.43x4,40H=0,45 m - PÁTIO COBERTO E PÁTIO LEITURA
- BC4 BANCO EM MADEIRA CERTIFICADA OU PLÁSTICA - 0.43x1,33+0,43x2,23H=0,45 m - ACESSO PRINCIPAL

GUARDA-CORPO E CORRIMÃO - GC*

- GC1 GUARDA-CORPO EM TUBO DE AÇO (Ø = 4 cm) C/ CABOS - h = 105 cm - CIRCULAÇÕES
- GC2 CORRIMÃOS EM TUBO DE AÇO (Ø = 4 cm) - h=92 e 70 cm - ESCADAS
- GC3 CORRIMÃOS EM TUBO DE AÇO (Ø = 4 cm) - h=92 e 70 cm - RAMPA

* VER AMPLIAÇÕES E DETALHES ESPECÍFICOS

ESPECIFICAÇÕES

PISO

1. CONCRETO DESEMPENADO COM JUNTAS PLÁSTICAS A CADA 1.20m
2. PISO EM MADEIRA CERTIFICADA OU PLÁSTICA
   - PISO PODOTÁTIL EM PLACAS PRÉ-MOLDADAS "ALERTA" - 30 x 30 cm - COR VERMELHO 08 UNIDADES

PAREDE

1 - PAINEL WALL - PINTURA COM ESMALTE SINTÉTICO ACETINADO BRANCO GELO, ABAIXO E ACIMA DA VIGA

2 - PAINEL WALL - ABAIXO DA VIGA PINTURA ESMALTE SINTÉTICO ACETINADO BRANCO GELO, ACIMA DA VIGA POLICARBONATO ALVEOLAR COR CRISTAL

3 - PAINEL WALL - PINTURA COM ESMALTE SINTÉTICO ACETINADO BRANCO GELO

4 - PAINEL WALL - PINTURA COM RESINA ACRÍLICA INCOLOR

5 - PAINEL WALL - PINTURA COM TINTA EPOXI CINZA

TETO

1 - TELHA METÁLICA TRAPEZOIDAL TERMO-ACÚSTICA (esp 50 mm) - AÇO PRÉ-PINTADO

2 - TELHA METÁLICA TRAPEZOIDAL TERMO-ACÚSTICA (esp 50 mm) - AÇO PRÉ-PINTADO COM PAINEL TRAMADO COM FIBRA NATURAL OU SINTÉTICA*

* VER AMPLIAÇÕES E DETALHES ESPECÍFICOS

FNDE Fundo Nacional de Desenvolvimento da Educação

Ministério da Educação

PROJETO PADRÃO - FNDE

PROPRIETÁRIO: :

ENDEREÇO:

MUNICÍPIO – UF:

PROPRIETÁRIO

RESP. TÉCNICO — CREA

AUTOR DO PROJETO — CAU

DLFO — CREA

RA

OBSERVAÇÕES:

PROJETO ESCOLAS INDÍGENAS - 4 SALAS - 4A

PROJETO DE ARQUITETURA

COORDENAÇÃO CGEST - Coordenação Geral de Infraestrutura Educacional	PLANTA BAIXA	ARQ
FORMATO (1050x594)	REVISÃO R.00 / ESCALA 1/75 / DATA EMISSÃO AGOSTO/2017	PRANCHA 02/19