ÁGUA FRIA

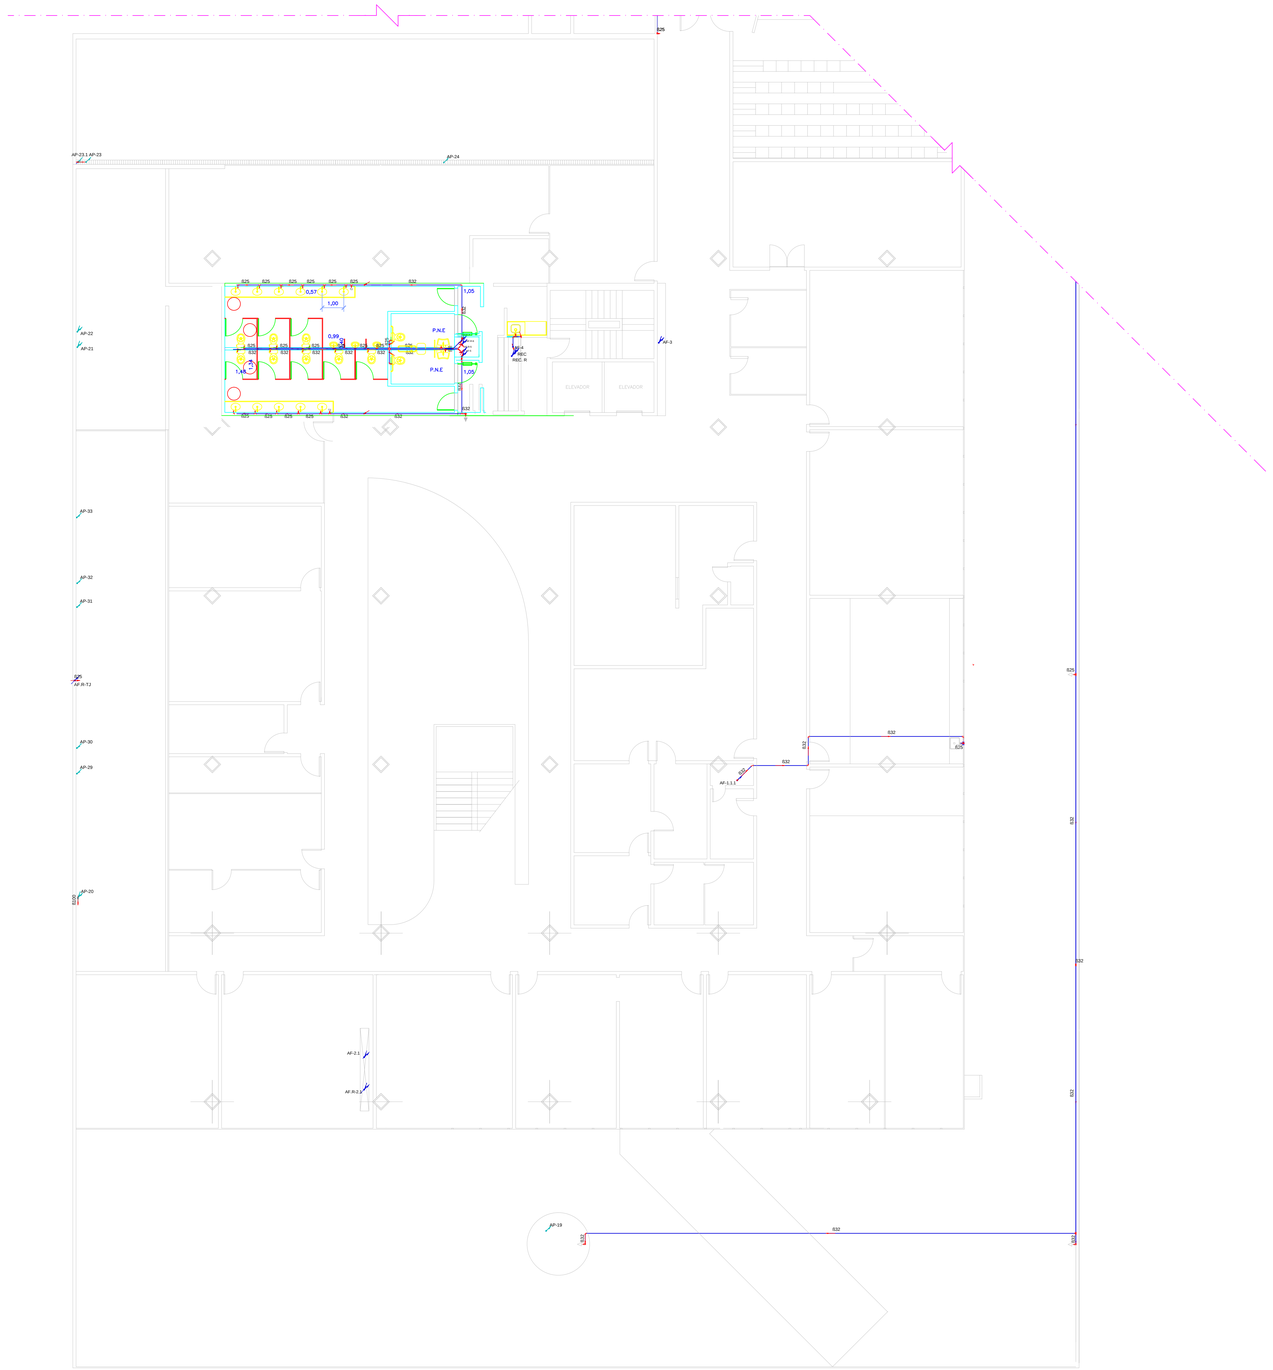

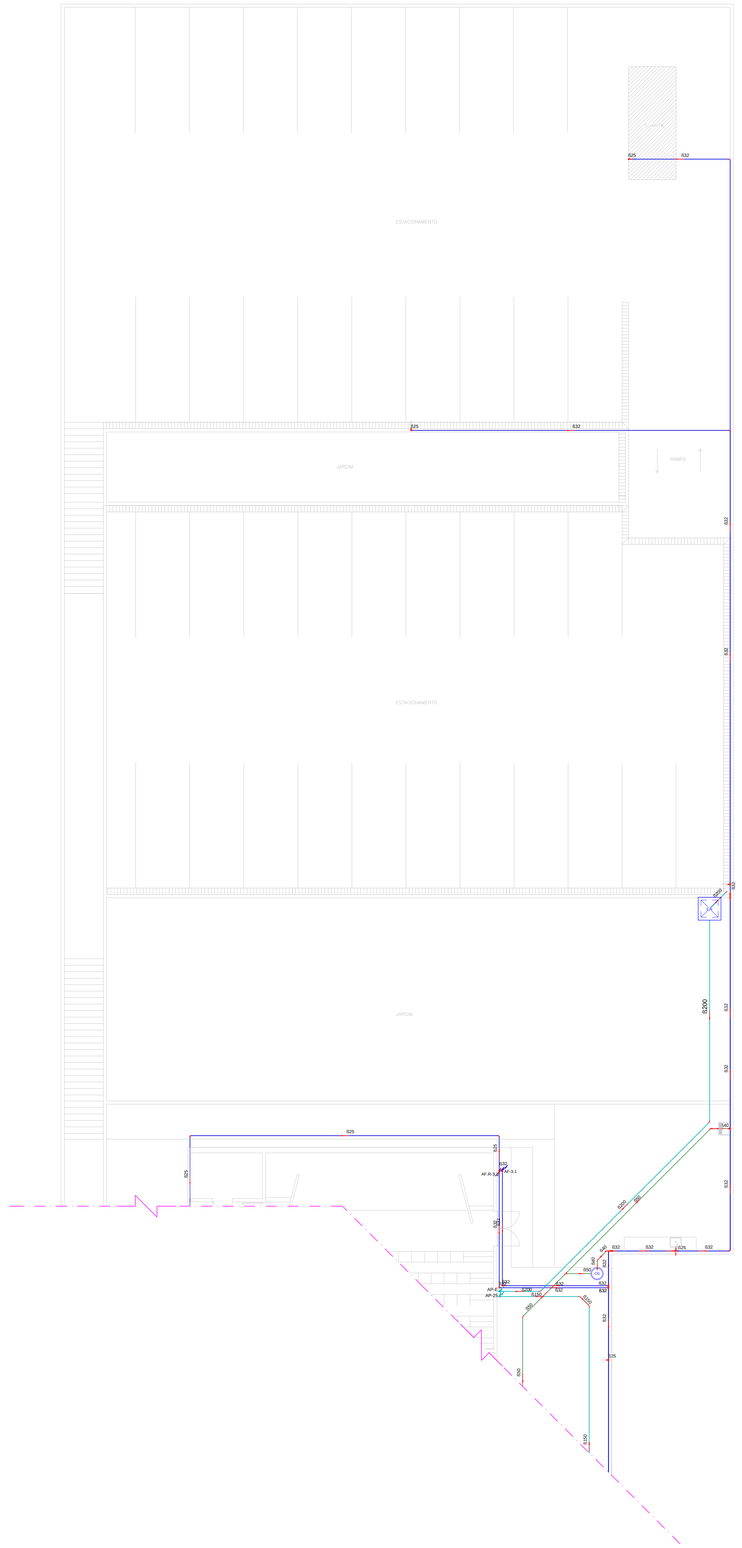

PLANTA BAIXA - TÉRREO INFERIOR
ESCALA 1:100

Revisão: Data: Assunto:

LEGENDA:

Legenda dos Tubos

- Alimenta.-ria
- Cgoa Fria
- Esgoto
- Ventila.-ria
- Pluvial

Legenda das Colunas

- Continuidade pavimento superior e inferior
- Continuidade pavimento inferior
- Continuidade pavimento superior

CONTEC serviços de engenharia - EIRELI -ME

MURILO MARCON CASSIMIRO - EIRELI - ME
CNPJ 24.714.000/0001-01
CREA SP 5069682
CAU/SP 31.662-3
Rua dos Pandeiros, 109 A, Santo Antonio / Rua Dona Olinda Horizon, nº 157, Vila Formosa / São José do Rio Pardo SP - CEP: 13720-000
Telefone (Phone office): +55 19 3681-8011
Web: www.contecengenharia.com.br - e-mail: contecengenharia@hotmail.com

PROJETO HIDROSSANITÁRIO

PROJETO HIDROSSANITÁRIO - REFORMA E ADEQUAÇÃO - TÉRREO INFERIOR

Proprietário:	FUNDACENTRO - CENTRO TÉCNICO NACIONAL
Órgão Solicitante:	FUNDACENTRO - CENTRO TÉCNICO NACIONAL
Local:	RUA CAPOTE VALENTE, 710 - SÃO PAULO - SP
Contratante: FUNDACENTRO - CENTRO TÉCNICO NACIONAL (responsável/representante)	Identificador/Carimbo:
Responsavel Técnico: JOSUE DIAS DE FREITAS FILHO ENGENHEIRO CIVIL/ CREA: 1400258812-P	Contratada: MURILO MARCON CASSIMIRO - EIRELI - ME (Resp. Téc.: 1319954)
Arquivo: FUNDACENTRO\HIDROSSANITÁRIO\HID_06-34	Escala: INDICADA / Data: JAN/17 / Folha: HID-06/34

Mod. 10068 – FORMATO5 "A" – Designação A0: 841x1189mm