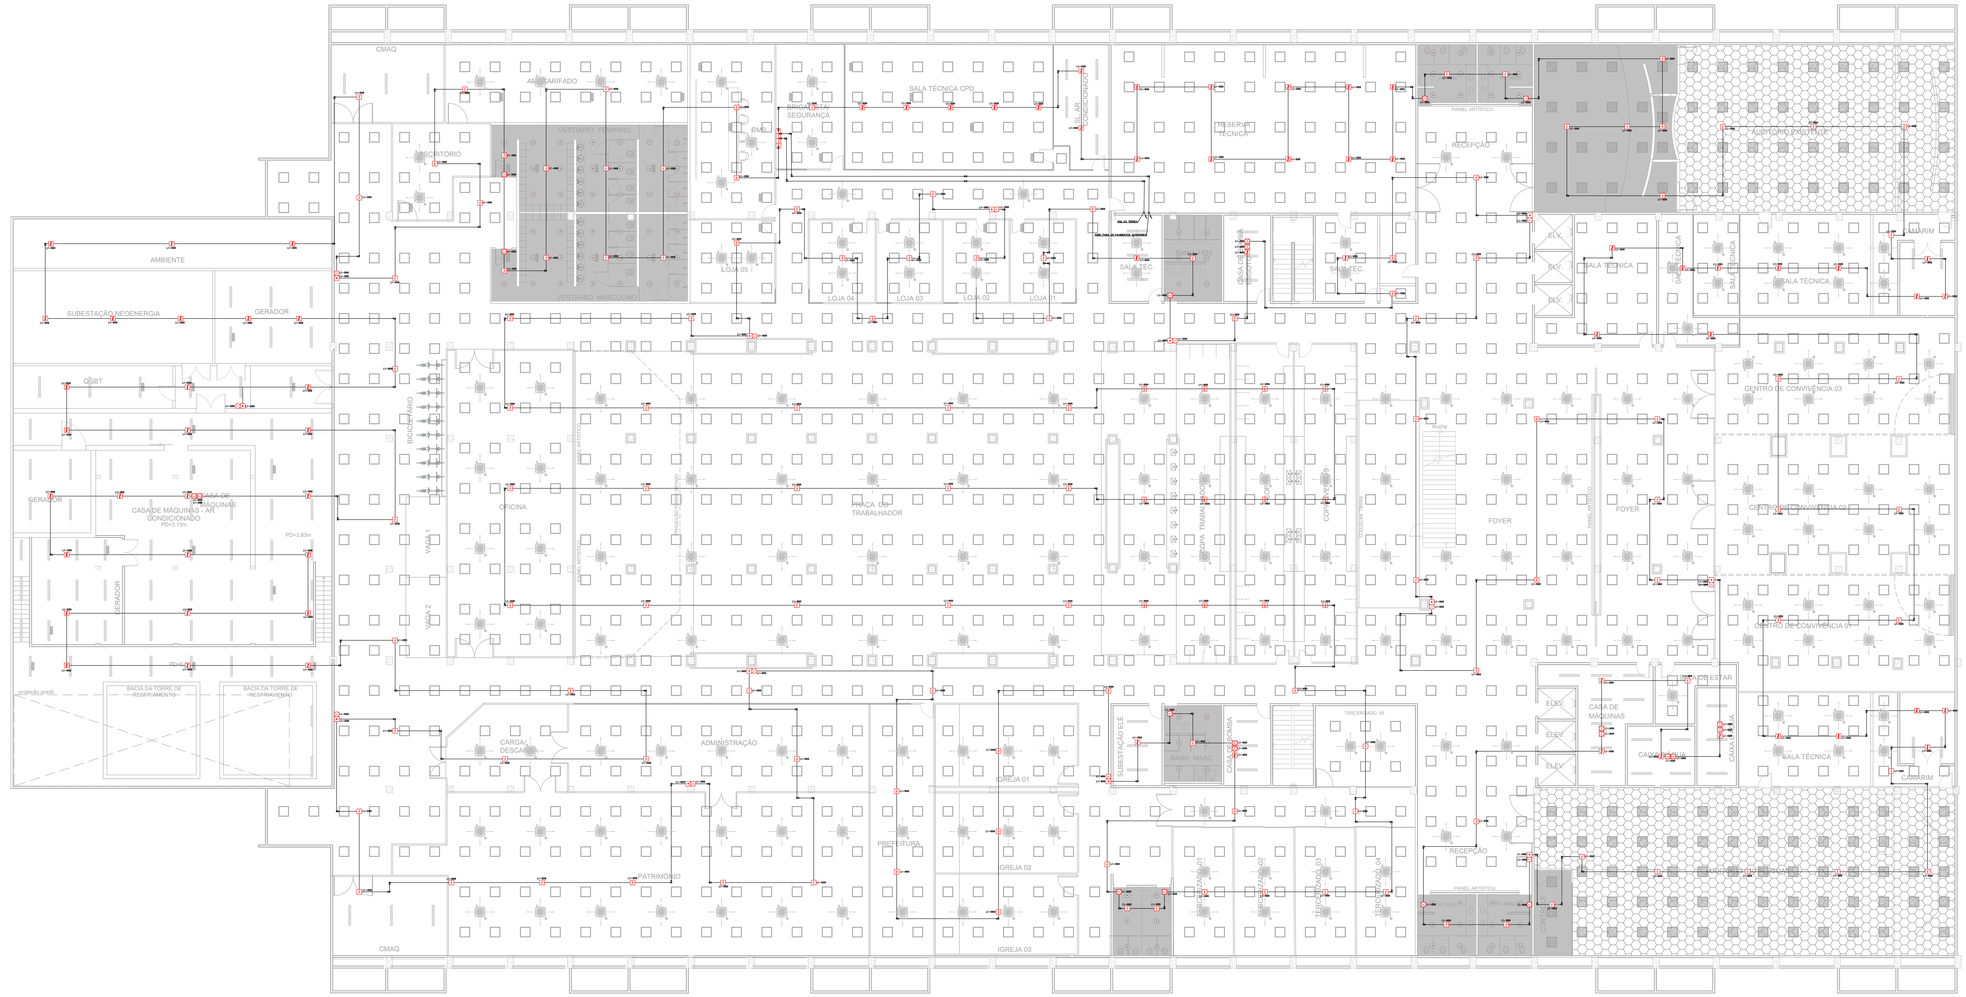
CMAQ
AMBIENTE
SUBESTAÇÃO NEOENERGIA
GERADOR
QGBT
GERADOR
CASA DE MÁQUINAS - AR CONDICIONADO
PD=3,13m
PD=3,83m
PD=3,83m
BACIA DA TORRE DE REFRIGAMENTO
BACIA DA TORRE DE REFRIGAMENTO
RESERVATÓRIO
BICICLETÁRIO
VIGA 1
VIGA 2
ESCADA ENCLAUSURADA
ESCADA ENCLAUSURADA
ESCADA ENCLAUSURADA

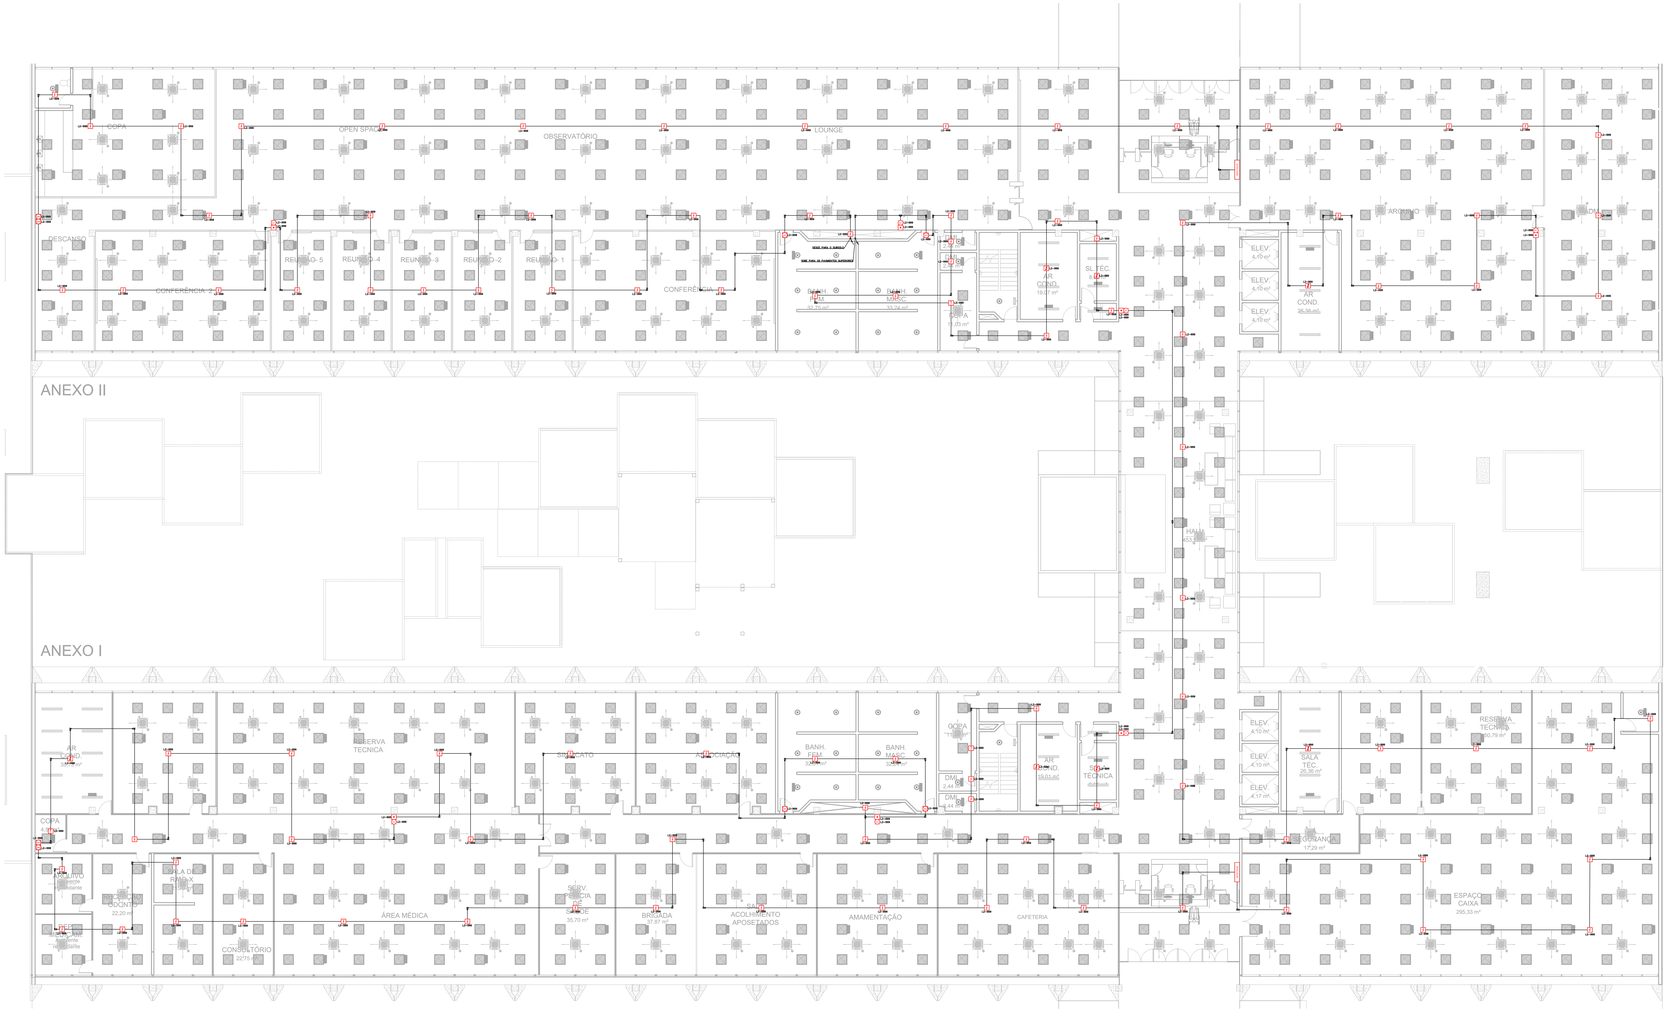

SIMBOLOGIA

- ELETRODUTO DE FERRO GALVANIZADO INSTALADO SOBRE O FORRO, QUANDO NÃO INDICADO SERÁ DE #3/4", UTILIZADO PARA PASSAGEM DE LAÇO DE DETECÇÃO/ACIONADORES MANUAIS
- DETECTOR TERMOVELOCIMÉTRICO INSTALADO NO TETO EM CAIXA TIPO R-10
- DETECTOR DE FUMAÇA INSTALADO NO TETO EM CAIXA TIPO R-10
- MULTIDETECTOR (TERMOVELOCIMÉTRICO E FUMAÇA) INSTALADO NO TETO EM CAIXA TIPO R-10
- SIRENE AUDIOVISUAL INSTALADO EM CAIXA 4x4", INSTALAÇÃO A 2,30m DO PISO ACABADO.
- ACIONADOR MANUAL INSTALADO EM CAIXA 4x4", INSTALAÇÃO A 1,30m DO PISO ACABADO.
- MÓDULO DE COMANDO
- MÓDULO MONITOR
- PAINEL CENTRAL DE DETECÇÃO E ALARME DE INCÊNDIO. INSTALADO A 1,30m DO PISO ACABADO.
- PAINEL REPETIDOR DE DETECÇÃO E ALARME DE INCÊNDIO. INSTALADO A 1,30m DO PISO ACABADO.
- CONDULETES (DALET) EM ALUMÍNIO FUNDIDO. INSTALAÇÃO APARENTE. DIÂMETRO QUANDO NÃO COTADO SERÁ #3/4".

Item	Descrição dos serviços	Unid.	Quant.	Pavimento				
				térreo	1ºPv	2ºPv	3ºPv	4ºPv
1.0	CENTRAL DE ALARME DE INCÊNDIO							
1.1	Central de detecção e alarme de incêndio	un	1	1				
1.2	Painel repetidor	un	2		2			
1.3	Fonte chaveada de alimentação suplementar/anilha provida de bateria	un	1	1				
2.0	DETECTORES CLASSIFICATÓRIOS							
2.1	Detector óptico de fumaça endereçável com base	un	555	122	96	94	94	94
2.2	Detector termovelocimétrico endereçável com base	un	107	24	17	17	17	17
2.3	Detector multisensor endereçável com base	un	107	24	17	17	17	17
2.4	Acionador manual	un	52	13	7	8	8	8
2.5	Sirene audiovisual	un	52	13	7	8	8	8
3.0	MÓDULOS							
3.1	Módulo de comando	un	20	10	2	2	2	2
3.2	Módulo monitor	un	32	12	4	4	4	4
3.3	Módulo monitor	un	32	12	4	4	4	4
4.0	ACESSÓRIOS							
4.1	Módulo isolador de curto-circuito endereçável	un	8	1	1	1	1	1
5.0	INFRAESTRUTURA E ABRIGAMENTO							
5.1	Caixa de passagem em alvenaria	m	11008	3040	1920	1920	1920	1920
5.2	Eletroduto de ferro galvanizado 3,5mm²	m	11008	3040	1920	1920	1920	1920
5.3	Eletroduto de aço galvanizado 40º	m	40	5	5	10	10	10
5.4	Caixa de passagem de alvenaria	un	5	1	1	1	1	1
5.5	Caixa 4x4	un	1000	250	150	200	200	200
5.6	Caixa 4x2 40º	un	50	12	8	10	10	10
5.7	Condulete de alumínio múltiplo	un	2220	604	325	378	378	378
5.8	Condulete 4x4	un	1000	250	150	200	200	200
5.9	Arruelas para tubo EMT com parafuso	un	5000	1360	840	1000	1000	1000
5.10	Arruelas para tubo EMT com parafuso	un	36	9	6	8	8	8

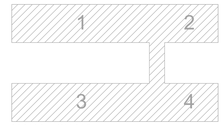

MAPA—CHAVE
SEM ESCALA

REVISÃO	MODIFICAÇÃO	DATA	VISTO	APROVAÇÃO
00	EMISSÃO INICIAL	19/09/2025	PAULO	PAULO

SETOR:	SETOR DE ADMINISTRAÇÃO FEDERAL NORTE
ENDEREÇO:	ESPLANADA DOS MINISTÉRIOS - BLOCO L - BRASÍLIA - DF
CLIENTE:	MINISTÉRIO DA EDUCAÇÃO
AUTOR DO PROJETO:	VINÍCIUS MAIA PIRES — CAU/BR/A: CREA: 26.221-D/DF
RESPONSÁVEL TÉCNICO:	- — CAU/BR/A: CREA: -

PROPRIETÁRIO

VINÍCIUS MAIA PIRES
AUTOR DO PROJETO — CREA: 26.221-D/DF

RESPONSÁVEL TÉCNICO — CREA: -

PRANCHA: DAI	USO: INSTITUCIONAL		FOLHA: 02
	TÍTULO: EDIFÍCIO ANEXO - SISTEMA DE DETECÇÃO E ALARME DE INCÊNDIO		
	CONTEÚDO: PLANTA BAIXA TÉRREO		
DESENHO: JUAN	TELEFONE:	ESCALA: INDICADA	TIPO DE ACABAMENTO: PROJETO EXECUTIVO	DATA: 19/09/2025

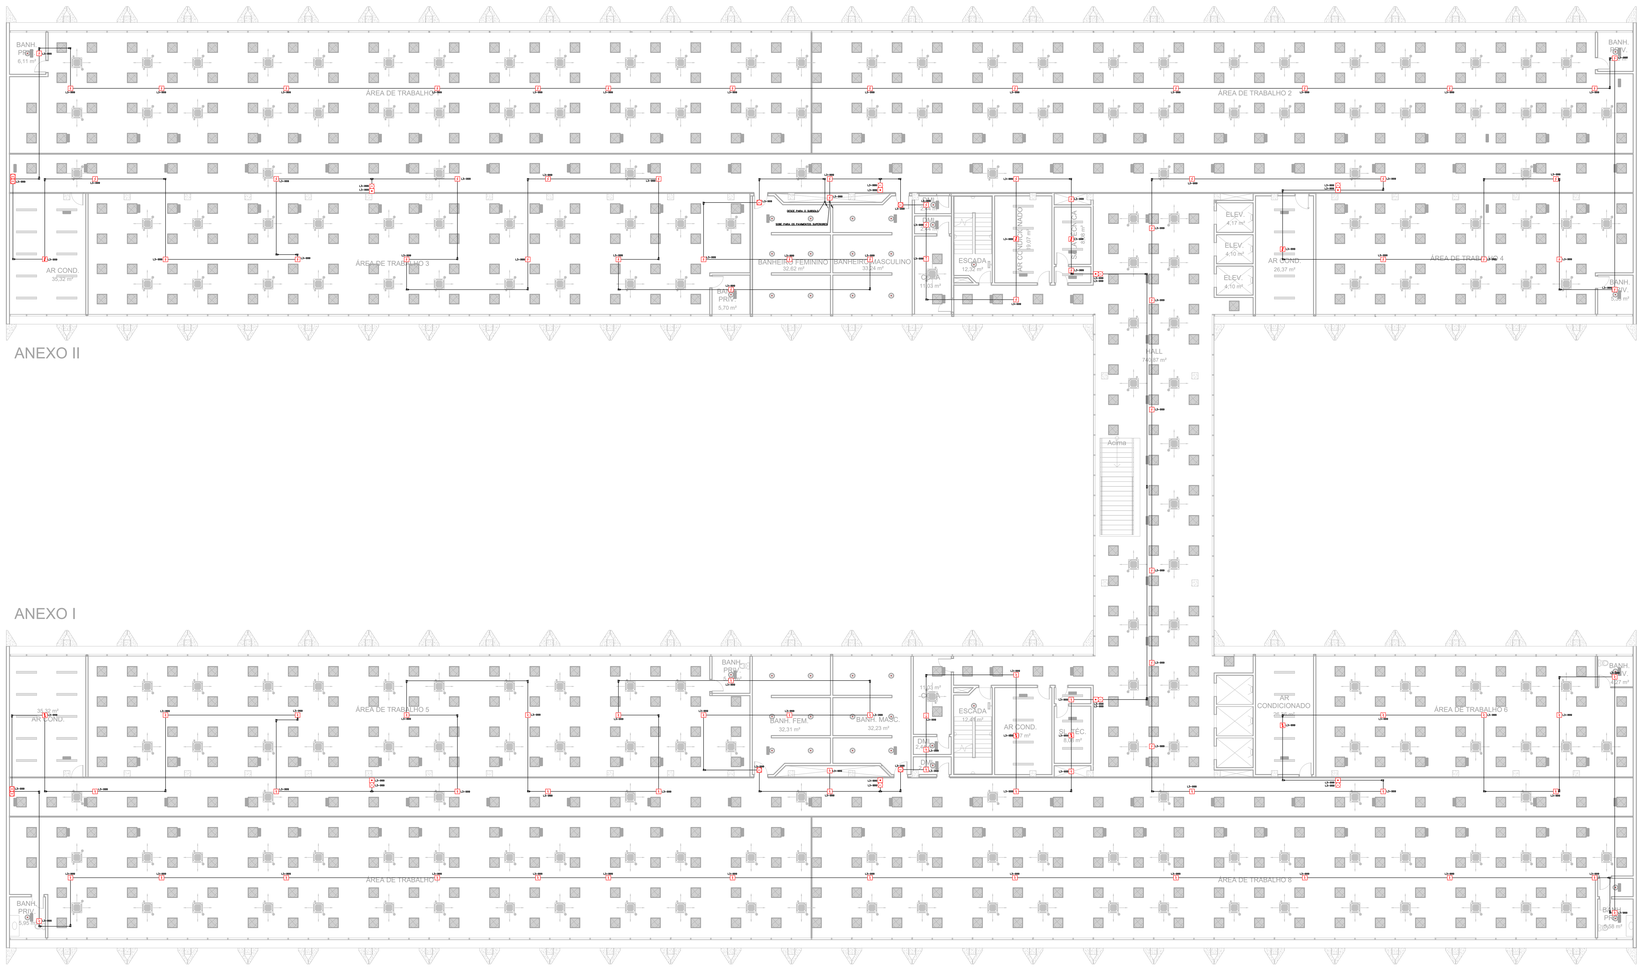

PLANTA BAIXA
PAVIMENTO TIPO (1° AO 4° PAVIMENTO)
ESCALA 1 / 100

SIMBOLOGIA

- ELETRODUTO DE FERRO GALVANIZADO INSTALADO SOBRE O FORRO, QUANDO NÃO INDICADO SERÁ DE 4¼". UTILIZADO PARA PASSAGEM DE LAÇO DE DETECÇÃO/ACIONADORES MANUAIS
- DETECTOR TERMOVELOCIMÉTRICO INSTALADO NO TETO EM CAIXA TIPO R-10
- DETECTOR DE FUMAÇA INSTALADO NO TETO EM CAIXA TIPO R-10
- MULTIDETECTOR (TERMOVELOCIMÉTRICO E FUMAÇA) INSTALADO NO TETO EM CAIXA TIPO R-10
- SIRENE AUDIOVISUAL INSTALADO EM CAIXA 4x4". INSTALAÇÃO A 2,30m DO PISO ACABADO.
- ACIONADOR MANUAL INSTALADO EM CAIXA 4x4". INSTALAÇÃO A 1,30m DO PISO ACABADO.
- MÓDULO DE COMANDO
- MÓDULO MONITOR
- PAINEL CENTRAL DE DETECÇÃO E ALARME DE INCÊNDIO. INSTALADO A 1,30m DO PISO ACABADO.
- PAINEL REPETIDOR DE DETECÇÃO E ALARME DE INCÊNDIO. INSTALADO A 1,30m DO PISO ACABADO.
- CONDULETES (DALET) EM ALUMÍNIO FUNDIDO. INSTALAÇÃO APARENTE. DIÂMETRO QUANDO NÃO COTADO SERÁ 4¼".

Item	Descrição dos serviços	Unid.	Quant.	Pavimento				
				1AN	1AS	1PV	2PV	3PV
1.0	CENTRAL DE ALARME DE INCÊNDIO							
1.1	Central de detecção e alarme de incêndio	un	1	1				
1.2	Painel repetidor	un	2		2			
1.3	Fonte chaveada de alimentação suplementar/auxiliar	un	1					
2.0	DETECTORES E ACIONADORES							
2.1	Detector óptico de fumaça endereçável com base	un	205	53	36	34	34	48
2.2	Detector termovelocimétrico endereçável com base	un	12	1	1	1	1	8
2.3	Detector multisensor endereçável com base	un	107	26	7	10	10	54
2.4	Acionador manual	un	52	13	7	8	8	16
2.5	Módulo isolador de linha	un	8	2	1	2	2	1
3.0	AVISADOR							
3.1	Módulo de comando	un	20	10	4	2	2	2
3.2	Módulo monitor	un	20	10	4	2	2	2
3.3	Módulo monitor	un	12	2	4	2	2	2
4.0	ACESSÓRIOS							
4.1	Fonte auxiliar de linha do sistema endereçável	un	8	1	1	1	1	4
5.0	INFRAESTRUTURA E ABRIGAMENTO							
5.1	Cabo de cobre flamet. com blindagem 1,5mm²	m	11000	3000	1000	1000	1000	5000
5.2	Eletroduto de aço galvanizado 4¼"	m	1000	300	100	100	100	400
5.3	Eletroduto de aço galvanizado 4¼"	un	40	8	8	8	8	8
5.4	Caixa de passagem de alumínio	un	5	1	1	1	1	1
5.5	Caixa 4x4 x2"	un	52	13	7	8	8	16
5.6	Caixa 4x4 x4"	un	24	6	3	4	4	7
5.7	Condulete de alumínio múltiplo	un	2225	624	325	319	319	319
5.8	Condulete tipo LL	un	1000	280	150	150	150	220
5.9	Abraçadeira tipo D/DF com parafuso	un	1000	300	100	100	100	400
5.10	Abraçadeira tipo D/DF com parafuso	un	36	9	6	6	6	6

1 | 2
3 | 4

MAPA—CHAVE
SEM ESCALA

REVISÃO	MODIFICAÇÃO	DATA	VISTO	APROVAÇÃO
00	EMISSÃO INICIAL	19/09/2025	PAULO	PAULO

SETOR:	SETOR DE ADMINISTRAÇÃO FEDERAL NORTE
ENDEREÇO:	ESPLANADA DOS MINISTÉRIOS - BLOCO L - BRASÍLIA - DF
CLIENTE:	MINISTÉRIO DA EDUCAÇÃO
AUTOR DO PROJETO:	VINÍCIUS MAIA PIRES — CAU/BR/A: CREA: 26.221-D/DF
RESPONSÁVEL TÉCNICO:	- — CAU/BR/A: CREA: -

PROPRIETÁRIO

VINÍCIUS MAIA PIRES
AUTOR DO PROJETO — CREA: 26.221-D/DF

RESPONSÁVEL TÉCNICO — CREA: -

PRANCHA: DAI	USO: INSTITUCIONAL	FOLHA: 03
	TÍTULO: EDIFÍCIO ANEXO - SISTEMA DE DETECÇÃO E ALARME DE INCÊNDIO	
	CONTEÚDO: PLANTA BAIXA PAVIMENTO TIPO (1° AO 4° PAVIMENTO)	
DESENHO: JUAN	TELEFONE:	ESCALA: INDICADA — TIPO DE FECHAMENTO: PROJETO EXECUTIVO — DATA: 19/09/2025

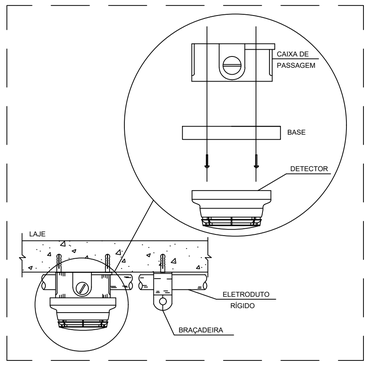

FIXAÇÃO DO DETECTOR NA LAJE

SEM ESCALA

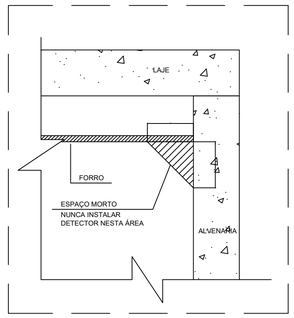

DETALHE DA ÁREA LIMITAÇÃO PARA INSTALAÇÃO DE DETECTOR

SEM ESCALA

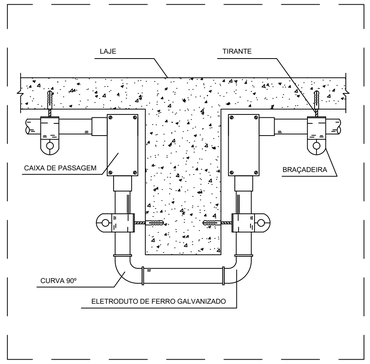

PASSAGEM DE ELETRODUTO SOB VIGA

SEM ESCALA

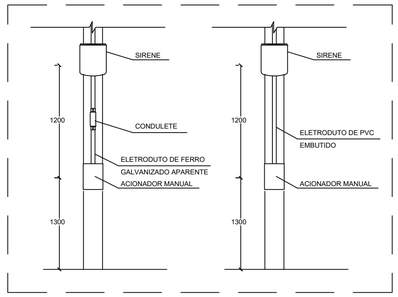

DETALHE DE INSTALAÇÃO DE SIRENE E ACIONADOR MANUAL APARENTE E EMBUTIDOS RESPECTIVAMENTE

SEM ESCALA

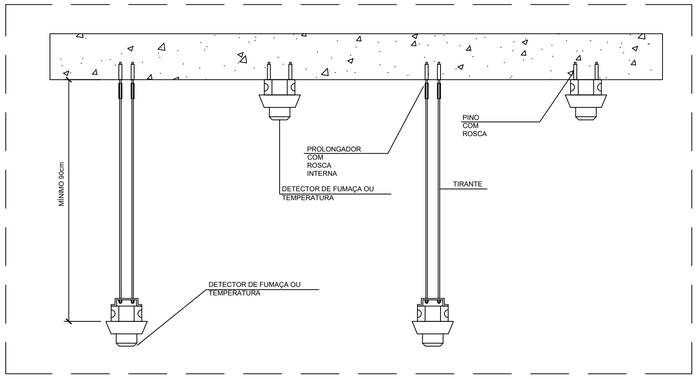

DISTRIBUIÇÃO DE DETECTORES EM TETOS ALTOS (NBR9441:1998)

SEM ESCALA

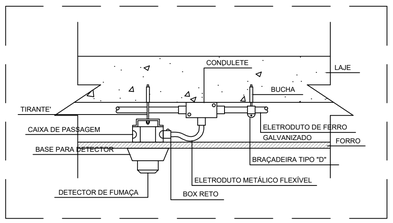

DETALHE DE INSTALAÇÃO DE DETECTOR NO FORRO

SEM ESCALA

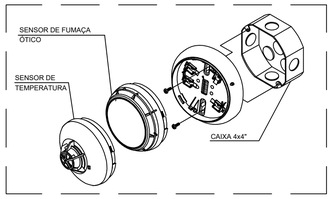

MONTAGEM DO SENSOR

SEM ESCALA

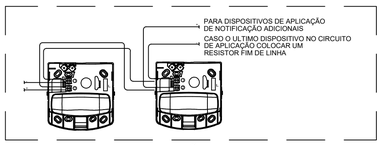

DETALHE DA INSTALAÇÃO DA SIRENE

SEM ESCALA

SIMBOLOGIA

ELETRODUTO DE FERRO GALVANIZADO INSTALADO SOBRE O FORRO, QUANDO NÃO INDICADO SERÁ DE ø3/4". UTILIZADO PARA PASSAGEM DE LAÇO DE DETECÇÃO/ACIONADORES MANUAIS

DETECTOR TERMOVELOCIMÉTRICO INSTALADO NO TETO EM CAIXA TIPO R-10

DETECTOR DE FUMAÇA INSTALADO NO TETO EM CAIXA TIPO R-10

MULTIDETECTOR (TERMOVELOCIMÉTRICO E FUMAÇA) INSTALADO NO TETO EM CAIXA TIPO R-10

SIRENE AUDIOVISUAL INSTALADO EM CAIXA 4x4". INSTALAÇÃO A 2,30m DO PISO ACABADO.

ACIONADOR MANUAL INSTALADO EM CAIXA 4x4". INSTALAÇÃO A 1,30m DO PISO ACABADO.

MÓDULO DE COMANDO

MÓDULO MONITOR

PAINEL CENTRAL DE DETECÇÃO E ALARME DE INCÊNDIO. INSTALADO A 1,30m DO PISO ACABADO.

REPETIDOR — PAINEL REPETIDOR DE DETECÇÃO E ALARME DE INCÊNDIO. INSTALADO A 1,30m DO PISO ACABADO.

CONDULETES (DAILET) EM ALUMÍNIO FUNDIDO. INSTALAÇÃO APARENTE. DIÂMETRO QUANDO NÃO COTADO SERÁ ø3/4".

REVISÃO	MODIFICAÇÃO	DATA	VISTO	APROVAÇÃO
00	EMISSÃO INICIAL	19/09/2025	PAULO	PAULO

SETOR:	SETOR DE ADMINISTRAÇÃO FEDERAL NORTE
ENDEREÇO:	ESPLANADA DOS MINISTÉRIOS - BLOCO L - BRASÍLIA - DF
CLIENTE:	MINISTÉRIO DA EDUCAÇÃO
AUTOR DO PROJETO:	VINÍCIUS MAIA PIRES — CAU/CREA: CREA: 26.221-D/DF
RESPOSÁVEL TÉCNICO:	- — CAU/CREA: CREA: -

PROPRIETÁRIO

VINÍCIUS MAIA PIRES
AUTOR DO PROJETO — CREA: 26.221-D/DF

RESPONSÁVEL TÉCNICO — CREA: -

PRANCHA: DAI	USO: INSTITUCIONAL			FOLHA: 04
	TÍTULO: EDIFICIO ANEXO - SISTEMA DE DETECÇÃO E ALARME DE INCÊNDIO			
	CONTEÚDO: DETALHES GERAIS			
DESENHO: JUAN	TELEFONE:	ESCALA: INDICADA	TIPO DE REQUERIMENTO: PROJETO EXECUTIVO	DATA: 19/09/2025