CORTE A-A' BLOCO

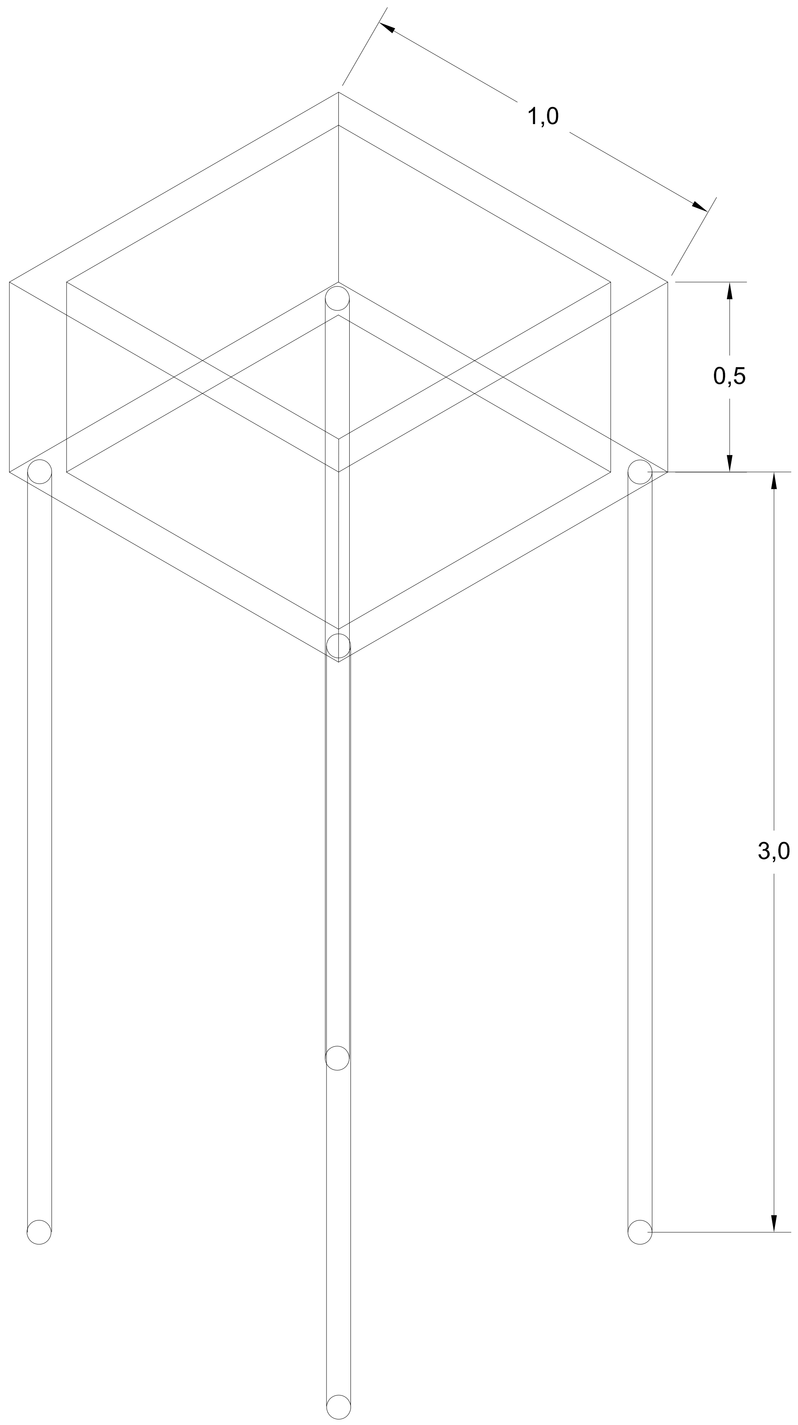

PLANTA BAIXA BLOCO

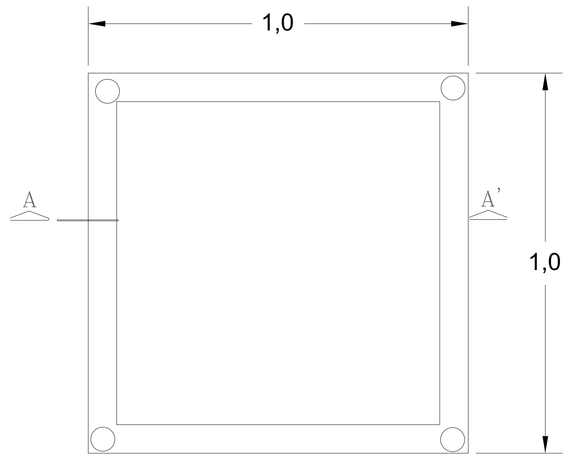

CORTE A-A' BLOCO

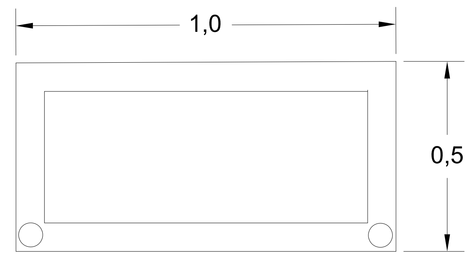

QUADRO DE FERRAGENS (ARMADURAS) E CONCRETO FCK 20MPa			
LOCALIZAÇÃO	AÇO	N° BLOCOS	BITOLA
MINIGERAÇÃO CARPORT 1	*CA-50*	*9*	*ø 10.0 mm*
MINIGERAÇÃO CARPORT 2	*CA-50*	*9*	*ø 10.0 mm*
MINIGERAÇÃO CARPORT 3	*CA-50*	*9*	*ø 10.0 mm*
MINIGERAÇÃO CARPORT 4	*CA-50*	*9*	*ø 10.0 mm*
MINIGERAÇÃO CARPORT 5	*CA-50*	*9*	*ø 10.0 mm*
MINIGERAÇÃO CARPORT 6	*CA-50*	*9*	*ø 10.0 mm*
MICROGERAÇÃO CARPORT 1	*CA-50*	*9*	*ø 10.0 mm*
MICROGERAÇÃO CARPORT 2	*CA-50*	*9*	*ø 10.0 mm*

11 DESENHO DA FUNDAÇÃO
ESCALA 1:12

REV.	DESCRIÇÃO DE MODIFICAÇÕES	DATA	APROVAÇÃO
-	-	-	
-	-	-	
-	-	-	
-	-	-	
0	EMISSÃO INICIAL	12/04/2021	XXX

CLIENTE: POLÍCIA FEDERAL
DELEGACIA DE POLÍCIA FEDERAL
FOZ DO IGUAÇU - PR

QUADRO DE ÁREAS:

AUTOR / RT

CLIENTE

*Este documento é propriedade exclusiva do proprietário da obra, ficando proibida a submissão do mesmo a terceiros.
*Fica vetada sua reprodução ou alteração no todo ou em parte sem a prévia autorização do Autor do Projeto,
Conforme Lei nº 5.194 de 24 de Dezembro de 1966.

PROJETO: IMPLEMENTAÇÃO DE SISTEMA FOTOVOLTAICO EM ESTRUTURA DE CARPORT
ESP.: SFCR
DESIGNAÇÃO: PROJETO EXECUTIVO SISTEMA FOTOVOLTAICO - DESENHO DA FUNDAÇÃO
DATA: 12/04/2021
ESCALAS: INDICADAS
PROJETISTA: LUIZ HENRIQUE SILVESTRE
CAU: A108813-0
DESENHISTA: YIZ

CÓDIGO DE ARQUIVO ALT	CLIENTE	UNIDADE	FASE	ESPECIFICAÇÃO	FLS	REV.
	POLÍCIA FEDERAL	DPF/FIG/PR	PE	SFCR	11/13	0