



PLANTA BAIXA - CONSTRUÇÃO/DEMOLIÇÃO  
ESCALA 1:100

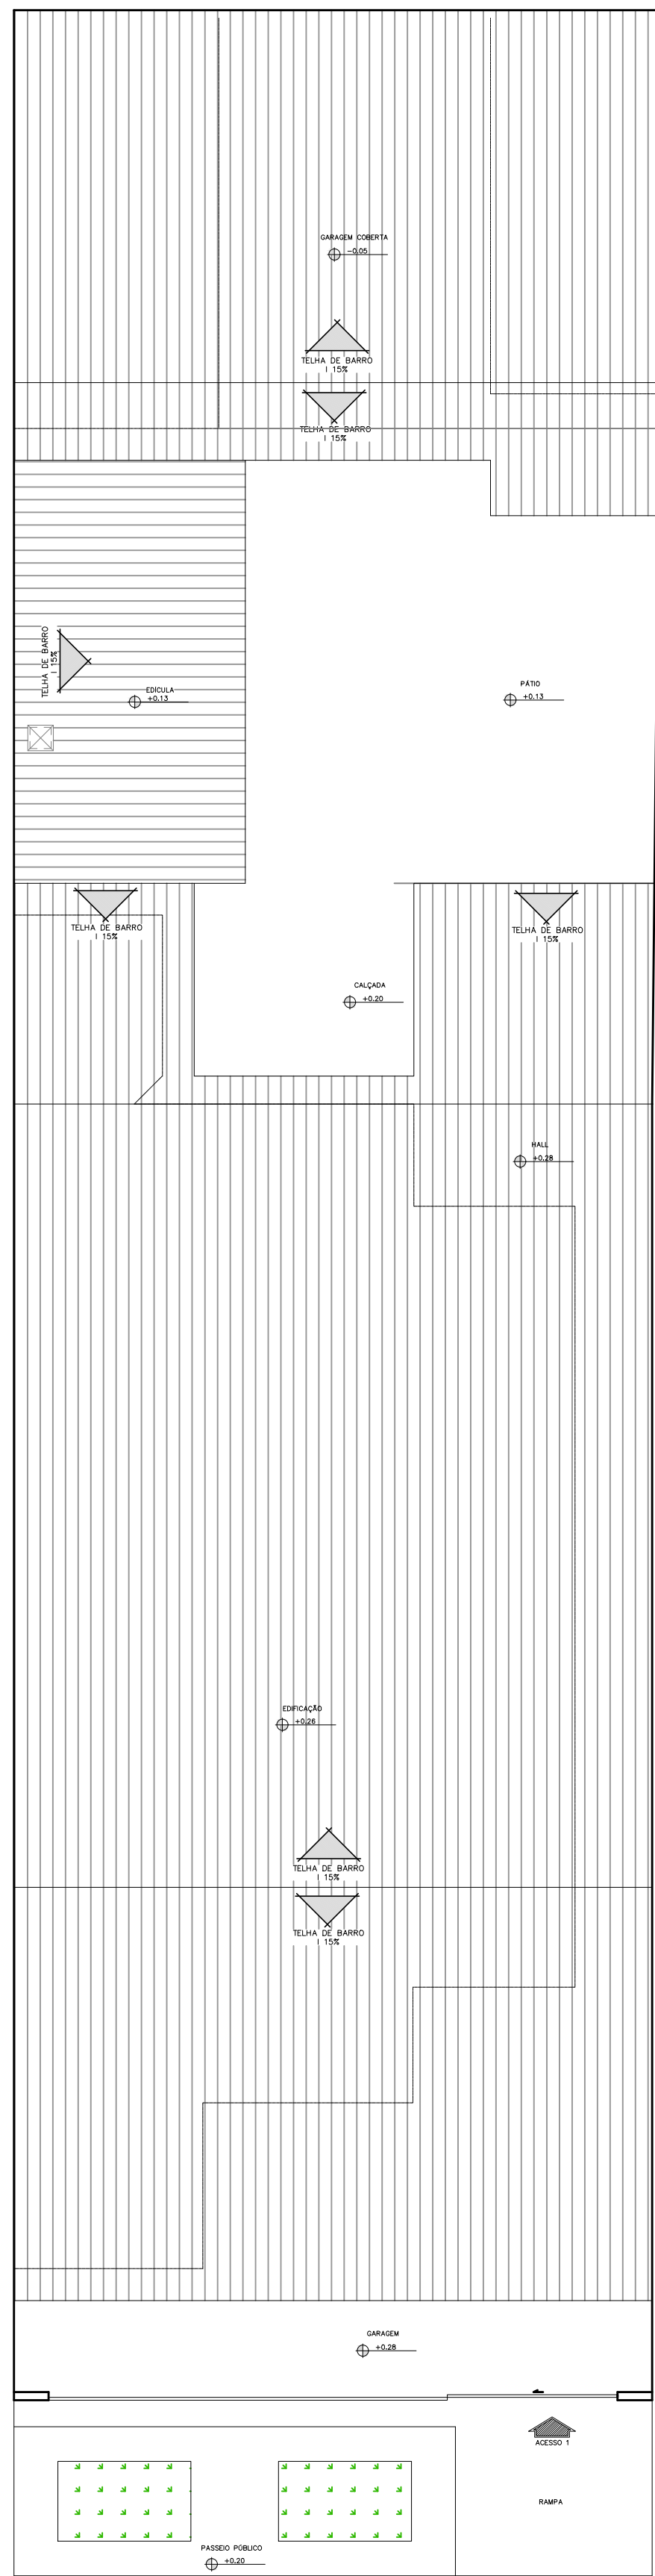

PLANTA DE LOCAÇÃO E COBERTURA - REFORMADA  
ESCALA 1:100

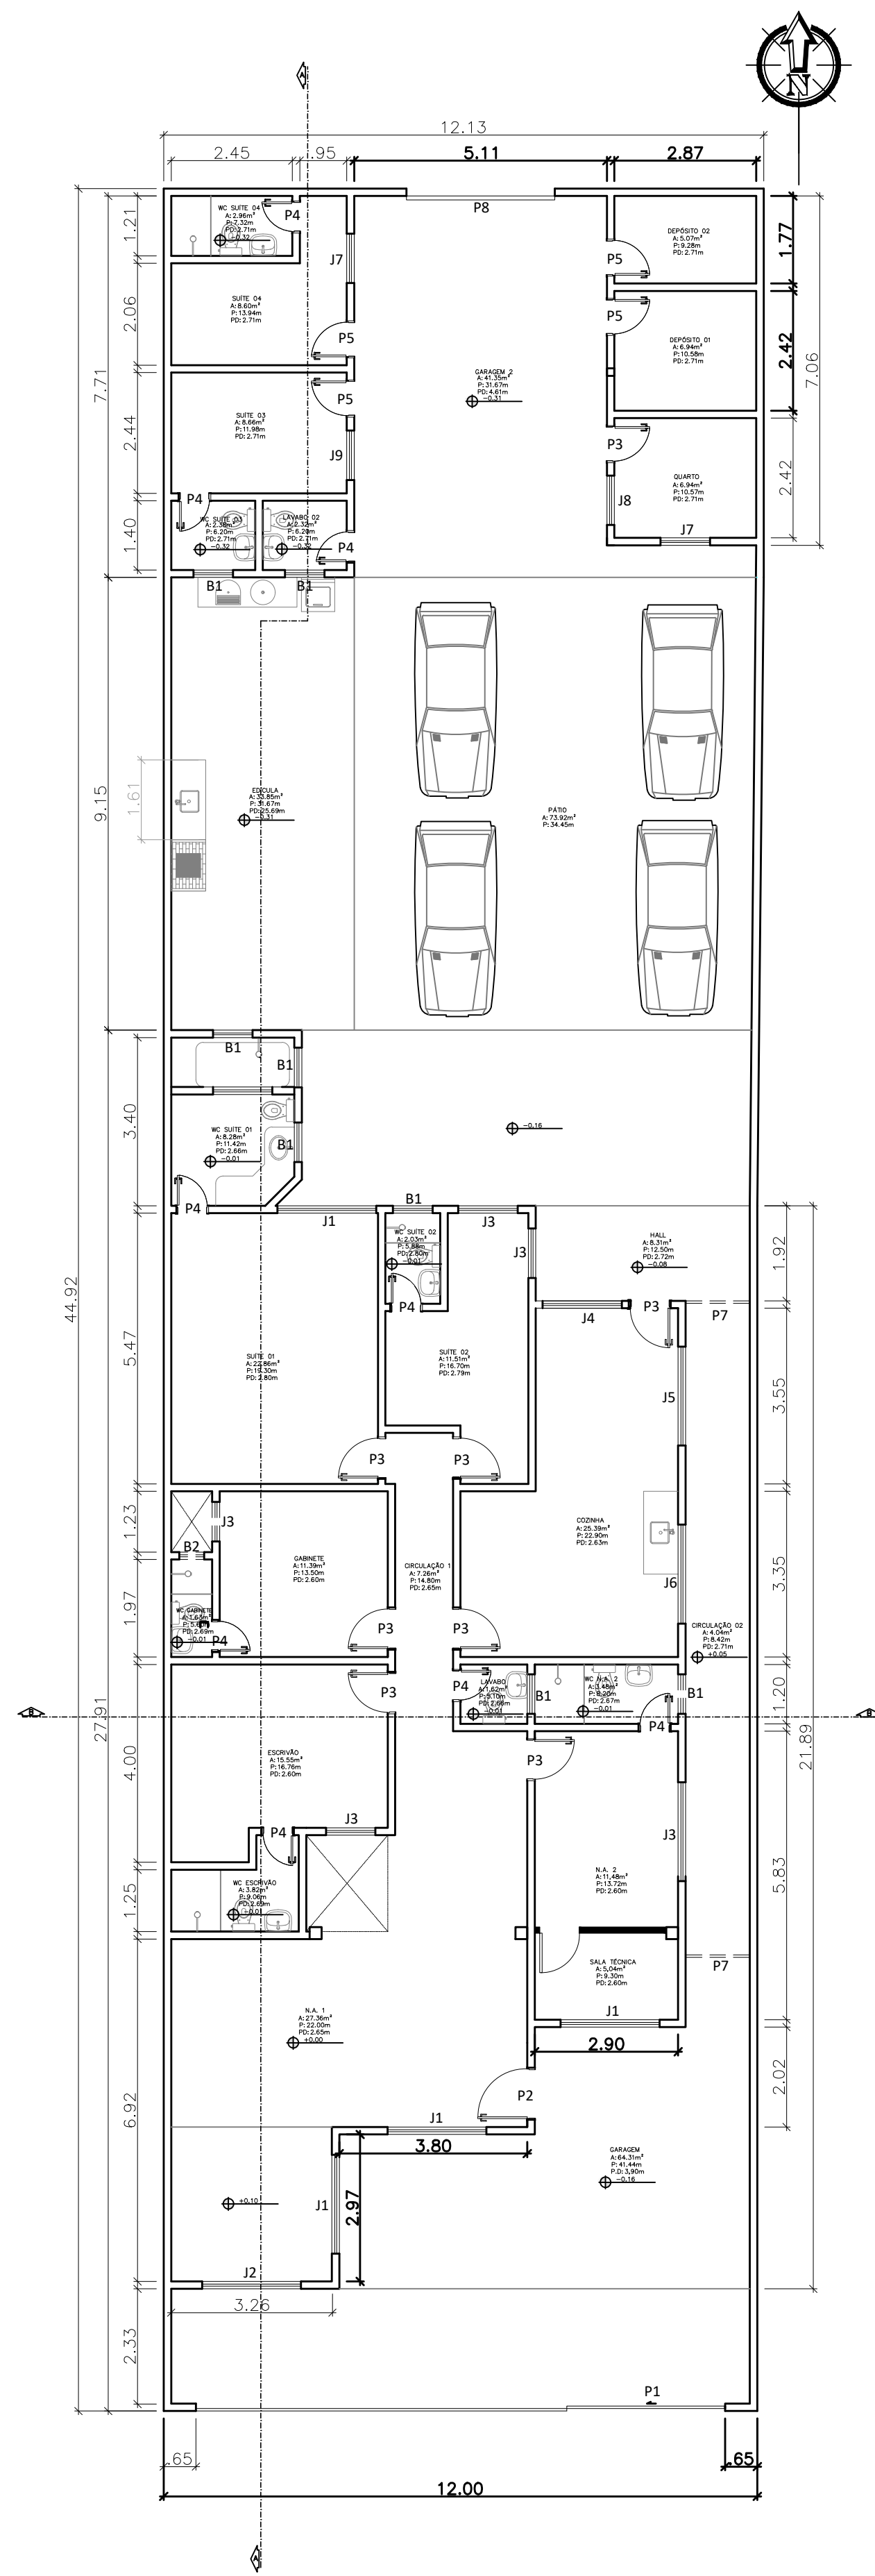

PLANTA BAIXA - REFORMADA  
ESCALA 1:100

QUADRO DE ÁREAS		
INTERNAS		
CÔMODO	ÁREA (m²)	PERÍMETRO (m)
NA 1	52,42	37,44
NA 2	11,48	13,72
WC. NA 2	3,41	8,20
SALA TÉCNICA	5,04	9,30
ESCRIVÃO	15,55	16,76
WC ESCRIVÃO	3,82	9,06
GABINETE	11,39	13,50
WC. GABINETE	1,63	5,60
COZINHA	25,39	22,20
SUÍTE 01	22,86	19,30
WC SUÍTE 01	8,24	11,42
SUÍTE 02	11,51	16,70
WC SUÍTE 02	2,03	5,88
HALL	8,31	12,50
EXTERNAS		
CÔMODO	ÁREA (m²)	PERÍMETRO (m)
GARAGEM 1	64,31	41,44
CIRCULAÇÃO 02	19,08	31,96
LAVABO 02	2,38	6,20
SUÍTE 03	8,66	11,98
WC SUÍTE 03	2,38	6,20
SUÍTE 04	8,6	13,94
WC SUÍTE 05	2,96	7,32
GARAGEM 2	41,35	31,67
QUARTO	6,94	10,57
DEPÓSITO 1	6,94	10,58
DEPÓSITO 2	5,07	9,28
PÁTIO	73,92	34,45
EDÍCULA	33,85	31,67
GERAIS		
CÔMODO	ÁREA (m²)	
ÁREA INTERNA TOTAL	201,58	
ÁREA EXTERNA TOTAL	247,26	
ÁREA CONSTRUÍDA	448,84	
ÁREA PERMEÁVEL	0	
ÁREA DO TERRENO	581,77	

QUADRO DE ESQUADRIAS				
CÓD.	QUANT.	DIMENSÃO		ESPECIFICAÇÃO
		COMP.	FEITORIA	
P1	1	2,91	3,00	PORTÃO METÁLICO DE CHAPAS E PERFIL DOBRADO/CORRER/ 1FOLHA
P2	1	1,00	2,20	PORTA EM MADEIRA ALMOFADADA/ ABRIR/ 1 FOLHA
P3	8	0,80	2,10	PORTA EM MADEIRA ALMOFADADA/ ABRIR/ 1 FOLHA
P4	6	0,60	2,10	PORTA EM MADEIRA ALMOFADADA/ ABRIR/ 1 FOLHA
P5	4	0,70	2,10	PORTA EM MADEIRA ALMOFADADA/ ABRIR/ 1 FOLHA
P6	1	1,13	2,10	PORTA EM MADEIRA ALMOFADADA/ ABRIR/ 1 FOLHA
P7	2	1,30	2,21	PORTÃO METÁLICO DE CHAPA/ABRIR/ 1FOLHA
P8	1	0,87	2,00	PORTÃO DE ALUMÍNIO/BASCULANTE/ 1FOLHA
J1	4	2,00	1,20	JANELA DE ALUMÍNIO E VIDRO/ CORRER/ 4 FOLHAS (2 FIXAS)
J2	1	2,00	1,20	JANELA DE ALUMÍNIO E VIDRO/ CORRER/ 4 FOLHAS (2 FIXAS)
J3	5	1,00	1,05	JANELA DE ALUMÍNIO E VIDRO/ CORRER/ 2 FOLHAS (1 FIXA)
J4	1	1,50	1,20	JANELA DE ALUMÍNIO E VIDRO/ CORRER/ 2 FOLHAS (1 FIXA)
J5	1	2,00	1,20	JANELA DE ALUMÍNIO E VIDRO/ CORRER/ 4 FOLHAS (2 FIXAS)
J6	1	2,00	1,20	JANELA DE ALUMÍNIO E VIDRO/ CORRER/ 4 FOLHAS (2 FIXAS)
J7	2	1,50	1,10	JANELA DE ALUMÍNIO E VIDRO/ CORRER/ 2 FOLHAS (1 FIXA)
J8	1	1,20	1,10	JANELA DE ALUMÍNIO E VIDRO/ CORRER/ 2 FOLHAS (1 FIXA)
J9	1	1,00	1,10	JANELA DE ALUMÍNIO E VIDRO/ CORRER/ 2 FOLHAS (1 FIXA)
B1	8	0,60	0,80	BASCULANTE DE VIDRO / CORR/ 2 FOLHAS (1 FIXA)
B2	1	0,60	0,40	BASCULANTE DE VIDRO / CORR/ 2 FOLHAS (1 FIXA)

SERVIÇO PÚBLICO FEDERAL  
MJ - POLÍCIA FEDERAL  
DEA/CPLAM - DIVISÃO DE ENGENHARIA E ARQUITETURA



AUTOR DO PROJETO

RESPONSÁVEL TÉCNICO:

## PROJETO DE REFORMA

TÍTULO: PLANTA DE DEMOLIÇÃO E CONSTRUÇÃO  
PLANTA DE LOCAÇÃO E COBERTURA REFORMADA  
PLANTA BAIXA REFORMADA

OBRA: REFORMA CASA 26

LOCAL: RUA VINTE E UM DE ABRIL - SÃO JORGE, MANAUS/AM

PRONCHA: ARQ02

PROJETO: PÉRICLES NETO

DESENHO: LOHAINA BRANDÃO

DATA: JULHO/2022

ESCALA: INDICADA