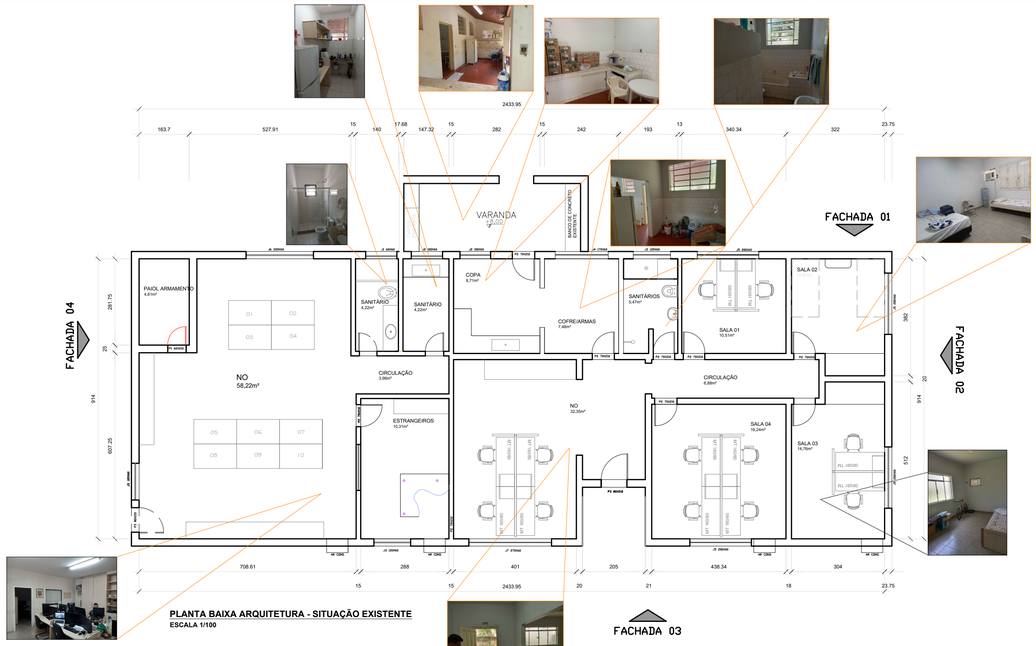

PLANTA BAIXA ARQUITETURA - SITUAÇÃO EXISTENTE
ESCALA 1/100

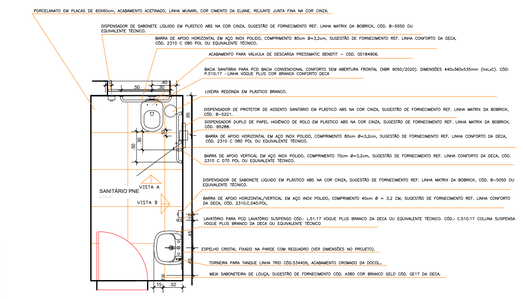

SANITÁRIOS PNE 01 E 02
ESCALA 1/100

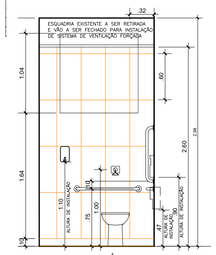

VISTA A SANITÁRIO PNE 01
ESCALA 1/100

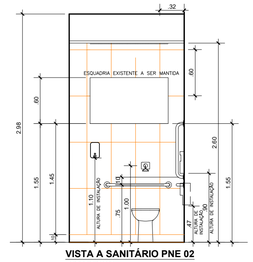

VISTA A SANITÁRIO PNE 02
ESCALA 1/100

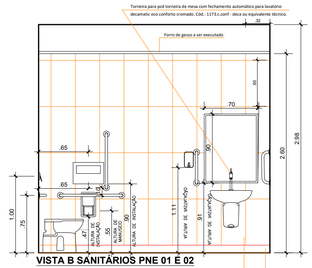

VISTA B SANITÁRIOS PNE 01 E 02
ESCALA 1/100

PORCELANATO EM PLACAS DE 32 x 60cm REF.ORIGINALE BRANCO DA BIANCOGRÉS. PREVER CANTONEIRA TIPO MEIA-LUA PEQUENA EM ALUMÍNIO ANODIZADO ATÉ O TETO, REF. A2, DA CANTOMETAL OU EQUIVALENTE TÉCNICO.

LEGENDA

QUADRO DE PORTAS E JANELAS:

P 01 - 210 x 60 cm - PORTA DE MADEIRA, EM CHAPA DE MADEIRA COMPENSADA, REVESTIDA COM LAMINADO TEXTURIZADO, NA COR PRETA
CÓD.: PAADCIEISO - PORMADE OU EQUIVALENTE TÉCNICO.

FECHADURA DE EMBUTIR COM CILINDRO, EXTERNA, COMPLETA, ACABAMENTO ROZETA , INCLUSO EXECUÇÃO DE FURO - Ref. IMAB DUNA 2, 55mm

P 02 - 210 x 70 cm - PORTA DE MADEIRA, EM CHAPA DE MADEIRA COMPENSADA, REVESTIDA COM LAMINADO TEXTURIZADO, NA COR PRETA

FECHADURA DE EMBUTIR COM CILINDRO, EXTERNA, COMPLETA, ACABAMENTO ROZETA , INCLUSO EXECUÇÃO DE FURO - Ref. IMAB DUNA 2, 55mm

P 03 - 210 x 80 cm - PORTA DE MADEIRA, EM CHAPA DE MADEIRA COMPENSADA, REVESTIDA COM LAMINADO TEXTURIZADO, NA COR PRETA

FECHADURA DE EMBUTIR COM CILINDRO, EXTERNA, COMPLETA, ACABAMENTO ROZETA , INCLUSO EXECUÇÃO DE FURO - Ref. IMAB DUNA 2, 55mm

P 04 - 210 x 90 cm - PORTA PIVOTANTE DE VIDRO TEMPERADO, 90X210 CM, VIDRO TEMPERADO INCOLOR PARA PORTA DE ABRIR, E = 10 MM.
Conjunto de ferragems em Zamac cromado para porta de vidro temperado, composto por dobradiça inferior, dobradiça superior, pivô superior e inferior, fechadura central e contra-fechadura de pressão. Aplicação indicada para portas pivotantes de vidro com espessura entre 8 e 10 mm. Fixação e acabamento compatíveis com uso interno ou externo.

BÁSCULAS EM ALUMINIO ANODIZADO PRETO

CÓD.: LINHA III GOLD DA ALCOA, ACABAMENTO ANODIZADO, COR PRETA OU EQUIVALENTE TÉCNICO.

JANELAS DE CORRER EM ALUMINIO ANODIZADO PRETO

CÓD.: LINHA III GOLD DA ALCOA, ACABAMENTO ANODIZADO, COR PRETA OU EQUIVALENTE TÉCNICO.

NOVA 01-BASIC – 1,20M
NOVA 02-BASIC – 1,85M
NOVA 03-BASIC – 1,30M
Contorno esquadria existente
Nova esquadria a ser instalada
Nova Pia
Nova Bancada
Arrancar piso e parede e refazer o piso e revestimento cerâmico nas paredes, numa altura de 1,50m ou conforme definido em Projetos. Cotton White
Piso a ser substituído
Bancada a ser demolida
Parede a ser demolida
Esquadria a ser substituída
Bancada a ser executada
Retirar revestimento cerâmico existente nas paredes, numa altura de 1,45m
Substituir equipamentos sanitários PNE
Pintura Suvinil Grêmio
Pintura Suvinil Grêmio a1,10 m Pintura Suvinil Papel Picado acima de 1,10 m a1,10 m o forro
Portas novas a serem instaladas com vãos livres existentes de 0,60m para 0,80m
Demolir parede existente e executar parede de gesso 100mm
Substituir equipamentos sanitários PNE
Retirar revestimento cerâmico existente nos pontos de remoção
Retirar revestimento cerâmico existente nas paredes, numa altura de 1,45m
Substituir equipamentos
Parede a construir
Bancada a ser executada
Esquadria a ser instalada
Retirar caixa de ar condicionado de janela existente
A ser preenchido com alvenaria
Nova esquadria a ser instalada
Contorno esquadria existente
Arrancar piso e parede e refazer o piso e revestimento cerâmico nas paredes, numa altura de 1,50m ou conforme definido em Projetos. Cotton White
Nova esquadria a ser instalada
Nova Pia
Nova Bancada
Arrancar piso e parede e refazer o piso e revestimento cerâmico nas paredes, numa altura de 1,50m ou conforme definido em Projetos. Cotton White
Nova esquadria a ser instalada
Contorno esquadria existente
A ser preenchido com alvenaria