PROPOSTA DE MODIFICAÇÃO

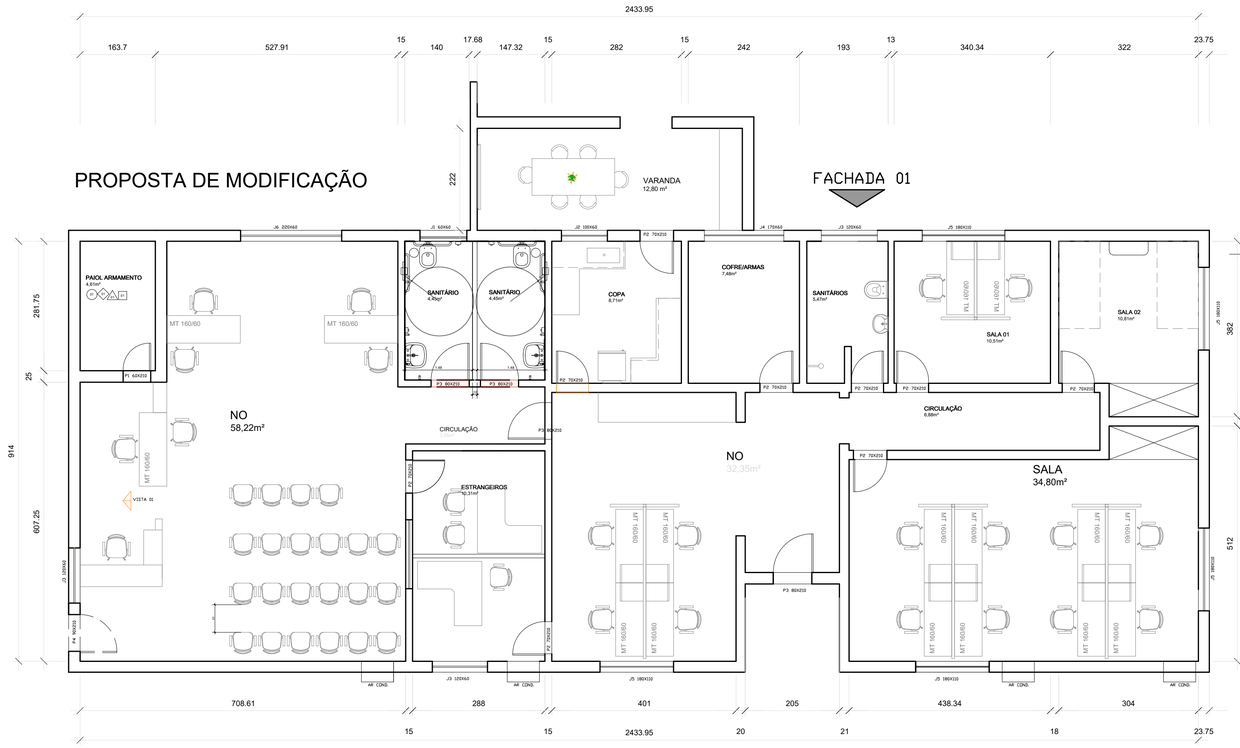

PLANTA BAIXA ARQUITETURA - PROJETO MODIFICADO
ESCALA 1/100

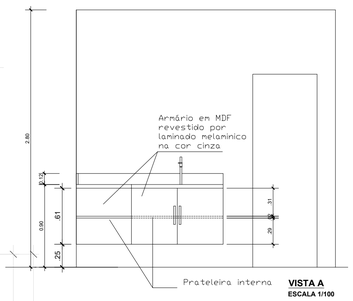

VISTA A
ESCALA 1/100

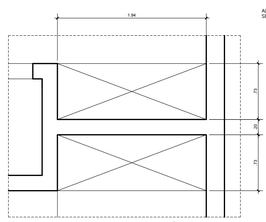

PLANTA BAIXA ARMÁRIOS
SEM ESCALA

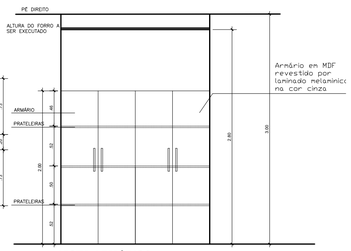

VISTA ARMÁRIOS
SEM ESCALA

FACHADA 02

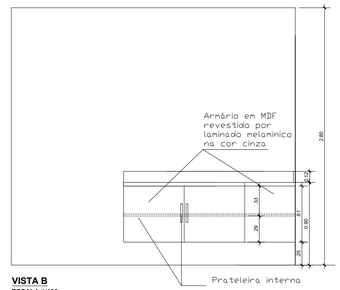

VISTA B
ESCALA 1/100

LEGENDA

QUADRO DE ESPECIFICAÇÃO DE MATERIAIS:

ESPECIFICAÇÃO DE PISO
01 - porcelanato técnico em placas de 60x60cm, acabamento natural, linha minimum, minimum areia, da eliane. rejunte 2mm na cor branco
02 - PORCELANATO EM PLACAS DE 60X60cm, ACABAMENTO ACETINADO, LINHA MUNARI, COR CIMENTO DA ELIANE. REJUNTE JUNTA FINA NA COR CINZA.

ESPECIFICAÇÃO DE RODAPÉ
01 - GRANITO BRANCO COTTON WHITE. H = 10cm.

ESPECIFICAÇÃO DE PAREDE
01 - PINTURA ACRÍLICA SUVINIL, PAPEL PICADO;
02 - PINTURA ACRÍLICA SUVINIL CRÔMIO
03 PORCELANATO EM PLACAS DE 32 x 60cm
REF.ORIGINALE BRANCO DA BIANCOGRÊS. PREVER CANTONEIRA TIPO MEIA-LUA PEQUENA EM ALUMÍNIO ANODIZADO ATÉ O TETO, REF. A2, DA CANTOMETAL OU EQUIVALENTE TECNICO

ESPECIFICAÇÃO DE TETO
01 -Forro acústico em placas de fibra mineral com pintura vinílica à base de látex na cor branco, modulação 62,5 x 62,5 cm e sistema de suspensão prelude tipo "t" de 15/16", ref. linha georgian tegular da armstrong ou equivalente tecnico

QUADRO DE PORTAS E JANELAS:

P 01 - 210 x 60 cm - PORTA DE MADEIRA, EM CHAPA DE MADEIRA COMPENSADA, REVESTIDA COM LAMINADO TEXTURIZADO, NA COR PRETA
CÓD.: PA02CBSO - PORMADE OU EQUIVALENTE TÉCNICO.

FECHADURA DE EMBUTIR COM CILINDRO, EXTERNA, COMPLETA, ACABAMENTO ROZETA , INCLUSO EXECUÇÃO DE FURO - Ref. IMAB DUNA 2, 55mm

P 02 - 210 x 70 cm - PORTA DE MADEIRA, EM CHAPA DE MADEIRA COMPENSADA, REVESTIDA COM LAMINADO TEXTURIZADO, NA COR PRETA

FECHADURA DE EMBUTIR COM CILINDRO, EXTERNA, COMPLETA, ACABAMENTO ROZETA , INCLUSO EXECUÇÃO DE FURO - Ref. IMAB DUNA 2, 55mm

P 03 - 210 x 80 cm - PORTA DE MADEIRA, EM CHAPA DE MADEIRA COMPENSADA, REVESTIDA COM LAMINADO TEXTURIZADO, NA COR PRETA

FECHADURA DE EMBUTIR COM CILINDRO, EXTERNA, COMPLETA, ACABAMENTO ROZETA , INCLUSO EXECUÇÃO DE FURO - Ref. IMAB DUNA 2, 55mm

P 04 - 210 x 90 cm - PORTA PIVOTANTE DE VIDRO TEMPERADO, 90X210 CM, VIDRO TEMPERADO INCOLOR PARA PORTA DE ABRIR, E = 10 MM
Conjunto de ferragens em Zamac cromado para porta de vidro temperado, composto por dobradiça inferior, dobradiça superior, pivô superior e inferior, fechadura central e contra-fechadura de pressão. Aplicação indicada para portas pivotantes de vidro com espessura entre 8 e 10 mm. Fixação e acabamento compatíveis com uso interno ou externo.

BÁSCULAS EM ALUMINIO ANODIZADO PRETO

CÓD.: LINHA III GOLD DA ALCOA, ACABAMENTO ANODIZADO, COR PRETA OU EQUIVALENTE TÉCNICO.

JANELAS DE CORRER EM ALUMINIO ANODIZADO PRETO
CÓD.: LINHA III GOLD DA ALCOA, ACABAMENTO ANODIZADO, COR PRETA OU EQUIVALENTE TÉCNICO.

LEGENDA
- PAREDE DE ALVENARIA EXISTENTE
- PAREDE NOVA A CONSTRUIR
- PAREDE DE ALVENARIA A DEMOLIR

Luminária embutir compl., corpo ch. aço pintada branca, refletor,aletas parabólicas alum.alta pureza e refletância nclusive 4 lâmpadas LED T8 9W temp. de cor 5000k - Ref.CE416AL-N - AMES, 6026 - LUMAVI OU EQUIVALENTE

FACHADA 03

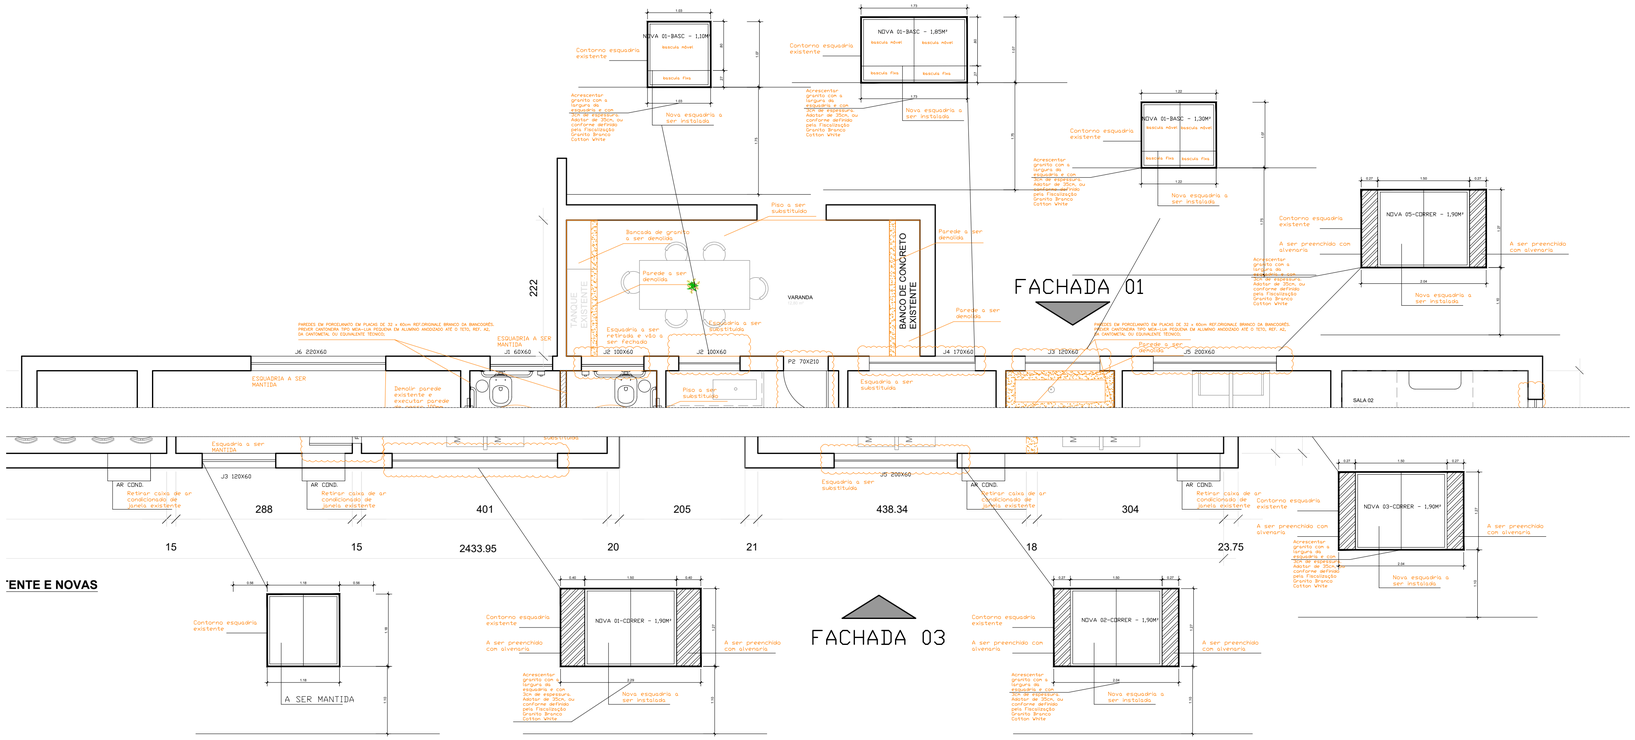

FACHADA 01

FACHADA 03

'ENTE E NOVAS

MINISTÉRIO DA JUSTIÇA
DEPARTAMENTO DE POLÍCIA FEDERAL
SUPERINTENDÊNCIA DE POLÍCIA FEDERAL NO ESPÍRITO SANTO

SUPERINTENDENTE DA POLÍCIA FEDERAL NO ESTADO DO ESPÍRITO SANTO

DEPARTAMENTO DE POLÍCIA FEDERAL
SUPERINTENDÊNCIA REGIONAL NO ESPÍRITO SANTO

GRUPO TÉCNICO DE EDIFICAÇÕES GTEDES

OBRA: REFORMA DA DELEGACIA DE CACHOEIRO DE ITAPEMIRIM - EDIFICAÇÃO NO
ENDEREÇO: Superintendência do Espírito Santo
DESENHO: PROJETO DE ARQUITETURA
VISTAS EXTERNAS E CORTES

PROCESSSO:	DATA: 07/03/2025	PRANCHA Nº: 03/04
AUTOR:	VERIFICAÇÃO/DESENHO:	
ESCALA: 1 /100	FASE DO PROJETO: ESTUDO PRELIMINAR	

DPF_CTF_ES_ARQ.DWB