

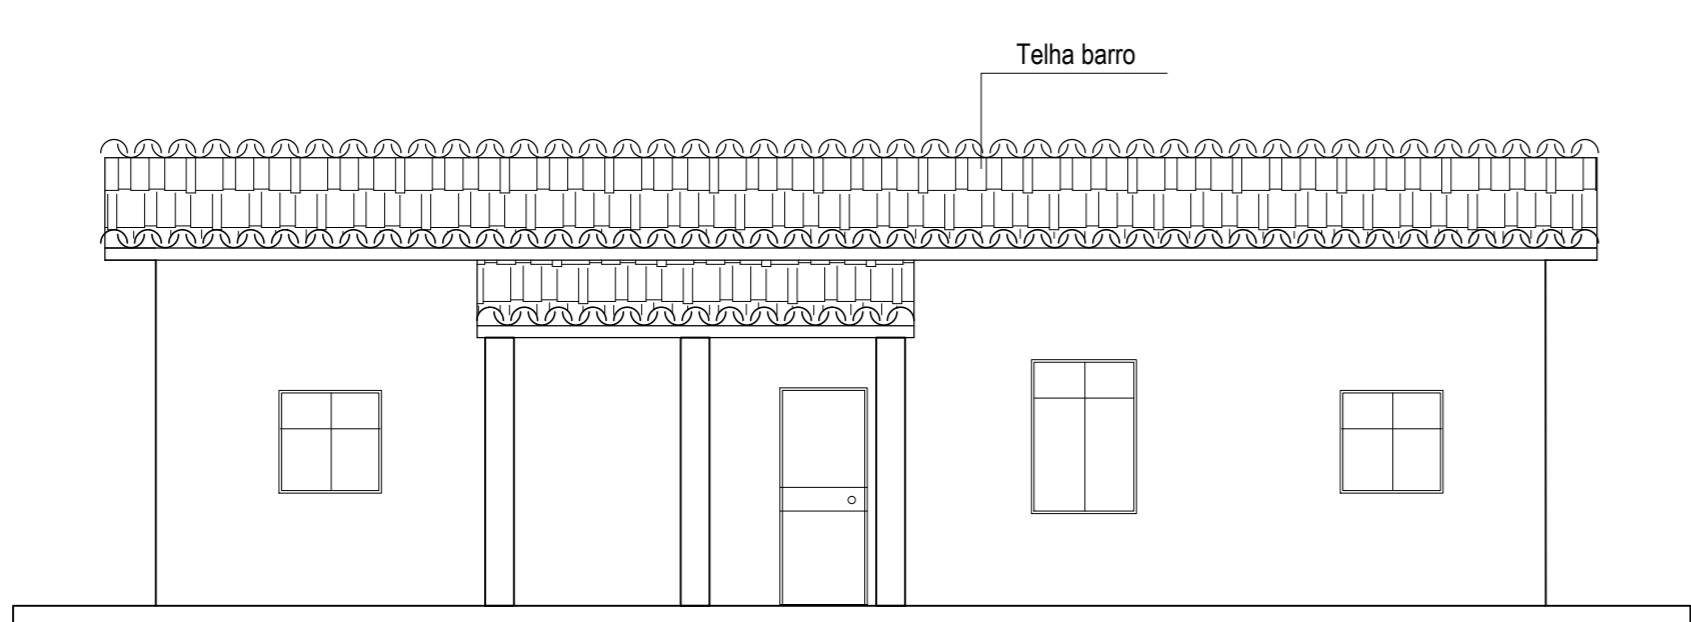


PLANTA BAIXA - EDIFICAÇÃO 11 - ÁREA ADMINISTRATIVA  
Esc.: 1:100  
ÁREA=86,62m²


Área interna: A=62,06m²  
Depósito: A=6,88m²  
Área livre externa: A=8,03m²

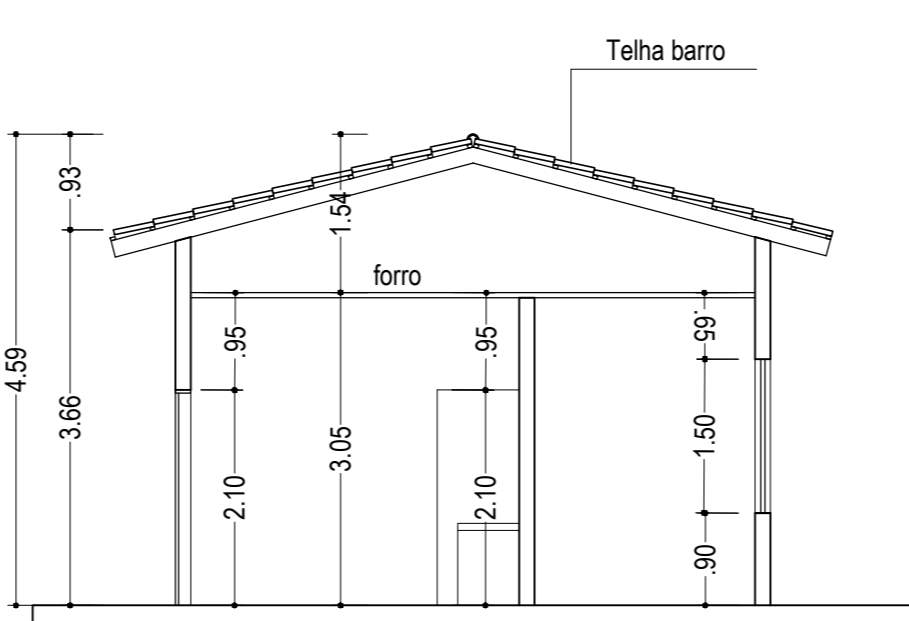


FACHADA PRINCIPAL  
Esc.: 1:100

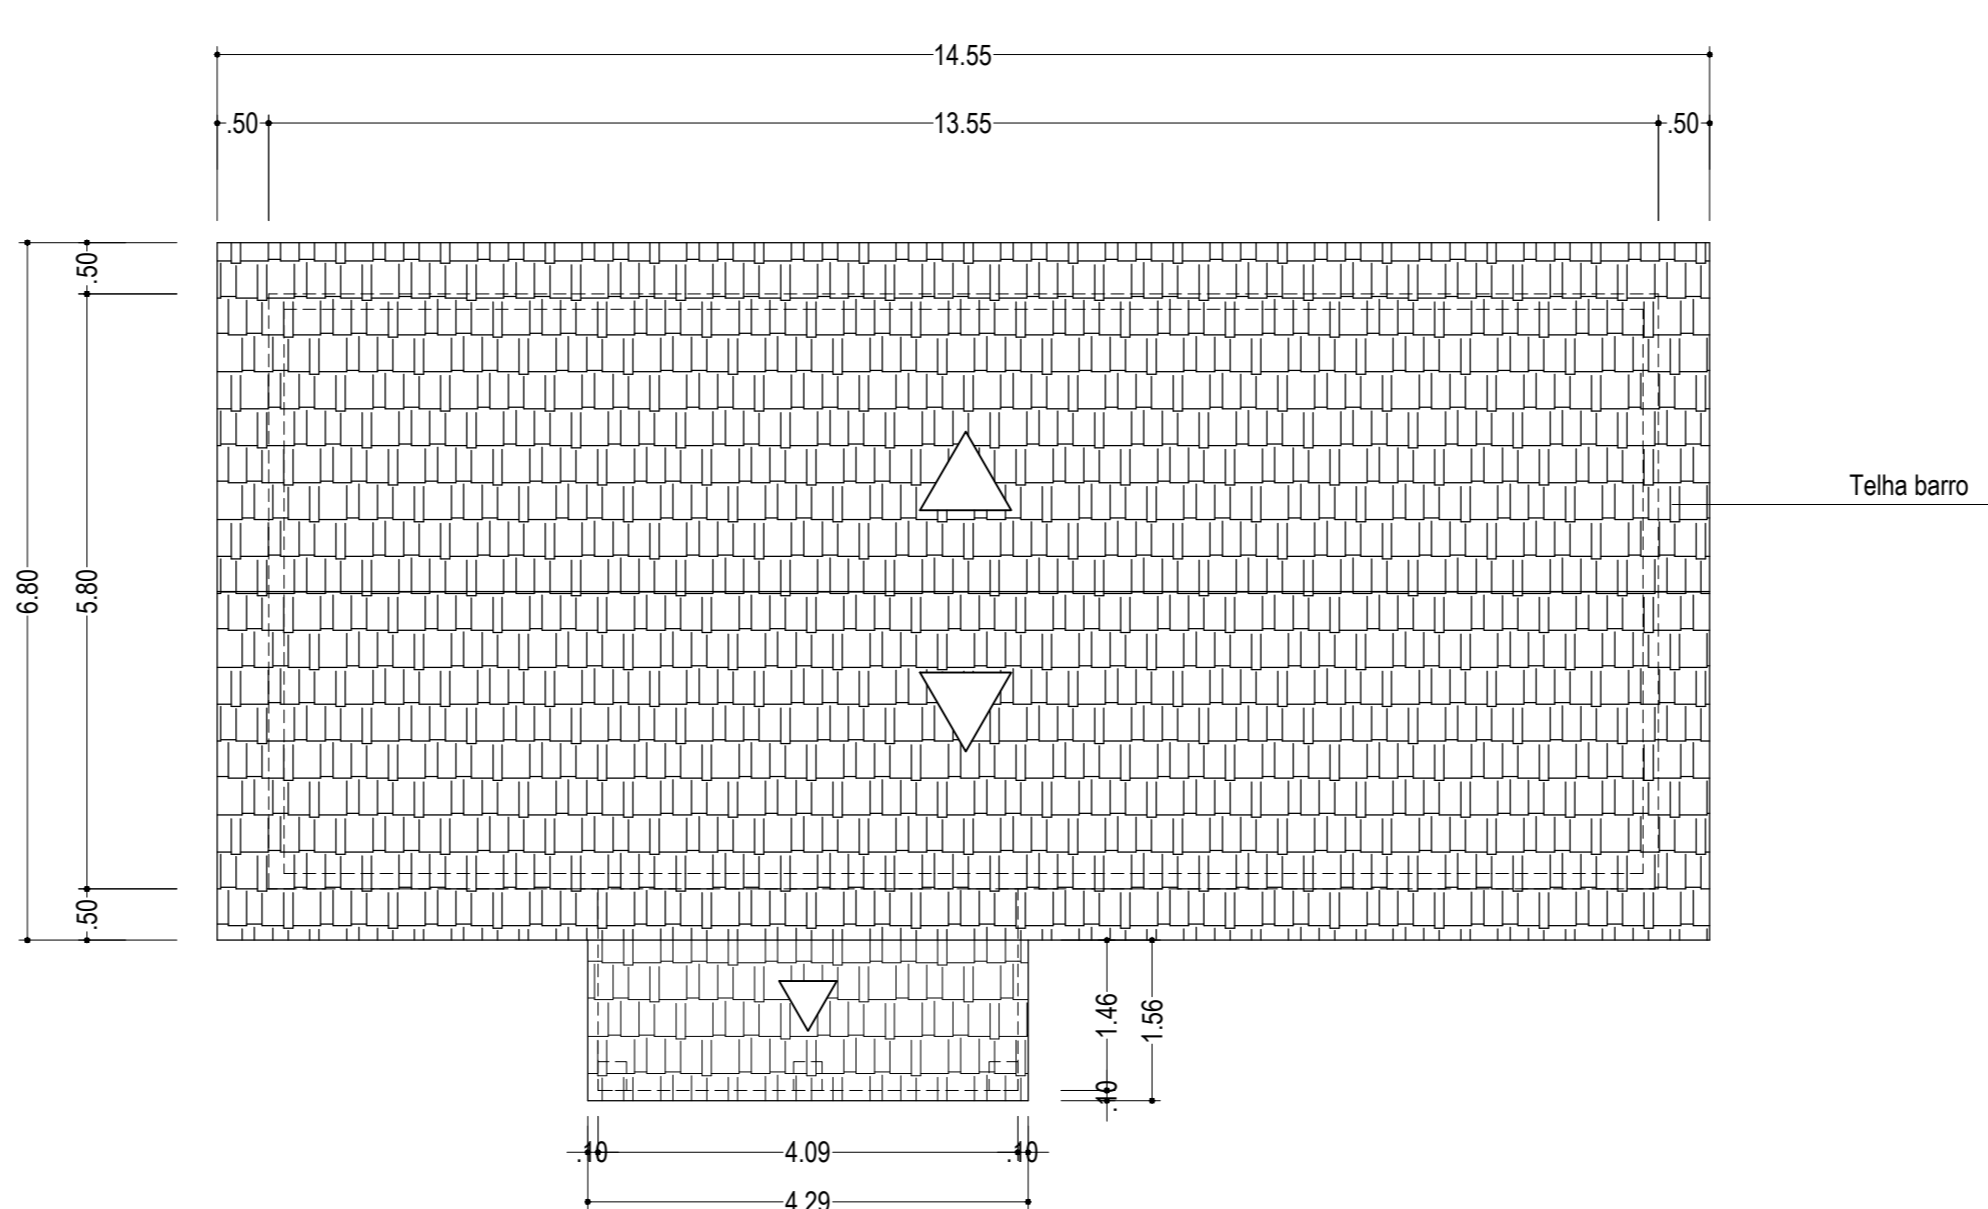


CORTE AA  
Esc.: 1:100

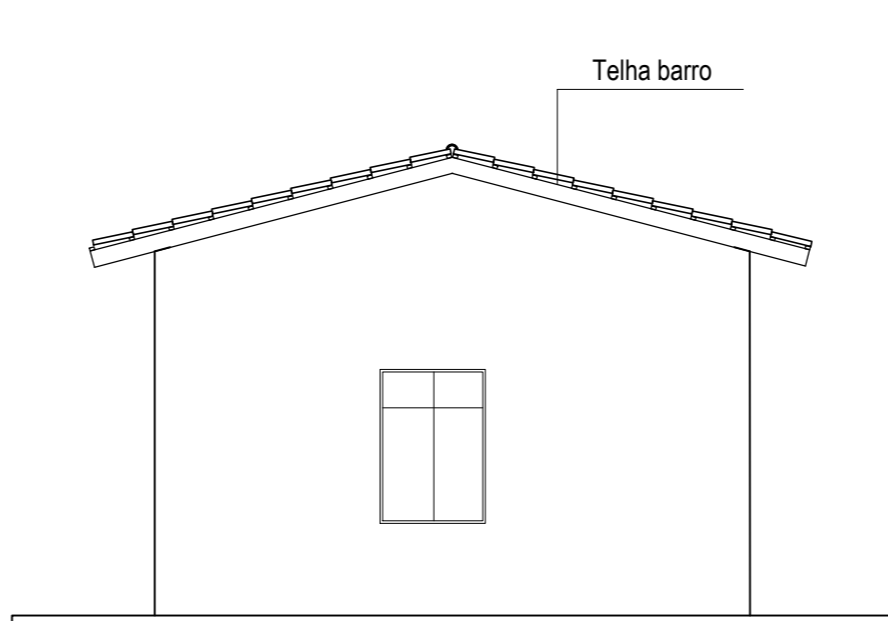

FACHADA LATERAL DIREITA  
Esc.: 1:100

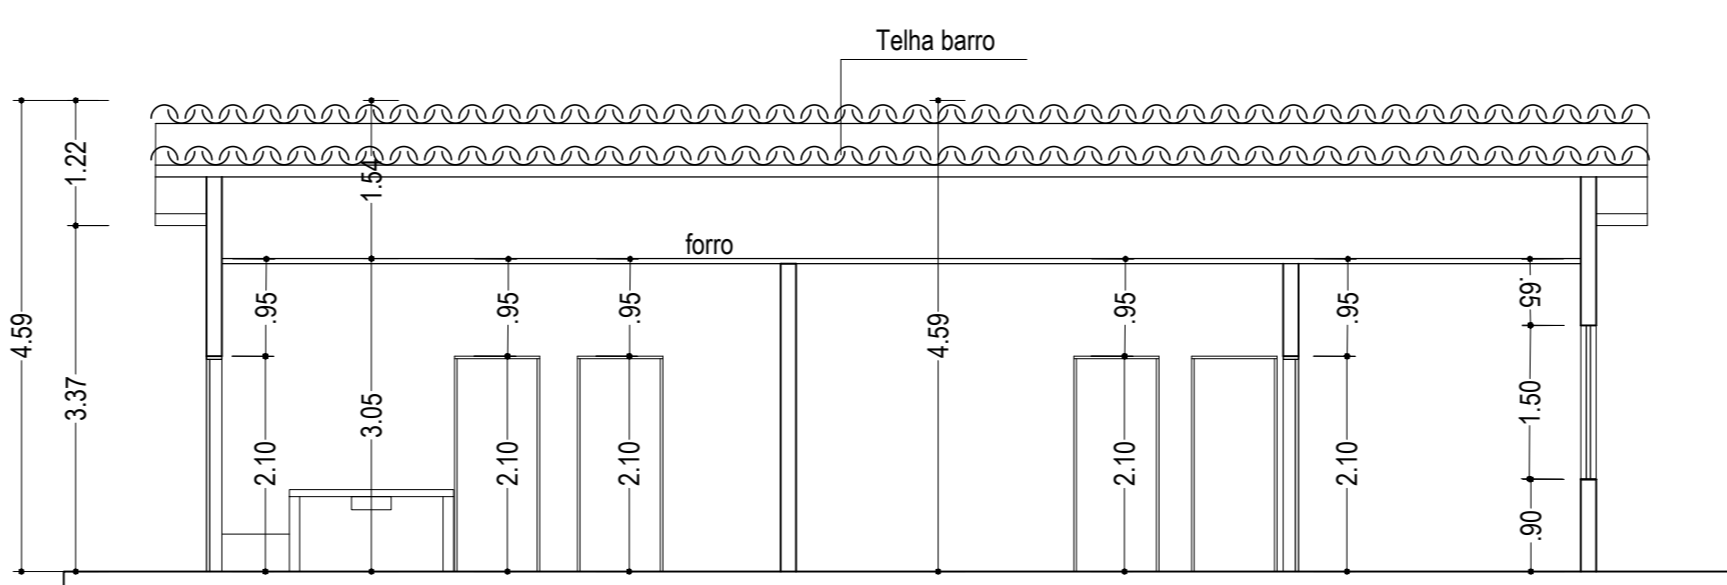

CORTE BB  
Esc.: 1:100

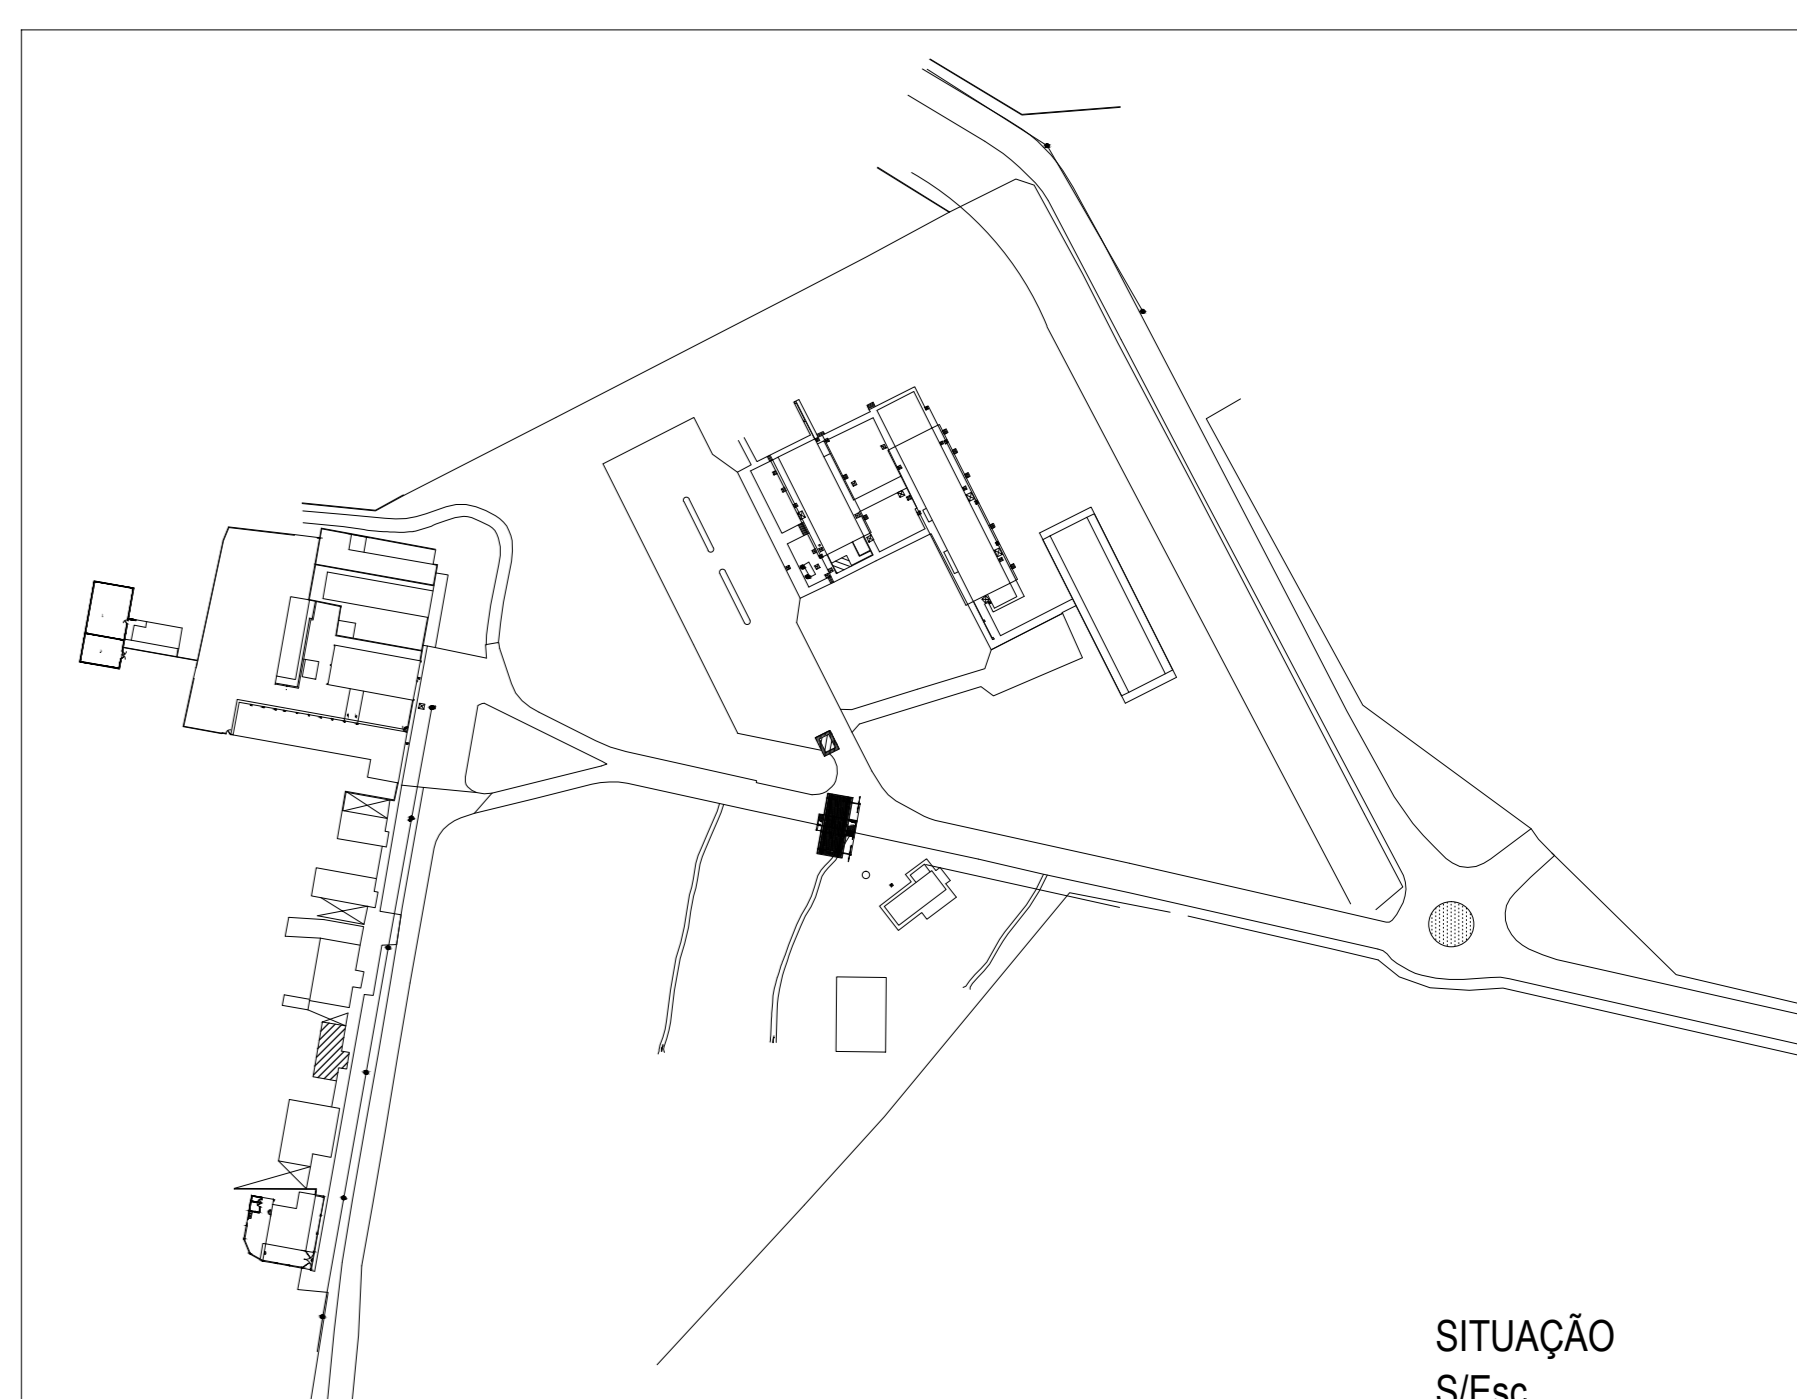

SITUAÇÃO  
S/Esc.

ARQUITETURA - LEVANTAMENTO CADASTRAL

ENDEREÇO: Rua da Divisa, S/N, Setor Jaó - Goiânia - Goiás  
LANAGRO - Rede de Laboratórios Nacionais Agropecuários em Goiás

PROPRIETÁRIO: Ministério da Agricultura, Pecuária e Abastecimento  
CNPJ: 00.396.895/0073-08

AUTOR:

RESPONSÁVEL TÉCNICO:



EDIFICAÇÃO 11 - PAVIMENTO TÉRREO

CONTEÚDO:	ÁREA DO TERRENO ORIGINAL:	FOLHA:
PLANTA BAIXA -	80.967,01m²	01/01
CORTES -	-	
FACHADAS -	ÁREA TOTAL DA CONSTRUÇÃO:	79,06m²
PLANTA DE COBERTURA	ÁREA PERMEÁVEL:	-
PLANTA DE SITUAÇÃO	ESCALAS:	INDICADAS

DATA: SET/2016  
DESENHO: EQUIPE CDICGAL