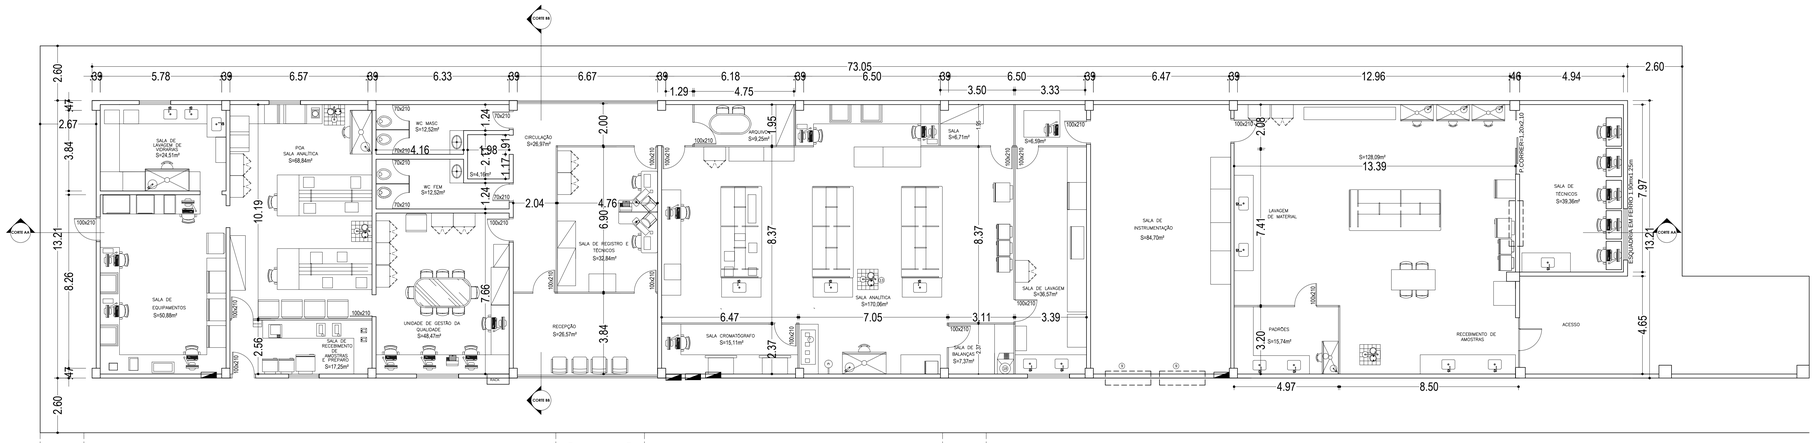

PLANTA BAIXA - EDIFICAÇÃO 15
LABORATÓRIO BEBIDAS E VINAGRES
S=938,18m²

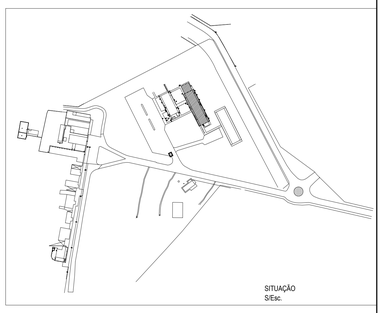

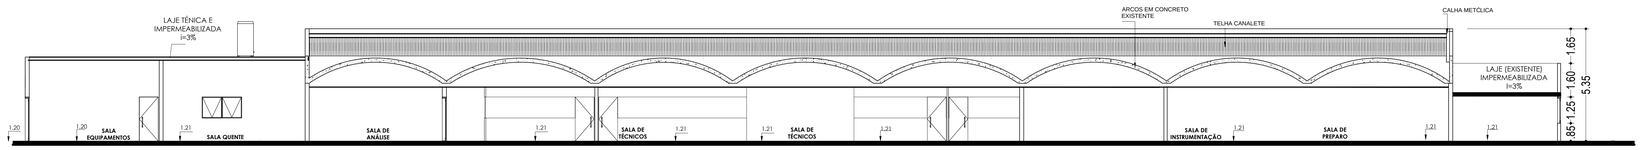

CORTE AA
Esc.: 1:100

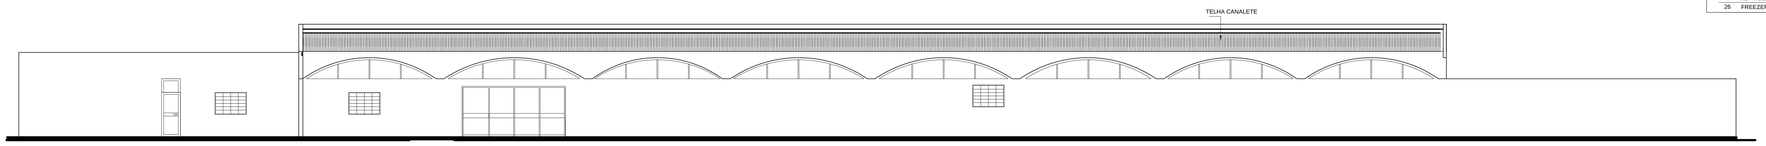

FACHADA PRINCIPAL
Esc.: 1:100

1	ESPECTO PHOTOMETER
2	BOMBA A VACIDO
3	BANHO MARIA
4	BANHO ULTRASSÔNICO
5	AGITADOR MAGNETICO
6	AGITADOR DE TUBOS
7	PLACA AQUECEDORA
8	BANHO MARIA DIFERENCIADO
9	REFRATRC METRO
10	CROMATC GRAFO
11	CAPELA
12	DENSIMETY METER
13	LAVA OLHOS COM CHUVEIRO
14	ANALIZADOR ENOLÍGICO QUICK
15	SUPER DEE ONEOCHEMICAL ELETRONIC DISTILLING
16	DEE
17	BALANÇA ANALÍGICA
18	BALANÇA DE PRECISÃO
19	MANTA AQUECEDORA
20	ESTUFA
21	ULTRA PURIFICADOR DE AGUA
22	DENCEMETRO
23	MUFLA
24	CROMATC GRAFO LÍQUIDO
25	REFRIGERADOR
26	FREEZER

1	MICOONDAS DE ALTA POTÊNCIA
2	BALANÇA DE PRECISÃO
3	ULTRA SOM
4	PTL LAB
5	BOMBA A VACIDO
6	LAVA OLHOS COM CHUVEIRO
7	CENTRÍFUGA COMUM
8	CENTRÍFUGA ALTA POTÊNCIA DRX
9	AR 9000 Btus
10	CAPELAS
11	BANHO MARIA
12	AGITADOR DE TUBOS
13	BANHO MARIA ALTA POTÊNCIA
14	PURIFICADOR DE AGUA
15	ESTUFA
16	ESPECTRÔMETRO DE MASSA
17	BALANÇA ANALÍGICA
18	ABSORÇÃO ATÔMICA COM FORNO DE GRAFITE
19	EXAUSTOR INDUSTRIAL
20	MICROONDAS ALTA POTÊNCIA
21	NOBREAK
22	REFRIGERADOR
23	FREEZER

Equipamento	Espaço ocupado (cm)	Quantidade	Espaço total (cm)
Centrífuga	60x60x60 (objeto circular)	4	280x80
Balanças	30x30x30 (objeto quadrado)	2	100x80
Estufa de secagem	70x70x70 (objeto quadrado)	2	200x80
Bomba de vácuo	30x30x30 (objeto quadrado)	2	100x80
Evaporador rotativo	100x50 (objeto retangular)	1	150x80
Chapa aquecedora	50x30 (objeto retangular)	1	100x80
Estante	30x350x200	2	30x700x200
Armário	120x46x200	2	240x46x200
Mesas p/ equip.	80x60	4	320x60

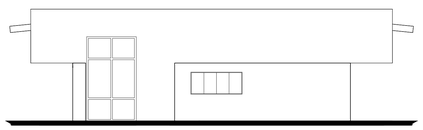

FACHADA LATERAL
Esc.: 1:100

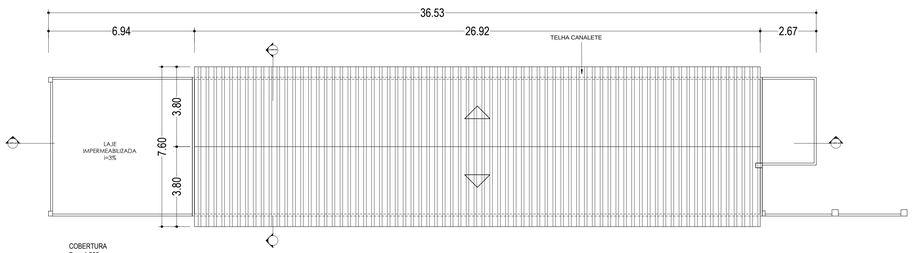

COBERTURA
Esc.: 1:200

1	MEDIDOR DE PH
2	BALANÇA ANALÍTICA
3	TIMER
4	AGITADOR MAGNETICO
5	FOTC METRO
6	BALANÇA DIGITAL
7	CRIOSCÓPIO
8	CAPELA
9	CHAPA
10	BICO DE BUNSEN
11	LAVA OLHOS + CHUVEIRO
12	BANHO MARIA SEM CIRCULAÇÃO
13	BANHO MARIA COM CIRCULAÇÃO
14	CENTRÍFUGA COM AQUECIMENTO
15	DESTILADOR DE PROTEÍNA
16	LIQUIDIFICADOR
17	MOEDOR
18	BALANÇA ANALÍGICA
19	LAVA OLHOS COM CHUVEIRO
20	NIR 90O
21	CENTRÍFUGA COMUM
22	MUFLA
23	HpCI COM COMPUTADOR
24	ATIVIDADE DE AGUA
25	BOMBA A VACUO
26	ESPECTROFOTÔMETRO
27	BANHO ULTRASSÔNICO
28	ESTUFA
29	BLOCO DIGESTOR
30	DETILADOR DE AGUA
31	DETILADOR DE AGUA ULTRA POTENTE
32	REFRIGERADOR
33	FREEZER

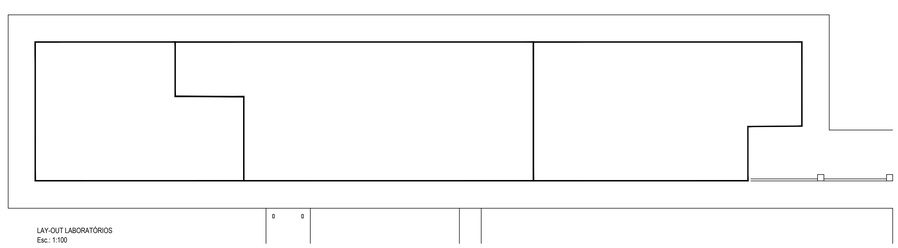

LAY-OUT LABORATÓRIOS
Esc.: 1:100

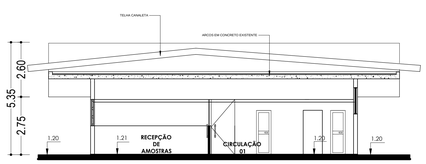

CORTE BB
Esc.: 1:100

ÇREAS:
INTERNA: A=871,79m|
TOTAL: A= 938,18m|

ARQUITETURA - LEVANTAMENTO CADASTRAL

ENDEREÇO: Rua da Divisa, S/N, Setor Ja· - Goiânia - Goiás
LFDA - GO - Laborat· rio Federal de Defesa Agropecuária em Goiás

1 PAVIMENTO

PROPRIETÁRIO:
Ministério da Agricultura, Pecuária e Abastecimento
CNPJ: 00.396.895/0073-08

AUTOR DO LEVANTAMENTO CADASTRAL:
HERMOSA RUTH LOPES PONTE DE OLIVEIRA
CAU/DF-9517-6

RESPONSÁVEL TÉCNICO DO LEVANTAMENTO CADASTRAL:
HERMOSA RUTH LOPES PONTE DE OLIVEIRA
CAU/DF-9517-6

MINISTÉRIO DA AGRICULTURA, PECUÁRIA E ABASTECIMENTO
LFDA

DESCRIÇÃO DOS PAVTOS:
LABORATÓRIO DE BEBIDAS E VINAGRES

CONTEÚDO:

ÁREA DO TERRENO ORIGINAL:

ÁREA TOTAL DA CONSTRUÇÃO:

ESCALA:

ARQUIVO:

FOLHA: 18/19

DATA:

DESENHO: