



PLANTA BAIXA - EDIFICAÇÃO 02 - ÁREA ADMINISTRATIVA  
Esc.: 1:100  
ÁREA=223,26m²


Área administrativa: A=208,05m²  
Depósito: A=15,21m²  
Área livre externa: A=219,85m²

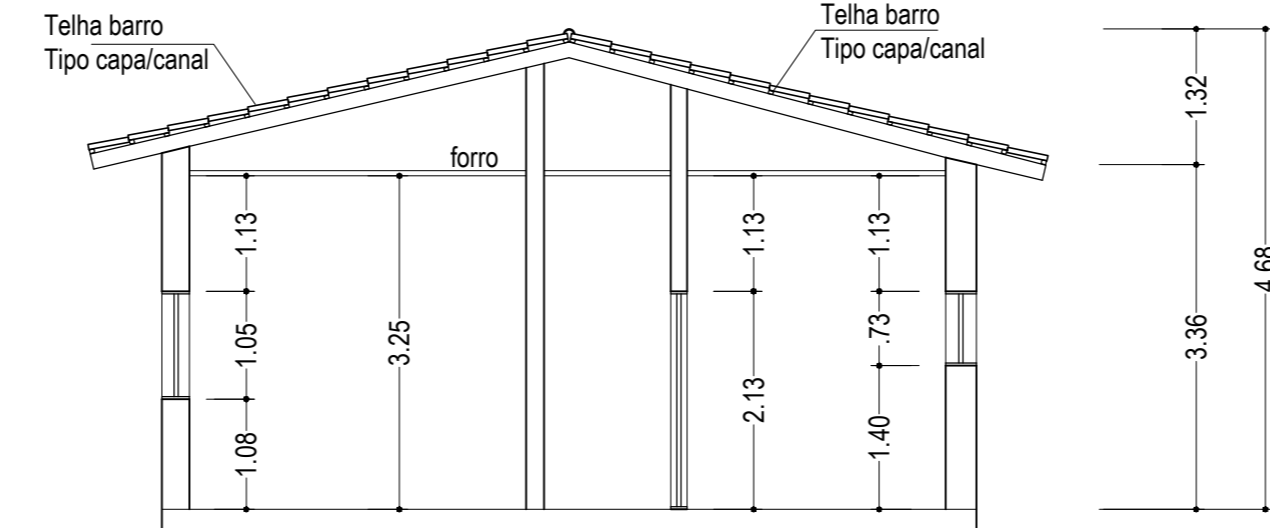


CORTE BB  
Esc.: 1:100

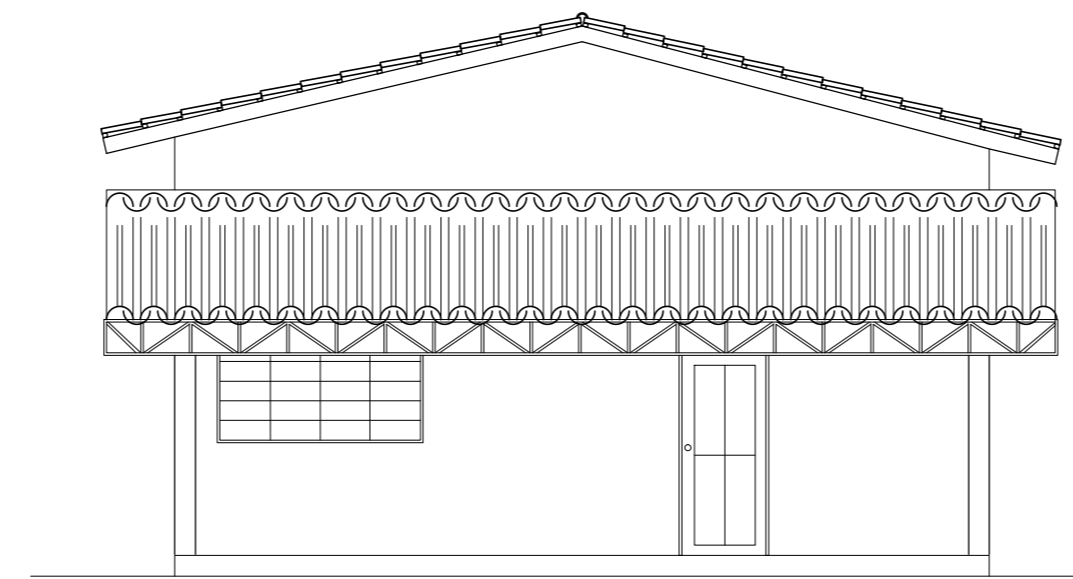


FACHADA PRINCIPAL  
Esc.: 1:100

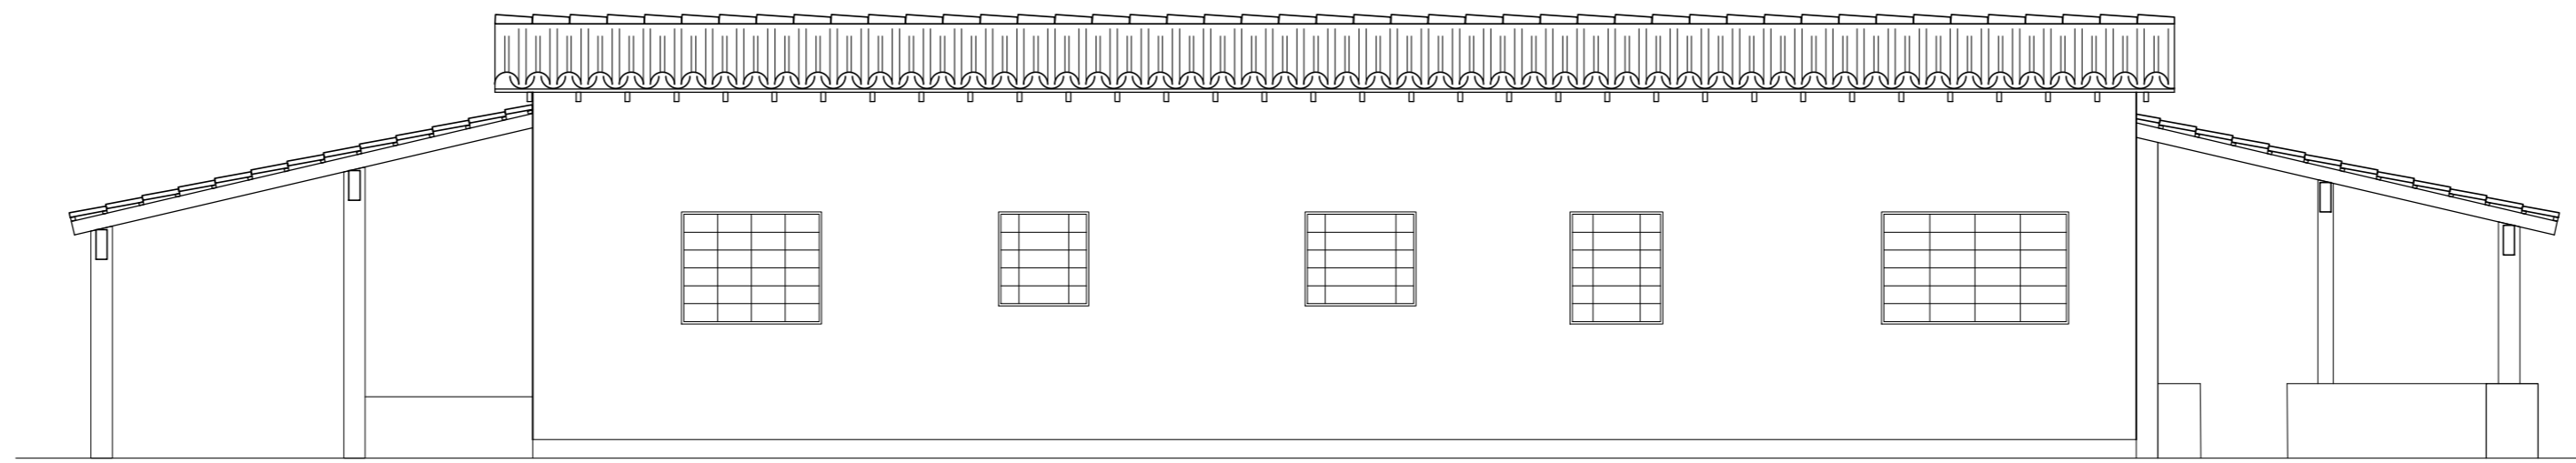


FACHADA LATERAL DIREITA  
Esc.: 1:100

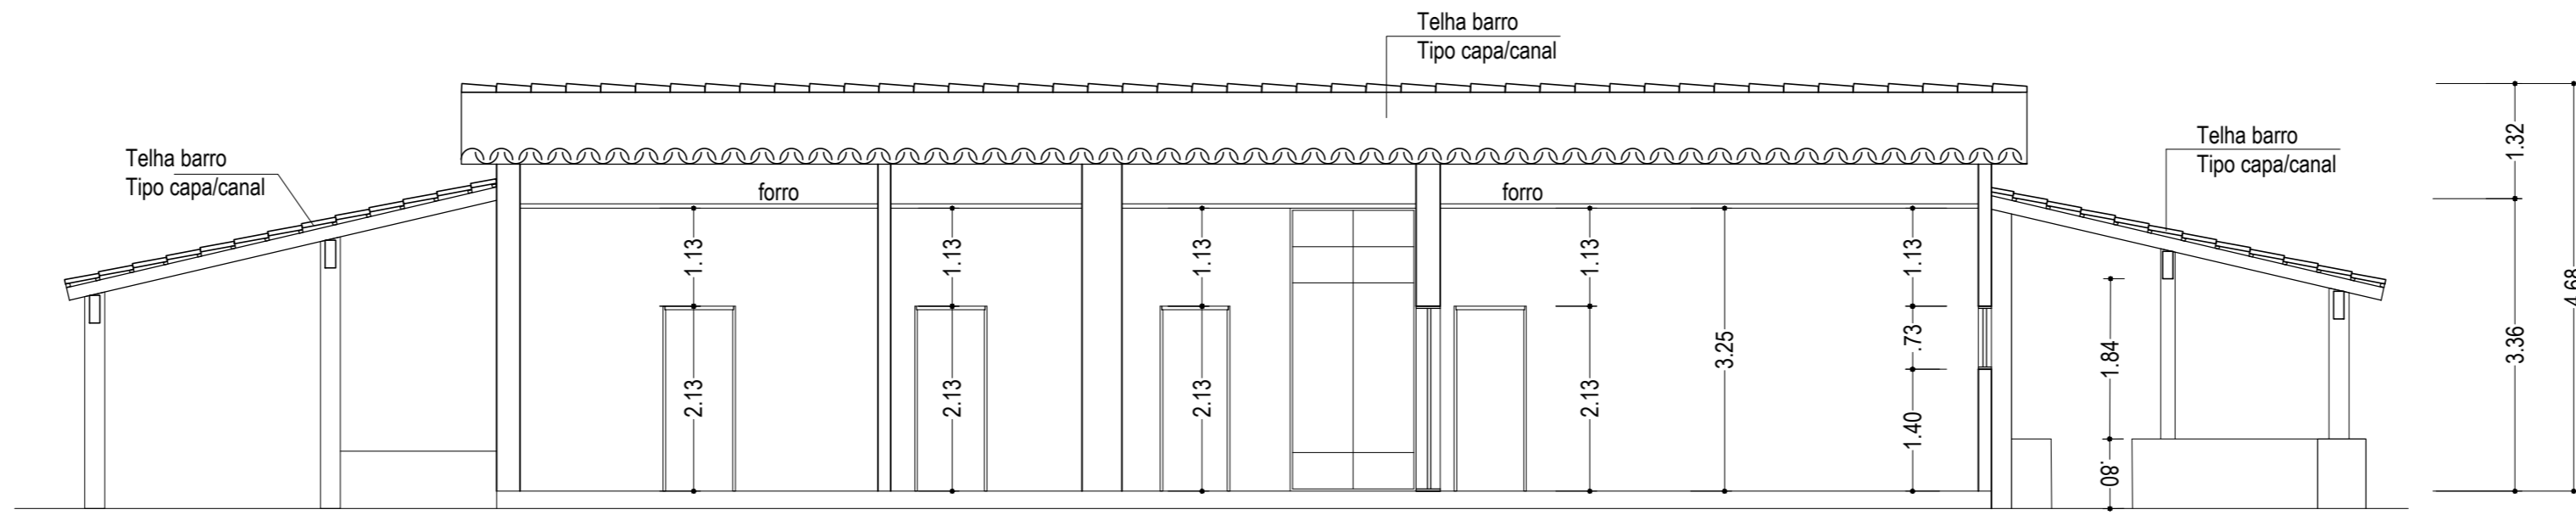

CORTE BB  
Esc.: 1:100

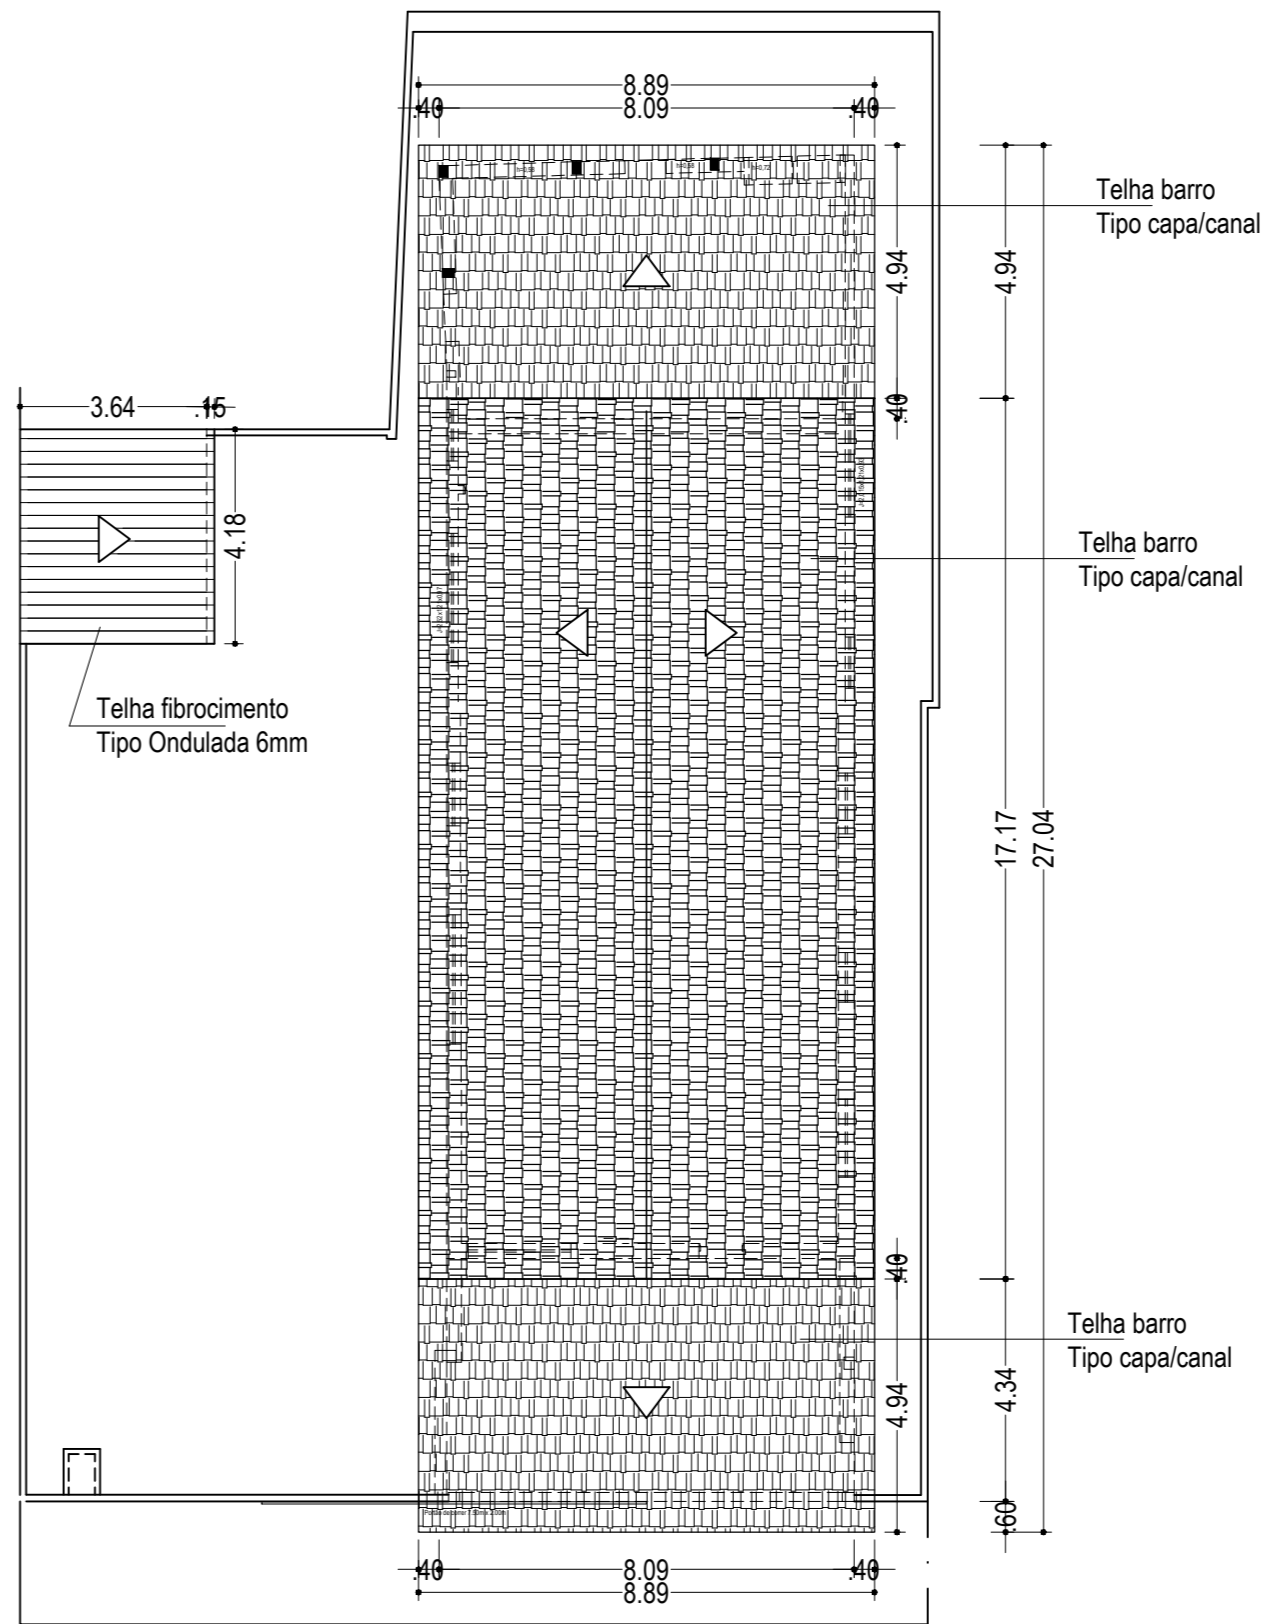

PLANTA BAIXA-COBERTURA  
Esc.: 1:200

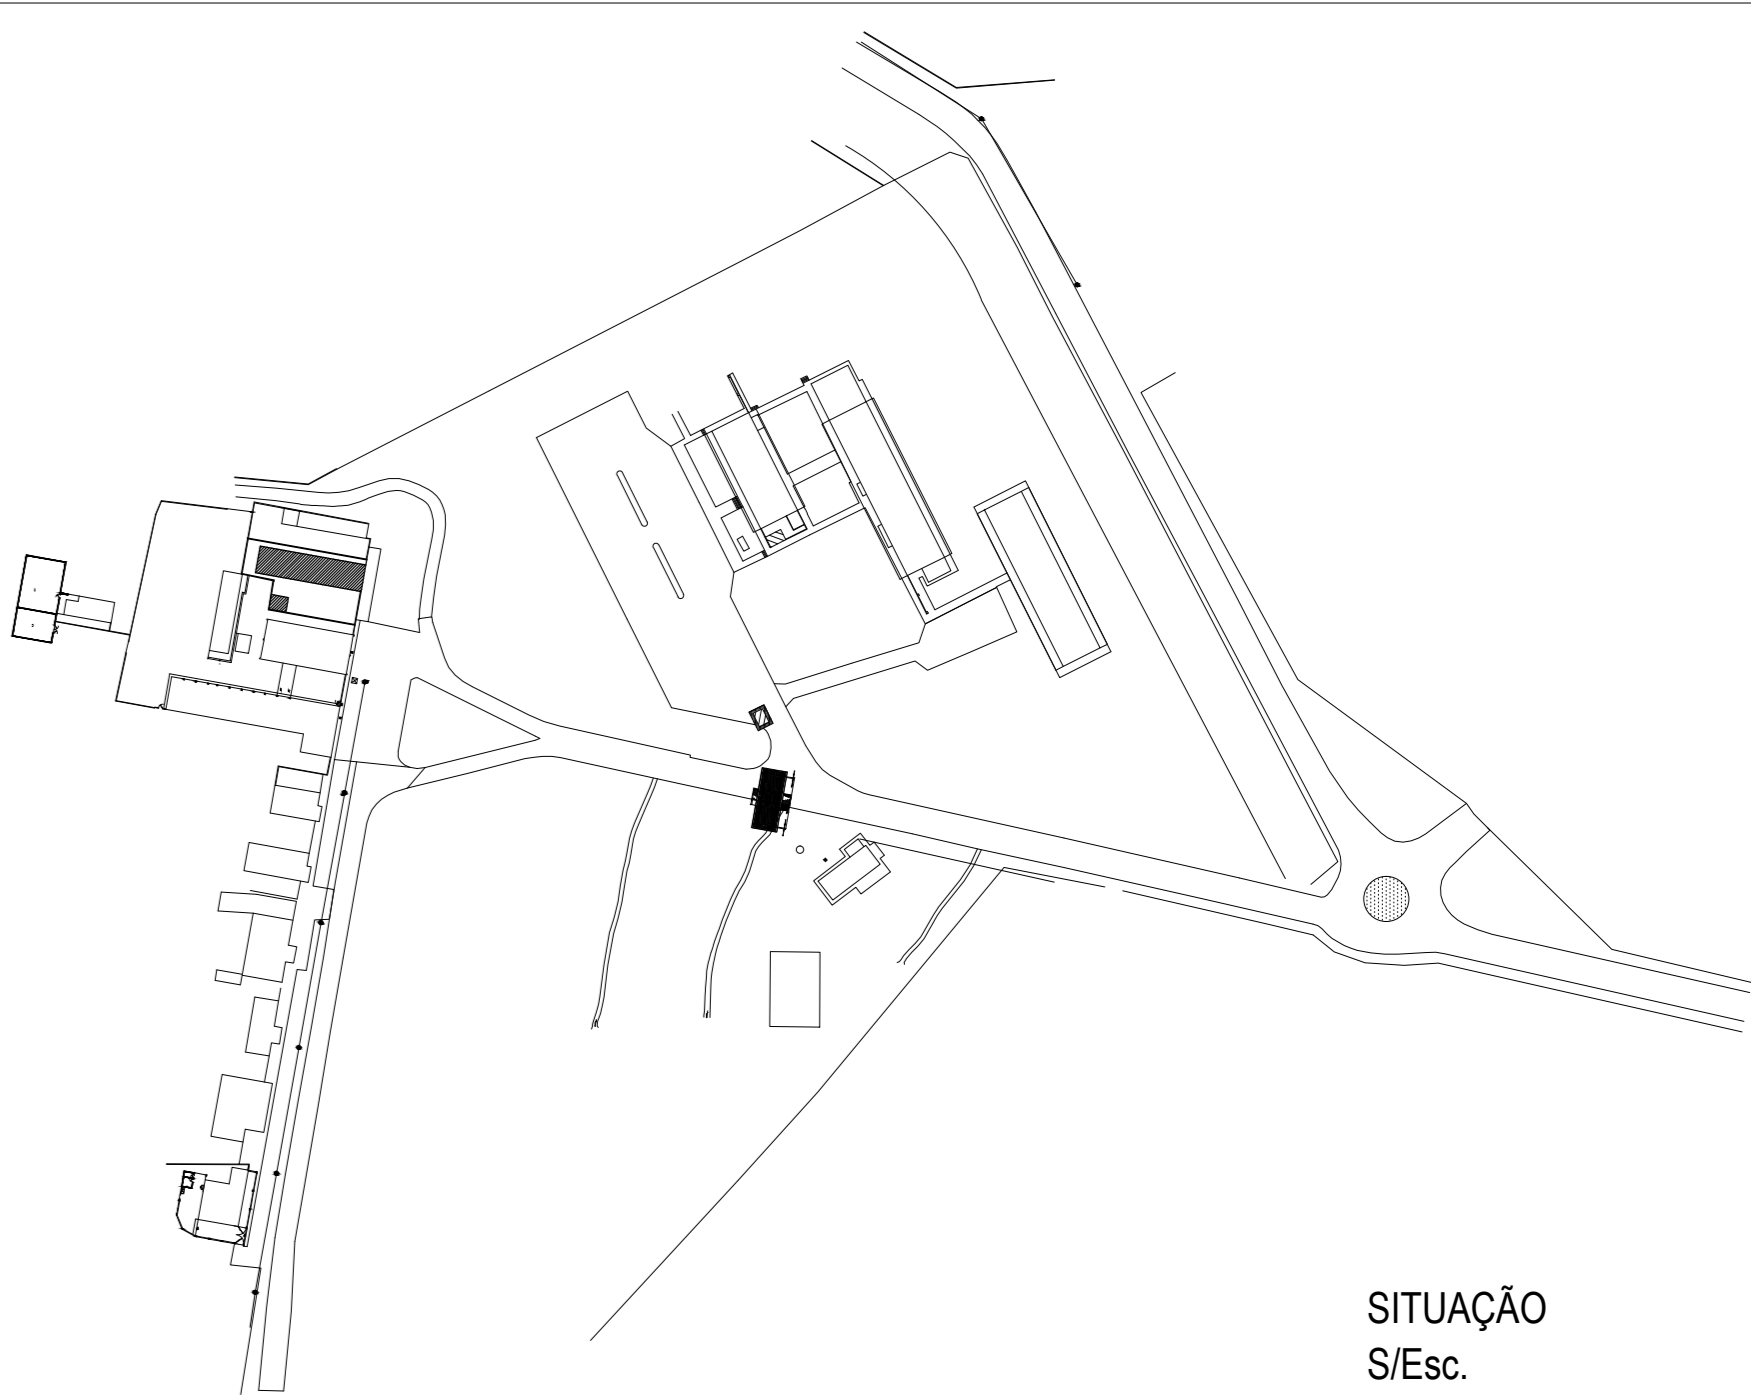

SITUAÇÃO  
S/Esc.

ARQUITETURA - LEVANTAMENTO CADASTRAL

ENDEREÇO: Rua da Divisa, S/N, Setor Jaó - Goiânia - Goiás  
LANAGRO - Rede de Laboratórios Nacionais Agropecuários em Goiás

PROPRIETÁRIO: Ministério da Agricultura, Pecuária e Abastecimento  
CNPJ: 00.396.895/0073-08

AUTOR:

RESPONSÁVEL TÉCNICO:



DESCRIÇÃO DOS PAVTOS: EDIFICAÇÃO 02 - PAVIMENTO TÉRREO

CONTEÚDO:	ÁREA DO TERRENO ORIGINAL: 80.967,01m²	FOLHA:
PLANTA BAIXA - CORTES - FACHADAS - PLANTA DE COBERTURA PLANTA DE SITUAÇÃO	ÁREA TOTAL DA CONSTRUÇÃO: 223,26m²	01/01
ÁREA PERMEÁVEL:	-	DATA: SET/2016
ESCALAS:	INDICADAS	DESENHO: EQUIPE CDICGAL

ÁREAS:  
INTERNA: A=195,91m²  
TOTAL: A= 223,26m²