




PLANTA BAIXA - EDIFICAÇÃO 3 ADMINISTRAÇÃO
Esc.: 1:100
ÁREA=204,37m²

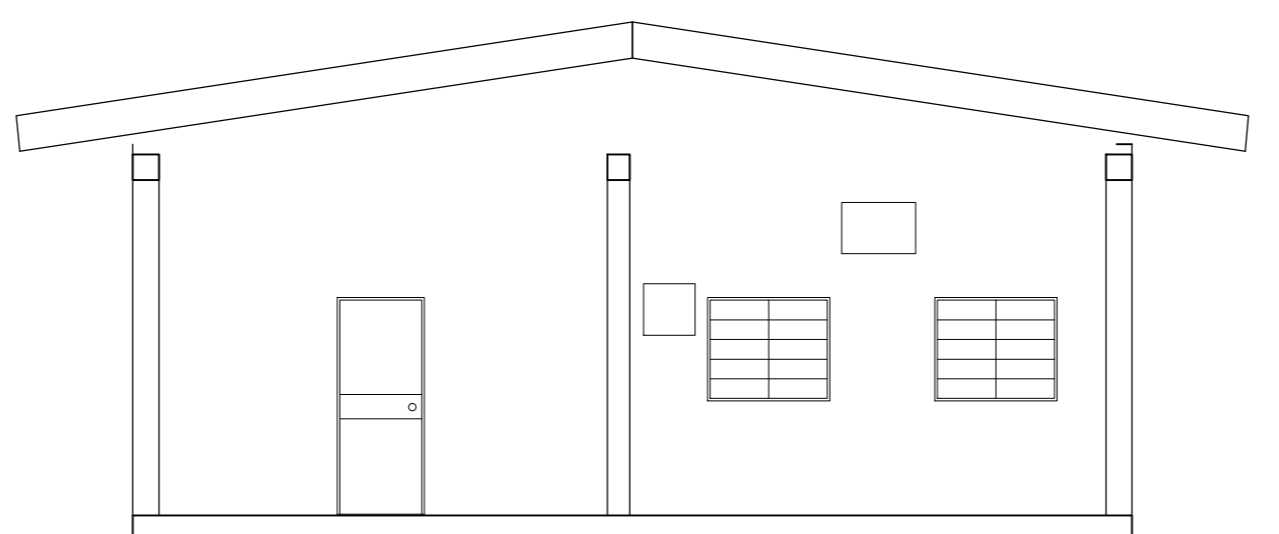


FACHADA PRINCIPAL
Esc.: 1:100

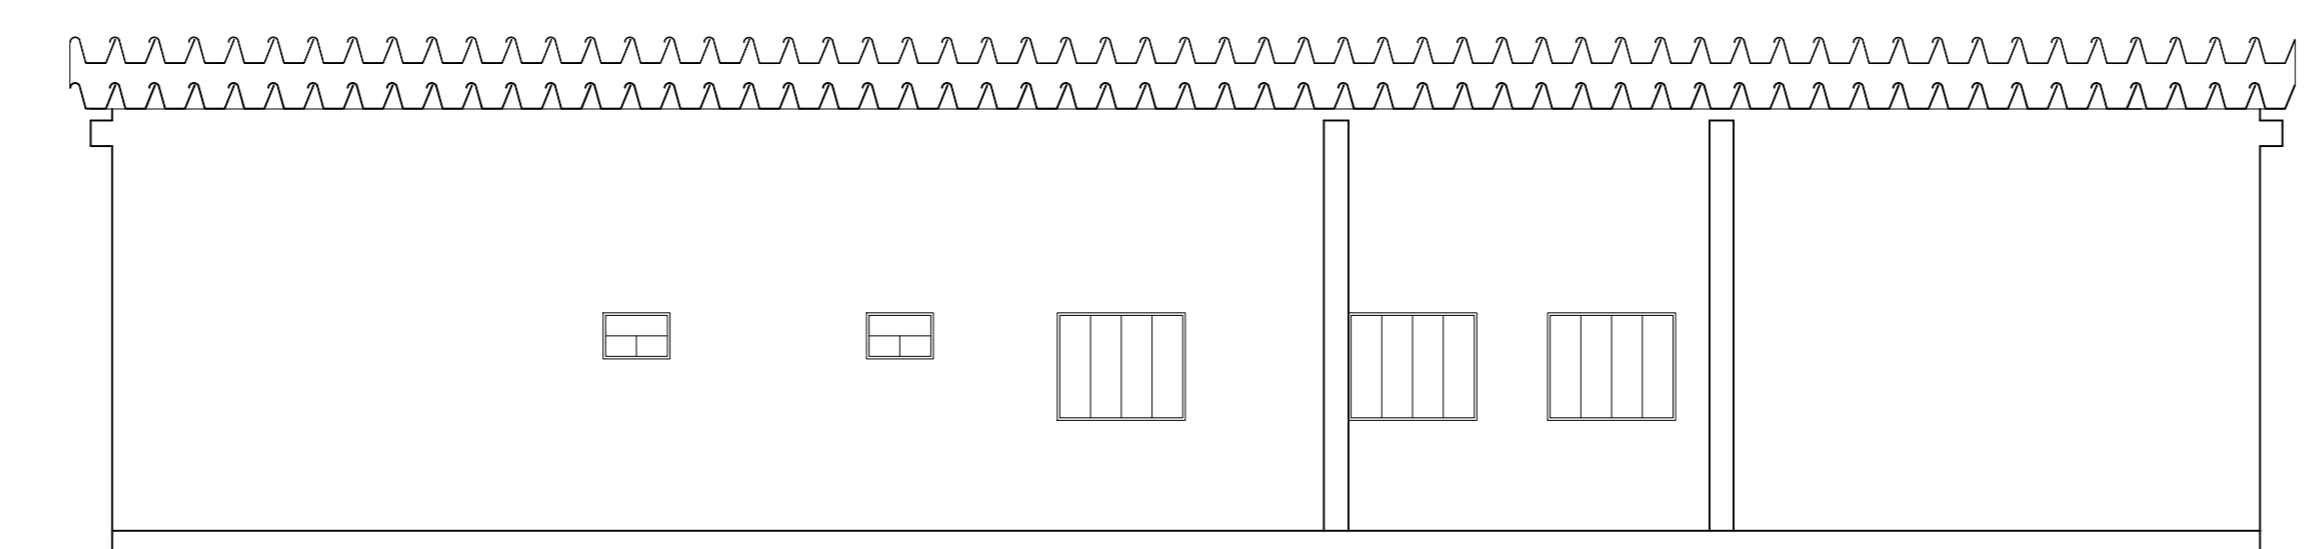


FACHADA LATERAL DIREITA
Esc.: 1:100

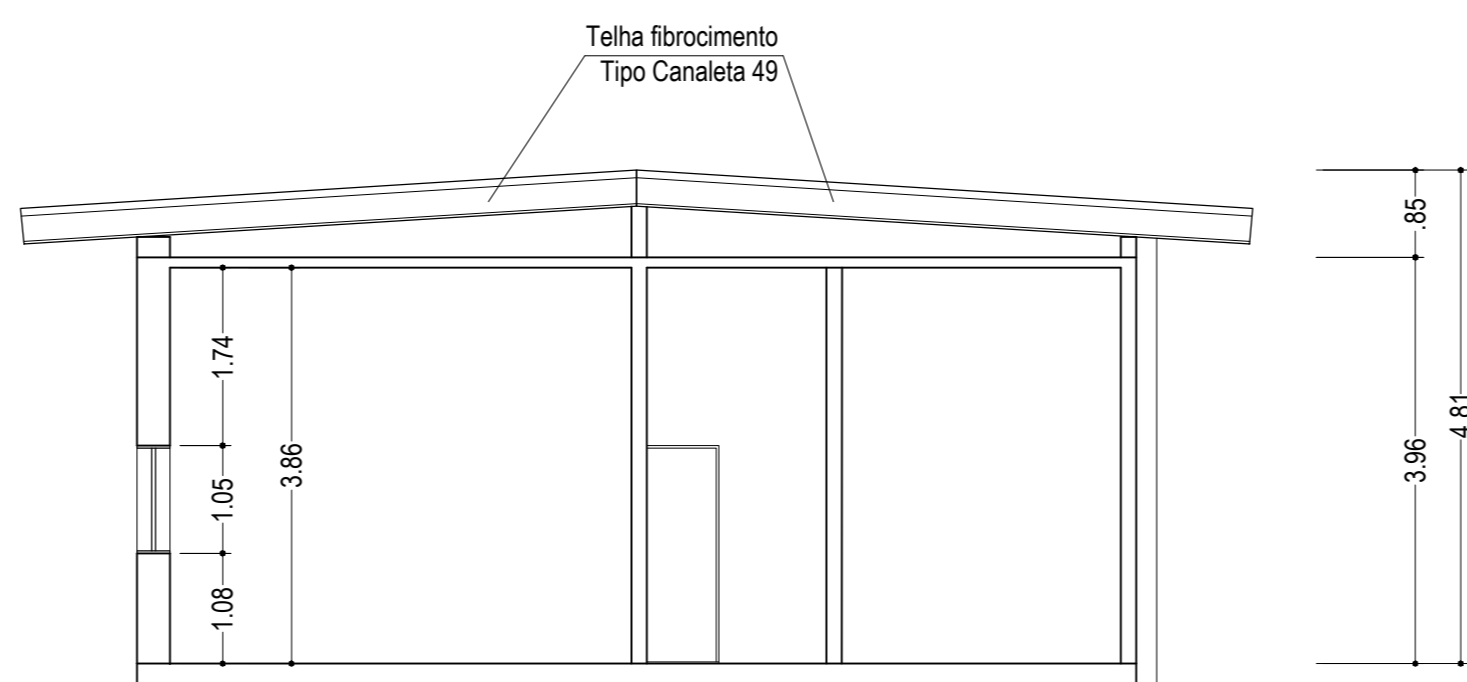

CORTE AA
Esc.: 1:100

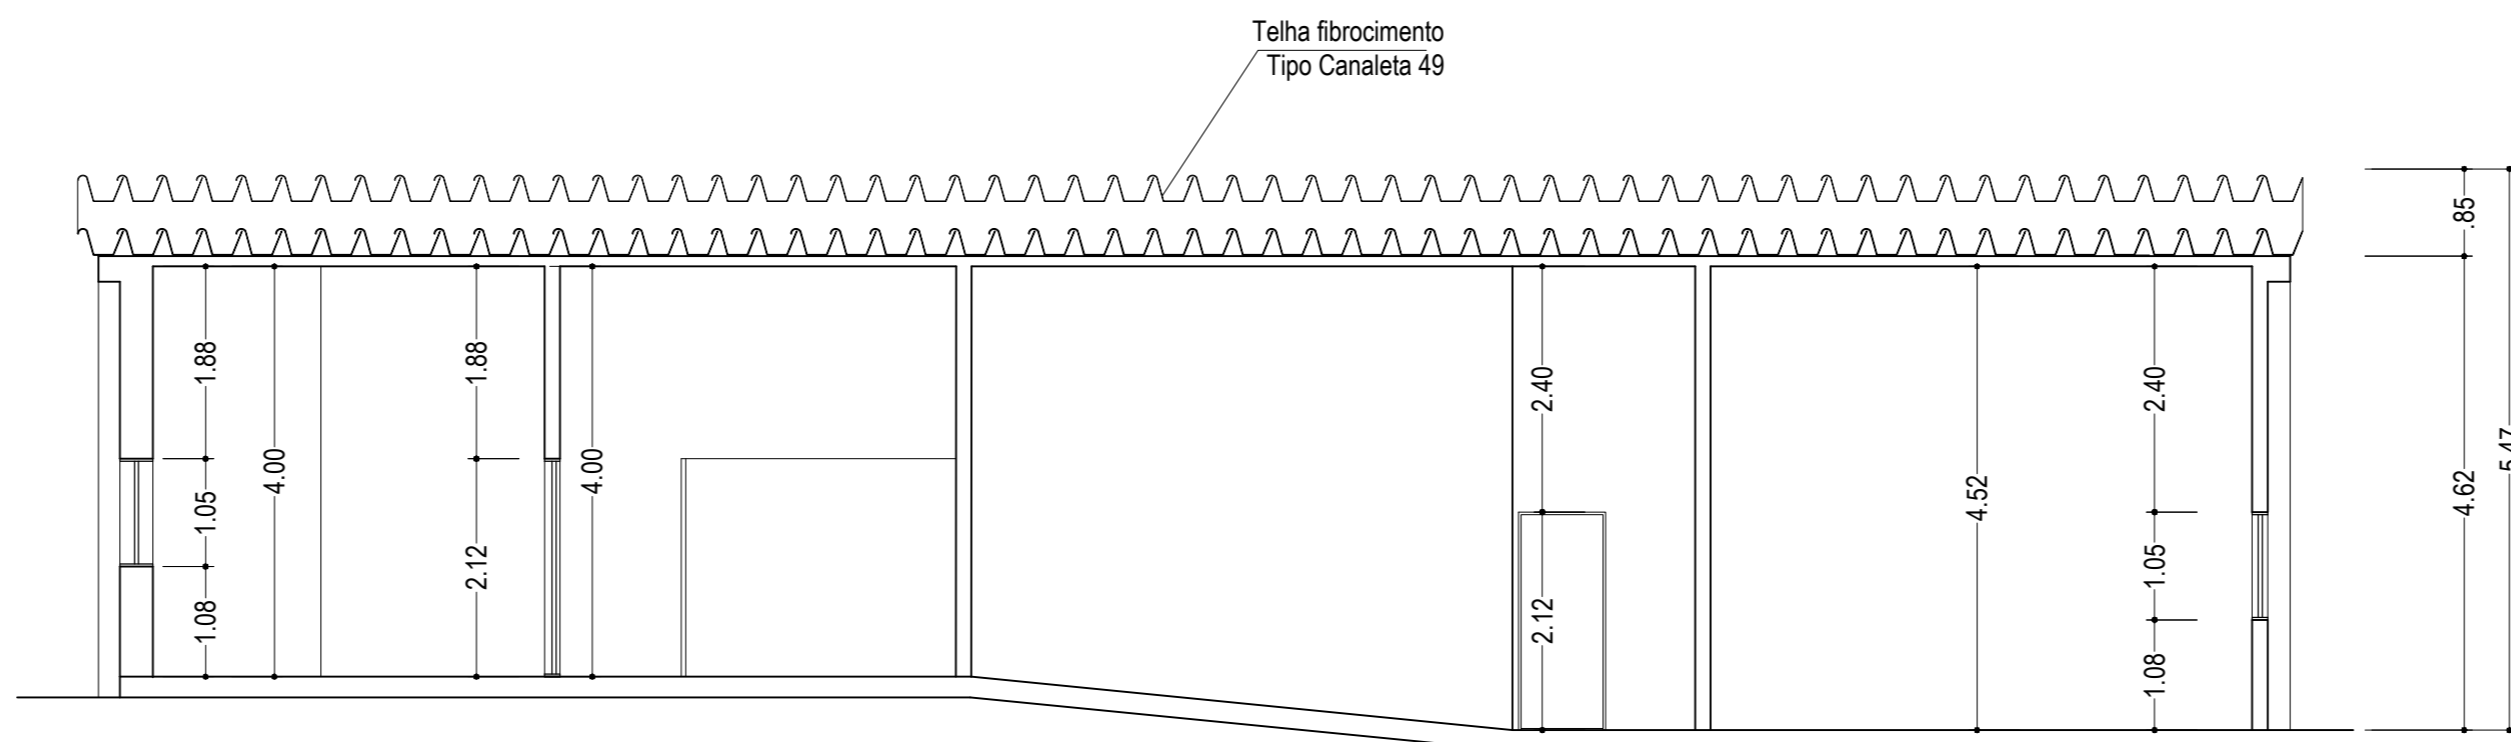

CORTE BB
Esc.: 1:100

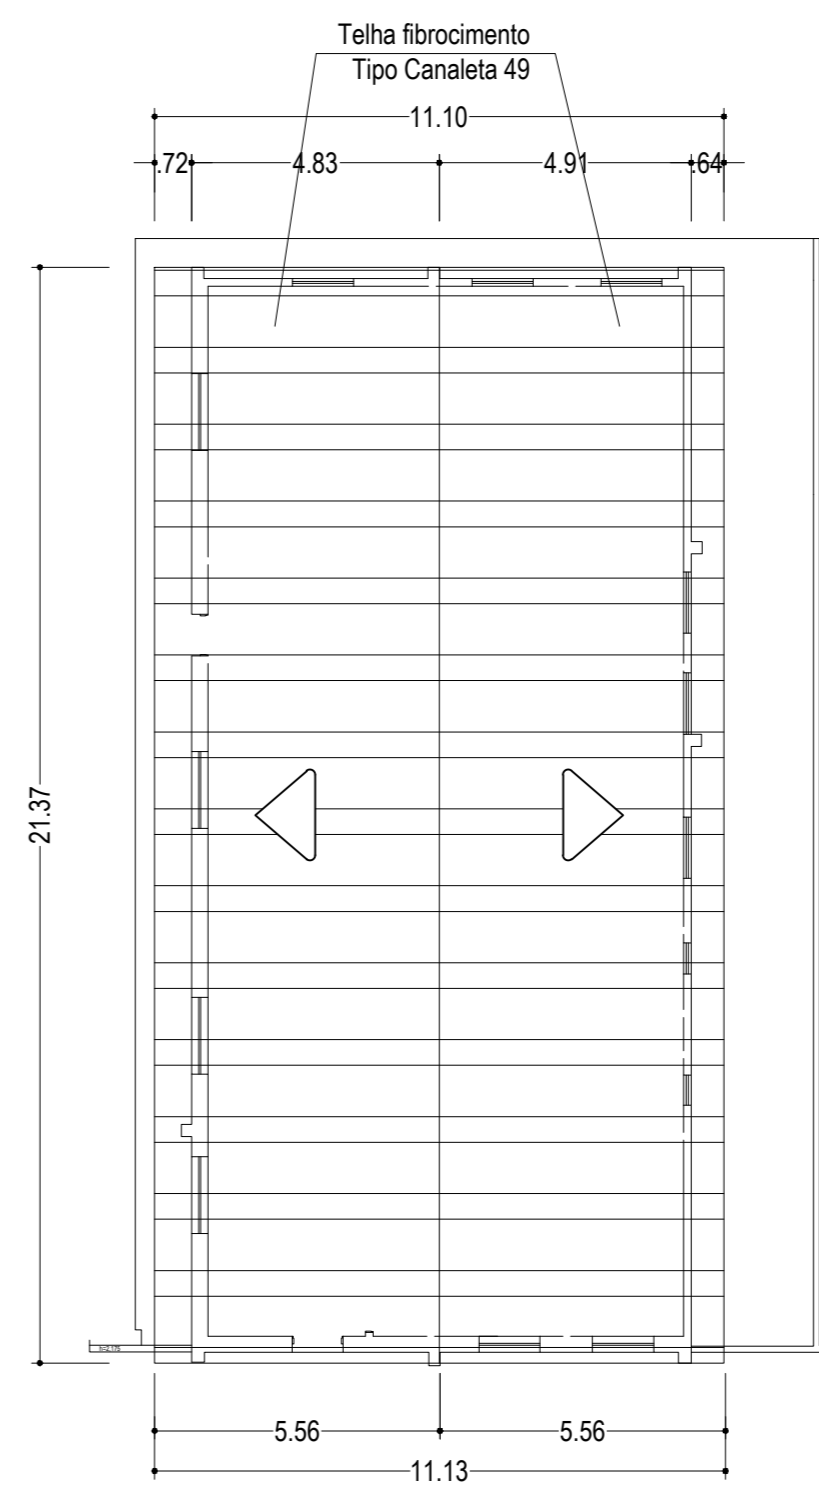


COBERTURA
Esc.: 1:100

LEGENDA:

- ALVENARIA COM PINTURA
- DIVISÓRIA TIPO NAVAL

ÁREAS:
INTERNA: A=179,02m²
TOTAL: A= 204,37m²

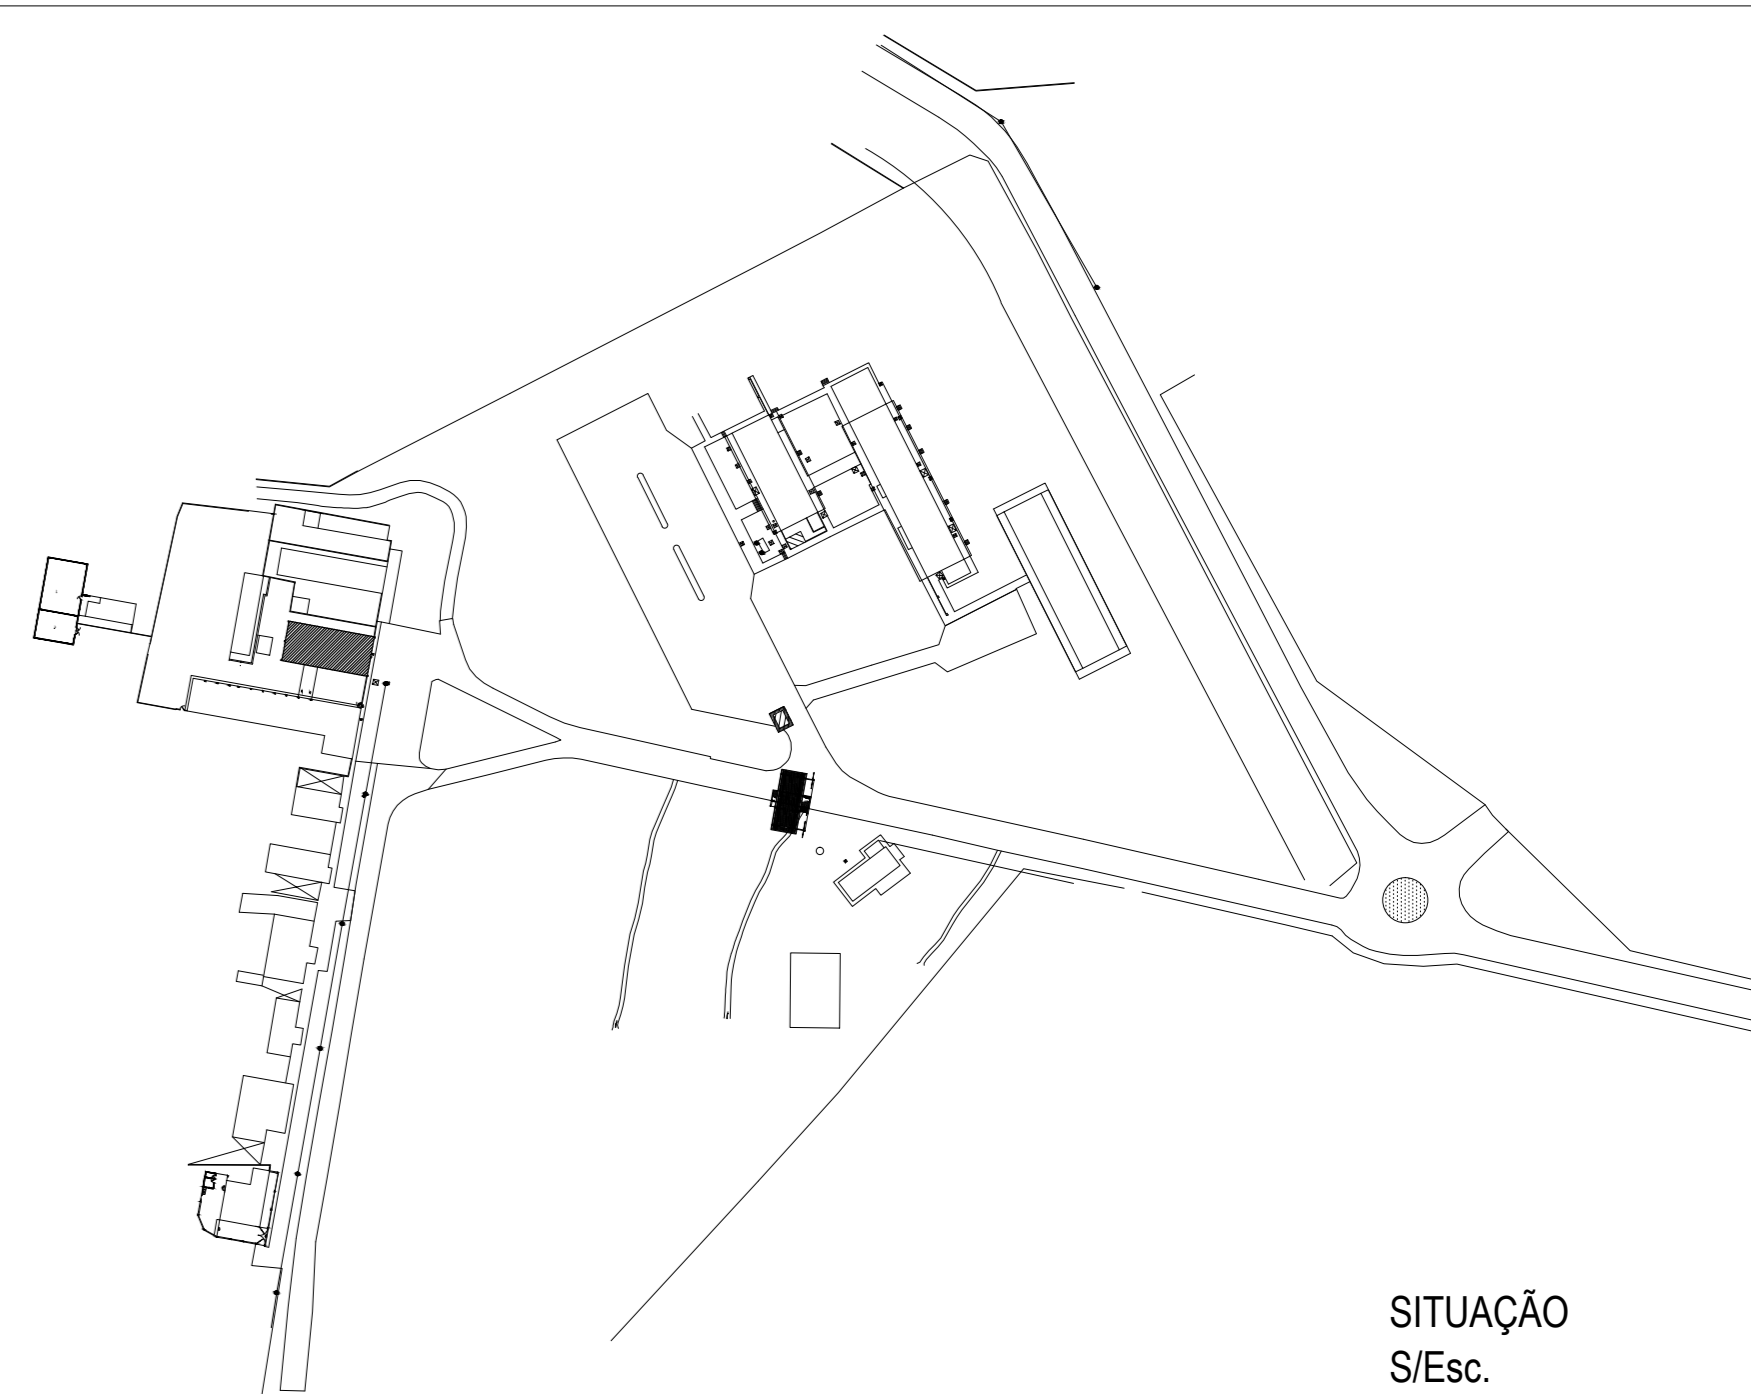

SITUAÇÃO
S/Enc.

ARQUITETURA - LEVANTAMENTO CADASTRAL

ENDEREÇO: Rua da Divisa, S/N, Setor Jaó - Goiânia - Goiás
LANAGRO - Rede de Laboratórios Nacionais Agropecuários em Goiás

PROPRIETÁRIO: Ministério da Agricultura, Pecuária e Abastecimento
CNPJ: 00.396.895/0073-08

AUTOR:

RESPONSÁVEL TÉCNICO:



DESCRIÇÃO DOS PAVIS: EDIFICAÇÃO 03 - PAVIMENTO TÉRREO

CONTEÚDO:
PLANTA BAIXA -
CORTES -
FACHADAS -
PLANTA DE COBERTURA
PLANTA DE SITUAÇÃO

ÁREA DO TERRENO ORIGINAL:	80.967,01m²	FOLHA:	01/01
ÁREA TOTAL DA CONSTRUÇÃO:	204,37m²	DATA:	SET/2016
ÁREA PERMEÁVEL:	-	DESENHO:	EQUIPE CDICIGAL
ESCALAS:	INDICADAS		