




COBERTURA  
Esc.: 1:100

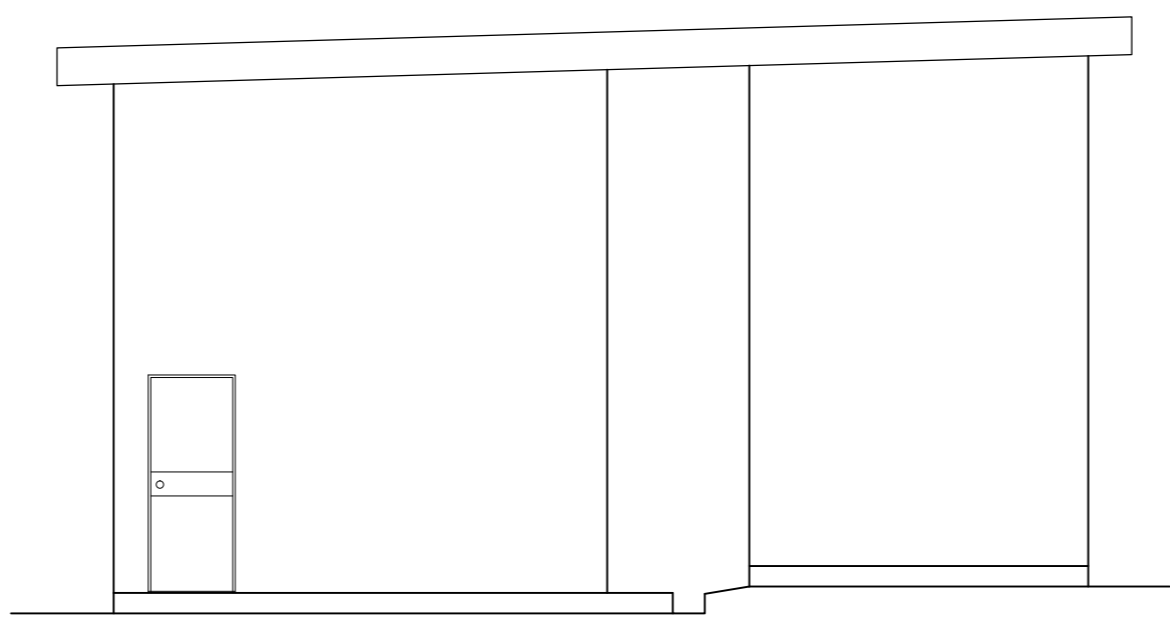


FACHADA PRINCIPAL  
Esc.: 1:100

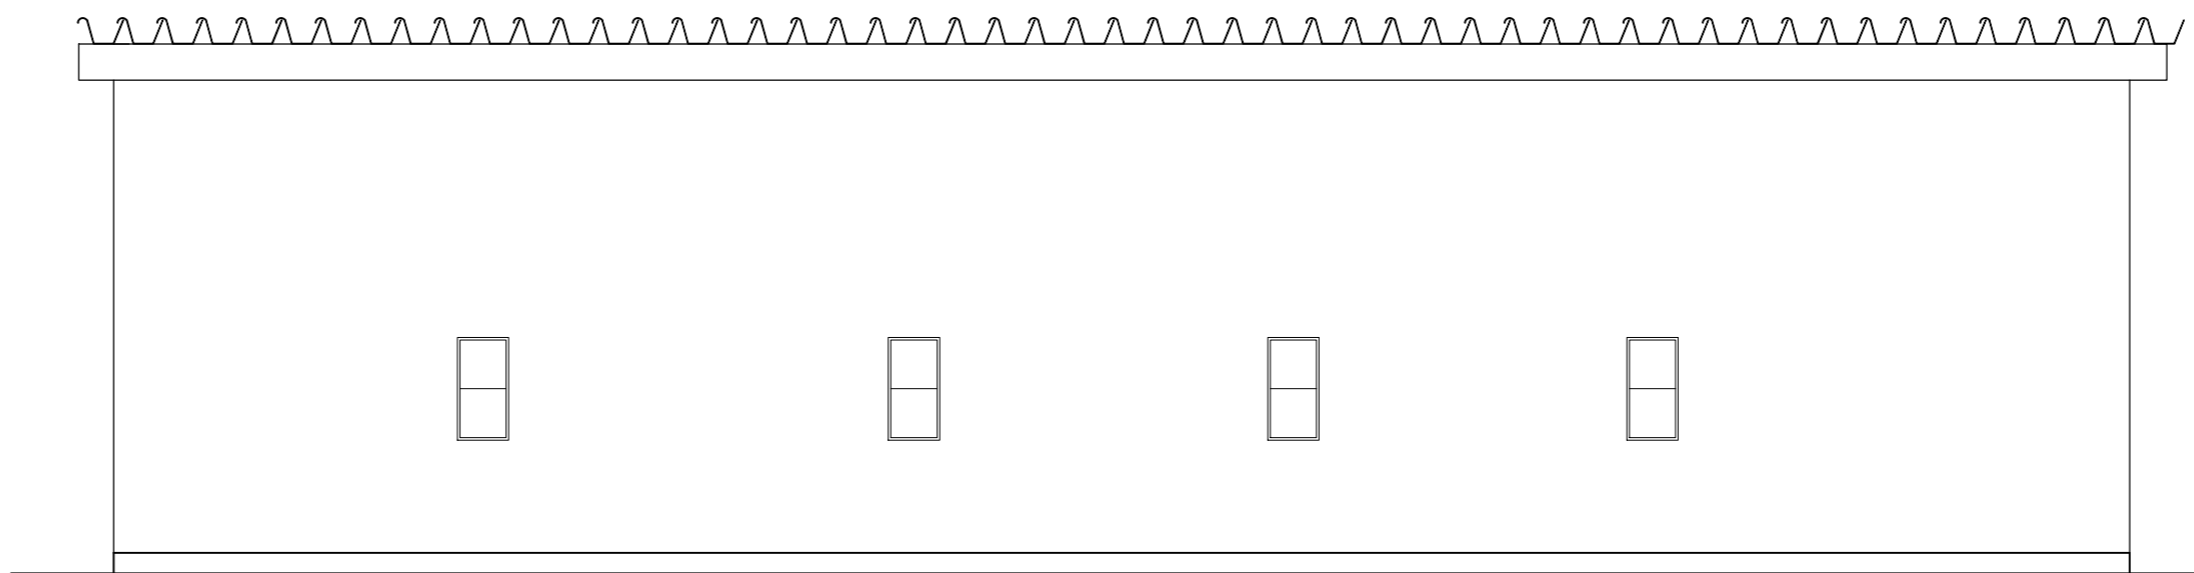


FACHADA LATERAL  
Esc.: 1:100

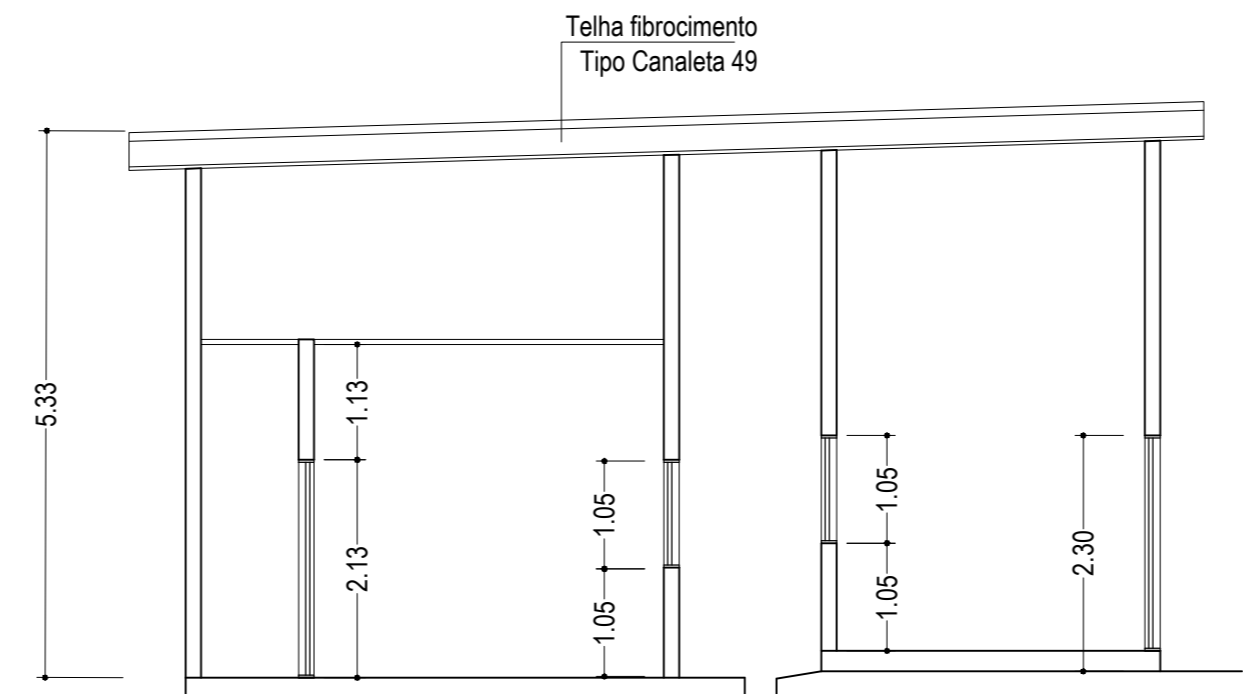


CORTE AA  
Esc.: 1:100

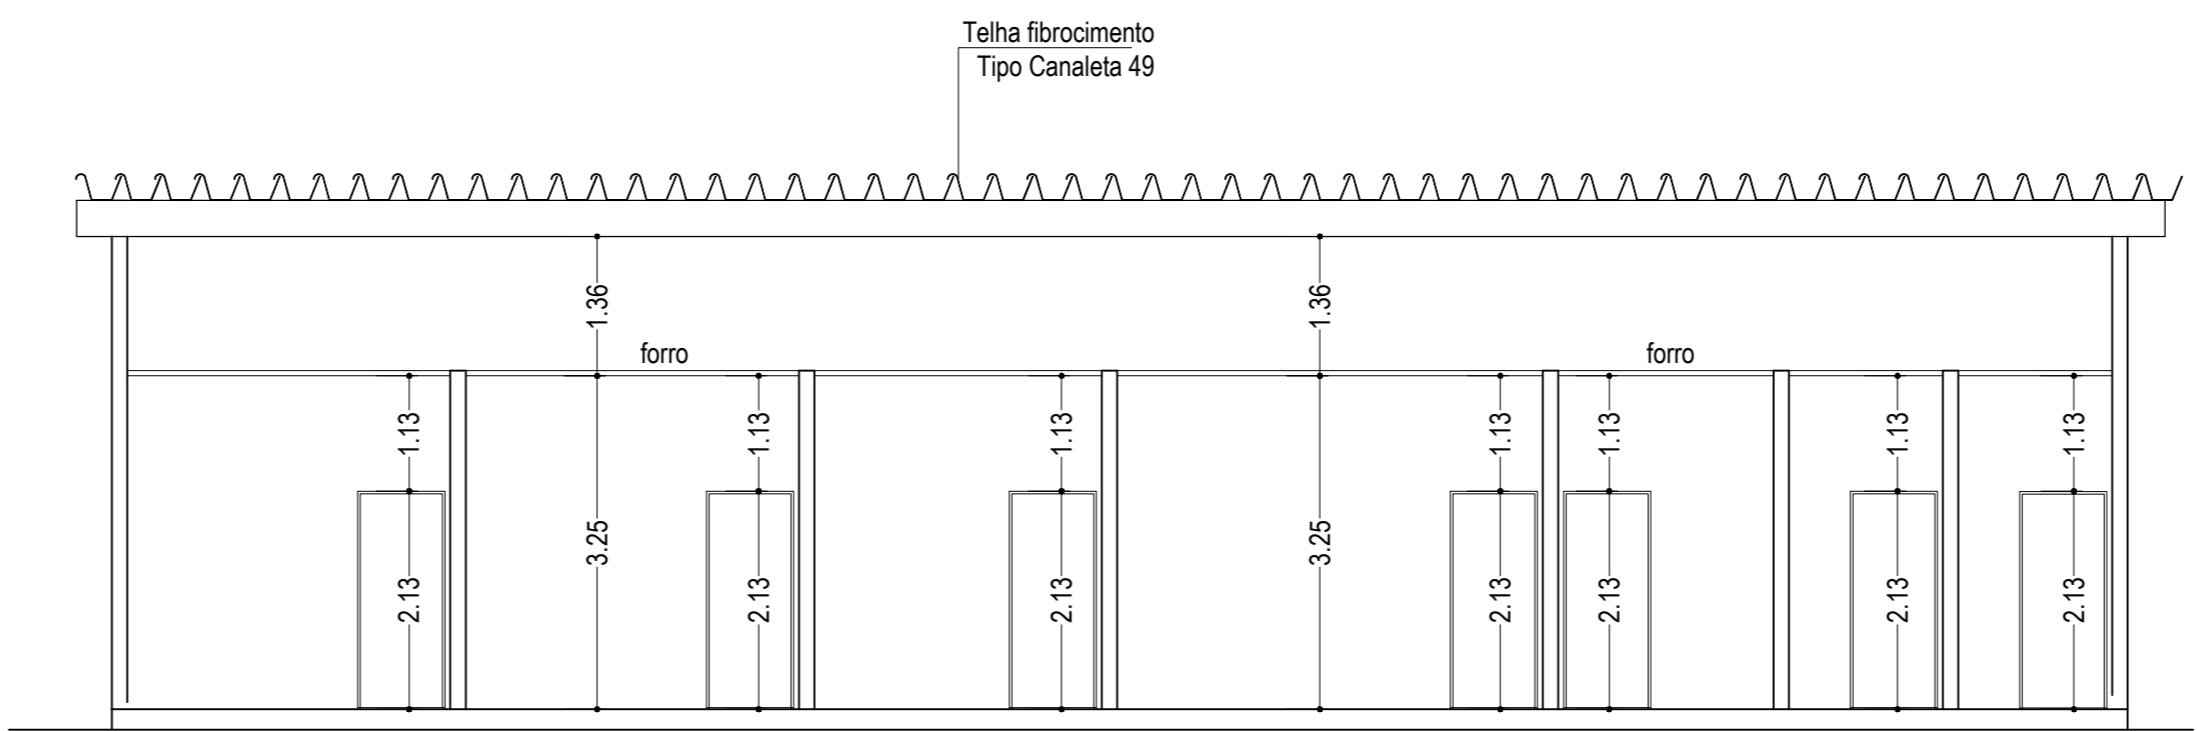

CORTE BB  
Esc.: 1:100

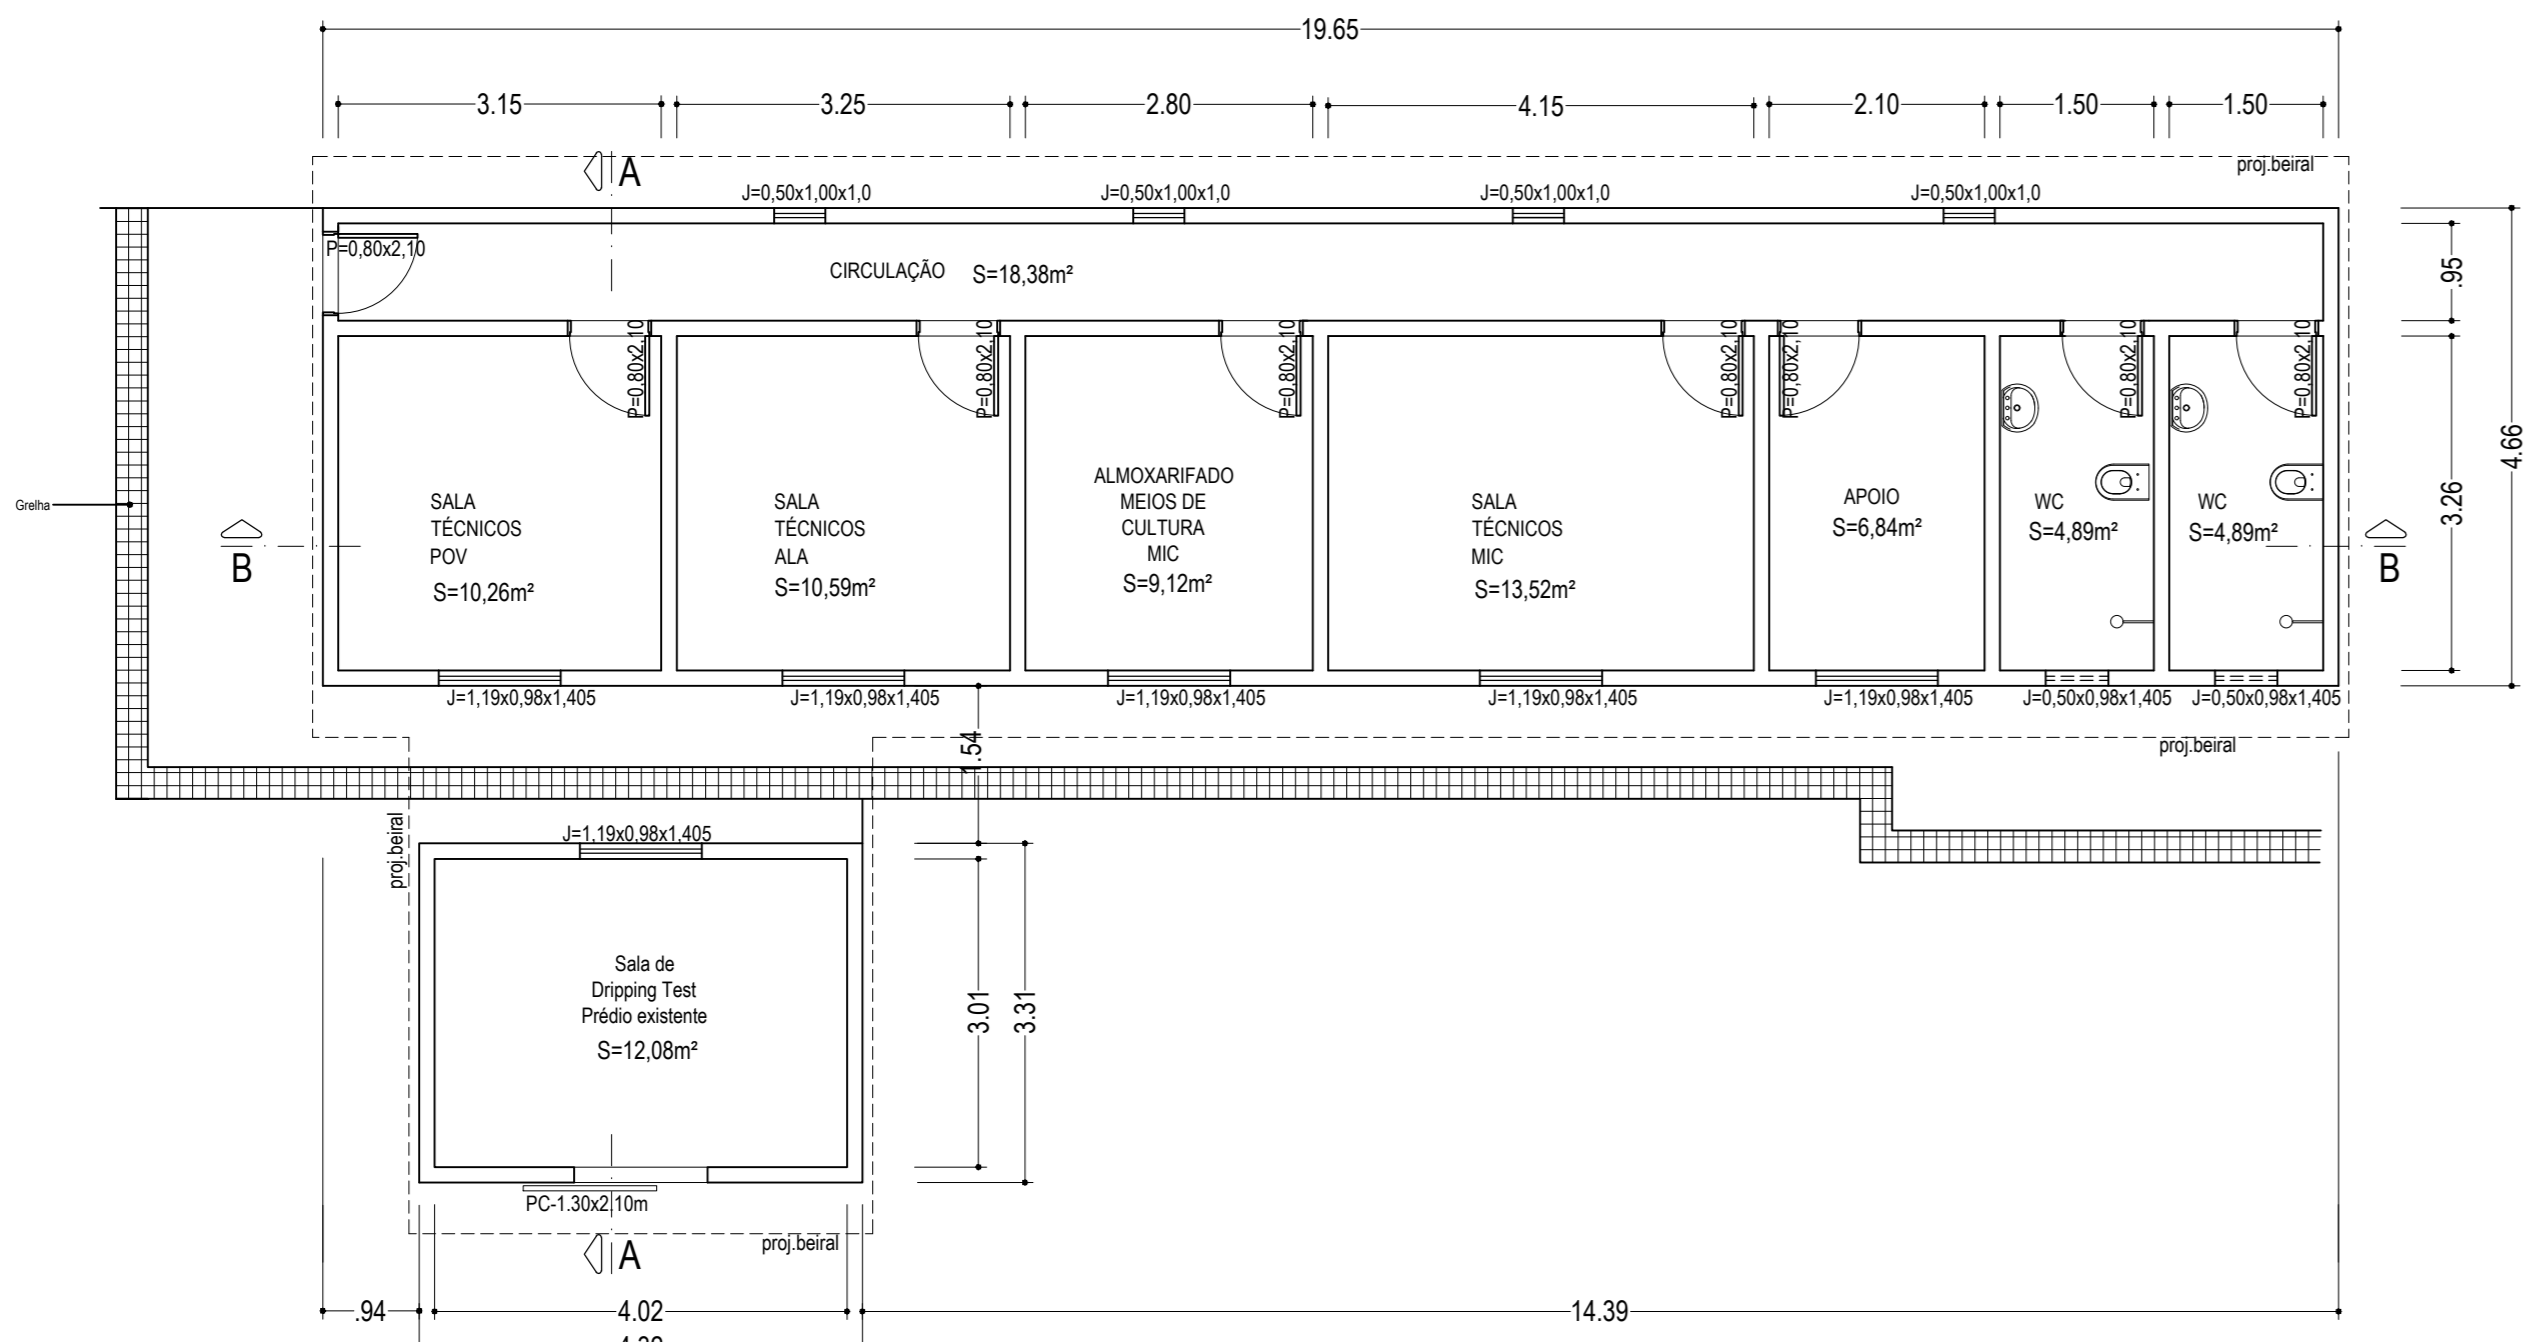

PLANTA BAIXA - EDIFICAÇÃO 5  
SALA DOS TÉCNICOS  
Esc.: 1:100  
ÁREA=105,83m²

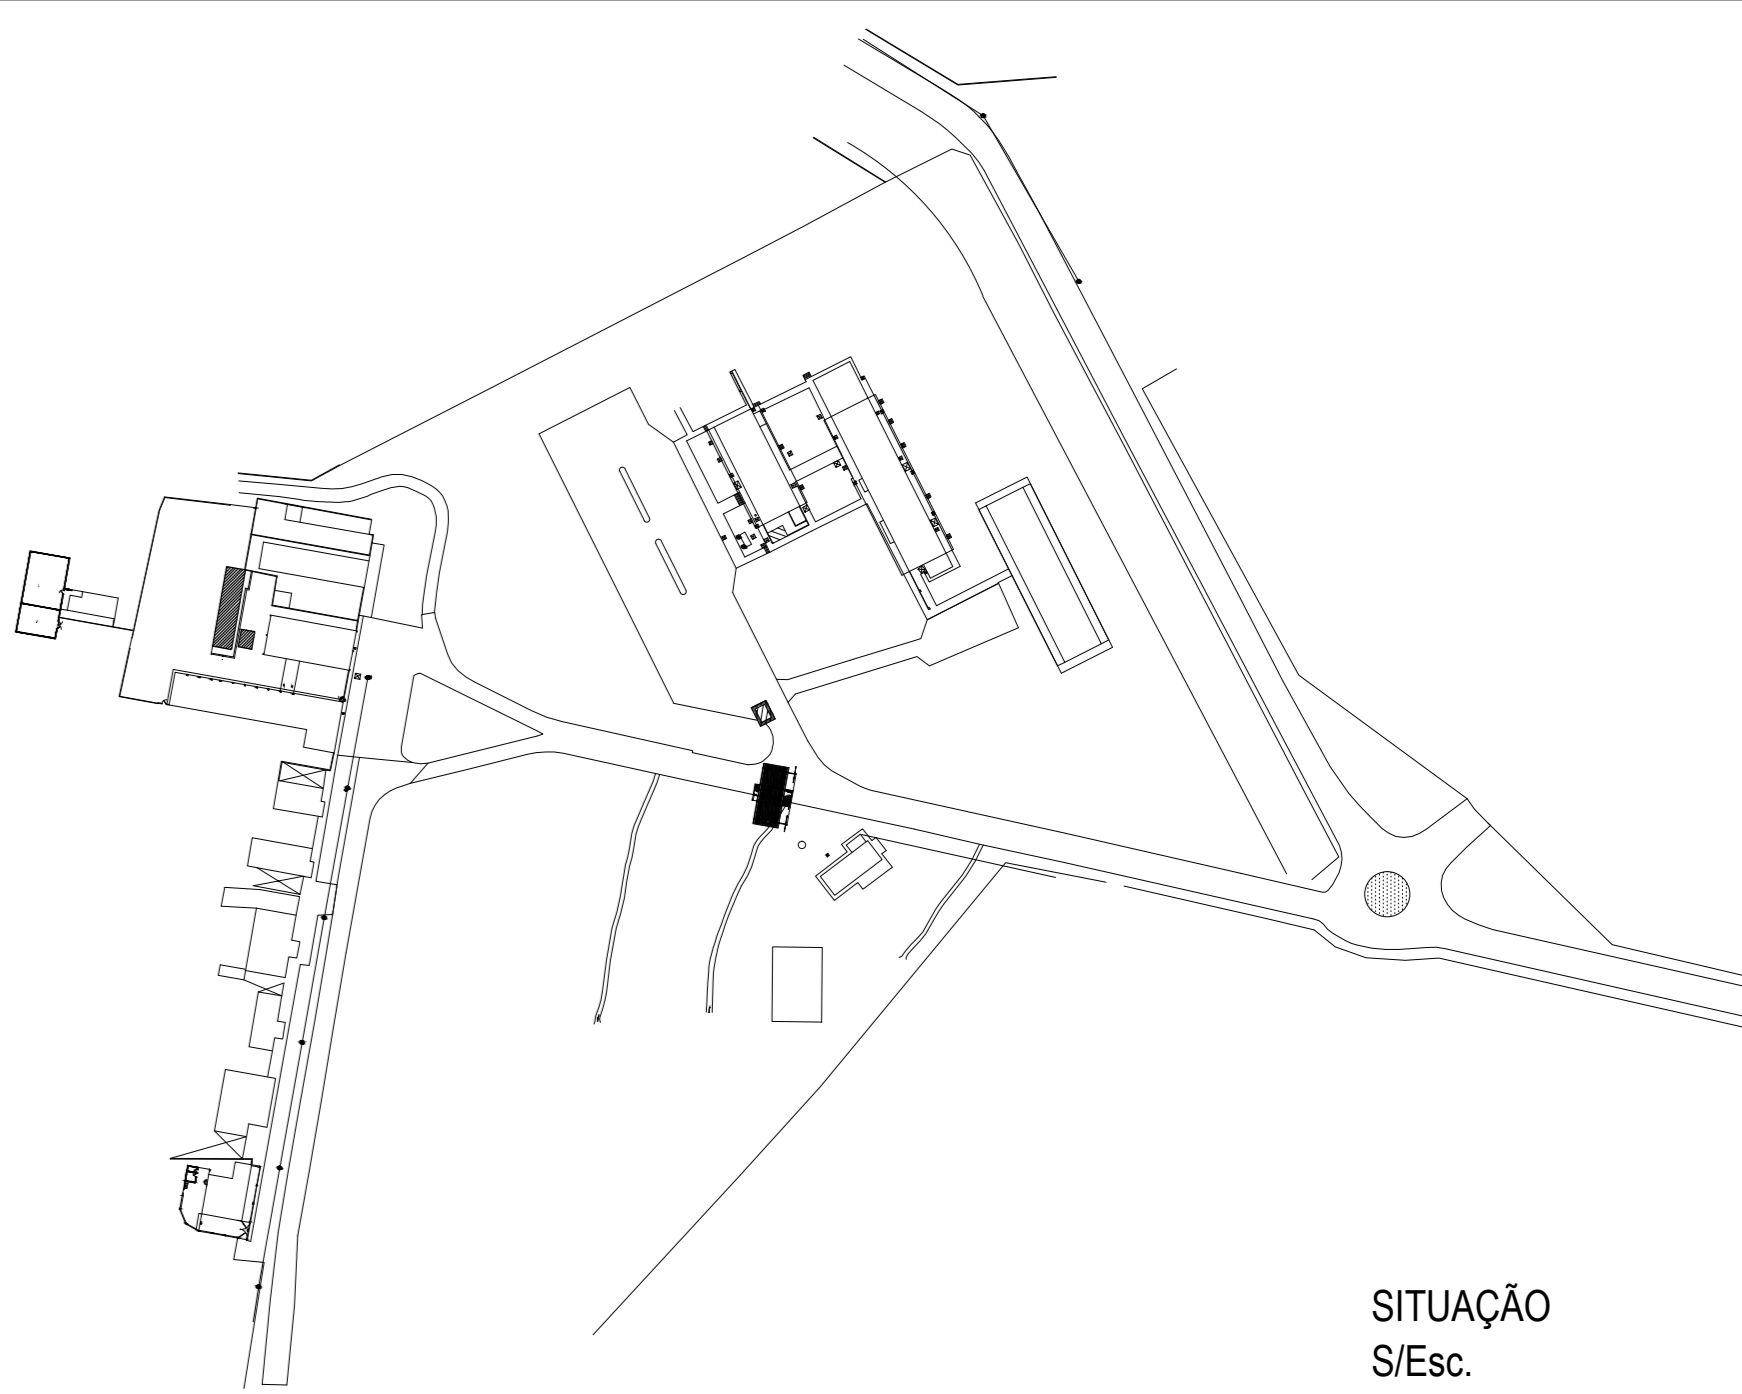

SITUAÇÃO  
S/ Esc.

ARQUITETURA - LEVANTAMENTO CADASTRAL

ENDEREÇO: Rua da Divisa, S/N, Setor Jaó - Goiânia - Goiás  
LANAGRO - Rede de Laboratórios Nacionais Agropecuários em Goiás

PROPRIETÁRIO: Ministério da Agricultura, Pecuária e Abastecimento  
CNPJ: 00.396.895/0073-08

AUTOR:

RESPONSÁVEL TÉCNICO:



DESCRIÇÃO DOS PAVIS: EDIFICAÇÃO 05 - SALA TÉCNICOS-DRIPPING - PAVIMENTO TÉRREO		
CONTEÚDO:	ÁREA DO TERRENO ORIGINAL: 80.967,01m²	FOLHA: 01/01
PLANTA BAIXA - CORTES - FACHADAS - PLANTA DE COBERTURA PLANTA DE SITUAÇÃO	ÁREA TOTAL DA CONSTRUÇÃO: 105,83m²	
	ÁREA PERMEÁVEL: -	DATA: SET/2016
	ESCALAS: INDICADAS	DESENHO: EQUIPE CDICGAL

ÁREAS:  
INTERNA SALA TÉCNICOS: A=78,49m²  
INTERNA DRIPPING: A=12,08m²  
TOTAL: A= 105,83m²