



PLANTA BAIXA - EDIFICAÇÃO 06 - ANEXO
Esc.: 1:100
ÁREA=200,70m²


Área interna: A=115,93m²
Depósito: A=10,53m²
Almoxarifado: A=66,90m²

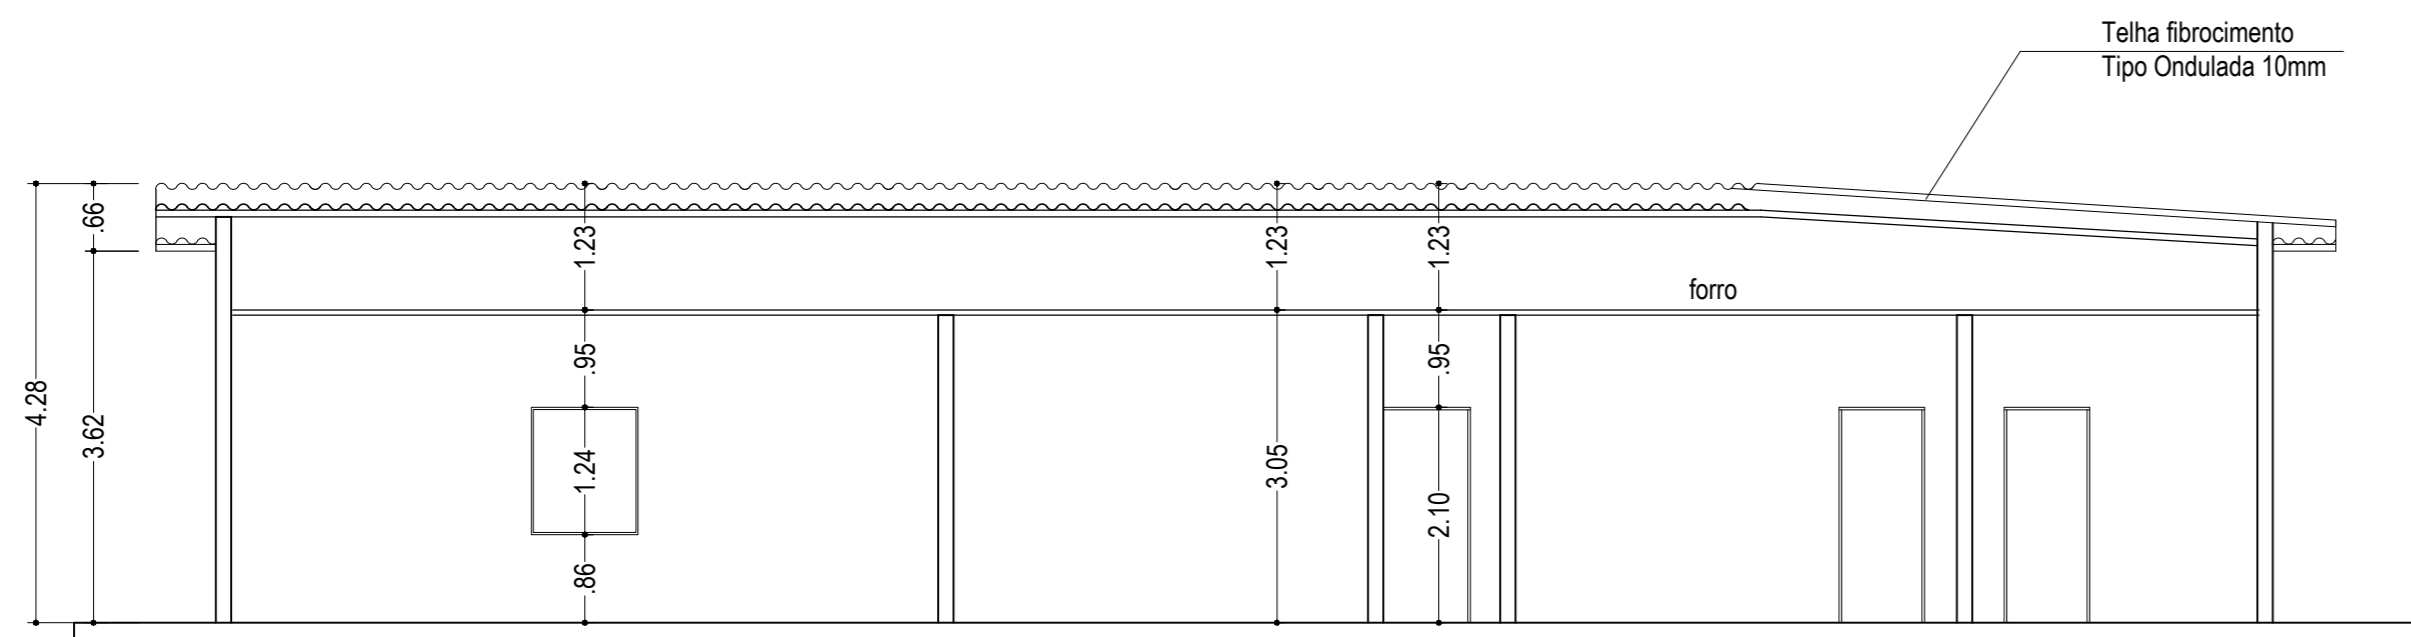


CORTE BB
Esc.: 1:100

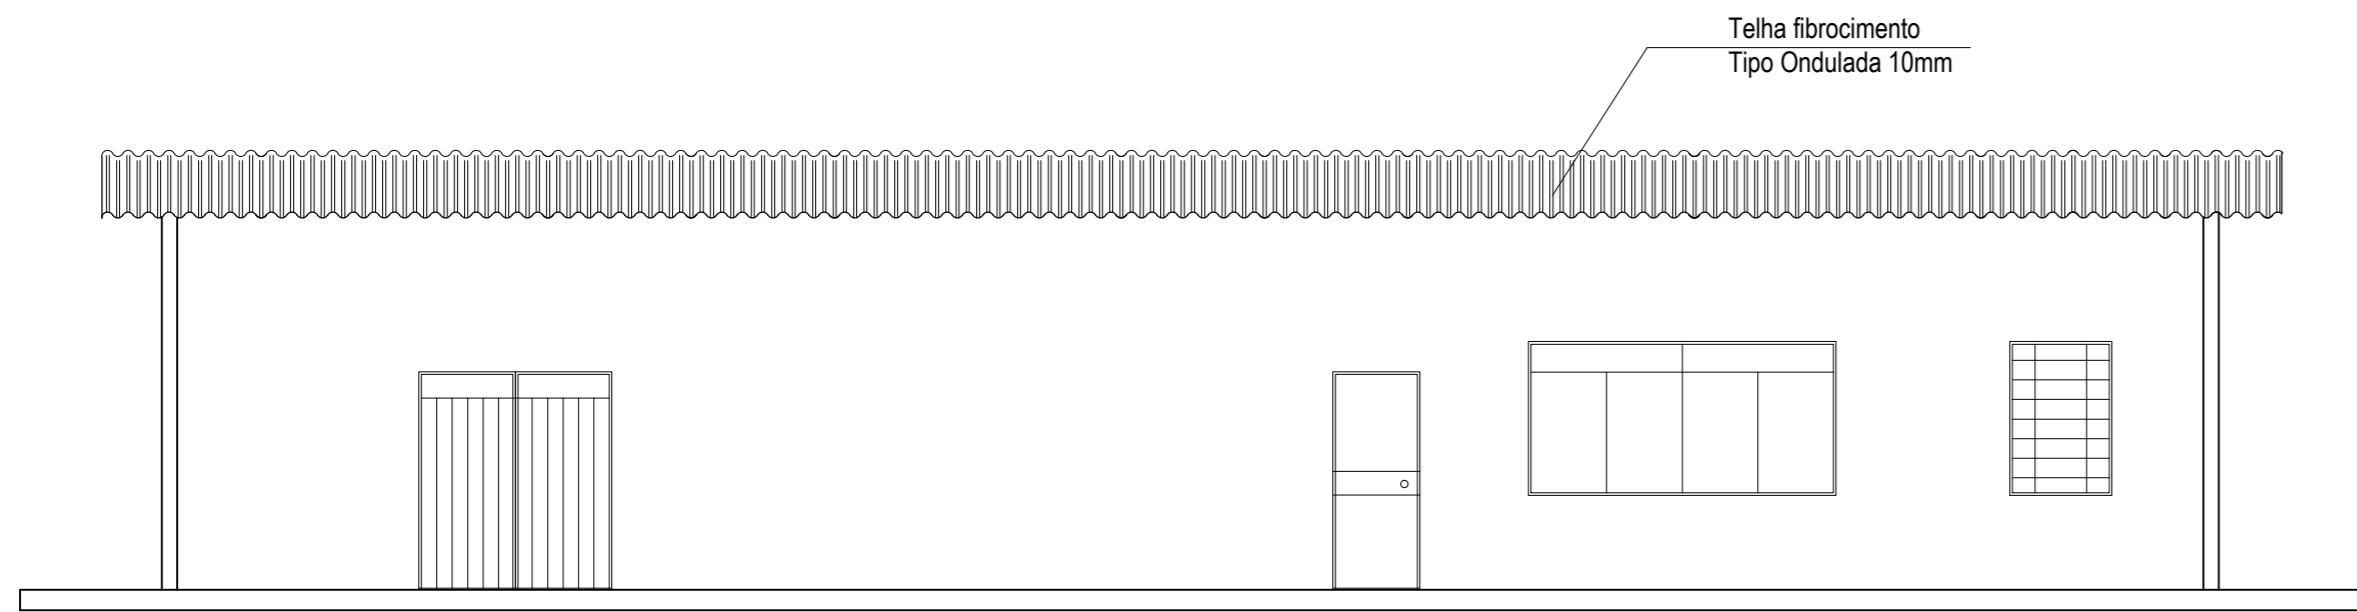


FACHADA PRINCIPAL
Esc.: 1:100

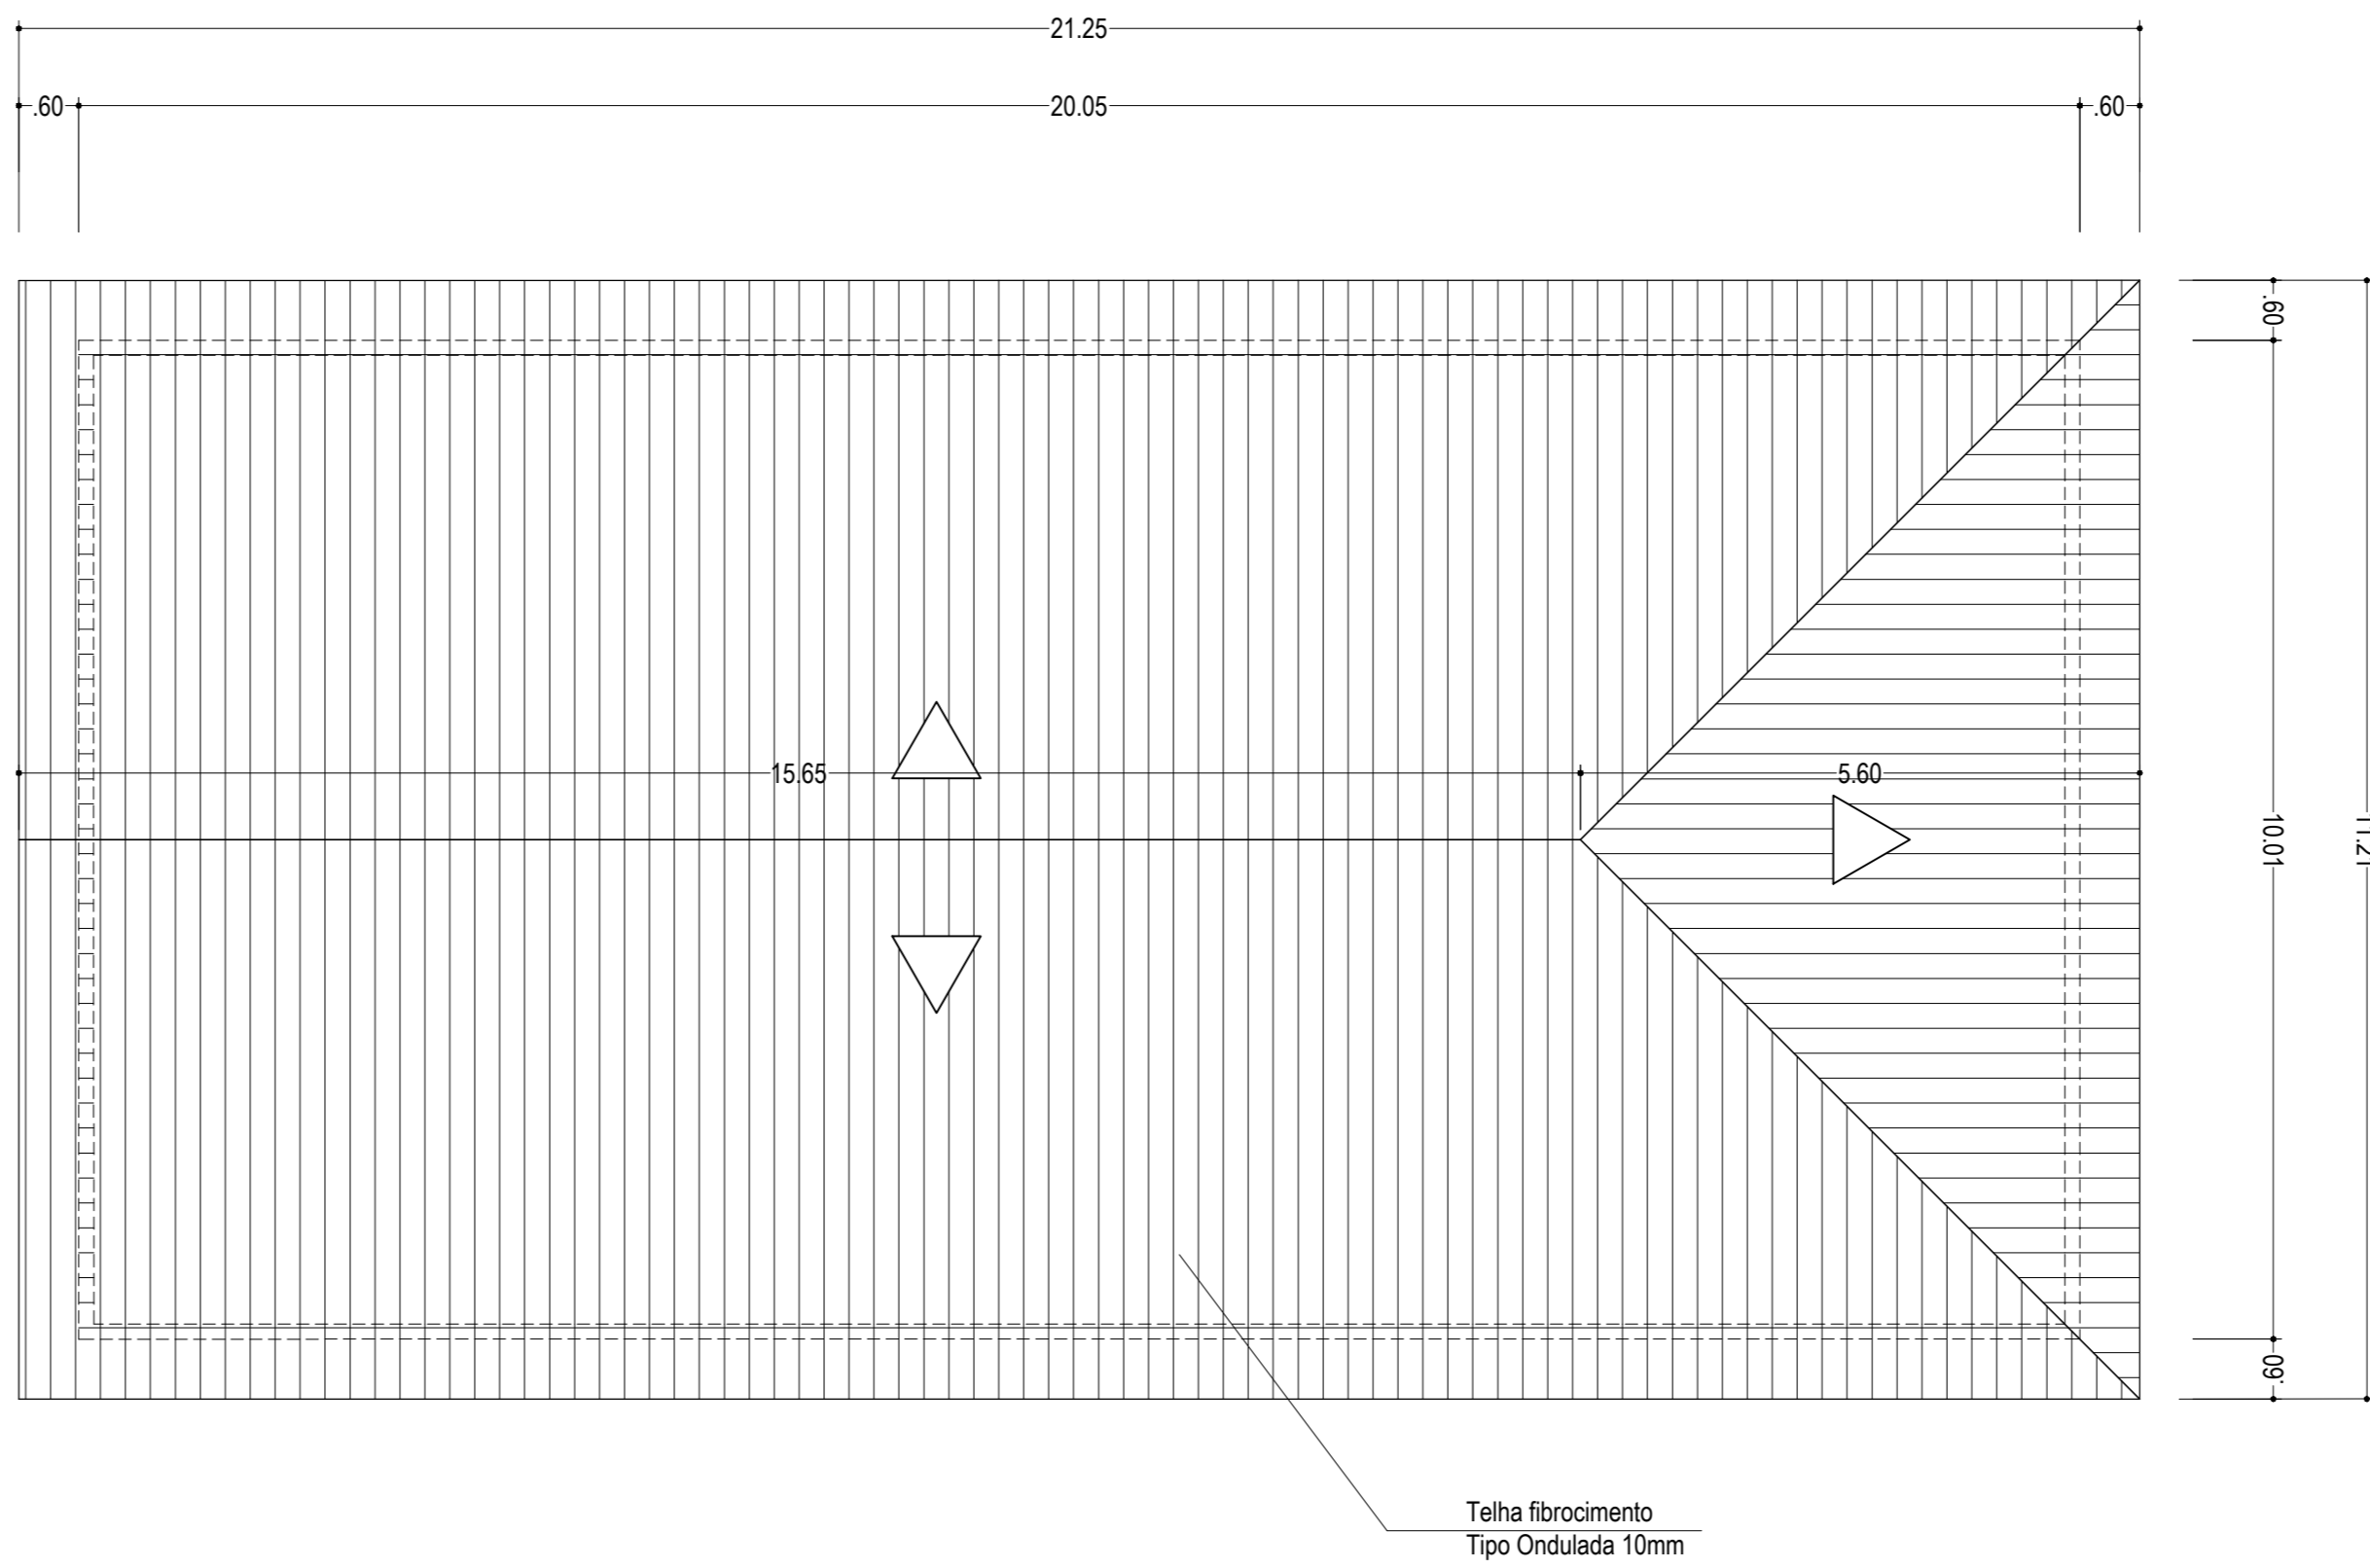


PLANTA BAIXA - COBERTURA
Esc.: 1:100

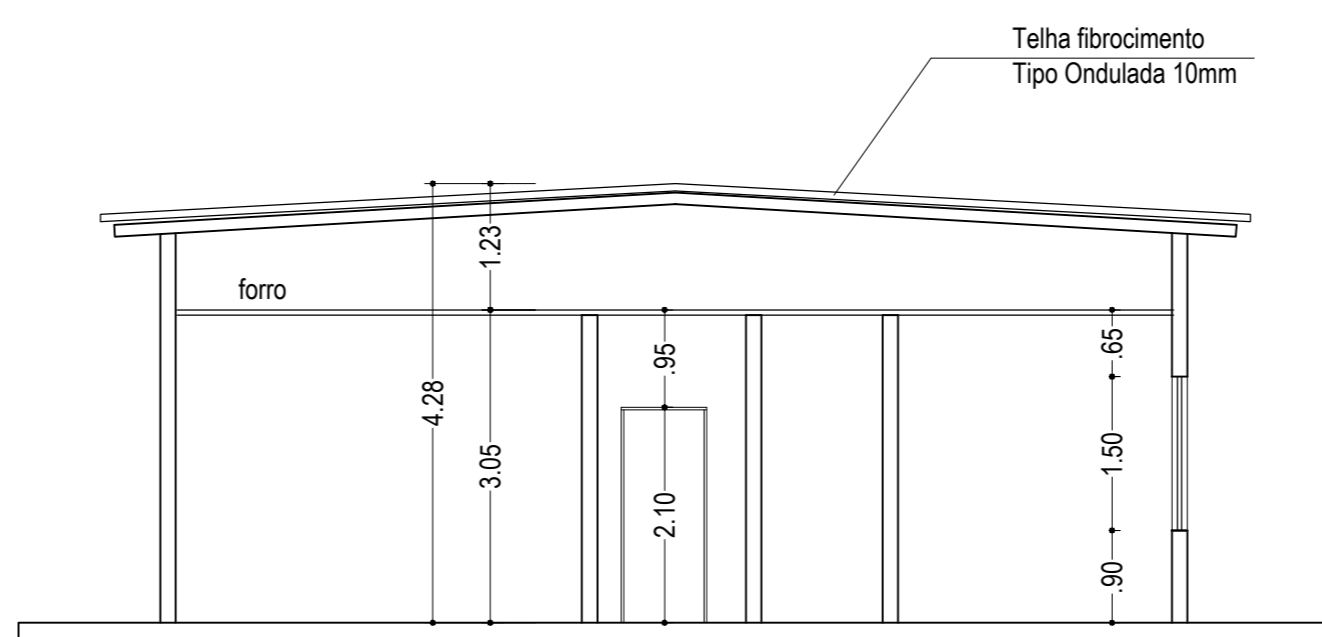

CORTE BB
Esc.: 1:100

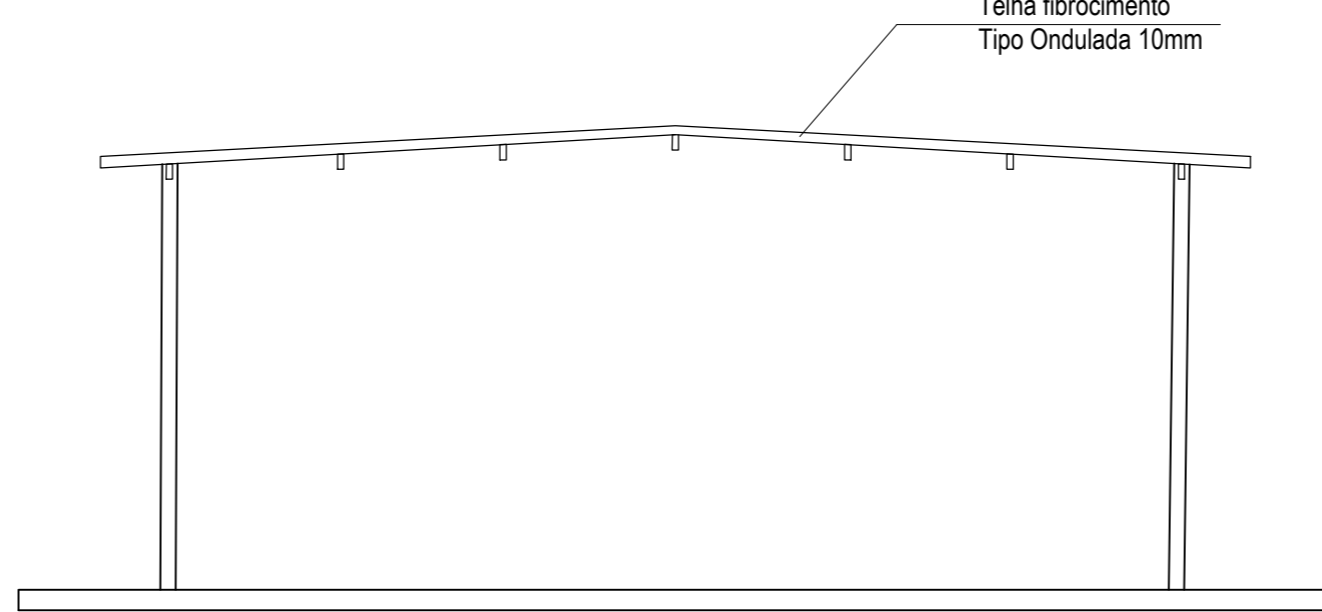

FACHADA LATERAL ESQUERDA
Esc.: 1:100

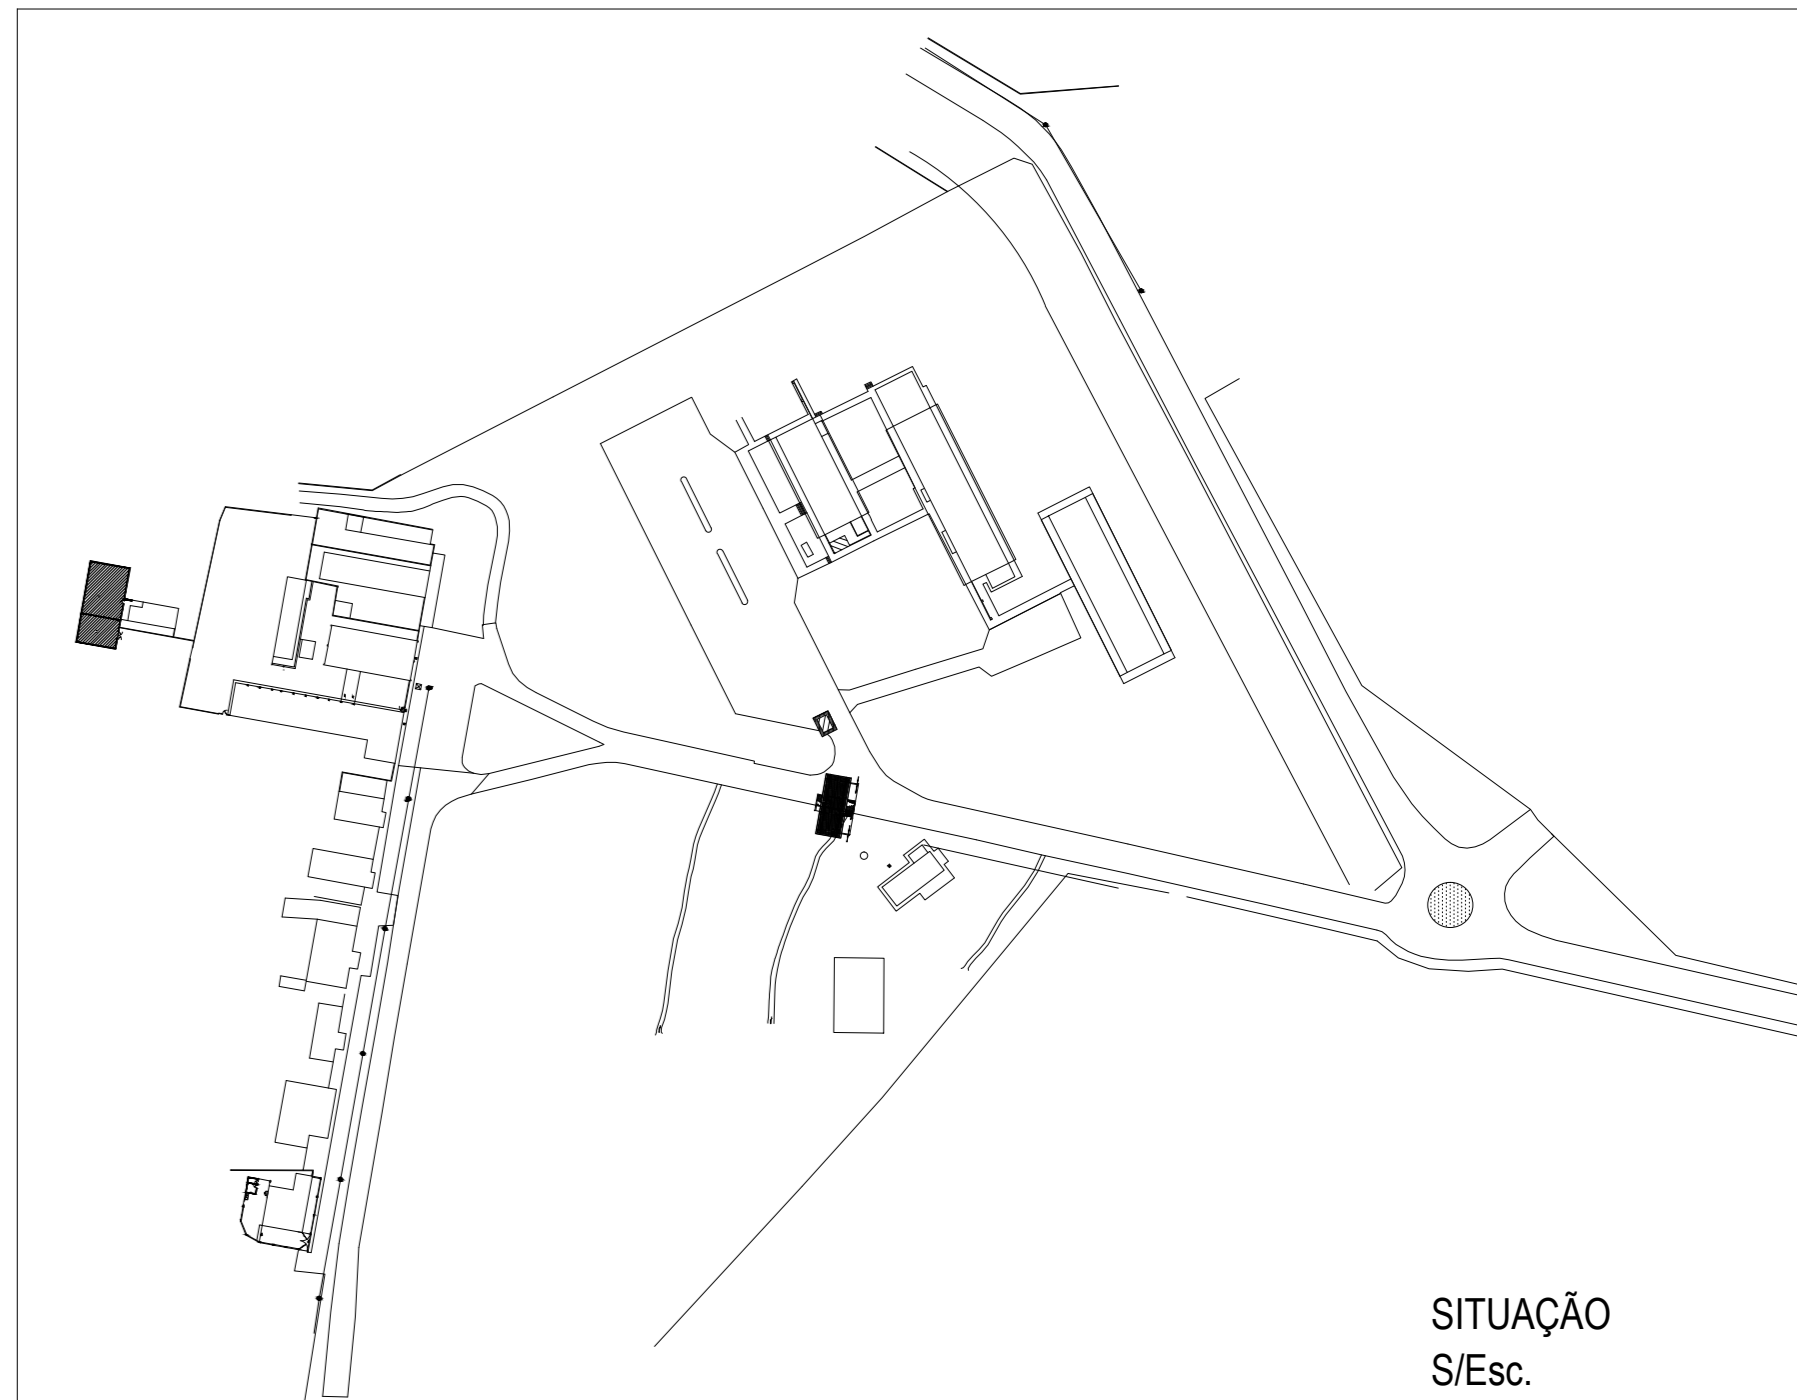

ARQUITETURA - LEVANTAMENTO CADASTRAL

ENDEREÇO: Rua da Divisa, S/N, Setor Jaó - Goiânia - Goiás
LANAGRO - Rede de Laboratórios Nacionais Agropecuários em Goiás

PROPRIETÁRIO: Ministério da Agricultura, Pecuária e Abastecimento
CNPJ: 00.396.895/0073-08

AUTOR:

RESPONSÁVEL TÉCNICO:



DESCRIÇÃO DOS PAVIS: EDIFICAÇÃO 06 - PAVIMENTO TÉRREO

CONTEÚDO:	ÁREA DO TERRENO ORIGINAL: 80.967,01m²	FOLHA:
PLANTA BAIXA - CORTES - FACHADAS - PLANTA DE COBERTURA PLANTA DE SITUAÇÃO	-	01/01
ÁREA TOTAL DA CONSTRUÇÃO:	223,26m²	DATA: SET/2016
ÁREA PERMEÁVEL:	-	DESENHO: EQUIPE CD/C/GAL
ESCALAS:	INDICADAS	