
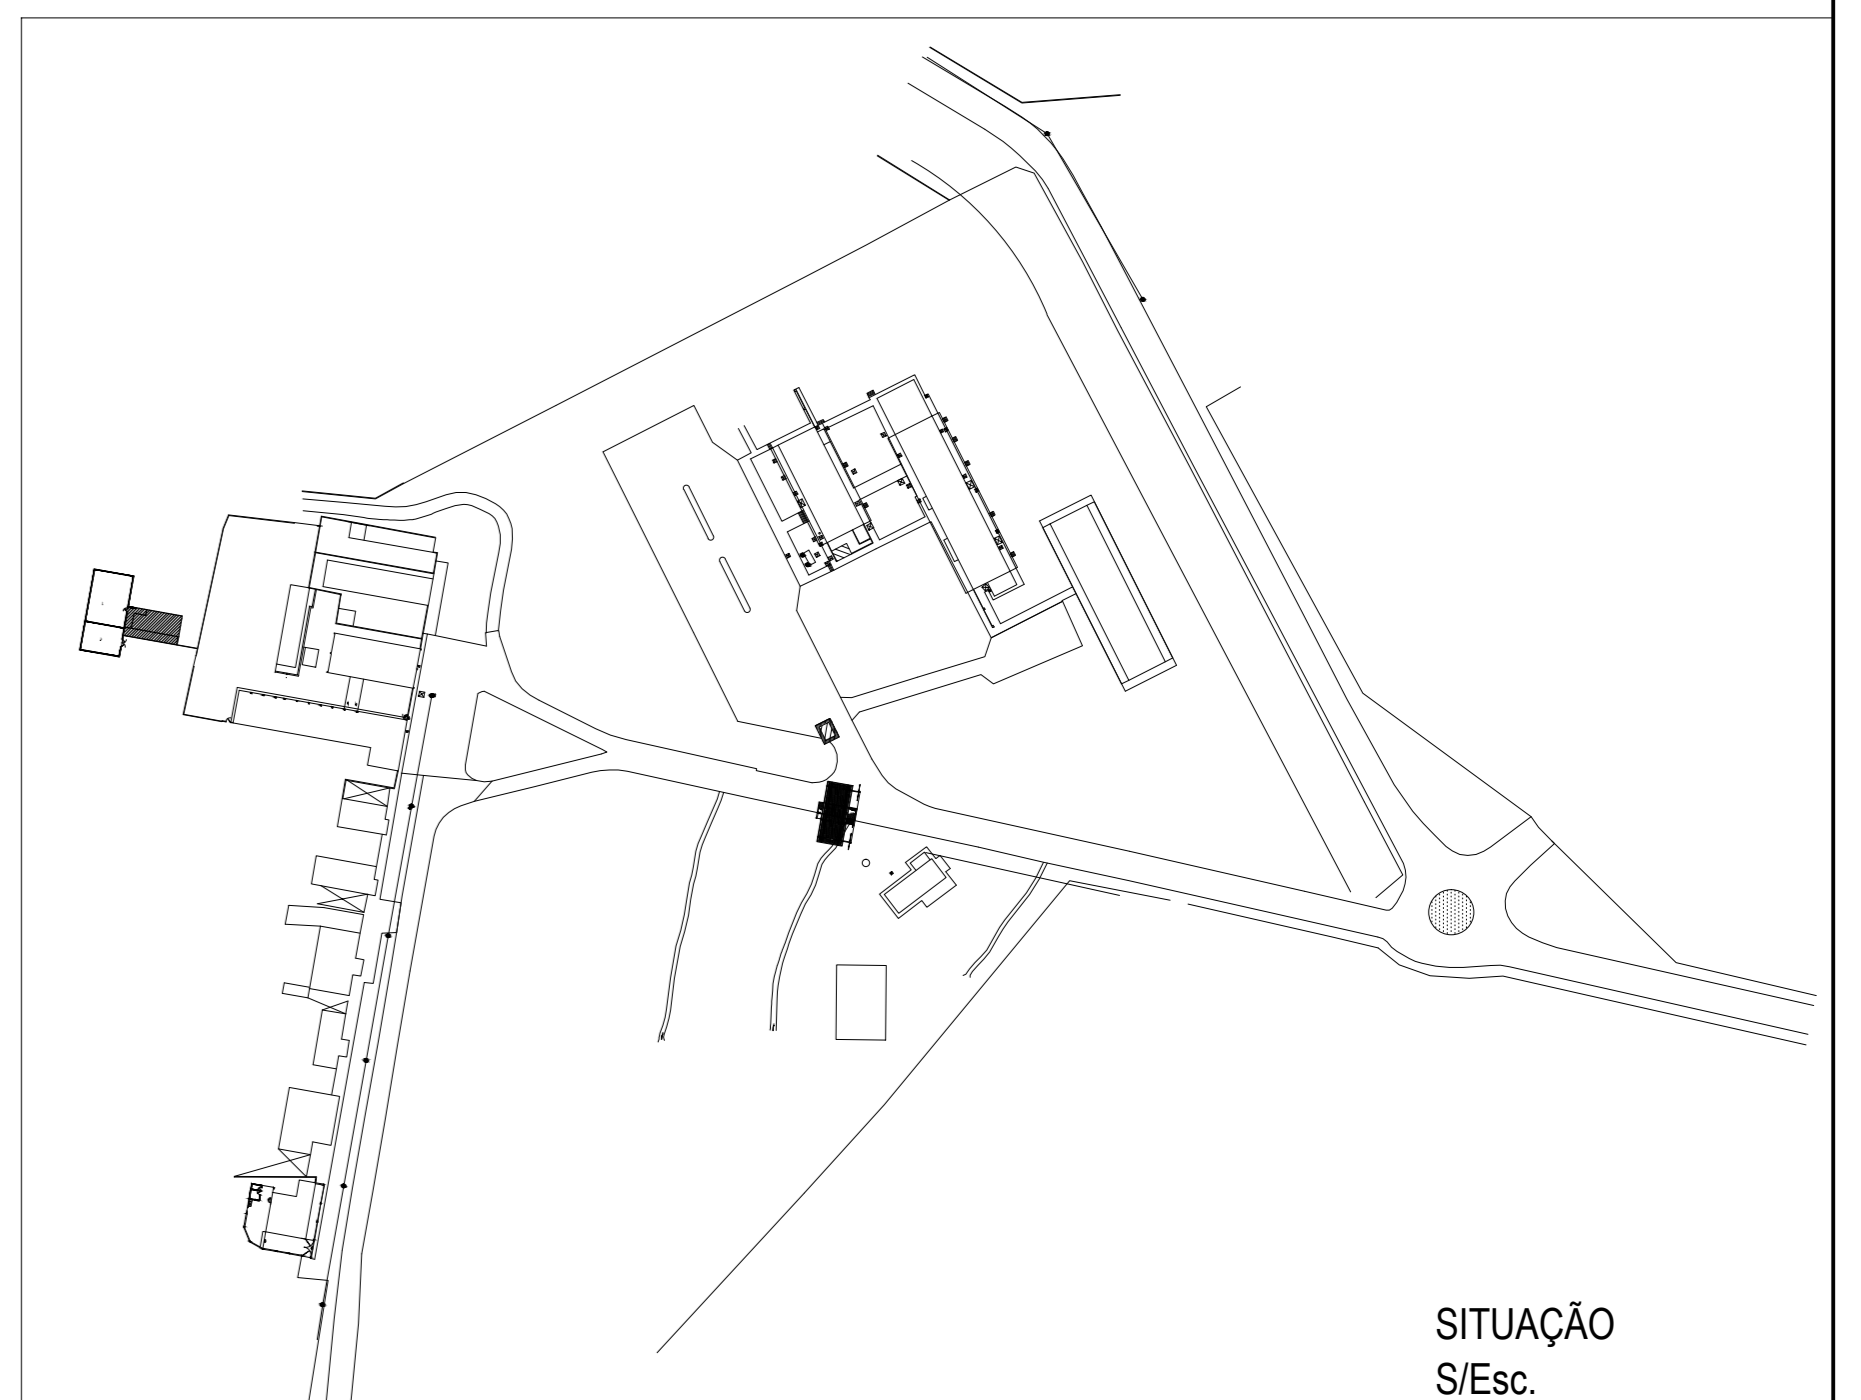
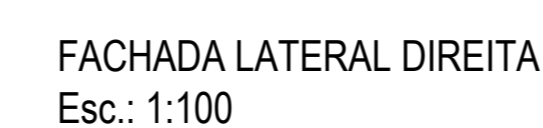
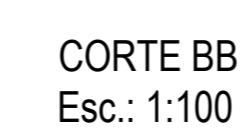
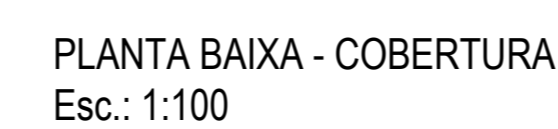
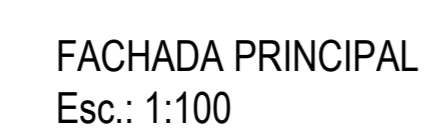


Área interna: $A=45,26\text{m}^2$
 Área livre externa: $A=35,79\text{m}^2$

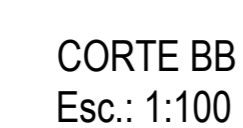

ARQUITETURA - LEVANTAMENTO CADASTRAL

ENDEREÇO: Rua da Divisa, S/N, Setor Jaó - Goiânia - Goiás
LANAGRO - Rede de Laboratórios Nacionais Agropecuários em Goiás

PROPRIETÁRIO:
Ministério da Agricultura, Pecuária e Abastecimento
CNPJ: 00.396.895/0073-08

AUTOR:

RESPONSÁVEL TÉCNICO:



DESCRIÇÃO DOS PAVTOS:	EDIFICAÇÃO 07 - PAVIMENTO TÉRREO
-----------------------	----------------------------------

CONTEÚDO:

PLANTA BAIXA -
CORTES -
FACHADAS -
PLANTA DE COBERTURA
PLANTA DE SITUAÇÃO

ÁREA DO TERRENO ORIGINAL:	80.967,01m²
	-
ÁREA TOTAL DA CONSTRUÇÃO:	204,37m²
ÁREA PERMEÁVEL:	-
ESCALAS:	INDICADAS

01/01