



PLANTA BAIXA - EDIFICAÇÃO 09 - ÁREA ADMINISTRATIVA
Esc.: 1:100
ÁREA=107,56m²


Área interna: A=90,68m²
Depósito: A=14,47m²
Área livre externa: A=5,53m²

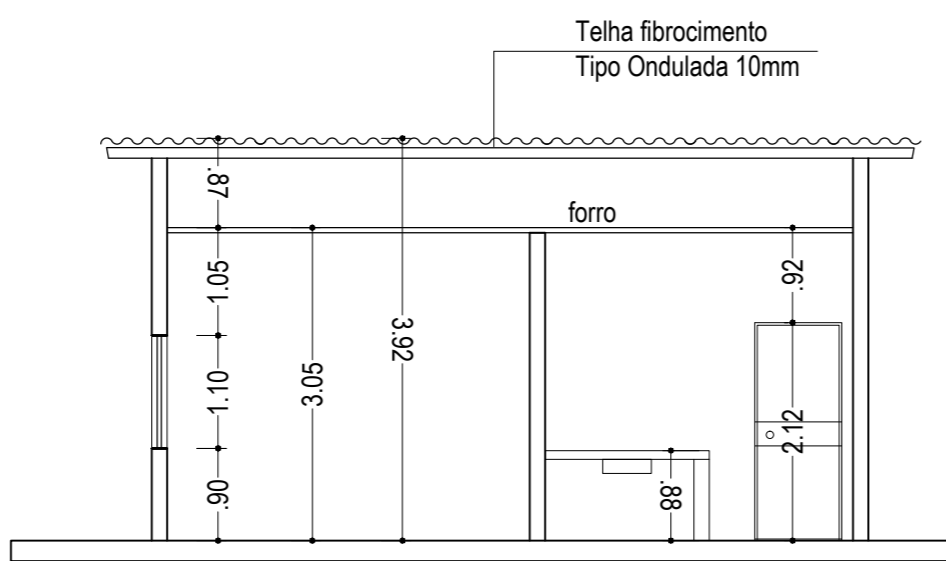


CORTE BB
Esc.: 1:100

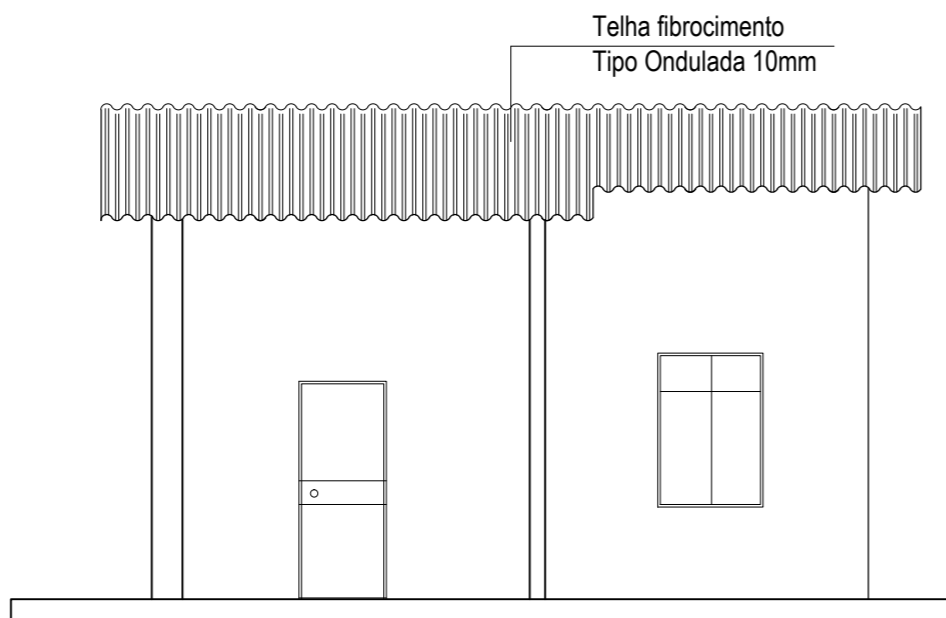


FACHADA PRINCIPAL
Esc.: 1:100

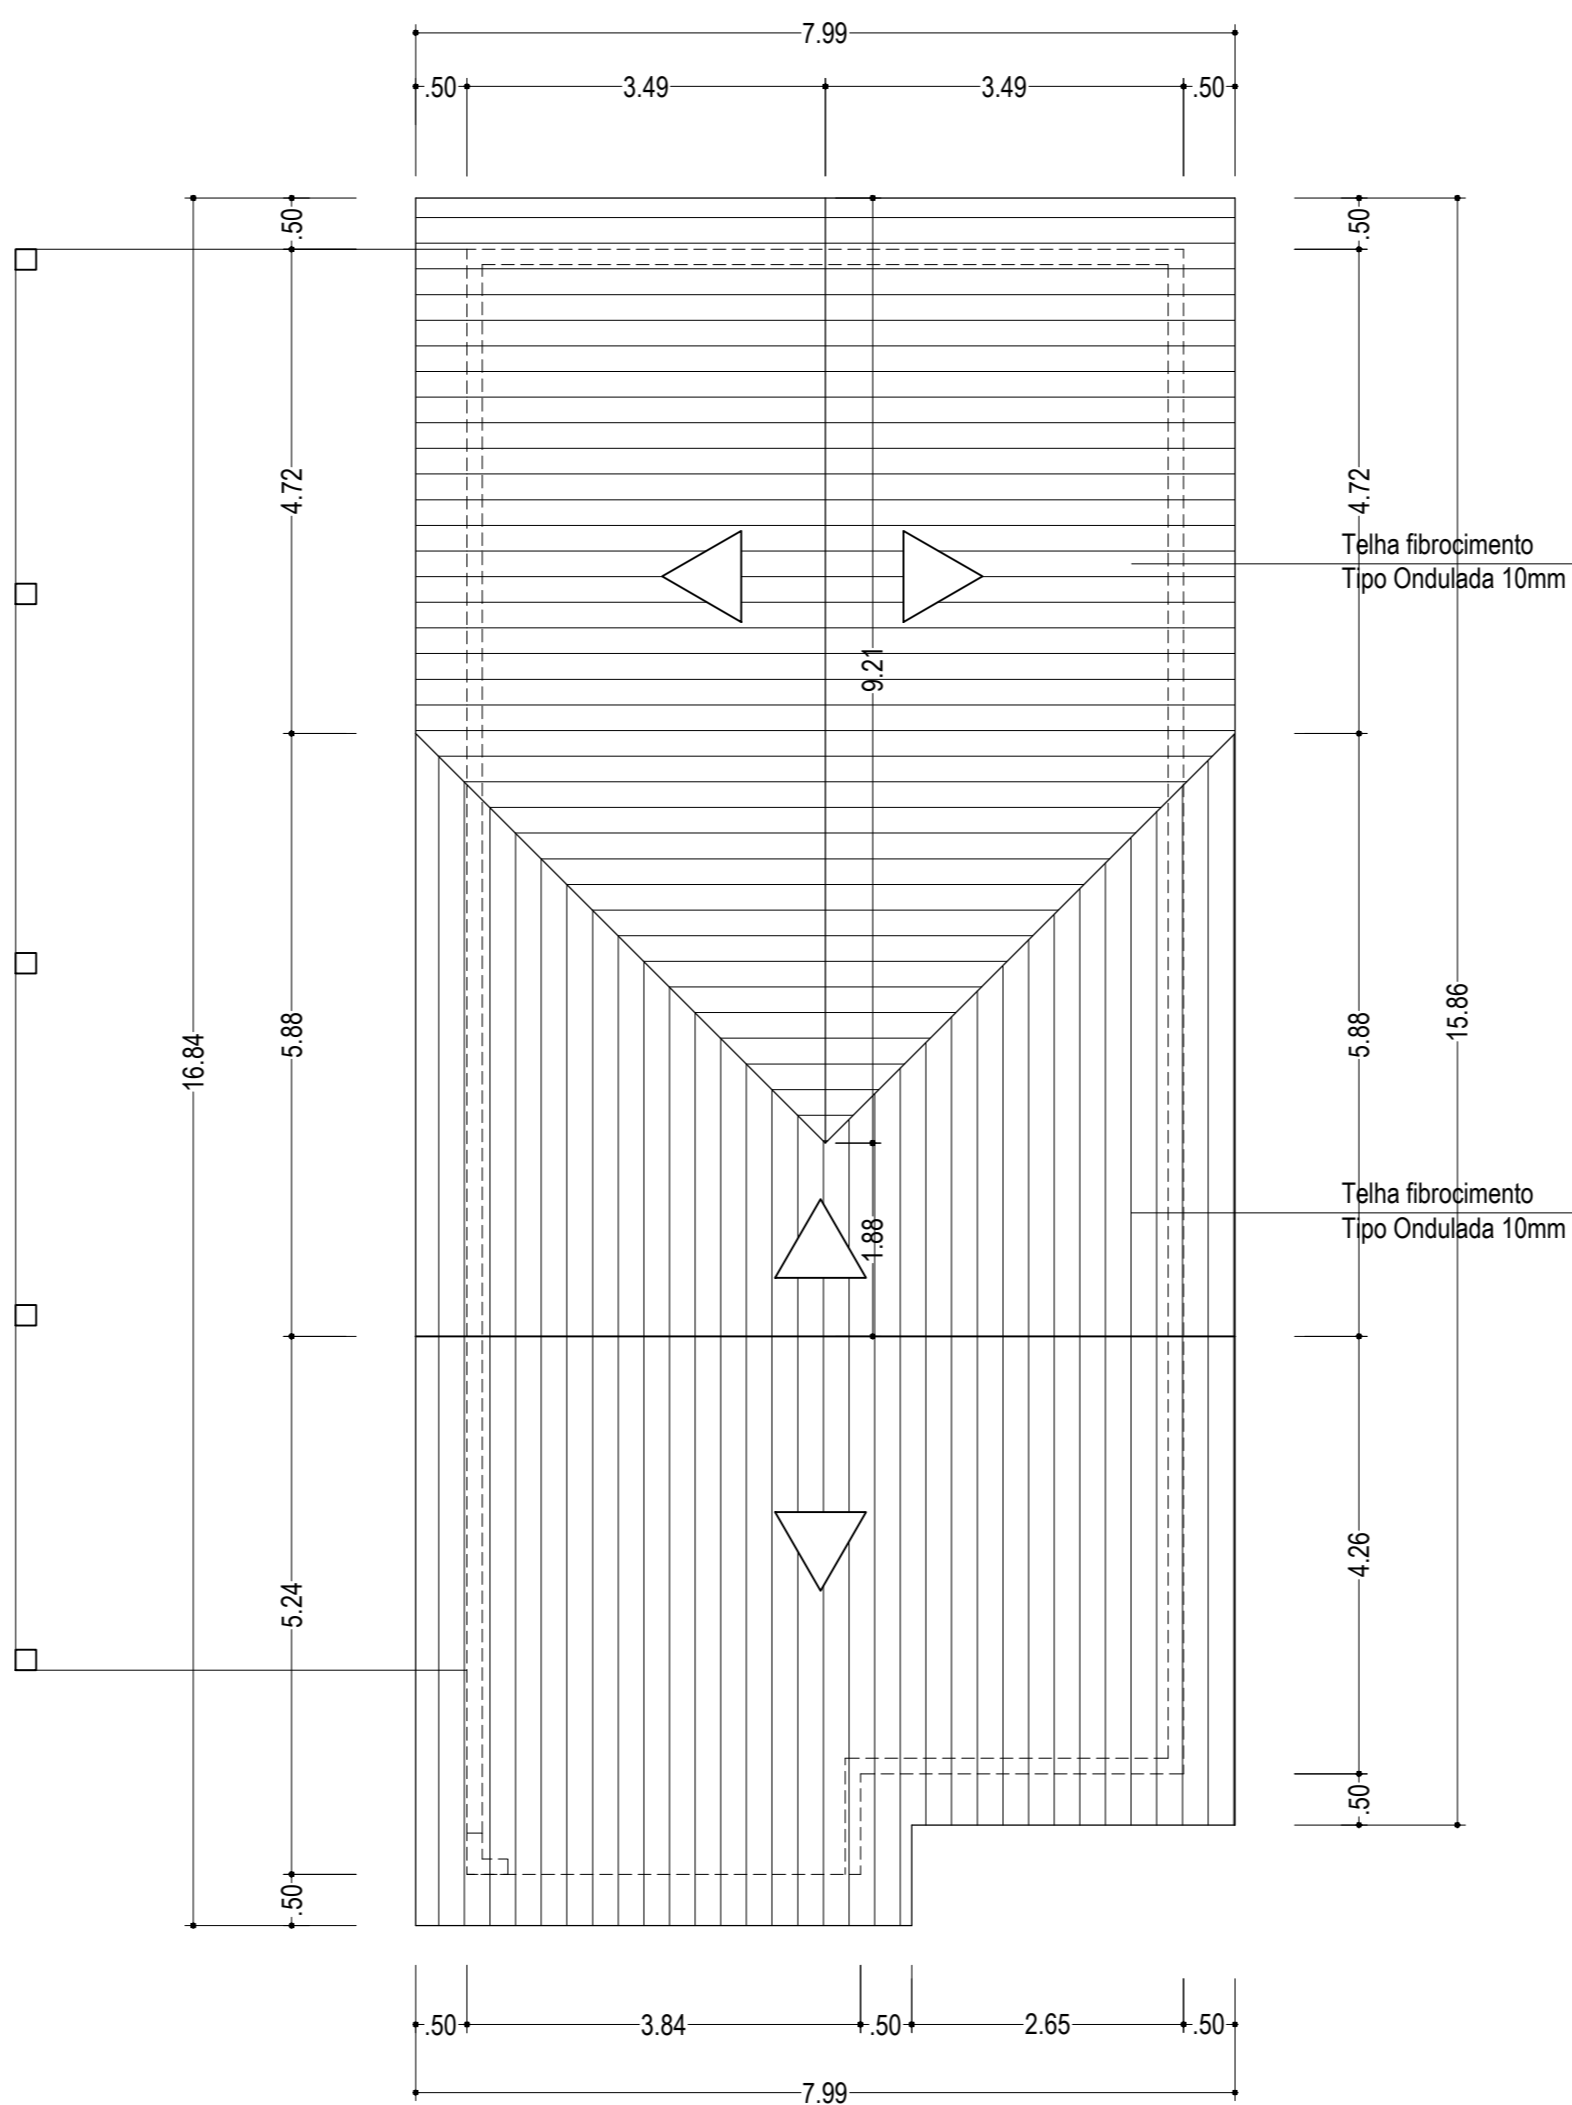


PLANTA BAIXA - COBERTURA
Esc.: 1:100

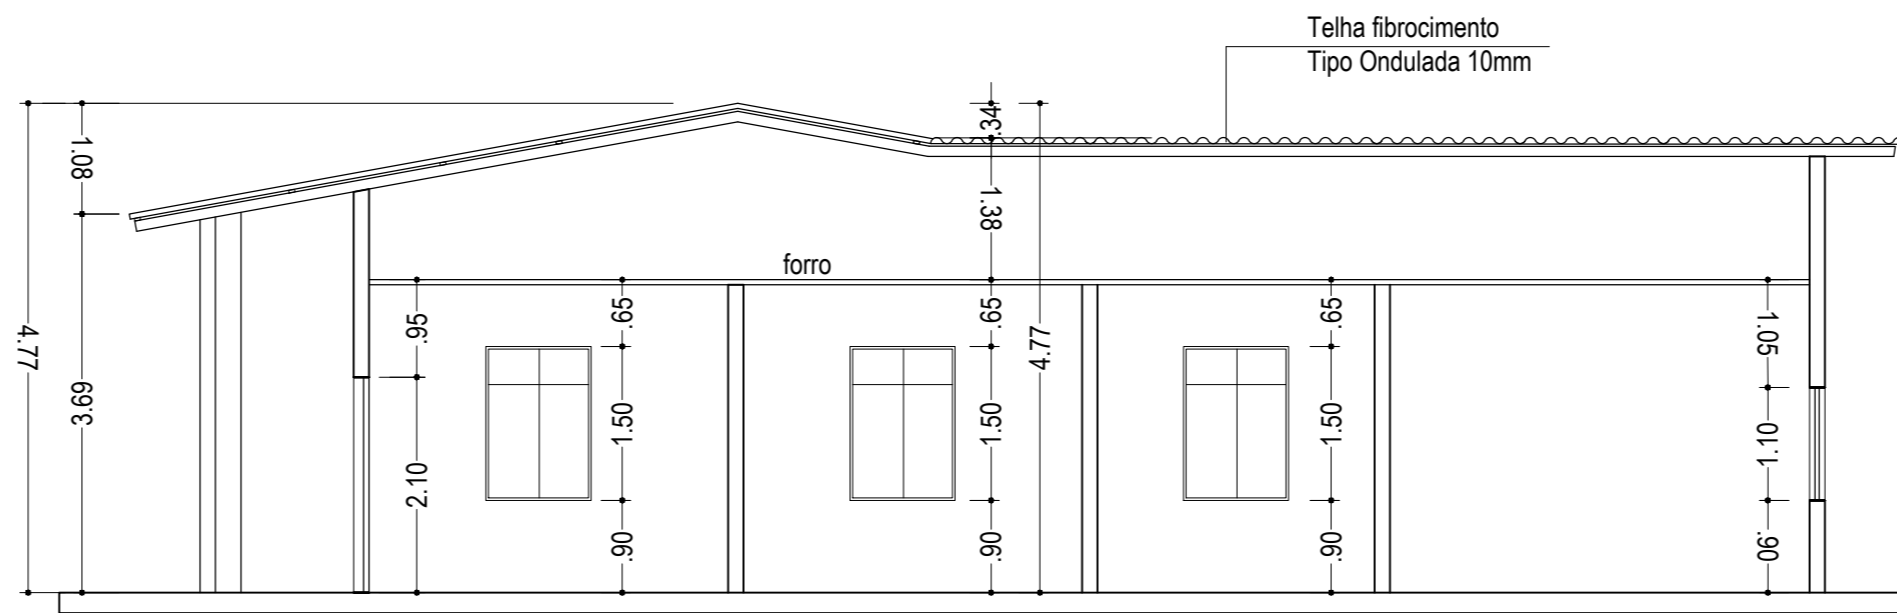

CORTE AA
Esc.: 1:100

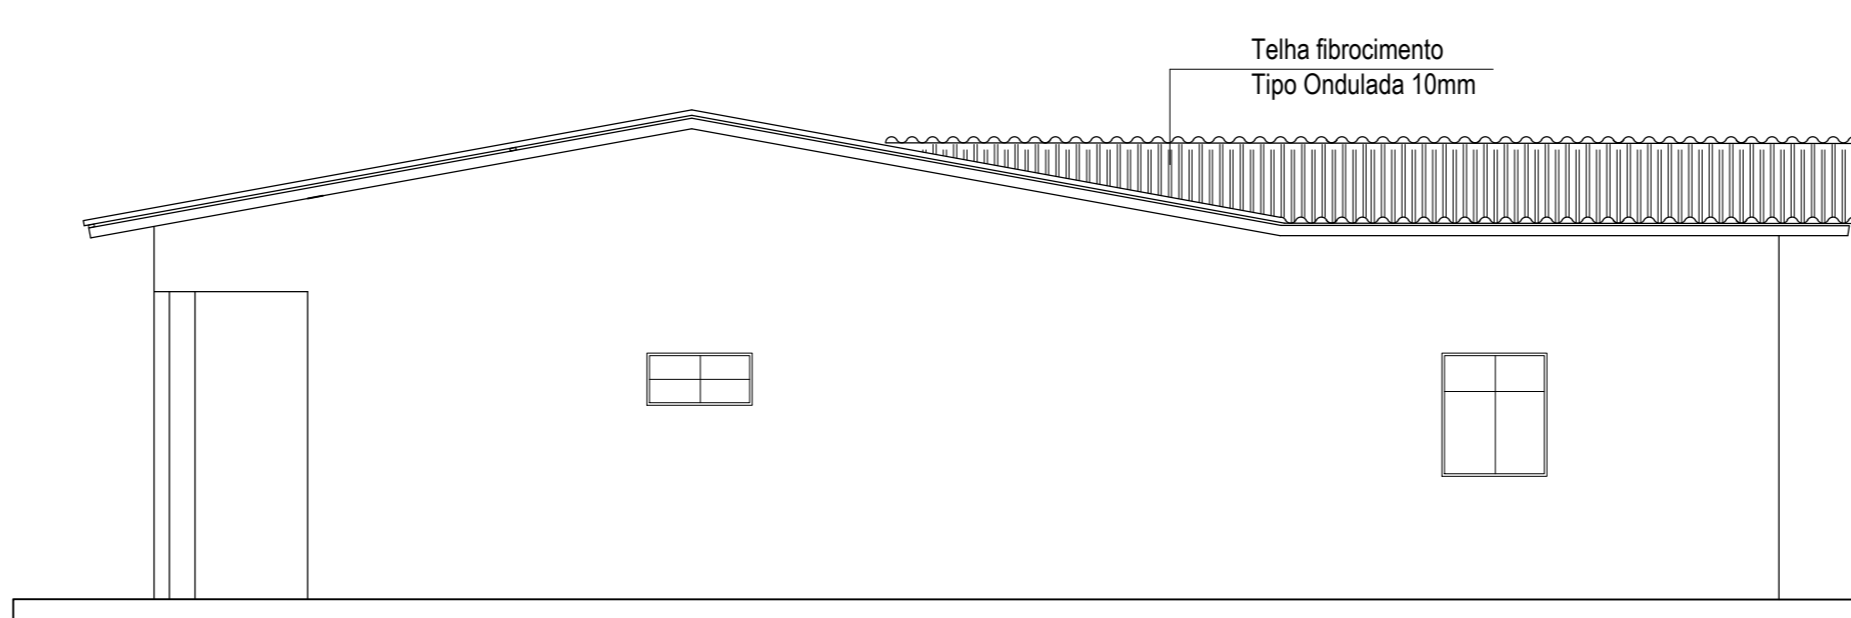

FACHADA LATERAL DIREITA
Esc.: 1:100

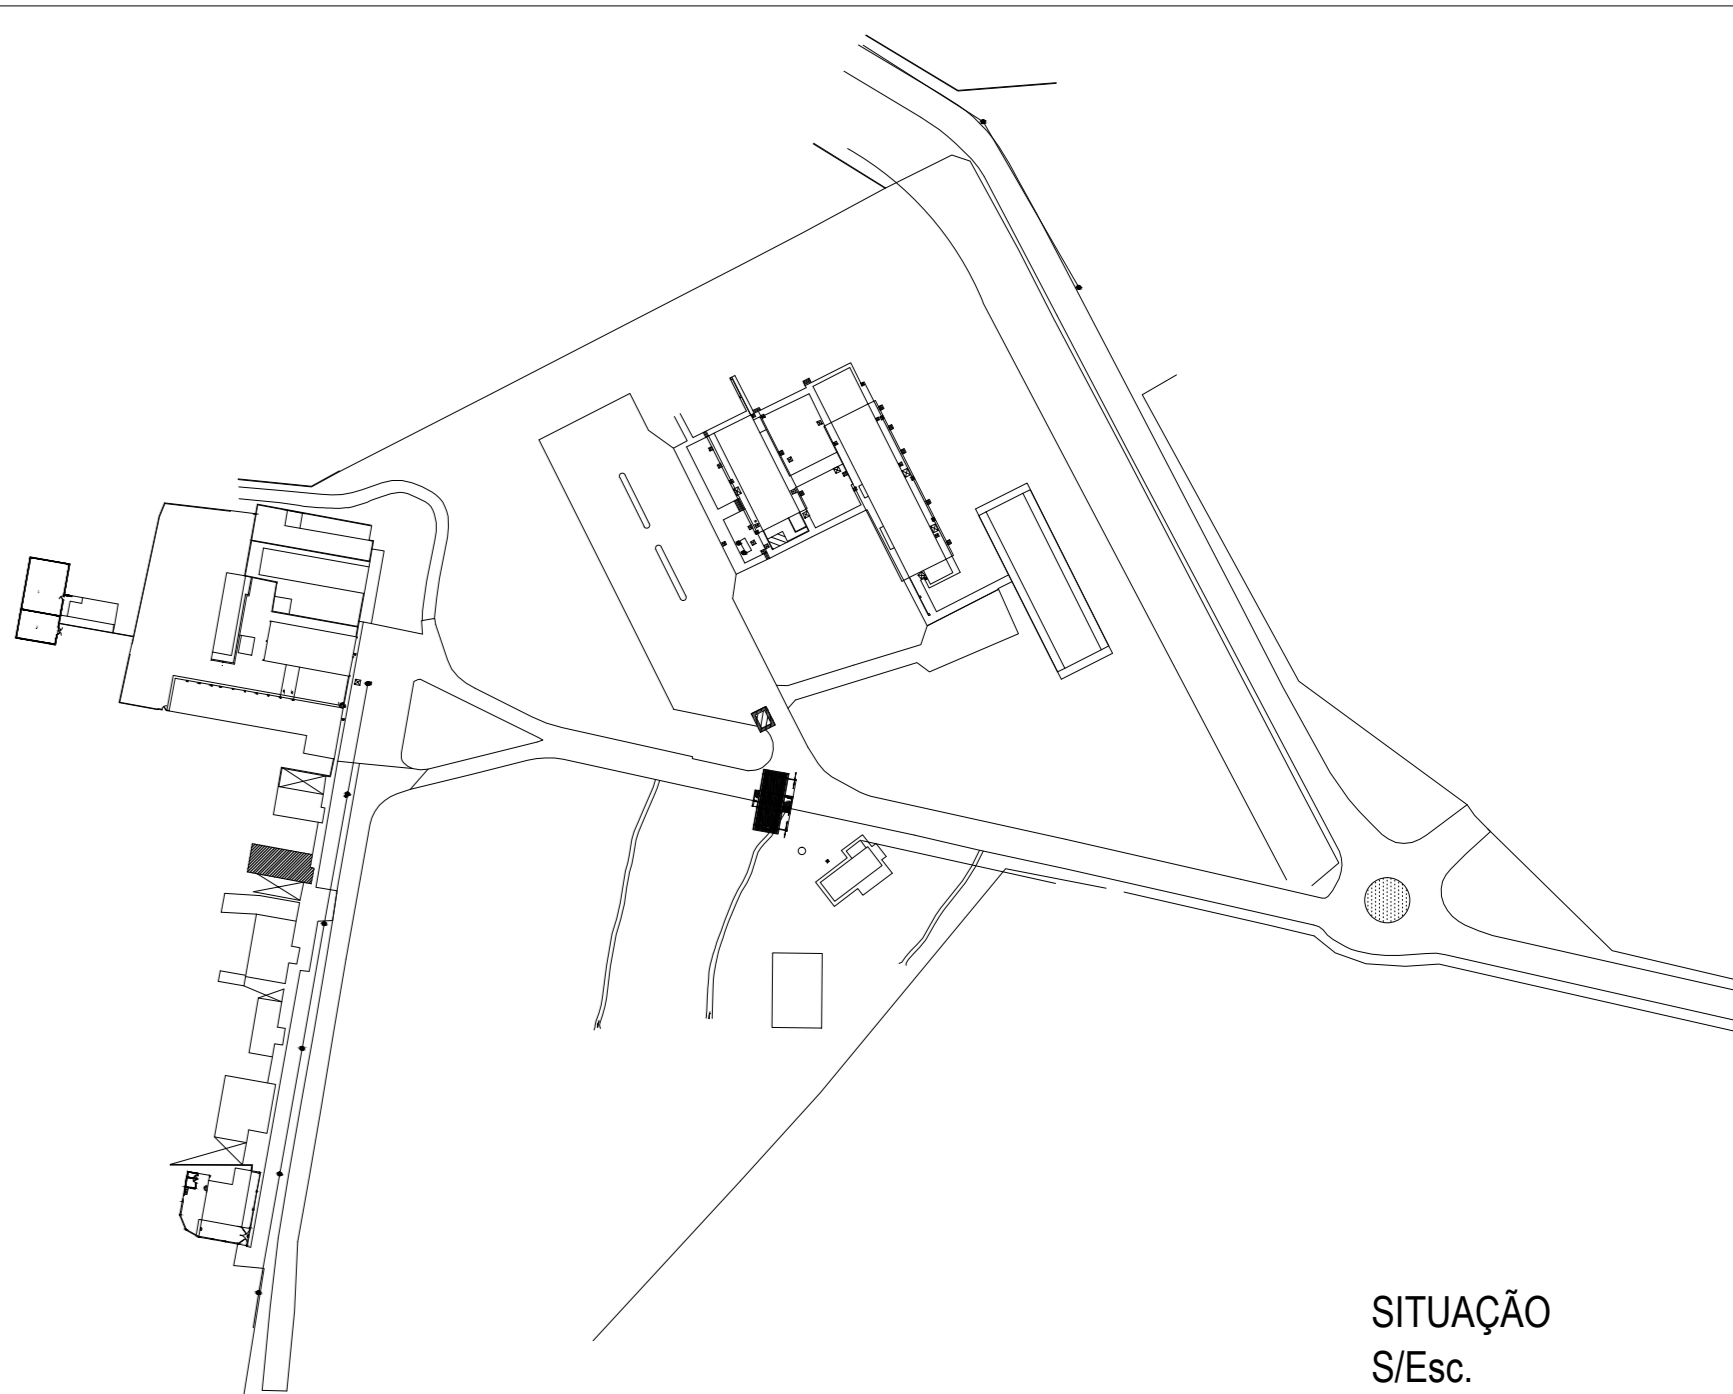

SITUAÇÃO
S/Esc.

ARQUITETURA - LEVANTAMENTO CADASTRAL

ENDEREÇO:
Rua da Divisa, S/N, Setor Jaó - Goiânia - Goiás
LANAGRO - Rede de Laboratórios Nacionais Agropecuários em Goiás

PROPRIETÁRIO:
Ministério da Agricultura, Pecuária e Abastecimento
CNPJ: 00.396.895/0073-08

AUTOR:

RESPONSÁVEL TÉCNICO:



EDIFICAÇÃO 09 - PAVIMENTO TÉRREO

CONTEÚDO:	ÁREA DO TERRENO ORIGINAL: 80.957,01m²	FOLHA:
PLANTA BAIXA - CORTES - FACHADAS - PLANTA DE COBERTURA PLANTA DE SITUAÇÃO	ÁREA TOTAL DA CONSTRUÇÃO: 105,83m²	01/01
ÁREA PERMEÁVEL:	DATA: SET/2016	
ESCALAS:	DESENHO: EQUIPE CD/ICGAL	
INDICADAS		