


LEGENDA:

- CÂMERAS APC NETBOTZ
- SENSOR DE PRESENÇA
- INTERRUPTOR MANUAL DO SISTEMA DE ILUMINAÇÃO LED
- CABO DETECTOR DE LÍQUIDO, ABAIXO DO PISO ELEVADO EM CADA MAQUINA DE CLIMA
- 3 SENSORES DE TEMPERATURA NA PORTA DO RACK
- SIRENE GIROFLEX (TETO POD)

NOTAS:

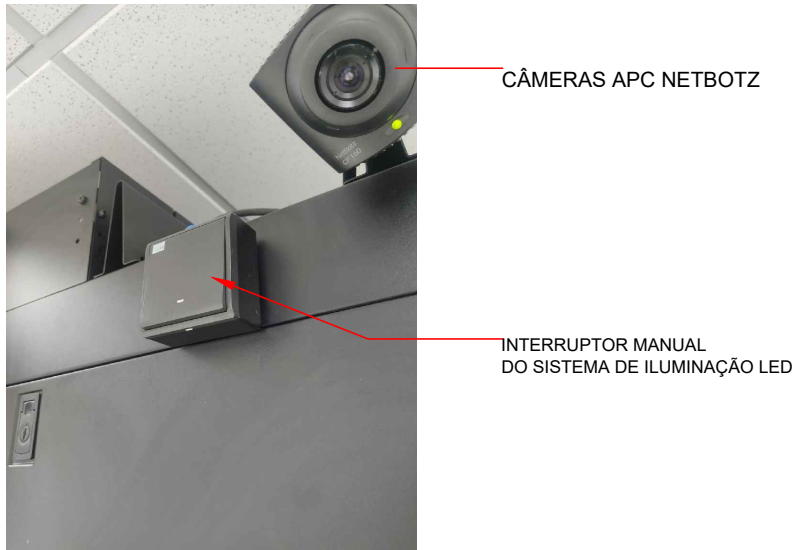

MONITORAÇÃO AMBIENTAL

ESCALA: 1/25

NOTAS		DOCUMENTOS DE REFERÊNCIA		NOTAS										FOLHA:			
				08										03			
				07													
				06													
				05													
				04													
				03													
				02													
				01	B	EMISSAO INICIAL			MTADEU	JANAINA	MTADEU				05/09/22		
				REV.	T.E.	DESCRIÇÃO			PROJ.	DES.	VER.	APR.	SE.	DATA			
				REVISÕES													
T.E.		(A) PRELIMINAR		(C) PARA CONHECIMENTO		(E) PARA CONSTRUÇÃO		(G) CONFORME CONSTRUÍDO		ESCALA		N° CONTRATADA		N° CLIENTE		REVISÃO	
TIPO DE		(B) PARA APROVAÇÃO		(D) PARA COTAÇÃO		(F) CONFORME COMPRADO		(H) CANCELADO		IND.		00		00		01	
EMIÇÃO																	