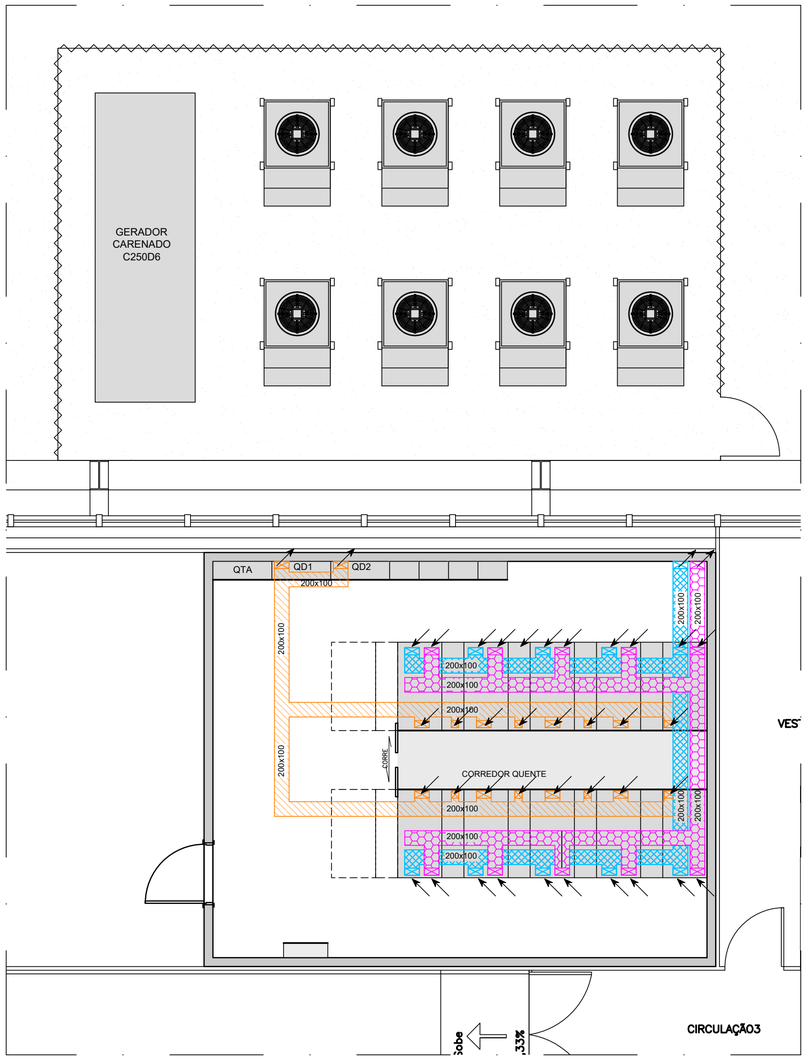

ENCAMINHAMENTO ELÉTRICA - ACIMA DOS RACK's

ESCALA: 1/50

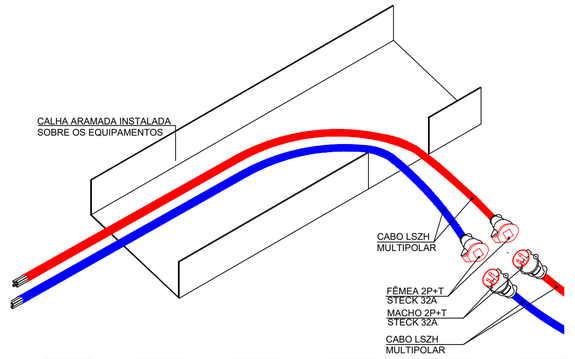

DETALHE TÍPICO - ELETROCALHA DE DISTRIBUIÇÃO

SEM ESCALA

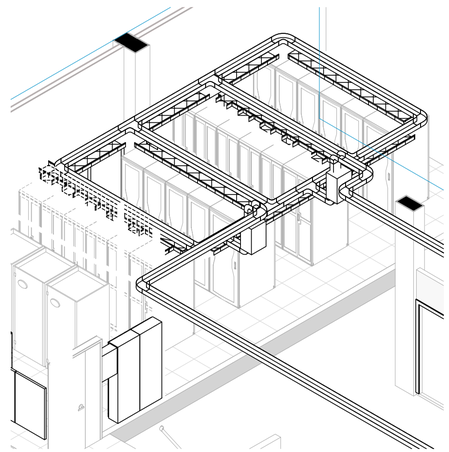

DETALHE TÍPICO

SEM ESCALA

LEGENDA:

LxH — ELETROCALHA DE DISTRIBUIÇÃO AÉREA
ELÉTRICA - CIRCUITOS ESTABILIZADOS
DIMENSOES INDICADAS EM mm

LxH — ELETROCALHA DE DISTRIBUIÇÃO AÉREA
LÓGICA - CABEAMENTO ÓPTICO
DIMENSOES INDICADAS EM mm

LxH — ELETROCALHA DE DISTRIBUIÇÃO AÉREA
LÓGICA - CABEAMENTO METÁLICO
DIMENSOES INDICADAS EM mm

INDICAÇÃO DE SUBIDA/ DESCIDA DE INFRAESTRUTURA

NOTAS

DOCUMENTOS DE REFERÊNCIA

REV.	T.E.	DESCRIÇÃO	PROJ.	DES.	VER.	APR.	SE.	DATA
08								
07								
06								
05								
04								
03								
02								
01	B	EMISSAO INICIAL	MTADEU	JANAINA	MTADEU			05/09/22

REVISÕES

T.E. TIPO DE EMISSÃO
(A) PRELIMINAR (B) PARA APROVAÇÃO (C) PARA CONHECIMENTO (D) PARA COTAÇÃO (E) PARA CONSTRUÇÃO (F) CONFORME COMPRADO (G) CONFORME CONSTRUÍDO (H) CANCELADO

EX-ANAC-DF-ELE-03-DISTRIBUICAO DC-R02.dwg

datacritical TI

FOLHA: 03

Site/Projeto: ANAC - DF

CÓD.: 00000

PROJETO EXECUTIVO
ELÉTRICA - DISTRIBUIÇÃO NO DATACENTER
TÉRREO

ESCALA	Nº CONTRATADA	Nº CLIENTE	REVISÃO
IND.	00	00	02

https://datacriticalti.com.br +55 11 5021-5252 / +55 11 93278-7401 contato@datacriticalti.com.br