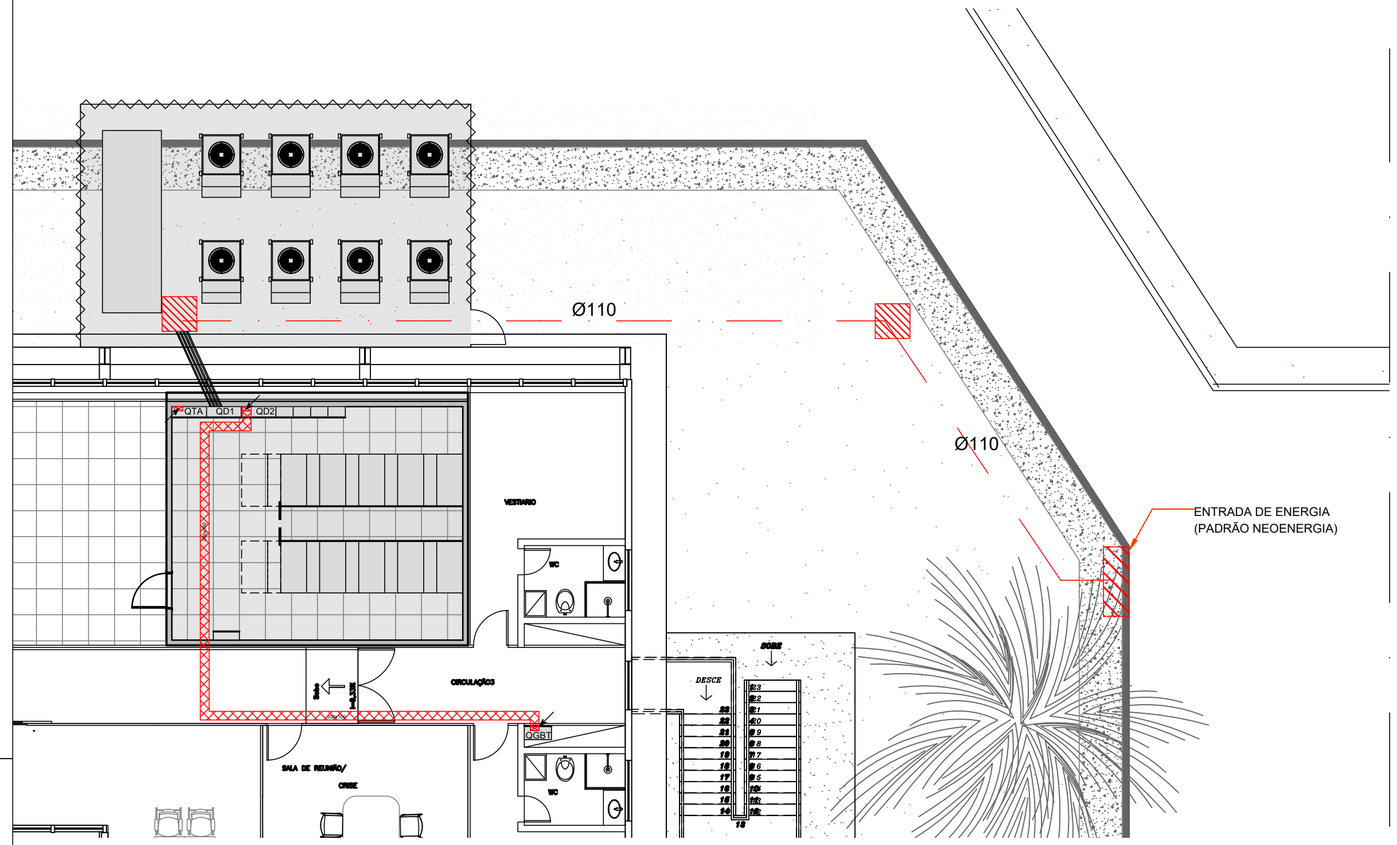

ENCAMINHAMENTO ELÉTRICA - IMPLANTAÇÃO

ESCALA: 1/100

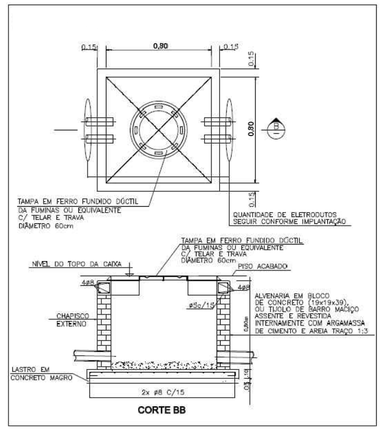

DETALHE
CX DE PASSAGEM SUBTERRÂNEAS
SEM ESCALA

LEGENDA:

- LxH — ELETROCALHA PERFURADA - COM TAMPA ELÉTRICA - CIRCUITOS NÃO ESTABILIZADOS 200x100mm - NO PISO
- LxH — ELETROCALHA PERFURADA - SEM TAMPA ELÉTRICA - CIRCUITOS NÃO ESTABILIZADOS 200x100mm - ACIMA DO FORRO
- ABORDAGEM A - A CONSTRUIR - Ø110mm
- CAIXA DE PASSAGEM EM ALVENARIA 0,80x0,80x0,60 - COM TAMPA EM FERRO FUNDIDO
- INDICAÇÃO DE SUBIDA/ DESCIDA DE INFRAESTRUTURA

NOTAS:

1. AS ABERTURAS PARA PASSAGEM DO CABEAMENTO (NA ALVENARIA) DEVERÃO SER ISOLADAS COM BLOCO CORTA-FOGO, FS-657 - HILTI, E QUALQUER BRECHA NESTES TIPOS DE INSTALAÇÕES DEVERÃO SER PREENCHIDAS COM O SELANTE FS-ONE- HILT
2. CONFERIR MEDIDAS NO LOCAL

INSTALAR DISJUNTOR 250A
NO QGBT EXISTENTE

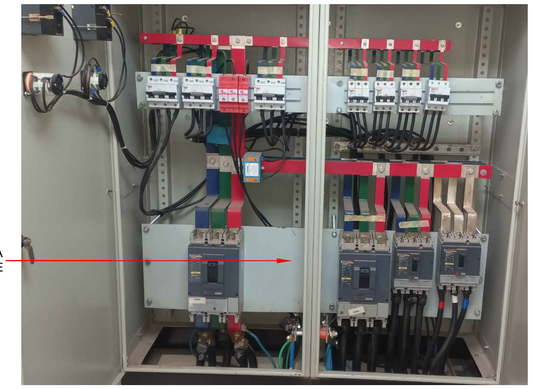

FOTO: QGBT EXISTENTE

INSTALAR DISJUNTOR 630A
NA CAIXA DE DISTRIBUIÇÃO
DA ENTRADA DE ENERGIA

FOTO: ENTRADA DE ENERGIA - NEO ENERGIA

DETALHES DE VEDAÇÃO
BLOCO CORTA-FOGO - HILT

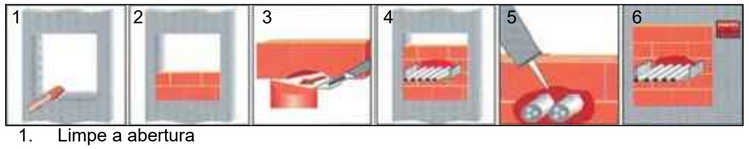

1. Limpe a abertura
2. Prepare os blocos
3. Corte os blocos de acordo com o tamanho das penetrações encontradas
4. Prepare os blocos
5. Vede as brechas com a vedação FS-One

PASSO A PASSO DA INSTALAÇÃO DOS BLOCOS CORTA-FOGO

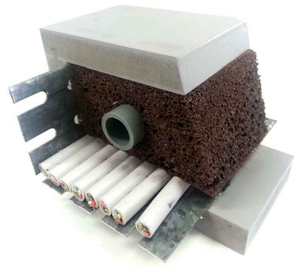

MODELO PARA ILUSTRAR O PROCEDIMENTO DA VEDAÇÃO DAS PASSAGENS

NOTAS	DOCUMENTOS DE REFERÊNCIA

REV.	T.E.	DESCRIÇÃO	PROJ.	DES.	VER.	APR.	SE.	DATA
08								
07								
06								
05								
04								
03								
02								
01	B	EMISSAO INICIAL	MTADEU	JANAINA	MTADEU			13/08/22

REVISÕES

T.E. TIPO DE EMISSÃO — (A) PRELIMINAR (B) PARA APROVAÇÃO (C) PARA CONHECIMENTO (D) PARA COTAÇÃO (E) PARA CONSTRUÇÃO (F) CONFORME COMPRADO (G) CONFORME CONSTRUÍDO (H) CANCELADO

EX-ANAC-DF-ELE-02-ENCAMINHAMENTO-R02.dwg

datacritical TI

FOLHA: 02

Site/Projeto: ANAC - DF

CÓD.: 00000

PROJETO EXECUTIVO
ELÉTRICA
ENCAMINHAMENTO

ESCALA	Nº CONTRATADA	Nº CLIENTE	REVISÃO
IND.	00	00	02

https://datacriticalti.com.br +55 11 5021-5252 / +55 11 93278-7401 contato@datacriticalti.com.br