



DATACENTER - LAYOUT
ESCALA: 1/50

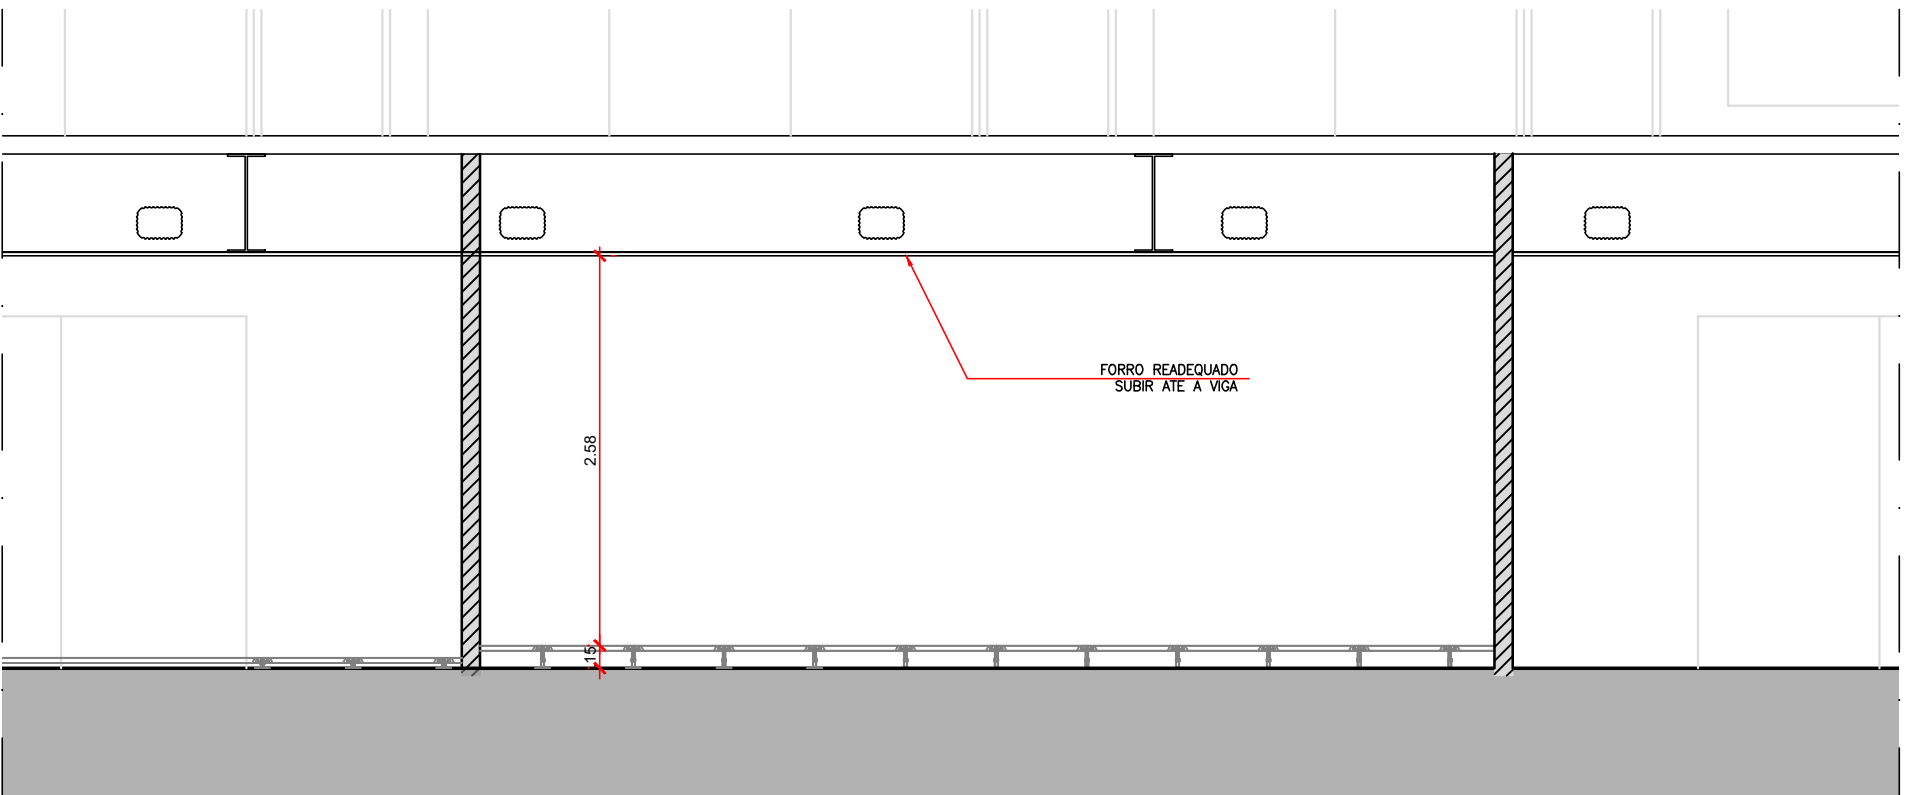

CORTE A_A
ESCALA: 1/50

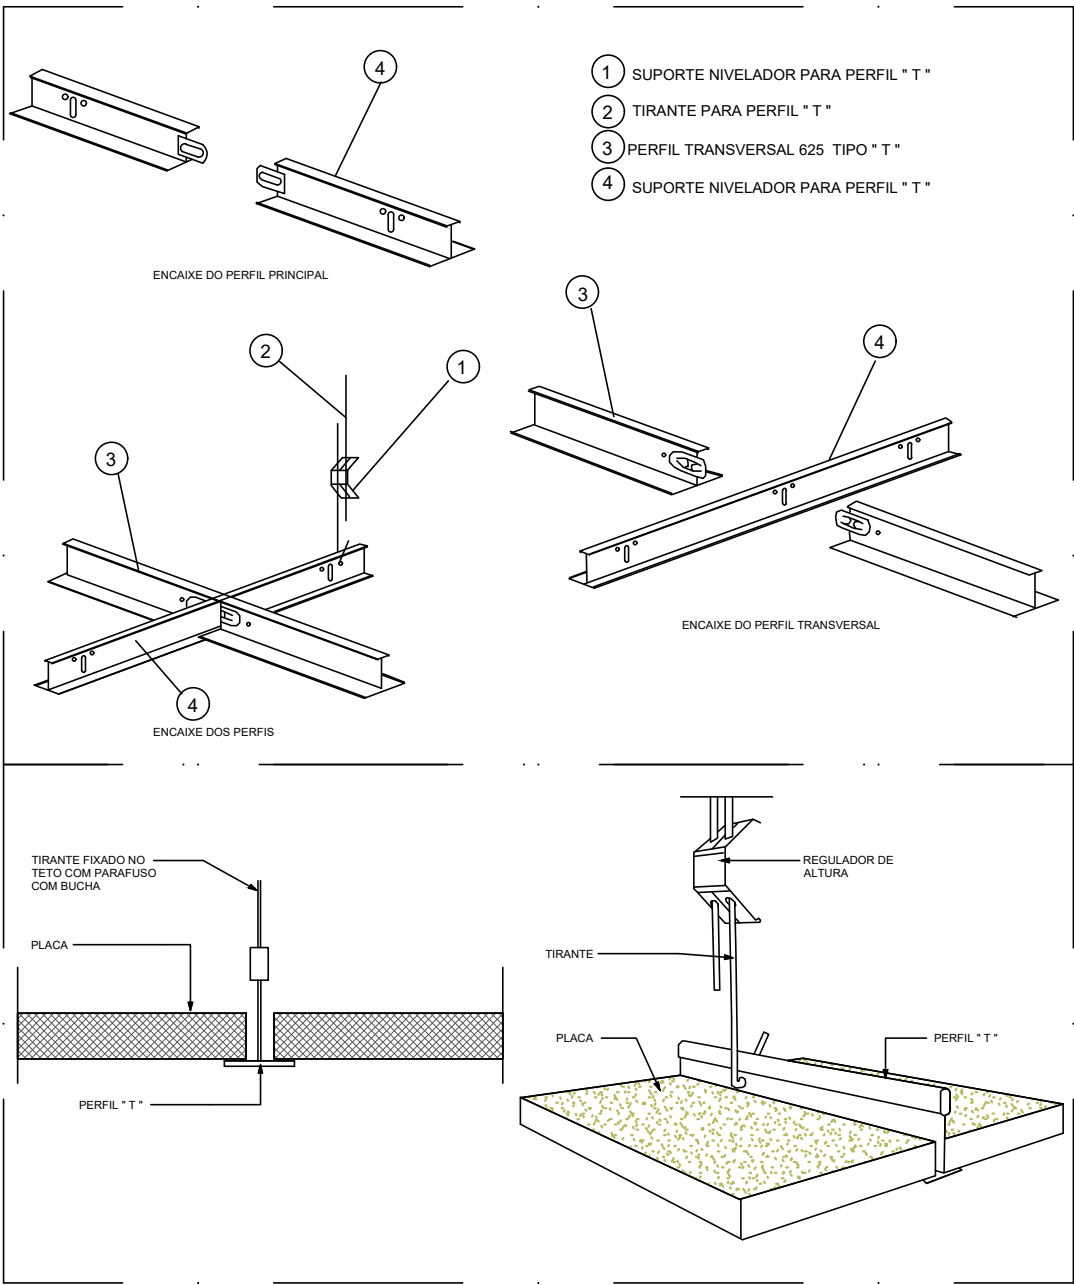

DET. FORRO e LUMINARIAS
SEM ESCALA

LEGENDA:

- 1 FORRO MODULAR REMOVÍVEL - EXISTENTE A READEQUAR
- 2 TABICA DE GESSO LISO, ARREMATANDO AS PAREDES DE DRYWALL e FORRO EXISTENTE
- LUMINÁRIA QUADRADA DE EMBUTIR EM FORRO MODULAR - EXISTENTE A READEQUAR CONFORME PROJETO
- LUMINÁRIA DE EMERGÊNCIA - AUTONOMIA DE 1 HORA. QUADRADA DE EMBUTIR EM FORRO MODULAR. LED DE 37W, COM EMISSÃO DE LUZ NA COR BRANCO NEUTRO 5000K. CORPO EM CHAPA DE AÇO TRATADA COM ACABAMENTO EM PINTURA PÓ POLIÉSTER DE ALTA RESISTÊNCIA NA COR BRANCO MICROTENZURIZADO. DIFUSOR TRANSLÚCIDO. REF. LUMICENTER.

NOTAS:

1. A TABICA DE GESSO DEVERÁ IR DA PAREDE DRYWALL ATÉ O 1º MONTANTE DO FORRO MODULAR
2. CONFERIR AS MEDIDAS NO LOCAL

NOTAS		DOCUMENTOS DE REFERÊNCIA		08																<div>datacritical</div> <div>TI</div>		FOLHA		04	
				07																					
				06																					
				05																					
				04																		Cód.		00000	
				03																					
				02																					
				01		B		EMISSAO INICIAL		MTADEU		JANAINA		MTADEU						05/09/22					
				REV.		T.E.		DESCRIÇÃO		PROJ.		DES.		VER.		APR.		SE.		DATA					