


LEGENDA:



ELETROCALHA PERFURADA
100x50mm - ACIMA DO FORRO

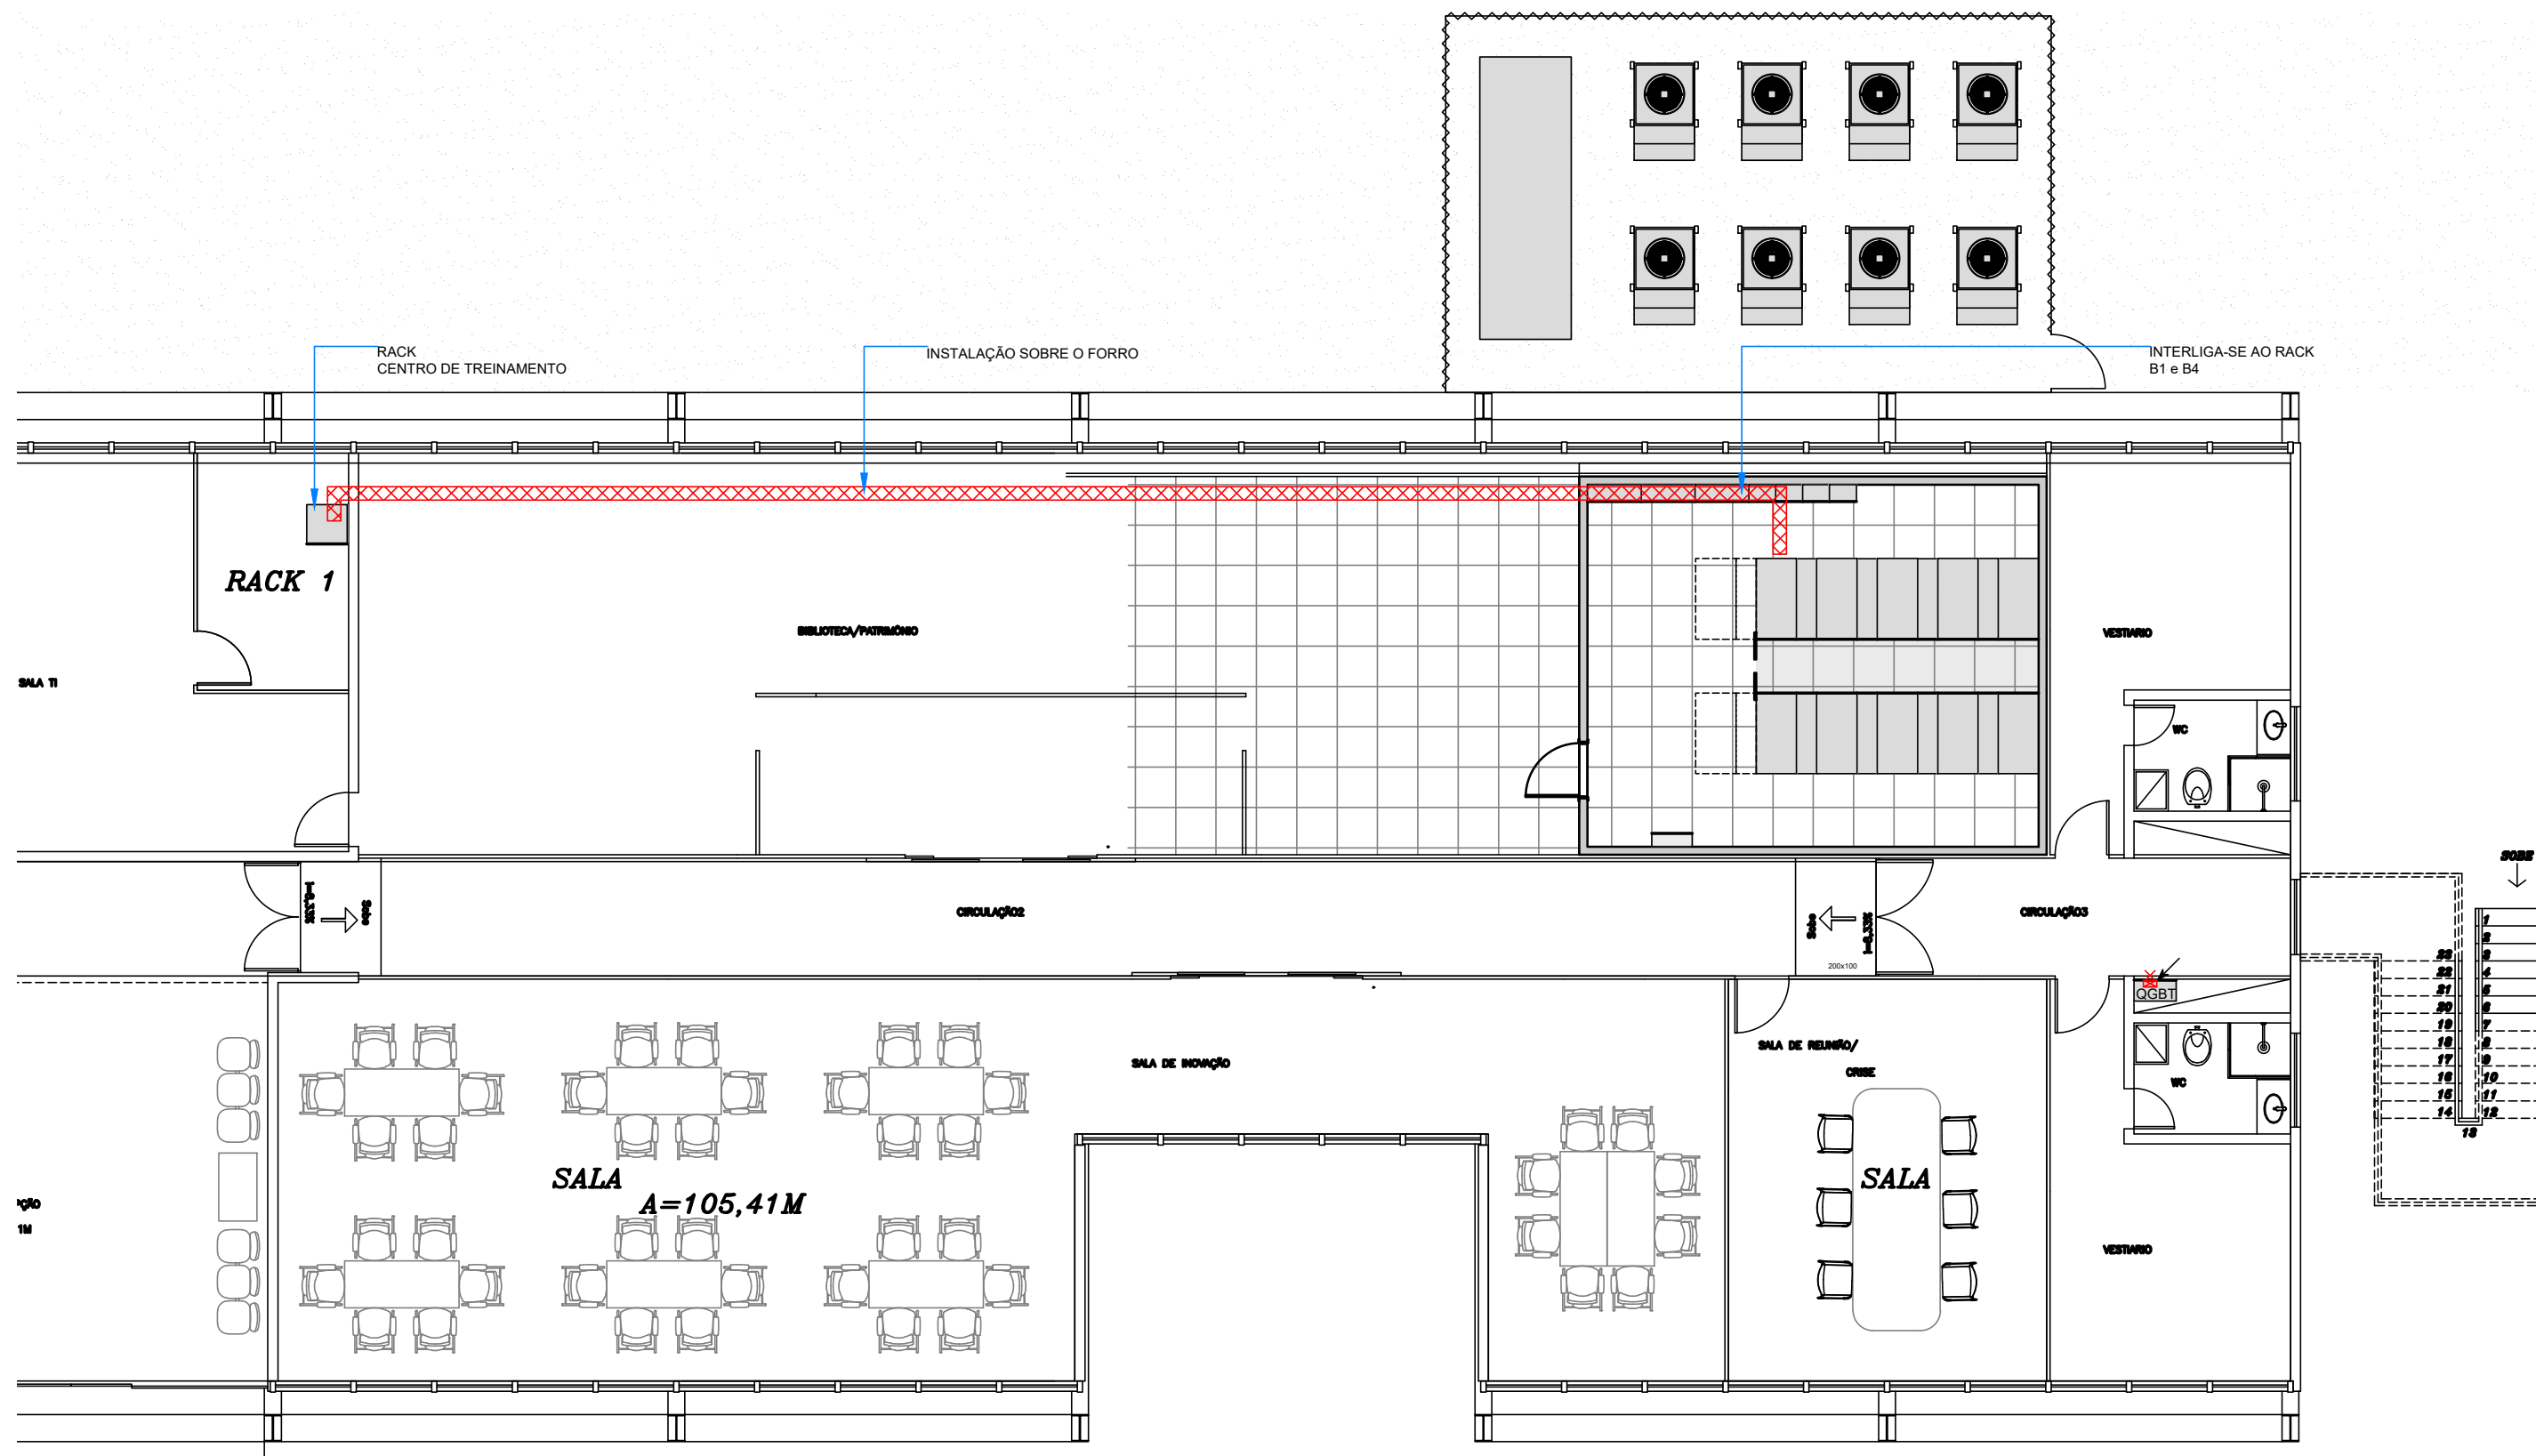

INFRAESTRUTURA BACKBONE INTERNO

ESCALA: 1/100

NOTAS		DOCUMENTOS DE REFERÊNCIA										<div>datacritical</div> <div>Ti</div>		FOLHA: 03	
		08	