



DATACENTER - LAYOUT  
ESCALA: 1/50

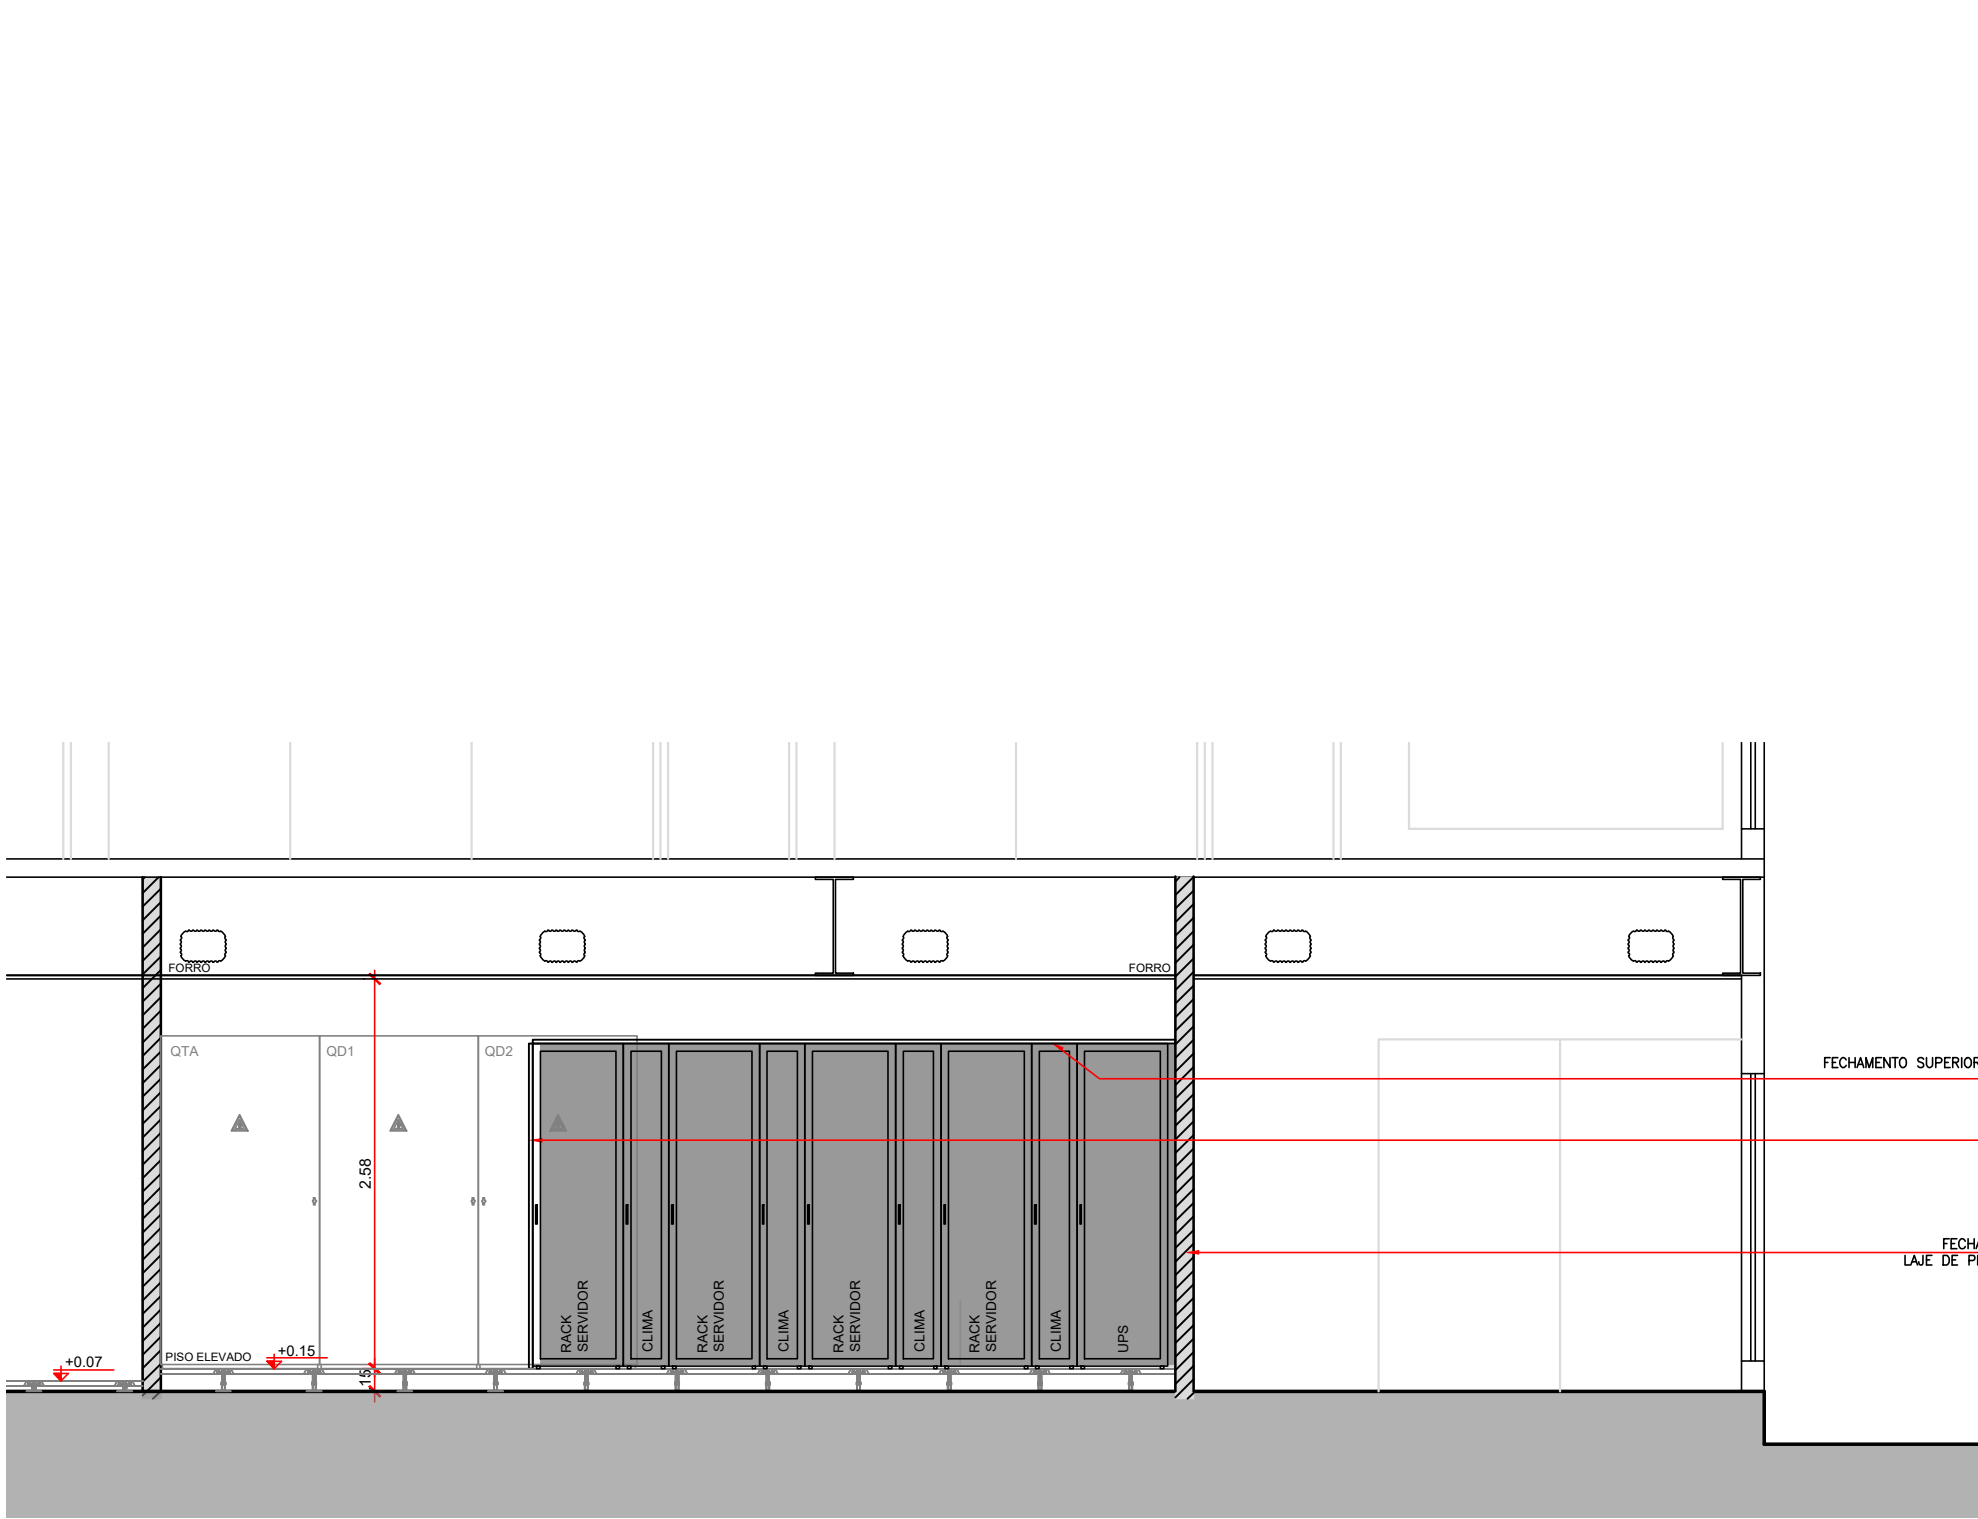

CORTE A\_A  
ESCALA: 1/50

NOTAS:

- 1. CONFERIR AS MEDIDAS NO LOCAL

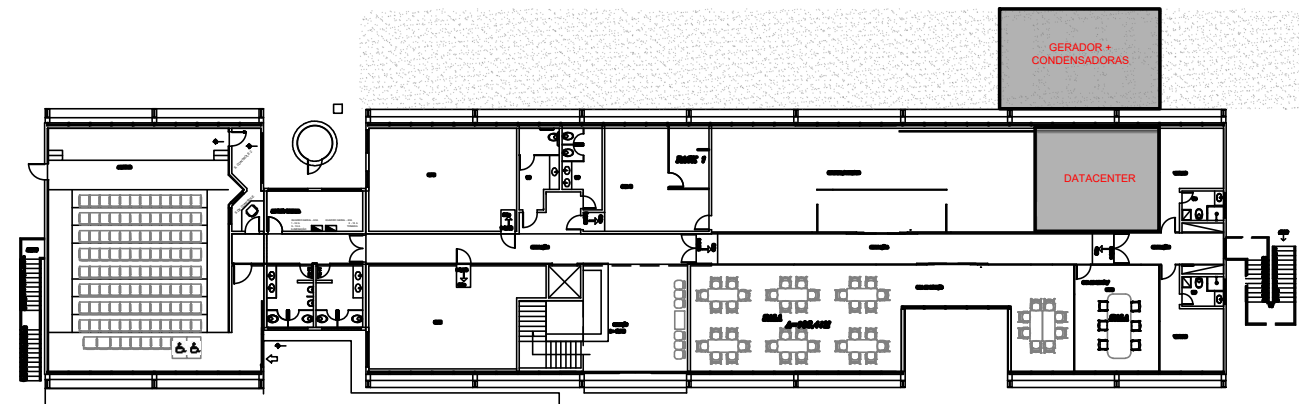

IMPLANTAÇÃO - TÉRREO  
SEM ESCALA

NOTAS

DOCUMENTOS DE REFERÊNCIA

08									
07									
06									
05									
04									
03									
02									
01	B	EMISSAO INICIAL	MTADEU	JANAINA	MTADEU				05/09/22
REV.	T.E.	DESCRIÇÃO	PROJ.	DES.	VER.	APR.	SE.		DATA

REVISÕES									
T.E.	(A) PRELIMINAR	(C) PARA CONHECIMENTO	(E) PARA CONSTRUÇÃO	(G) CONFORME CONSTRUÍDO					
TIPO DE EMISSÃO	(B) PARA APROVAÇÃO	(D) PARA COTAÇÃO	(F) CONFORME COMPRADO	(H) CANCELADO					

EX-ANAC-DF-CIV-01-LAYOUT-R00.dwg



FOLHA:	01
Site/Projeto	ANAC - DF
CÓD.	00000

PROJETO EXECUTIVO CIVIL - LAYOUT TÉRREO			
ESCALA IND.	N° CONTRATADA 00	N° CLIENTE 00	REVISÃO 02