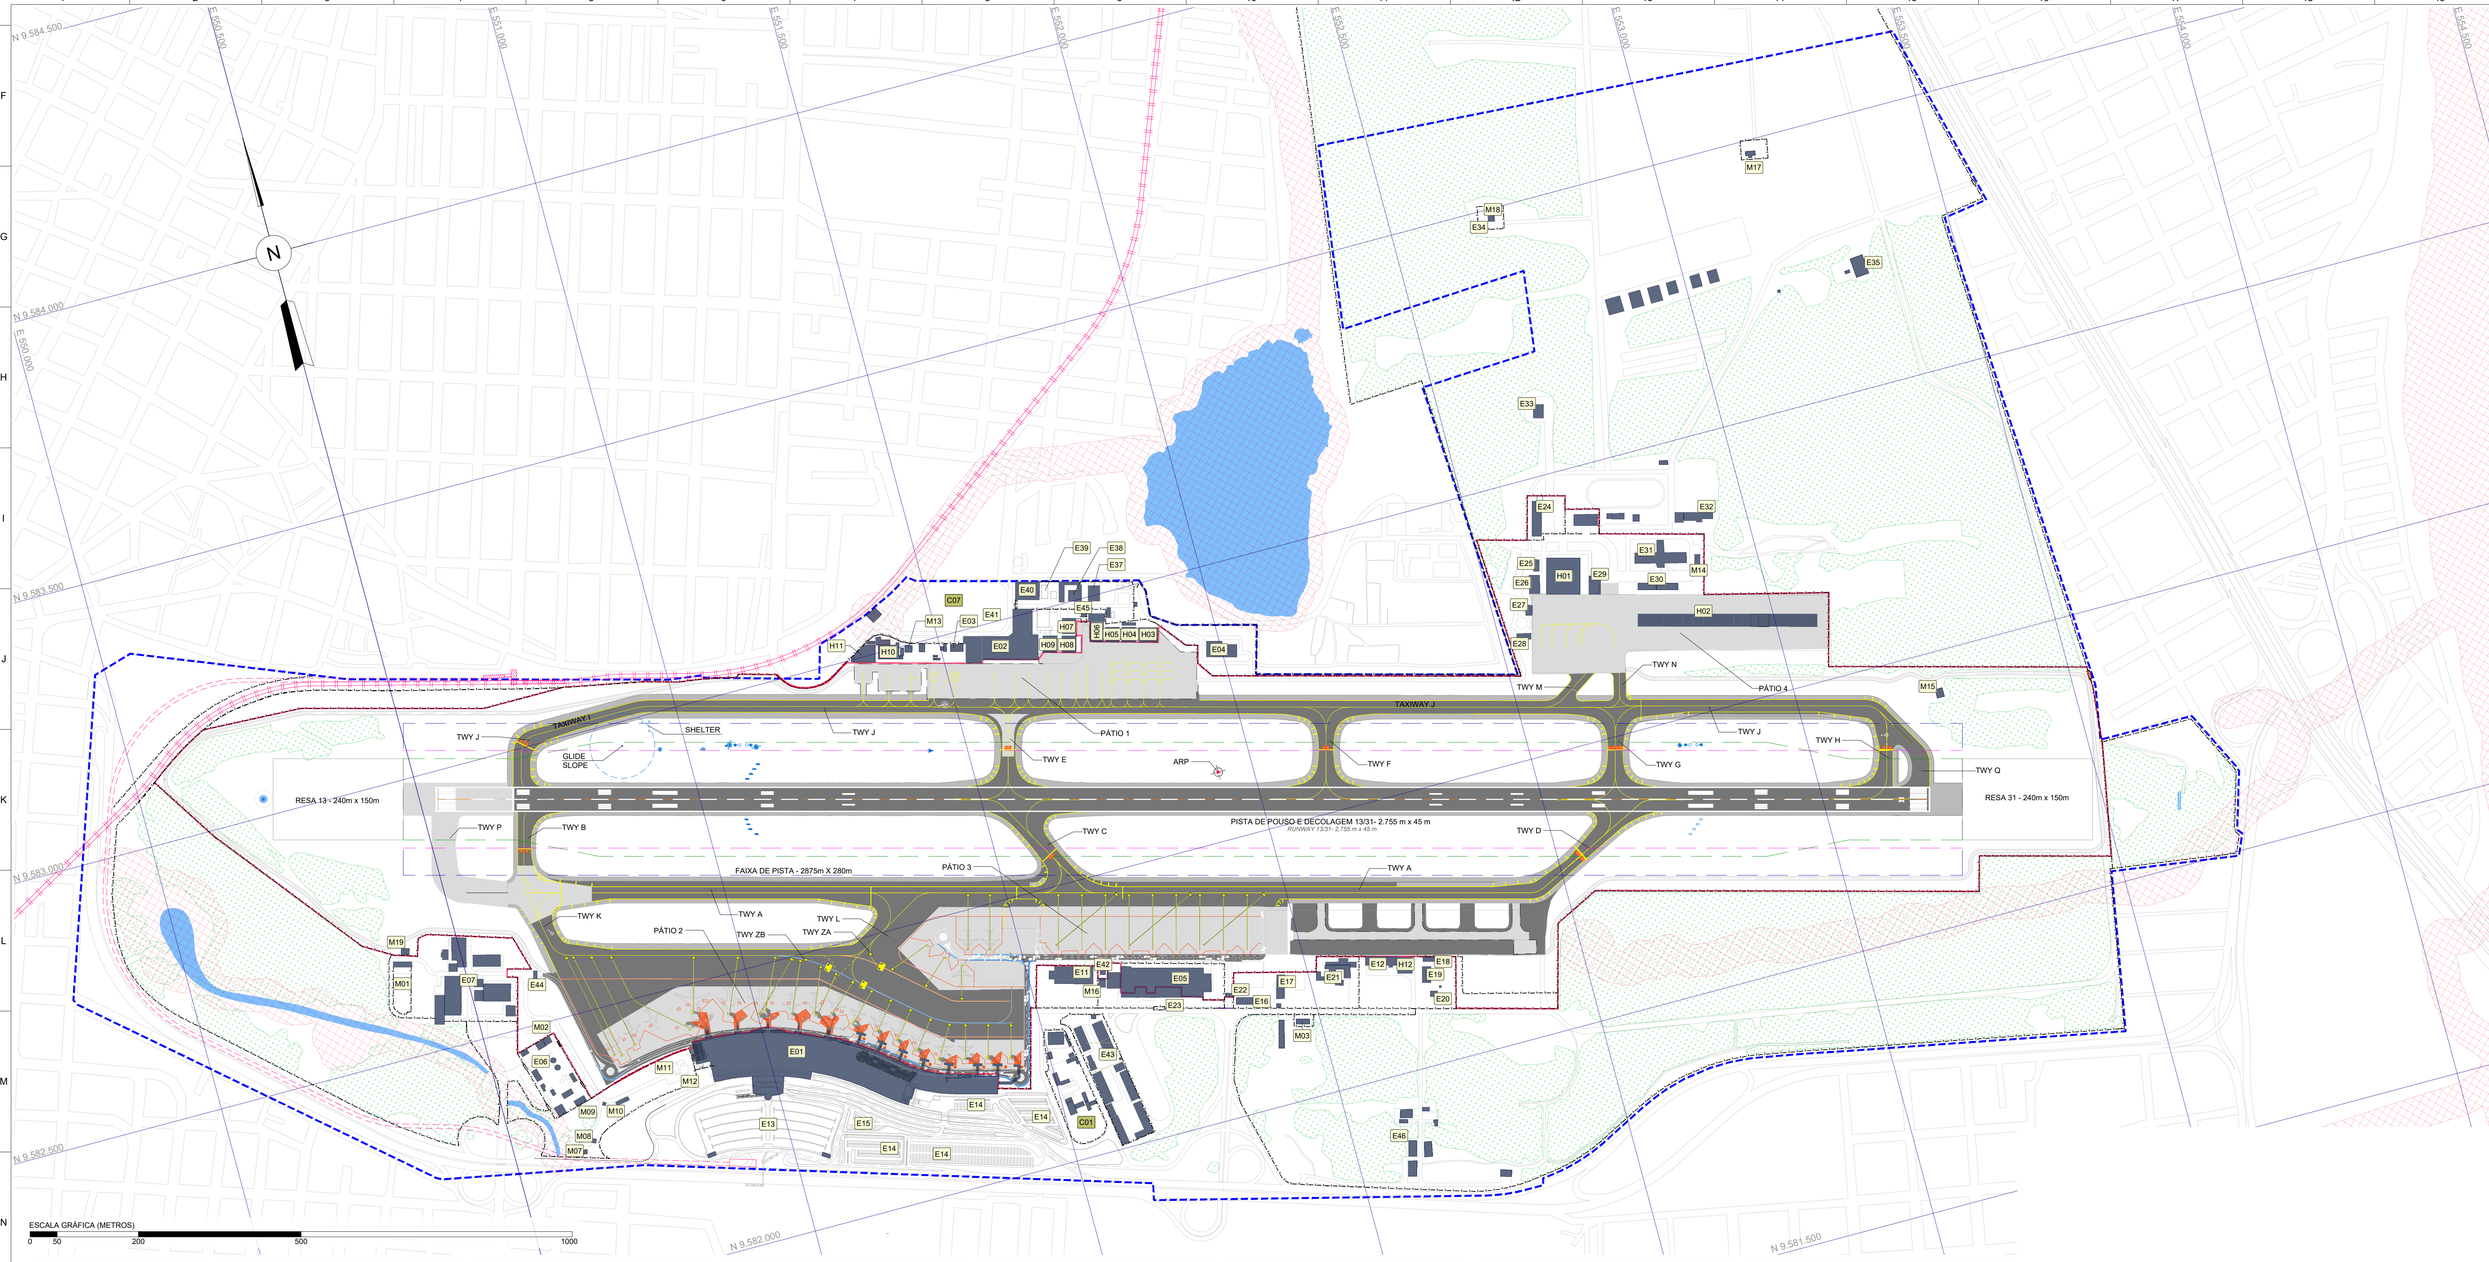

ESCALA GRÁFICA (METROS)

0 50 200 500 1000

PONTO DE REFERÊNCIA AERODROMO (ARP): S03 46 33 W038 31 56

NV - NORTE VERDADEIRO
NM - NORTE MAGNÉTICO
NQ - NORTE DA QUDRÍCULA
PROJEÇÃO HORIZONTAL - UTM
DATUM HORIZONTAL - SAD 69
MERIDIANO CENTRAL - 033° Wgr
DECLINAÇÃO MAGNÉTICA (Wgr) -21°42'02"(2005)
VARIAÇÃO ANUAL - 00'34"W
CONVERGÊNCIA MERIDIANA ( ) - +14'33"

LEGENDA DE ÁREAS E EDIFICAÇÕES - GERAL	
CÓD.	EDIFICAÇÃO
E01	TPS - TERMINAL DE PASSAGEIROS
E02	TAG - TERMINAL DE AVIAÇÃO GERAL
E03	RFFS - SCI - SEÇÃO CONTRA INCÊNDIO
E04	TWR - DTCEA
E05	TECA - TERMINAL DE CARGAS INTERNACIONAL
E06	PAA - PARQUE ABASTECIMENTO DE AERONAVES
E07	TECA DOMÉSTICO (EDIFICAÇÕES)
E11	GALPÃO LONADO
E12	EDIFICAÇÃO (ESCRITÓRIOS / CIOPAER)
E13	ESTACIONAMENTO DE PASSAGEIROS
E14	ESTACIONAMENTO DE PASSAGEIROS
E15	ESTACIONAMENTO (ÔNIBUS DE TURISMO)
E16	EDIFICAÇÃO (ESATAS / CIAS AÉREAS)
E17	EDIFICAÇÃO (ESATAS / CIAS AÉREAS)
E18	EDIFICAÇÃO (SEM UTILIZAÇÃO)
E19	EDIFICAÇÃO (SEM UTILIZAÇÃO)
E20	EDIFICAÇÃO (SEM UTILIZAÇÃO)
E21	EDIFICAÇÃO (SEM UTILIZAÇÃO)
E22	GUARITA (PORTÃO - POSTO ECHO)

LEGENDA DE ÁREAS E EDIFICAÇÕES - GERAL	
CÓD.	EDIFICAÇÃO
E23	GUARITA (TECA INTERNACIONAL)
E24	EDIFICAÇÃO - CANIL (PF / RFB)
E25	EDIFICAÇÃO (SEM UTILIZAÇÃO)
E26	EDIFICAÇÃO (SEM UTILIZAÇÃO)
E27	EDIFICAÇÃO (SEM UTILIZAÇÃO)
E28	EDIFICAÇÃO (SEM UTILIZAÇÃO)
E29	EDIFICAÇÃO (SEM UTILIZAÇÃO)
E30	EDIFICAÇÃO (SEM UTILIZAÇÃO)
E31	EDIFICAÇÃO (SEM UTILIZAÇÃO)
E32	EDIFICAÇÃO (SEM UTILIZAÇÃO)
E33	RADAR DO AERODRÔMO
E34	ANULADO
E35	EDIFICAÇÃO (SEM UTILIZAÇÃO)
E36	ANULADO
E37	EDIFICAÇÃO (MANUTENÇÃO / ESATAS)
E38	EDIFICAÇÃO (MANUTENÇÃO)
E39	EDIFICAÇÃO (MANUTENÇÃO / CIAS AÉREAS)
E40	EDIFICAÇÃO (DEPÓSITO / TÁXI AÉREO)
E41	EDIFICAÇÃO (DEPÓSITO)

LEGENDA DE ÁREAS E EDIFICAÇÕES - GERAL	
CÓD.	EDIFICAÇÃO
E42	EDIFICAÇÃO (DEPÓSITO)
E43	CANTEIRO DE OBRAS (DESATIVADO)
E44	GUARITA (PORTÃO - POSTO DELTA)
E45	GUARITA (PORTÃO - POSTO BRAVO)
E46	EDIFICAÇÕES (ANTIGO DCTEA-FZ)
E47	EDIFICAÇÃO (POLÍCIA CIVIL)
M01	SUBESTAÇÃO 69kV
M02	CAMPO DE ANTENAS
M03	CENTRAL DE RESÍDUOS
M04	KT- RD STAR 2000
M05	KT-VHF
M06	KF
M07	ESTAÇÃO ELEVATÓRIA
M08	CASA DE FORÇA
M09	CLOACA
M10	ESTAÇÃO DE TRANBORDO
M11	TORRES DE REFRIGERAÇÃO
M12	CENTRAL DE GÁS
M13	SUBESTAÇÃO (TAG)

LEGENDA DE ÁREAS E EDIFICAÇÕES - GERAL	
CÓD.	EDIFICAÇÃO
M14	SUBESTAÇÃO (DESATIVADA)
M15	SUBESTAÇÃO DE CABECEIRA 31
M16	SUBESTAÇÃO (DESATIVADA)
M17	KT-VHF
M18	KT- RD STAR 2000
M19	SUBESTAÇÃO DE CABECEIRA 13
H01	EDIFICAÇÃO (DESATIVADA / ANTIGO HANGAR MILITAR)
H02	EDIFICAÇÃO (DESATIVADA / ANTIGO HANGAR MILITAR)
H03	HANGAR (AVIAÇÃO GERAL)
H04	HANGAR (AVIAÇÃO GERAL)
H05	HANGAR (AVIAÇÃO GERAL)
H06	HANGAR (AVIAÇÃO GERAL)
H07	HANGAR (AVIAÇÃO GERAL)
H08	HANGAR (AVIAÇÃO GERAL)
H09	HANGAR (AVIAÇÃO GERAL)
H10	HANGAR (AVIAÇÃO GERAL)
H11	HANGAR (AVIAÇÃO GERAL)
H12	HANGAR (CIOPAER)
C01	ÁREA CESSIONÁRIO (LOCADORA DE VEÍCULOS)

LEGENDA DE ÁREAS E EDIFICAÇÕES - GERAL	
CÓD.	EDIFICAÇÃO
C07	PRAÇA / ESTACIONAMENTO

	DIMENSÕES	CÓDIGO	TIPO PAVIMENTO	
PPD	2.755m x 45m	4E	FLEXÍVEL	PCN= 66 F/ A/ X/ T
FAIXA DE PISTA	2.8750m x 280m	-	-	-
TWY A		4E	FLEXÍVEL	PCN= 66 F/ A/ X/ T
TWY B		4E	FLEXÍVEL	PCN= 66 F/ A/ X/ T
TWY C		4E	FLEXÍVEL	PCN= 66 F/ A/ X/ T
TWY D		4E	FLEXÍVEL	PCN= 66 F/ A/ X/ T
TWY E		4E	FLEXÍVEL	PCN= 28 F/ C/ X/ U
TWY F		4E	FLEXÍVEL	PCN= 66 F/ A/ X/ T
TWY G		4E	FLEXÍVEL	PCN= 66 F/ A/ X/ T
TWY H		4E	FLEXÍVEL	PCN= 66 F/ A/ X/ T
TWY J		4E	FLEXÍVEL	PCN= 66 F/ A/ X/ T
TWY K		4E	FLEXÍVEL	PCN= 64 F/ A/ W/ T
TWY L		4E	RÍGIDO	PCN= 64 R/ A/ W/ T
TWY M		2B	FLEXÍVEL	PCN= 3 F/ B/ X
TWY N		2B	FLEXÍVEL	PCN= 3 F/ B/ X
TWY P		4E	RÍGIDO	PCN= 68 R/ B/ W/ T
TWY Q		4E	FLEXÍVEL	PCN= 64 F/ A/ W/ T
TWY ZA		3C	FLEXÍVEL	PCN= 64 F/ A/ W/ T
TWY ZB		3C	FLEXÍVEL	PCN= 64 F/ A/ W/ T

LEGENDA GRÁFICA

- EDIFICAÇÕES
- LAGOA E CORREGOS
- MATA / VEGETAÇÃO
- ÁREA DE PRESERVAÇÃO AMBIENTAL
- LIMITE PATRIMONIAL
- LIMITE DA ÁREA OPERACIONAL
- CERCAS OPERACIONAIS / MUROS
- FAIXA PREPARADA
- FAIXA DE PISTA
- FAIXA PROTEGIDA
- LINHA VLT PARANGABA - MUCURIPE
- LINHA VLT (EXPANSÃO)

REV.	DESCRIÇÃO	DATA	AUTOR	DESENHISTA	APROVAÇÃO
06	ATUALIZAÇÃO	13/12/2022	LFGS	LFGS	LOG
05	ATUALIZAÇÃO	25/10/2022	LFGS	LFGS	LOG
04	ATUALIZAÇÃO	01/04/2022	LFGS	LFGS	DOMINIK
03	AJUSTE COORDENADAS DAS CABECEIRAS CONFORME AIP	02/05/2019	MM	RDAS	MM
02	REVISÃO TEXTO STRIP E COR PPD	27/02/2019	LC	LG	LG
01	EMISSÃO FINAL	05/09/2018	SFDN	BRUNAMAYNA	GCA
00	EMISSÃO INICIAL	21/05/2018	SFDN	BRUNAMAYNA	GCA

SÍTIO / SITE: Aeroporto Internacional de Fortaleza / *Fortaleza International Airport*

TÍTULO / ESPECIFICAÇÃO DO DOCUMENTO / *TITLE / DOCUMENT SPECIFICATION*

SÍTIO AEROPORTUÁRIO
PLANO DIRETOR
PLANTA DE SITUAÇÃO

Fraport Brasil

CÓDIGO DA EDIFICAÇÃO / *BUILDING CODE*	DATA / *DATE*	ESCALA / *SCALE*
	13/12/22	1:5000
CODIFICAÇÃO / *CODING*	REVISÃO / *REVISION*	FOLHA / *SHEET*
SBFZ-GRL-015-1002	06	01

DIREITOS AUTORAIS RESERVADOS - PROIBIDA QUALQUER REPRODUÇÃO SEM AUTORIZAÇÃO EXPRESSA - FORMATO ORIGINAL A1
COPYRIGHT RESERVED - REPRODUCTION PROHIBITED WITHOUT ANY EXPRESS AUTHORIZATION - ORIGINAL FORMAT A1