


DISTÂNCIAS DECLARADAS				
PISTA	TODA	TORA	LDA	ASDA
11	1467	1467	1364	1467
29	1474	1474	1364	1474

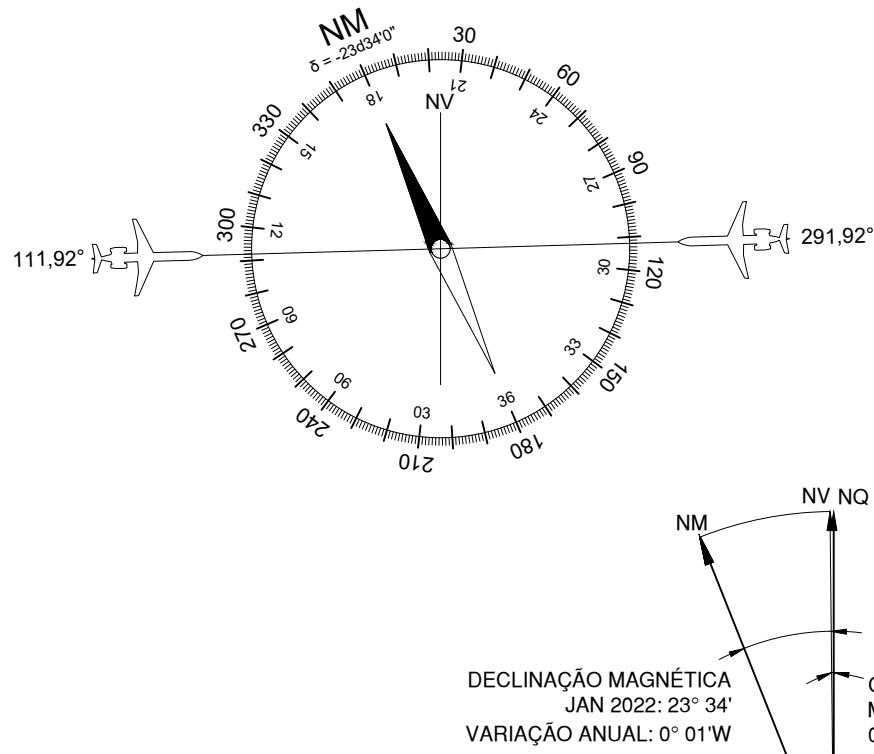

0 20 50 100 150
ESCALA 1:2500
DATUM SIRGAS2000
PROJEÇÃO UTM: 24S

LEGENDAS:

- RESA

EDIFICAÇÕES

PAVIMENTO ASLFÁTICO

PAVIMENTO RÍGIDO

CERCA NOVA

CERCA EXISTENTE

LIMITE PATRIMONIAL

FAIXA DE PISTA

MODIFICAÇÕES NA FASE
- PAPI

ESTACÃO METEOROLÓGICA/ ANTENA

BIRUTA

FS - FOSSA SÉPTICA

POSTE

POSTE DE ILUMINAÇÃO

LUMINÁRIA

RESERVATÓRIO DE ÁGUA POTÁVEL

ÁRVORES DIVERSAS

ÁRVORES COQUEIROS

documentos de referência

planta chave

01	CONFORME OFÍCIO 121/2022/GTP/GCOP/IA-ANAC	FIL	ABR/22
00	EMIÇÃO INICIAL	FIL	FEV/22
#	descrição	autor	aprov

REVISÕES

FACP FRANCO CONSULTORIA
CNPJ 08.723.321/0001-97
Av. Emb. Abelardo Bueno, 3500, s1115 - Barra da Tijuca
Rio de Janeiro - RJ

Cláudio Jose Gomes diretor da divisão de aeroportos	Marcos Mariano Pereira gerente da unidade SBIL
Mariana Sanches de Proença Franco - CAU 266330-9 autor / cota	Filipe Augusto Cinque de Proença Franco - CREA 2001107528-RJ responsável técnico / cota

autor / cota: gosenho



AEROPORTO DE ILHÉUS (SBIL)
PLANO DIRETOR

FASE DE IMPLANTAÇÃO 02 (10 ANOS)

escala	código projetista	data
1/2500	SBIL-PDIR-03	01/02/2022
folha	código anac	revisão
03	SBIL-GRL-015-0103-01	R01