


DISTÂNCIAS DECLARADAS				
PISTA	TODA	TORA	LDA	ASDA
11	1467	1467	1577	1637
29	1577	1577	1467	1577

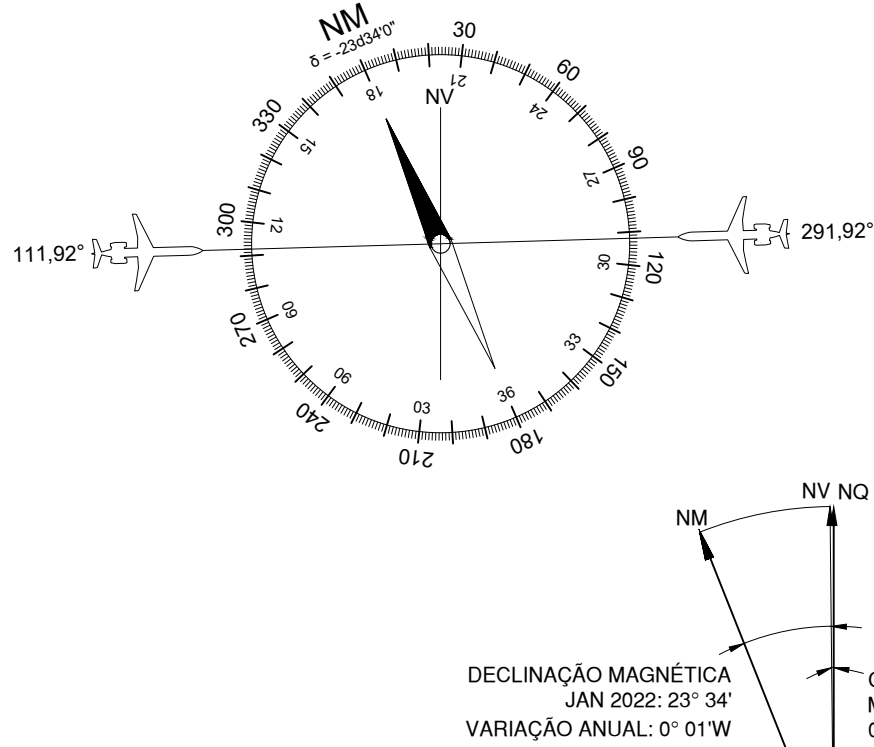

0 20 50 100 150
ESCALA 1:2500
DATUM SIRGAS2000
PROJEÇÃO UTM: 24S

LEGENDAS:

- RESA

EDIFICAÇÕES

PAVIMENTO ASFÁLTICO

PAVIMENTO RÍGIDO

CERCA NOVA

CERCA EXISTENTE

LIMITE PATRIMONIAL

FAIXA DE PISTA

MODIFICAÇÕES NA FASE

PAPI

ESTAÇÃO METEOROLÓGICA/ ANTENA

BIRUTA

FS - FOSSA SÉPTICA

POSTE

POSTE DE ILUMINAÇÃO

LUMINÁRIA

RESERVATÓRIO DE ÁGUA POTÁVEL

ÁRVORES DIVERSAS

ÁRVORES COQUEIROS

documentos de referência

planta chave

01	CONFORME OFÍCIO 121/2022/GTP/GCOP/IA-ANAC	FIL	ABR/22
00	EMIÇÃO INICIAL	FIL	FEV/22
#	descrição	autor	aprov

REVISÕES

FACP FRANCO CONSULTORIA		CNPJ 08.723.321/0001-97	
Av. Emb. Abelardo Bueno, 3500, s/115 - Barra da Tijoca		Rio de Janeiro - RJ	
Cláudio Jose Gomes		Marcos Mariano Pereira	
diretor da divisão de aeroportos		gerente da unidade SBIL	
Mariana Sanches de Proença Franco - CAU 266330-9		Filipe Augusto Cinque de Proença Franco - CREA 2001107528-RJ	
autor / crea		responsável técnico / crea	
autora / cau		desenho	



AEROPORTO DE IHÉUS (SBIL)
PLANO DIRETOR

título		
SITUAÇÃO ATUAL		
escala	código projetista	data
1/2500	SBIL-PDIR-01	01/02/2022
folha	código anac	revisão
01	SBIL-GRL-015-0101-01	R01